


**LEGENDE**

- Réseau de distribution Haut Service
- Réseau de distribution Bas Service
- Réseau de refoulement
- Réseau de refoulement-distribution
- Réseau d'adduction
- Réseau pour défense incendie
- Fontaine
- Réseau d'eau industrielle
- Non renseigné
- Réseau de vidange (sans pression)
- Réseau au tracé supposé
- Réseau non affermé
- Réseau hors service
- Fourreau
- Branchement (dom. / coll. / indus.)
- Source captée
- Puits / Forage
- Prise d'eau superficielle
- Station de pompage
- Station de traitement
- Station de surpression
- Station de reprise
- Station d'accélération
- Station de production
- Station d'exhaure
- Réservoir sur tour / Bâche
- Réservoir enterré ou semi-enterré
- Poteau incendie DN100 / DN65
- Poteau incendie DN150 ou 2 x DN100
- Poteau incendie DN non précisé
- Réserve incendie
- Bouche incendie DN100 / DN65
- Bassin de relais
- Vanne / sous regard / fermée
- Vanne de branchement / sous regard
- Vidange / sous regard
- Ventouse
- Ventouse sous enrobé ou sous terre
- Ventouse non détectée
- Réducteur de pression
- Stabilisation amont / aval / amont-aval
- Robinet altimétrique
- Regard - Chambre de vanne
- Filtre
- Clapet anti-retour
- Disconnecteur
- Anti bélièr
- Soupape de décharge
- Réduction de diamètre
- Borne fontaine / Robinet de puisage
- Borne de lavage ou d'arrosage
- Brise charge
- Compteur / compteur abonné

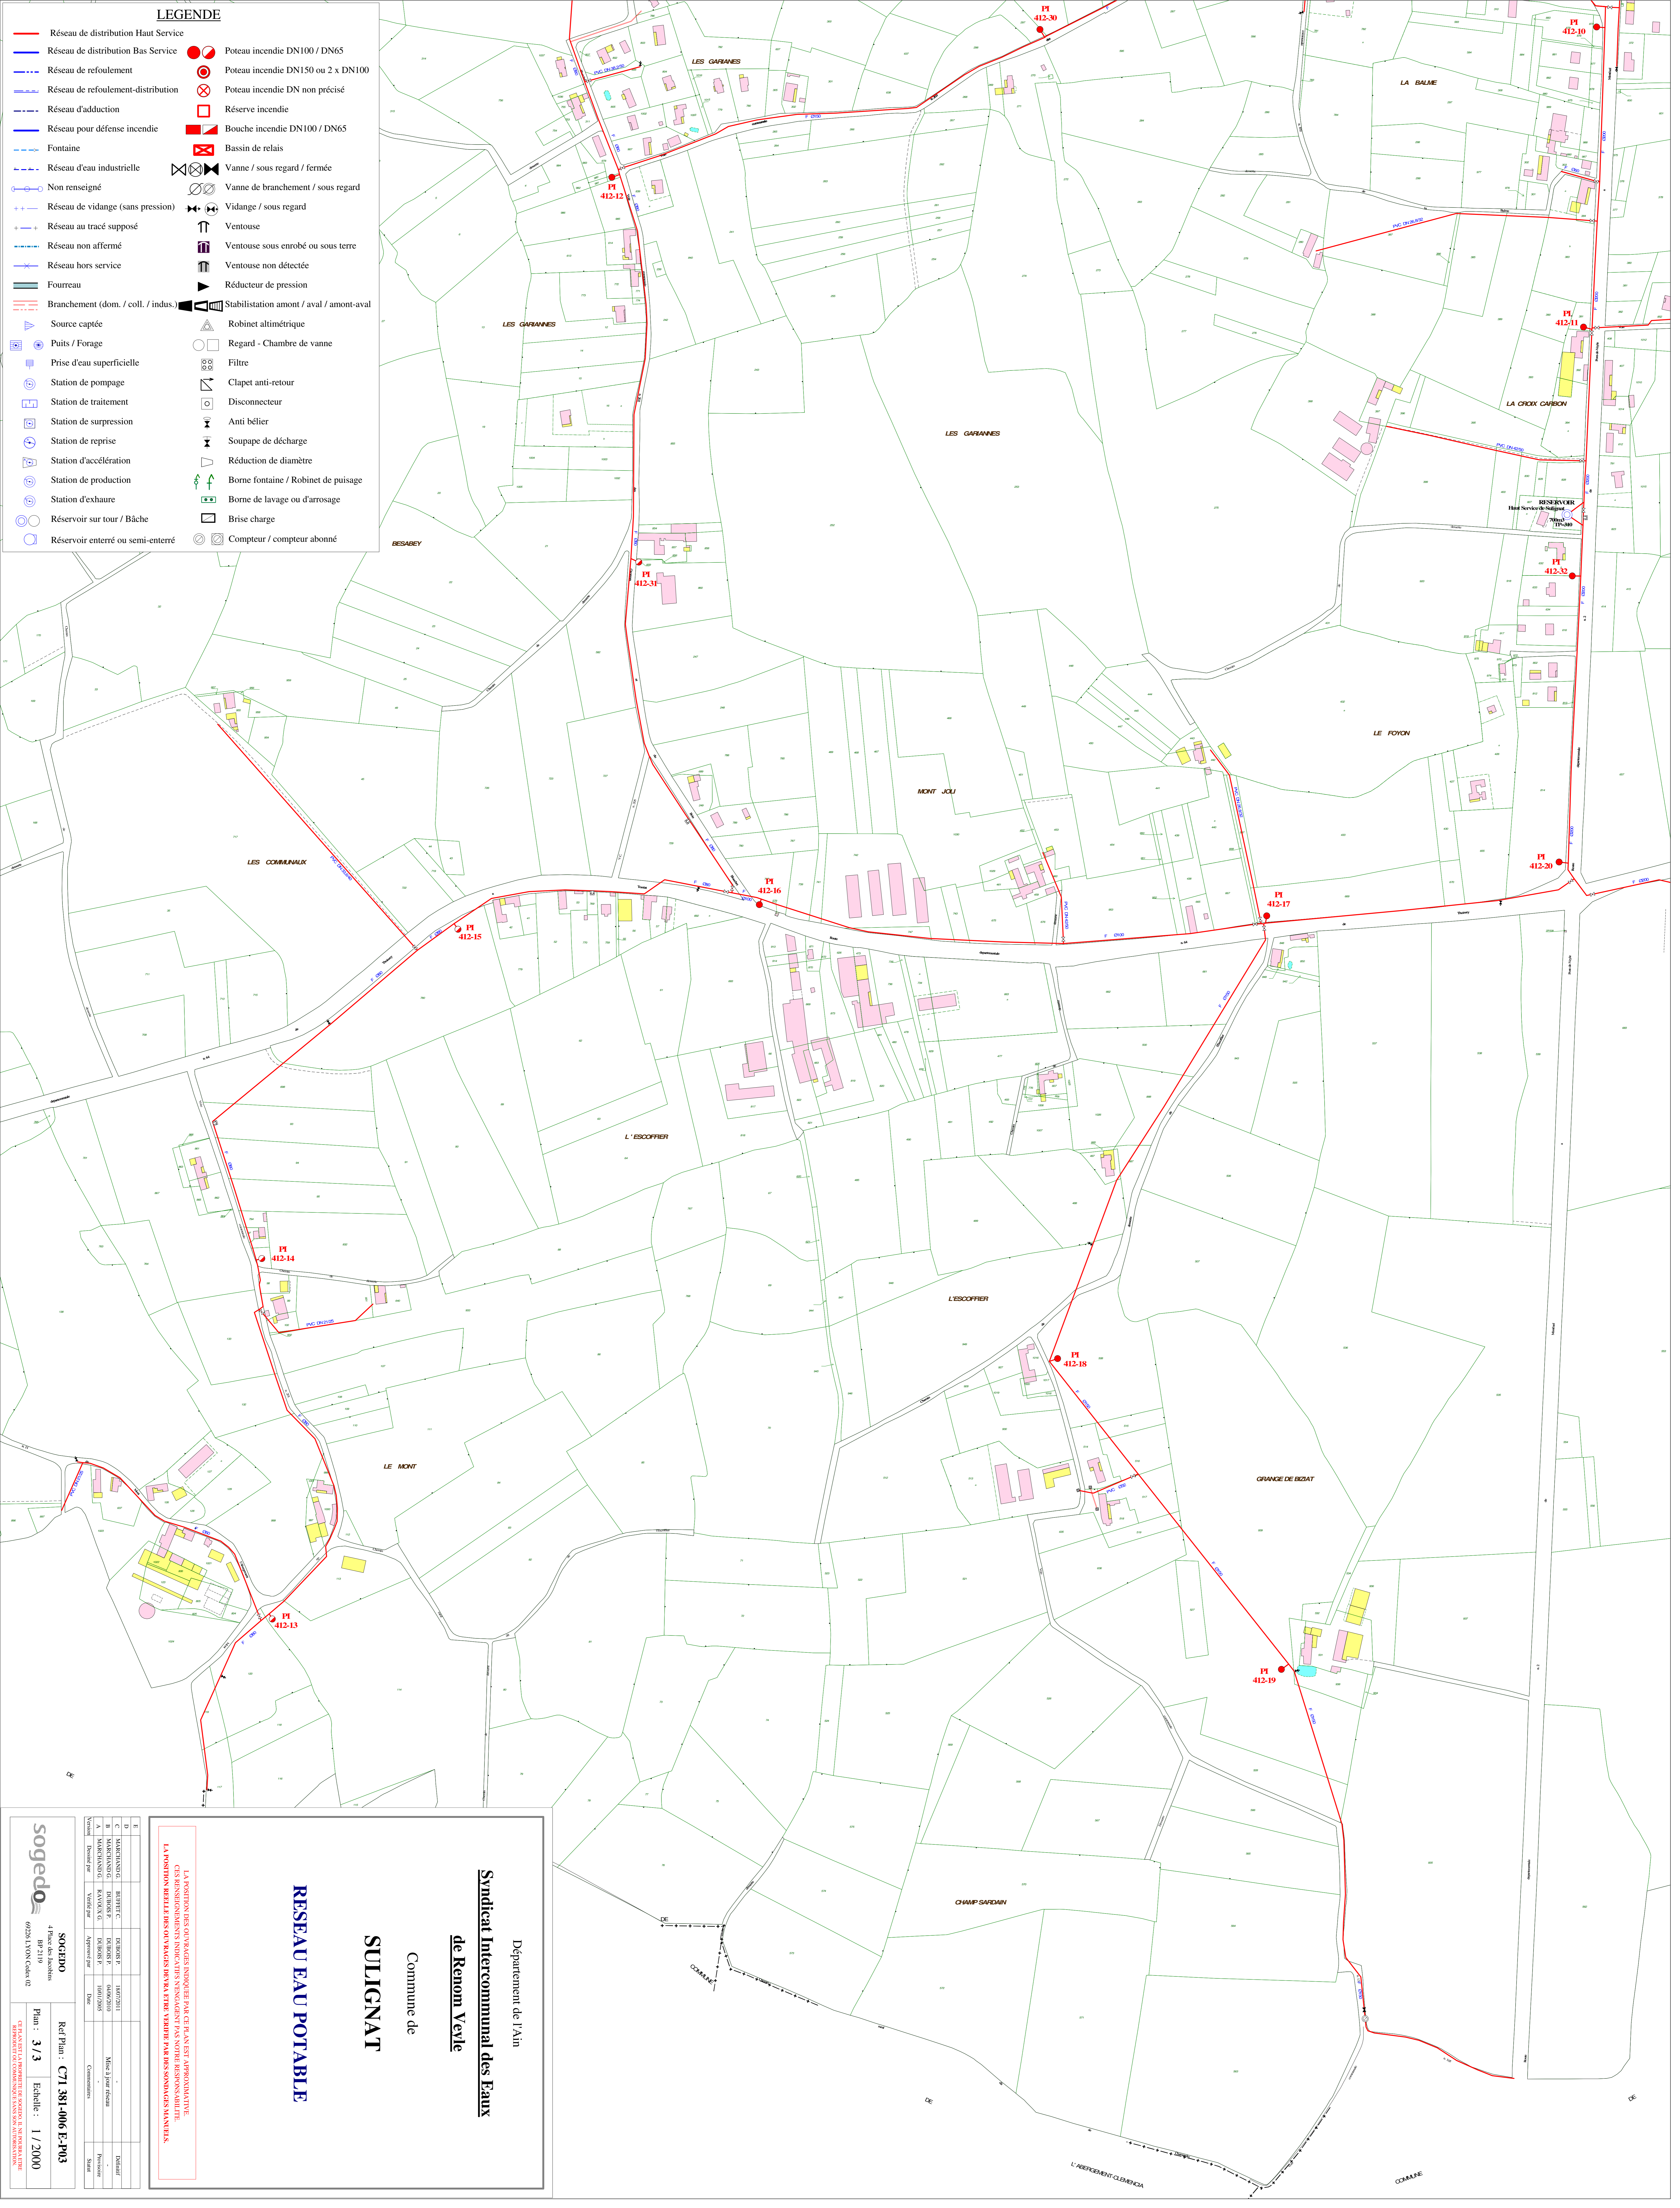

**RESEAU EAU POTABLE**

**SULIGNAT**

Commune de

**Sulignat**

de Renom Verle

Syndicat Intercommunal des Eaux

du Département de l'Ain

Sogedo

49 rue de la République  
69250 LYON CEDEX 03

Kef Plan : C71 381-006 E-P03  
Plan : 3 / 3  
Echelle : 1 / 2000

SOGEDO  
49 rue de la République  
69250 LYON CEDEX 03

Kef Plan : C71 381-006 E-P03  
Plan : 3 / 3  
Echelle : 1 / 2000

LES POSITIONS DES SYMBOLES INDICENT PAR CE PLAN SEULEMENT APPROXIMATIVES. CES SYMBOLES INDICENT SEULEMENT PAR CE PLAN SEULEMENT APPROXIMATIVES. LA POSITION REELLE DES SYMBOLES INDICENT PAR CE PLAN SEULEMENT APPROXIMATIVES.