


Département des Hautes-Alpes

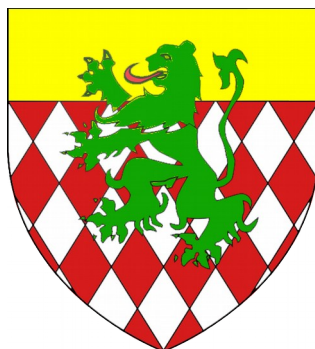

Commune de La Bâtie Montsaléon

ELABORATION DU PLU (PLAN LOCAL D'URBANISME)

**Approuvé, par délibération du Conseil Municipal du:
16 mai 2014**

**Le Maire
Alain D'Heilly**

Commune initialement sous le RNU

Avril 2014

PLU approuvé

Auteurs : DD / CK

6.3. ANNEXES SANITAIRES



Atelier d'urbanisme et environnement CHADO



1 rue bayard

05000 GAP

☎ : 04.92.21.83.12 / 06.83.90.29.62

atelierchado@orange.fr

6.3.1. Schéma des réseaux d'assainissement

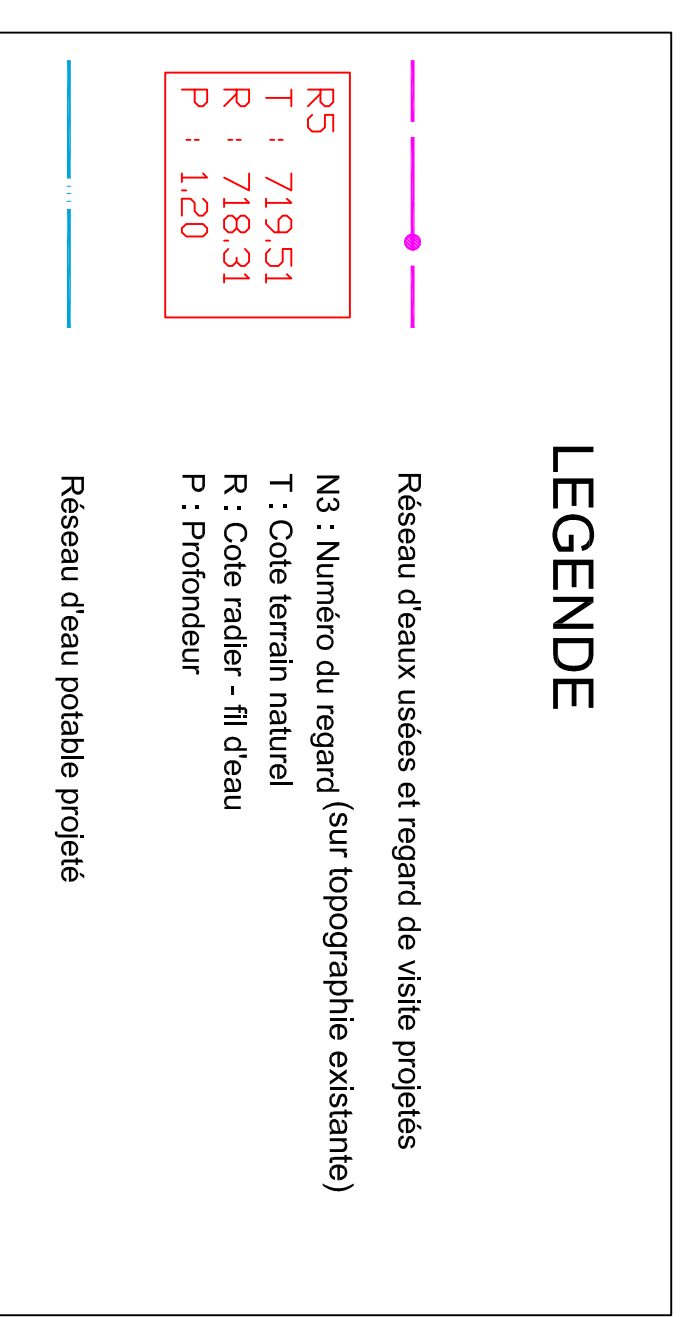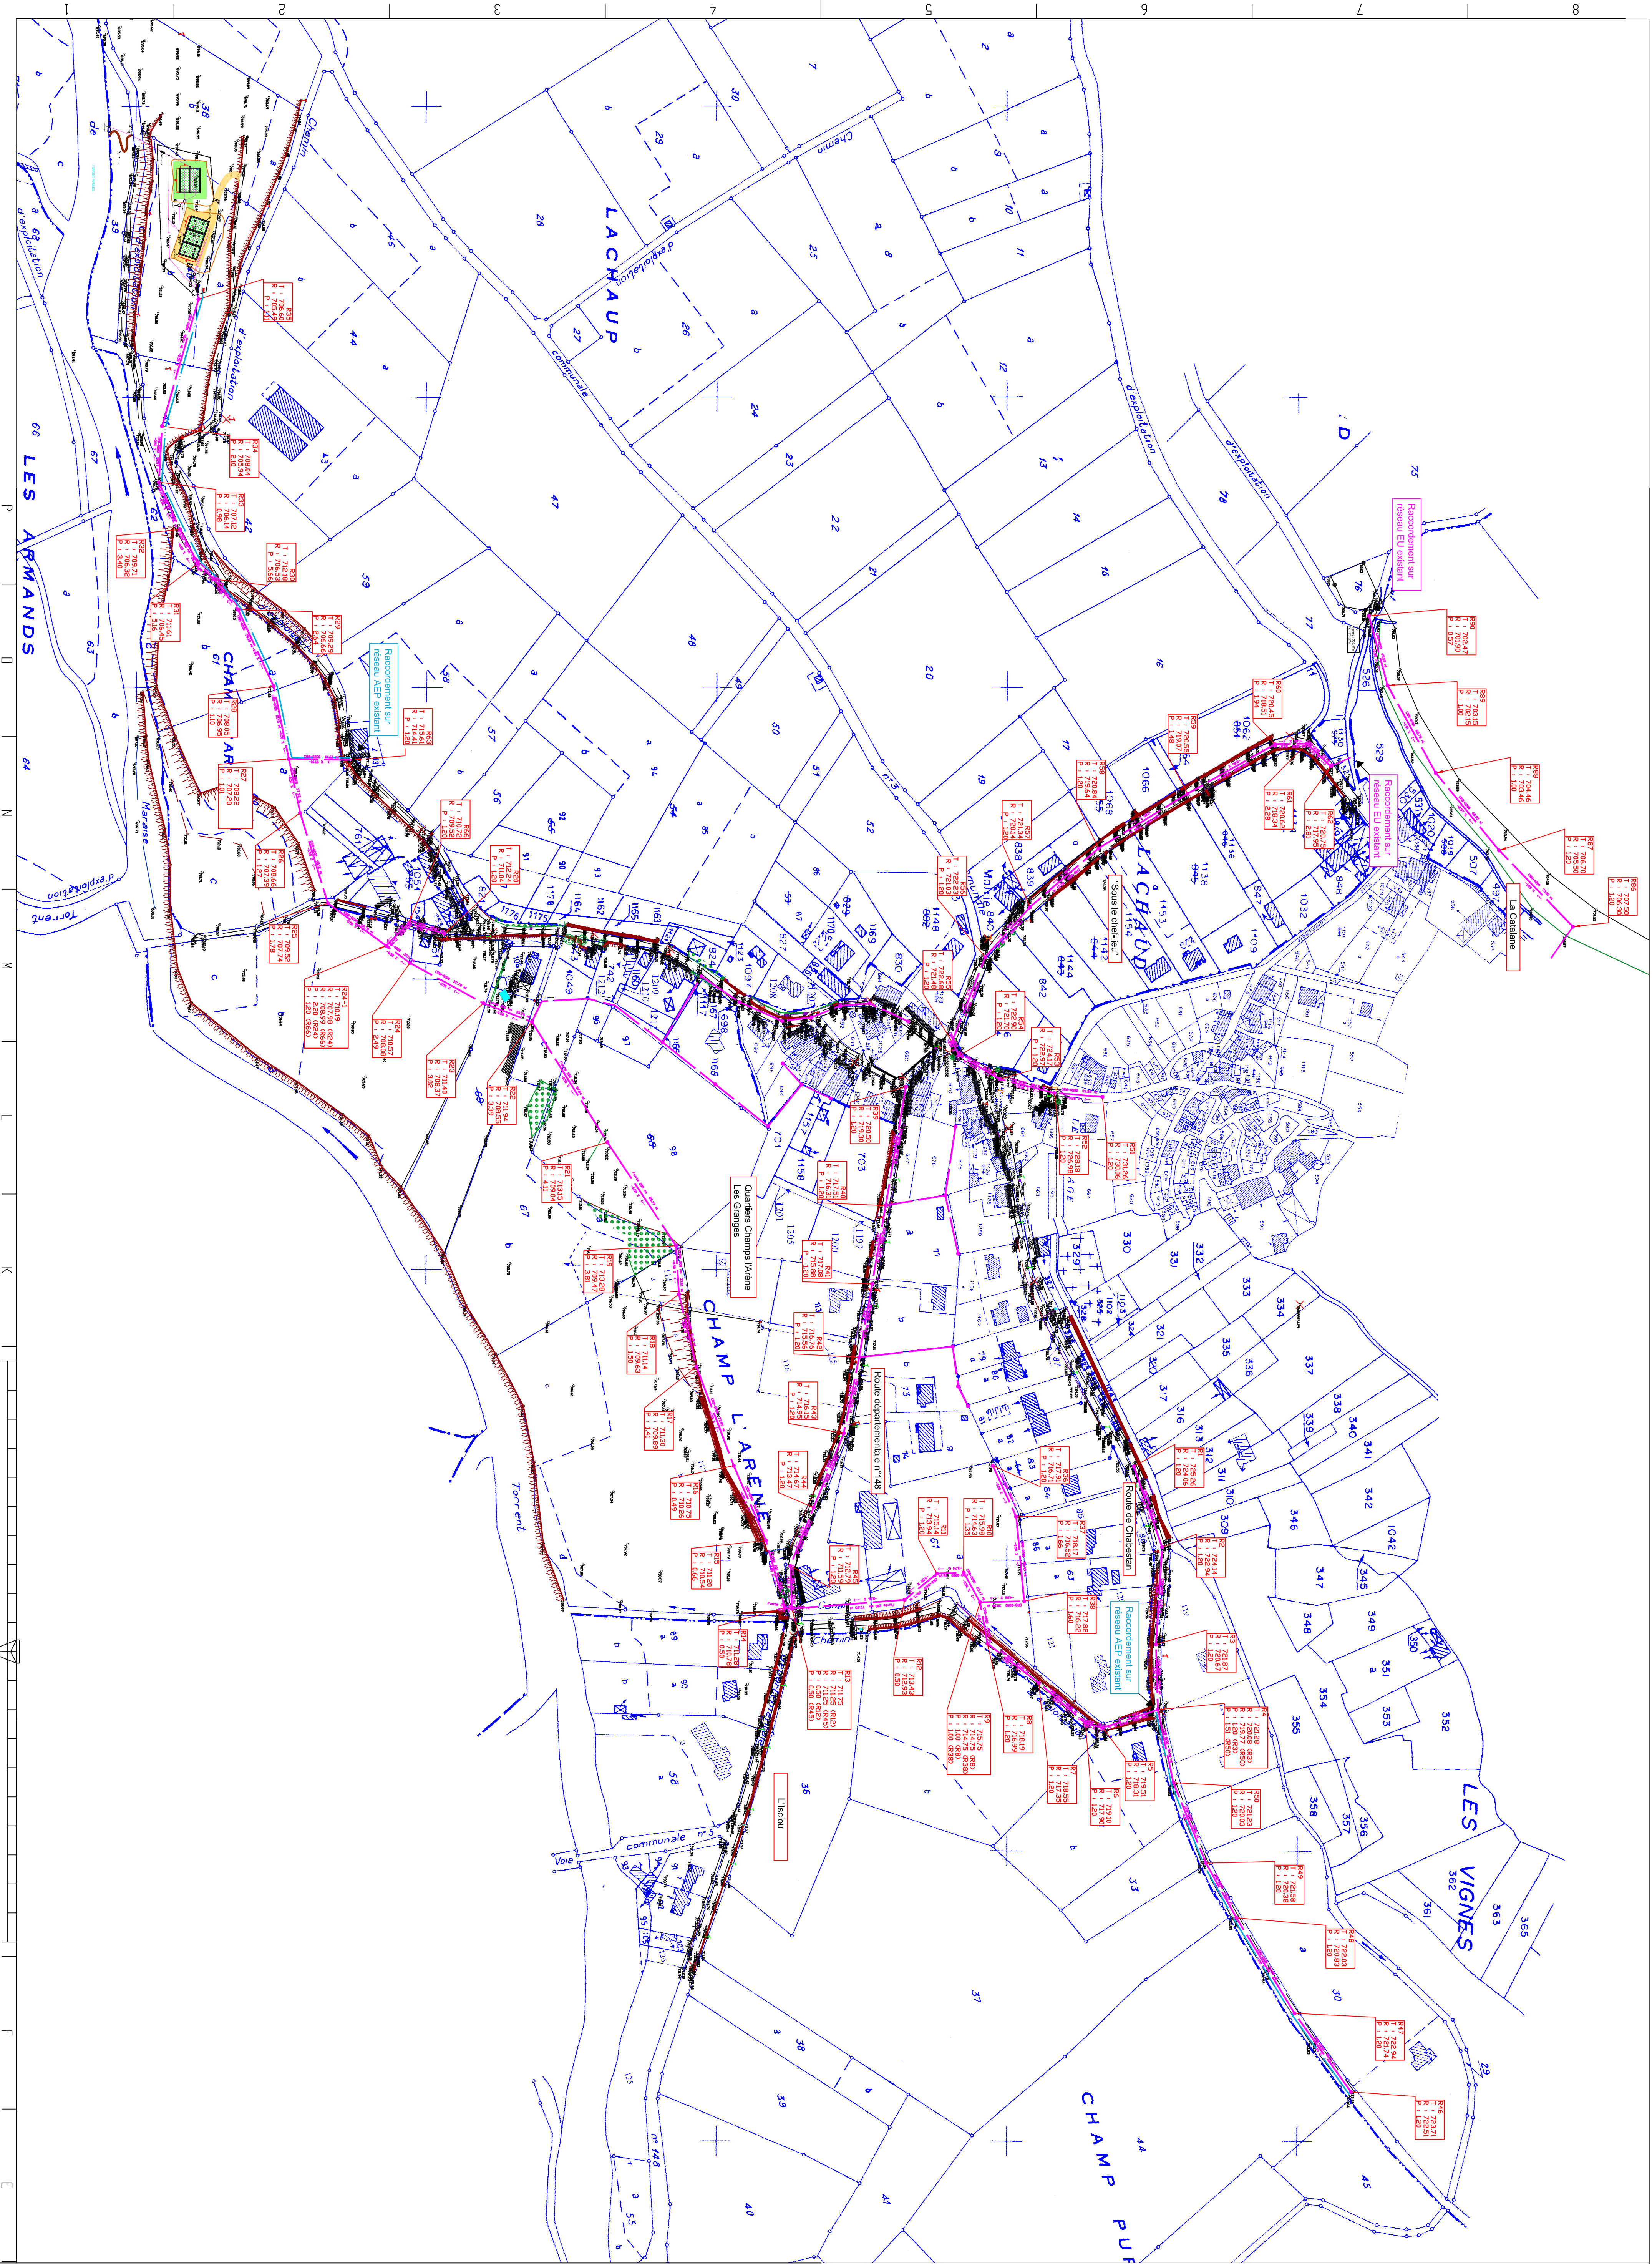[illegible]


42 av. Landré E.
13000 MARSEILLE
Tél. : 04 91 32 69 70
Fax : 04 91 32 69 71
E-mail : info@envyeco.fr

Z. Anahita 31 - 179, Vava Alais
13000 MARSEILLE
Tél. : 04 48 86 81 10
Fax : 04 48 86 81 11
E-mail : info@envyeco.fr


envyeco
i n g é n i e r i e

Environnement, Eau et Infrastructures

Terrassements - Assèchement
Épuration des effluents
Biosphère - Eau - Eau usée
Adduction d'eau - Réseaux
Ressources d'électricité et d'éclairage
Génie climatique
Travaux de Génie Civil
Recherches Reproductibles
Assistance à maîtrise d'ouvrage

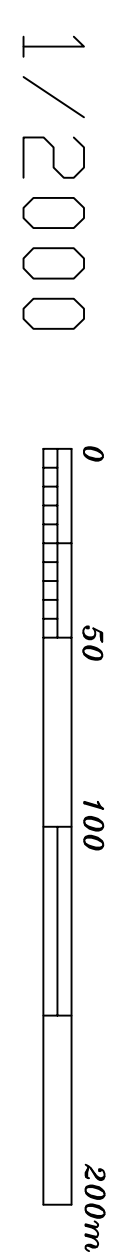

6.3.2. Zonage d'assainissement

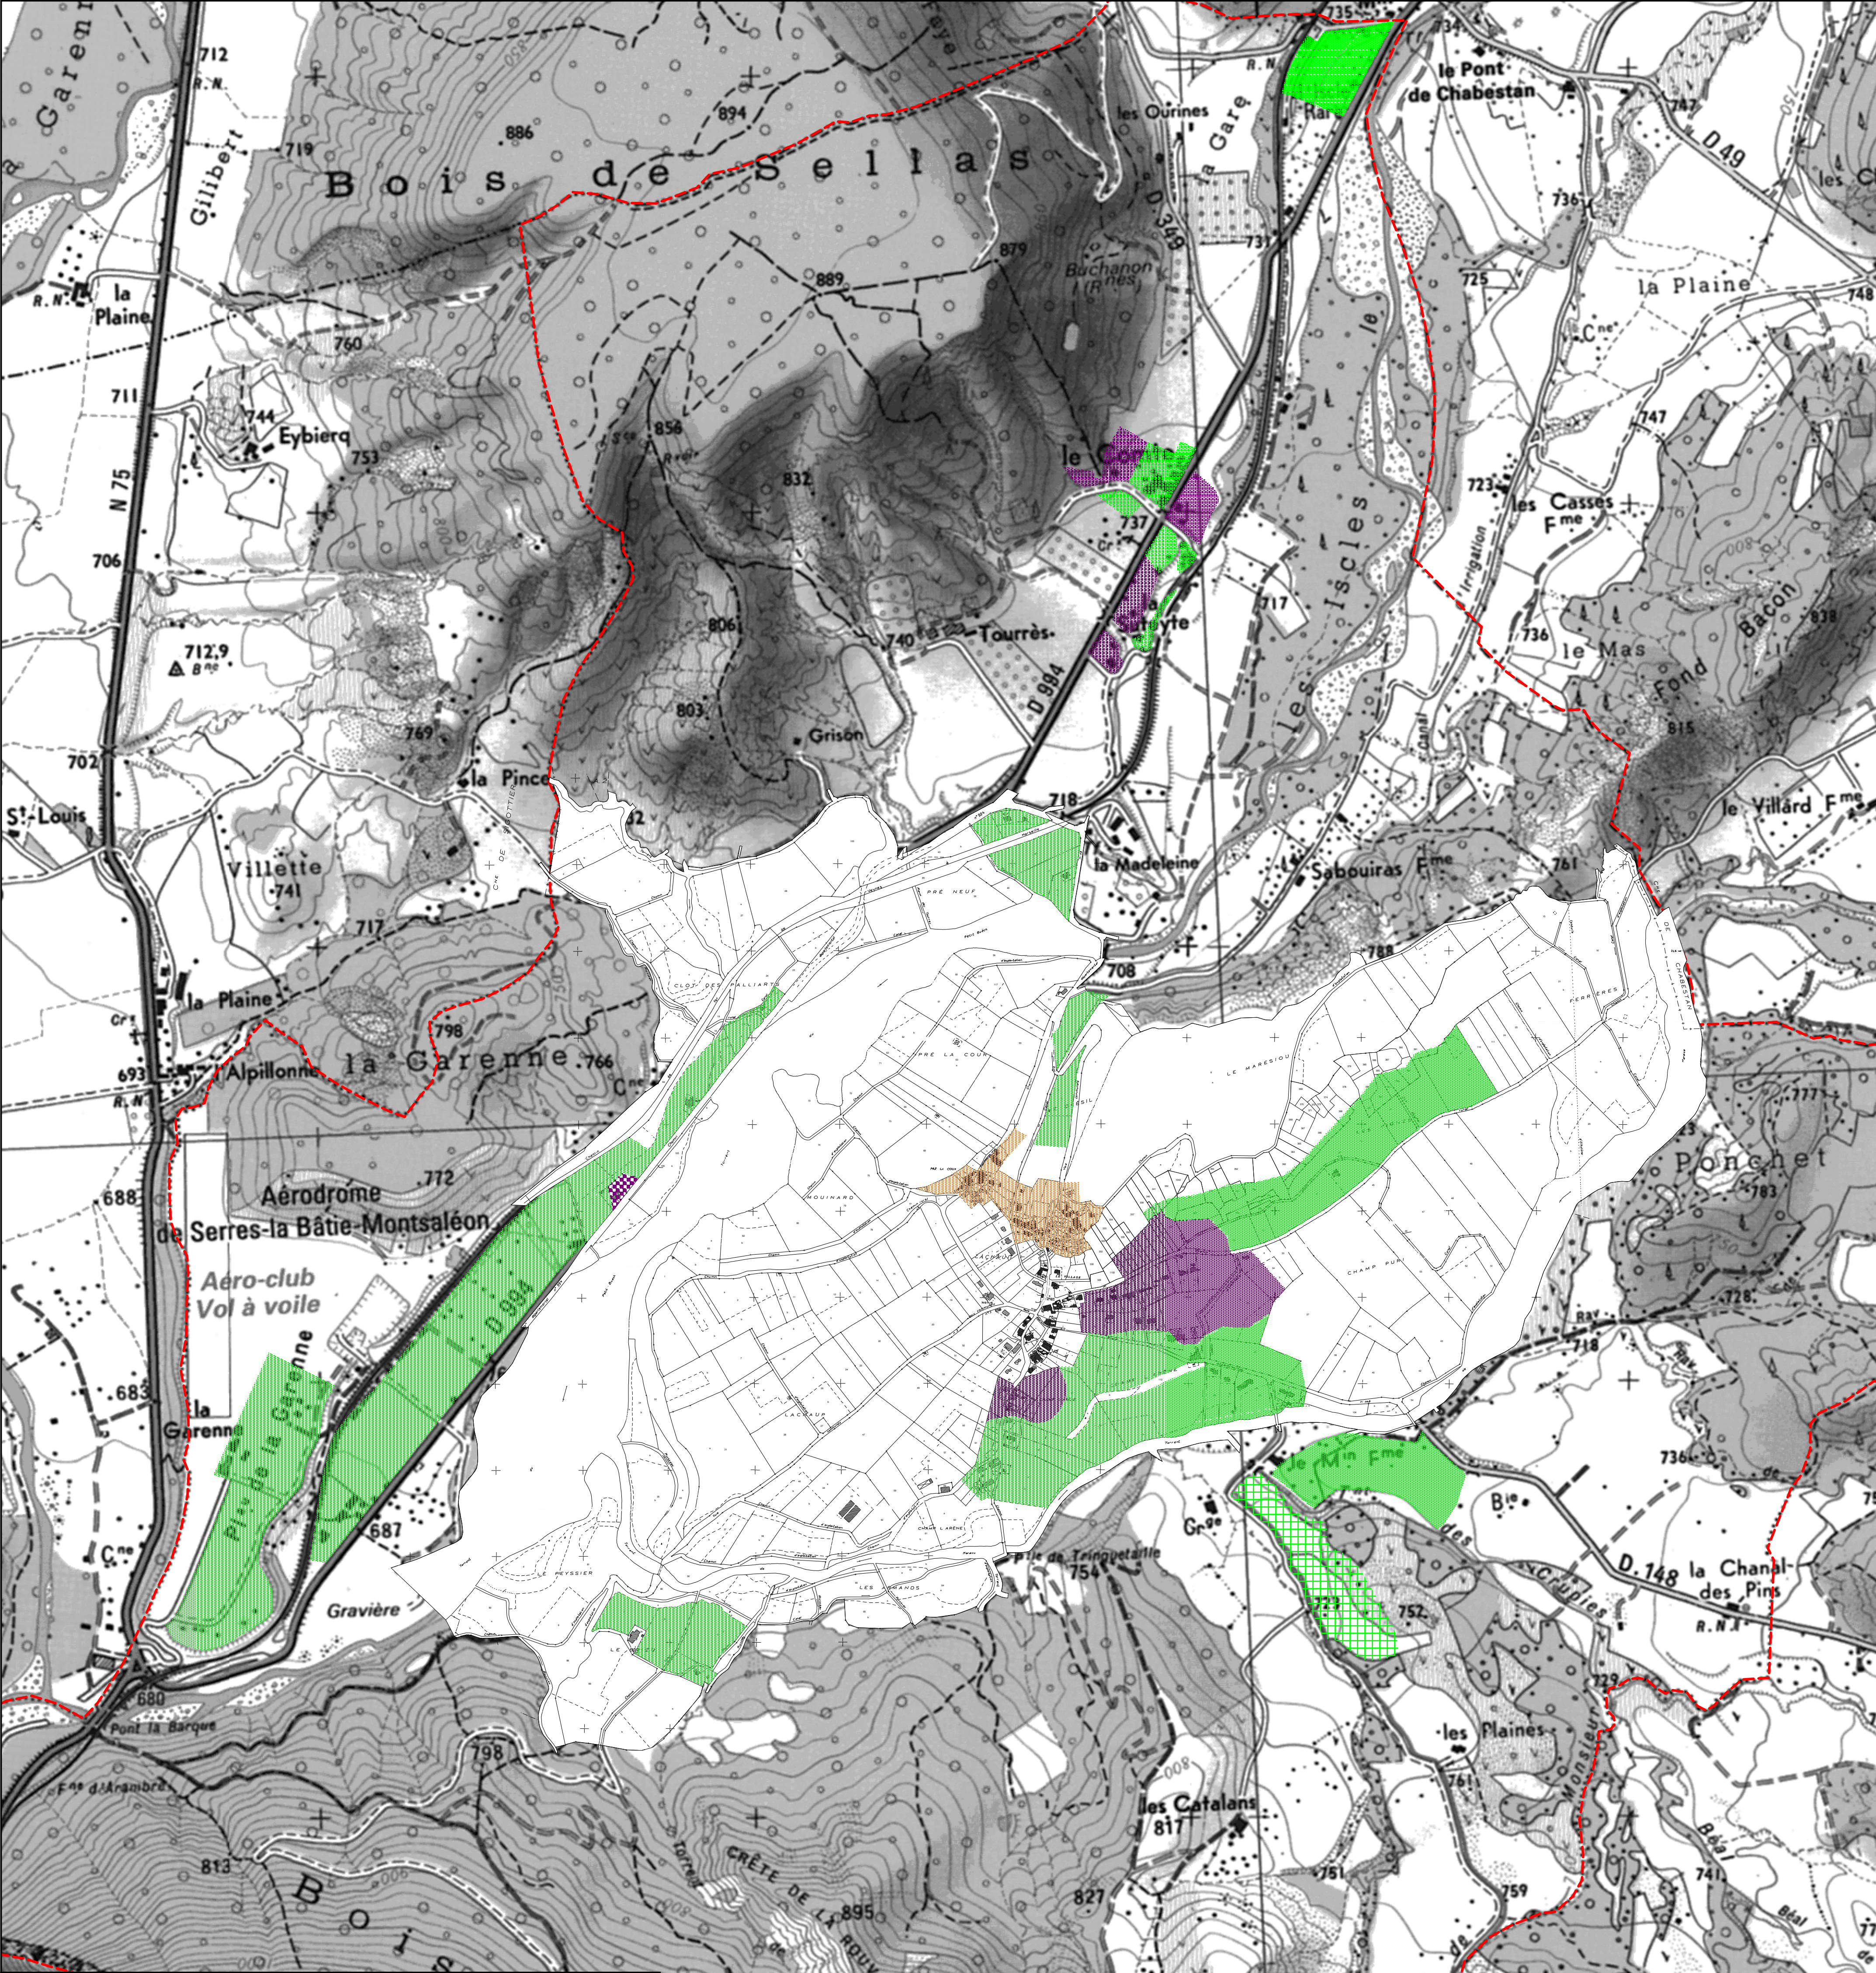

COMMUNE DE LA BATIE MONTSALEON

**ZONAGE
DE L'ASSAINISSEMENT**

Légende :

Zones d'assainissement collectif futur


Zones d'assainissement non-collectif ayant fait l'objet d'une étude pédologique

Zones d'assainissement non-collectif ayant fait l'objet d'une étude pédologique et déconseillée à l'urbanisation - Zone inapte à l'assainissement non-collectif

Zones d'assainissement non-collectif classées inaptes par l'étude 1999 - Etude à la parcelle obligatoire pour les nouvelles habitations

Zones d'assainissement non-collectif par défaut (n'ayant pas fait l'objet d'une étude pédologique)

----- Limite communale

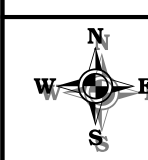 Echelle : 0 75 150 m

Fond de plan : cadastre+IGN

 Rue de Valserres
Les Ecrins - Bât D
05000 GAP
tel : 04 92 56 00 55


N° de classement : AE 03 09 12

Réalisation :
Date: 20/07/2004

Modification:
Date:

14

6.3.3. Schéma des réseaux d'eau potable

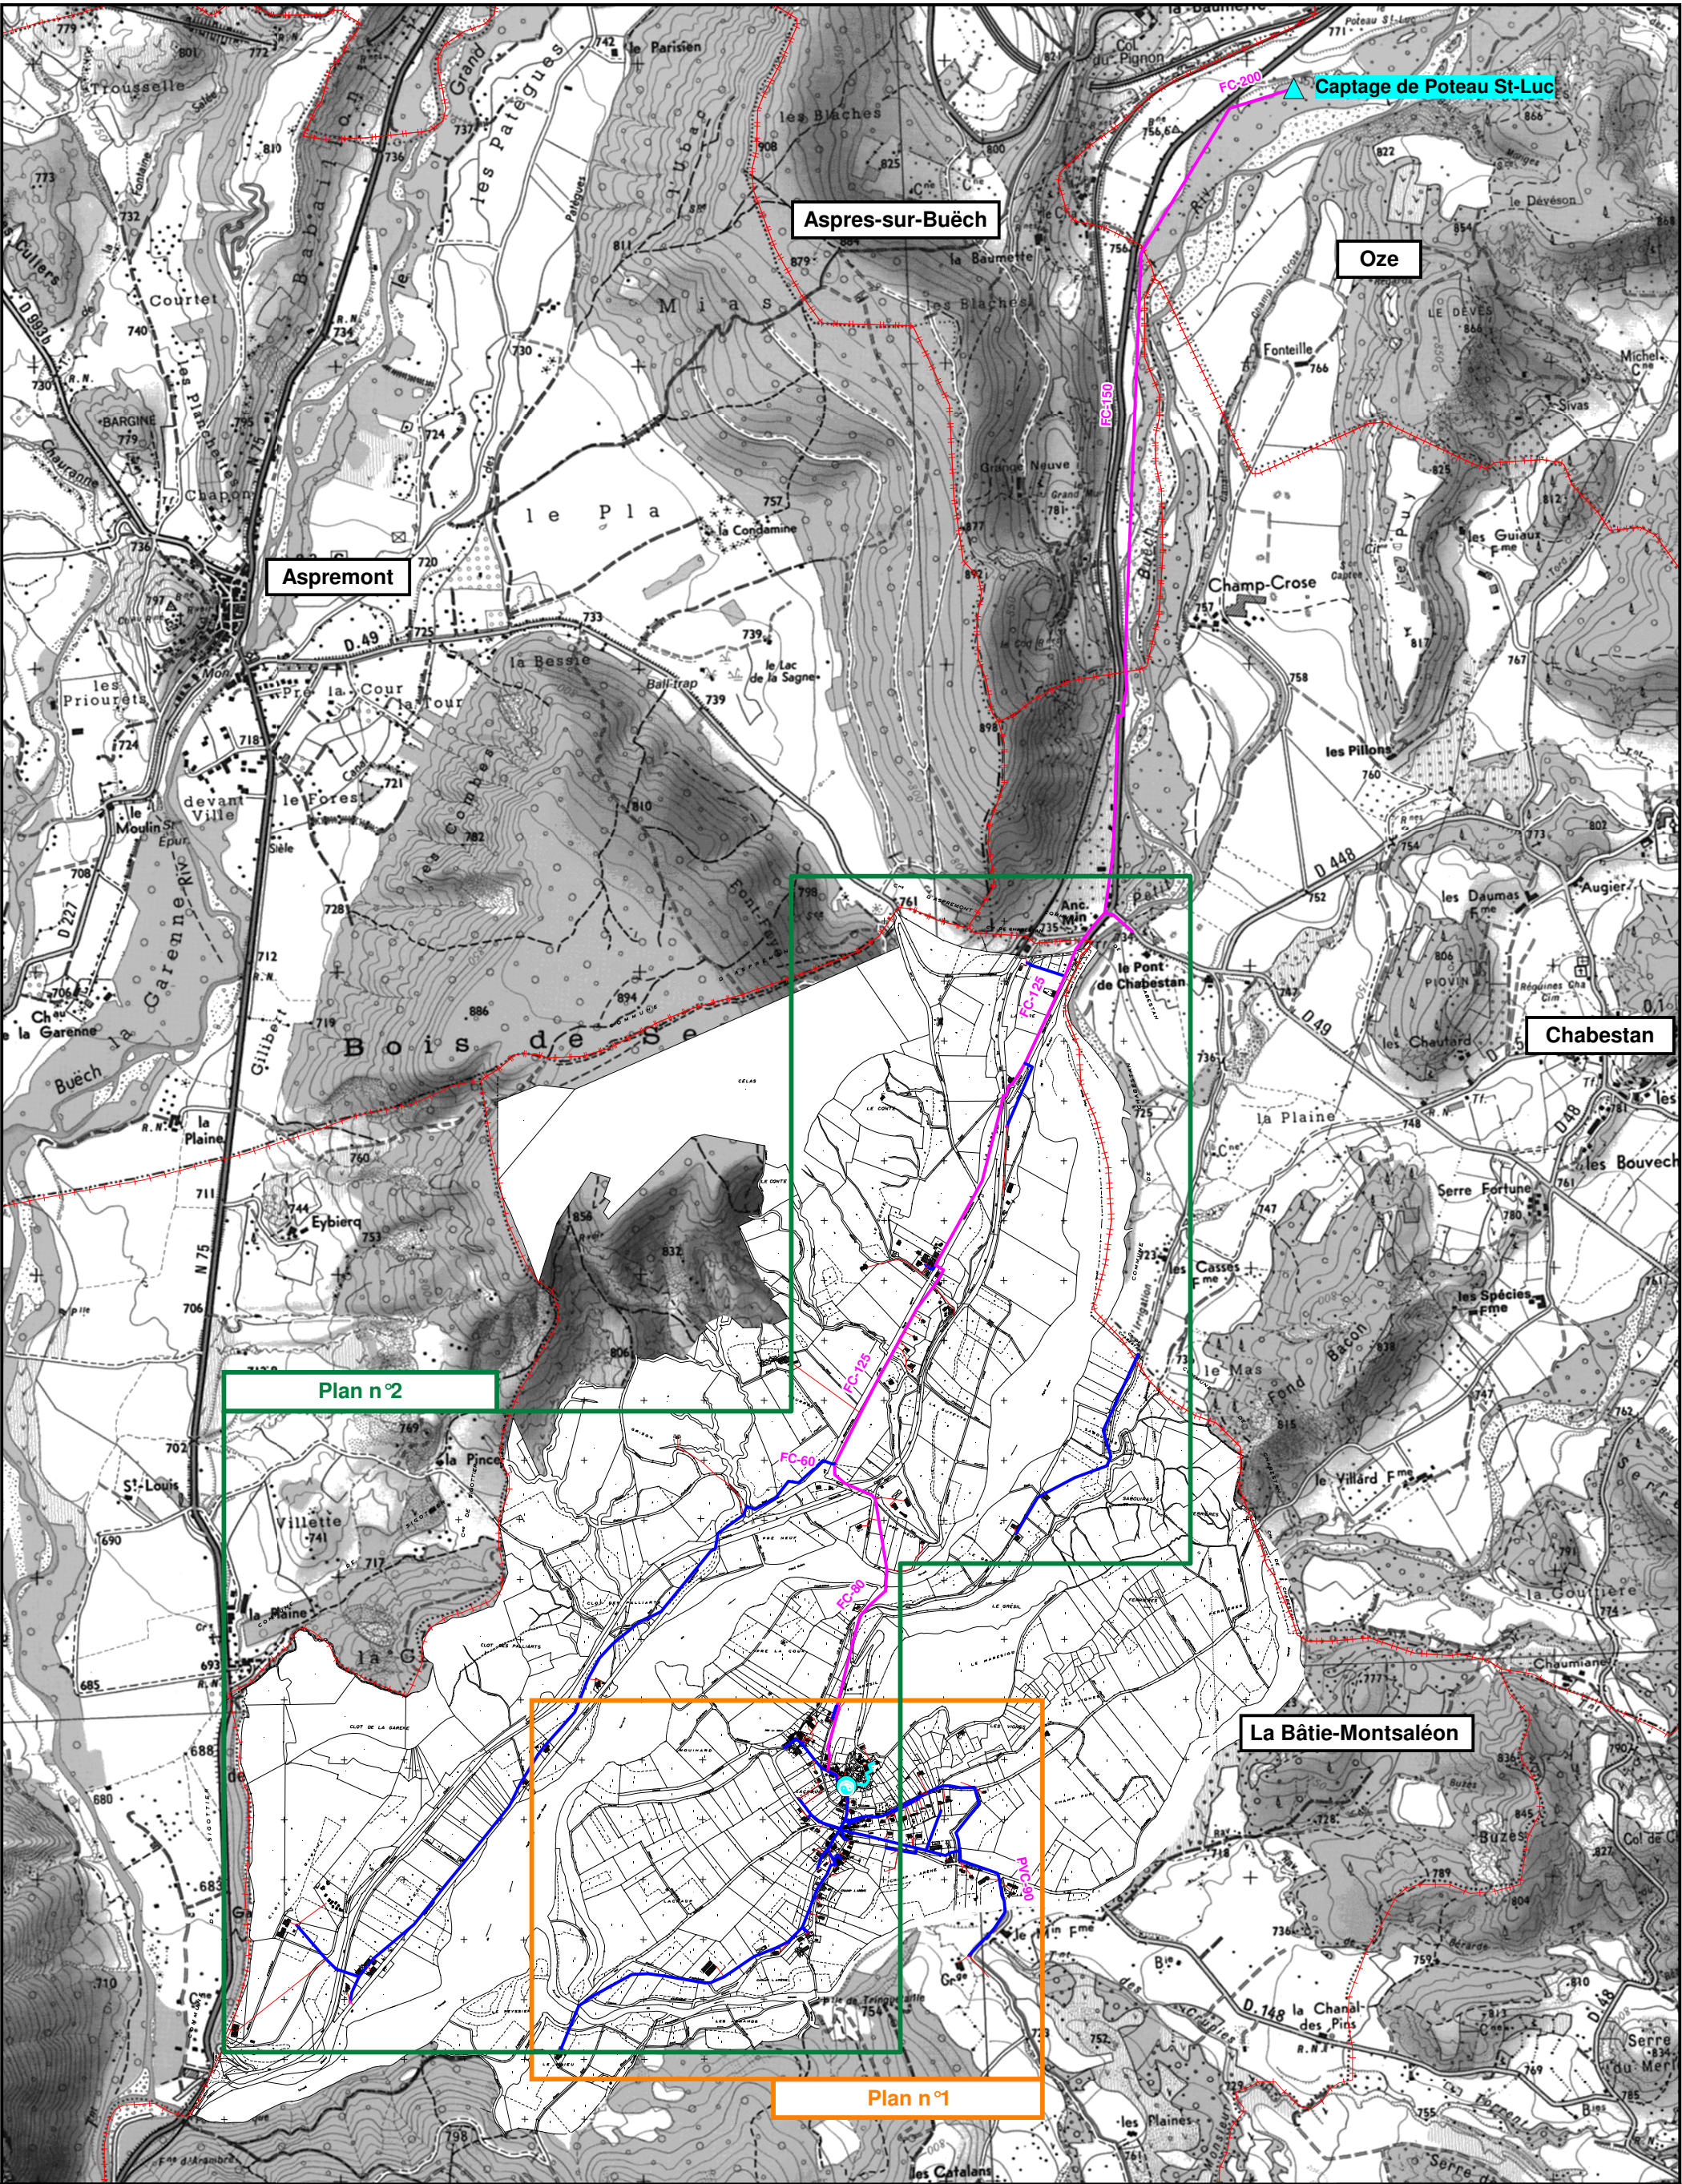

COMMUNE DE LA BÂTIE-MONTSALÉON

Plan général des réseaux d'eau potable

Schéma Directeur d'Alimentation en Eau Potable

LÉGENDE

Conduites		
	Conduites de distribution	 Branchement particulier
	Conduites d'adduction-distribution	 Conduites de refoulement
Ouvrages		
	Réservoir	 Captage
		 Station de pompage
Organes		
	Vanne particulière	 Vidange
	Vanne de sectionnement	 Poteau incendie
	Fontaine	 Regard
		 Ventouse

Echelle : 0 40 80 m

Fond de plan : cadastre





N° DE CLASSEMENT : G 05 11 03

Réalisé par DAM
Date : 19/04/06

Modifié par DAM
Date :

Validé par DV
Date :

0

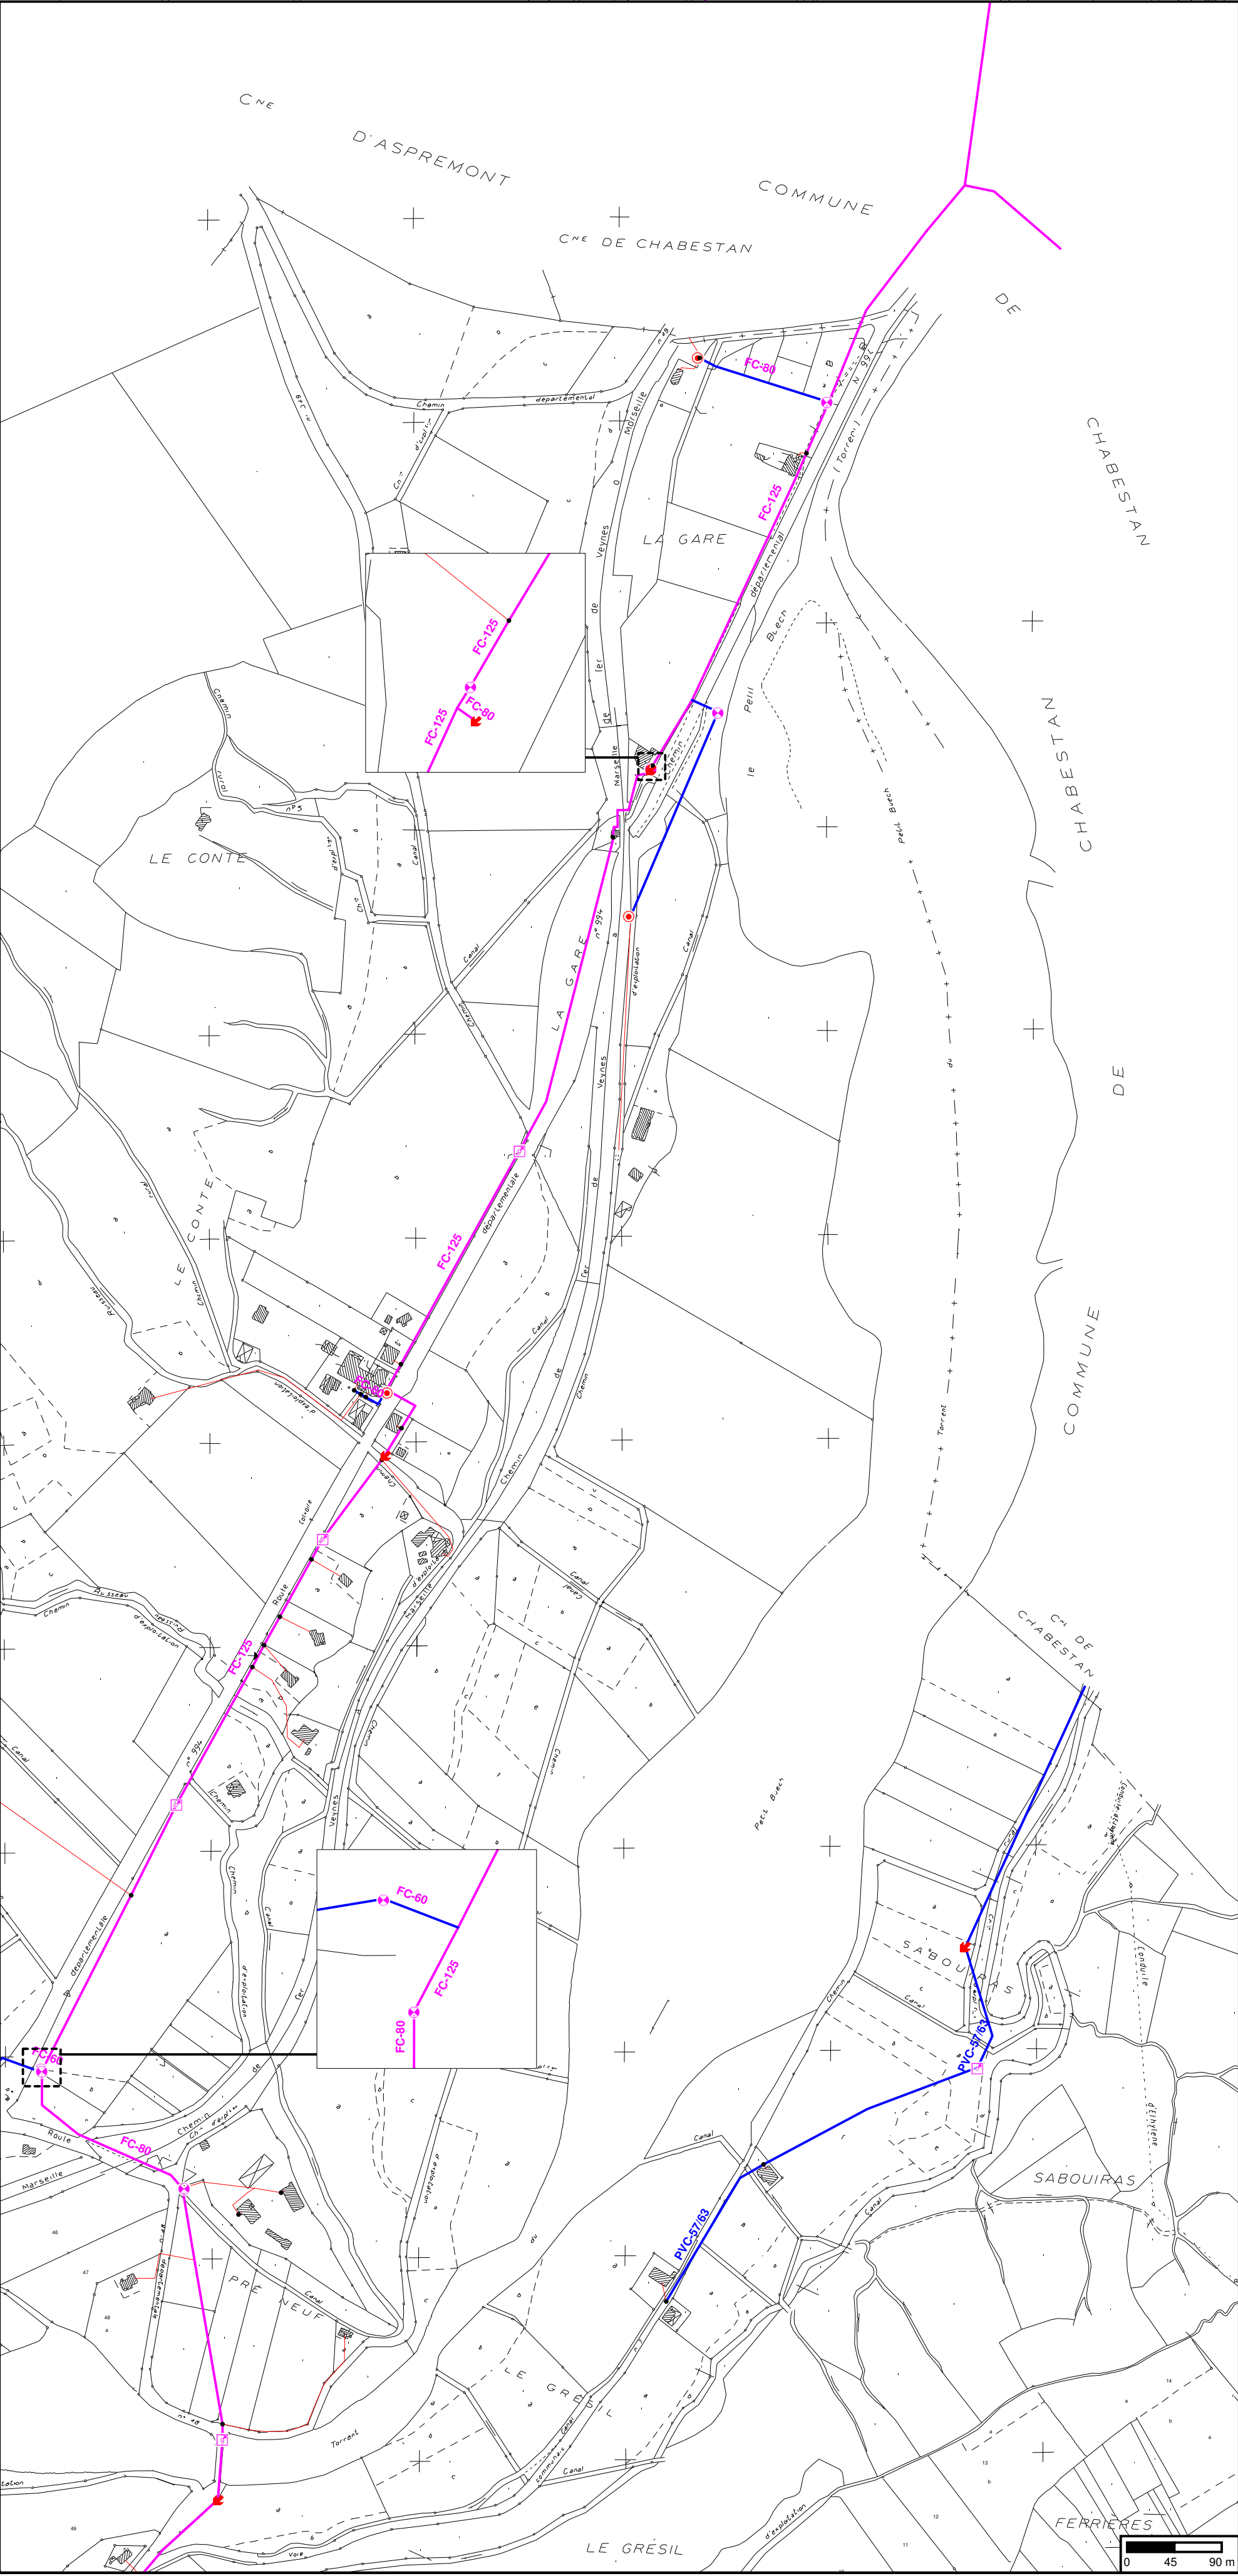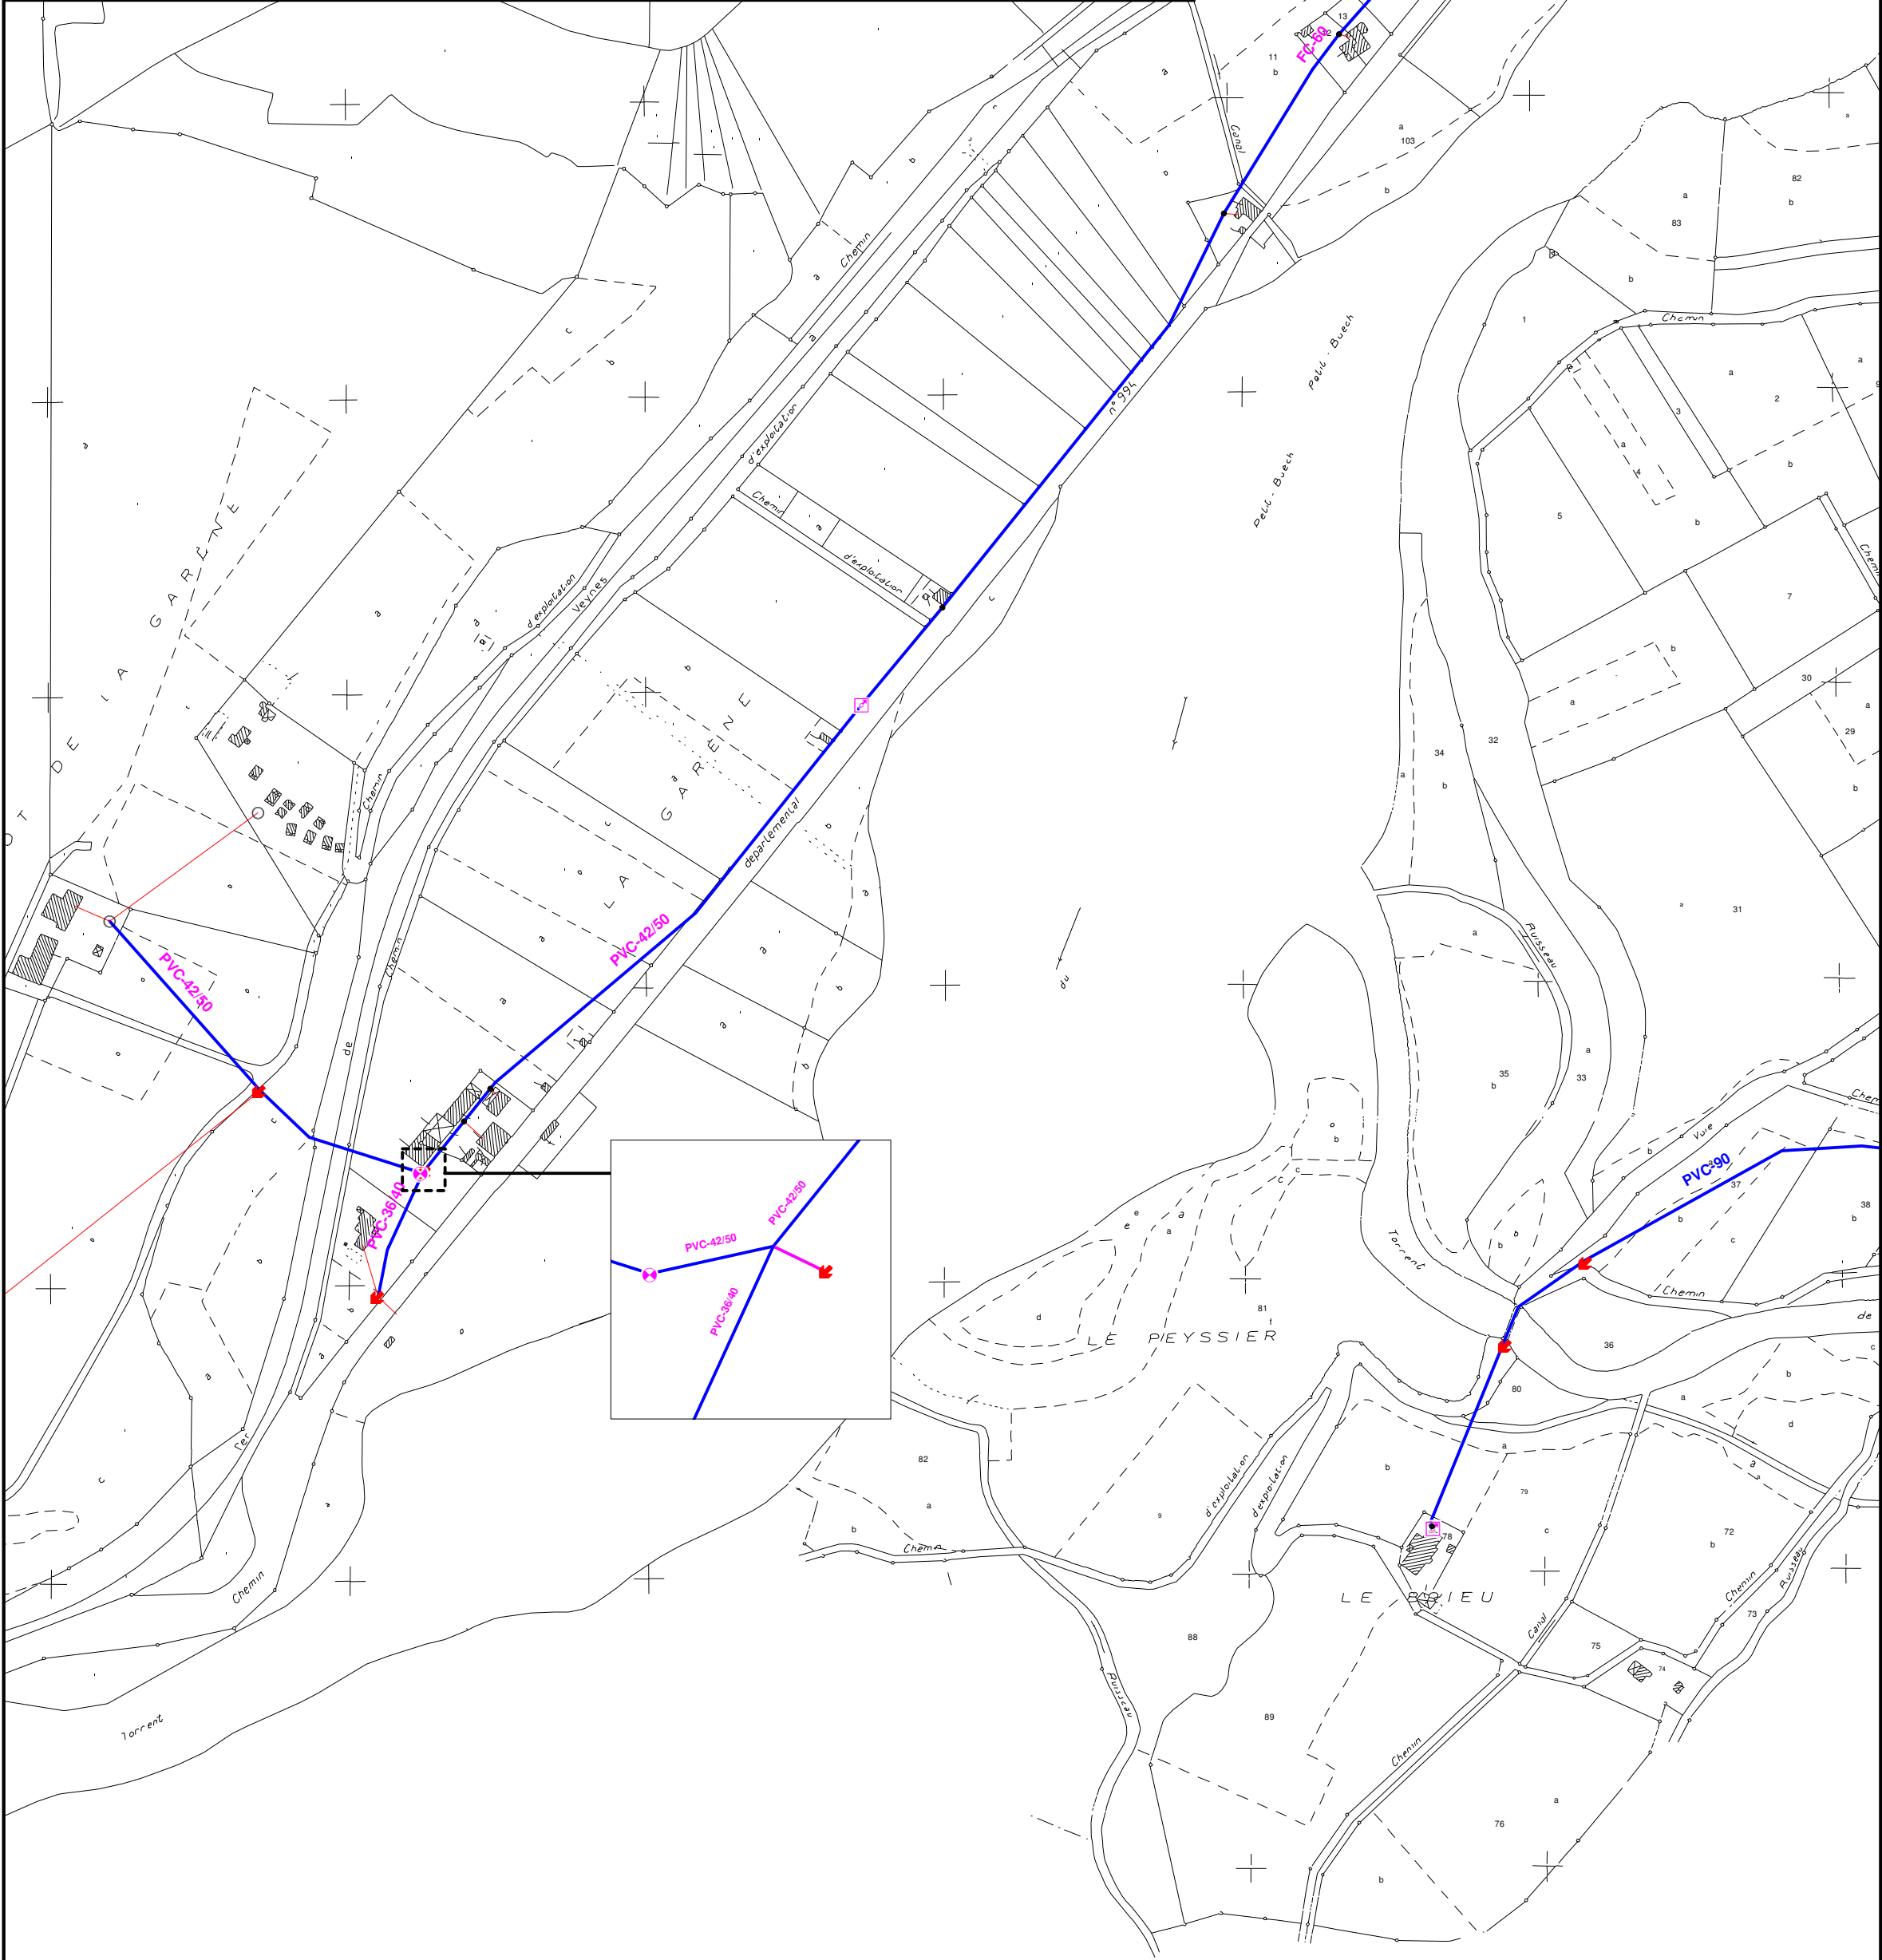

COMMUNE DE LA BÂTIE-MONTSALÉON

Plan général des réseaux d'eau potable

Schéma Directeur d'Alimentation en Eau Potable

LÉGENDE

Conduites


- Conduites de distribution
- Conduites d'adduction-distribution
- Branchement particulier
- Conduites de refoulement

Ouvrages

- Réservoir
- Captage
- Station de pompage

Organes

- Vanne particulière
- Vidange
- Regard
- Vanne de sectionnement
- Poteau incendie
- Ventouse
- Fontaine

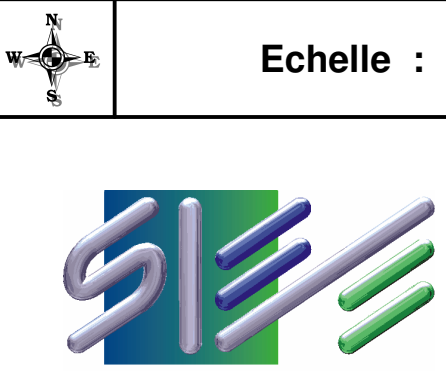

SOCIÉTÉ D'INGÉNIERIE
EAU & ENVIRONNEMENT

Rue de Valserrès - Les Ecrins, Bât D - 05000 GAP
Tel : 04 92 56 00 55 - Fax : 04 92 56 01 30







N° DE CLASSEMENT : G 05 11 03

Réalisé par DAM
Date : 13/04/06

Modifié par DAM
Date : 19/04/06

Validé par DV
Date :

0

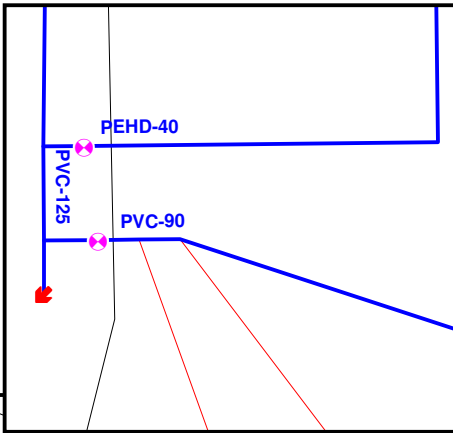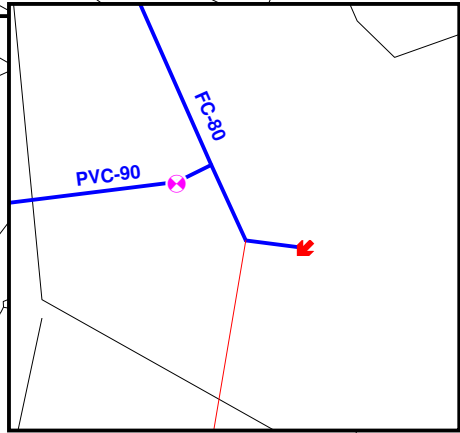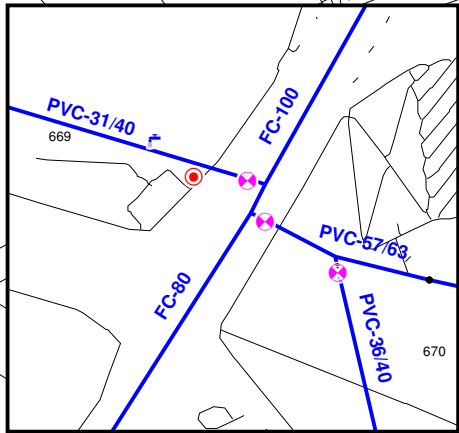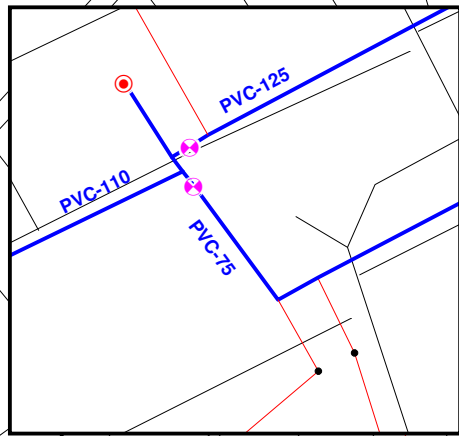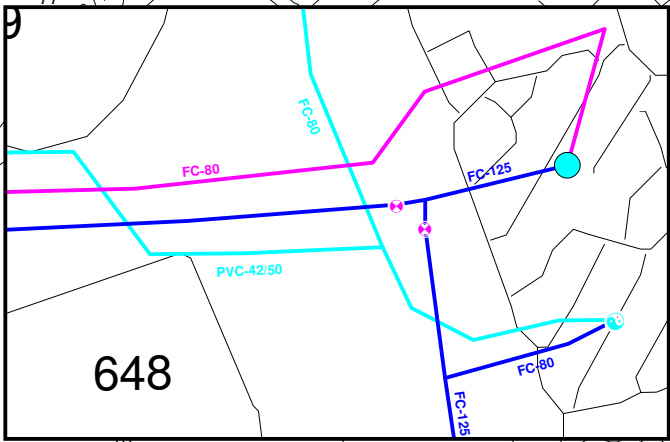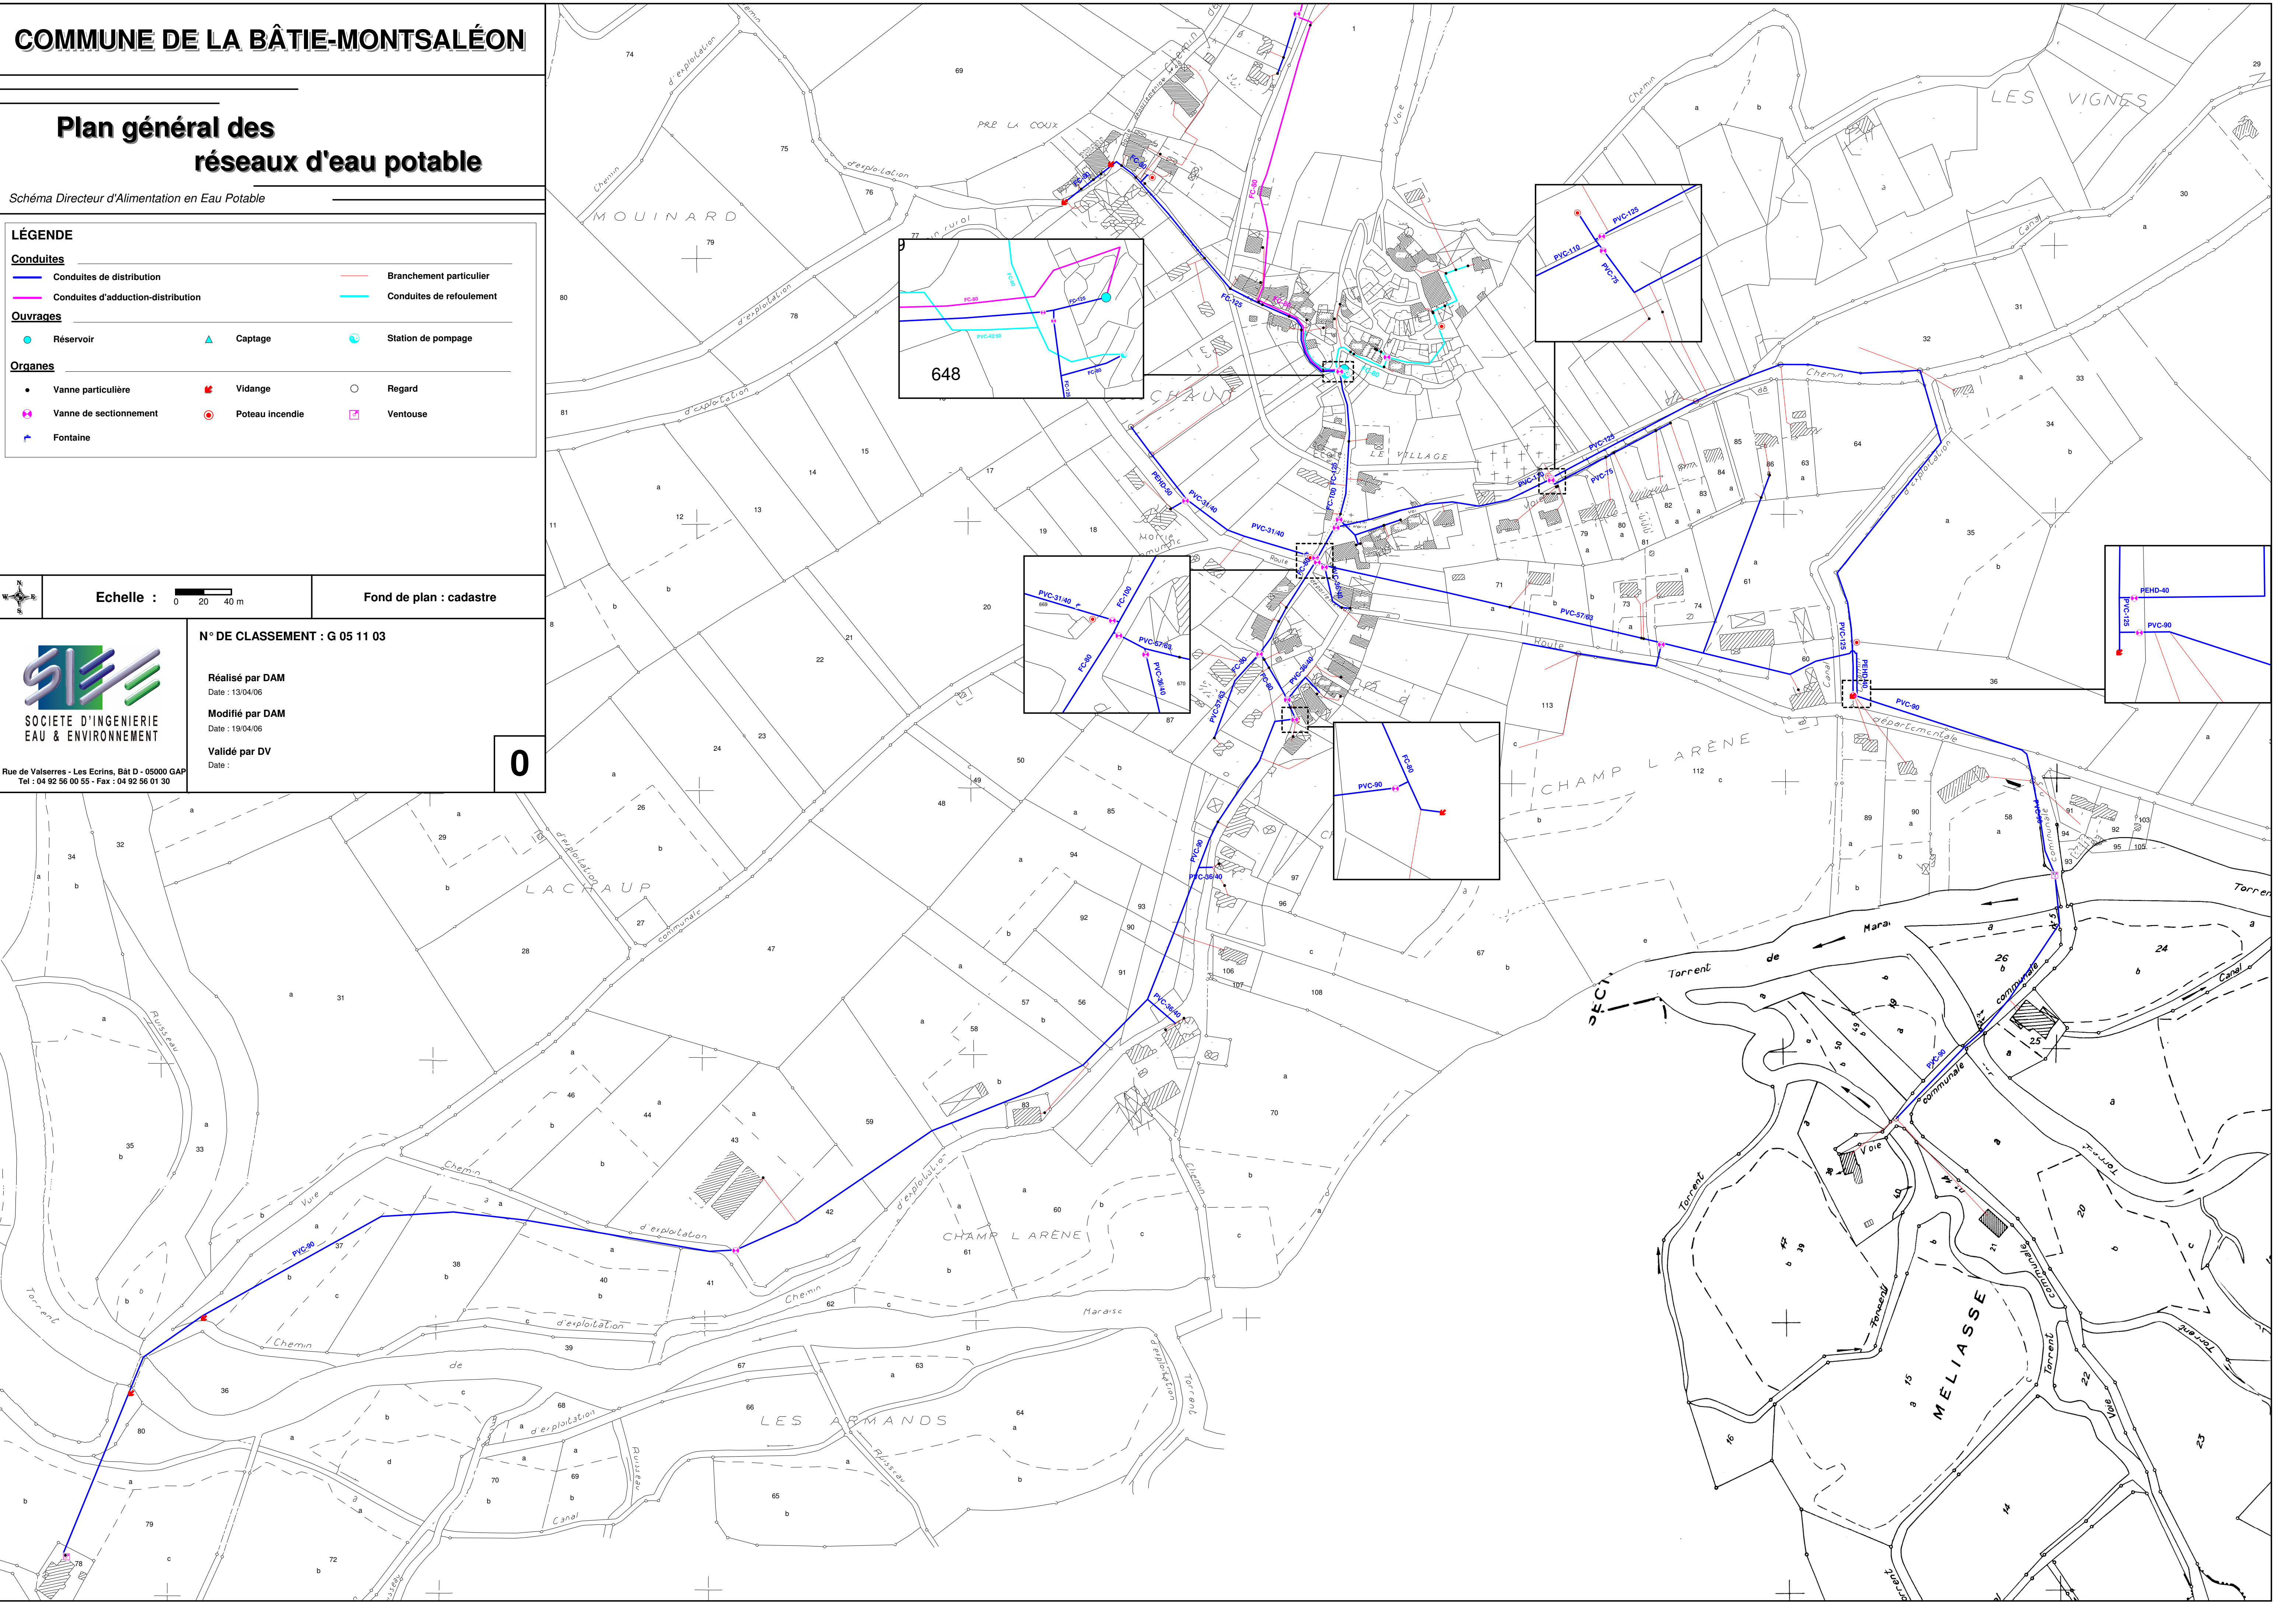

6.3.4. Radon

Le radon est un gaz radioactif d'origine naturelle produit par certains sols granitiques, il se diffuse dans l'air à partir du sol et peut se concentrer dans les immeubles de conception dégradée ou ancienne (présence de fissure des sols, joints non étanche, matériaux poreux,...). Le radon peut accroître le risque de cancer du poumon.

En conséquence, afin de réduire le risque de concentration du radon à l'intérieur des bâtiments, la conception de ces derniers doit assurer l'étanchéité des sous-sols, des vides sanitaires, des murs, des planchers et des passages des canalisations et assurer une bonne ventilation des vides sanitaires.

Direction Départementale des Affaires Sanitaires et Sociales.