



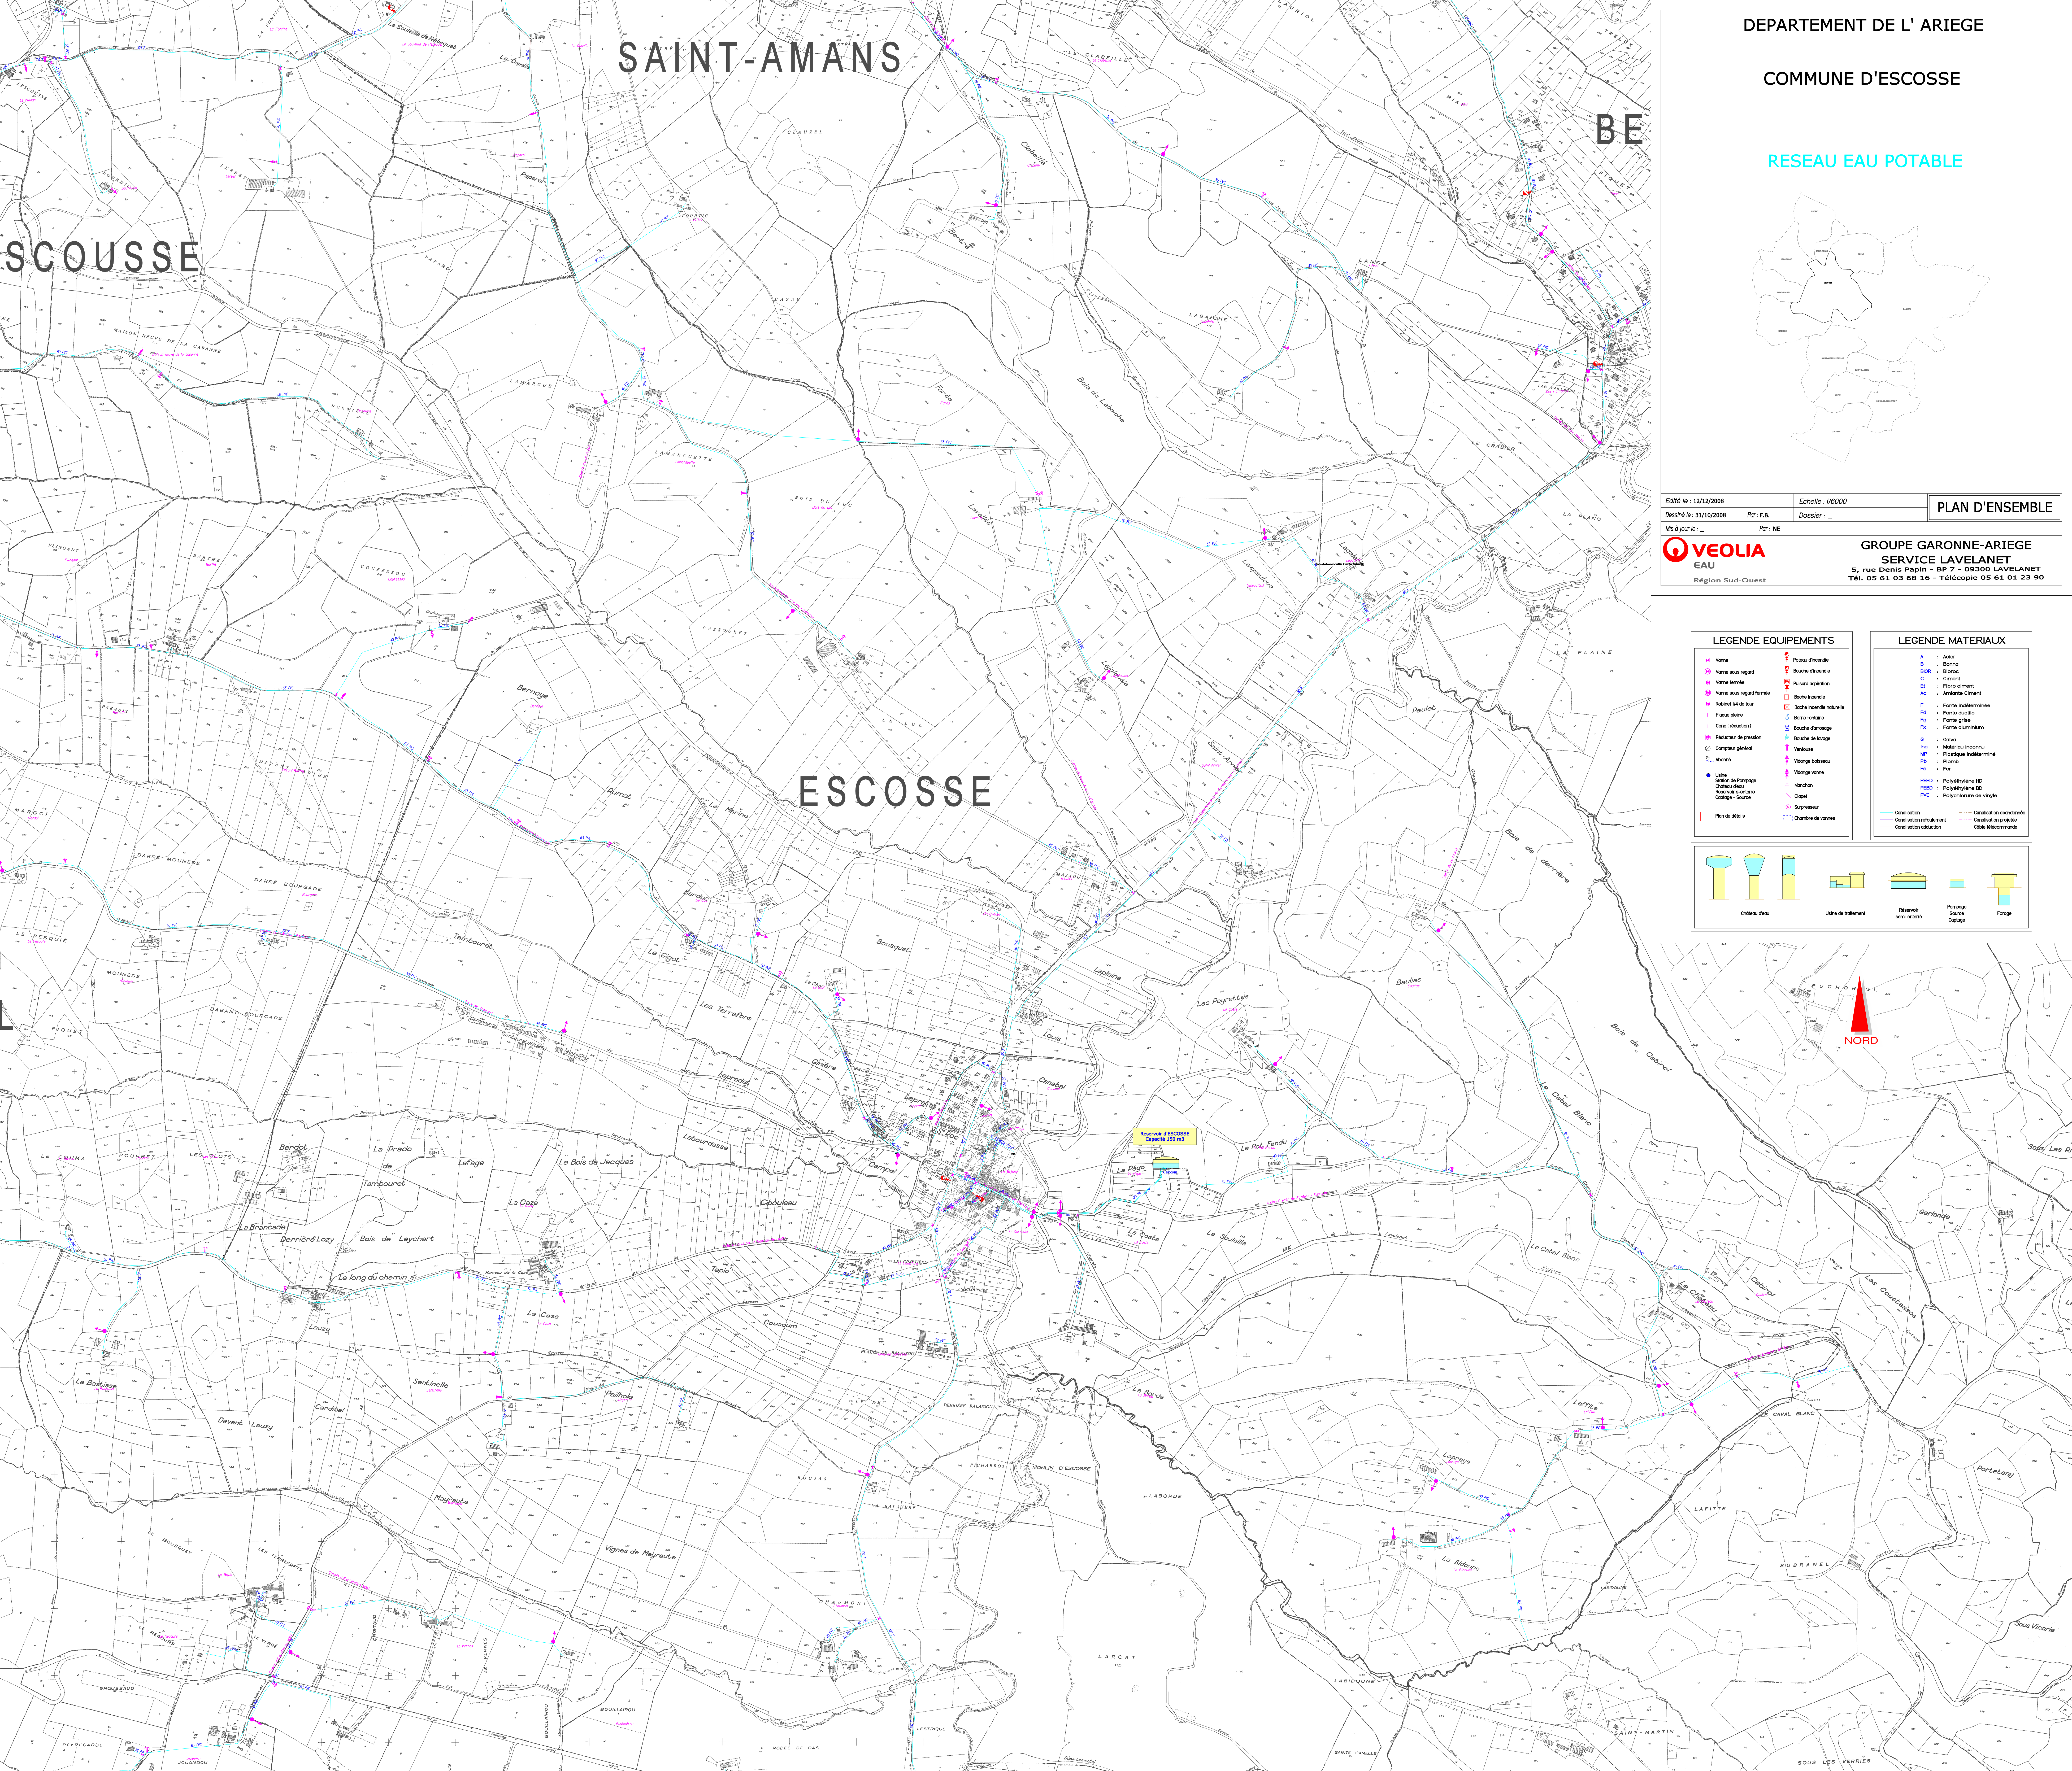

DEPARTEMENT DE L' ARIEGE

COMMUNE D'ESCOSSSE

RESEAU EAU POTABLE

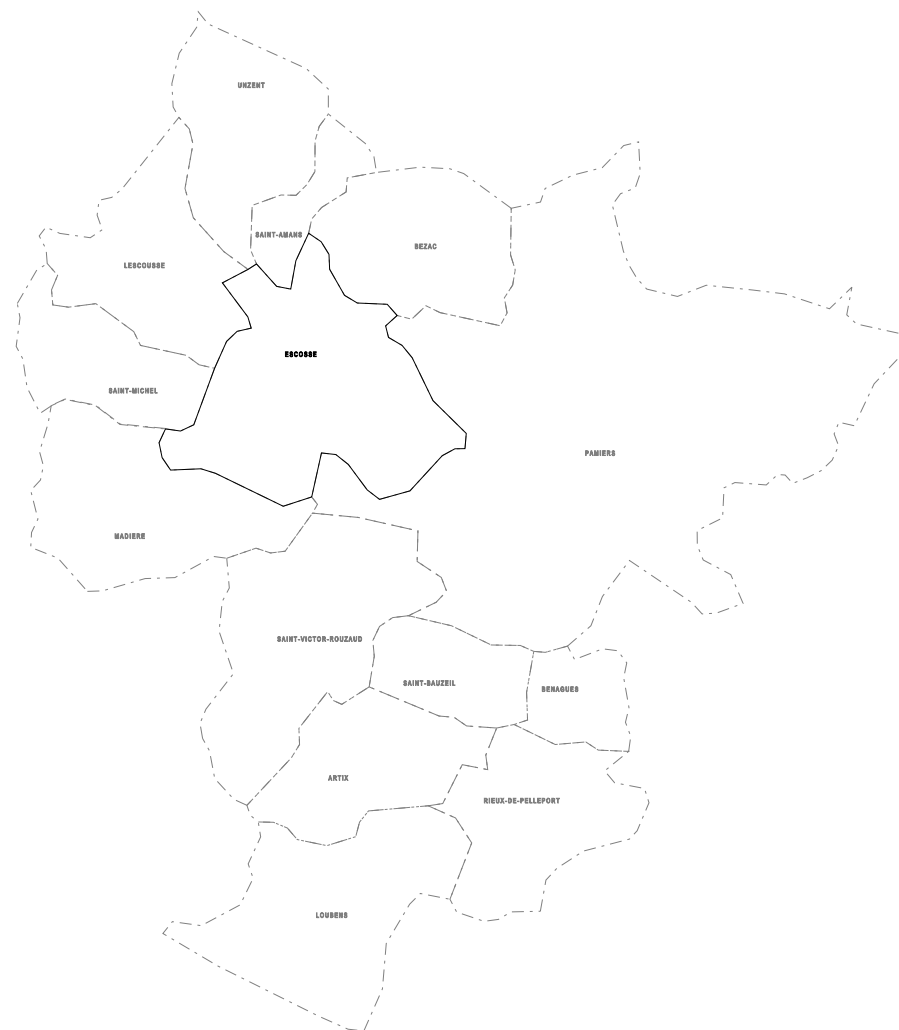

Edité le : 12/12/2008

Echelle : 1/6000

PLAN D'ENSEMBLE

Dessiné le : 31/10/2008

Par : F.B.

Dossier : _

Mis à jour le : _

Par : NE

VEOLIA
EAU

GROUPE GARONNE-ARIEGE
SERVICE LAVELANET
5, rue Denis Papin - BP 7 09300 LAVELANET
Tél. 05 61 03 68 16 - Télécopie 05 61 01 23 90

LEGENDE EQUIPEMENTS

- Vanne
- Vanne sous regard
- Vanne fermée
- Vanne sous regard fermée
- Reserve 100 de tour
- Plaque plaque
- Cone (réduction)
- Réducteur de pression
- Compteur général
- Abonné
- Usine
- Station de pompage
- Cablot d'eau
- Reservoir - entree
- Coupe - source
- Plan de détail
- Chambre de vannes

LEGENDE MATERIAUX

- Asier
- Borne
- BOR
- Ciment
- El
- Filato ciment
- Arrière Ciment
- F
- Forie indéterminée
- Forie ductile
- Forie grise
- Forie aluminium
- G
- Galea
- Matériau Inconnu
- MP
- Plastique indéterminé
- Plaste
- Fa
- Fer
- PEHD
- Polyéthylène HD
- PEHD
- Polyéthylène HD
- PVC
- Polyéthylène de vinyle

- Conduite
- Conduite refoulement
- Conduite obstruction
- Conduite abandonnée
- Conduite projetée
- Cable télécommande

Cylindre d'eau

Usine de traitement

Reservoir semi-enterré

Pompage

Source

Forage