

DEPARTEMENT : AUBE

COMMUNE :
GERAUDOT

Plan Local d'Urbanisme

Plan du réseau d'eau potable (plan à l'échelle à consulter en mairie)


Vu pour être annexé à la délibération
n°24_2025
du 17 novembre 2025
approuvant la révision du Plan Local d'Urbanisme



Signature du Maire
et cachet de la mairie :

Date de prescription de révision du PLU : 13 février 2023
Approbation de la modification simplifiée le 6 avril 2018
Approbation de la modification du PLU 30 mai 2008
Approbation du PLU le 9 septembre 2005

Dossier du PLU réalisé par :

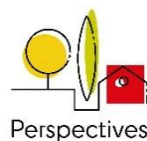


PERSPECTIVES

30 bis rue Delaunay, 10000 Troyes


03 25 40 05 90

perspectives@perspectives-urba.com

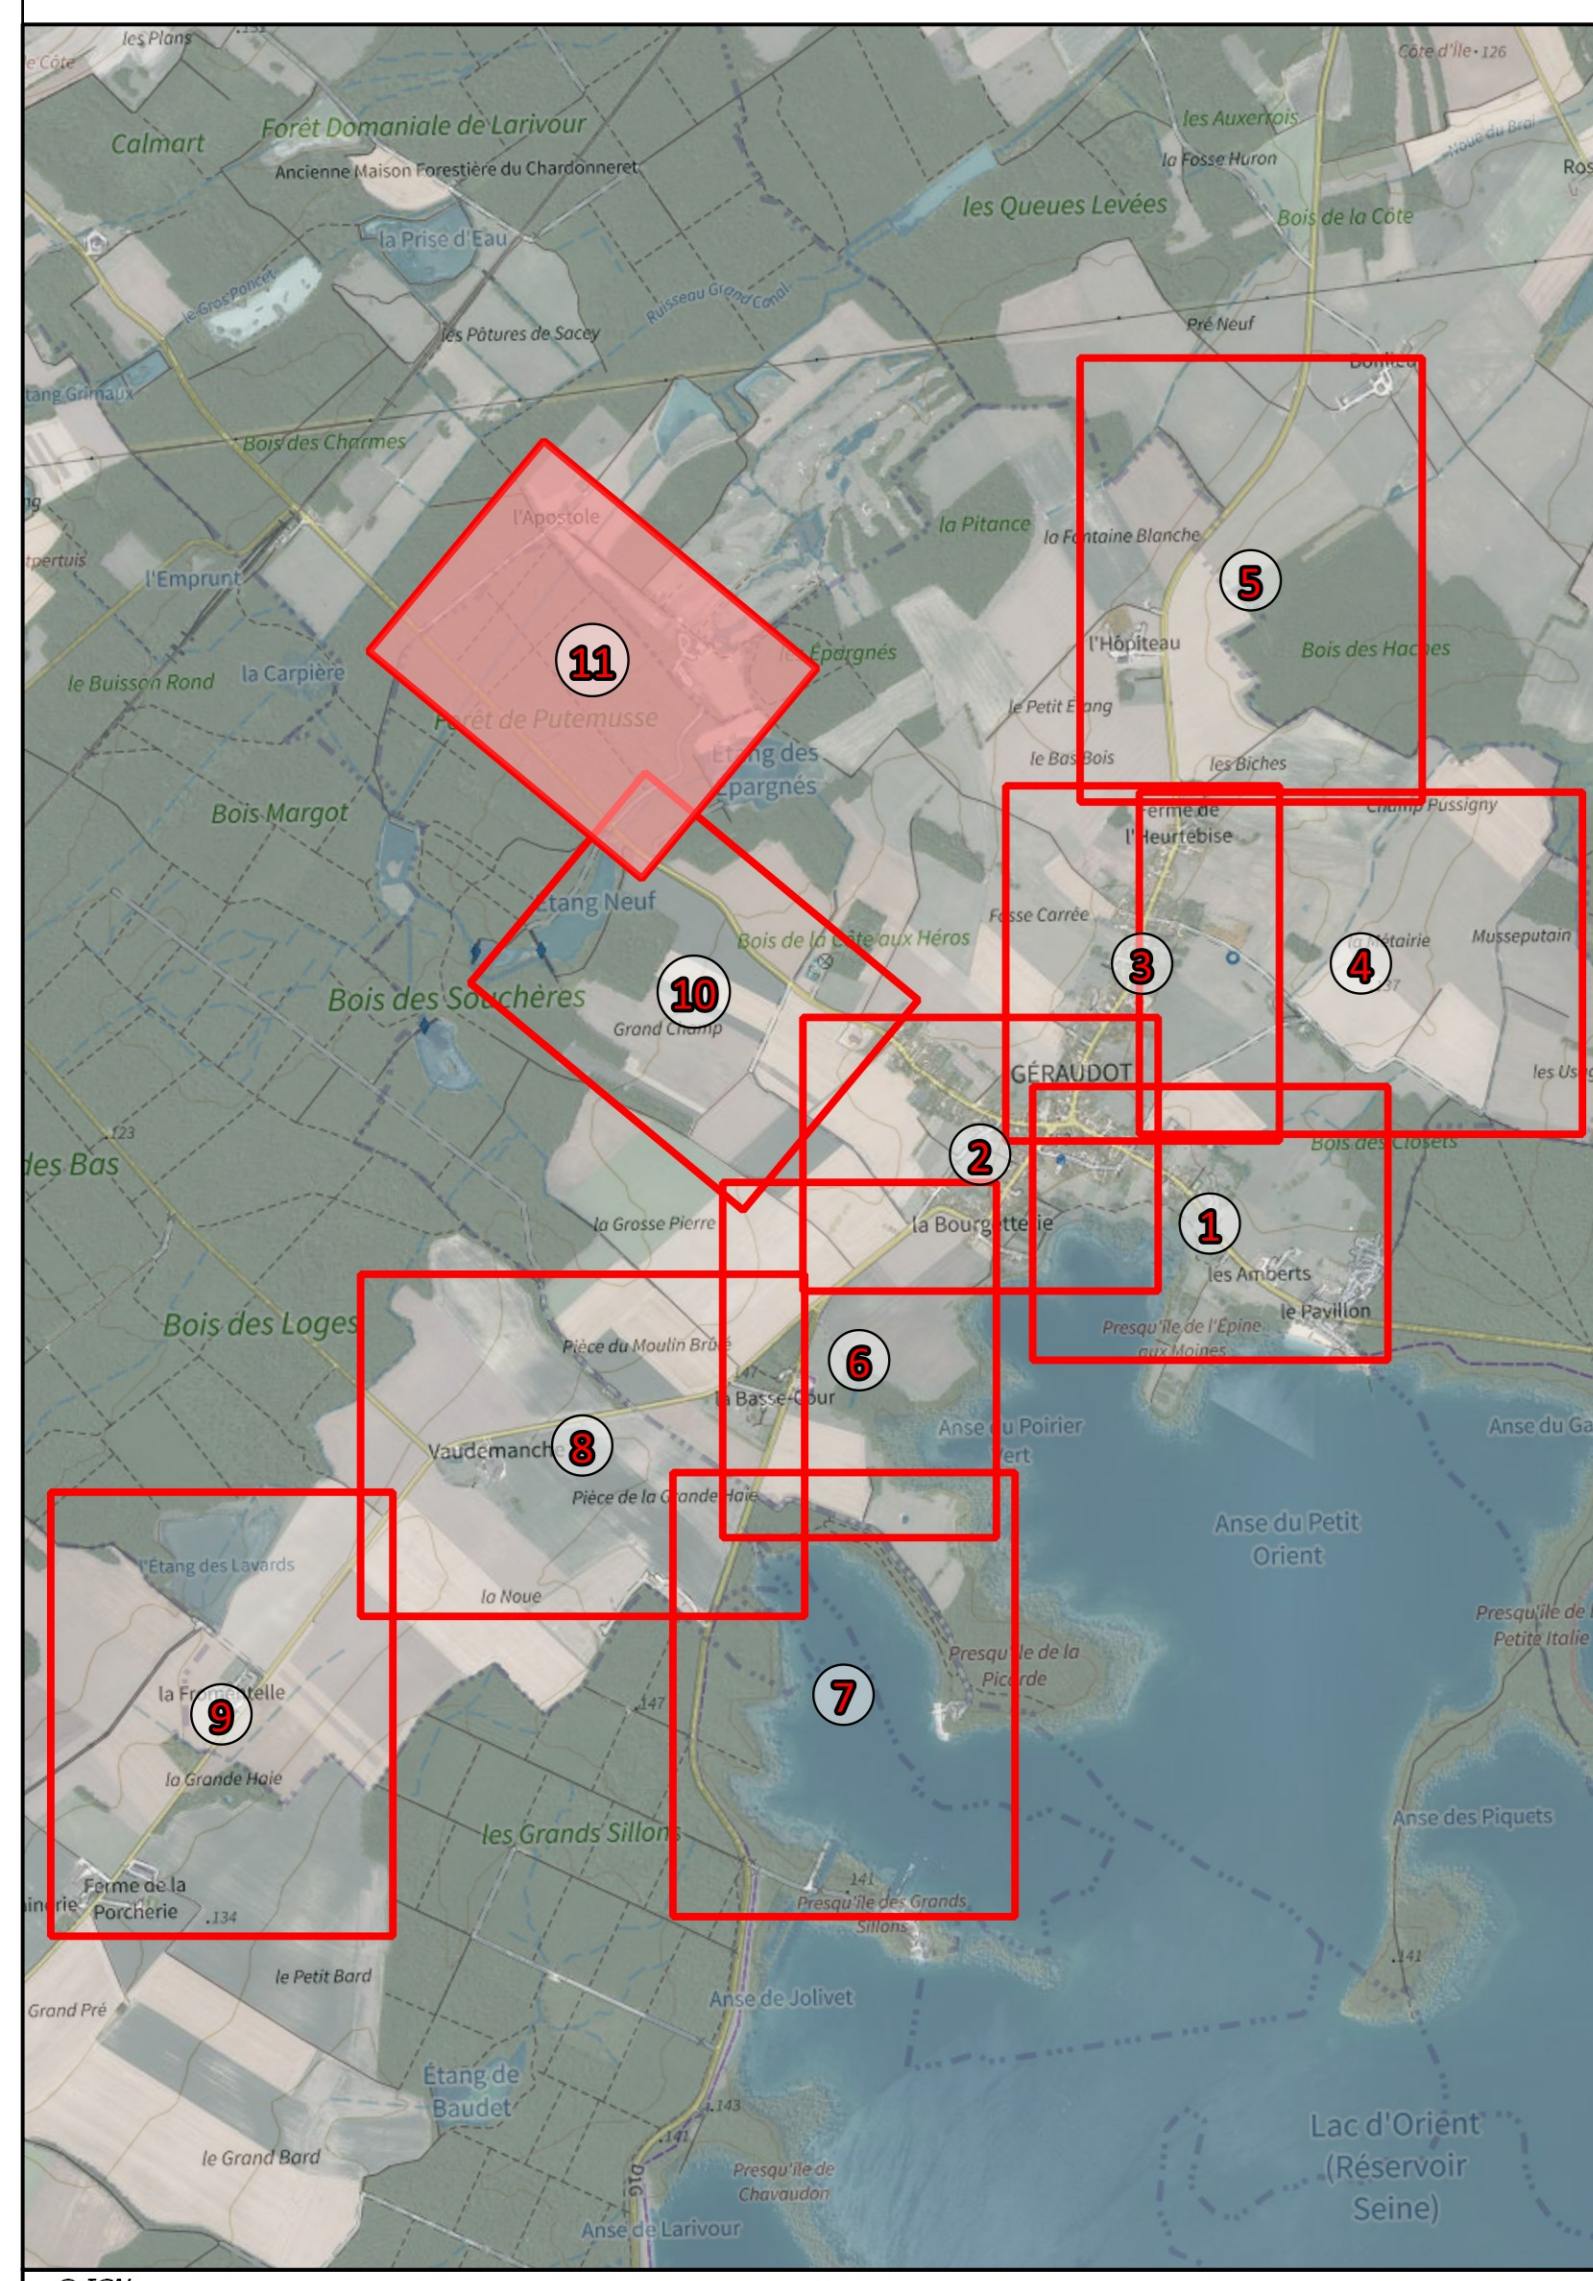



Légende

<p>Ouvrages</p> <ul style="list-style-type: none"> Station de pompage Réservoir sur tour Réservoir sans enterré Réservoir enterré Station de traitement Surpresseur Bâche de reprise Bâche Captage Puits Source Forage Regard technique Vannes Vanne ouverte Vanne fermée Vanne incendie Vanne de sectionnement Vanne de branchement Quart de tour réseau Quart de tour branchement 	<p>Appareils</p> <ul style="list-style-type: none"> Compteur général Débitmètre Ventouse D4-C Purge Régulateur de pression Stabilisateur de pression Réducteur de pression Clapet anti-retour Manomètre Débitmètre mobile Réduction Plaque plaque Marchon Fourneau de protection Arode Appareil de chloration Point d'écoute Ballon anti-bélier Equipements publics Borne fontaine Bouche lavage Bouche arrosage Borne de passage Pédane agricole Fontaine Chasse d'égout Toilettes 	<p>Canalisations</p> <ul style="list-style-type: none"> Canalisation fonte Canalisation PVC Canalisation PEHD Canalisation acier Canalisation anneau ciment béton Canalisation fibro Canalisation métallique incrusté Canalisation hors d'eau Canalisation incendie Canalisation branchement Canalisation équipement Canalisation abandonnée Canalisation autres services d'eau <p>Hydrants</p> <ul style="list-style-type: none"> Poteau incendie Boche incendie Réservoir incendie Poteau d'aspiration Autre PEI
--	--	--

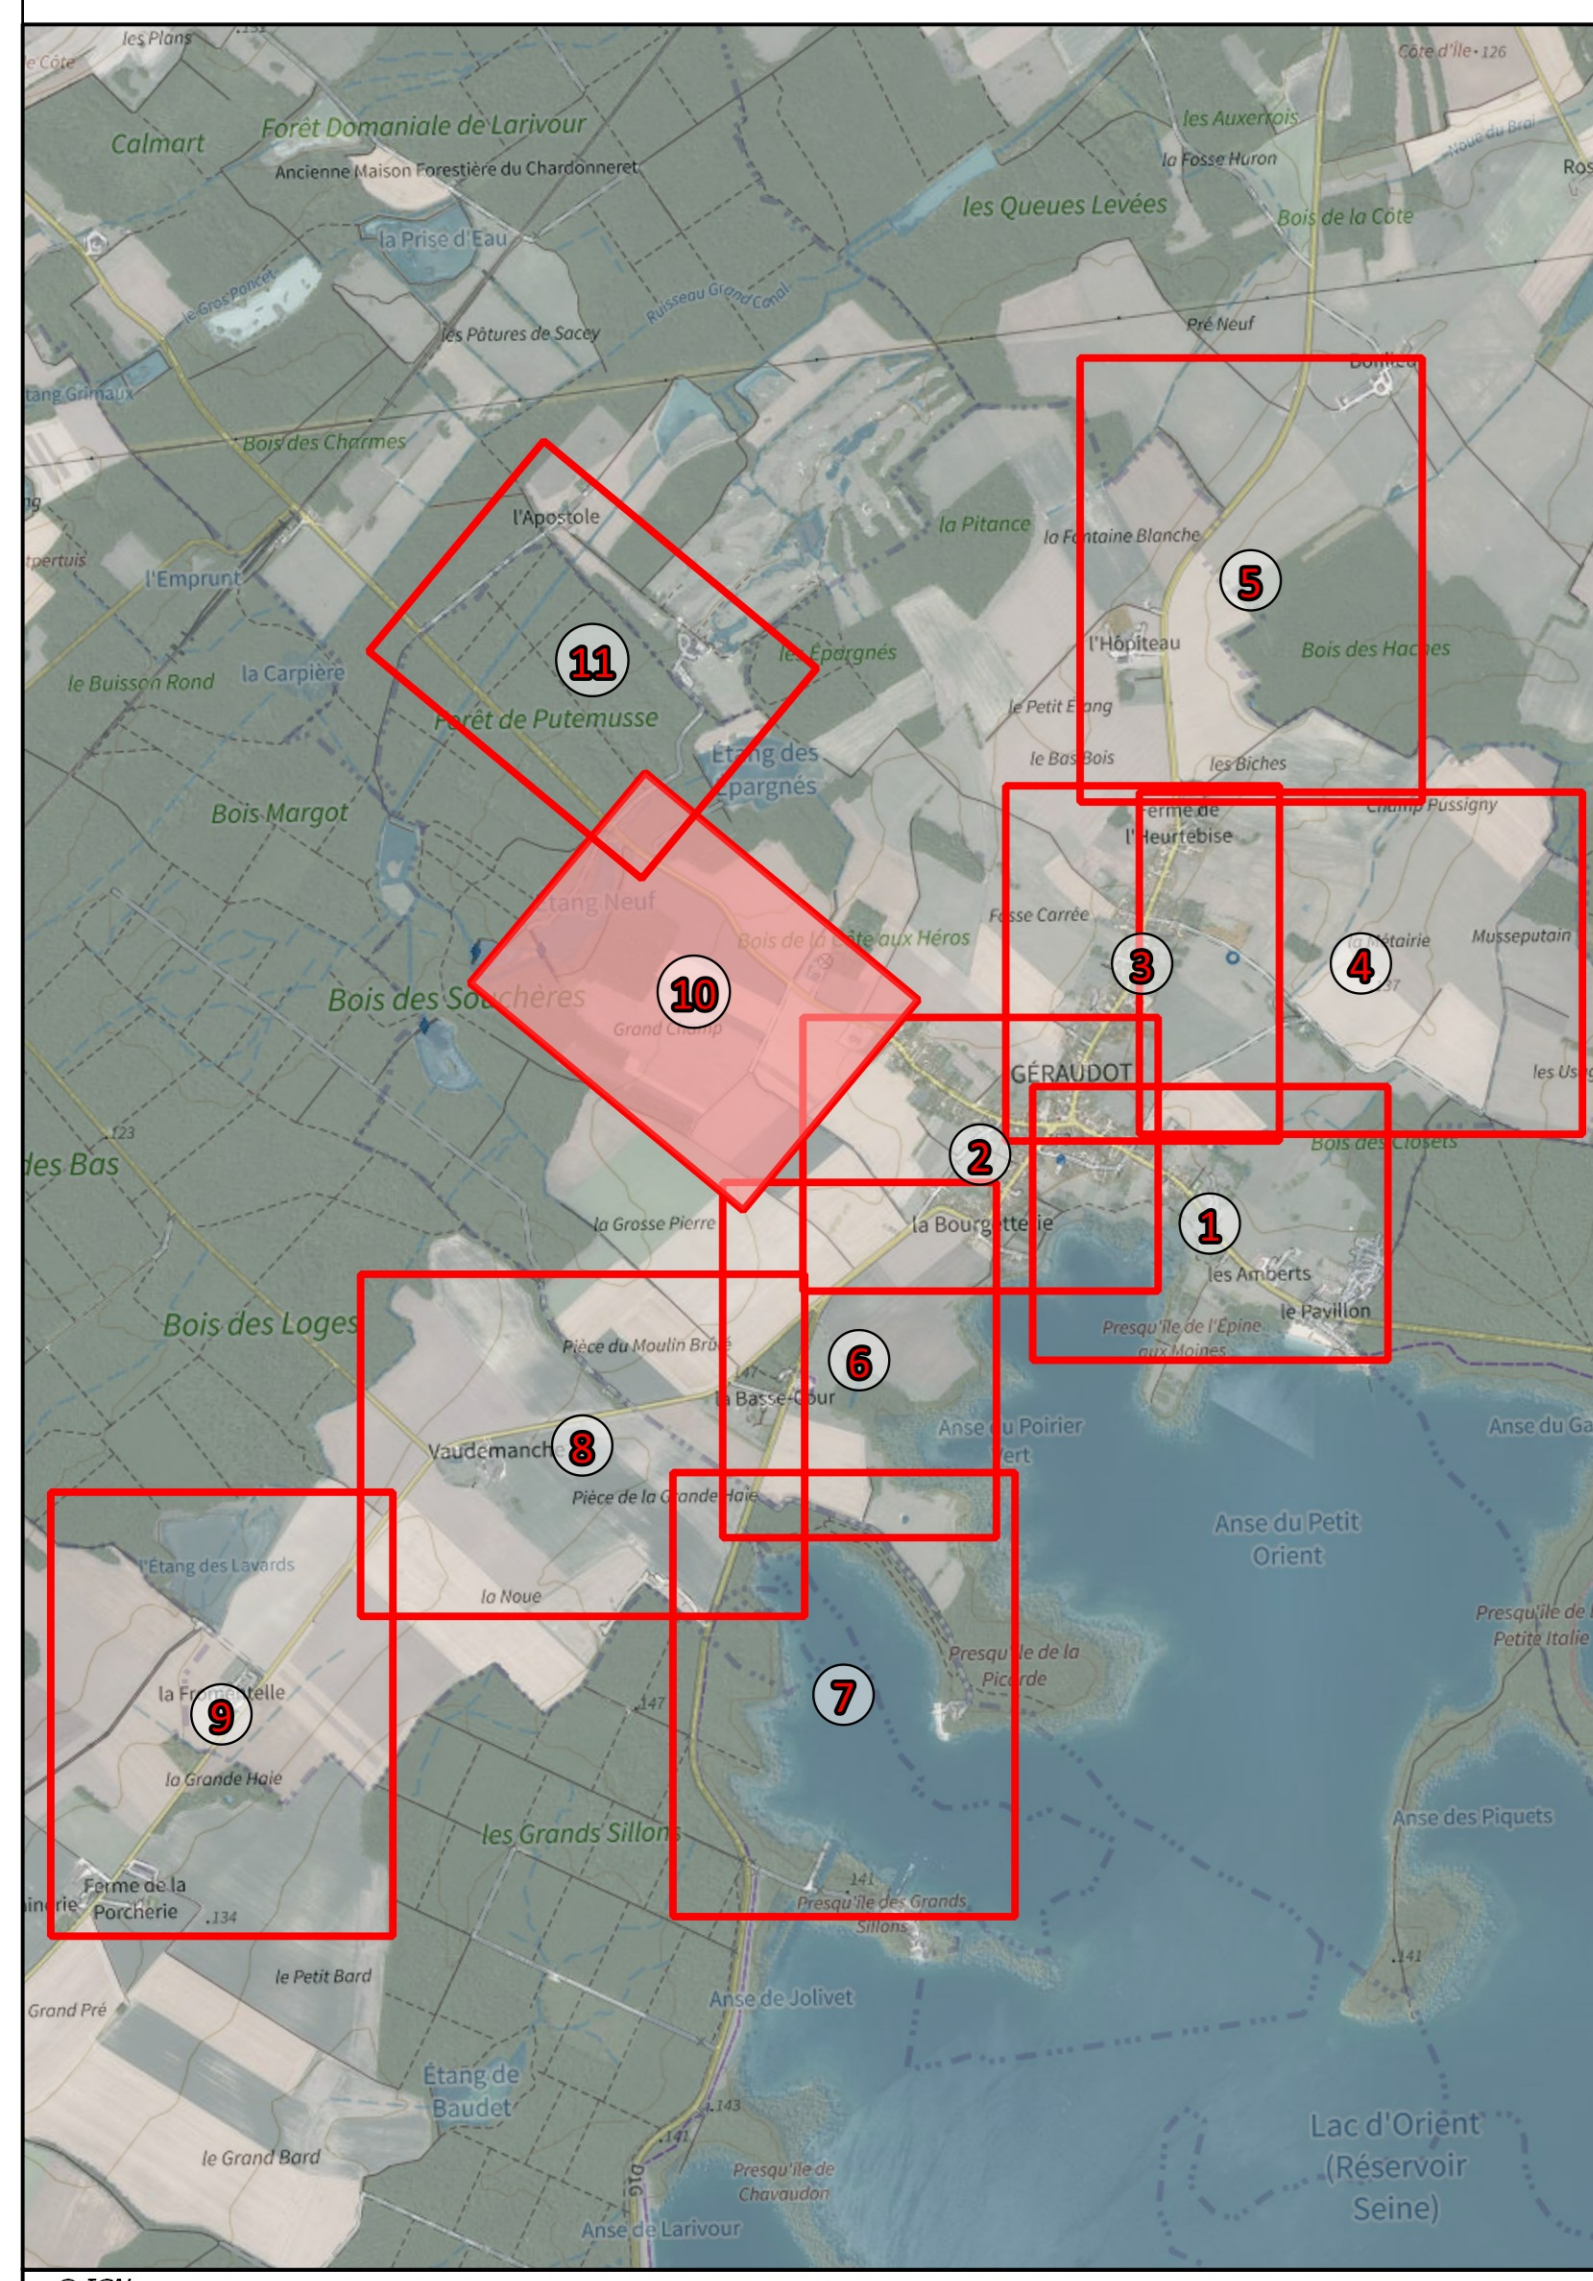



Légende

<p>Ouvrages</p> <ul style="list-style-type: none"> Station de pompage Réservoir sur toit Réservoir sans enterré Réservoir enterré Station de traitement SUS Suspenseur Bâche de reprise Bâche Captage Puits Source Forage Regard technique <p>Vannes</p> <ul style="list-style-type: none"> Vanne ouverte Vanne fermée Vanne incendie Vanne de sectionnement Vanne de branchement Quart de tour réseau Quart de tour branchement 	<p>Appareils</p> <ul style="list-style-type: none"> Compteur général Débitmètre Ventouse D4-C Purge Régulateur de pression Stabilisateur de pression Réducteur de pression Clapet anti-retour Manomètre Débitmètre mobile Réduction Plaque plaque Marchion Fourneau de protection Anode Appareil de chloration Point d'écoute Ballon anti-bélier <p>Equipements publics</p> <ul style="list-style-type: none"> Borne fontaine Bouche lavage Bouche arrosage Borne de passage Palanque agricole Fontaine Chasse d'égout Toilettes 	<p>Canalisations</p> <ul style="list-style-type: none"> Canalisation fonte Canalisation PVC Canalisation PEHD Canalisation Acier Canalisation Annelle ciment Béton Canalisation Fibre Canalisation Métrixal Inconnu Canalisation hors d'eau Canalisation incendie Canalisation branchement Canalisation équipement Canalisation abandonnée Canalisation autres services d'eau <p>Hydrants</p> <ul style="list-style-type: none"> Poteau incendie Bouche incendie Réserve incendie Poteau d'aspiration Autre PEI
--	--	---

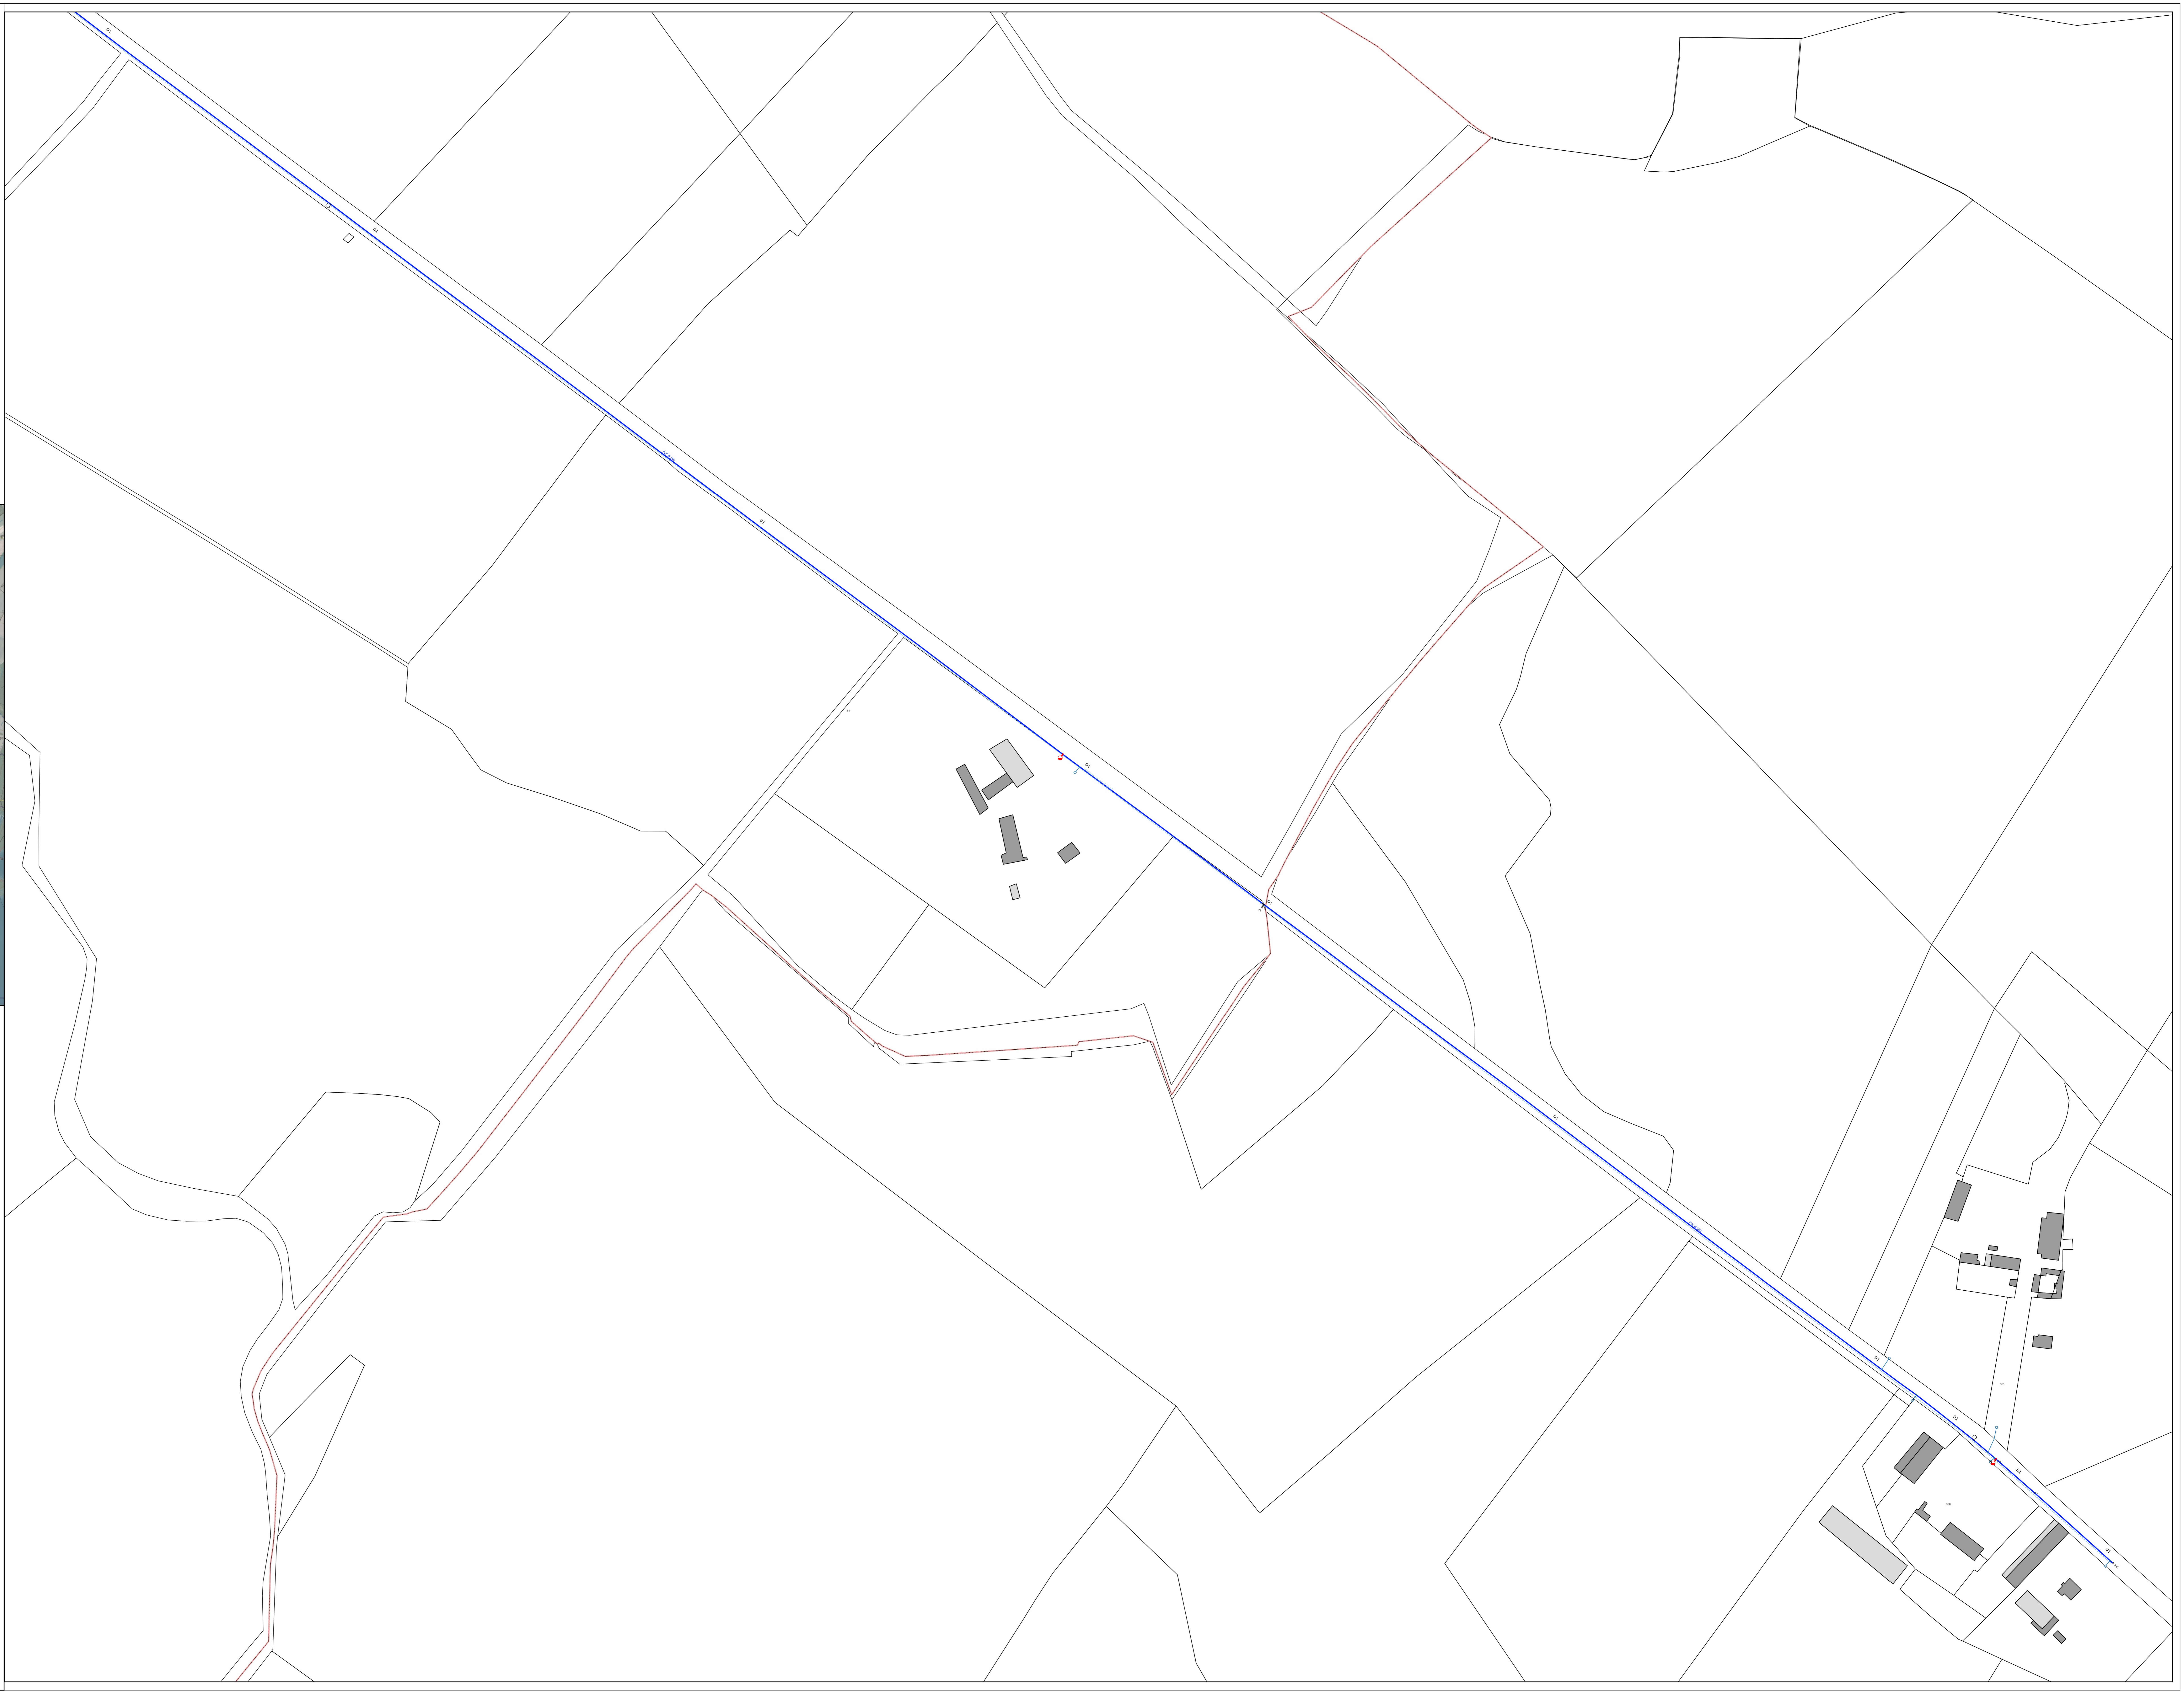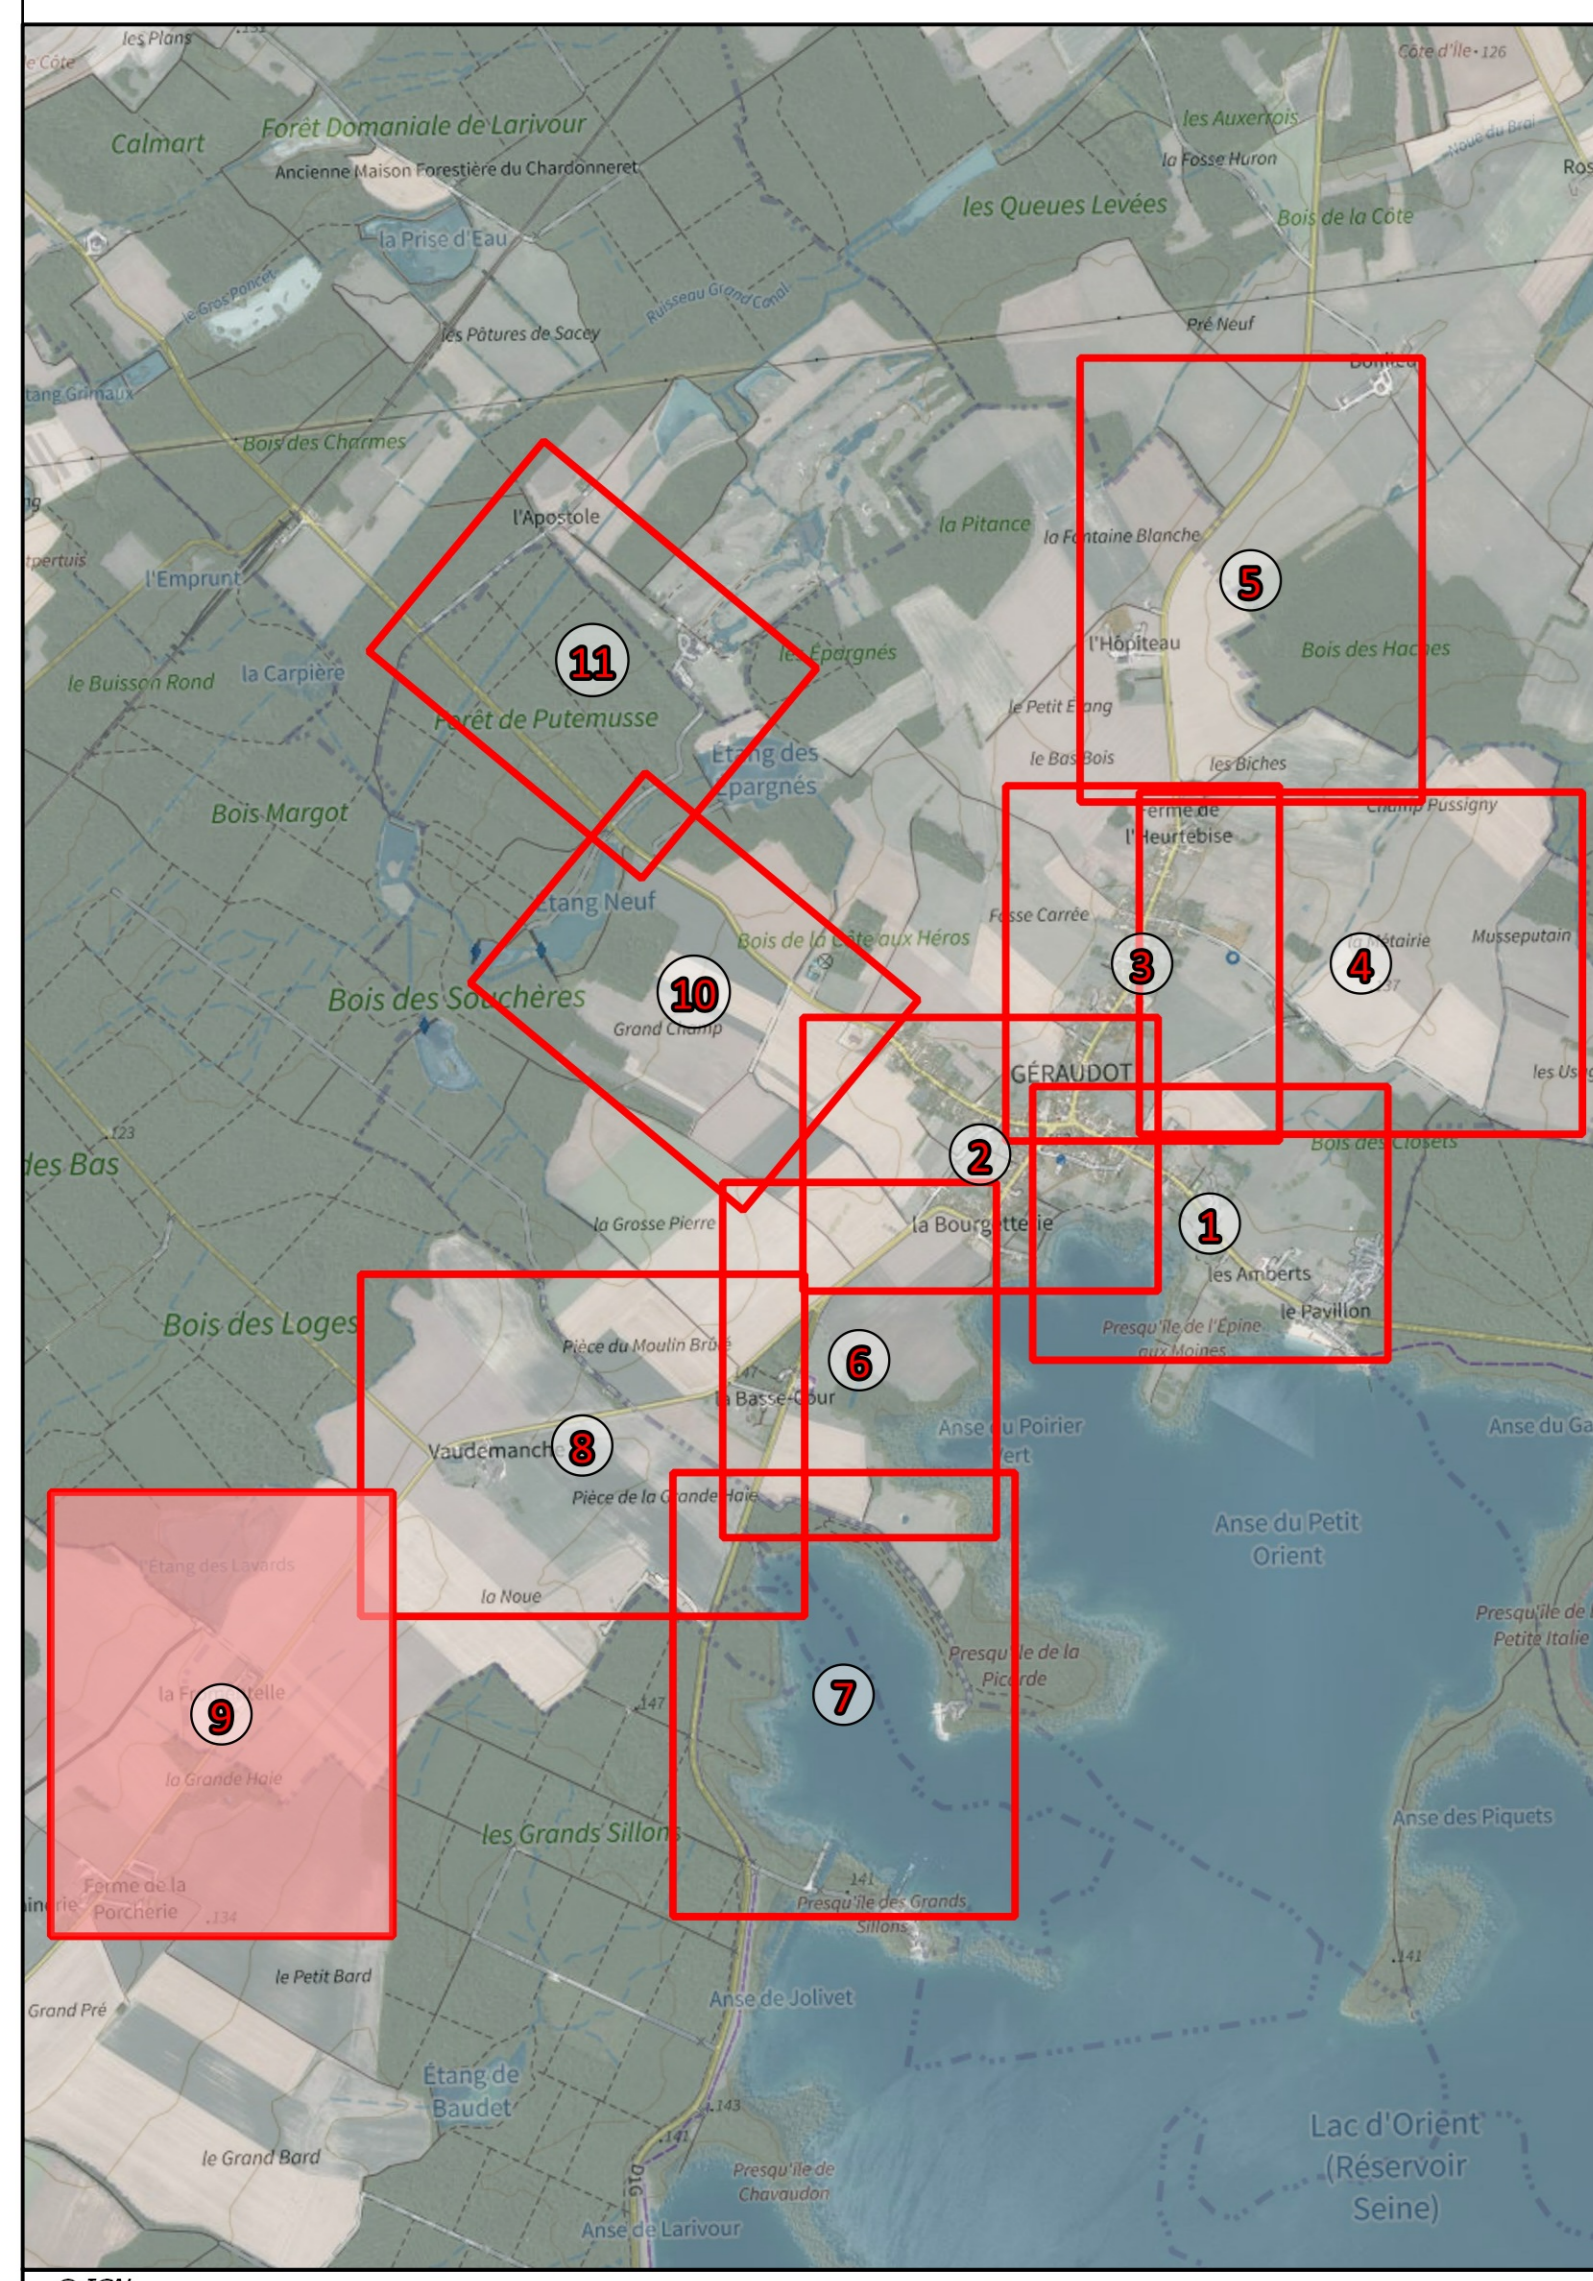


Légende

<p>Ouvrages</p> <ul style="list-style-type: none"> Station de pompage Réservoir sur tour Réservoir sans enterré Réservoir enterré Station de traitement SUS Suspenseur Bâche de reprise Bâche Captage Puits Source Forage Regard technique <p>Vannes</p> <ul style="list-style-type: none"> Vanne ouverte Vanne fermée Vanne incendie Vanne de sectionnement Vanne de branchement Quart de tour réseau Quart de tour branchement 	<p>Appareils</p> <ul style="list-style-type: none"> Compteur général Débitmètre Ventouse D4-C Purge Régulateur de pression Stabilisateur de pression Réducteur de pression Clapet anti-retour Manomètre Débitmètre mobile Réduction Plaque plaque Marchon Fourneau de protection Anode Appareil de chloration Point d'écoute Ballon anti-bélier <p>Equipements publics</p> <ul style="list-style-type: none"> Borne fontaine Bouche lavage Bouche arrosage Borne de passage Palanque agricole Fontaine Chasse d'égout Toilettes 	<p>Canalisations</p> <ul style="list-style-type: none"> Canalisation fonte Canalisation PVC Canalisation PEHD Canalisation Acier Canalisation Annelle ciment Béton Canalisation Fibre Canalisation Métrinox Incoeur Canalisation hors d'axe Canalisation incendie Canalisation branchement Canalisation équipement Canalisation abandonnée Canalisation autres services d'axe <p>Hydrants</p> <ul style="list-style-type: none"> Poteau incendie Boche incendie Réserve incendie Poteau d'aspiration Autre PEI
--	---	--

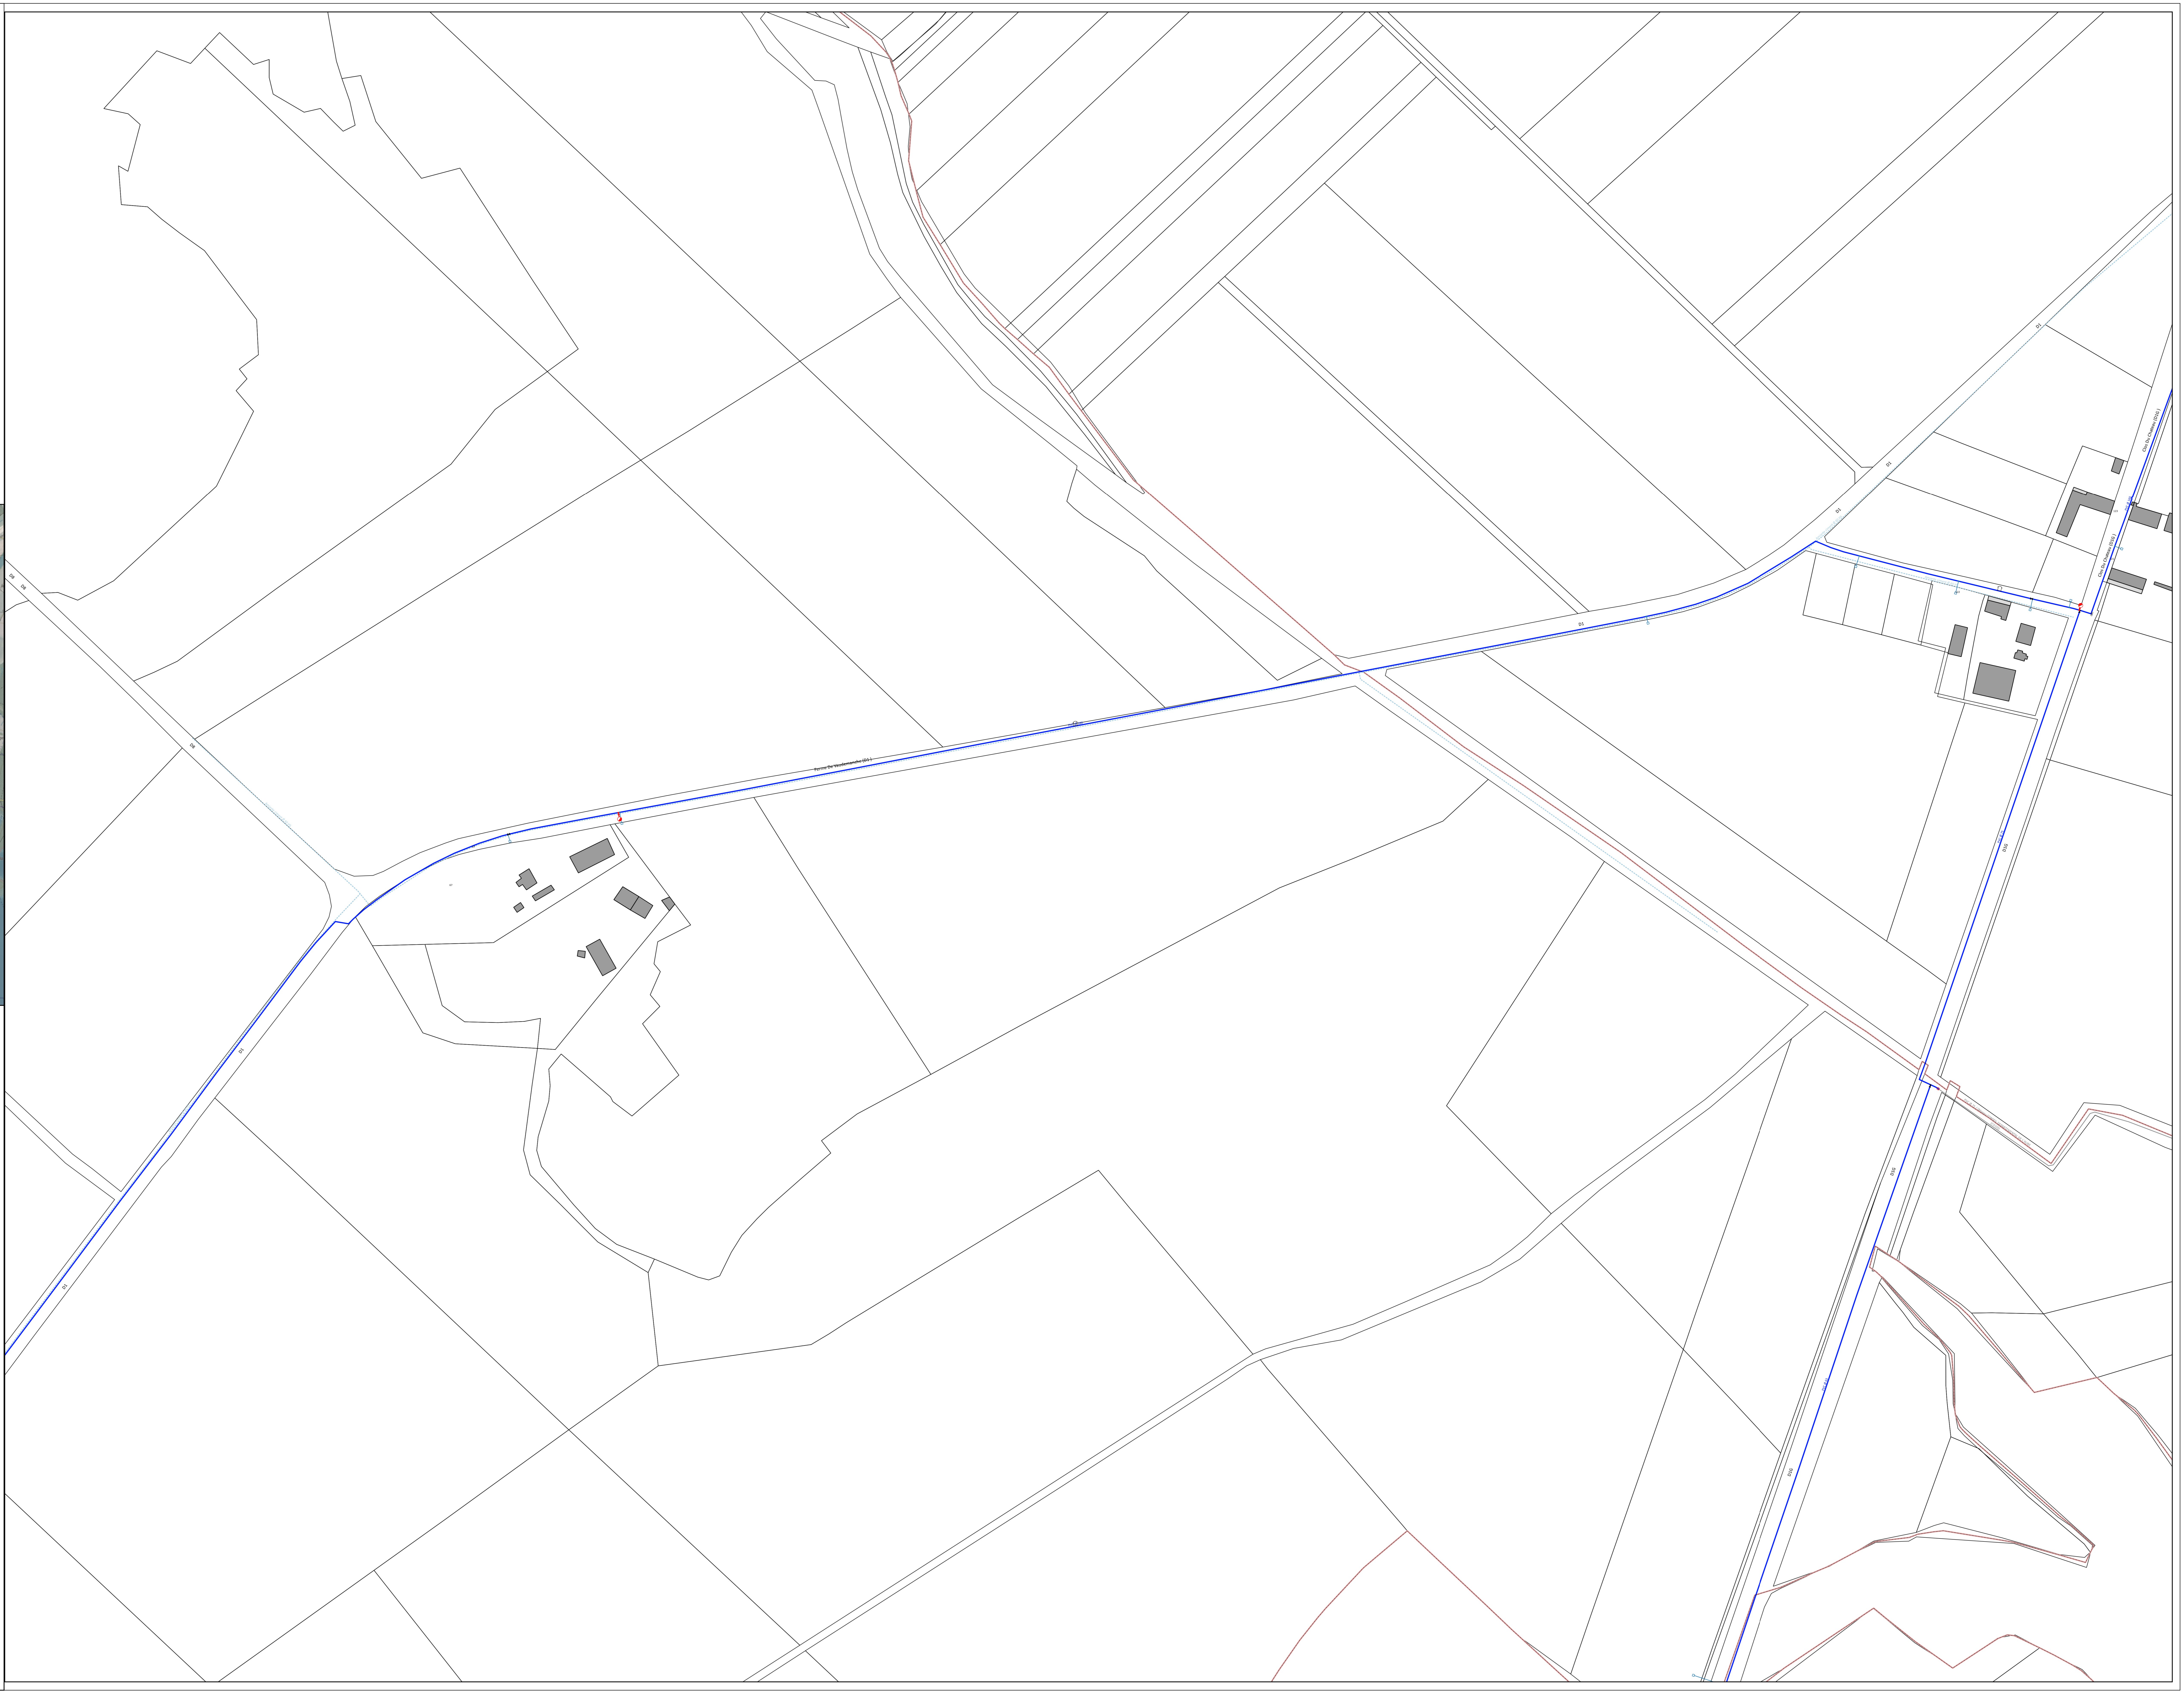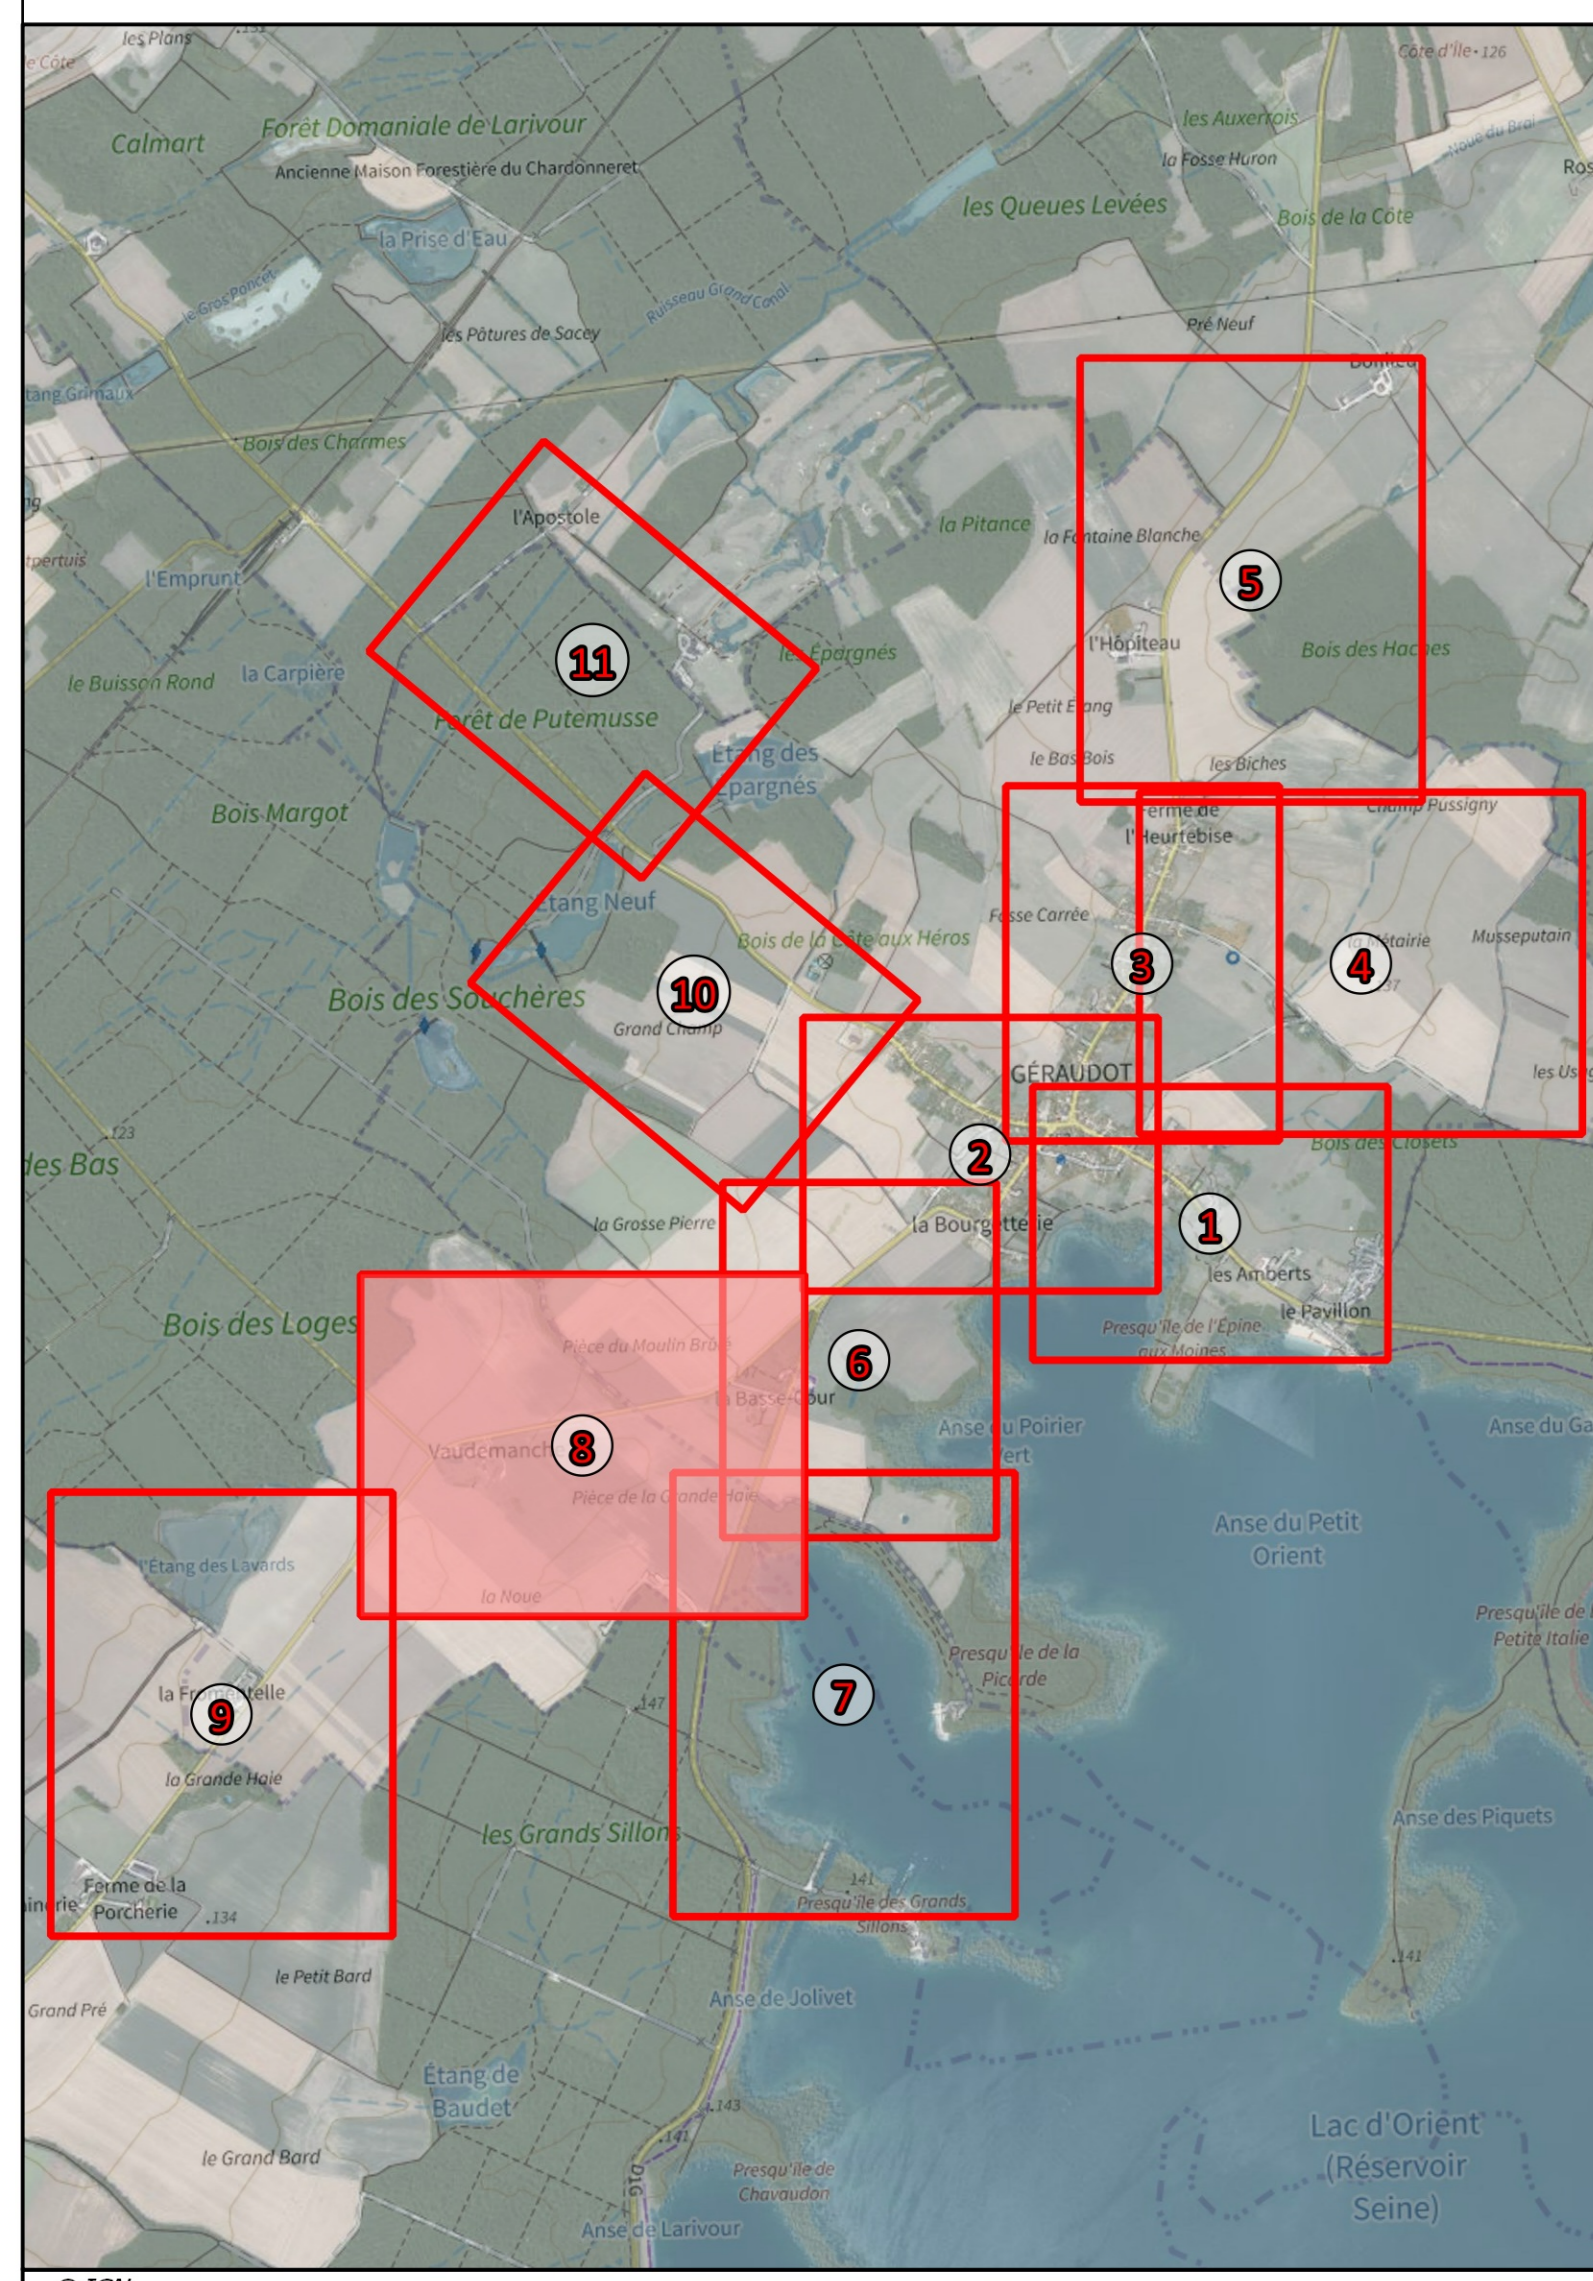


Légende



	Appareils	Canalisations
	Compteur général	Canalisation fonte
	Débitmètre	Canalisation PVC
	Ventouse	Canalisation PEHD
	B4-C	Canalisation Acier
	Réplateur de pression	Ansaule ciment Béton
	Stabilisateur de pression	Hébitas
	Réducteur de pression	Hébitas incrusté
	Clapet anti-retour	Hors d'eau
	Mancôme	Canalisation incendie
	Débitmètre mobile	Canalisation branchement
	Réduction	Canalisation équipement
	Plaque plaque	Canalisation abandonnée
	Point d'écoute	Canalisation autres services d'eau
Vannes	Ballon anti-bélier	Hydrants
Vanne ouverte	Equipements publics	Poteau incendie
Vanne fermée	Borne fontaine	Boiselle incendie
Vanne de sectionnement	Bouche lavage	Réservoir incendie
Vanne de branchement	Borne de passage	Poteau d'aspiration
Quart de tour réseau	Pédane agricole	Autre PEI
Quart de tour branchement	Fontaine	
	Chasse d'épave	
	Toilettes	

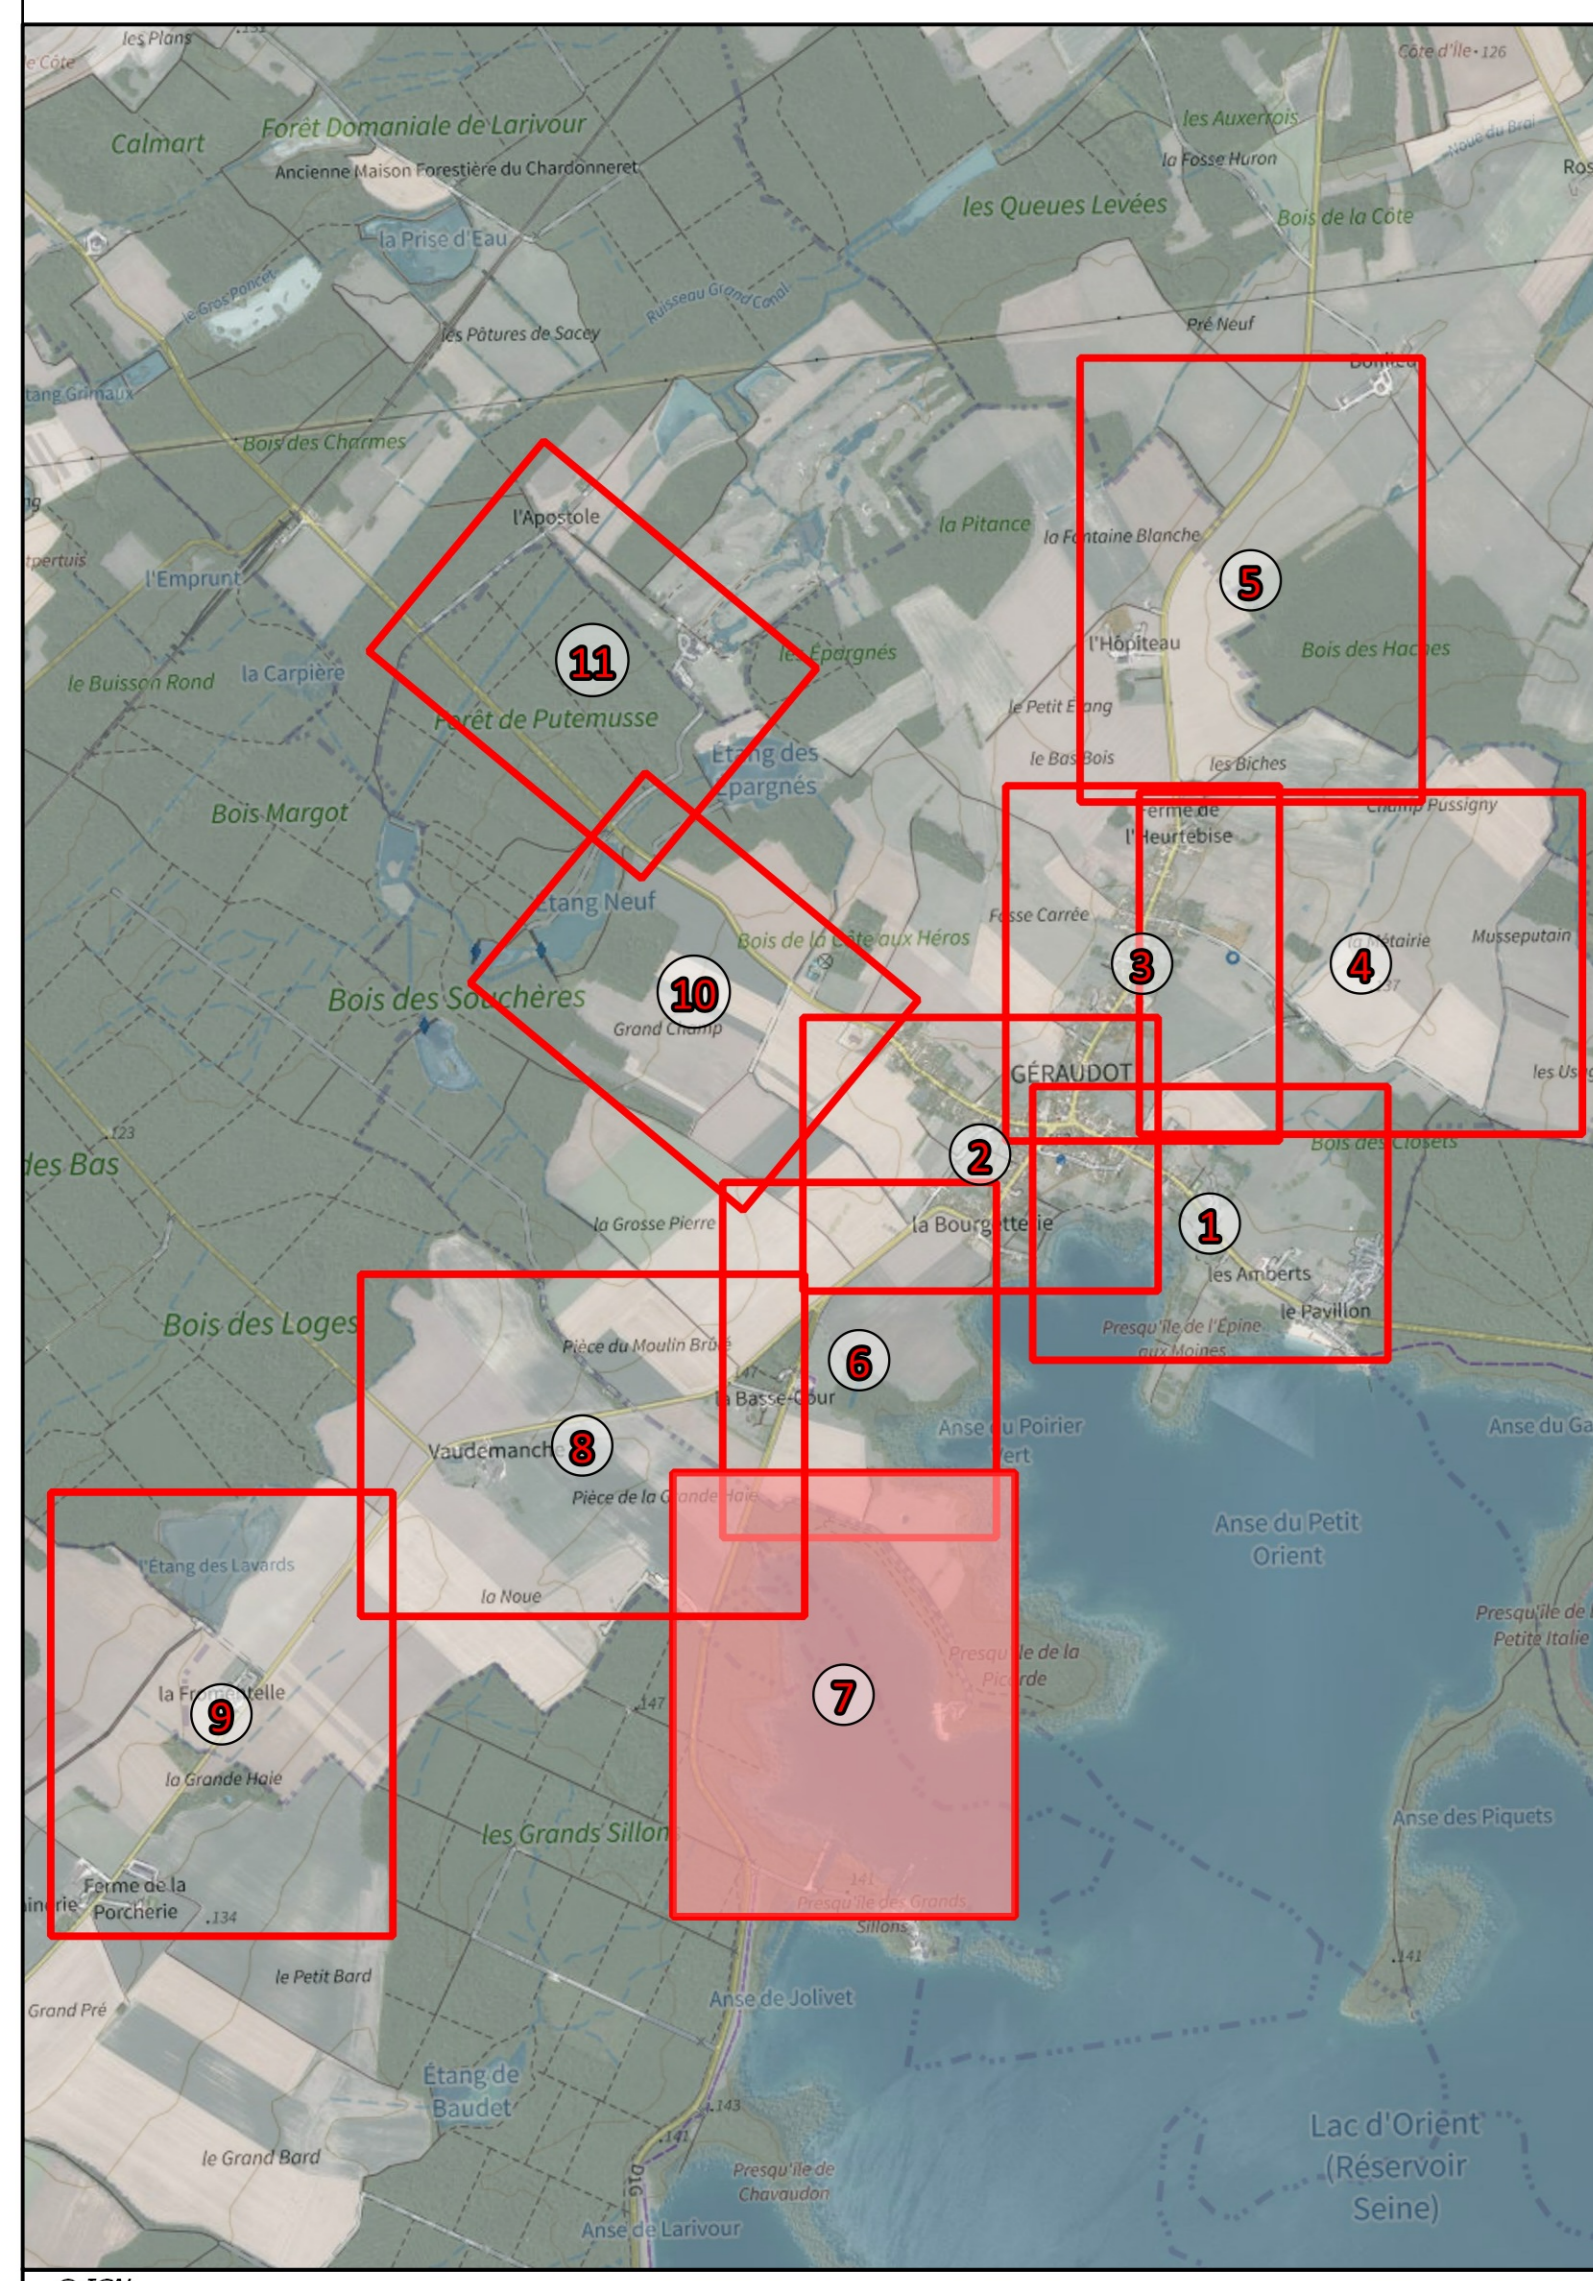

Légende



<p>Ouvrages</p> <ul style="list-style-type: none"> Station de pompage Réservoir sur tour Réservoir sans enterré Réservoir enterré Station de traitement Surpresseur Bâche de reprise Bâche Captage Puits Source Forage Regard technique <p>Vannes</p> <ul style="list-style-type: none"> Vanne ouverte Vanne fermée Vanne incendie Vanne de sectorisation Vanne de branchement Quart de tour réseau Quart de tour branchement 	<p>Appareils</p> <ul style="list-style-type: none"> Compteur général Débitmètre Ventouse B4-C Purge Régulateur de pression Stabilisateur de pression Réducteur de pression Clapet anti-retour Manomètre Débitmètre mobile Réduction Plaque pléine Marchion Fourneau de protection Anode Appareil de chloration Point d'écoute Ballon anti-bélier <p>Équipements publics</p> <ul style="list-style-type: none"> Borne fontaine Bouche lavage Bouche arrosage Borne de passage Pédane agricole Fontaine Chasse d'égout Toilettes 	<p>Canalisations</p> <ul style="list-style-type: none"> Canalisation fonte Canalisation PVC Canalisation PEHD Canalisation Acier Canalisation Annelle ciment Béton Canalisation Fibre Canalisation Métrixal Inconnu Canalisation hors d'eau Canalisation incendie Canalisation branchement Canalisation équipement Canalisation abandonnée Canalisation autres services d'eau <p>Hydrants</p> <ul style="list-style-type: none"> Poteau incendie Bouche incendie Réserve incendie Poteau d'aspiration Autre PEI
---	--	---

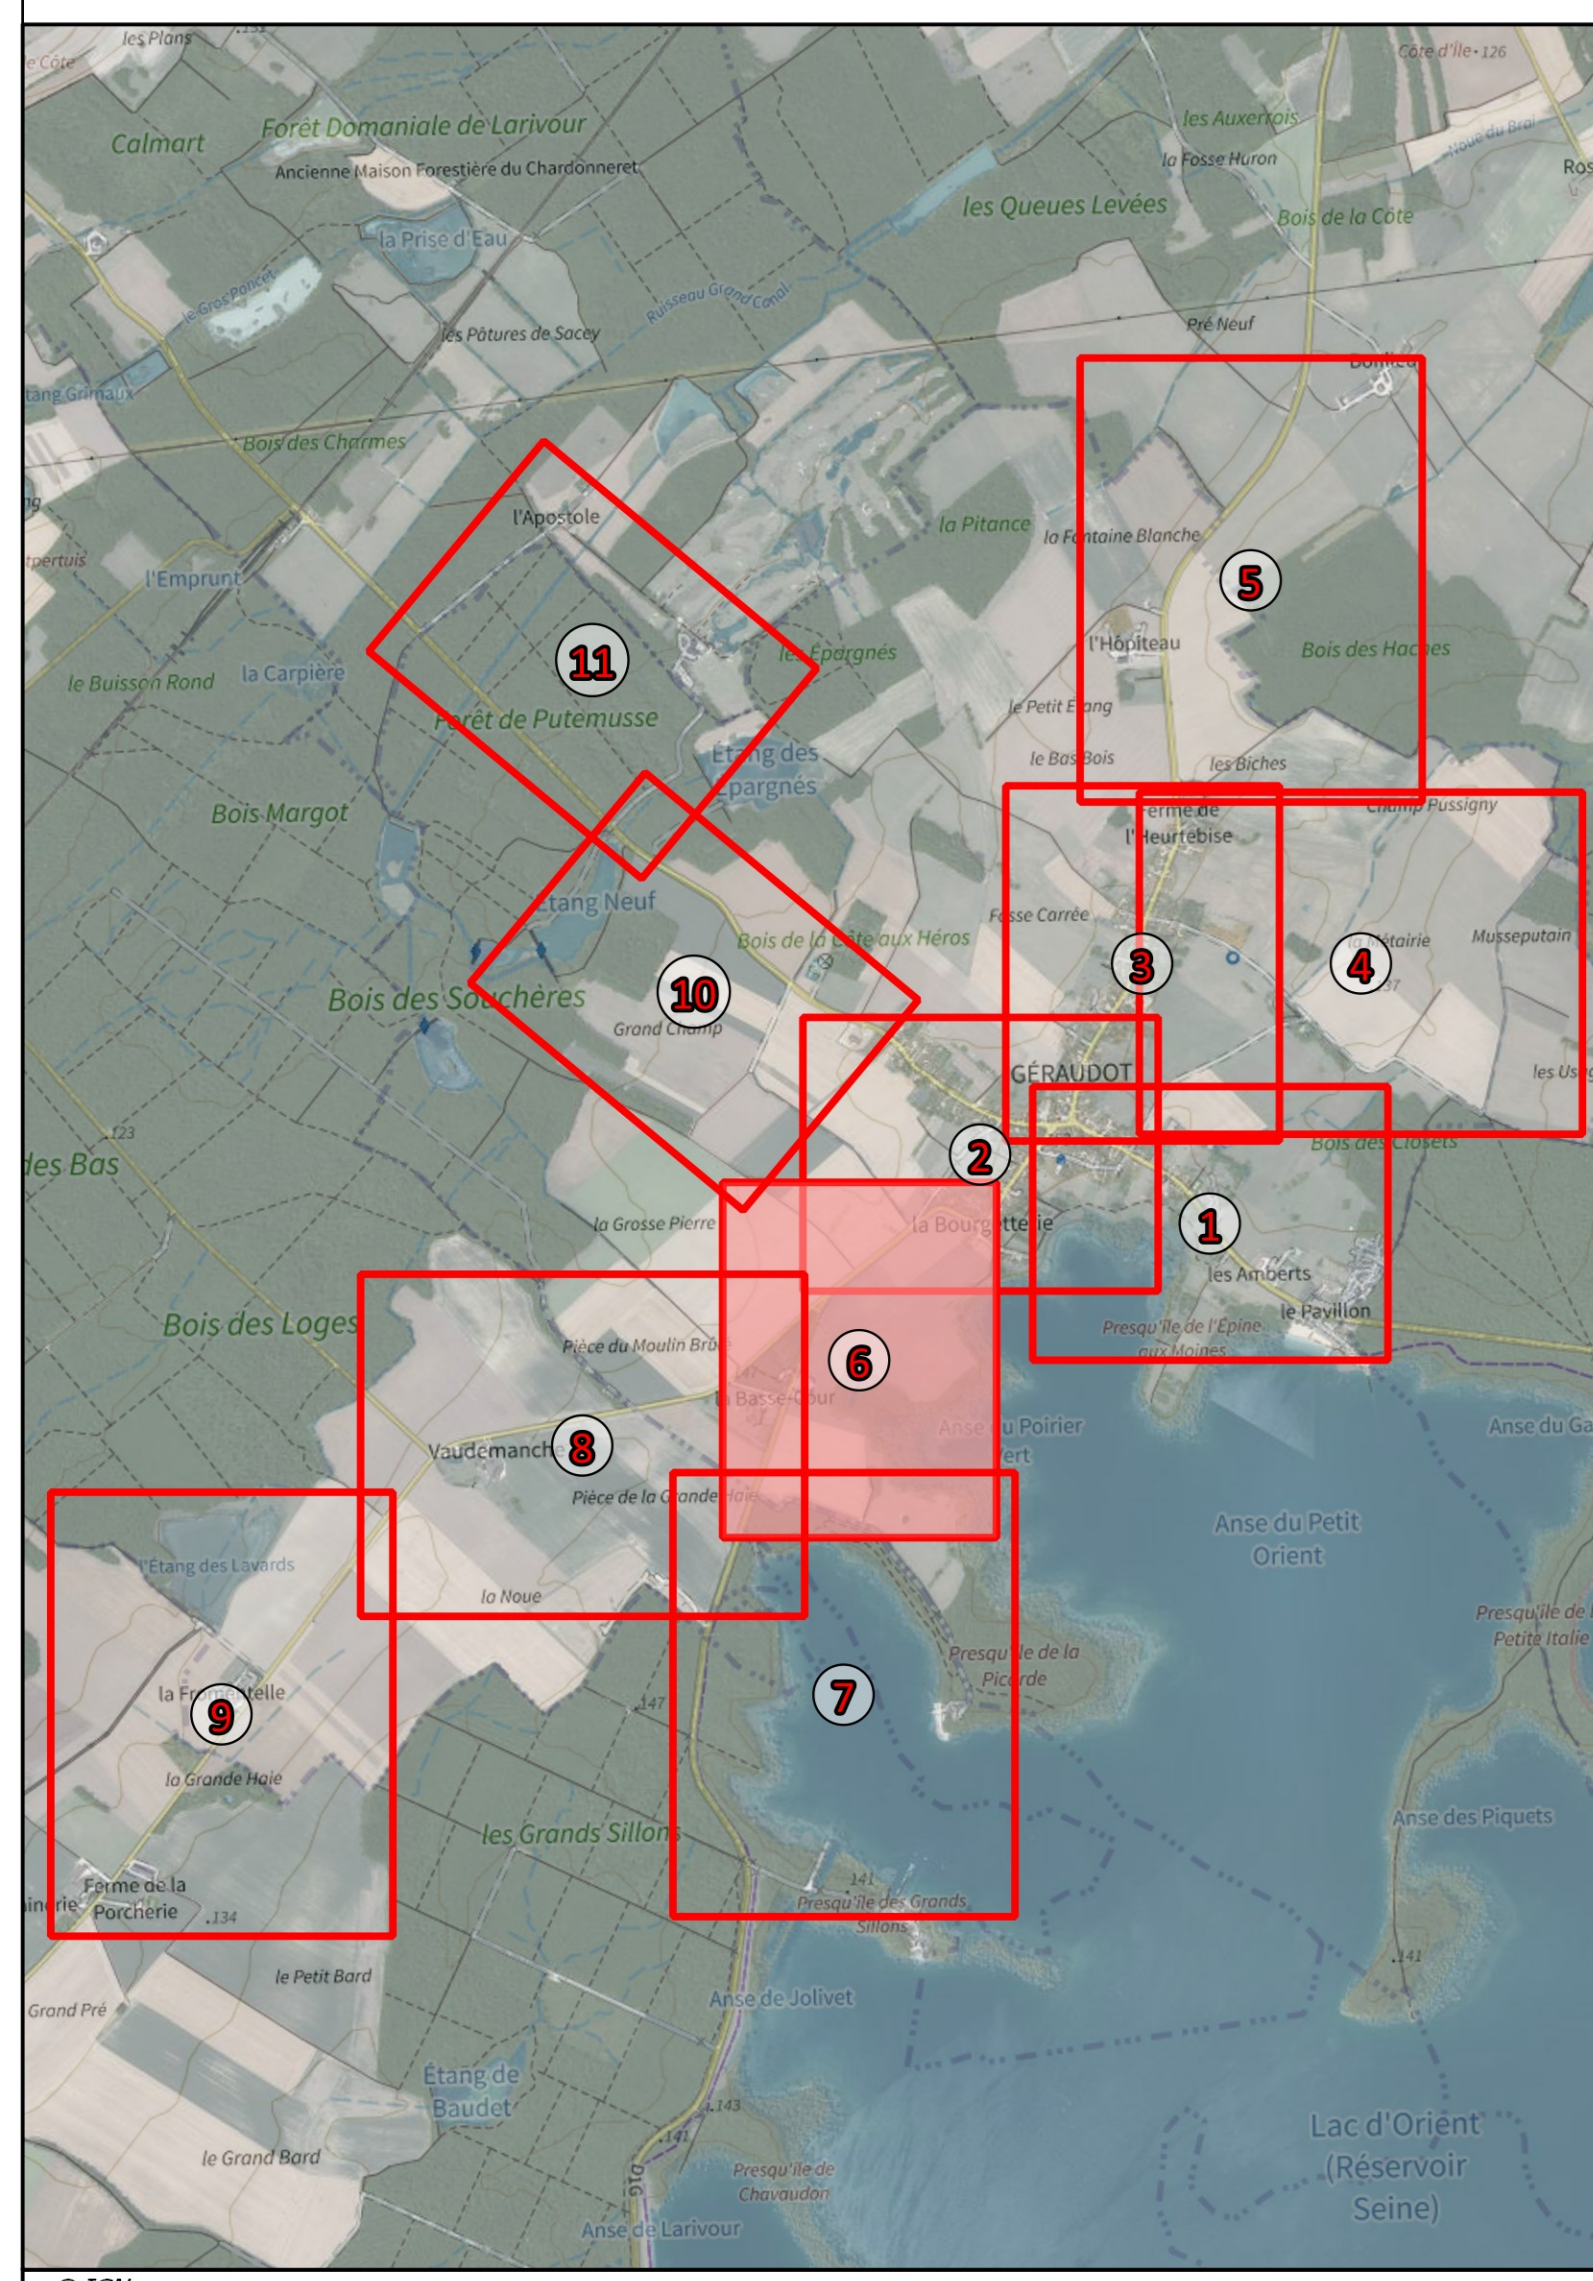

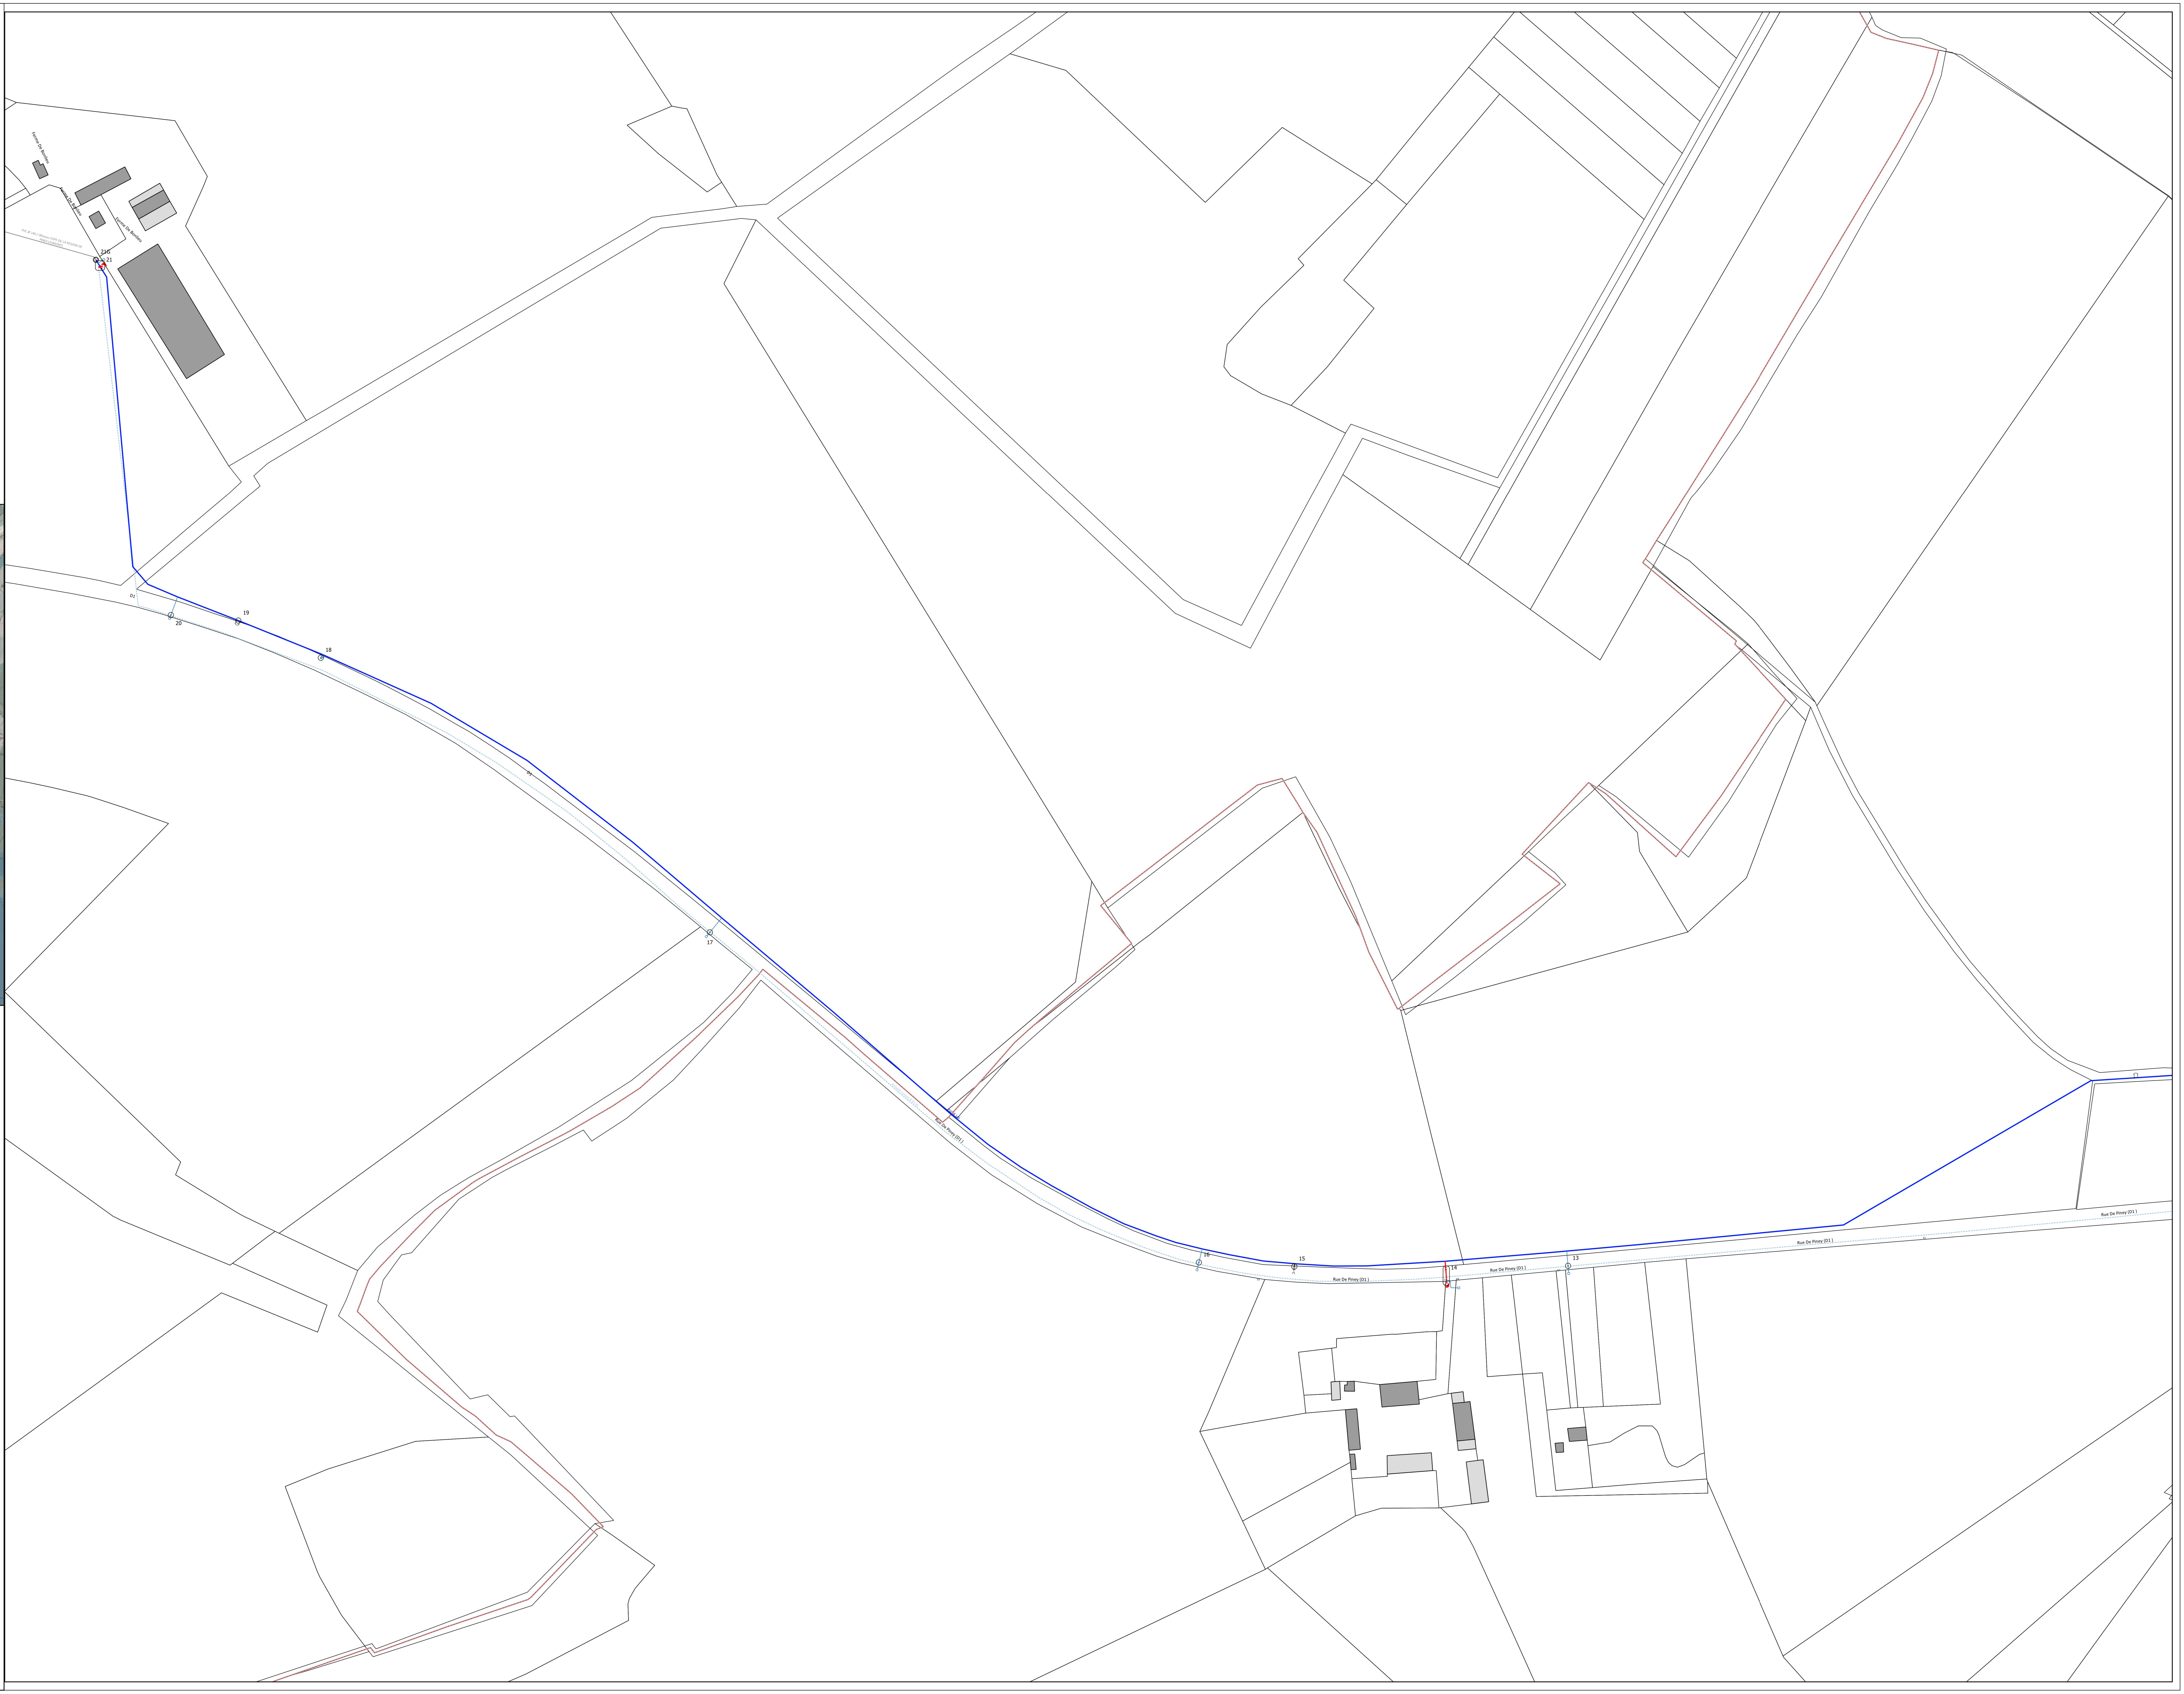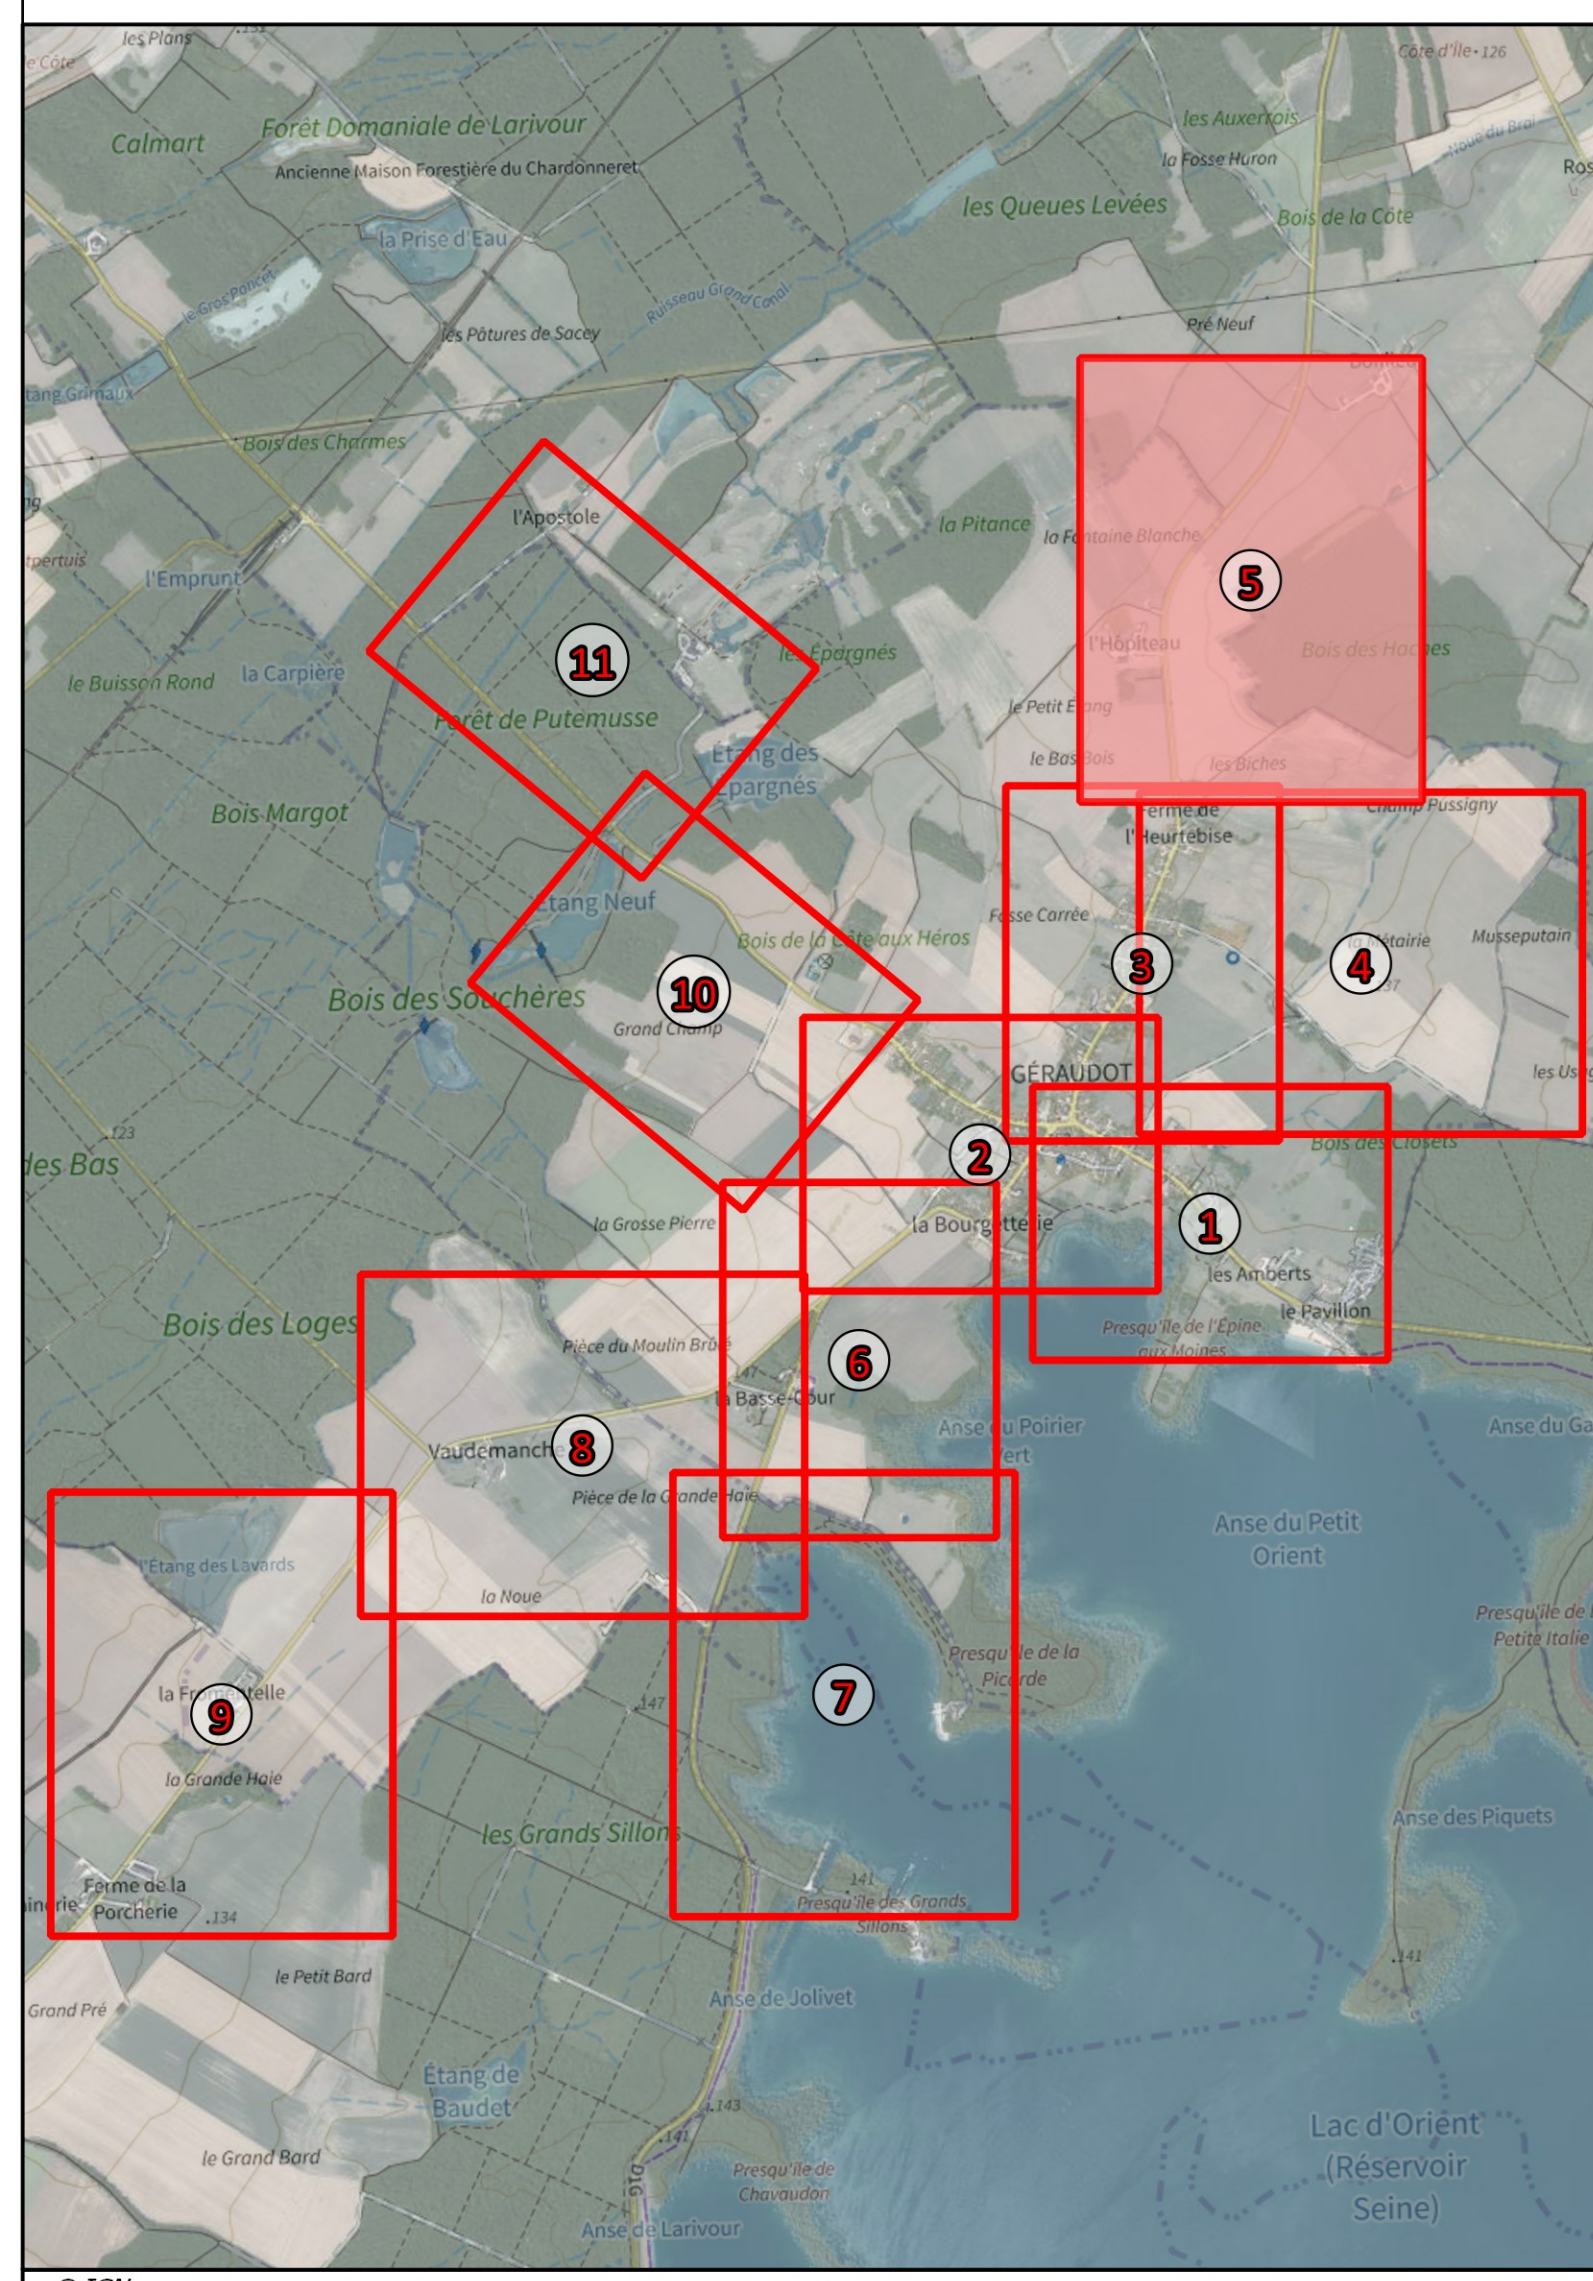


Légende

<p>Ouvrages</p> <ul style="list-style-type: none"> Station de pompage Réservoir sur toit Réservoir sans enterré Station de traitement Suspenseur Bâche de reprise Bâche Captage Puits Source Forage Regard technique <p>Vannes</p> <ul style="list-style-type: none"> Vanne ouverte Vanne fermée Vanne incendie Vanne de sectionnement Vanne de branchement Quart de tour réseau Quart de tour branchement 	<p>Appareils</p> <ul style="list-style-type: none"> Compteur général Débitmètre Ventouse M-C Purge Régulateur de pression Stabilisateur de pression Réducteur de pression Clapet anti-retour Manomètre Débitmètre mobile Réduction Plaque plaque Marchon Fourneau de protection Arode Appareil de chloration Point d'écoute Ballon anti-bélier <p>Equipements publics</p> <ul style="list-style-type: none"> Borne fontaine Bouche lavage Bouche arrosage Borne de passage Pédane agricole Fontaine Chasse d'égout Toilettes 	<p>Canalisations</p> <ul style="list-style-type: none"> Canalisation fonte Canalisation PVC Canalisation PEHD Canalisation Acier Canalisation Annelle ciment Béton Canalisation Fibre Canalisation Métrixia Incoeur Canalisation hors d'eau Canalisation incendie Canalisation branchement Canalisation équipement Canalisation abandonnée Canalisation autres services d'eau <p>Hydrants</p> <ul style="list-style-type: none"> Poteau incendie Bouche incendie Réserve incendie Poteau d'aspiration Autre PEI
--	--	---

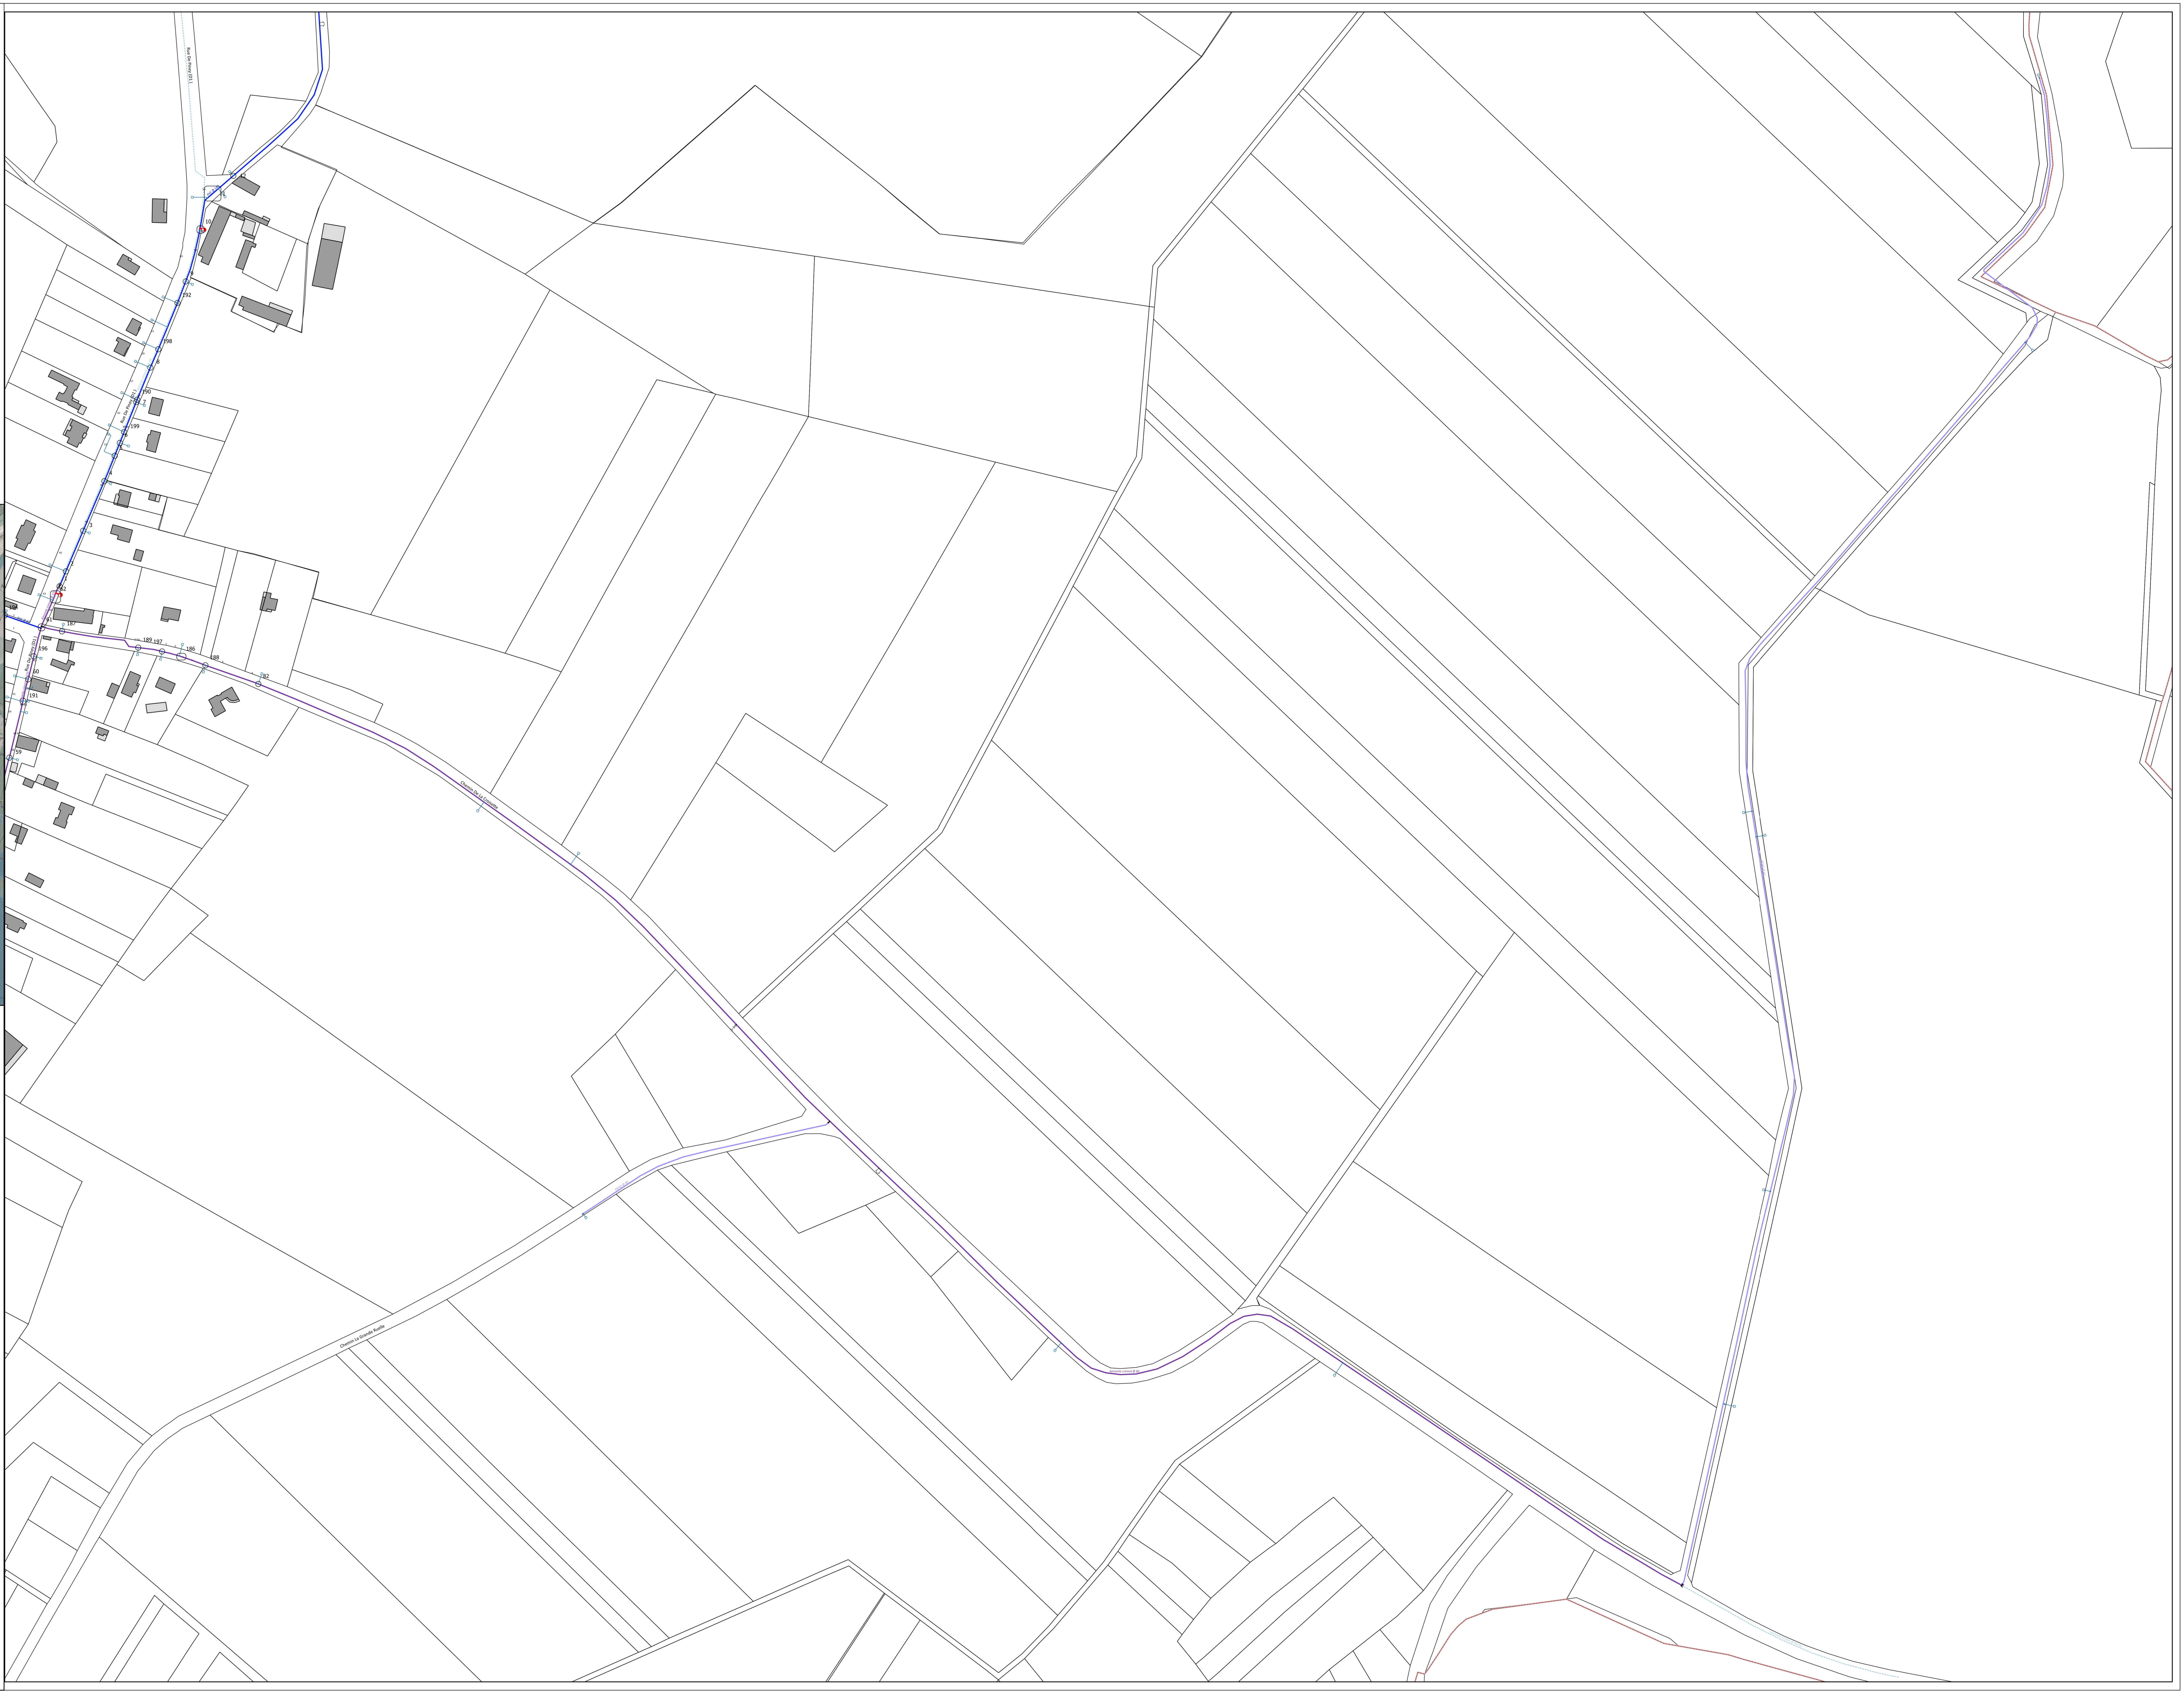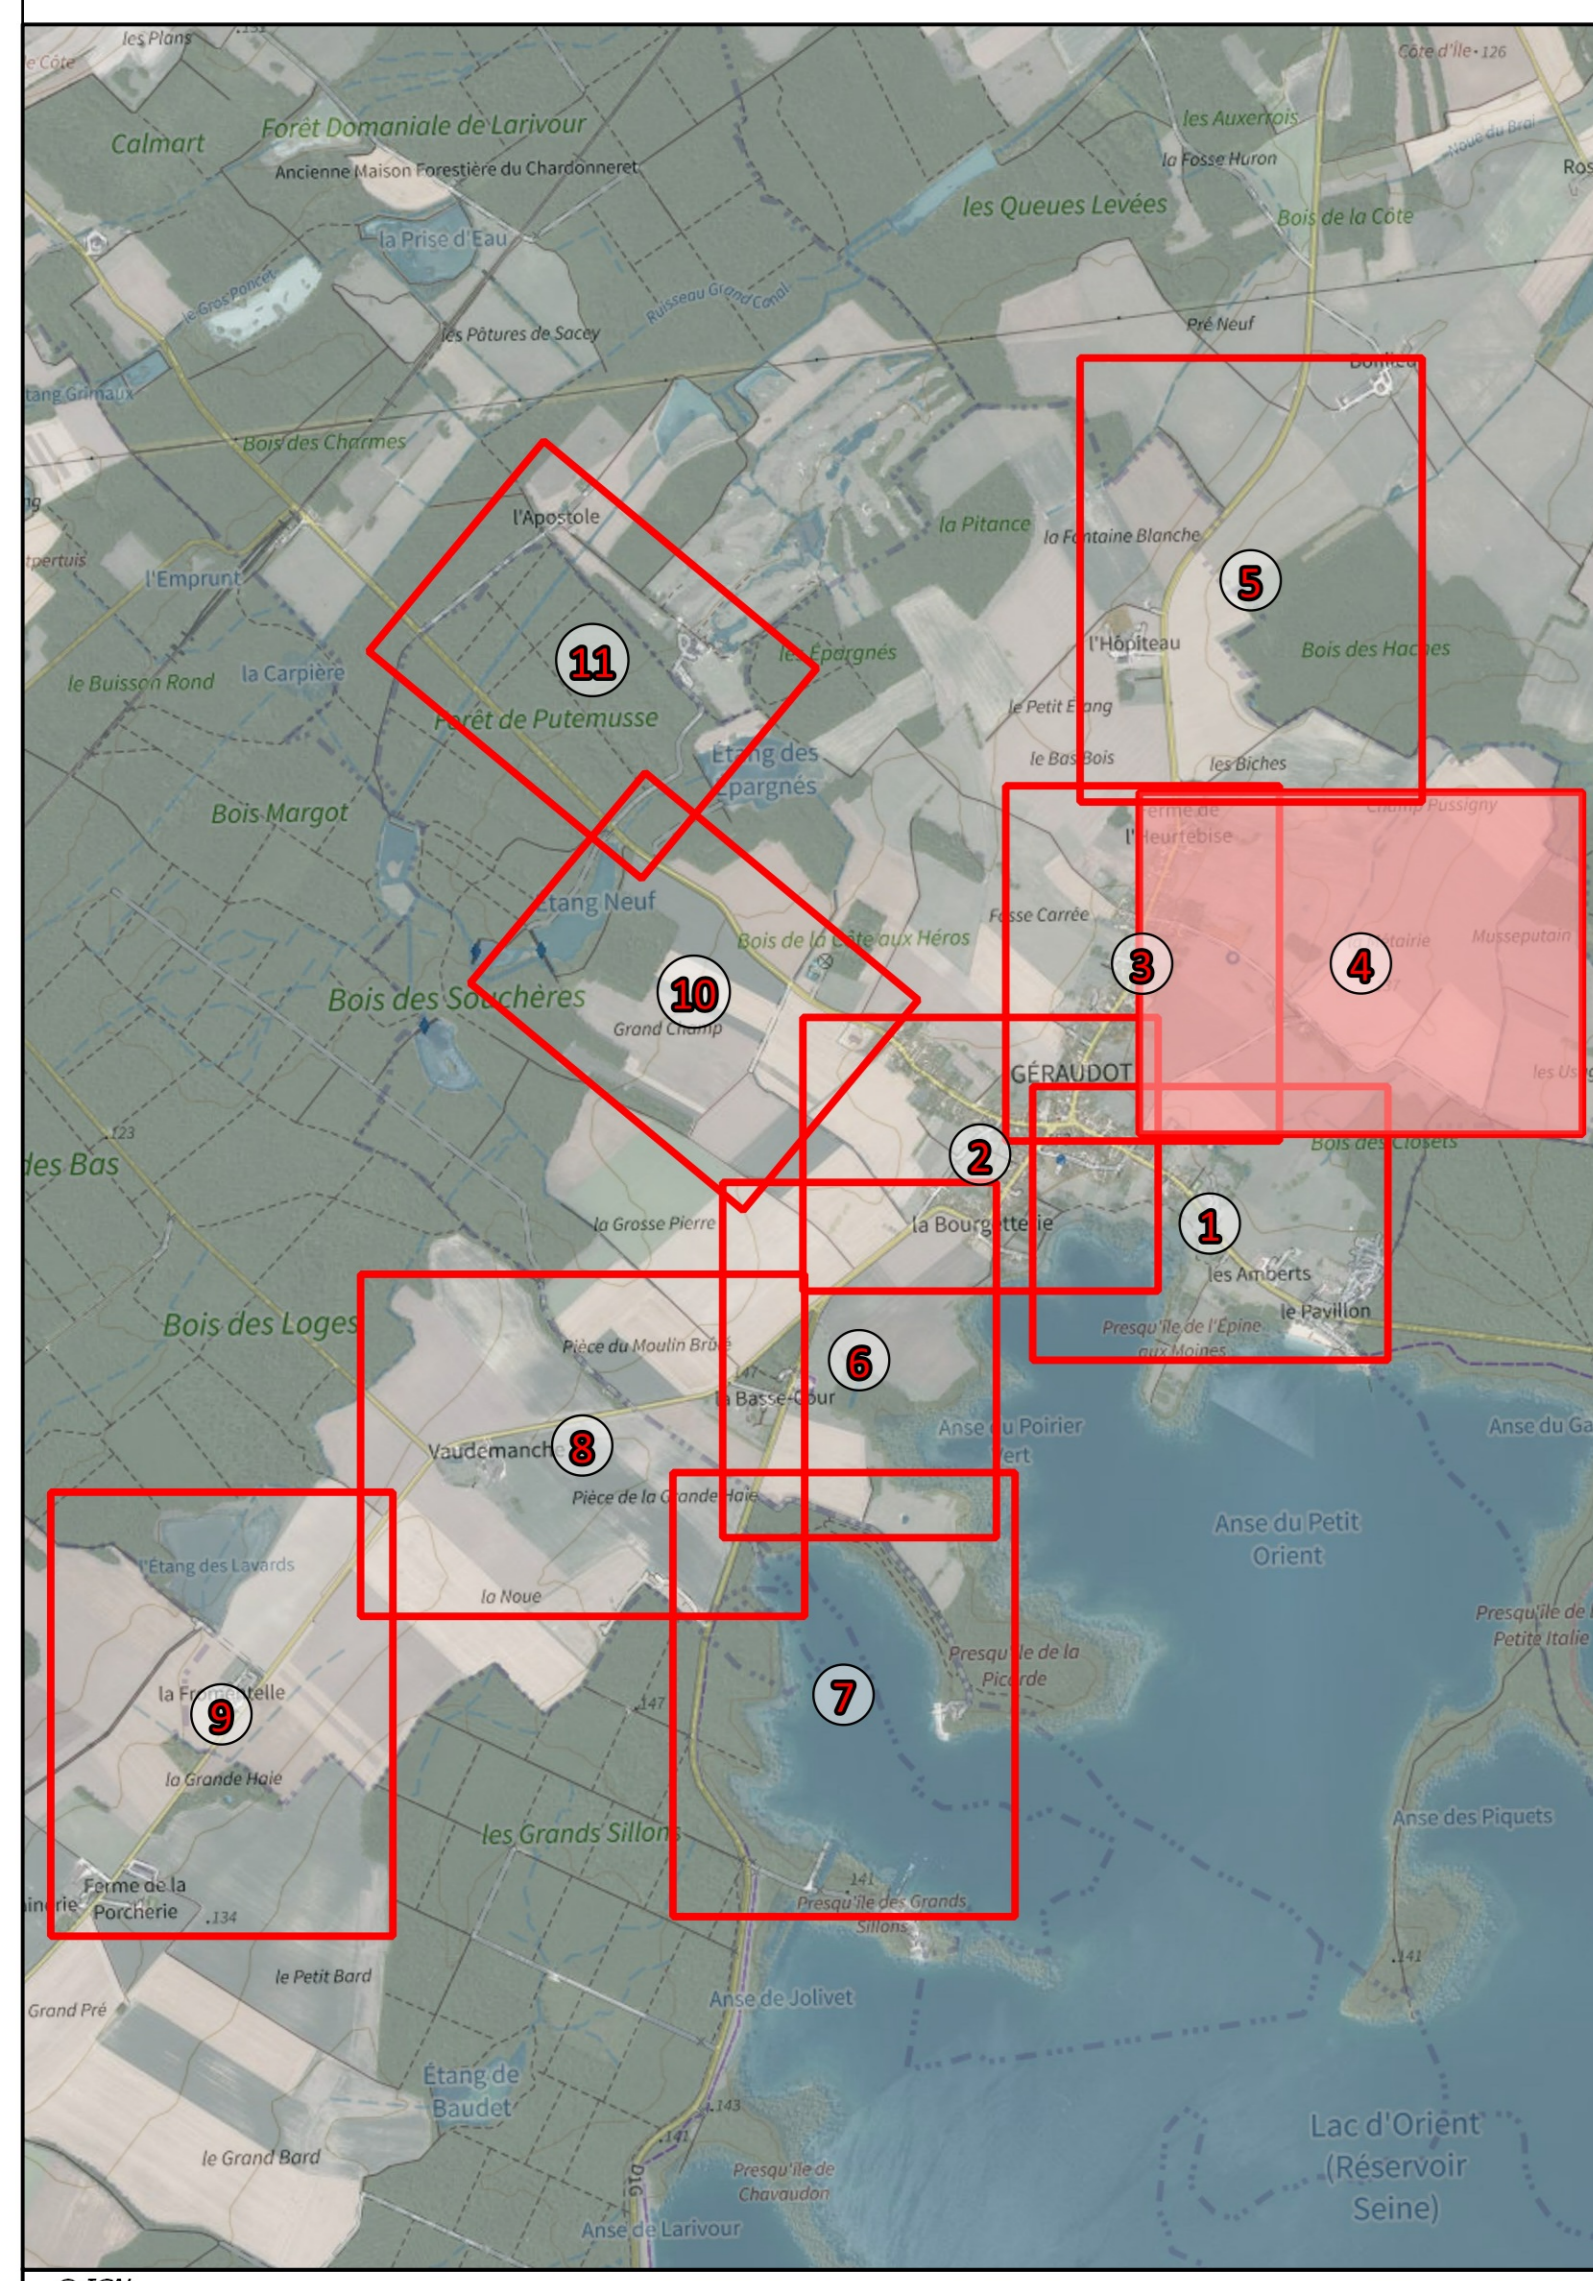



Légende

<p>Ouvrages</p> <ul style="list-style-type: none"> Station de pompage Réservoir sur toit Réservoir sans enterré Réservoir enterré Station de traitement Surpresseur Bâche de reprise Bâche Captage Puits Source Forage Regard technique <p>Vannes</p> <ul style="list-style-type: none"> Vanne ouverte Vanne fermée Vanne incendie Vanne de sectionnement Vanne de branchement Quart de tour réseau Quart de tour branchement 	<p>Appareils</p> <ul style="list-style-type: none"> Compteur général Débitmètre Ventouse Purge Régulateur de pression Stabilisateur de pression Réducteur de pression Clapet anti-retour Manomètre Débitmètre mobile Réduction Plaque pléine Marchon Fourneau de protection Arête Appareil de chloration Point d'écoute Ballon anti-bélier <p>Équipements publics</p> <ul style="list-style-type: none"> Borne fontaine Bouche lavage Bouche arrosage Borne de passage Pédane agricole Fontaine Chasse d'égout Toilettes 	<p>Canalisations</p> <ul style="list-style-type: none"> Canalisation fonte Canalisation PVC Canalisation PEHD Canalisation Acier Canalisation Annelle ciment Béton Canalisation Fibre Canalisation Métrixac Incoeur Canalisation hors d'eau Canalisation incendie Canalisation branchement Canalisation équipement Canalisation abandonnée Canalisation autres services d'eau <p>Hydrants</p> <ul style="list-style-type: none"> Poteau incendie Bouche incendie Réserve incendie Poteau d'aspiration Autre PEI
---	--	---

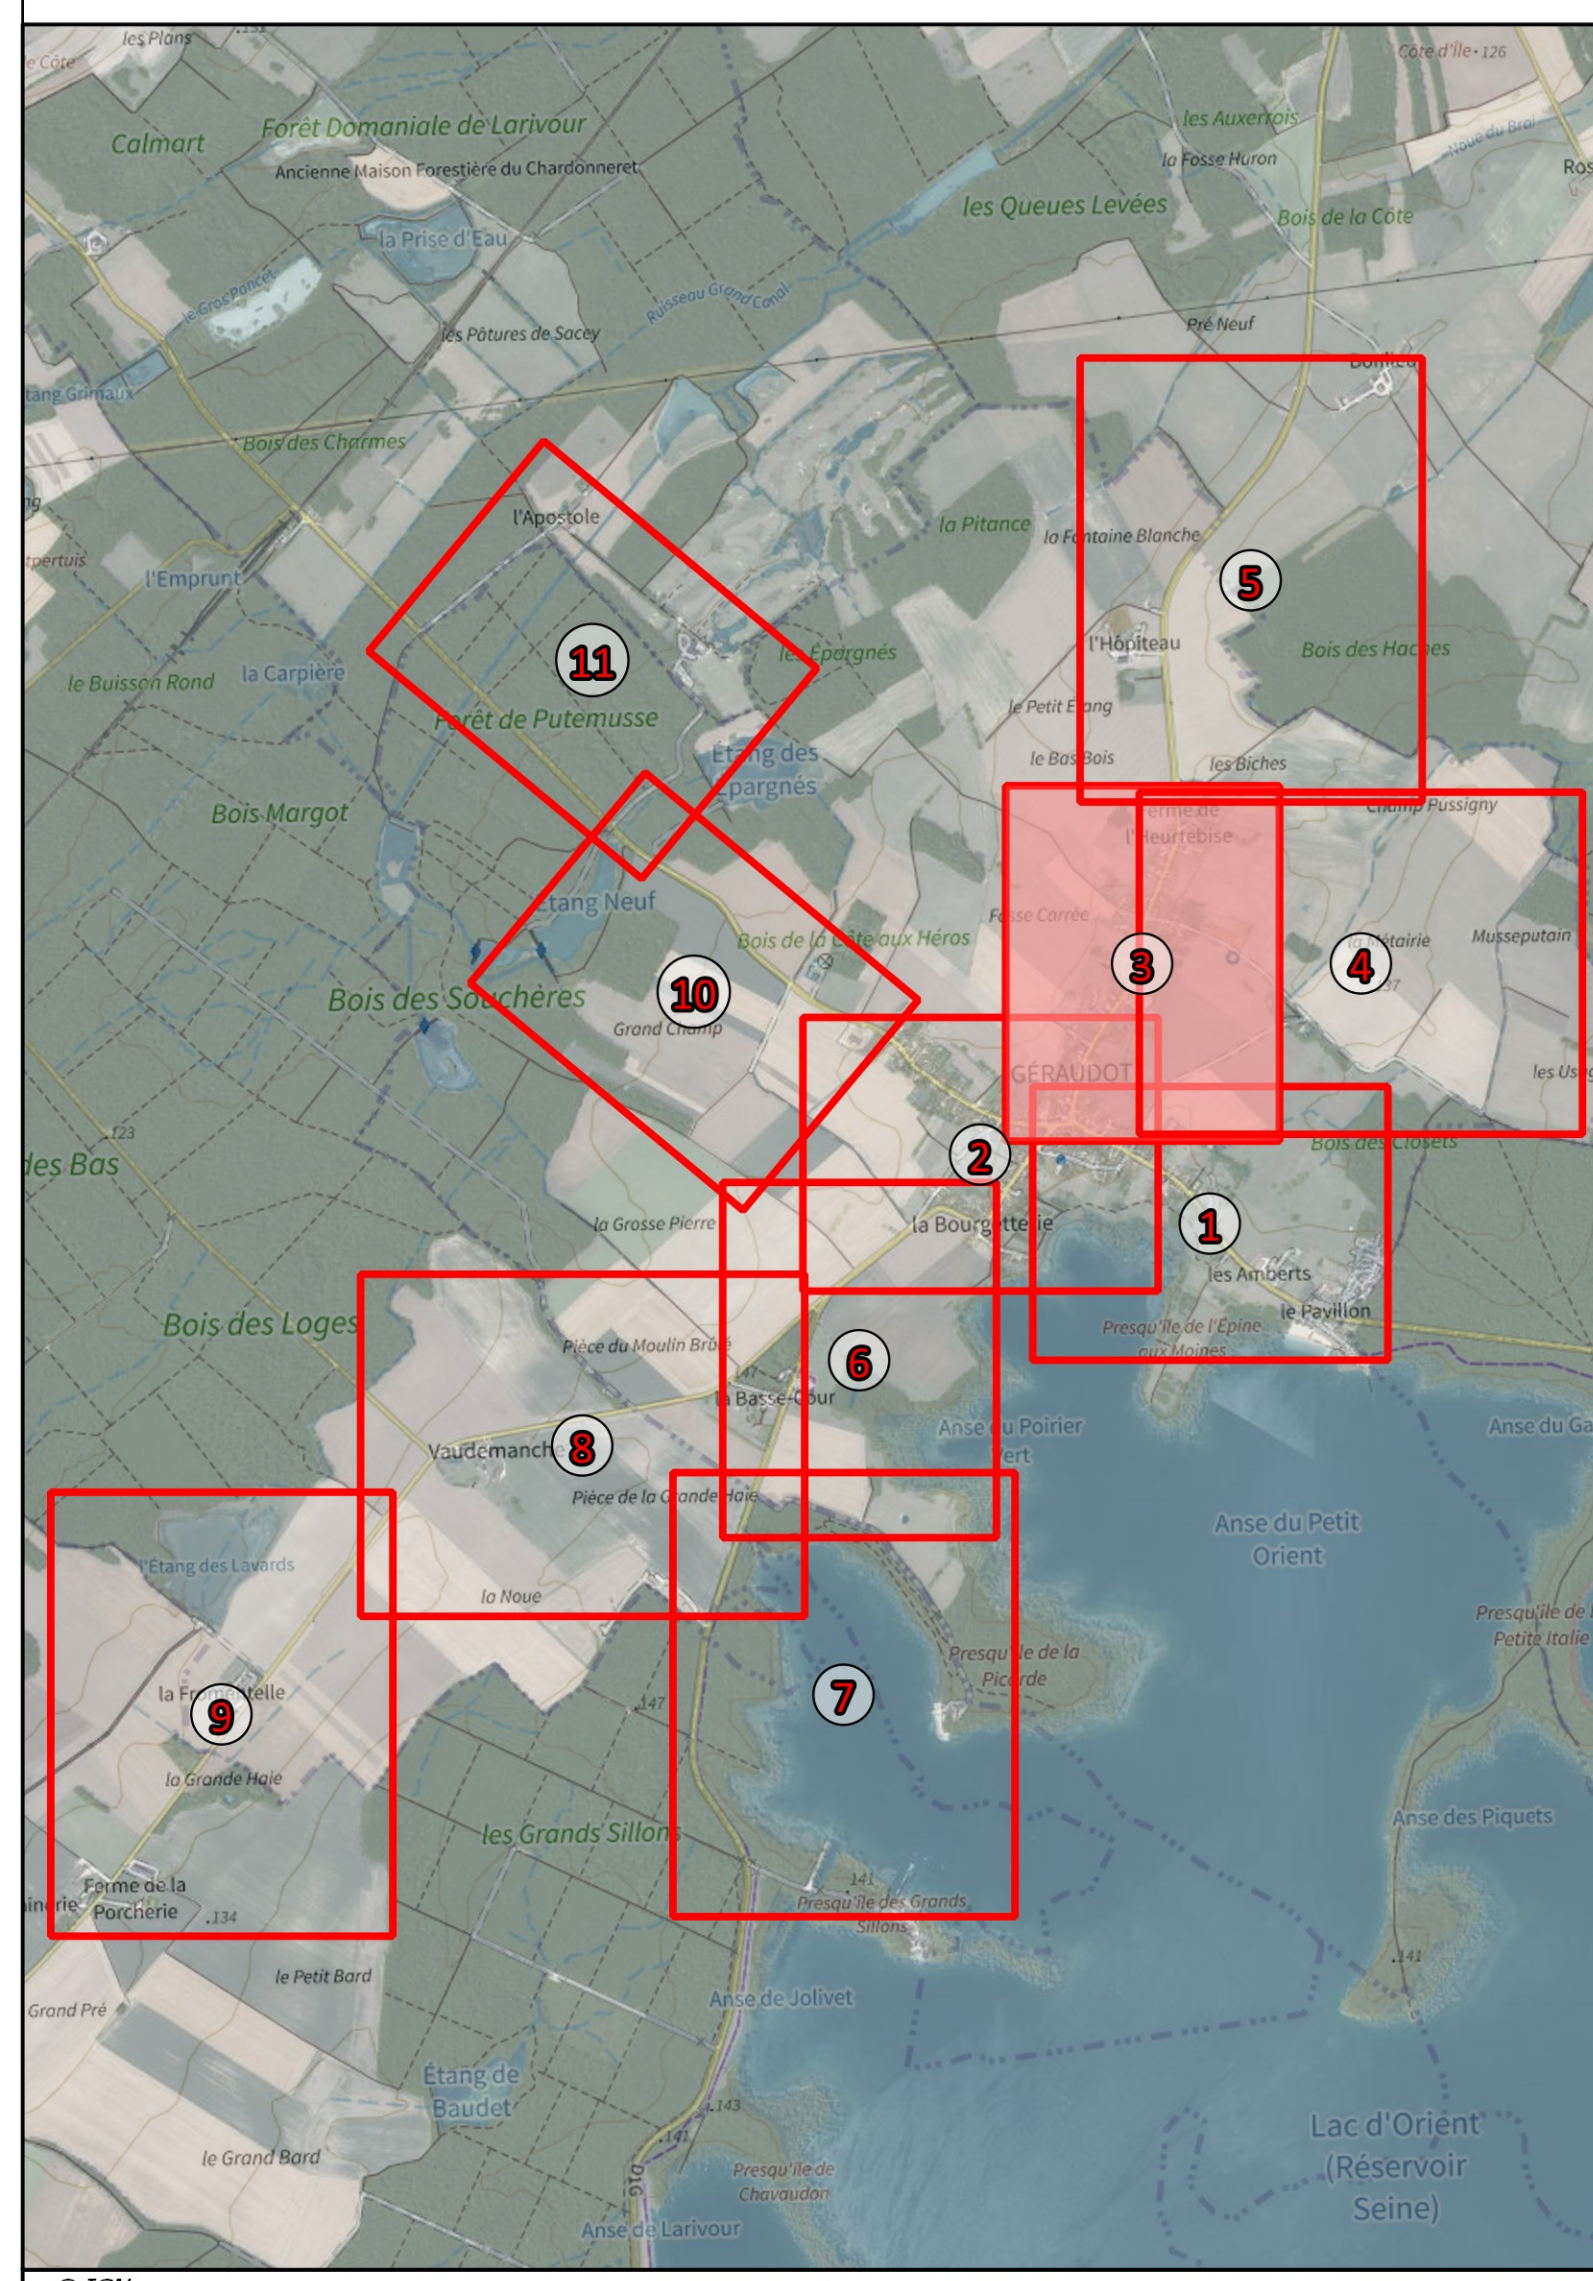


Légende

	Appareils	Canalisations
		Hydrants

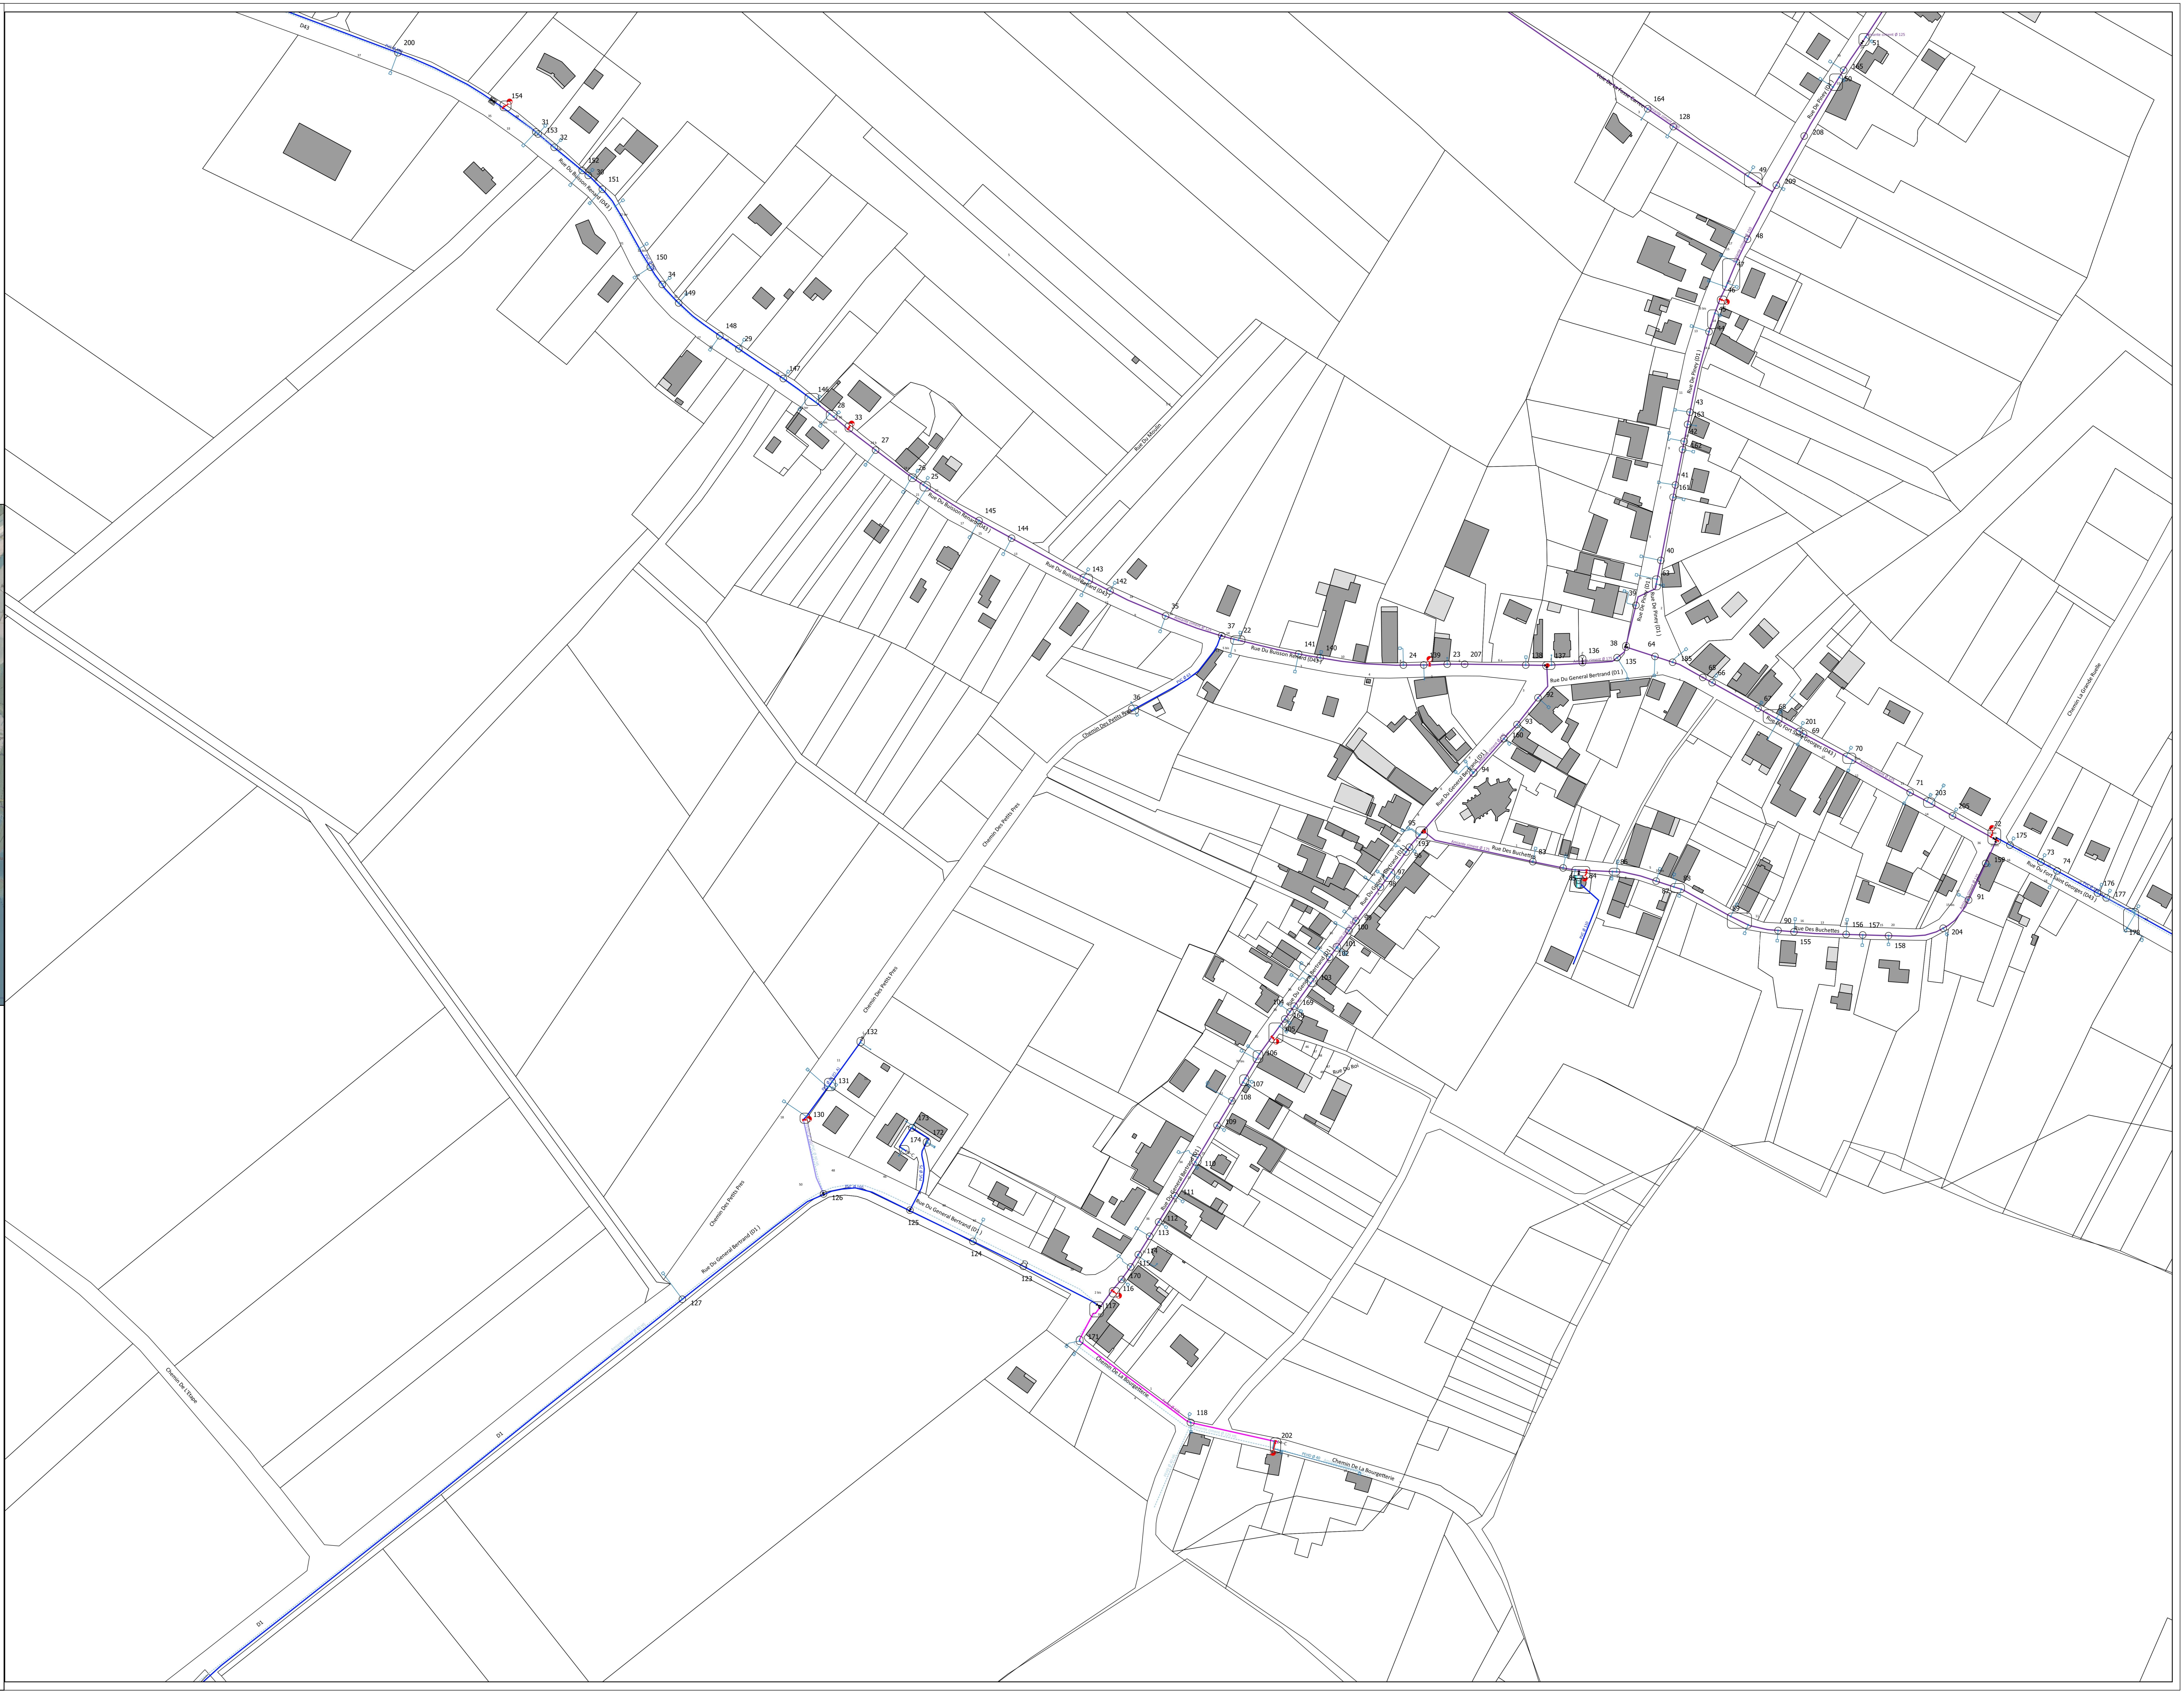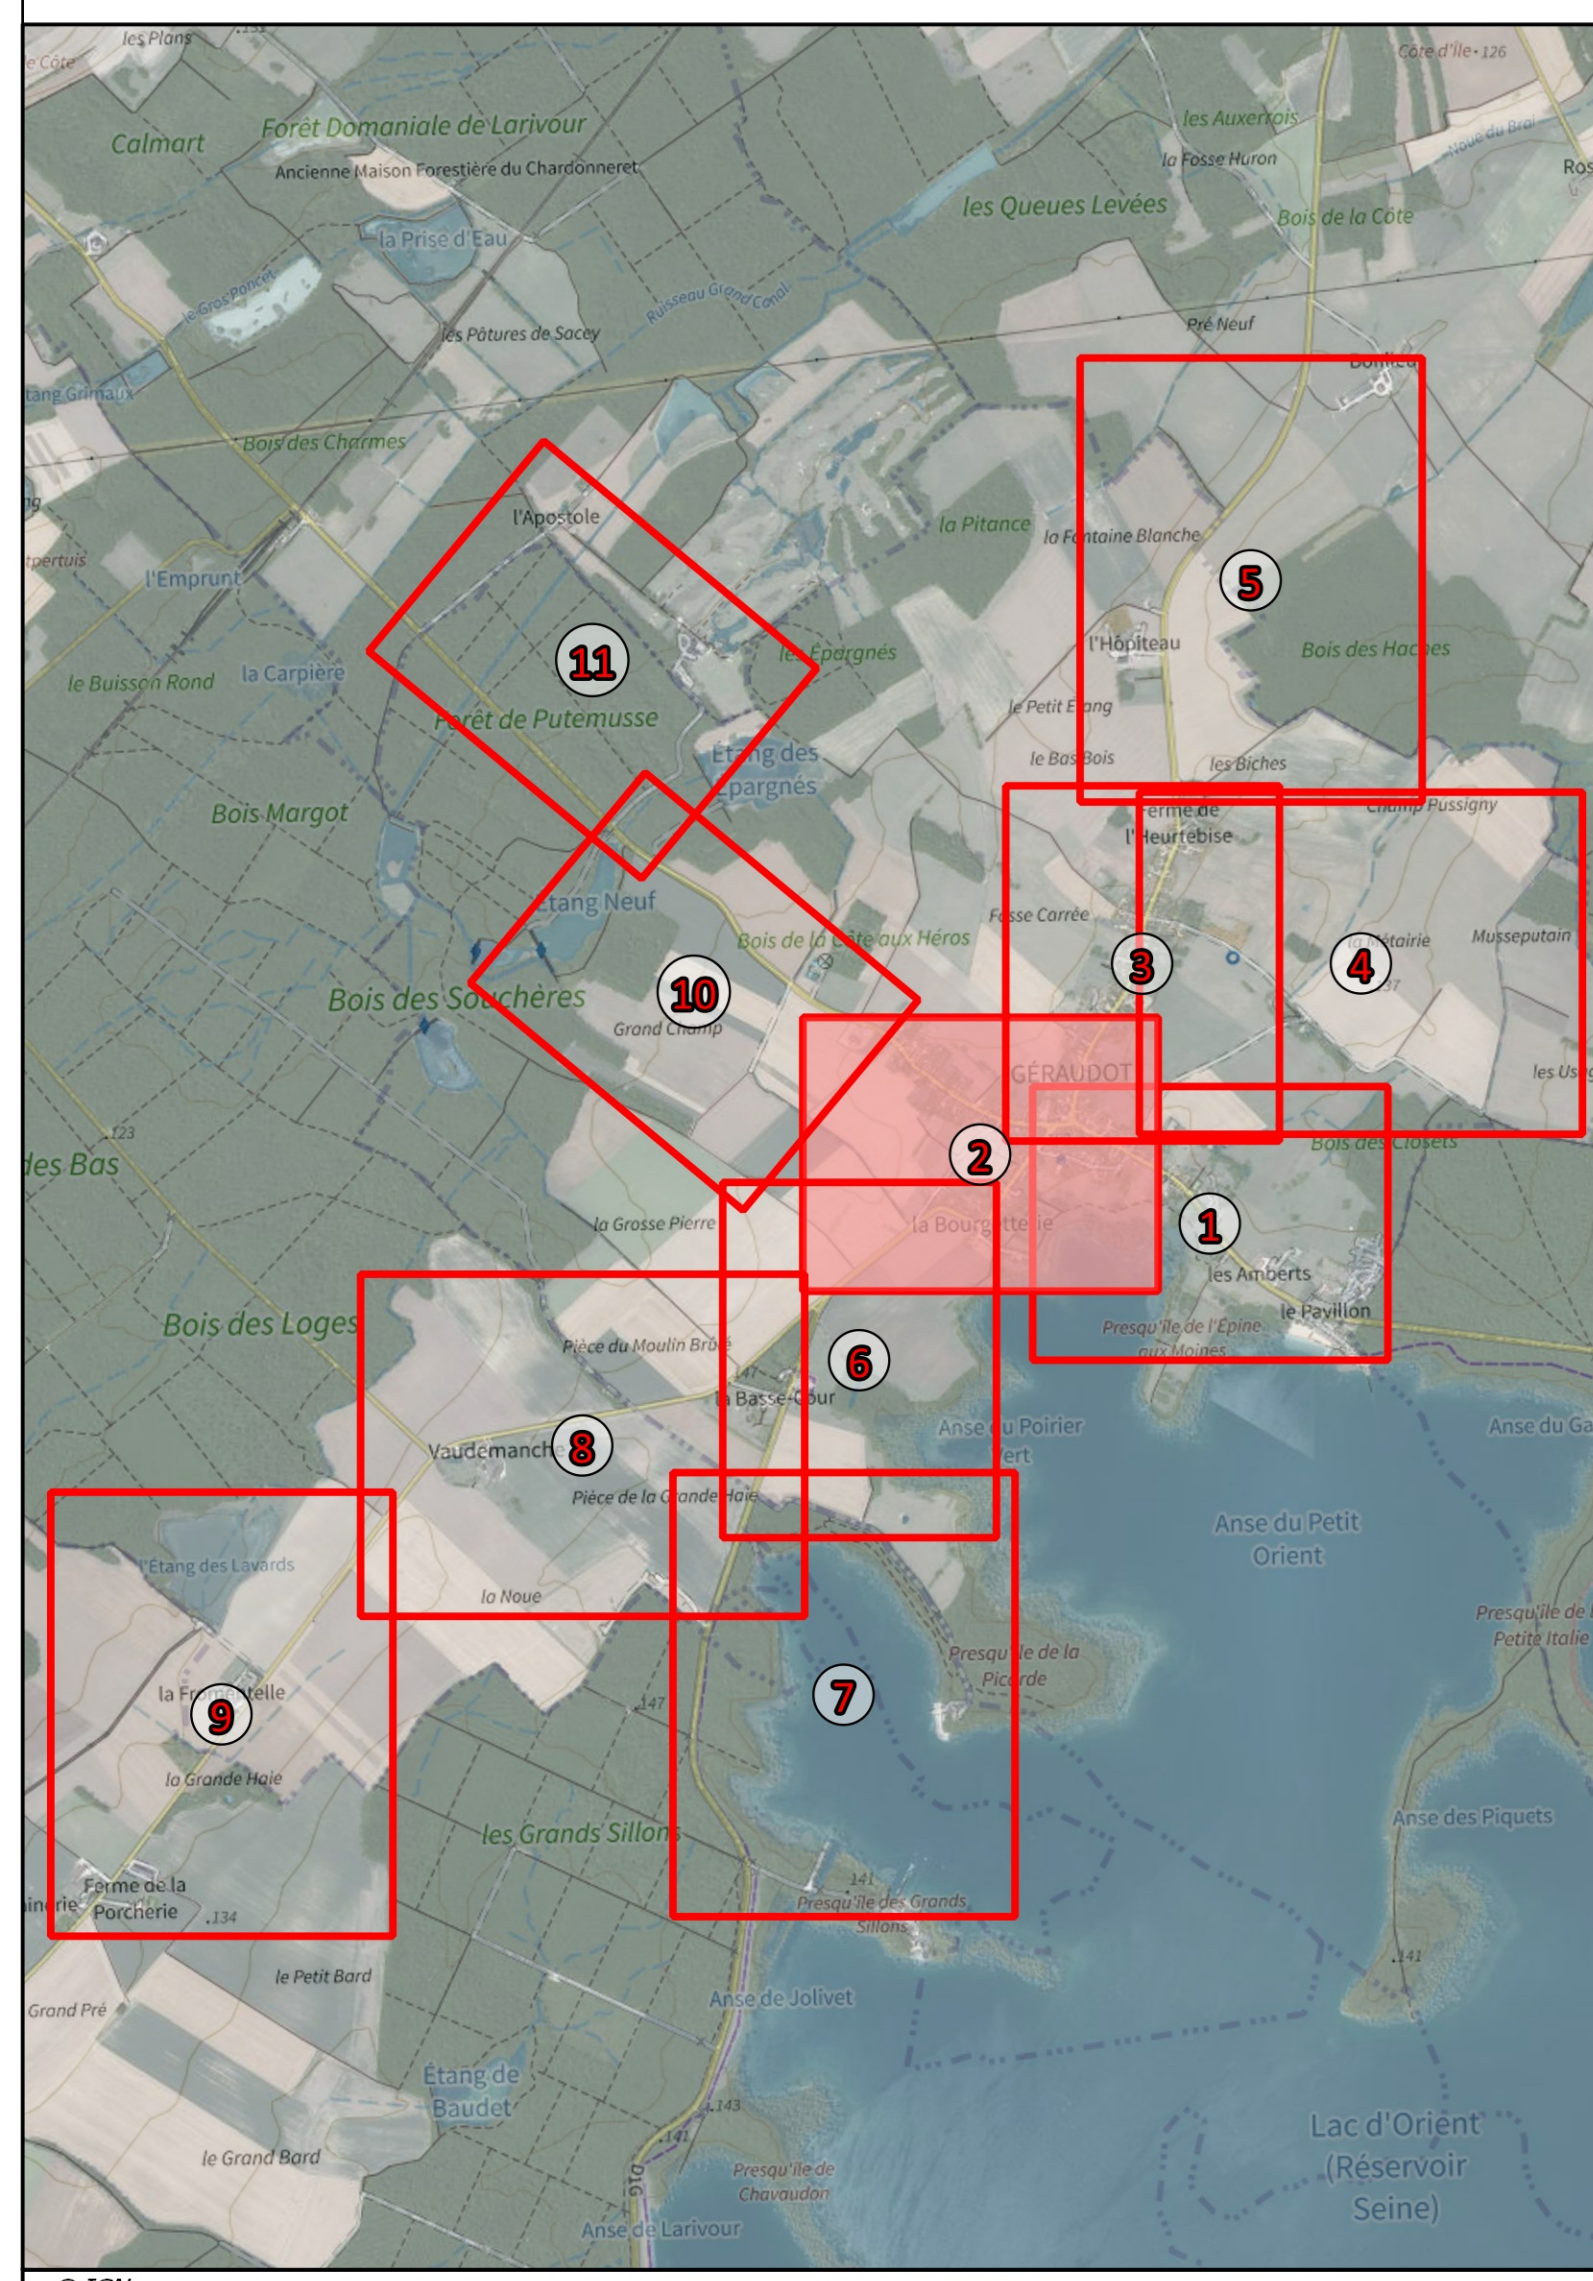

Légende

	Appareils	Canalisations
		Hydrants
	Equipements publics	

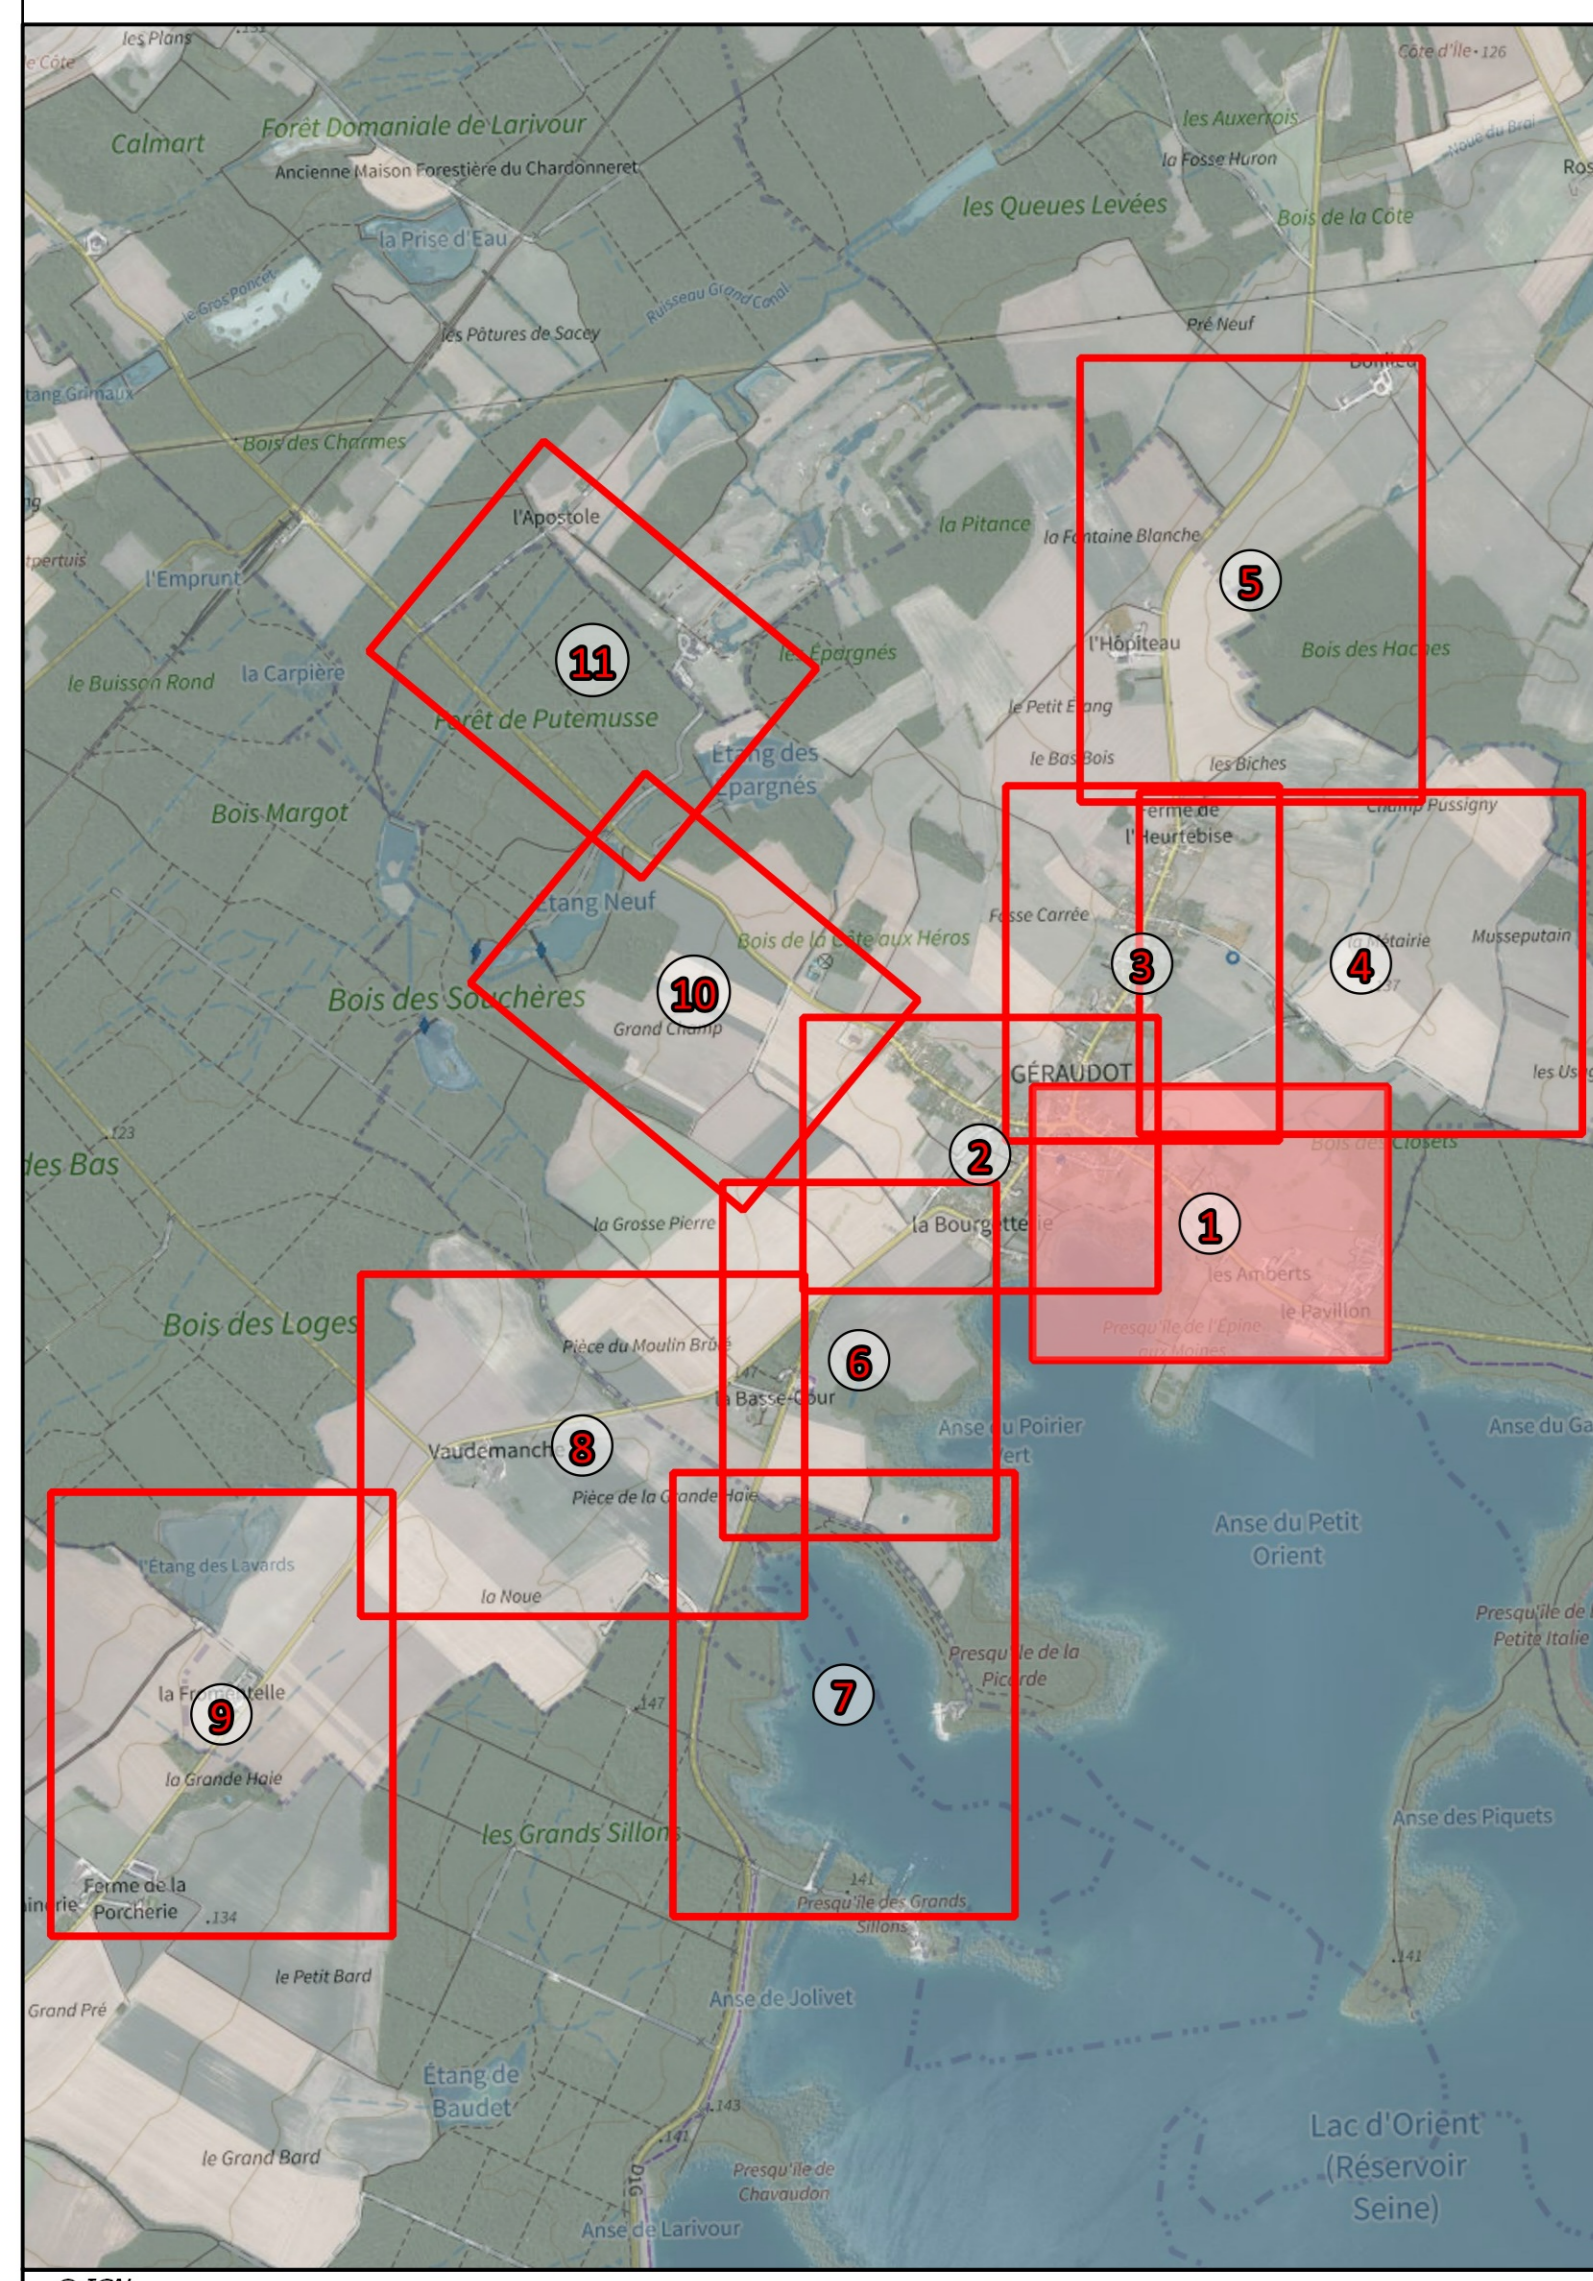

Légende

<p>Ouvrages</p> <ul style="list-style-type: none"> Station de pompage Réservoir sur tour Réservoir sans enterré Réservoir enterré Station de traitement SUS Suspenseur Bâche de reprise Bâche Captage Puits Source Forage Regard technique <p>Vannes</p> <ul style="list-style-type: none"> Vanne ouverte Vanne fermée Vanne incendie Vanne de sectionnement Vanne de branchement Quart de tour réseau Quart de tour branchement 	<p>Appareils</p> <ul style="list-style-type: none"> Compteur général Débitmètre Ventouse D4-C Purge Régulateur de pression Stabilisateur de pression RH RH RH Clapet anti-retour Manomètre Débitmètre mobile D Réduction Plaque plaque Marchon Fourneau de protection Anode Appareil de chloration PE Ballon anti-bélier <p>Equipements publics</p> <ul style="list-style-type: none"> Borne fontaine Bouche lavage Bouche arrosage Borne de passage Poteau agricole Fontaine Chasse d'égout Toilettes 	<p>Canalisations</p> <ul style="list-style-type: none"> Canalisation Incendie Canalisation PVC Canalisation PEHD Canalisation Asbeste ciment Canalisation Béton Canalisation Fibre Canalisation Métrix Canalisation Incendie Canalisation hors d'eau Canalisation Incendie Canalisation branchement Canalisation équipement Canalisation abandonnée Canalisation autres services d'eau <p>Hydrants</p> <ul style="list-style-type: none"> Poteau incendie Boche incendie Réserve incendie Poteau d'aspiration Autre PEI
--	--	---