REGION GRAND OUEST
21 rue Anita Conti
56000 VANNES cedex

Département : CHARENTE

Echelle :1/ 3000

SIAEP DE SAINT CLAUD

ROUMAZIÈRES-LOUBERT

RESEAU EAU POTABLE

PLAN COMMUNE

Nan : 16520001_Roumazières-Loubert_A0_3000_1/8	Format : A0	Planche : 1 / 8	Indice : 00

Date d'impression : 22/09/2015

DIFFUSION

Ind.	Date	Etabli par	Nature des modifications
00			

Ouvrages de ressource: Barrage, Forage, Captage, Prise d'eau, Puits, Piézomètre
Ouvrages de traitement: Production eau ou traitement, Traitement sur réseau
Ouvrages de régulation: Station de pompage, Station de surpression
Ouvrages de stockage: Réservoir sur tour, Réservoir semi-enterré, Réservoir au sol, Réservoir enterré, Bâche, Réserve incendie
Vannes: Vanne de sectionnement / o.a.c, Vanne fermée condamnée, Vanne en attente de pose, Vanne en attente de déviation, Vanne sur/vitesse, Vanne régulée, Vanne asservie, Vanne de jz, Robinet 1/4 tour
Protection de réseau: Vidange, Purge, Ventouse, Micro ventouse, Boîte à boucle, Réducteur de pression, Capuchon, Plaque d'extrémité
Hydrants: Poteau d'incendie en bout; Poteau d'incendie en té, Bouche d'incendie en bout; Bouche d'incendie en té, Puisard, Borne de puisage monétique, Borne fontaine
Comptages: Débimètre, Compteur de production; Compteur de distribution, Compteur export; Compteur import, Compteur simple
Régulation: Régulateur de pression amont; Régulateur de pression amont/aval; Régulateur de pression aval, Stabilisateur d'épuisement, Régulateur de débit, Accélérateur
Hygiènes publiques: Bouche de lavage en bout; Bouche de lavage en té
Distribution, Feeder, Eau brute, Refoulement, Refoulement/Distribution, Vidange, Défense incendie

La position, la nature des canalisations et la géométrie des fonds de plan sont données à titre indicatif. Elles n'engagent en aucun cas la responsabilité de la société émetrice du plan. Toute précision nécessaire sera confirmée par relevé de terrain ou sondage. BD parcellaire®, BD adresse®, ©IGN - reproduction interdite Licence n°2008CUI-ENT0432 acquise au titredu contrat n°9783 signé le 03/06/08. L'année de référence des produits IGN représentés est disponible sur http://sps.ins.saur.fr

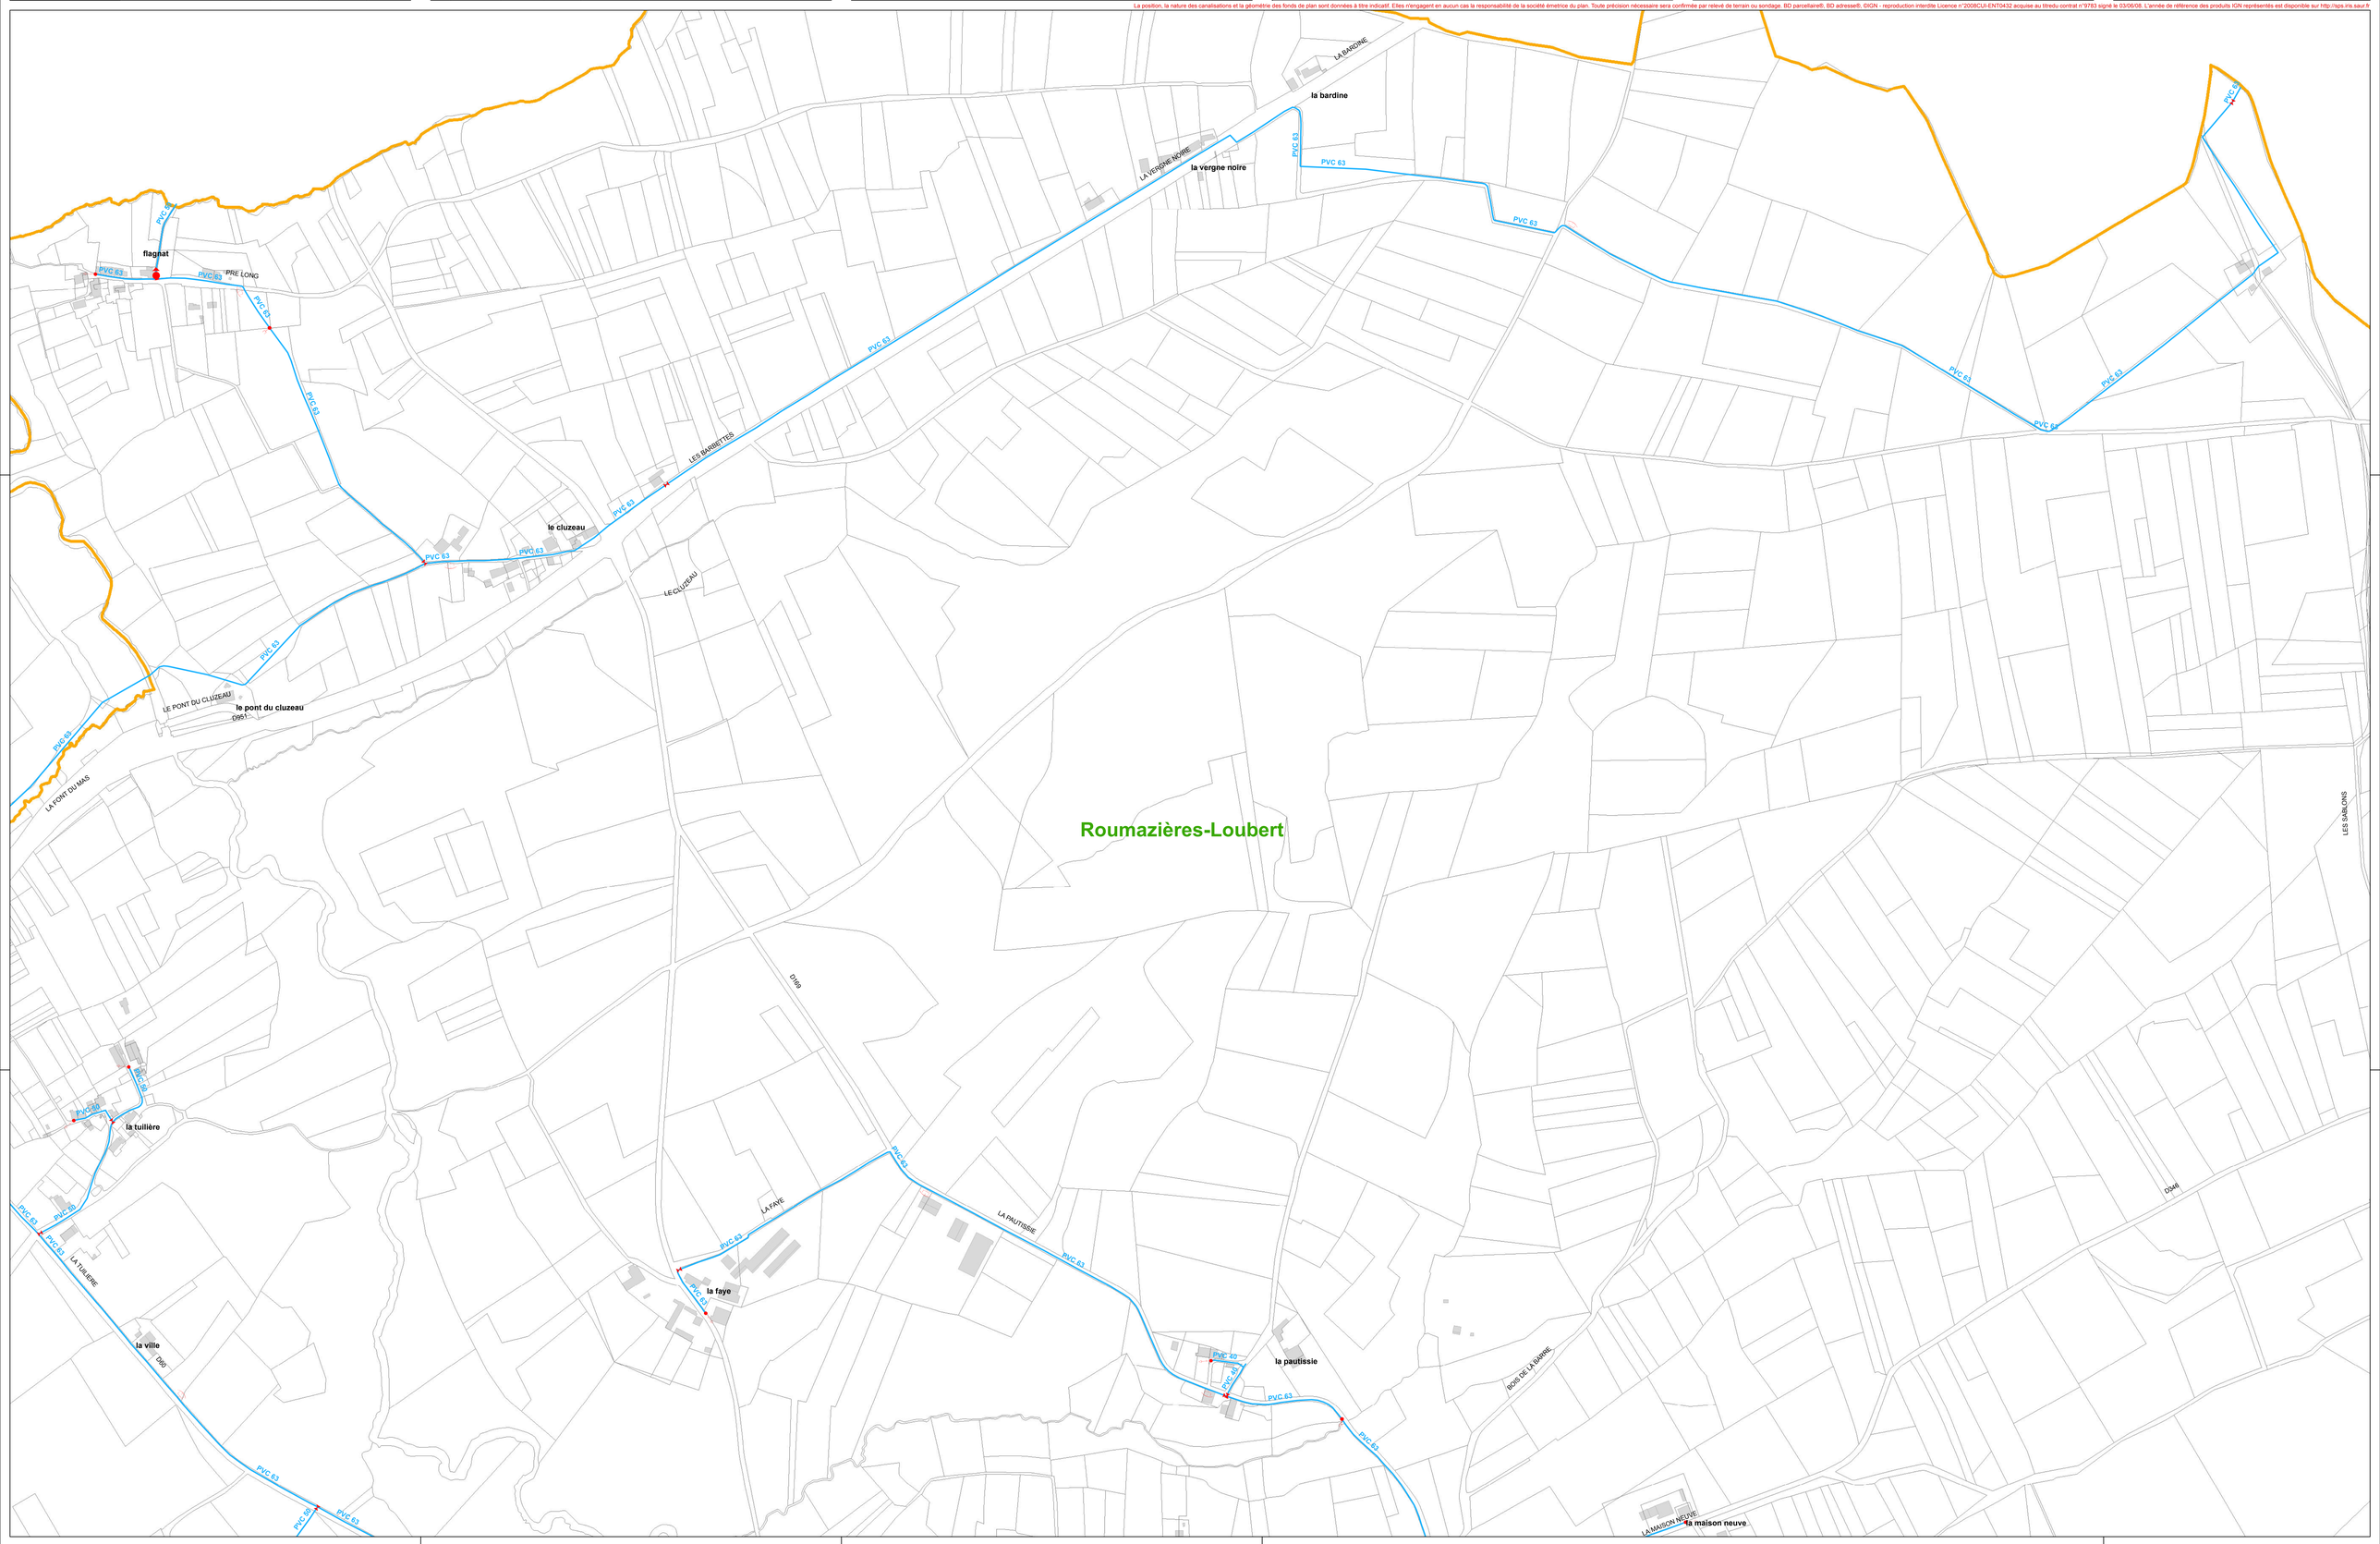

REGION GRAND OUEST
21 rue Anita Conti
56000 VANNES cedex

Département : CHARENTE

Echelle :1/ 3000

SIAEP DE SAINT CLAUD

ROUMAZIÈRES-LOUBERT

RESEAU EAU POTABLE

PLAN COMMUNE

Nan : 16520001_Roumazières-Loubert_A0_3000_2/8	Format : A0	Planche : 2 / 8	Indice : 00

Date d'impression : 22/09/2015

DIFFUSION

Ind.	Date	Etabli par	Nature des modifications
00			

Ouvrages de ressource: Barrage, Forage, Captage, Prise d'eau, Puits, Piézomètre
Ouvrages de traitement: Production avec adoucissement, Traitement sur réseau
Ouvrages de régulation: Station de surpression, Ouvrages de stockage, Réservoir sur tour, Réservoir semi-enterré, Réservoir au sol, Réservoir enterré, Bâche, Réserve incendie, Vannes, Vanne de sectionnement / o.a.c, Vanne fermée condamnée, Vanne en attente de bout, Vanne en attente de dérivation, Vanne sur-pression, Vanne régiée, Vanne asservie, Vanne de p/, Robinet 1/4 tour, Protection de réseau, Vidange, Purge, Ventouse, Micro ventouse, Boîte à bouée, Réducteur de pression, Clapet, Pièque d'extrémité, Hydrants, Poteau d'incendie en bout, Poteau d'incendie en té, Bouche d'incendie en bout, Bouche d'incendie en té, Pulsard, Borne de puisage monétique, Borne fontaine, Comptages, Débimètre, Compteur de production, Compteur de distribution, Compteur export, Compteur import, Compteur simple, Régulation, Régulateur de pression amont, Régulateur de pression amont/aval, Régulateur de pression aval, Stabilisateur d'équilibrement, Régulateur de débit, Accélérateur, Hygiènes publiques, Bouche de lavage en bout, Bouche de lavage en té, Distribution, Feeder, Eau brute, Refoulement, Refoulement/Distribution, Vidange, Défense incendie

La position, la nature des canalisations et la géométrie des fonds de plan sont données à titre indicatif. Elles n'engagent en aucun cas la responsabilité de la société émettrice du plan. Toute précision nécessaire sera confirmée par relevé de terrain ou sondage. BD parcellaire®, BD adresse®, ©IGN - reproduction interdite Licence n°2008CUI-ENT0432 acquise au titredu contrat n°97783 signé le 03/06/08. L'année de référence des produits IGN représentés est disponible sur http://sps.ins.saur.fr

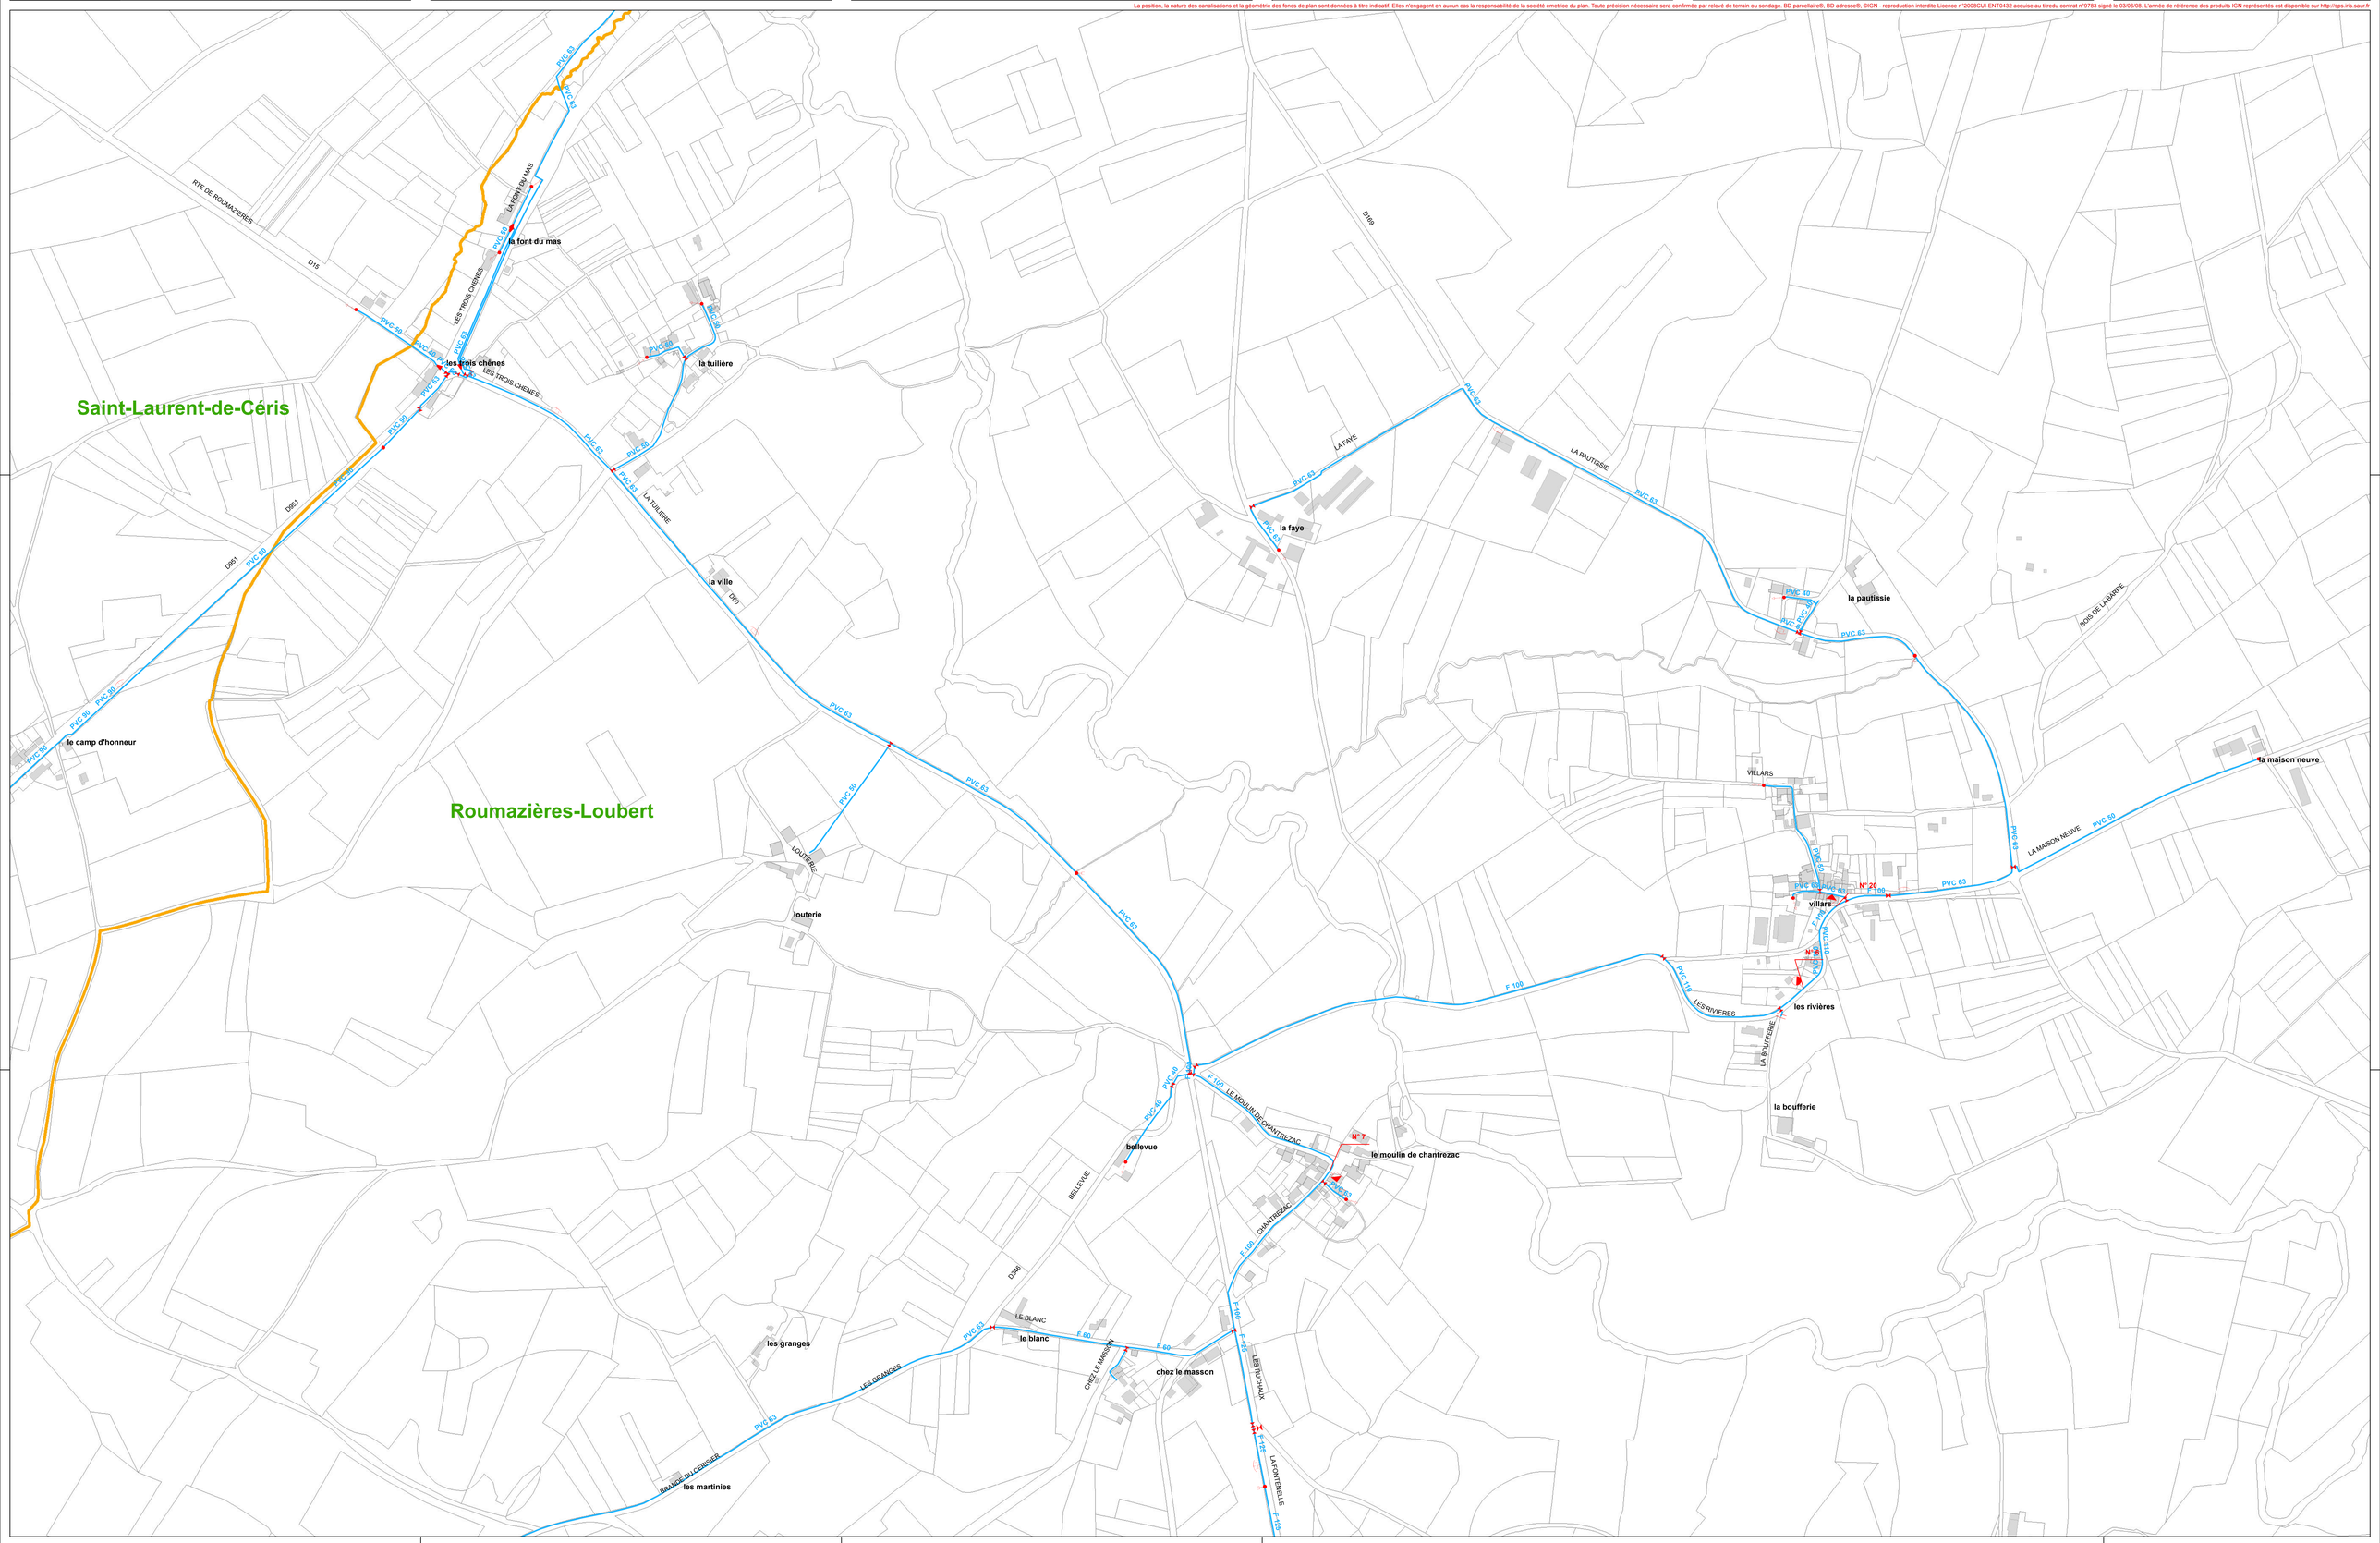

REGION GRAND OUEST
21 rue Anita Conti
56000 VANNES cedex

Département : CHARENTE

Echelle :1/ 3000

SIAEP DE SAINT CLAUD

ROUMAZIÈRES-LOUBERT

RESEAU EAU POTABLE

PLAN COMMUNE

Nan : 16520001_Roumazières-Loubert_A0_3000_3/8	Format : A0	Planche : 3 / 8	Indice : 00

Date d'impression : 22/09/2015

DIFFUSION

Ind.	Date	Etabli par	Nature des modifications
00			

Ouvrages de ressource
- Barrage
- Forage
- Captage
- Prise d'eau
- Puits
- Piézomètre

Ouvrages de traitement
- Production eau potabilisée
- Traitement sur réseau

Ouvrages de régulation
- Bâtiment de pompage
- Bâtiment de surpression
- Ouvrages de stockage
- Réservoir sur tour
- Réservoir semi-enterré
- Réservoir au sol
- Réservoir enterré
- Bâche
- Réserve incendie

Vannes
- Vanne de sectionnement / o.a.c
- Vanne fermée condamnée
- Vanne en attente de pose
- Vanne en attente de dérivation
- Vanne de surtresse
- Vanne régulée
- Vanne asservie
- Vanne de pi
- Robinet 1/4 tour

Protection de réseau
- Vidange
- Purge
- Ventouse
- Micro ventouse
- Boîte à boule
- Réducteur de pression
- Clapet
- Plaque d'extrémité

Hydrants
- Poteau d'incendie en bout; Poteau d'incendie en té
- Bouche d'incendie en bout; Bouche d'incendie en té
- Puisard
- Borne de puisage monétique
- Borne fontaine

Compteurs
- Débimètre
- Compteur de production; Compteur de distribution
- Compteur export; Compteur import
- Compteur simple

Régulation
- Régulateur de pression amont; Régulateur de pression amont/aval; Régulateur de pression aval
- Stabilisateur d'équipement
- Régulateur de débit
- Accélérateur

Hydrantes publiques
- Bouche de lavage en bout; Bouche de lavage en té

- Distribution
- Feeder
- Eau brute
- Refoulement
- Refoulement/Distribution
- Vidange
- Défense incendie

La position, la nature des canalisations et la géométrie des fonds de plan sont données à titre indicatif. Elles n'engagent en aucun cas la responsabilité de la société émetrice du plan. Toute précision nécessaire sera confirmée par relevé de terrain ou sondage. BD parcellaire®, BD adresse®, ©IGN - reproduction interdite Licence n°2008CUI-ENT0432 acquise au titredu contrat n°9783 signé le 03/06/08. L'année de référence des produits IGN représentés est disponible sur http://sps.ins.saur.fr

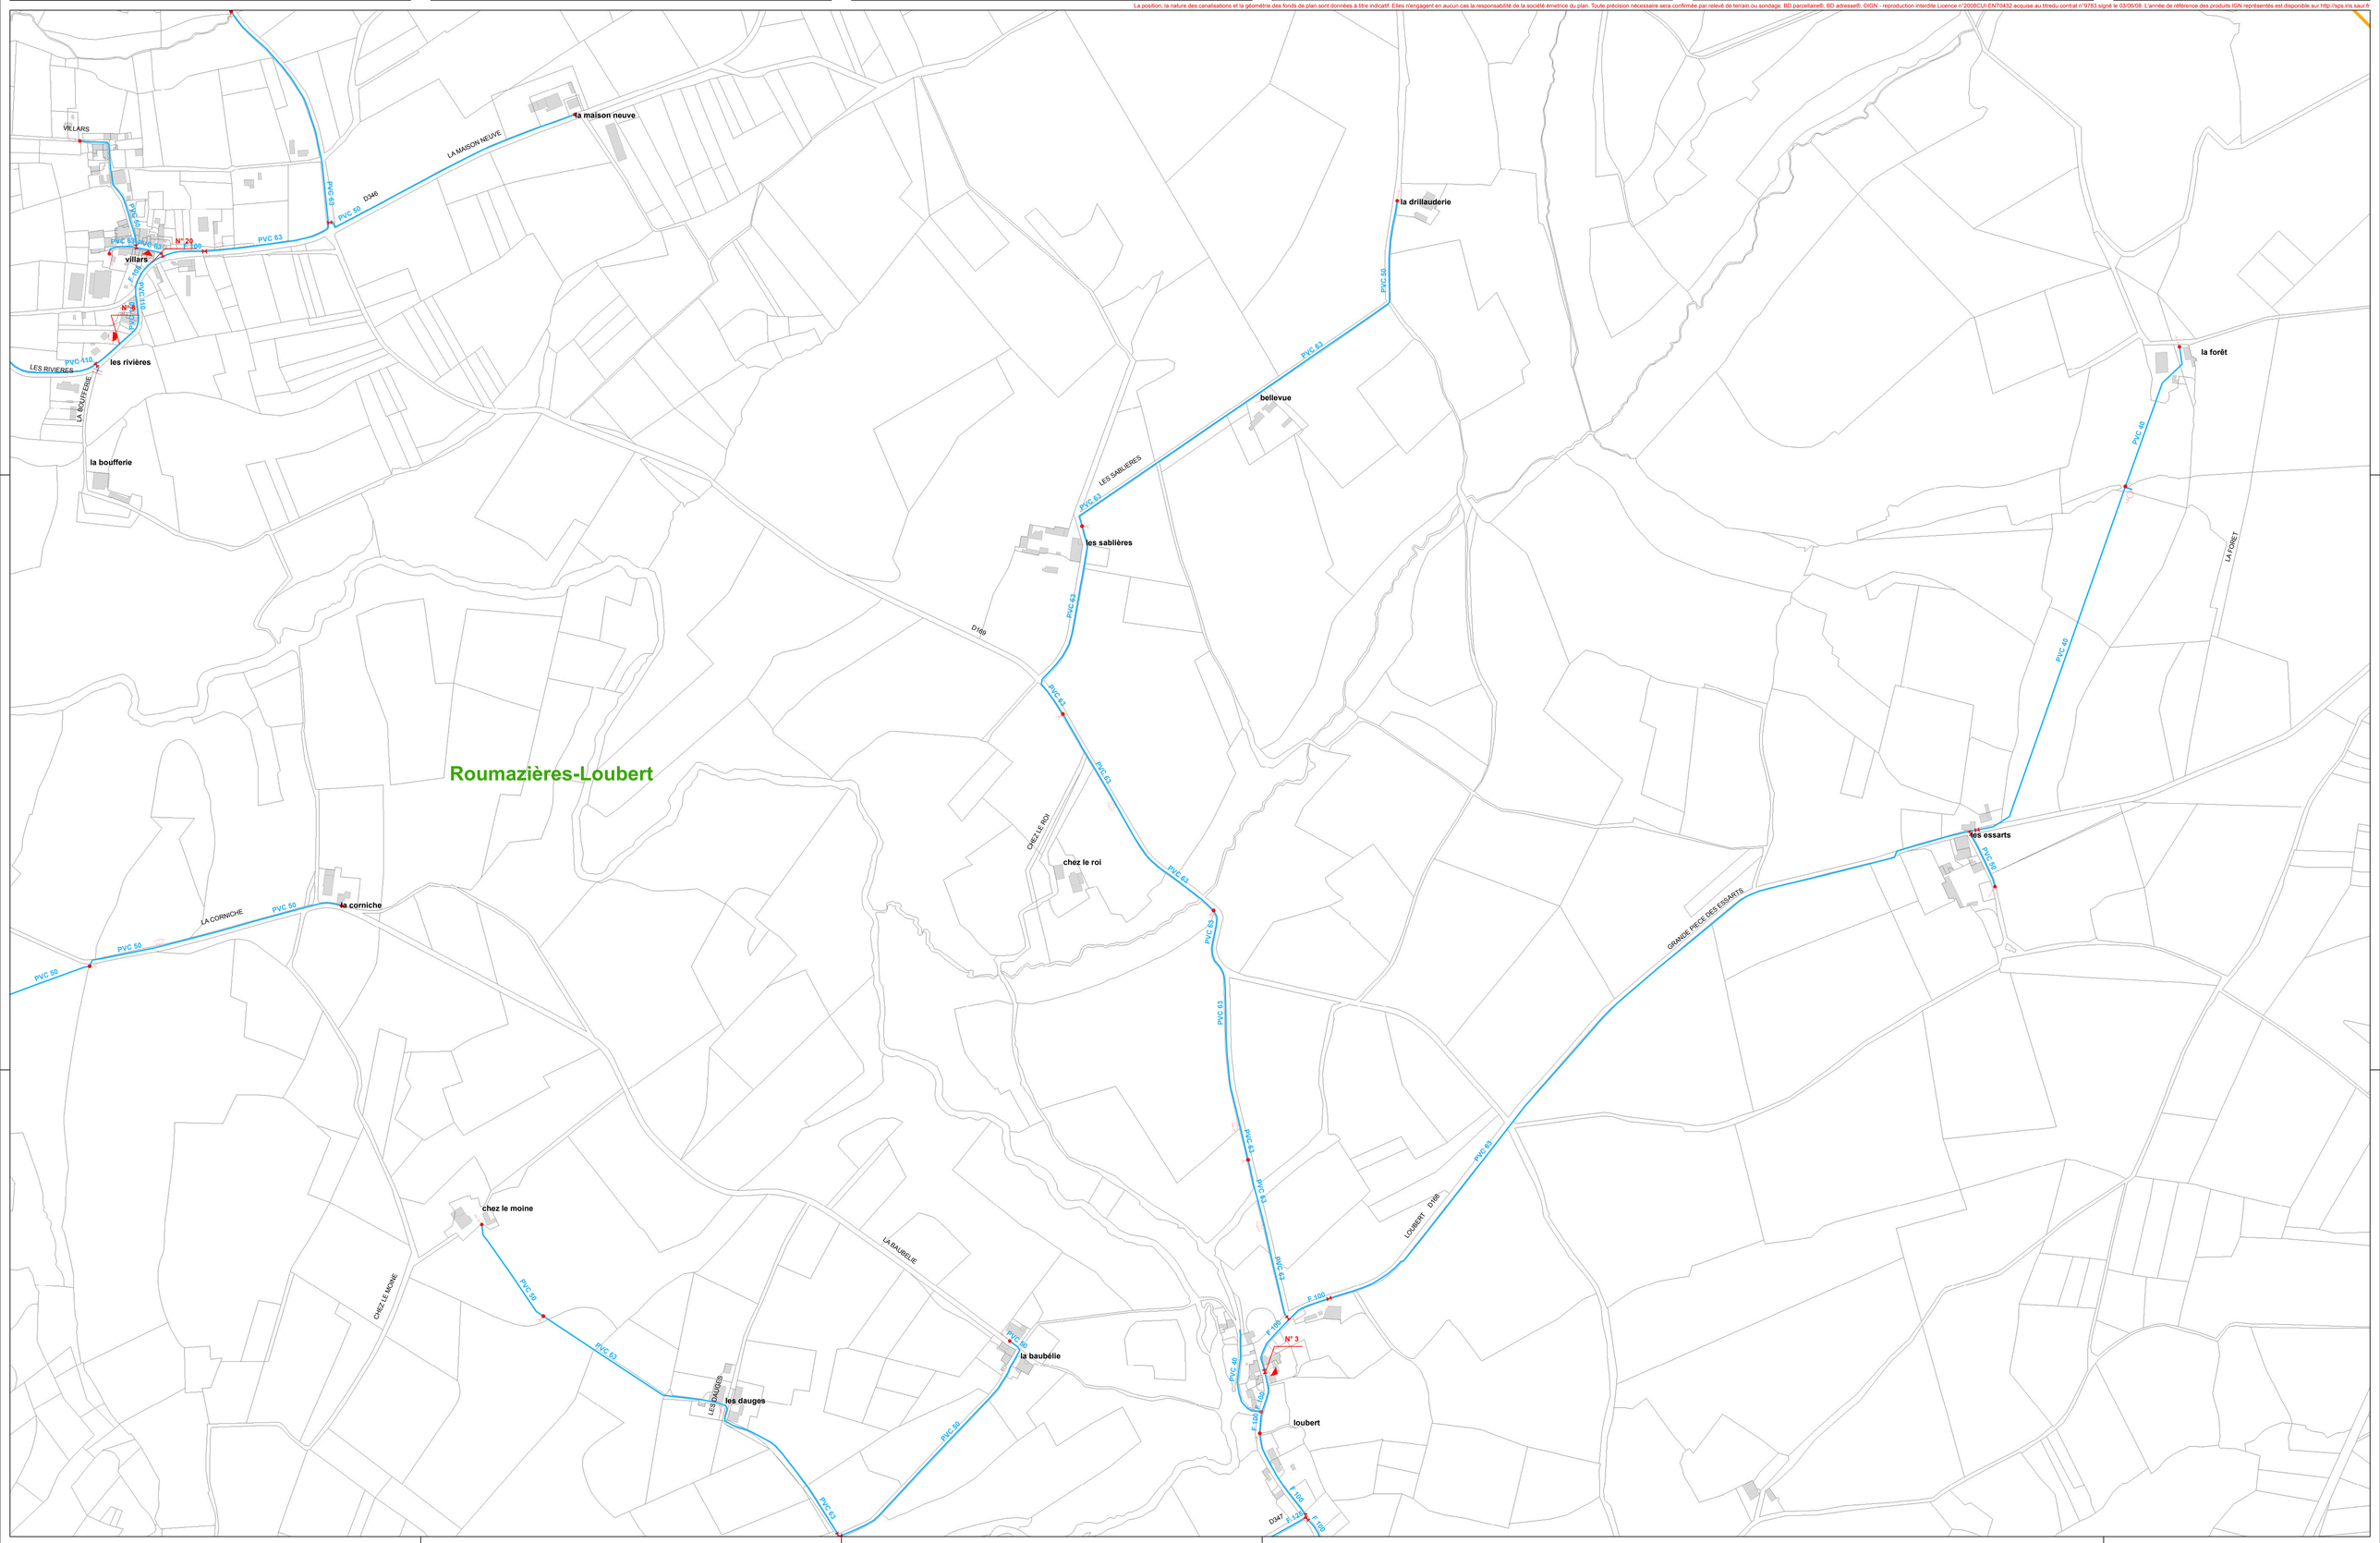

REGION GRAND OUEST
21 rue Anita Conti
56000 VANNES cedex

Département : CHARENTE

Echelle :1/ 3000

SIAEP DE SAINT CLAUD

ROUMAZIÈRES-LOUBERT

RESEAU EAU POTABLE

PLAN COMMUNE

Nan : 16520001_Roumazières-Loubert_A0_3000_4/8	Format : A0	Planche : 4 / 8	Indice : 00

Date d'impression : 22/09/2015

DIFFUSION

Ind.	Date	Etabli par	Nature des modifications
00			

Ouvrages de ressource
- Barrage
- Forage
- Captage
- Prise d'eau
- Puits
- Piézomètre

Ouvrages de traitement
- Production eau potabilisée
- Traitement sur réseau

Ouvrages de régulation
- Station de pompage
- Station de surpression

Ouvrages de stockage
- Réservoir sur tour
- Réservoir semi-enterré
- Réservoir au sol
- Réservoir enterré
- Bâche
- Réserve incendie

Vannes
- Vanne de sectionnement / o.a.c
- Vanne fermée condamnée
- Vanne en attente de pose
- Vanne en attente de dérivation
- Vanne sur/basse
- Vanne réglée
- Vanne asservie
- Vanne de pz
- Robinet 1/4 tour

Protection de réseau
- Vidange
- Purge
- Ventouse
- Micro ventouse
- Boîte à boucle
- Réducteur de pression
- Clapet
- Plaque d'extrémité

Hydrants
- Poteau d'incendie en bout; Poteau d'incendie en té
- Bouche d'incendie en bout; Bouche d'incendie en té
- Pulsard
- Borne de puisage monétique
- Borne fontaine

Comptages
- Débimètre
- Compteur de production; Compteur de la distribution
- Compteur export; Compteur import
- Compteur simple

Régulation
- Régulateur de pression amont; Régulateur de pression amont/aval; Régulateur de pression aval
- Stabilisateur d'équipement
- Régulateur de débit
- Accélérateur

Hydrantes publiques
- Bouche de lavage en bout; Bouche de lavage en té

- Distribution
- Feeder
- Eau brute
- Refoulement
- Refoulement/Distribution
- Vidange
- Défense incendie

La position, la nature des canalisations et la géométrie des fonds de plan sont données à titre indicatif. Elles n'engagent en aucun cas la responsabilité de la société émettrice du plan. Toute précision nécessaire sera confirmée par relevé de terrain ou sondage. BD parcellaire®, BD adresse®, ©IGN - reproduction interdite Licence n°2008CUI-ENT0432 acquise au titredu contrat n°9783 signé le 03/06/08. L'année de référence des produits IGN représentés est disponible sur http://sps.ins.saur.fr

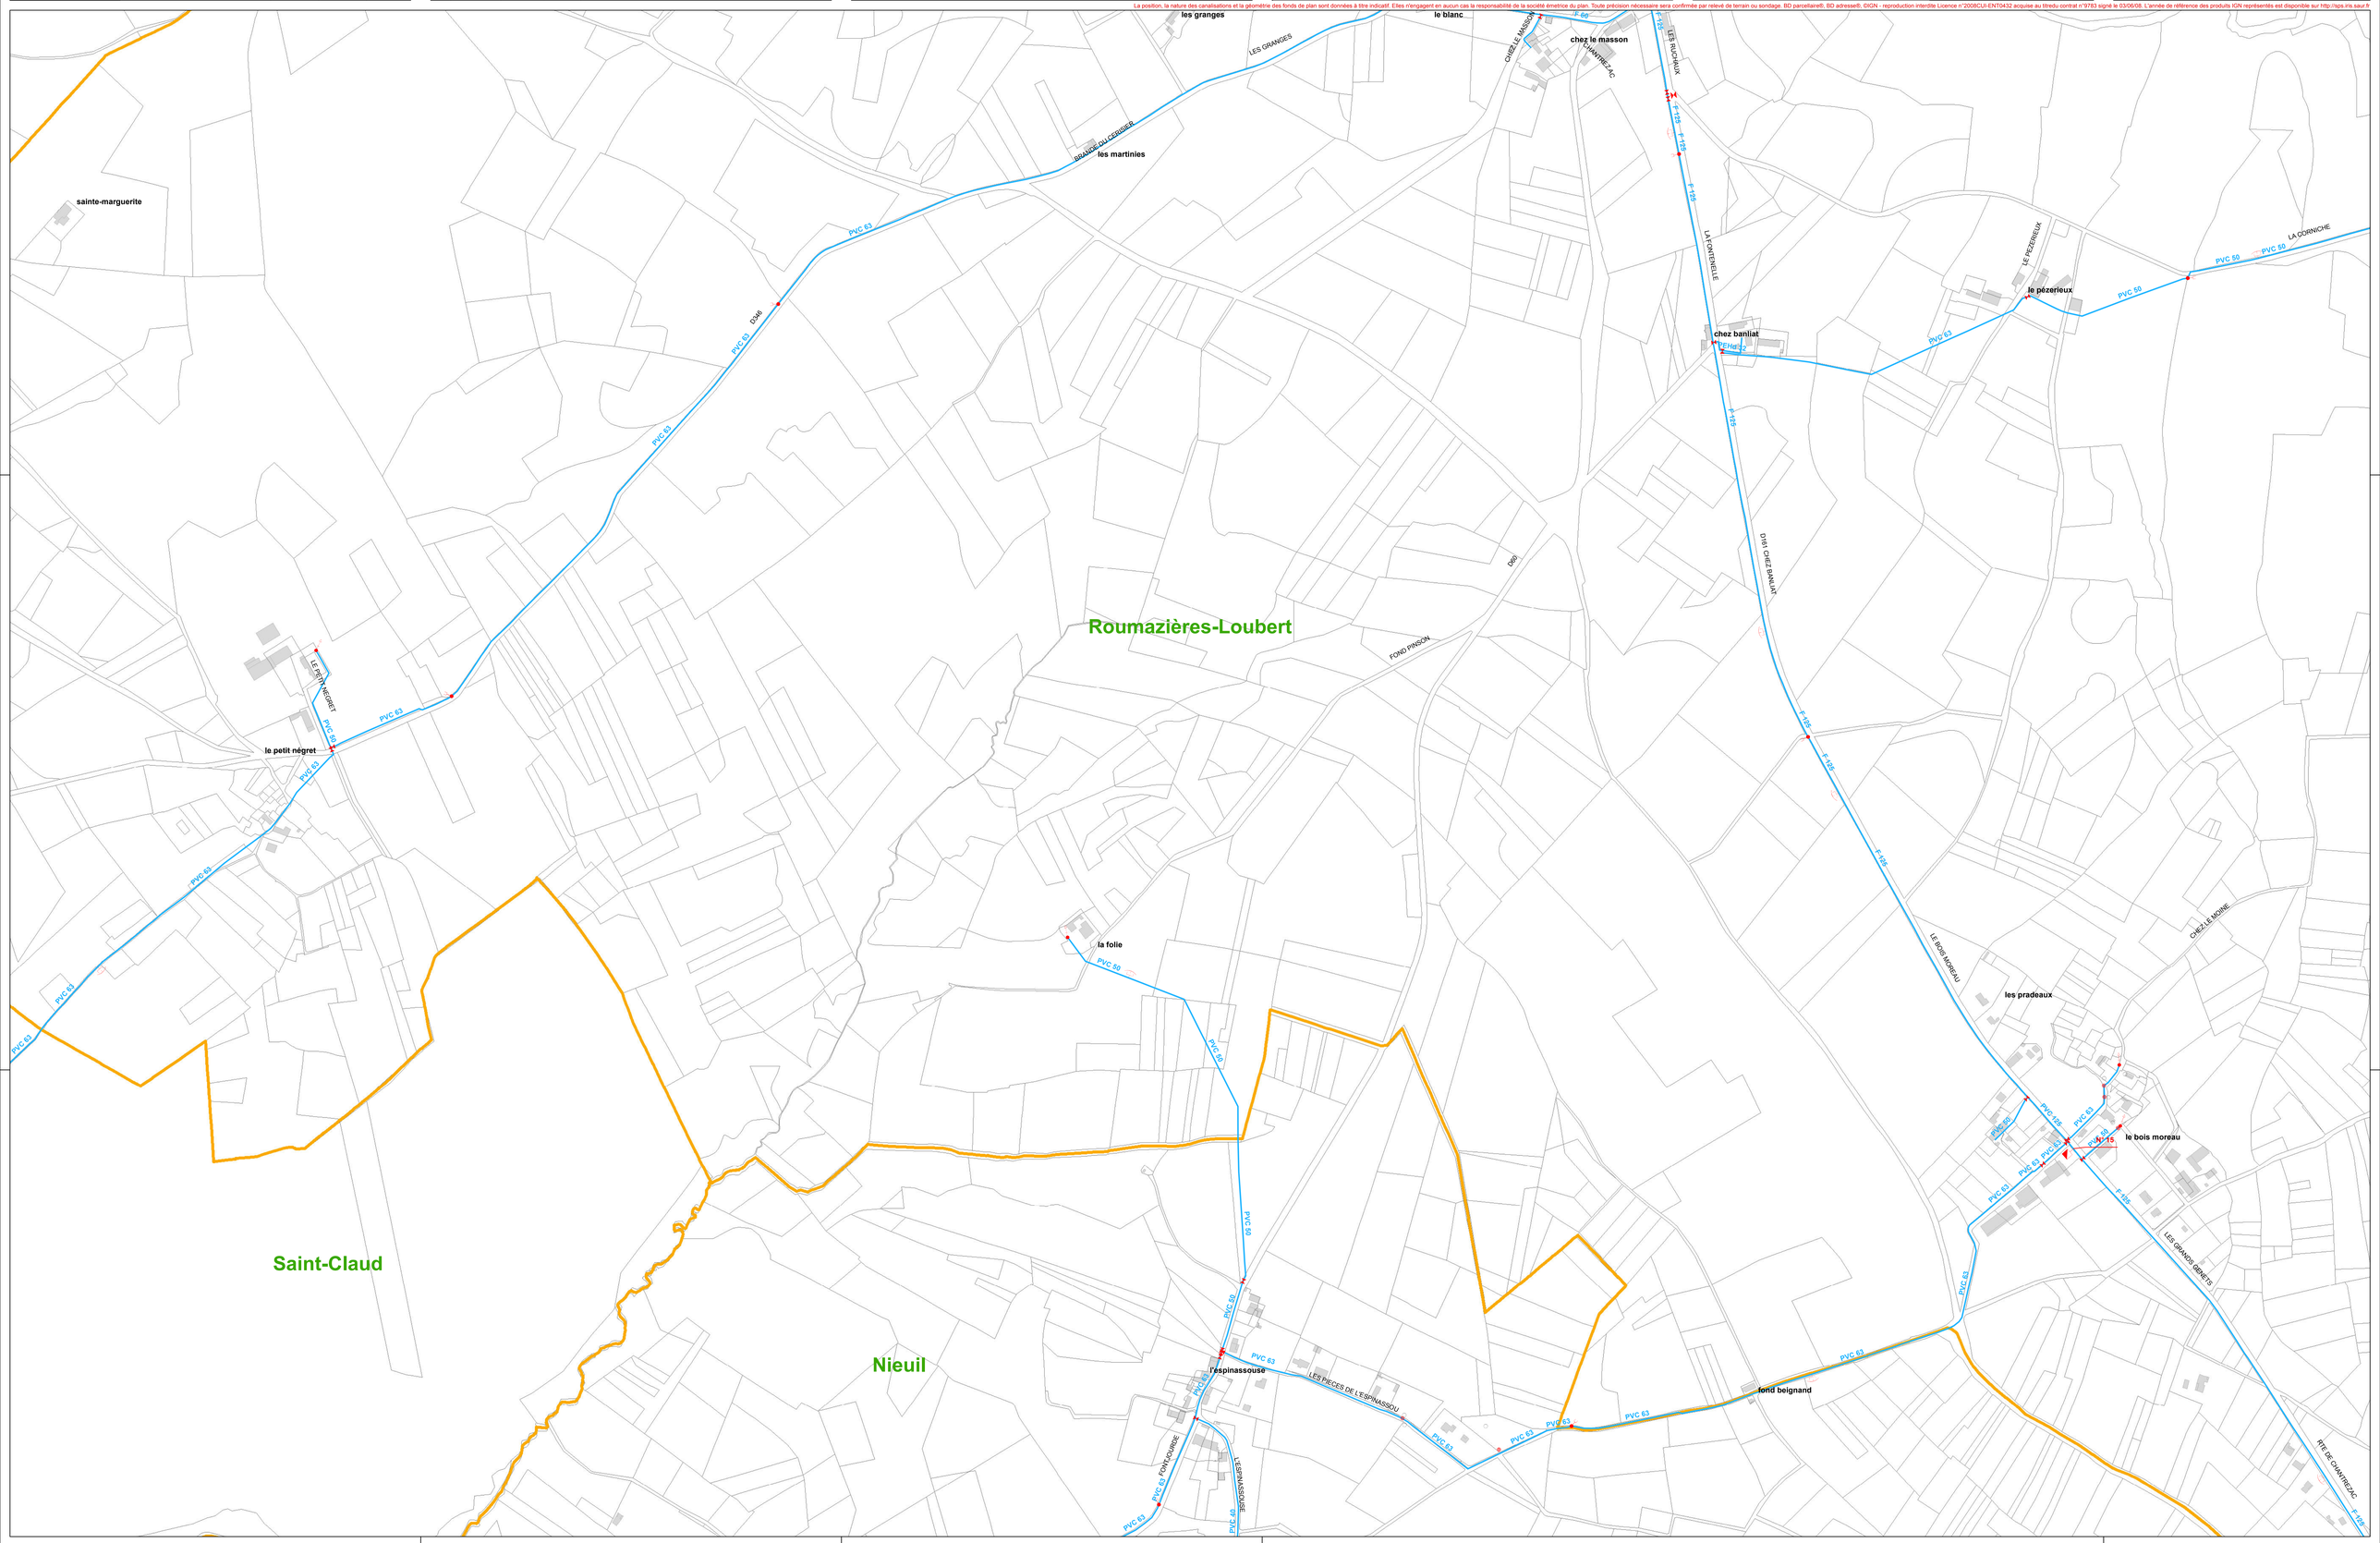

REGION GRAND OUEST
21 rue Anita Conti
56000 VANNES cedex

Département : CHARENTE

Echelle :1/ 3000

SIAEP DE SAINT CLAUD

ROUMAZIÈRES-LOUBERT

RESEAU EAU POTABLE

PLAN COMMUNE

Nan : 16520001_Roumazières-Loubert_A0_3000_5/8	Format : A0	Planche : 5 / 8	Indice : 00

Date d'impression : 22/09/2015

DIFFUSION

Ind.	Date	Etabli par	Nature des modifications
00			

Ouvrages de ressource: Barage, Forage, Captage, Prise d'eau, Puits, Piézomètre
Ouvrages de traitement: Production avec adoucissement, Traitement sur réseau
Ouvrages de régulation: Station de pompage
Ouvrages de stockage: Reservoir sur tour, Reservoir semi-enterré, Reservoir au sol, Reservoir enterré, Bâche, Reserve incendie
Vannes: Vanne de sectionnement / o.a.c, Vanne fermée condamnée, Vanne en attente de pour.
Station de surpression, Vanne en attente de déviation, Vanne de surtresse, Vanne régiée, Vanne asservie, Vanne de p/, Robinet 1/4 tour, Vidange, Purge, Ventouse, Micro ventouse, Boîte à bouée, Réducteur de pression, Capuit, Plaque d'extrémité
Protection de réseau: Pulsard, Borne de puisage monétique, Borne fontaine
Hydrants: Poteau d'incendie en bout, Poteau d'incendie en té, Bouche d'incendie en bout, Bouche d'incendie en té
Comptages: Débimètre, Compteur de production, Compteur de distribution, Compteur export, Compteur import, Compteur simple
Régulation: Régulateur de pression amont, Régulateur de pression amont/aval, Régulateur de pression aval, Stabilisateur d'épaulement, Régulateur de débit, Accélérateur
Hydrantes publiques: Bouche de lavage en bout, Bouche de lavage en té
Distribution, Feeder, Eau brute, Refoulement, Refoulement/Distribution, Vidange, Défense incendie

La position, la nature des canalisations et la géométrie des fonds de plan sont données à titre indicatif. Elles n'engagent en aucun cas la responsabilité de la société émetrice du plan. Toute précision nécessaire sera confirmée par relevé de terrain ou sondage. BD parcellaire®, BD adresse®, ©IGN - reproduction interdite Licence n°2008CUI-ENT0432 acquise au titredu contrat n°9783 signé le 03/06/08. L'année de référence des produits IGN représentés est disponible sur http://sps.ins.saur.fr

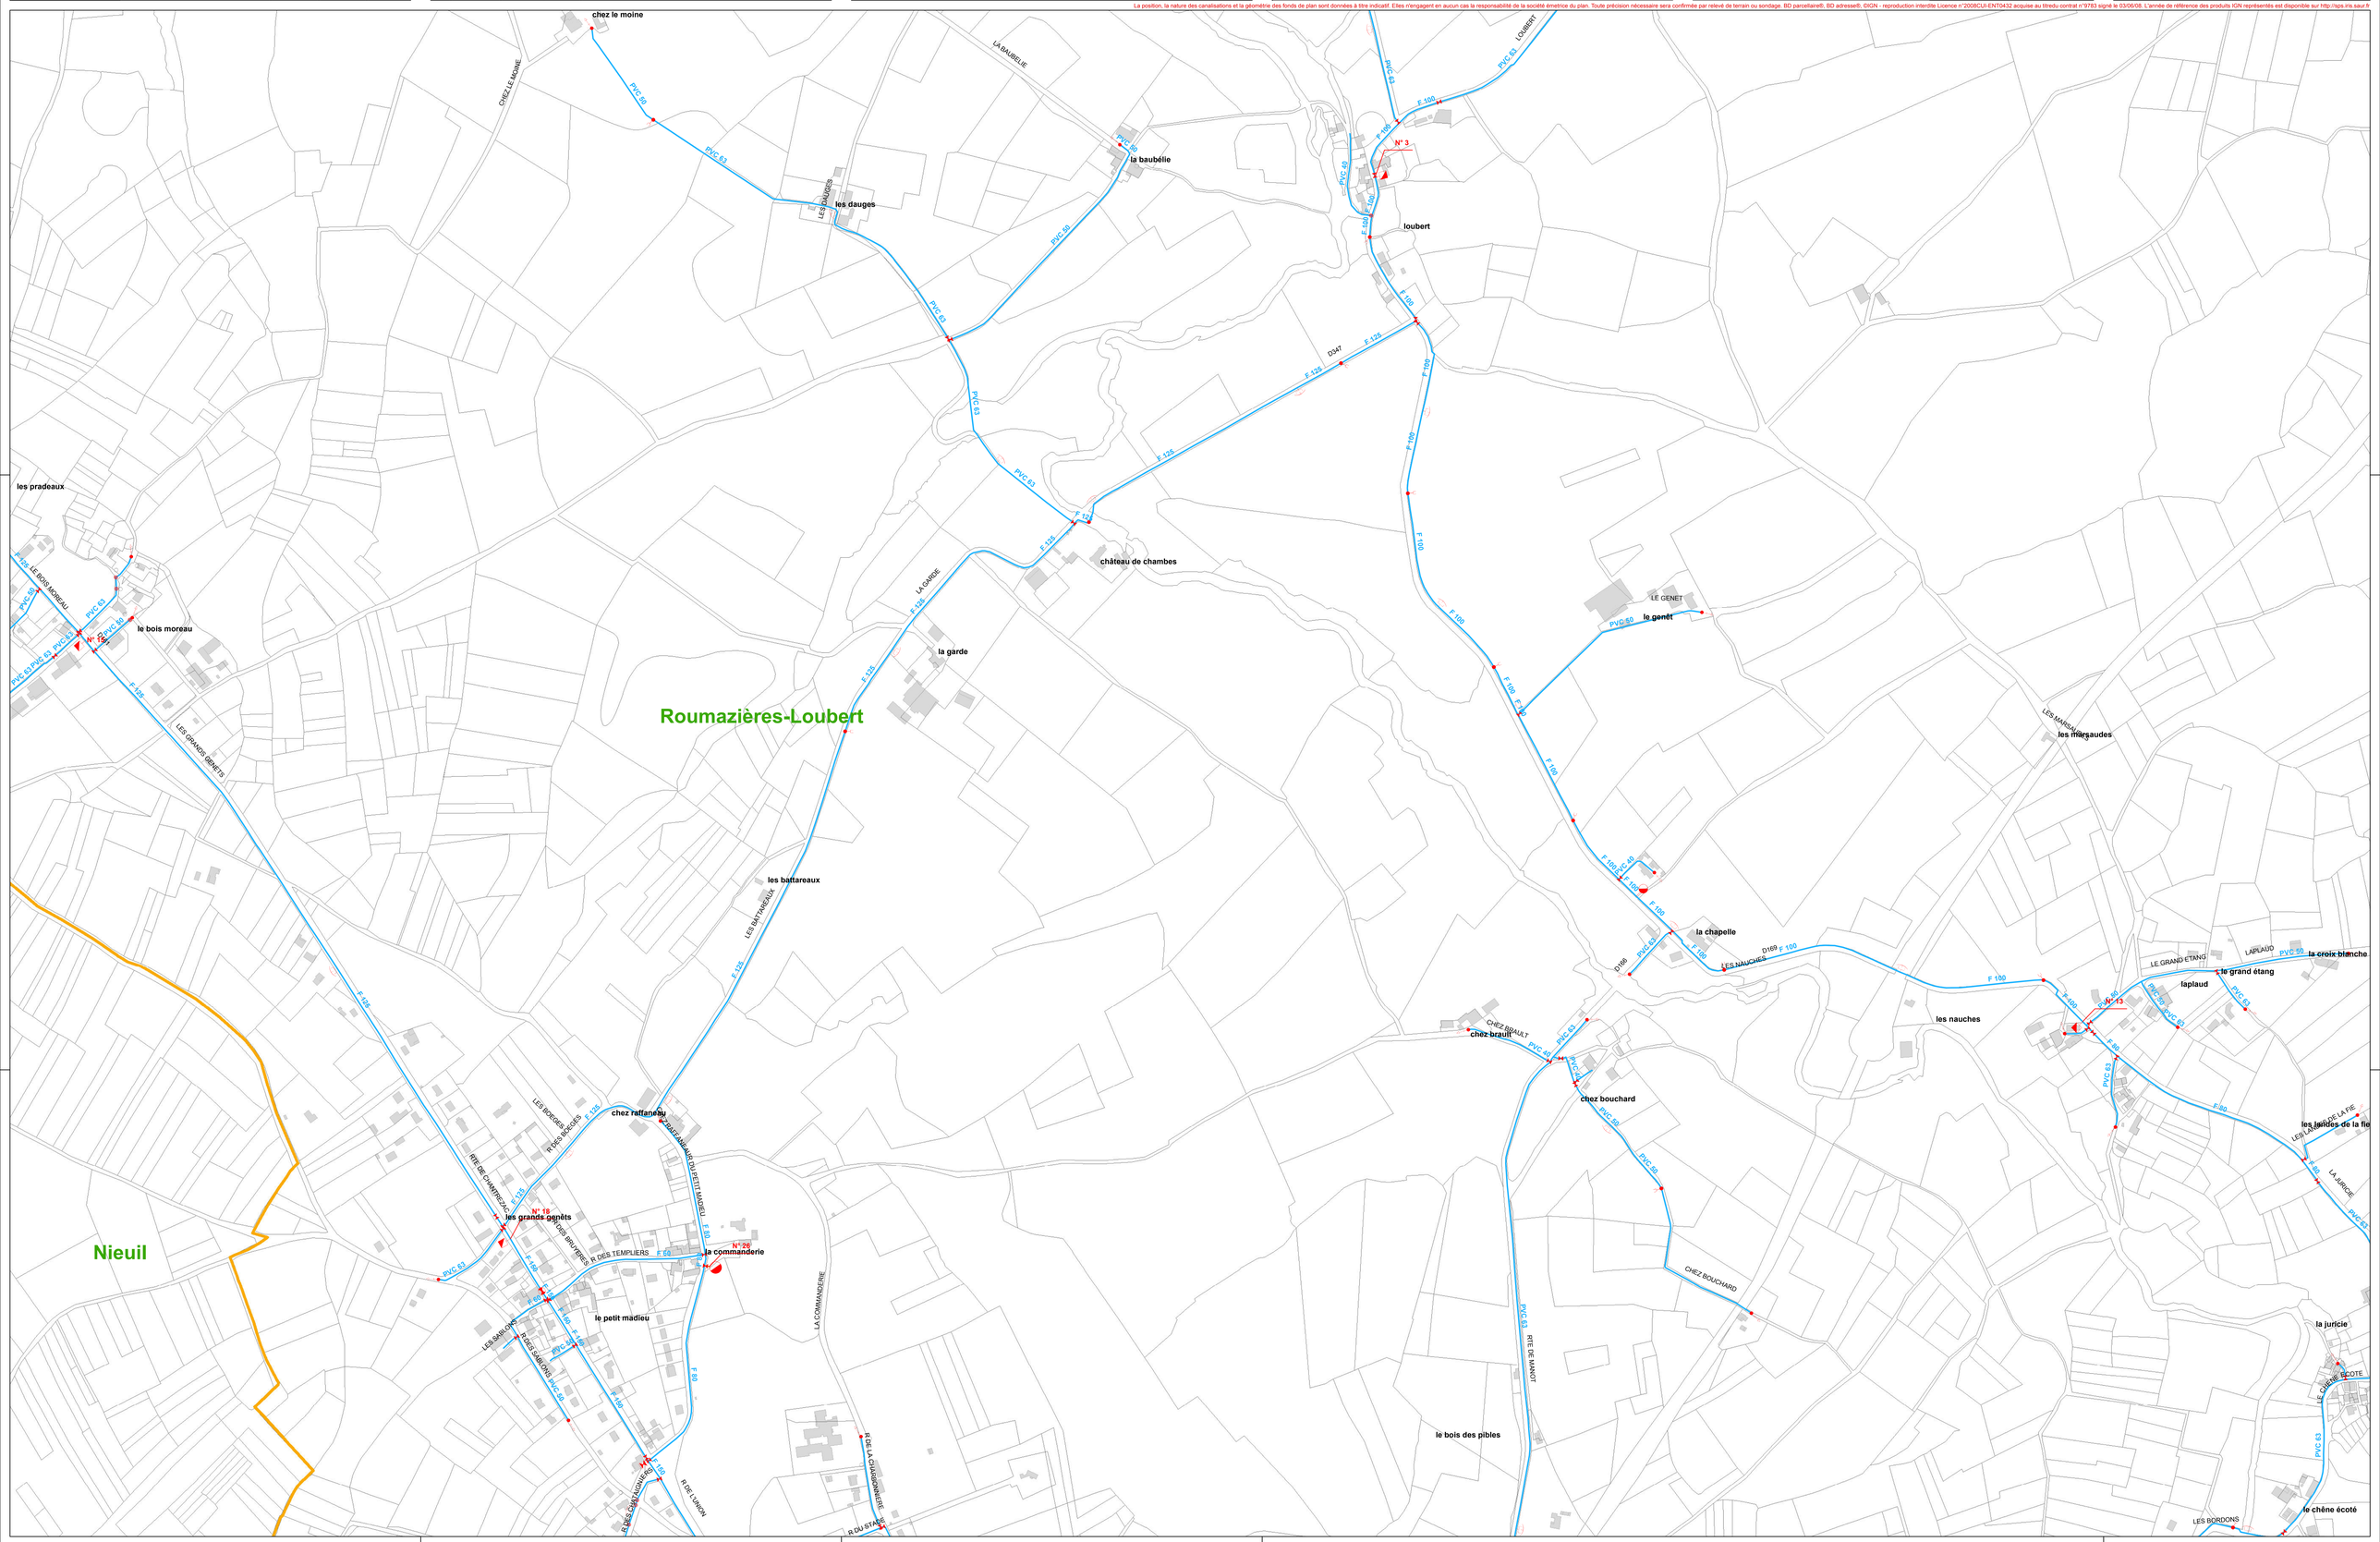

REGION GRAND OUEST
21 rue Anita Conti
56000 VANNES cedex

Département : CHARENTE

Echelle :1/ 3000

SIAEP DE SAINT CLAUD

ROUMAZIÈRES-LOUBERT

RESEAU EAU POTABLE

PLAN COMMUNE

Nan : 16520001_Roumazières-Loubert_A0_3000_6/8	Format : A0	Planche : 6 / 8	Indice : 00

Date d'impression : 22/09/2015

DIFFUSION

Ind.	Date	Etabli par	Nature des modifications
00			

Ouvrages de ressource
- Barrage
- Forage
- Captage
- Prise d'eau
- Puits
- Piézomètre

Ouvrages de traitement
- Production eau ex-traitement
- Traitement sur réseau

Ouvrages de régulation
- Bâtiment de pompage

Ouvrages de stockage
- Réservoir sur tour
- Réservoir semi-enterré
- Réservoir au sol
- Réservoir enterré
- Bâche
- Réserve incendie

Vannes
- Vanne de sectionnement / o.a.c.
- Vanne fermée condamnée
- Vanne en attente de pose
- Vanne en attente de déviation
- Vanne en fonte
- Vanne réglée
- Vanne asservie
- Vanne de pz
- Robinet 1/4 tour

Protection de réseau
- Vidange
- Purge
- Ventouse
- Mixte ventouse
- Boîte à boues

- Bâtiment de surpression
- Réducteur de pression
- Clapet
- Pièce d'extrémité

Hydrants
- Poteau d'incendie en bout; Poteau d'incendie en té
- Bouche d'incendie en bout; Bouche d'incendie en té

- Pulsard
- Borne de puisage monétique
- Borne fontaine

Comptages
- Débimètre
- Compteur de production; Compteur de distribution
- Compteur export; Compteur import
- Compteur simple

Régulation
- Régulateur de pression amont; Régulateur de pression amont/aval; Régulateur de pression aval
- Stabilisateur d'équipement
- Régulateur de débit

- Accélérateur

Hydrantes publiques
- Bouche de lavage en bout; Bouche de lavage en té

- Distribution
- Feeder
- Eau brute
- Refoulement
- Refoulement/Distribution
- Vidange
- Défense incendie

La position, la nature des canalisations et la géométrie des fonds de plan sont données à titre indicatif. Elles n'engagent en aucun cas la responsabilité de la société émetrice du plan. Toute précision nécessaire sera confirmée par relevé de terrain ou sondage. BD parcellaire®, BD adresse®, ©IGN - reproduction interdite Licence n°2008CUI-ENT0432 acquise au titredu contrat n°9783 signé le 03/06/08. L'année de référence des produits IGN représentés est disponible sur http://sps.ins.saur.fr

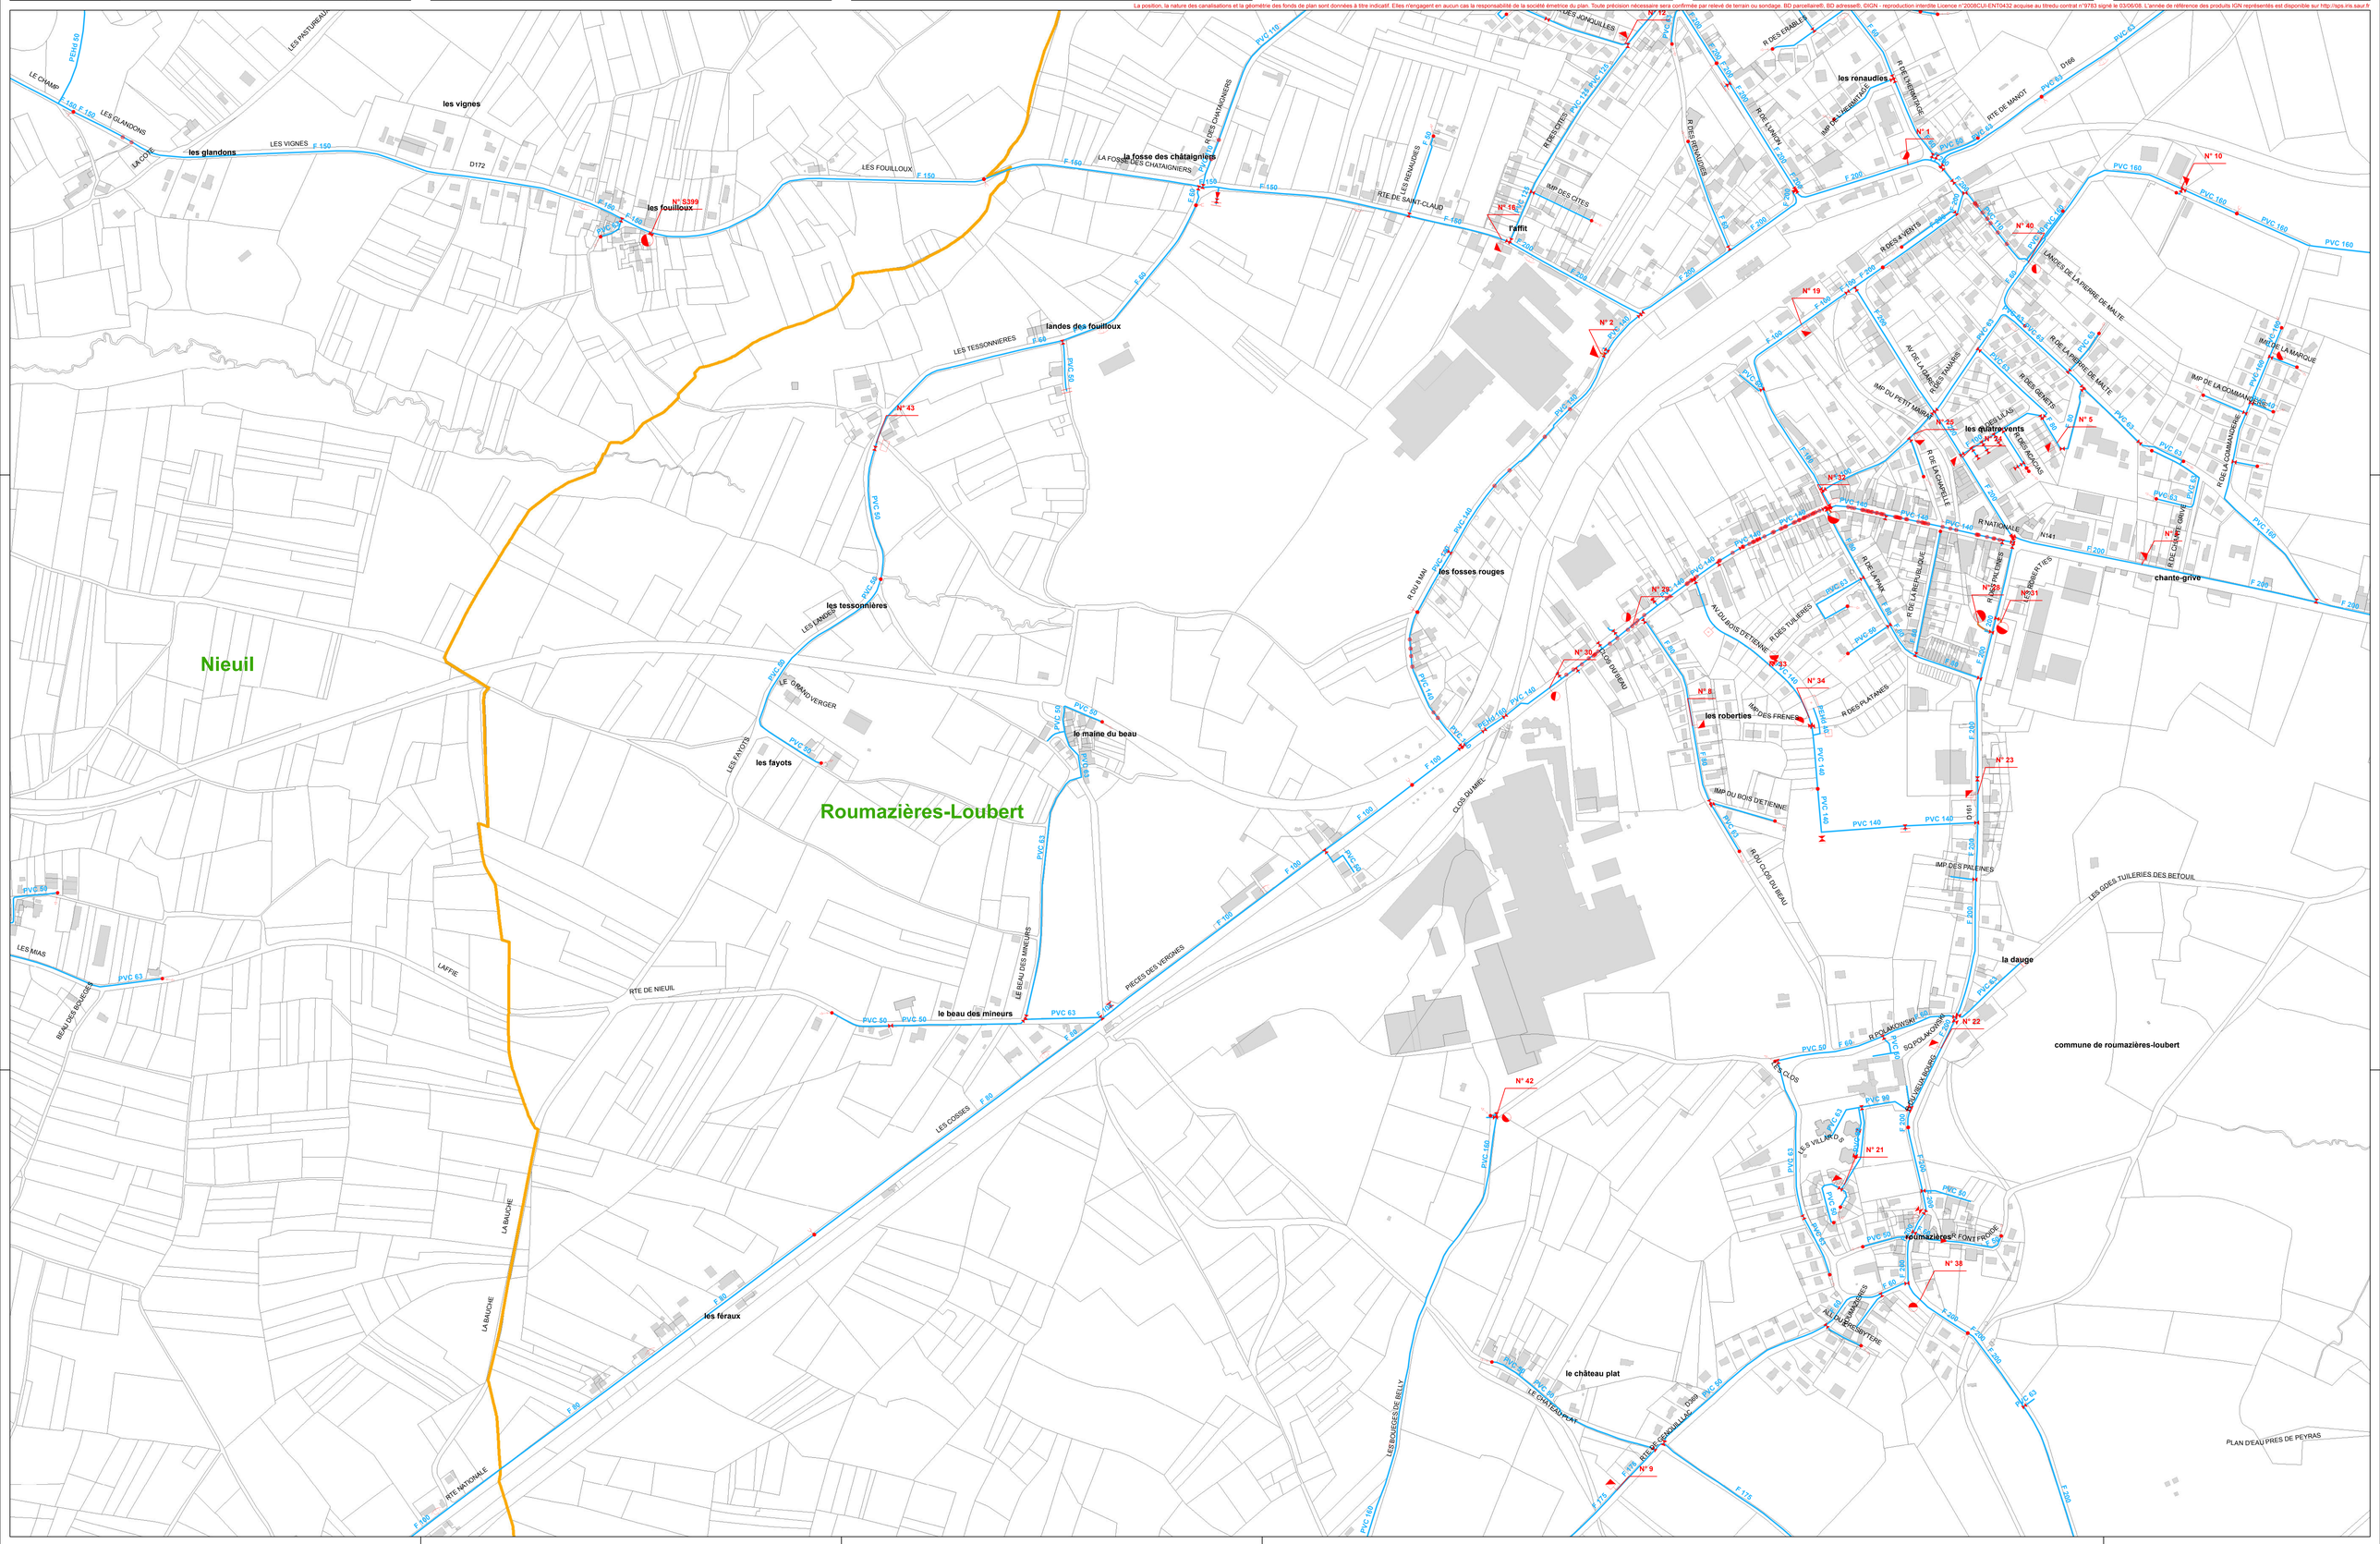

REGION GRAND OUEST
21 rue Anita Conti
56000 VANNES cedex

Département : CHARENTE

Echelle :1/ 3000

SIAEP DE SAINT CLAUD

ROUMAZIÈRES-LOUBERT

RESEAU EAU POTABLE

PLAN COMMUNE

Nan : 16520001_Roumazières-Loubert_A0_3000_7/8	Format : A0	Planche : 7 / 8	Indice : 00

Date d'impression : 22/09/2015

DIFFUSION

Ind.	Date	Etabli par	Nature des modifications
00			

Duvsges de ressource: Barrage, Forage, Captage, Prise d'eau, Puits, Piézomètre
Duvsges de traitement: Production avec traitement, Traitement sur réseau
Duvsges de régulation: Station de pompage, Station de surpression
Duvsges de stockage: Réservoir sur tour, Réservoir semi-enterré, Réservoir au sol, Réservoir enterré, Bâche
Réserve incendie
Vannes: Vanne de sectionnement / o.s.c, Vanne fermée condamnée, Vanne en attente de pose, Vanne en attente de dévisation, Vanne au niveau, Vanne régiée, Vanne asservie, Vanne de pz, Robinet 1/4 tour, Ventouse, Bride à boulds
Protection de réseau: Vidange, Purge, Ventouse, Vidrio ventouse, Bride à boulds
Hydrants: Réseau d'incendie en boucl, Réseau d'incendie en bt, Bouche d'incendie en boucl, Bouche d'incendie en bt, Pulsard, Borne de puisage monétique, Borne fontaine
Comptages: Débimètre, Compteur de production, Compteur de distribution, Compteur export, Compteur import, Compteur simple
Régulation: Régulateur de pression amont, Régulateur de pression amont/aval, Régulateur de pression aval, Stabilisateur d'épaulement, Régulateur de débit, Accélérateur
Hygiènes publiques: Bouche de lavage en boucl, Bouche de lavage en bt
Distribution, Feeder, Eau brute, Refoulement, Refoulement/Distribution, Vidange, Défense incendie

La position, la nature des canalisations et la géométrie des fonds de plan sont données à titre indicatif. Elles n'engagent en aucun cas la responsabilité de la société émetrice du plan. Toute précision nécessaire sera confirmée par relevé de terrain ou sondage. BD parcellaire®, BD adresse®, ©IGN - reproduction interdite Licence n°2008CUI-ENT0432 acquise au titredu contrat n°9783 signé le 03/06/08. L'année de référence des produits IGN représentés est disponible sur http://sps.ins.saur.fr

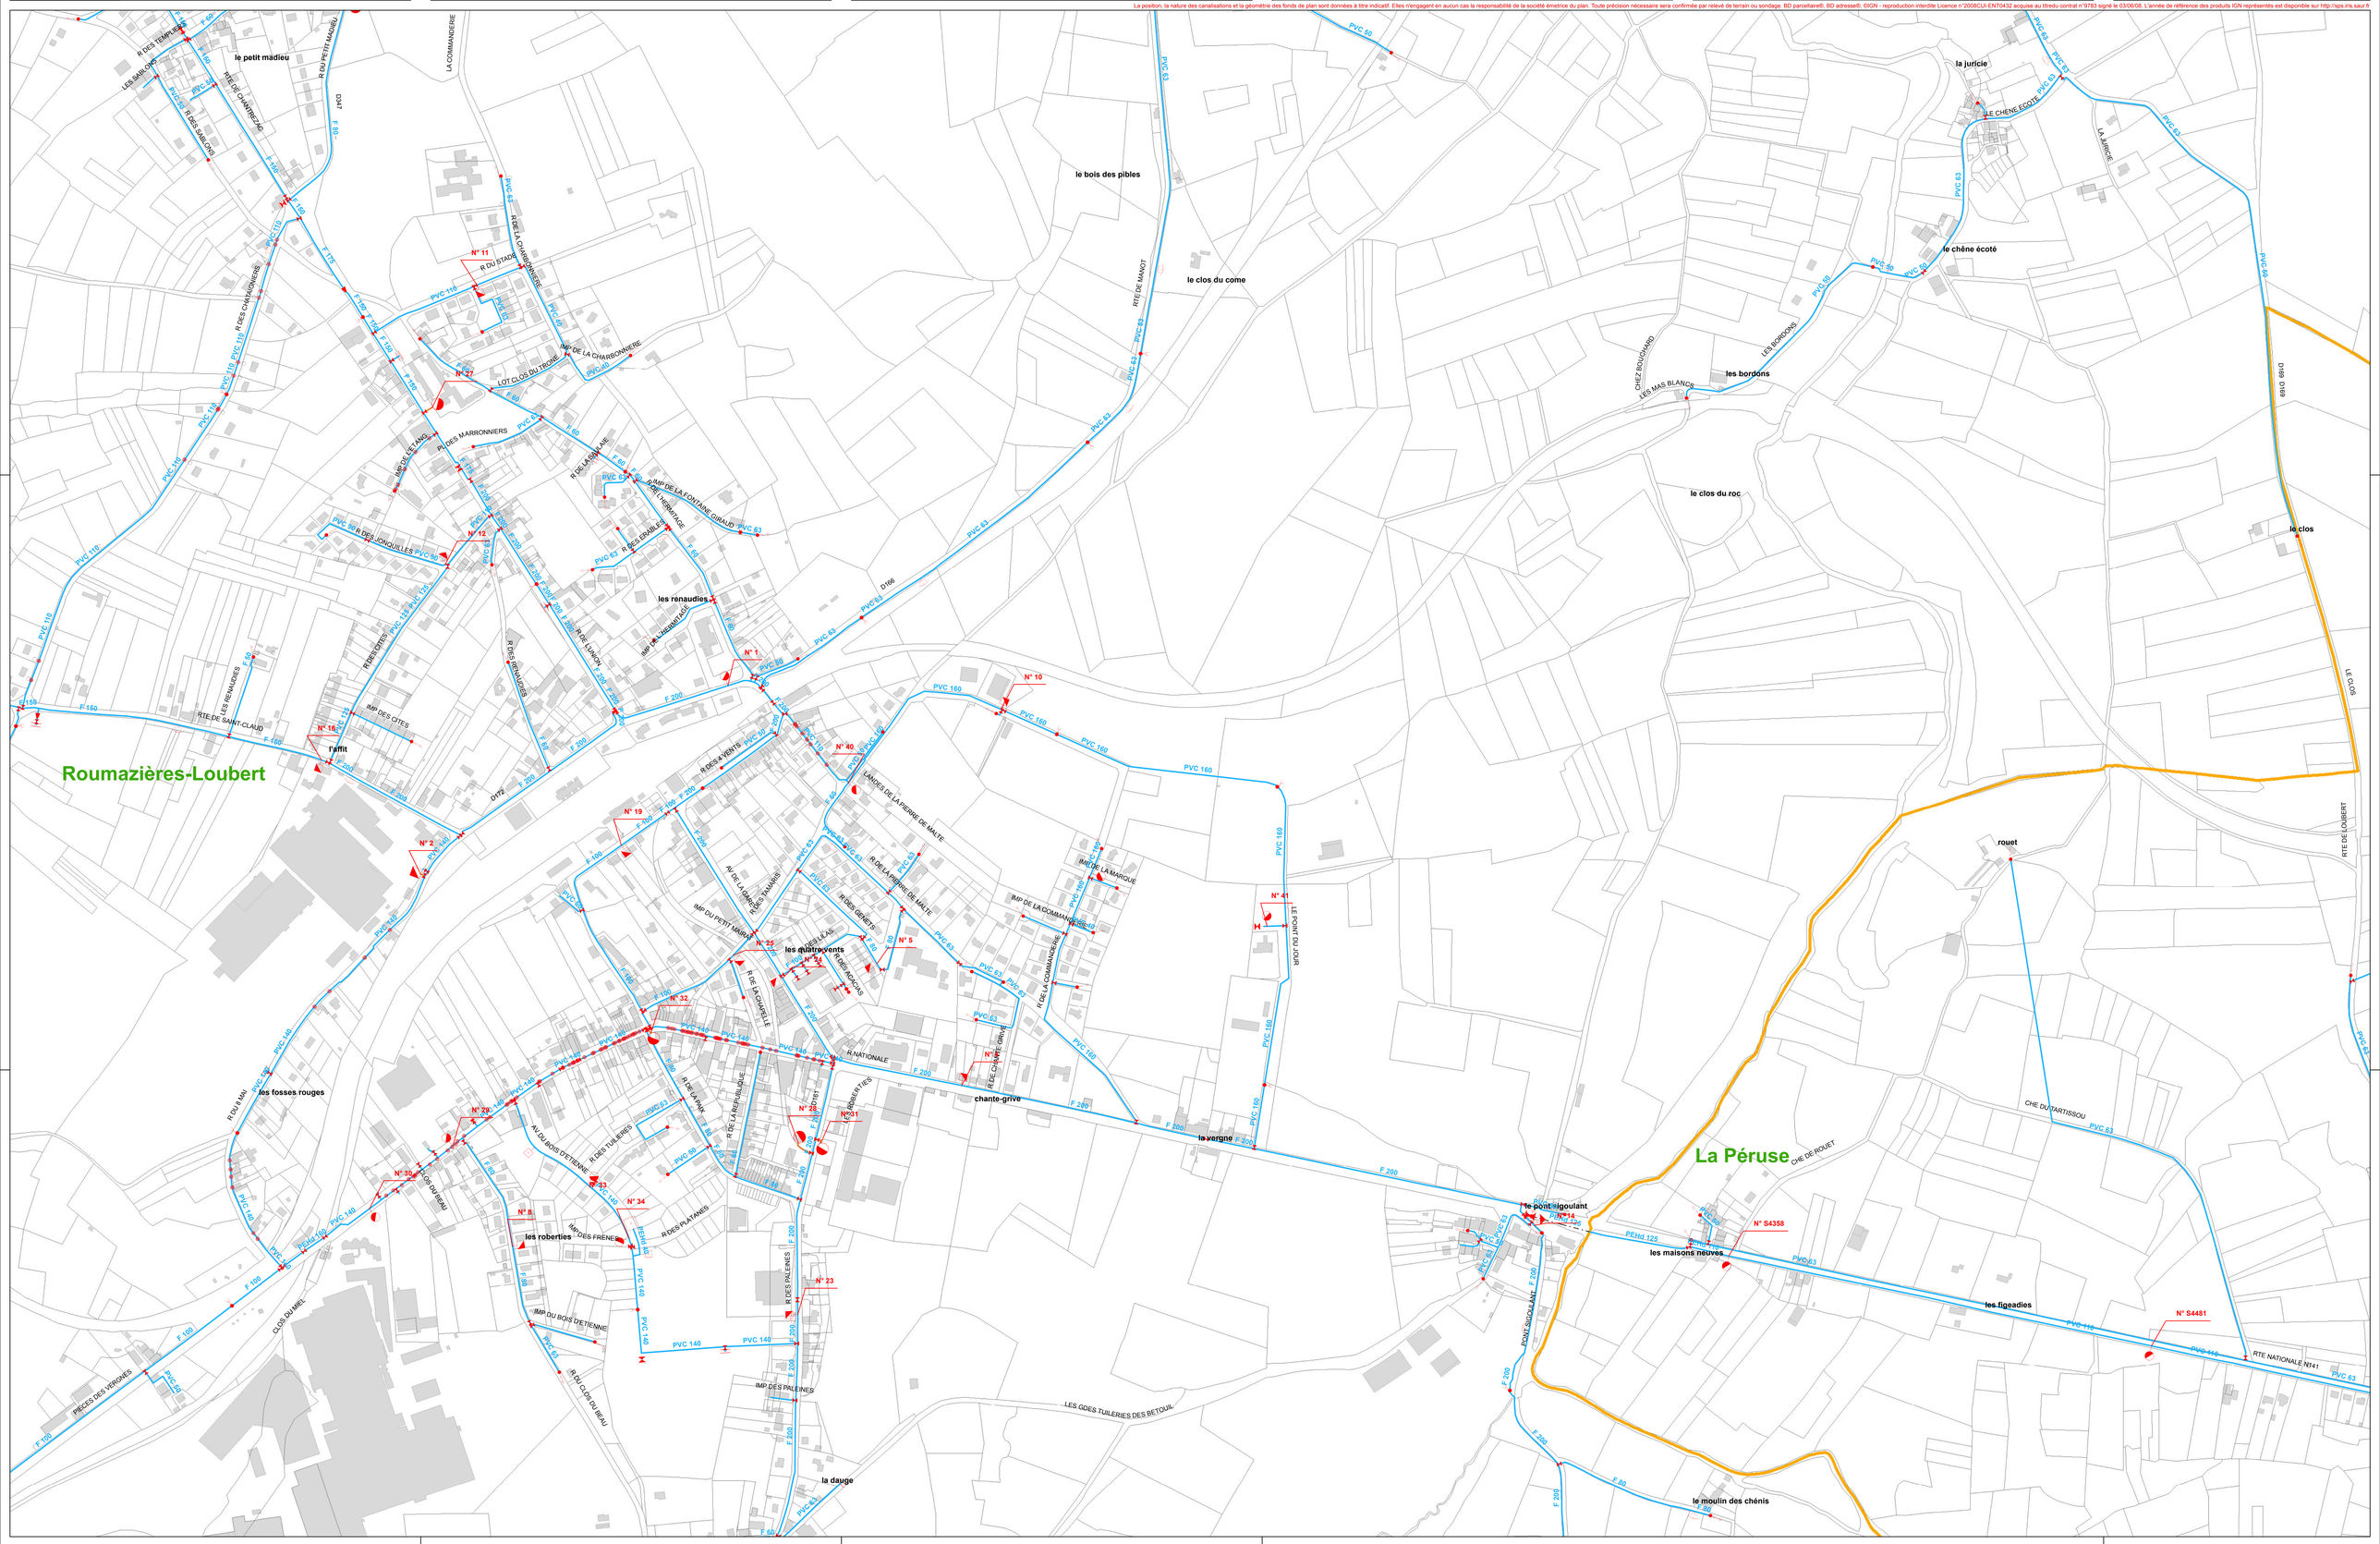

REGION GRAND OUEST
21 rue Anita Conti
56000 VANNES cedex

Département : CHARENTE

Echelle :1/ 3000

SIAEP DE SAINT CLAUD

ROUMAZIÈRES-LOUBERT

RESEAU EAU POTABLE

PLAN COMMUNE

Nan : 16520001_Roumazières-Loubert_A0_3000_8/8	Format : A0	Planche : 8 / 8	Indice : 00

Date d'impression : 22/09/2015

DIFFUSION

Ind.	Date	Etabli par	Nature des modifications
00			

Ouvrages de ressource: Barrage; Forage; Captage; Prise d'eau; Puits; Piézomètre
Ouvrages de traitement: Production eau potabilisée; Traitement sur réseau
Ouvrages de régulation: Bâtiment de pompage
Ouvrages de stockage: Bâtiment de surpression; Réservoir sur tour; Réservoir semi-enterré; Réservoir au sol; Réservoir enterré; Bâche; Réserve incendie
Vannes: Vanne de sectionnement / o.a.c.; Vanne fermée condamnée; Vanne en attente de pose; Vanne en attente de dévissation; Vanne en sur-hauteur; Vanne réglée; Vanne asservie; Vanne de pj; Robinet 1/4 tour
Protection de réseau: Vidange; Purge; Ventouse; Micro ventouse; Boîte à bouée
Hydrants: Réducteur de pression; Clapet; Plaque d'avertissement; Poteau d'incendie en bout; Poteau d'incendie en té; Bouche d'incendie en bout; Bouche d'incendie en té
Pulsard; Borne de puisage monétique; Borne fontaine
Comptages: Débimètre; Compteur de production; Compteur de distribution; Compteur export; Compteur import; Compteur simple
Régulation: Régulateur de pression amont; Régulateur de pression amont/aval; Régulateur de pression aval; Stabilisateur d'épuisement; Régulateur de débit; Accélérateur
Hygiènes publiques: Bouche de lavage en bout; Bouche de lavage en té
Distribution; Feeder; Eau brute; Refoulement; Refoulement/Distribution; Vidange; Défense incendie
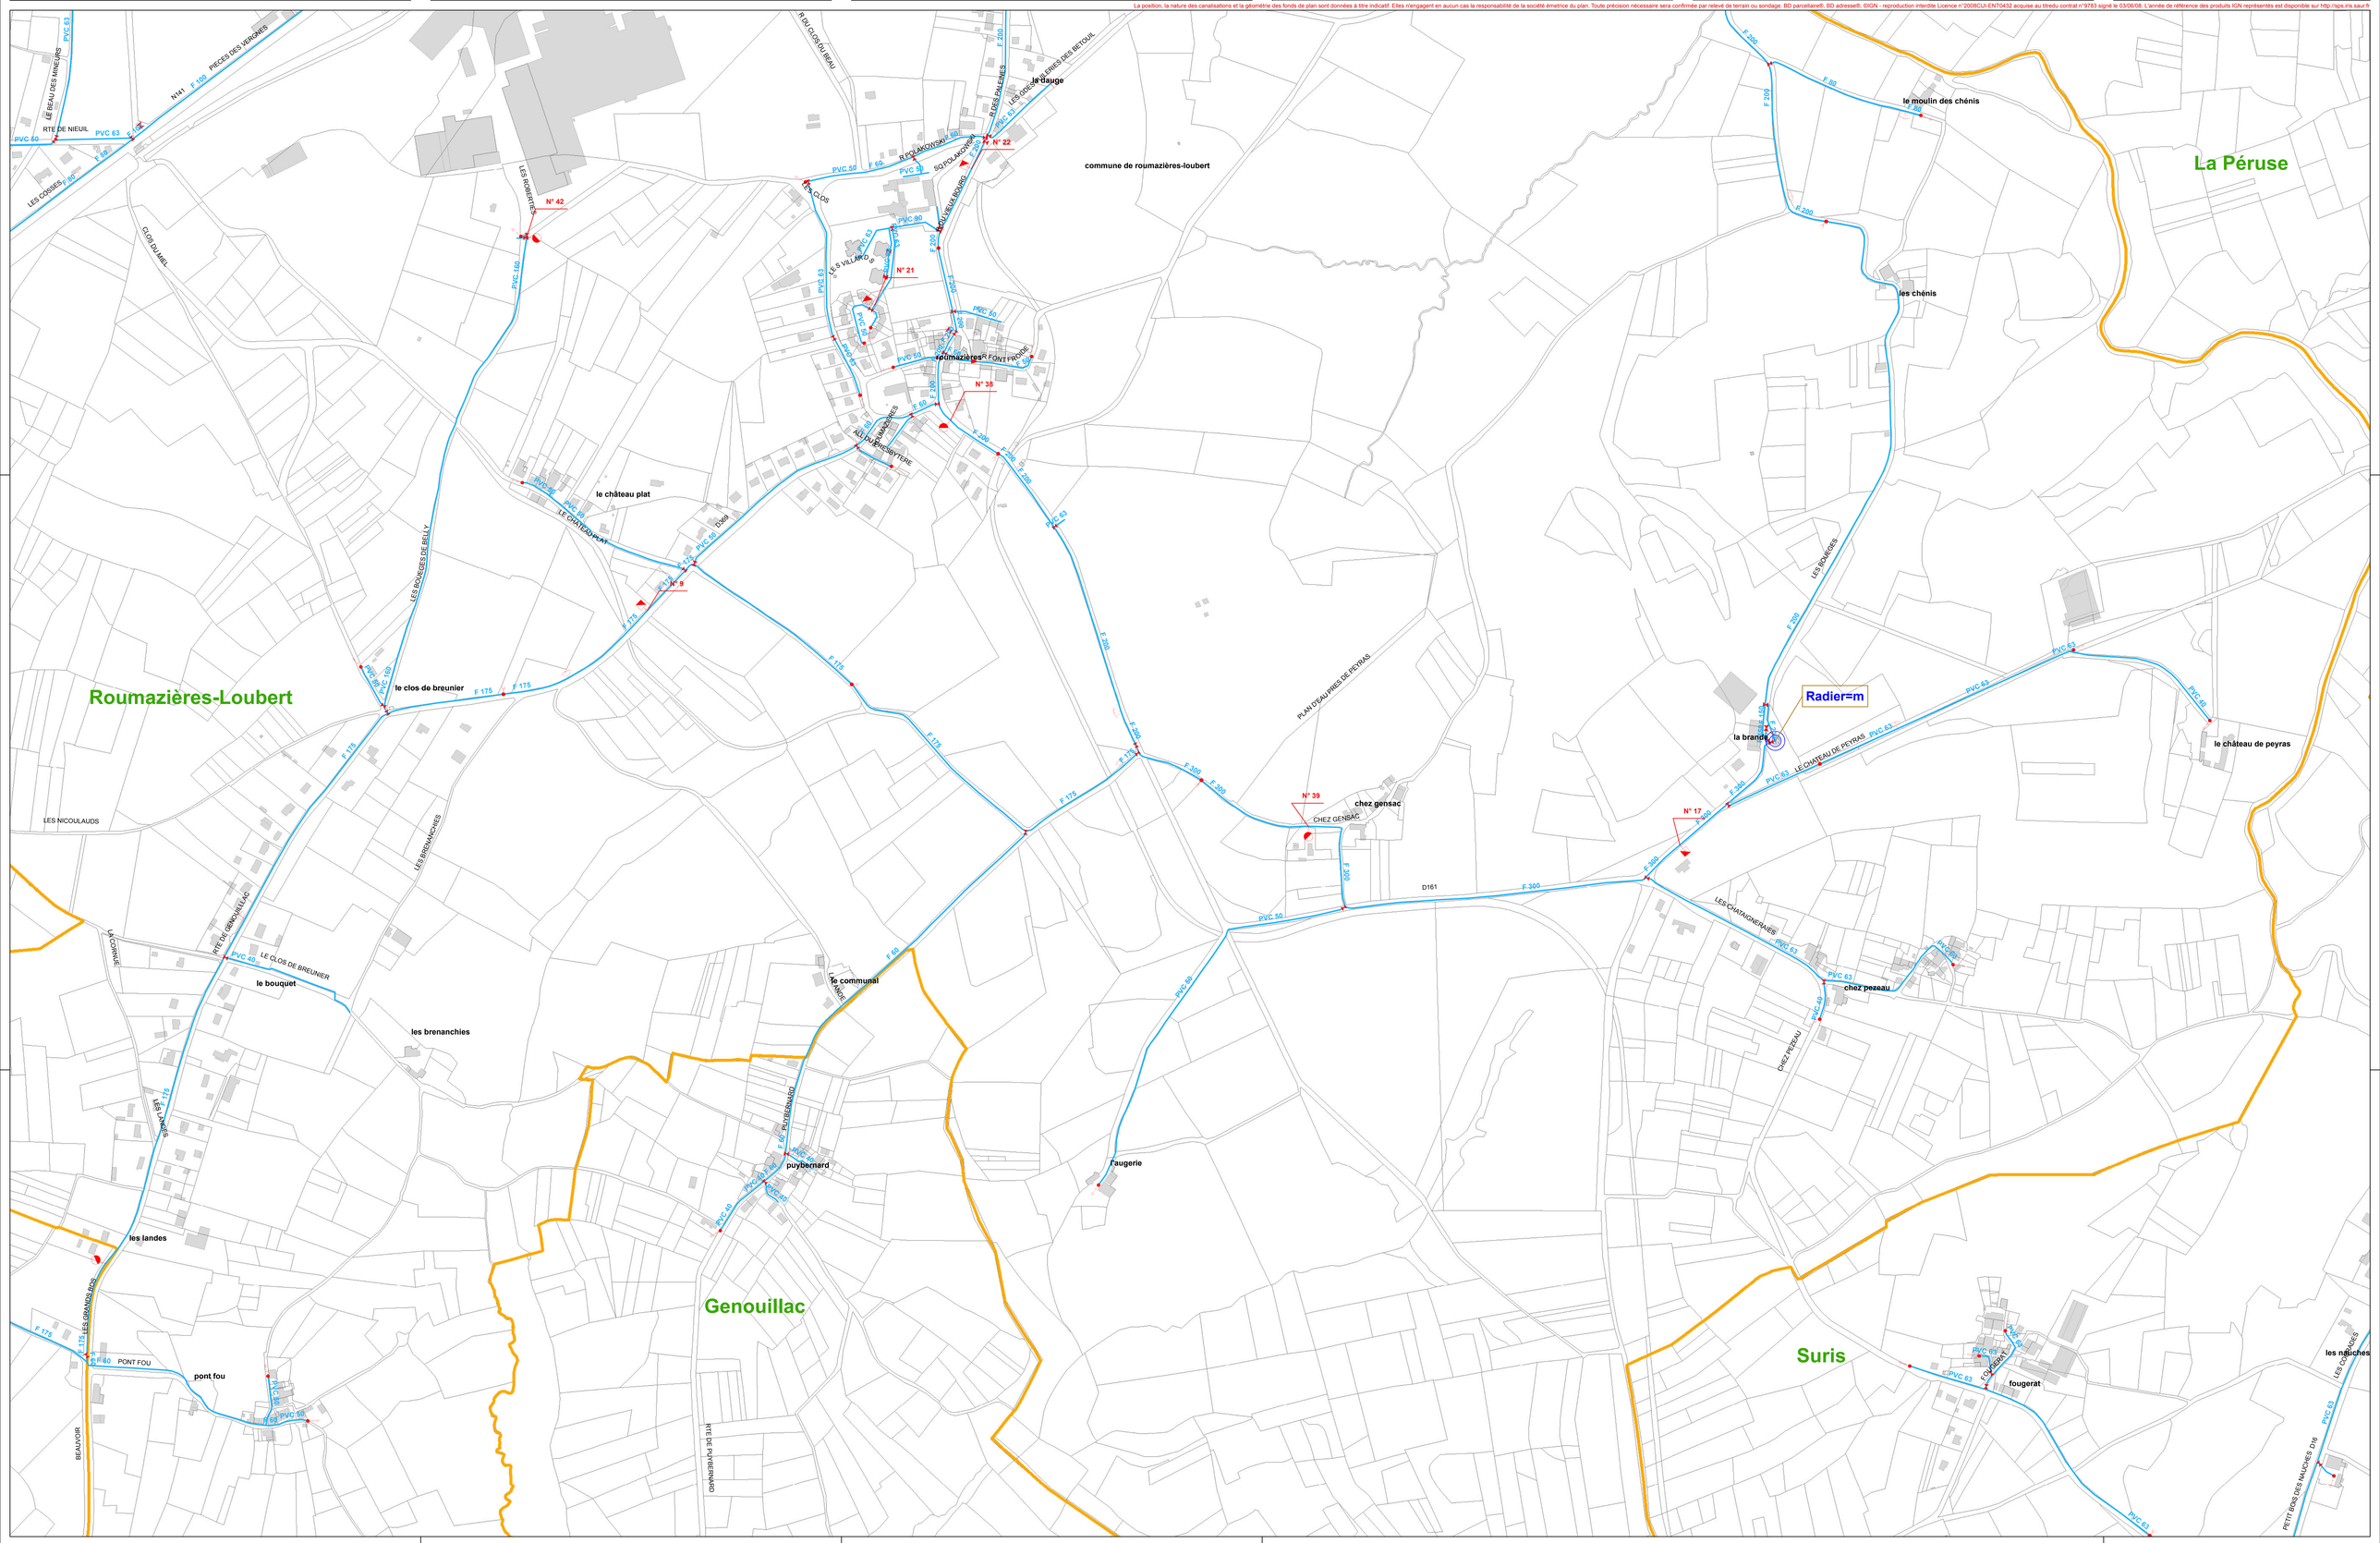
La position, la nature des canalisations et la géométrie des fonds de plan sont données à titre indicatif. Elles n'engagent en aucun cas la responsabilité de la société émettrice du plan. Toute précision nécessaire sera confirmée par relevé de terrain ou sondage. BD parcellaire®, BD adresse®, ©IGN - reproduction interdite Licence n°2008CUI-ENT0432 acquise au titredu contrat n°9783 signé le 03/06/08. L'année de référence des produits IGN représentés est disponible sur http://sps.ina.saur.fr