


DEPARTEMENT DU DOUBS

Commune d'Abbévillers

Révision du Plan d'Occupation des Sols du Plan Local d'Urbanisme

Réseau d'assainissement

APPROBATION

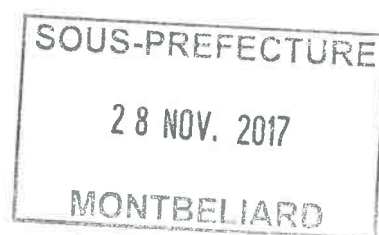

Vu pour être annexé à la délibération du Conseil Municipal en date du :

J. Vernier 2017

Le Maire :




Pièce 6.3

Verdi Ingénierie Bourgogne Franche-Comté
13 Avenue Aristide Briand
39100 DOLE
Tél. : 03.84.79.02.57
dole@verdi-ingenierie.fr



- RESEAU EAUX PLUVIALES
- RESEAU EAUX USEES
- RESEAU UNITAIRE
- REGARD EGOUT
- REGARD ROND
- REGARD AVALOIR
- REGARD CARRE
- REGARD GRILLE

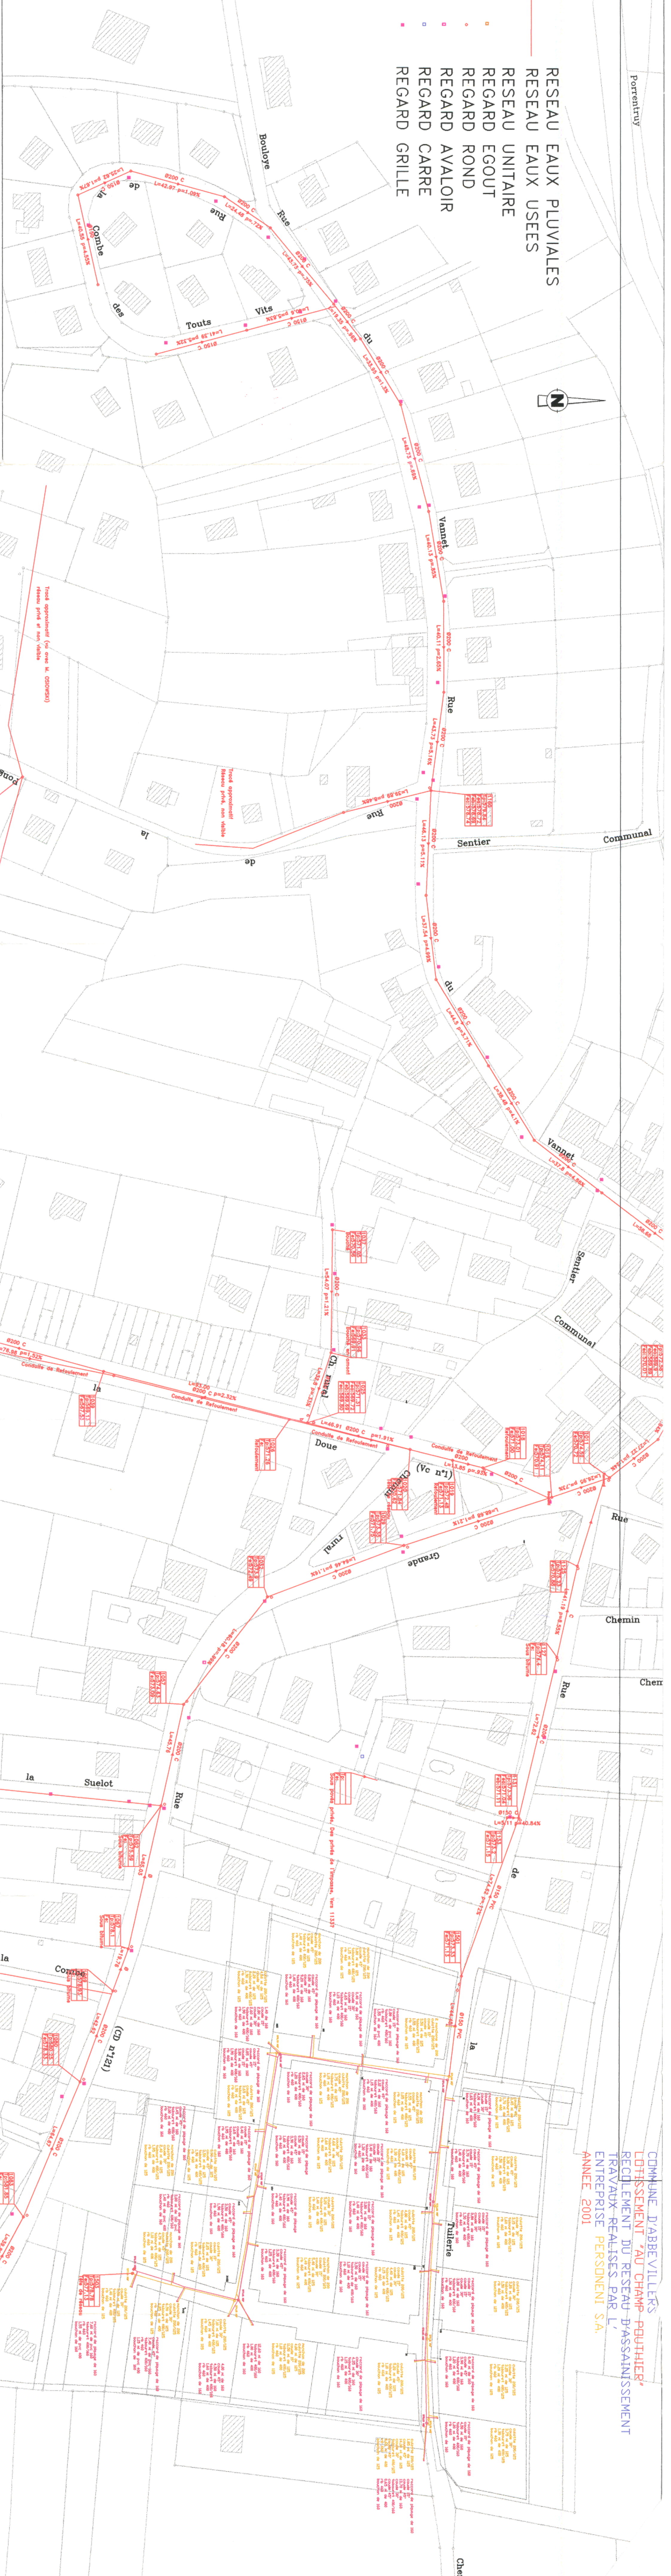

SOGREAH DIJON

Commune d'Abbeville
Département du Doubs


Plan des réseaux EU & UNI
 PLAN de MASSE

Echelle : 1/1000

PLANCHE 2
 Levé rattaché aux coordonnées Lambert II
 Levé rattaché au N.G.F.

Rédaction	Références	Date	Modifications	Nature

N° de permis de construire N° de permis de voirie DATE: 30/11/2001		Abbeville-réseaux.dwg	
corlo / MR	0156350G	Ch. T. d'lt	haut gds. acc.
		V. d'lt	V. J. d'lt
		P. d'lt	S. d'lt
		T. d'lt	C. d'lt

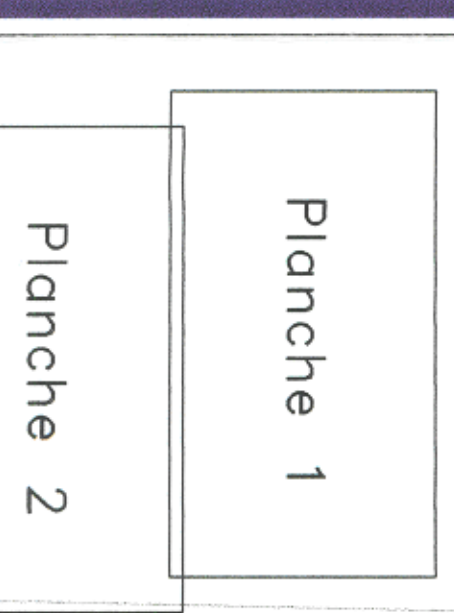

COMMUNE D'ABBEVILLE
 LOTISSEMENT 'AU CHAMP POUILLIER'
 RELEVÉ DU RESEAU D'ASSAINISSEMENT
 TRAVAIL REALISÉ PAR L'
 ENTREPRISE PERSOINENI S.A.
 ANNÉE 2001

Commune d'Abbeville Département du Doubs

Plan des réseaux EP PLAN de MASSE

Echelle : 1/1000

PLANCHE 1 (partie Nord)


Levé rattaché aux coordonnées Lambert II
Levé rattaché au N.G.F.

Réalisation	Références	Date	Modifications	Nature
ELABOR	carto / MR	0156350G	Vesney	Buttes
			Maisot	Beaucourt
			V. Fard	Le Croix
			Abbeville-réservoir d'ag	Aug. de la Croix
				Chaux

Plan des réseaux EP 21500 VESENEY
Tel. 03.80.50.63.81 Fax. 03.80.50.63.80
DATE: 30.11.2001 Abbeville-réservoir d'ag

- RESEAU EAUX PLUVIALES
- RESEAU EAUX USEES
- RESEAU UNITAIRE
- REGARD EGOUT
- REGARD ROND
- REGARD AVALOIR
- REGARD CARRE
- REGARD GRILLE

Planche 1
Planche 2

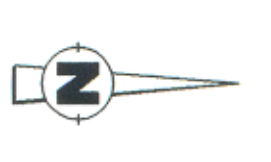

SOGREAH DIJON

Commune d'Abbeville Département du Doubs

Plan des réseaux EU & UNI PLAN de MASSE

Echelle : 1/1000
 PLANCHE 1 (partie Nord)
 Levé rattaché aux coordonnées Lambert II
 Levé rattaché au N.G.F.

Réalisation	Références	Date	Modifications	Nature
ELABOR	carto / MR	0156350G	Veseneay	Buttes
			Wesley	Beaucourt
			V. Pont.	La Cour
			V. Chemin	Rue de la

Tél. 03 80 50 61 81 Fax 03 80 50 43 85
 16, rue des moulins BP 2130 21301 ABBEVILLE
 DATE: 30/11/2001 Abbeville-réseaux.dwg

- RESEAU EAUX PLUVIALES
- RESEAU EAUX USEES
- RESEAU UNITAIRE
- REGARD EGOUT
- REGARD ROND
- REGARD AVALOIR
- REGARD CARRE
- REGARD GRILLE

Planche 1
 Planche 2



