

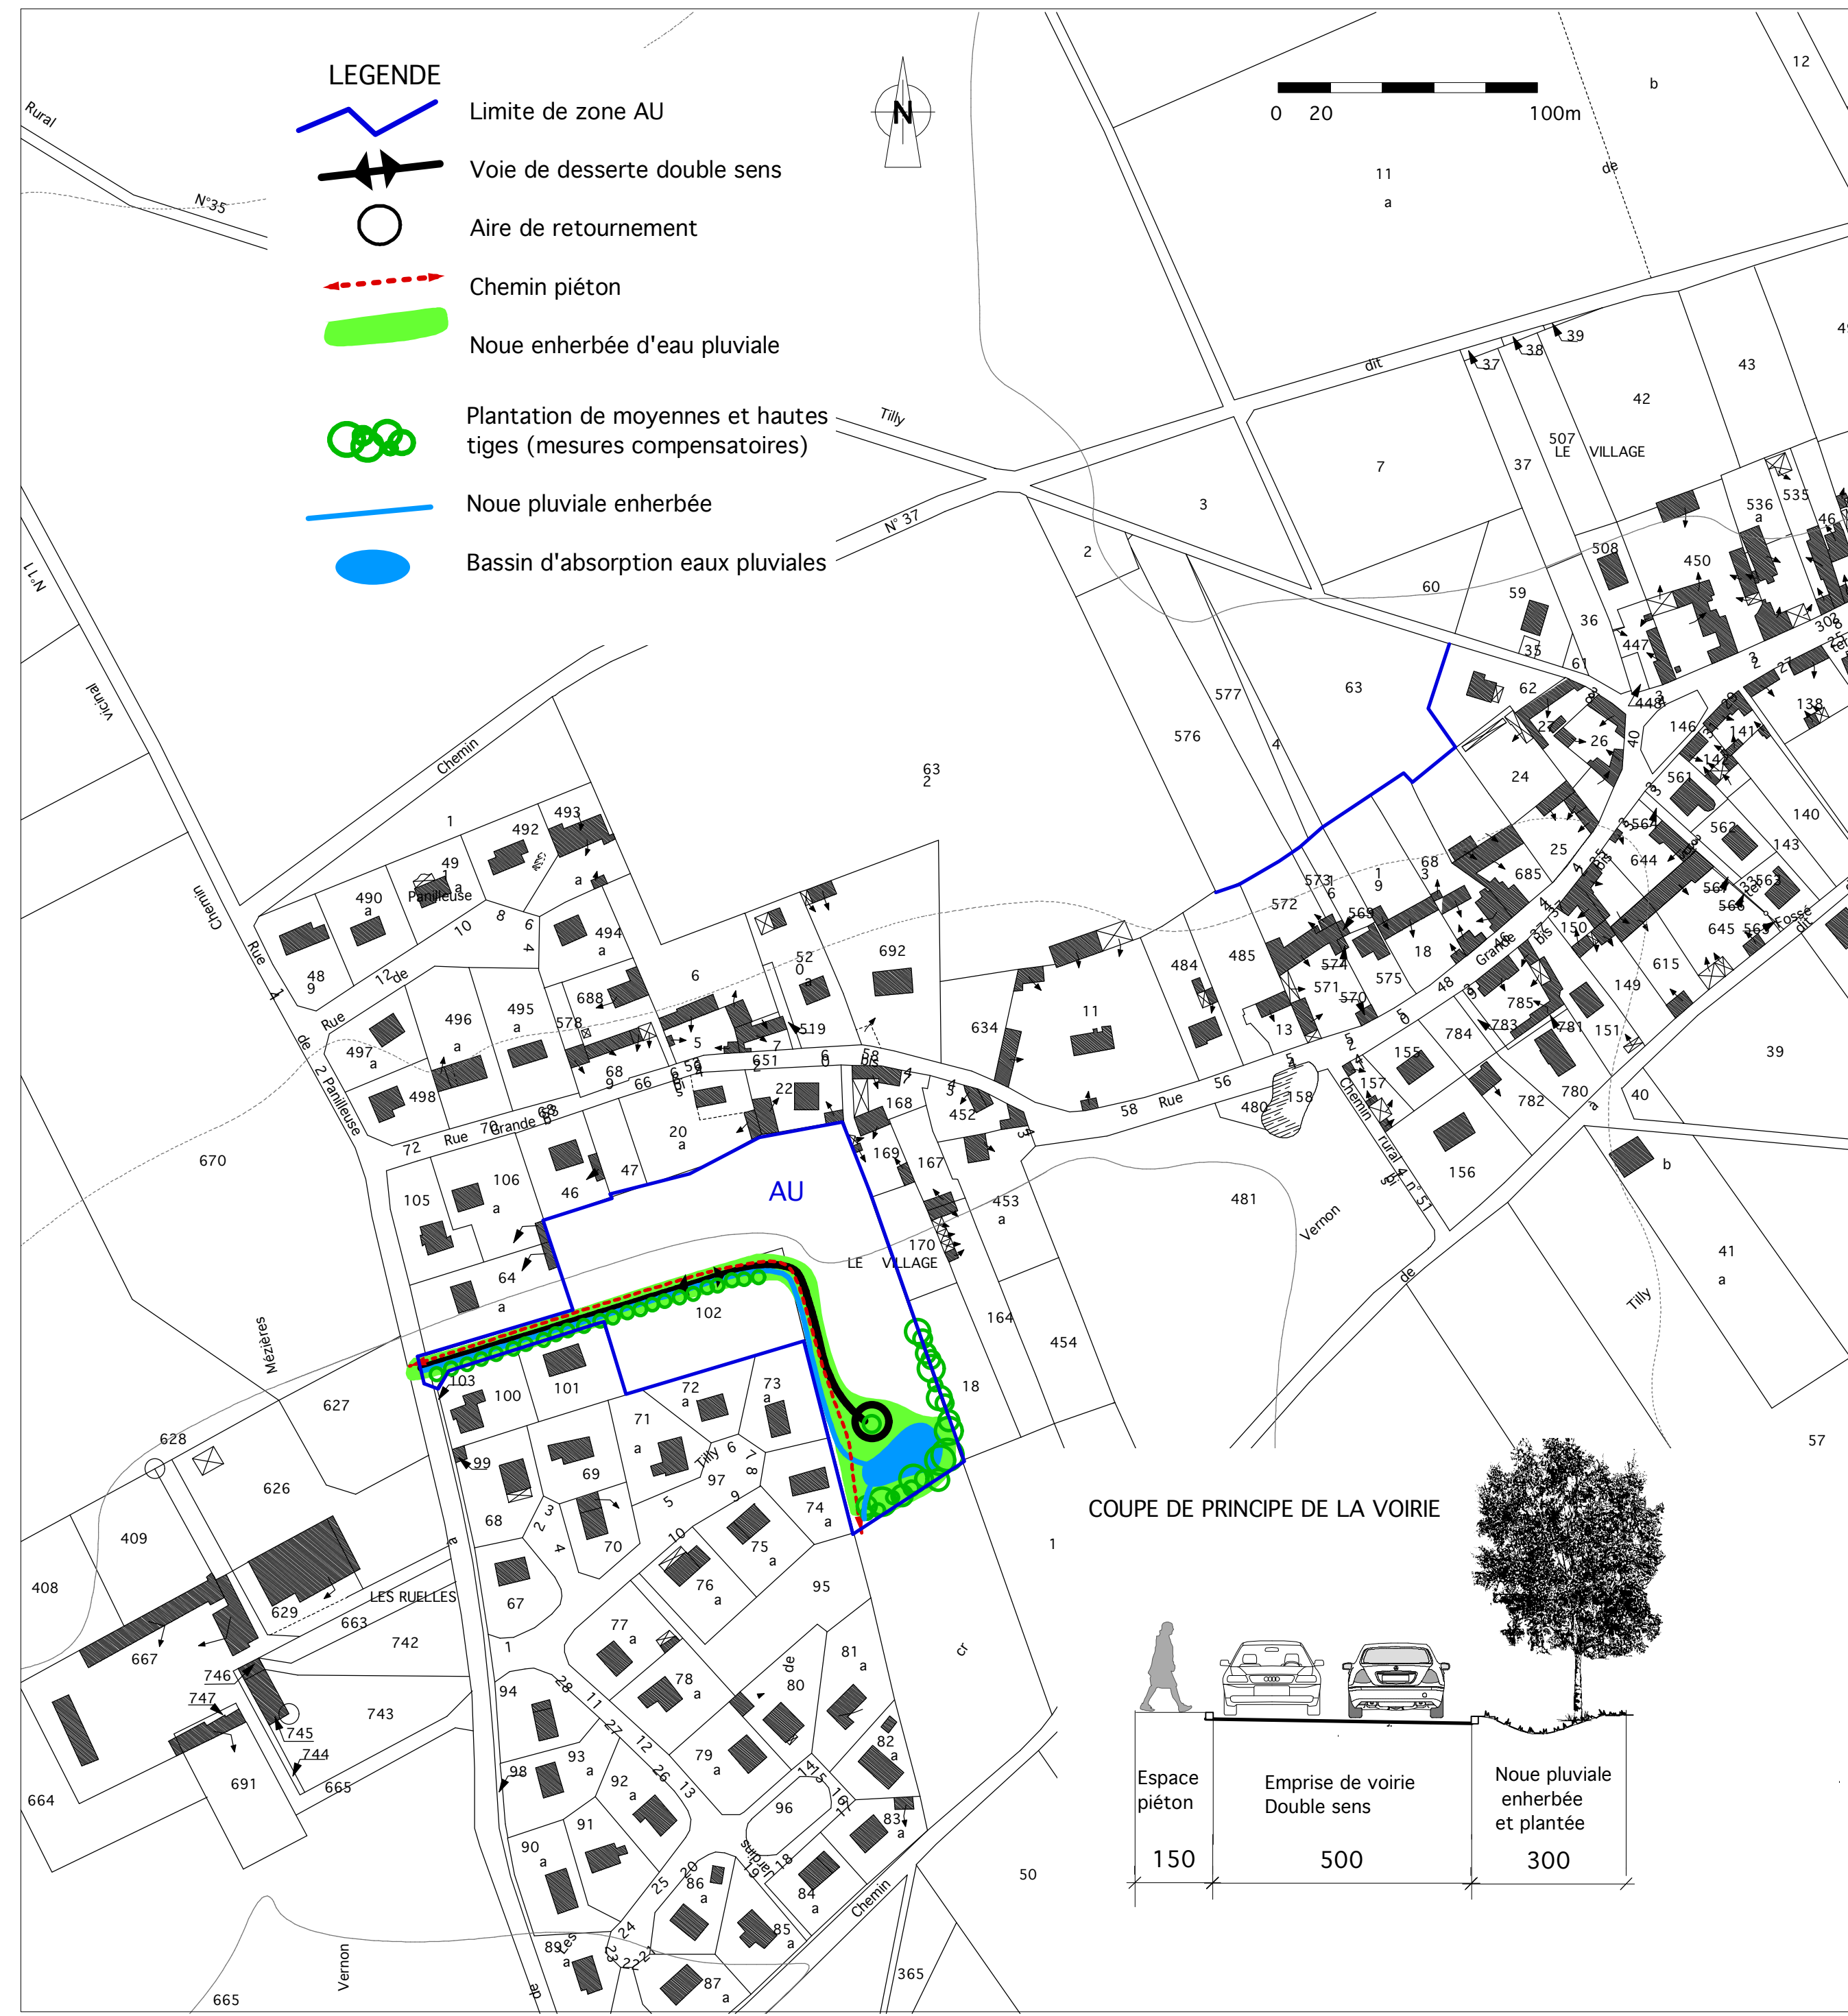


LEGENDE

- Limite de zone AU
- Voie de desserte double sens
- Aire de retournement
- Chemin piéton
- Noue enherbée d'eau pluviale
- Plantation de moyennes et hautes tiges (mesures compensatoires)
- Noue pluviale enherbée
- Bassin d'absorption eaux pluviales

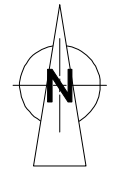


COUPE DE PRINCIPE DE LA VOIRIE

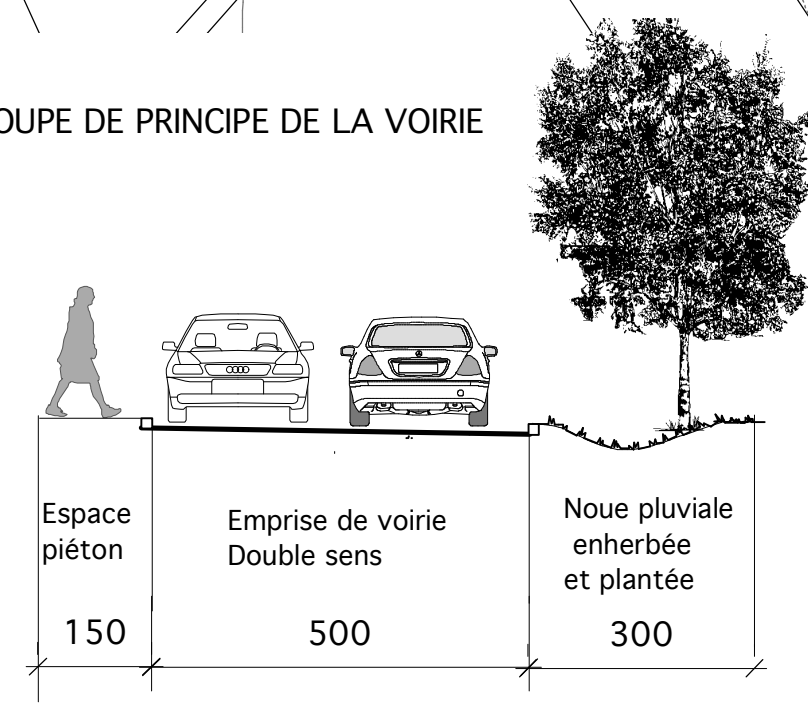

DEPARTEMENT DE L'EURE
Commune de TILLY

PLU : Plan Local d'Urbanisme

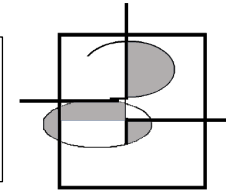

CBC - Architecture & Urbanisme
C. BOUDARD - CAPON
Architecte DPLG - Urbaniste
1 Ter rue de Verdun - BP 243 F-27002 EVREUX cx
Tél : 02 32 38 01 96 - Fax : 02 32 39 60 94

PADD - ORIENTATIONS D'AMENAGEMENT
et PROGRAMMATION

1.3

Procédure du		Modif cation	Echelle
Date		Date	
arrêté le: 30 JUIN 2017			1/2000
approuvé le:			