

Commune de
BÉVILLE-LE-COMTE
(Eure-et-Loir)

**1^{ère} modification
du plan local d'urbanisme**

Prescription de la 2^{ème} révision du Plu le 28 mars 2003
2^{ème} révision du Plu approuvée le 20 avril 2007


Prescription de la 1^{ère} modification du Plu le 23 février 2008
1^{ère} modification du Plu approuvée le 19 septembre 2008

Vu pour être annexé à la délibération du conseil municipal du 19 septembre 2008 approuvant la 1^{ère} modification du plan local d'urbanisme de la commune de Béville-le-Comte
Le maire,

**PLAN DES RÉSEAUX D'ASSAINISSEMENT ET
D'ADDUCTION D'EAU POTABLE**

Date : **19 septembre 2008** Phase : **approbation** Echelle : **1/2 000** Pièce n° **6.2**

Mairie de Béville-le-Comte, 1, place de la Mairie (28700)
tél : 02 37 91 53 00 / fax : 02 37 31 36 39
Thierry Gilson, architecte-paysagiste, 2, rue des Côtes, 28000 Chartres
tél : 02 37 91 08 08 / fax : 02 37 90 76 87 / e-mail : gilsonpaysage@wanadoo.fr
Fond de plan dressé par Transfert, 14, rue du Maréchal, 28100 Dreux.

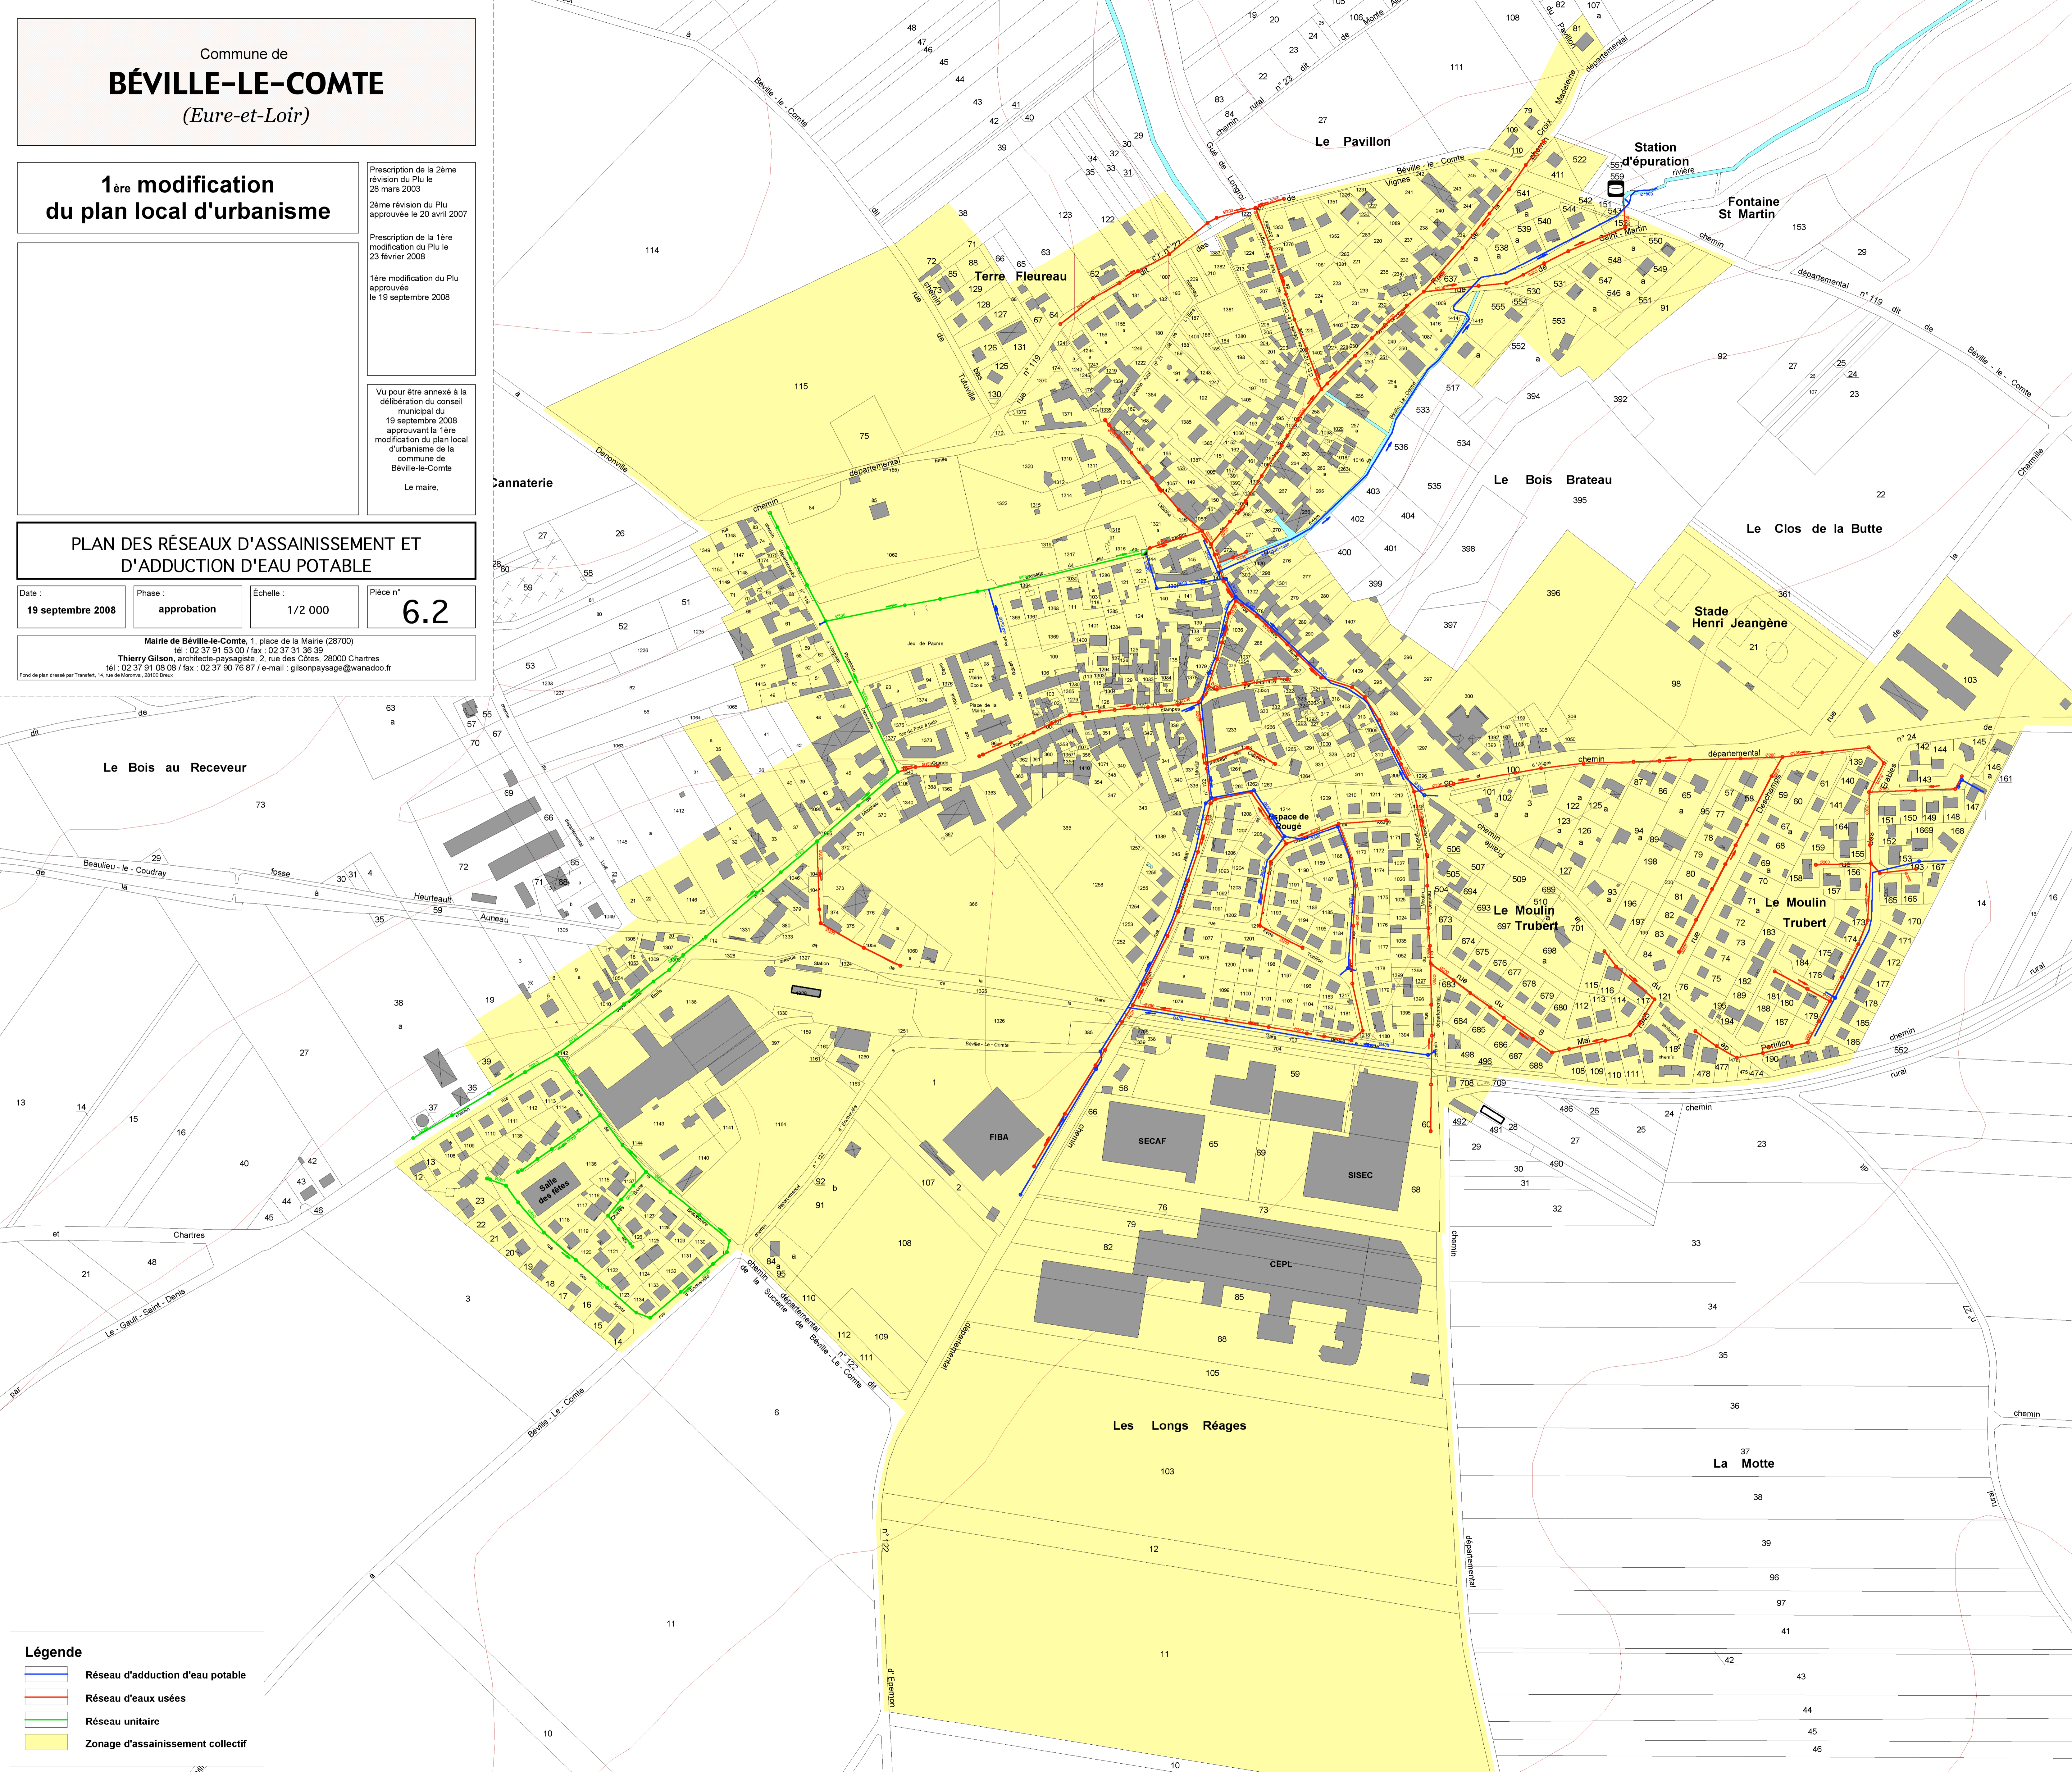

Légende

- Réseau d'adduction d'eau potable
- Réseau d'eaux usées
- Réseau unitaire
- Zonage d'assainissement collectif