

DEPARTEMENT du GARD

SCHEMA DIRECTEUR D'ALIMENTATION EN EAU POTABLE
DU SIVOM DE COLLORGUES

Commune de Serviers-et-Labaume

PHASE 1

PHASE 2

PHASE 3

PHASE 4

PLAN DES RESEAUX
D'ALIMENTATION EN EAU POTABLE
"VILLAGE DE SERVIERES"

Oréans

Vanne de sectionnement

Vanne de sectionnement fermée

Vidange

Ventouse

Poteau incendie

Compteur

Clapet anti-retour

Filtre à cassette

Réducteur de pression

Stabilisateur Amont-Aval

Point AEP

Fontaine d'ornement

Top Remplissage

Borne d'arrosage

Identifiant carnet de vannage

Organe non répertorié

Réseau par type

Acier (A)

Amiante-Ciment (AC)

Fonte (F)

PVC

PEHD (PE)

Inconnu (??)

Ouvrages

Captage

Réservoir

Château d'eau

Station de reprise

Source: Cabanis

Février 2009	Phase 1	A	PIVEX COLOMES	Musier ROCHE
Mai 2009	Phase 2	B	PIVEX COLOMES	Musier ROCHE
Avril 2009	Phase 3	C	PIVEX COLOMES	Musier ROCHE

DATE	RAPPORT	INDICE - VERSION	MODIFIE PAR	VERIFIE PAR
Vérifié par l'exploitant : Régie du SIVOM de Collorgues - M. MAZER - le 07/04/2009				

Etudes - Maîtrise d'œuvre

Assainissement - AEP - Hydraulique

Développement - Aménagement - Eau - Santé

100 Avenue des Ortolans - Z.A. Thérèse

34000 SAINT-LOUIS-DE-MARIE

Tel : 04 67 41 41 40


E-mail : info@cerregingenierie.com

M08061

0 40 m

Echelle : 1 / 2 000

13a

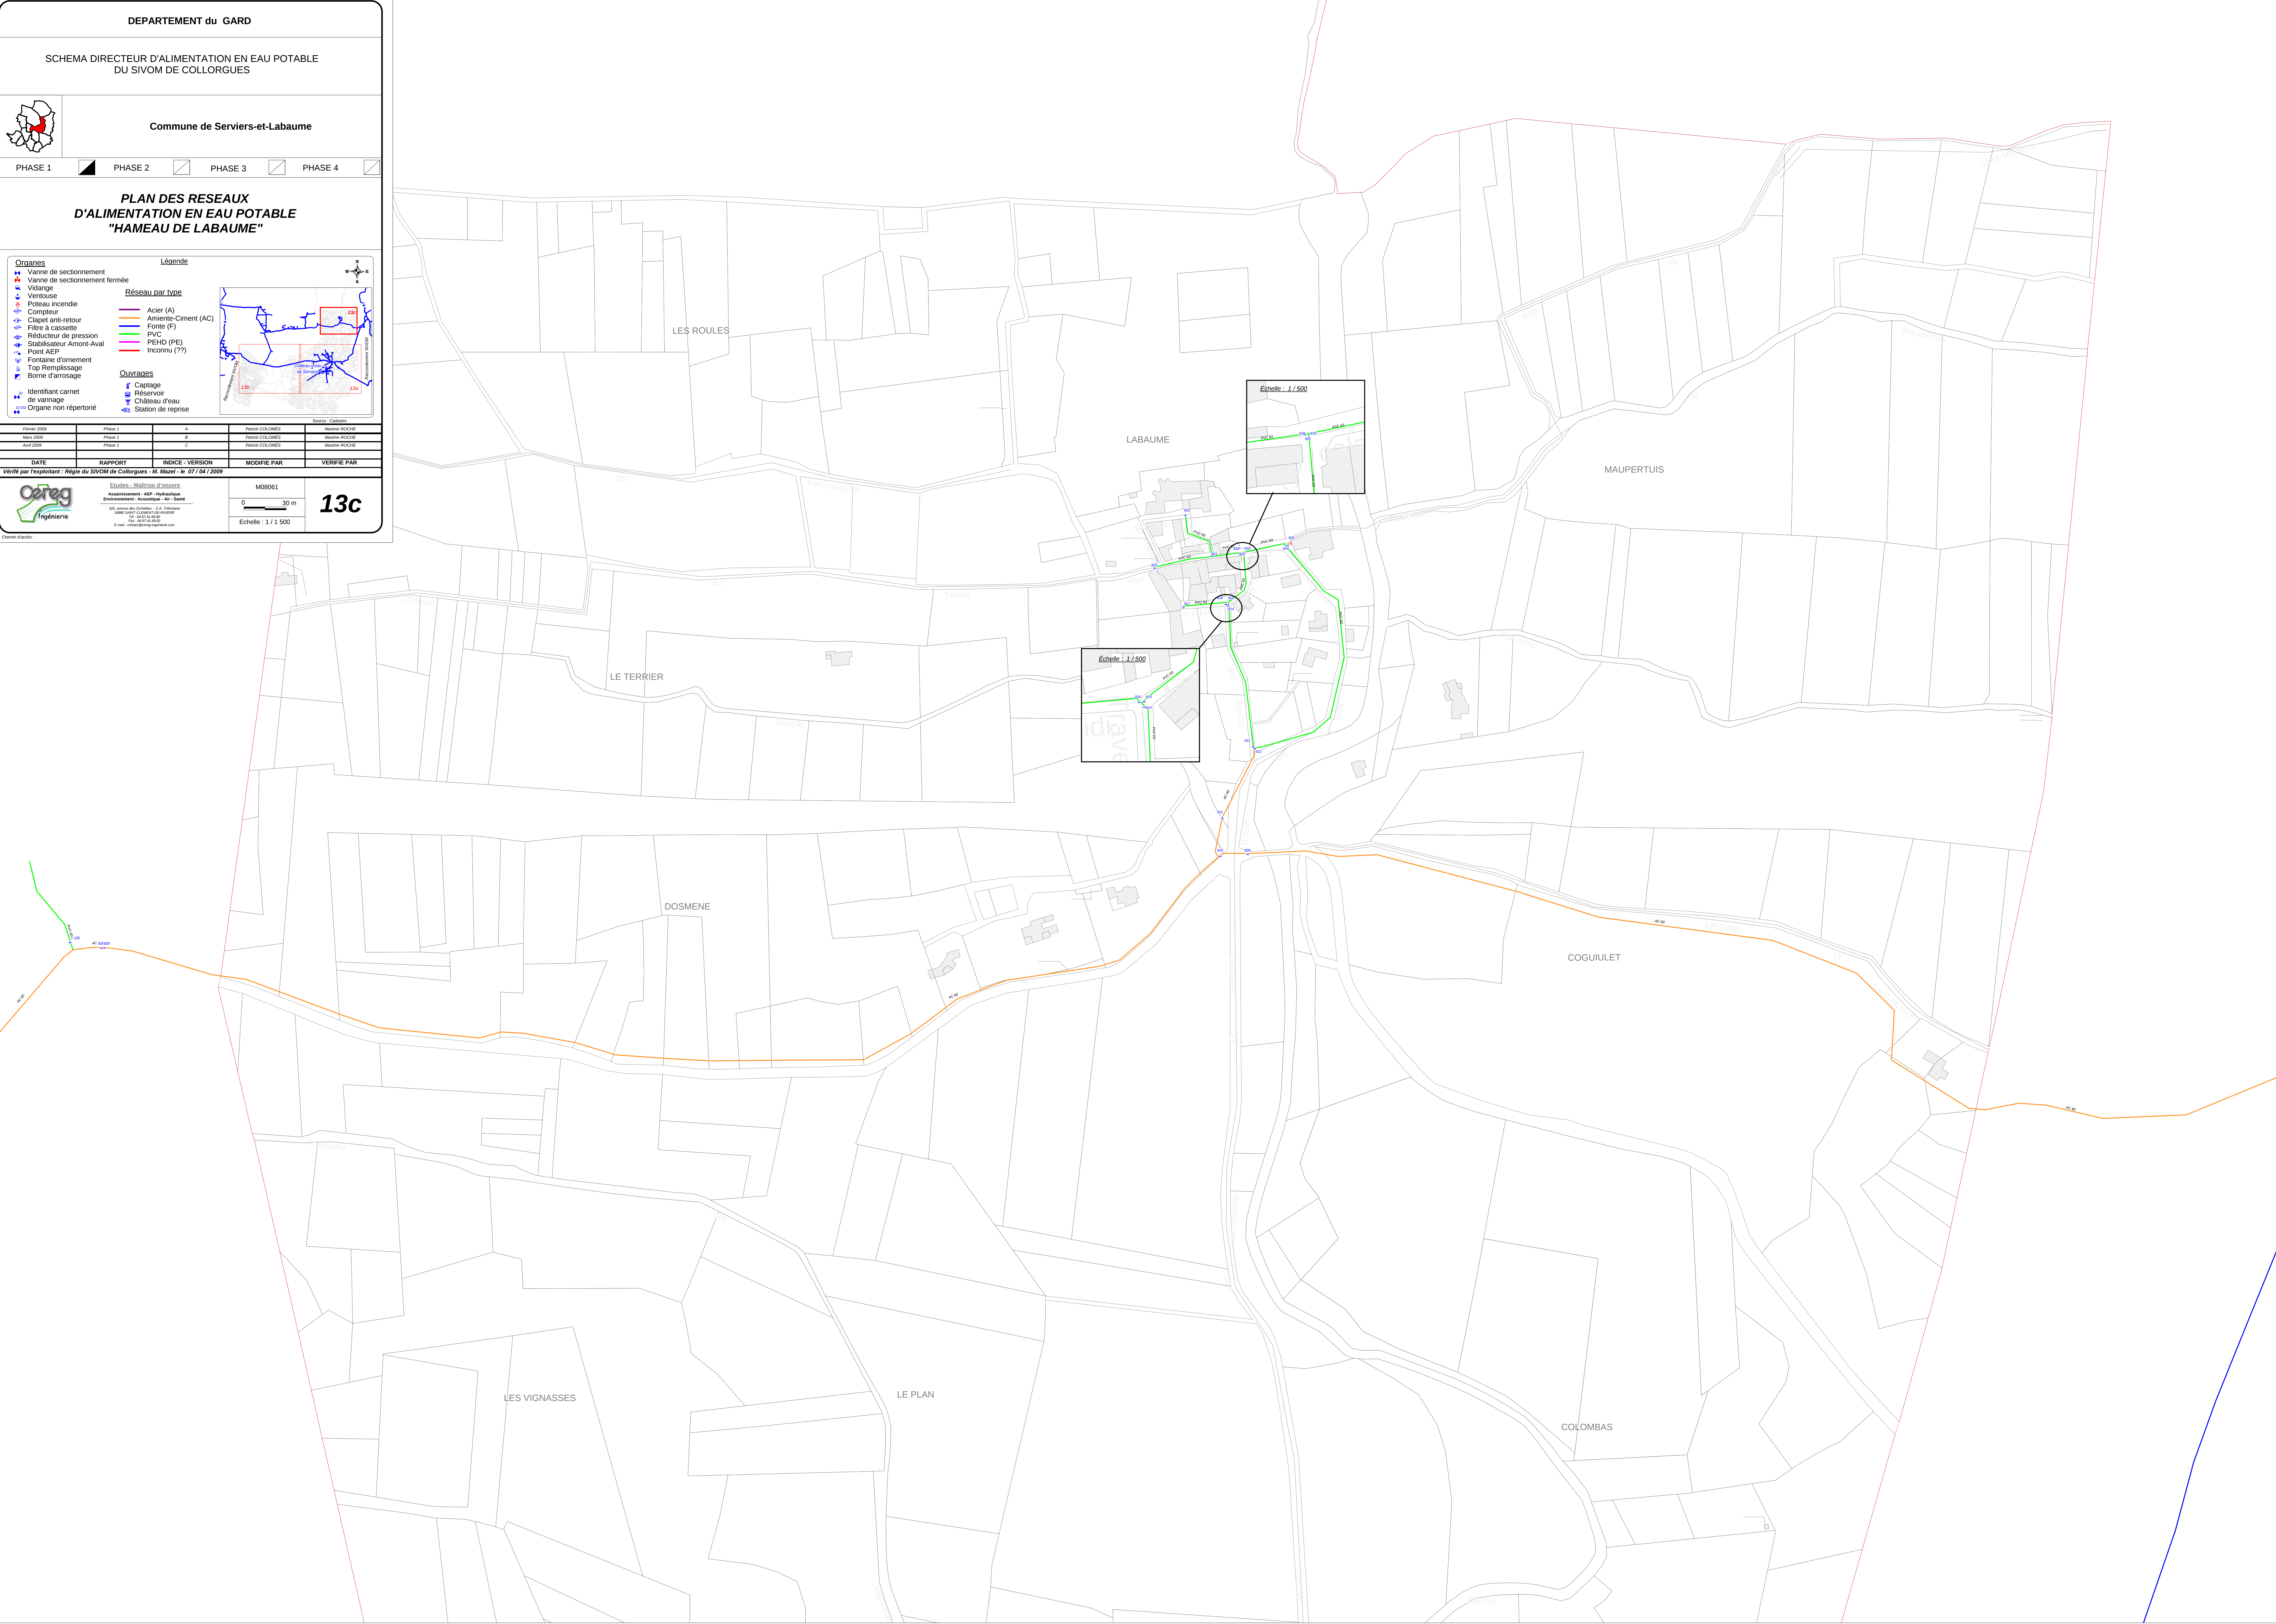

DOCUMENT
D'ÉTUDE

DÉPARTEMENT DU GARD

COMMUNE DE
SERVIERS-ET-LABAUME

RÉSEAU D'EAUX USÉES

PLAN GÉNÉRAL DU RÉSEAU

Échelle. 1/5 000"

Date d'établissement : 02 MARS 2015

Avec le concours de.

Mairie de
Serviers-et-Labaume

Ancienne Route d'Alès
30700 Serviers-et-Labaume
Tel. 04.66.22.16.53
Fax. 04.66.22.22.90
mairie.serviers-labaume@wanadoo.fr

Urba.pro
Urbanisme et projets

15 rue Jules Vallès
Résidence le Saint-Marc
34200 SETE
Tel.04.67.53.73.45
Fax.04.67.56.37.31
urba.pro@groupelemo.fr

LÉGENDE

- + — Limite communale
- Réseau d'eaux usées
- Regards
- Sens des écoulements
- Station d'épuration

Source fond de plan : BD PARCELLAIRE2011©IGN_ Reproduction interdite
Actualisation couche Bâti : CADASTRE2012_DGFIP

