

DEPARTEMENT DU GERS

COMMUNE DE MONTAMAT

CARTE COMMUNALE

RESEAU DE DISTRIBUTION D'ELECTRICITE

ECHELLE : 1/ 5 000°

PRESCRIPTION DE LA CARTE COMMUNALE : 04/02/2016


ENQUETE PUBLIQUE : DU 01/08/2017 AU 22/08/2017

APPROBATION MAIRIE : 07/09/2017

APPROBATION PREFECTURE :

3.2

Bureau d'etudes UrbanDoc
Chef de projet : Etienne BADAINE
50, Avenue des Minimes
31200 TOULOUSE
05.34.42.02.81
contact@be-urbanDoc.fr

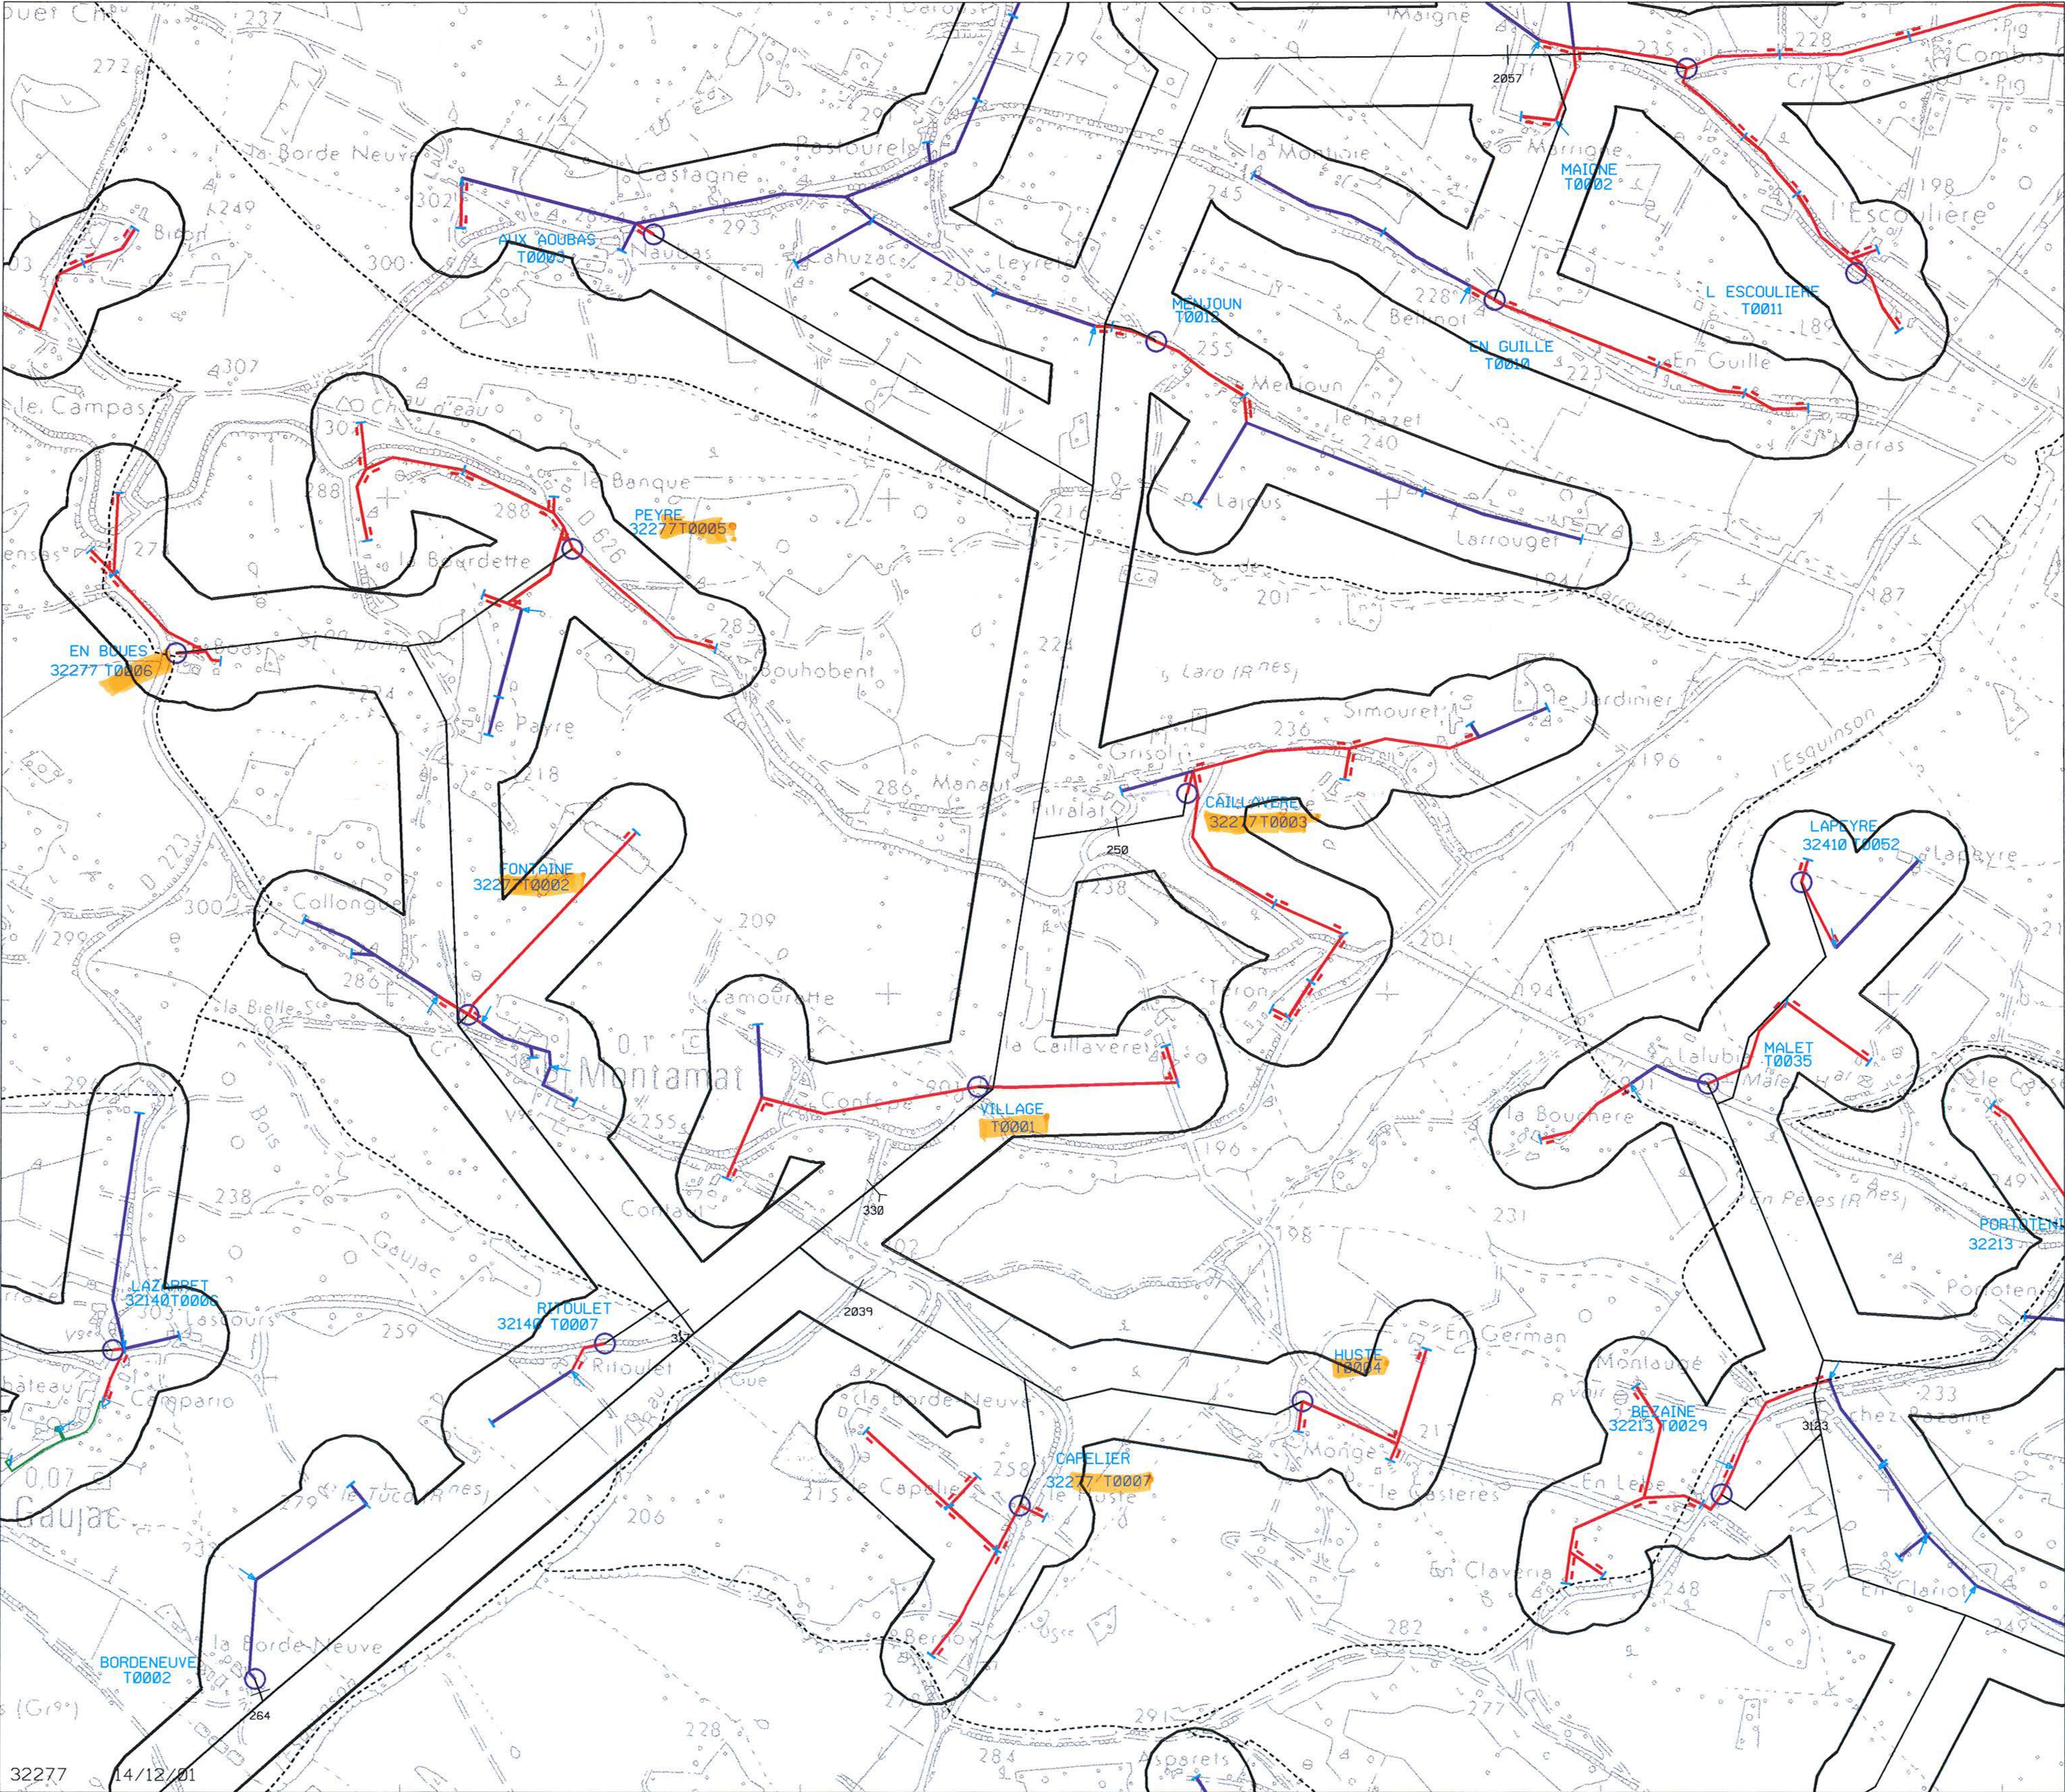

Echelle : 1/5000	Date: 15/12/01
Nom: 32277	

PLAN DE ZONAGE RELATIF AU TERRITOIRE
DE VOTRE COMMUNE

	Souterrain	Aerien	Aerien torsade	Postes HTA/BT
Réseau HTA	-----	—————	———	Distribution publique ○
Réseau BT	—————	—————	—————	Client □
				Microsources △

Ce plan ne dispense pas de formuler auprès d'EDF GDF, avant tous travaux, une demande d'intention de commencement de travaux (DICT)