


LEGENDE EQUIPEMENTS EAU POTABLE


- ROBINETS VANNES**
 - Robinet Vanne
 - Robinet Vanne (SI ECLATE)
 - Robinet Vanne (FERME)
 - Robinet Vanne Electrique
 - Robinet Vanne Papillon
 - Robinet Vanne 1/4 de tour
- EQUIPEMENTS SPECIAUX**
 - Vidange Point Bas
 - Ventouse Manuelle Point Haut
 - Purge
 - Ventouse Automatique
 - Compteur
 - Réducteur De Pression
 - Stabilisateur De Pression Amont Ou Aval
 - Clapet De Retenue
 - Boite à Boue
 - Dispositif Anti-Bâlier
 - Soupage Anti-Bâlier
 - Protection Cathodique
 - Chasse D'Égout
- EQUIPEMENTS PUBLICS**
 - Poteau Incendie 80
 - Poteau Incendie 100
 - Poteau Incendie 150
 - Poteau Incendie Privé
 - Bouche Incendie
 - Réserve Incendie
 - Puisard D'Aspiration
 - Basin - Lavoir
 - Bouche De Lavage - Bouche D'Arrosage
 - Borne Fontaine
 - Poteau Agricole
 - WC Public
- OUVRAGES**
 - Réservoir Simple
 - Réservoir Double
 - Château D'Eau
 - Bâche
 - Puits
 - Station De Traitement
 - Station De Pompage
- ABONNES**
 - Branchement 1/2 De Tour
 - Branchement > 60mm
 - Industrie
 - V.I.P
 - Hopital
 - Dialyse
- DIVERS**
 - Plaque Pleine
 - Fourreau
 - Cône De Réduction
 - Regard De Visite
- EVENEMENTS**
 - Meure Acoustique
 - Appareil De Chloration Analyseur
 - Appareil De Chloration Contrôle
 - Appareil De Chloration Injection
- RESEAUX**
 - CAPAGE ADDUCTION
 - RESEAU LENT
 - RESEAU REFOULEMENT LENT
 - RESEAU SURPRESSE LENT
 - RESEAU GILLOIS
 - RESEAU REFOULEMENT GILLOIS
 - RESEAU SURPRESSE GILLOIS

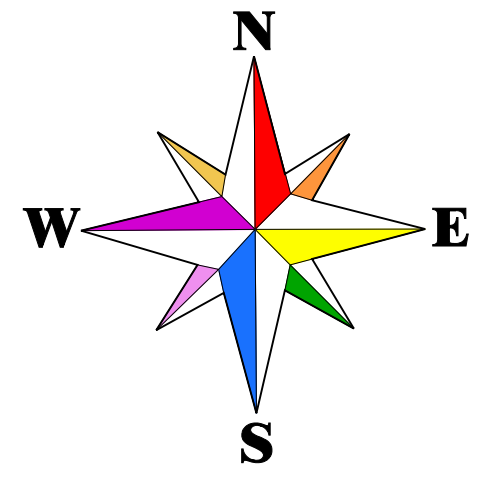


Les renseignements figurants sur ce plan sont indicatifs et n'engagent pas notre responsabilité.
la position réelle des ouvrages et des conduites devra être vérifiée par sondage.

DEPARTEMENT DU JURA
S.I. DU CENTRE EST DU JURA
COMMUNE DE ESSERVAL-TARTRE

RESEAU D'EAU POTABLE

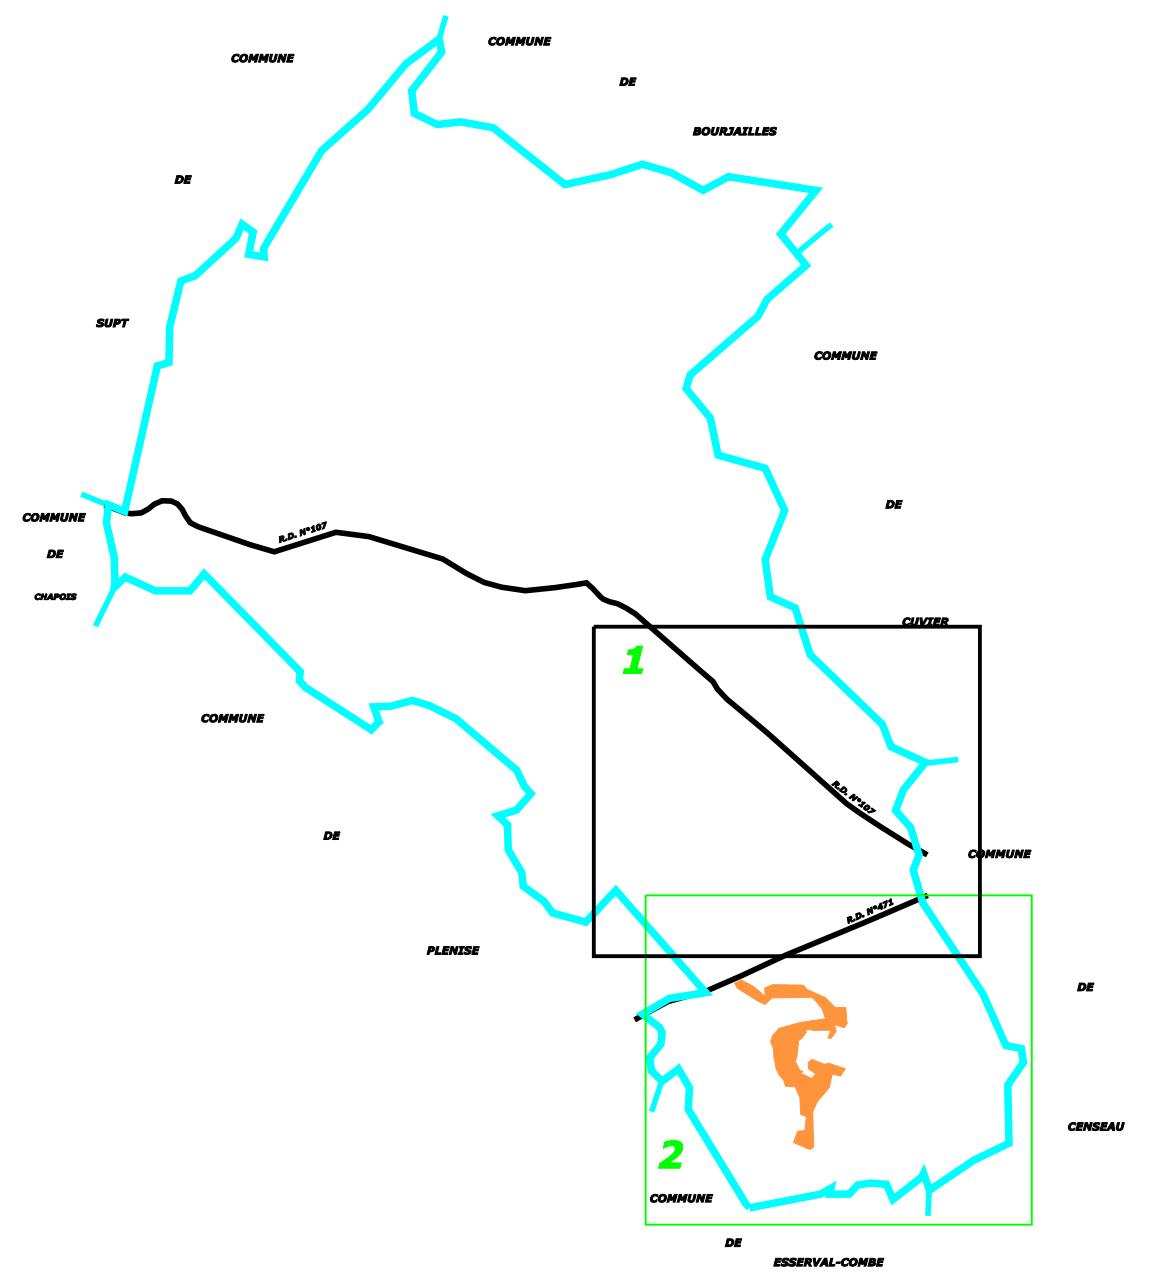


EDITE LE : 13/02/2014 Echelle : 1:2000e **39214.RE02.1**
 DESSINE LE : 25/11/2013 PAR:JJB Dossier:39214
 MIS A JOUR LE : PAR:

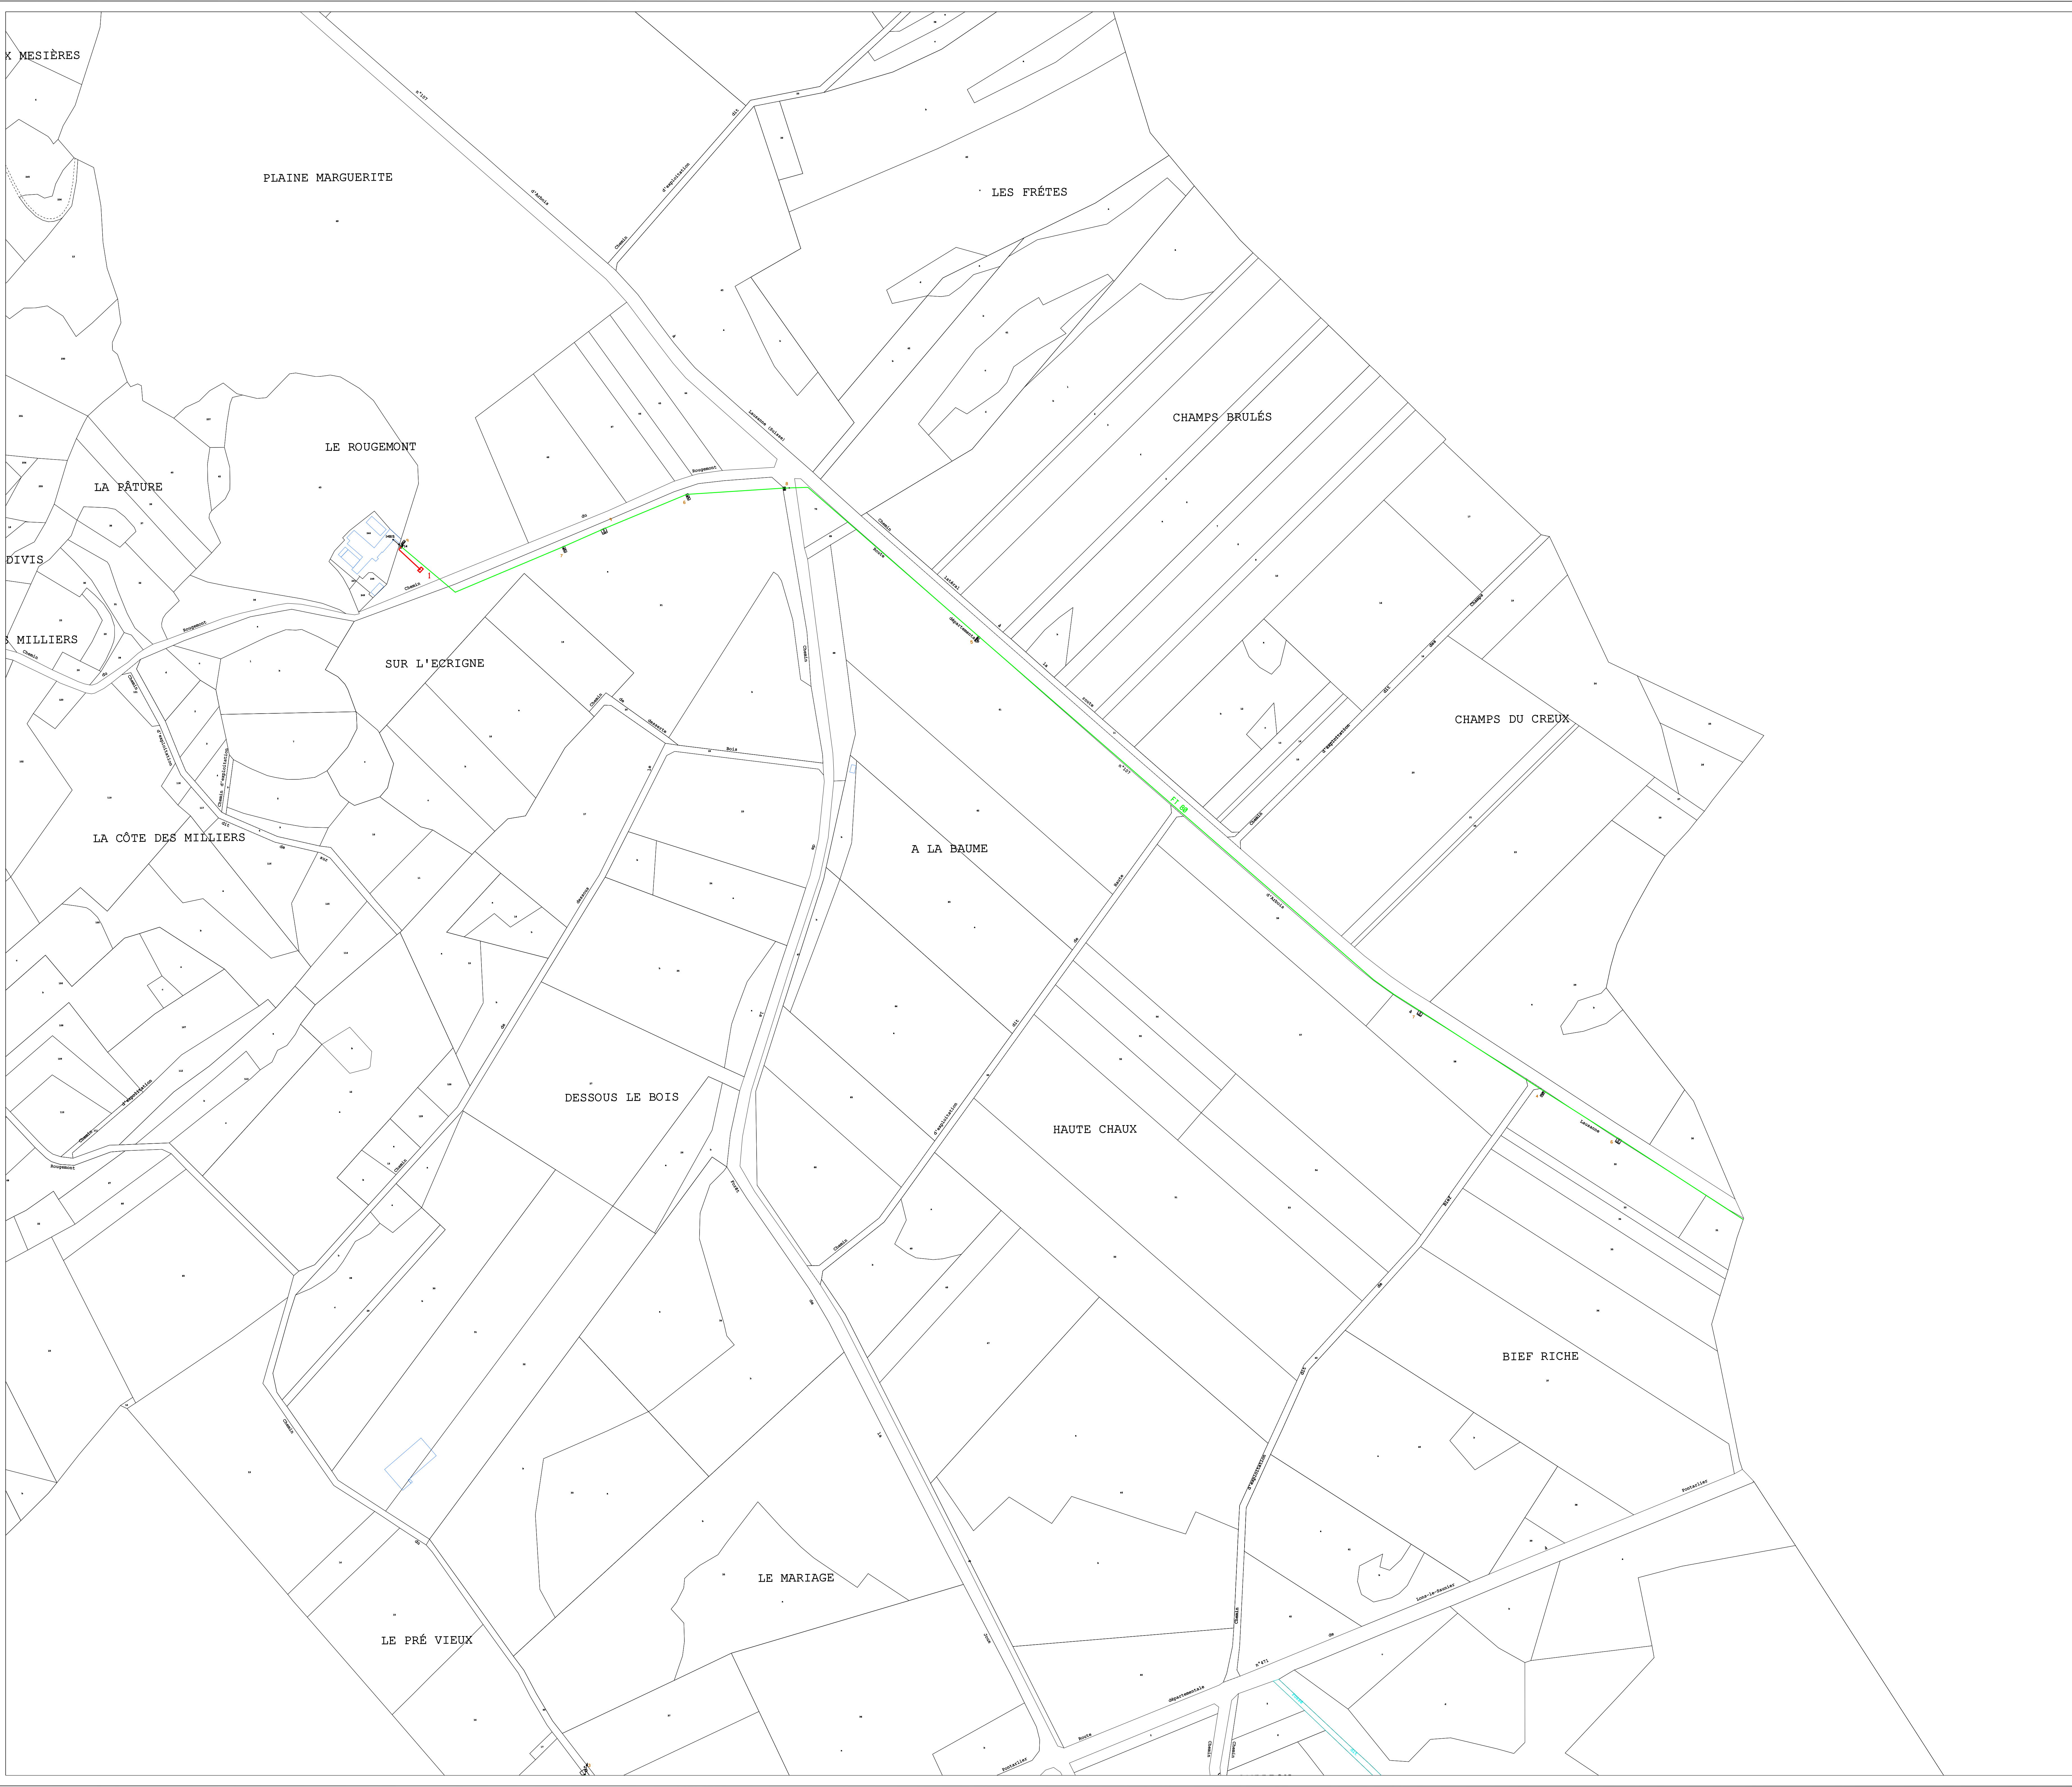

LEGENDE EQUIPEMENTS EAU POTABLE


- ROBINETS VANNES**
- Robinet Vanne
 - Robinet Vanne (SI ECLATE)
 - Robinet Vanne (FERME)
 - Robinet Vanne Electrique
 - Robinet Vanne Papillon
 - Robinet Vanne 1/4 de tour
- EQUIPEMENTS SPECIAUX**
- Vidange Point Bas
 - Ventouse Manuelle Point Haut
 - Purge
 - Ventouse Automatique
 - Compteur
 - Réducteur De Pression
 - Stabilisateur De Pression Amont Ou Aval
 - Clapet De Retenu
 - Boite à Boue
 - Dispositif Anti-Bâiller
 - Soupage Anti-Bâiller
 - Protection Cathodique
 - Chasse D'Égout
- EQUIPEMENTS PUBLICS**
- Poteau Incendie 80
 - Poteau Incendie 100
 - Poteau Incendie 150
 - Poteau Incendie Privé
 - Bouche Incendie
 - Réserve Incendie
 - Puissart D'Aspiration
 - Basin - Lavoir
 - Bouche De Lavage - Bouche D'Arrosage
 - Borne Fontaine
 - Poteau Agricole
 - WC Public
- OUVRAGES**
- Réservoir Simple
 - Réservoir Double
 - Château D'Eau
 - Brisse Charge - Répartiteur - Chambre De Réexion
 - Bâche
 - Puits
 - Station De Traitement
 - Station De Pompage
- ABONNES**
- Branchement 1/4 De Tour
 - Branchement > 60mm
 - Industrie
 - V.I.P
 - Hopital
 - Dialyse
- DIVERS**
- Plaque Plaine
 - Fourneau
 - Cône De Réduction
 - Regard De Visite
- EVENEMENTS**
- Meure Acoustique
 - Appareil De Chloration Analyseur
 - Appareil De Chloration Contrôle
 - Appareil De Chloration Injection
- RESEAUX**
- CAPTAGE ADDUCTION
 - RESEAU LENT
 - RESEAU REFOULEMENT LENT
 - RESEAU SURPRESSE LENT
 - RESEAU GILLOIS
 - RESEAU REFOULEMENT GILLOIS
 - RESEAU SURPRESSE GILLOIS

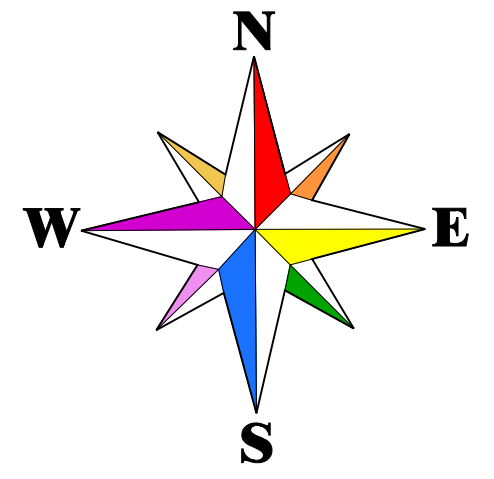

Les renseignements figurants sur ce plan sont indicatifs et n'engagent pas notre responsabilité.
la position réelle des ouvrages et des conduites devra être vérifiée par sondage.

DEPARTEMENT DU JURA
S.I. DU CENTRE EST DU JURA
COMMUNE DE ESSERVAL-TARTRE

RESEAU D'EAU POTABLE

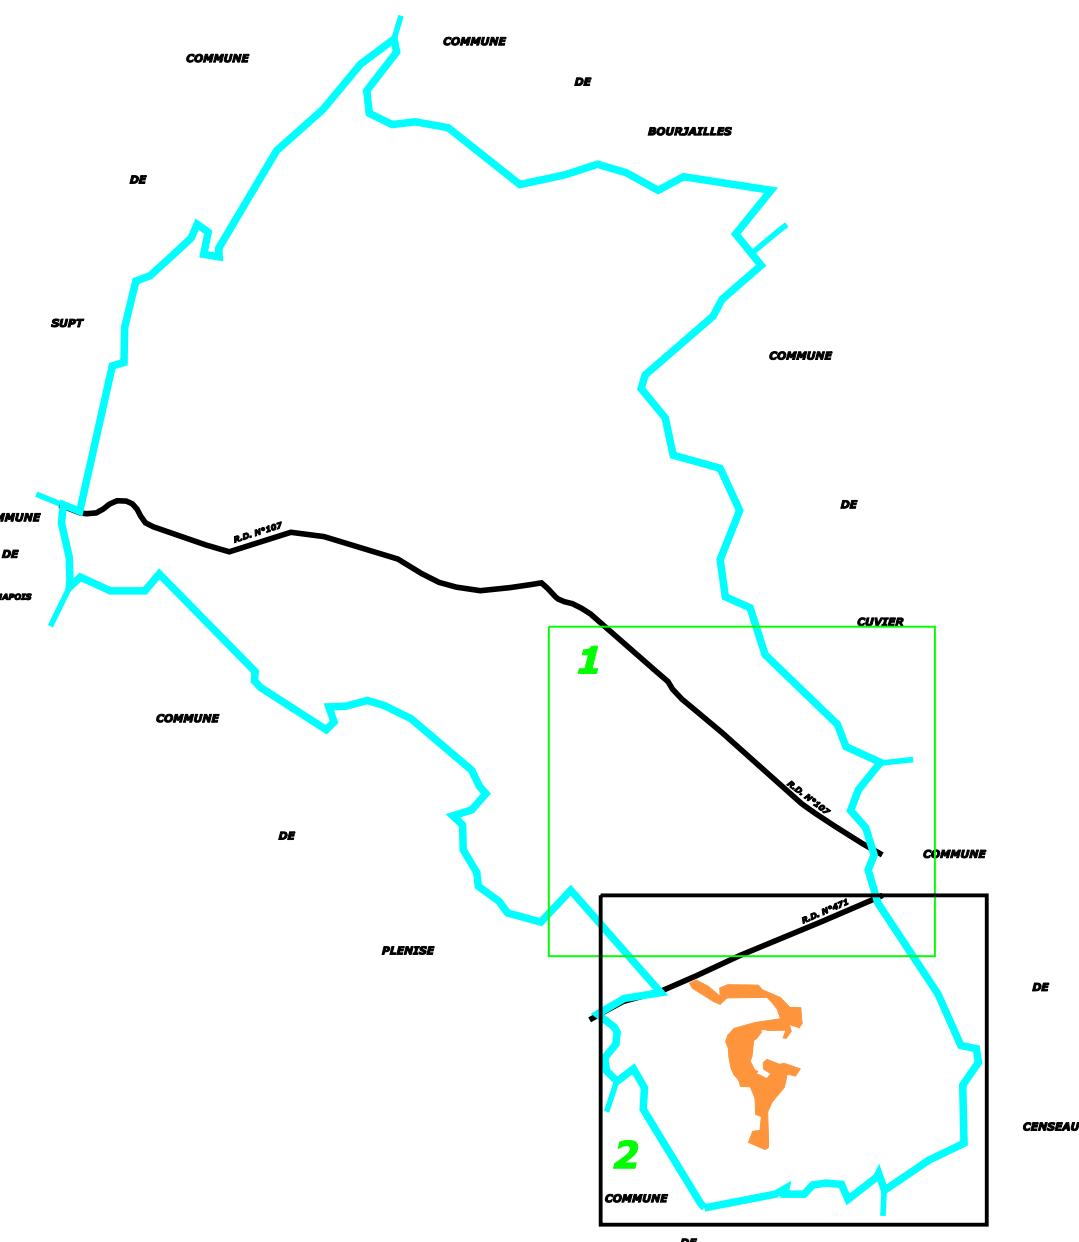

EDITE LE : 13/02/2014 Echelle: 1/2000e **39214.RE02.2**
 DESSINE LE : 25/11/2013 PAR: J.B Dossier: 39214
 MIS A JOUR LE : PAR :

