

Plan Local d'Urbanisme

5b Plans des réseaux d'eau potable






PLU

Approuvé en Conseil Municipal le 03 décembre 2025


Référence : 50103

_Conduite	Equipement	
Autres	Analyseur de chlore	
<Nul>, Distribution	Anti-bélier	
01, Distribution	Boîte à boue	
02, Distribution	Chloration	
03, Distribution	Clapet anti-retour	
04, Distribution	Prélèveur en ligne	
05, Distribution	Soupape	
06, Distribution	Ventouse	
07, Distribution	Equipement public	
08, Distribution	Bassin	
09, Distribution	Borne de puisage	
10, Distribution	Borne fontaine	
Adduction	Bouche d'arrosage	
ecoulement		
Refoulement	Bouche de lavage	
Sous vide	Poteau agricole	
Surpressé	Toilettes publiques	
<toutes les autres valeurs>	Equipement vidange	
Fictif	Purge	
Hors Service	Vidange	
Indisponible	Regulation	
Projet	Réducteur de pression	
_Branche		
incendie	Réducteur de débit	
particulier	Régulateur de pression	
public	Stabilisateur de pression	
vidange	Incendie	
_Branche HS		
<toutes les autres valeurs>	Bouche Incendie	
Fictif	Poteau incendie	
Hors Service	Réserve Incendie	
Indisponible	Ouvrage	
Projet	Autre	
_Vanne		
Vanne	Bache	
Fermé	Captage	
Comptage		
Compteur	Forage	
Débitmètre	Réservoir	
Comptage branchement		
Compteur	Réservoir (semi enterré)	
Nourrice	Réservoir (sur tour)	
Point de pénétration	Station pompage	
Comptage public		
Compteur	Surpression	
Equipement annexe		
Mesure acoustique	Usine de traitement	
Raccord		
Cône de reduction		
Plaque pleine		

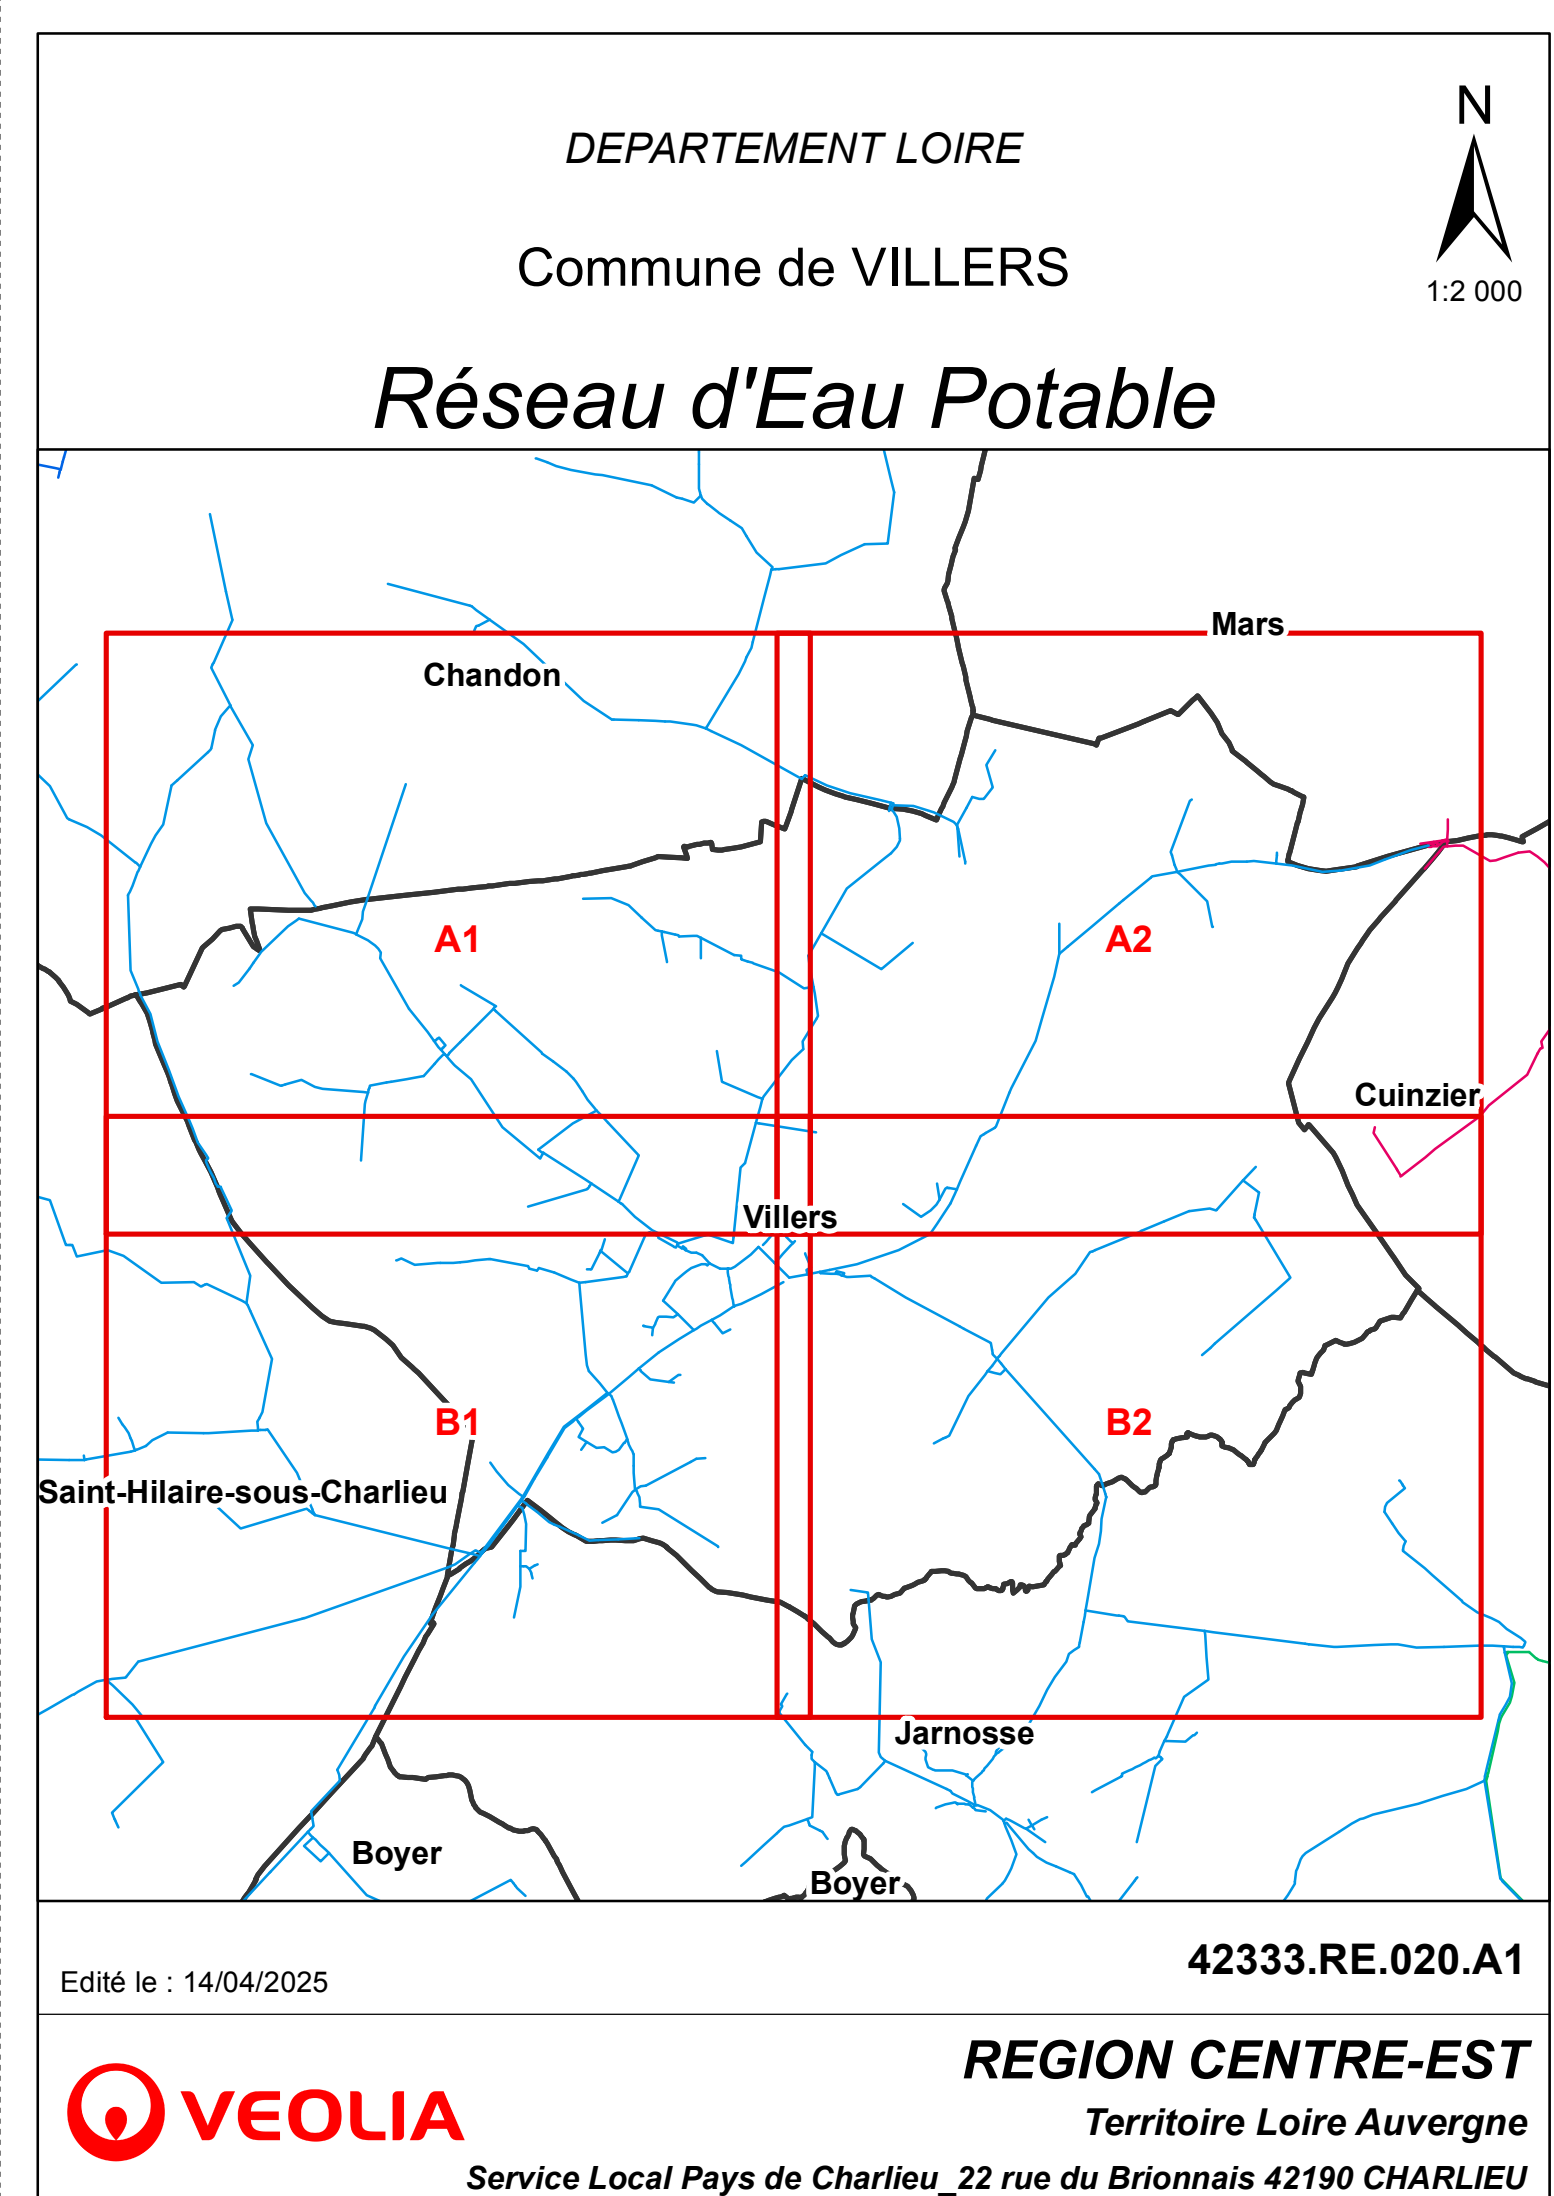

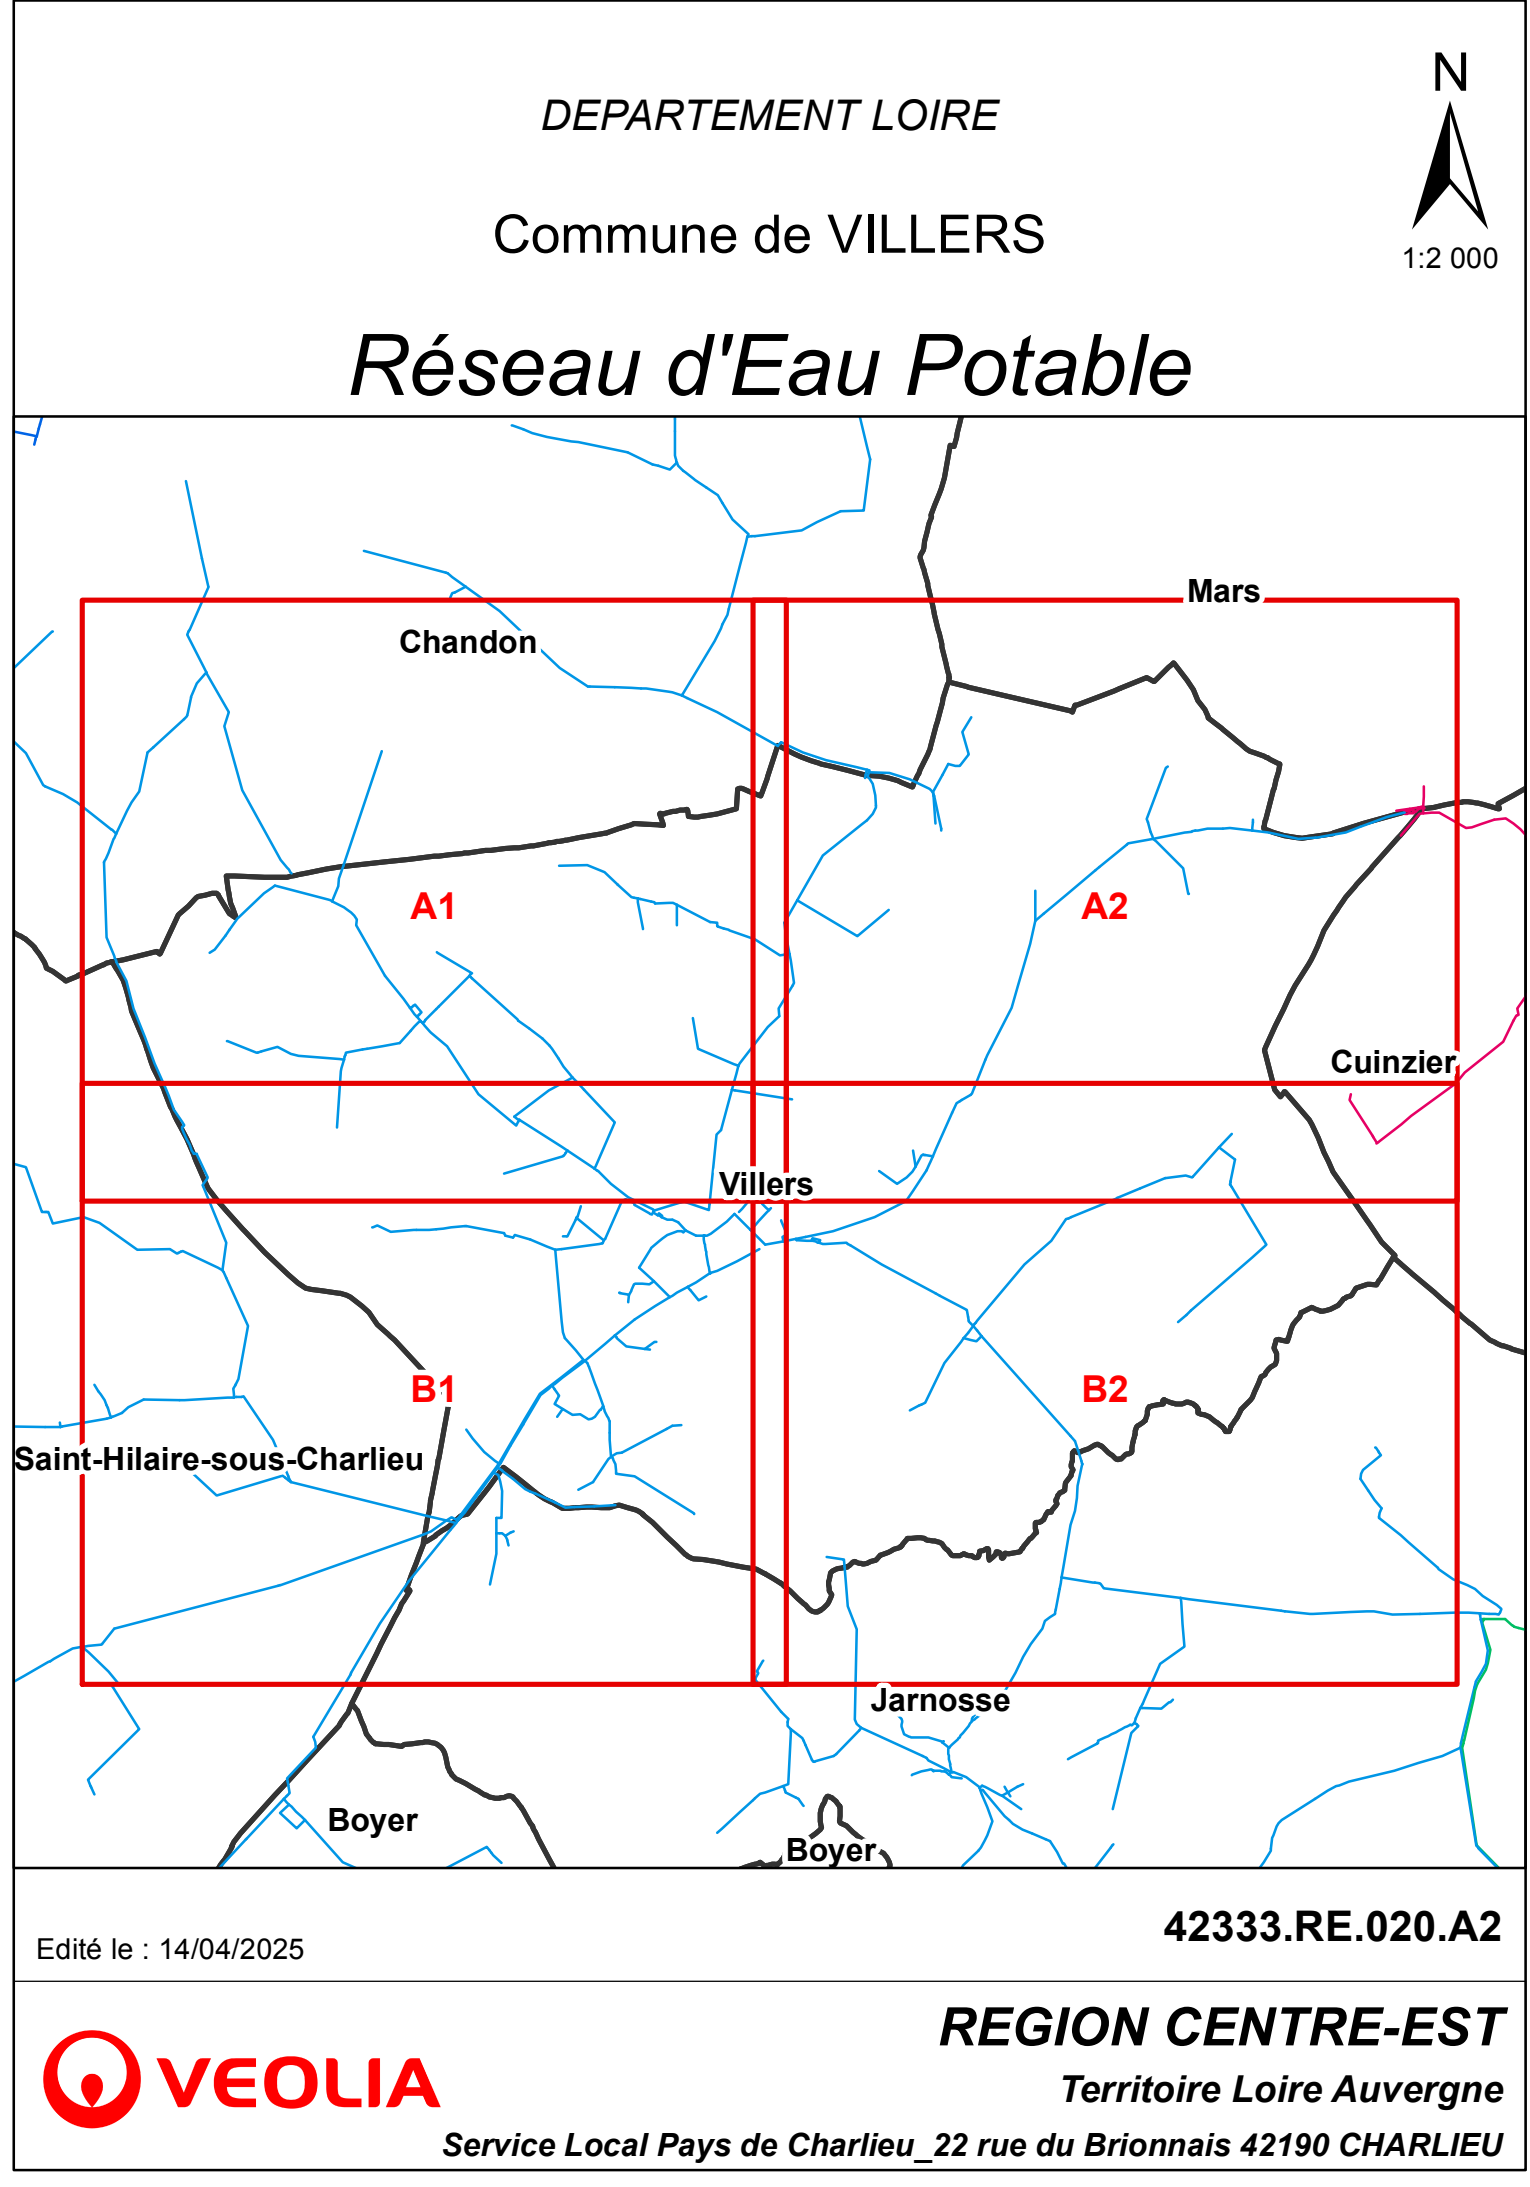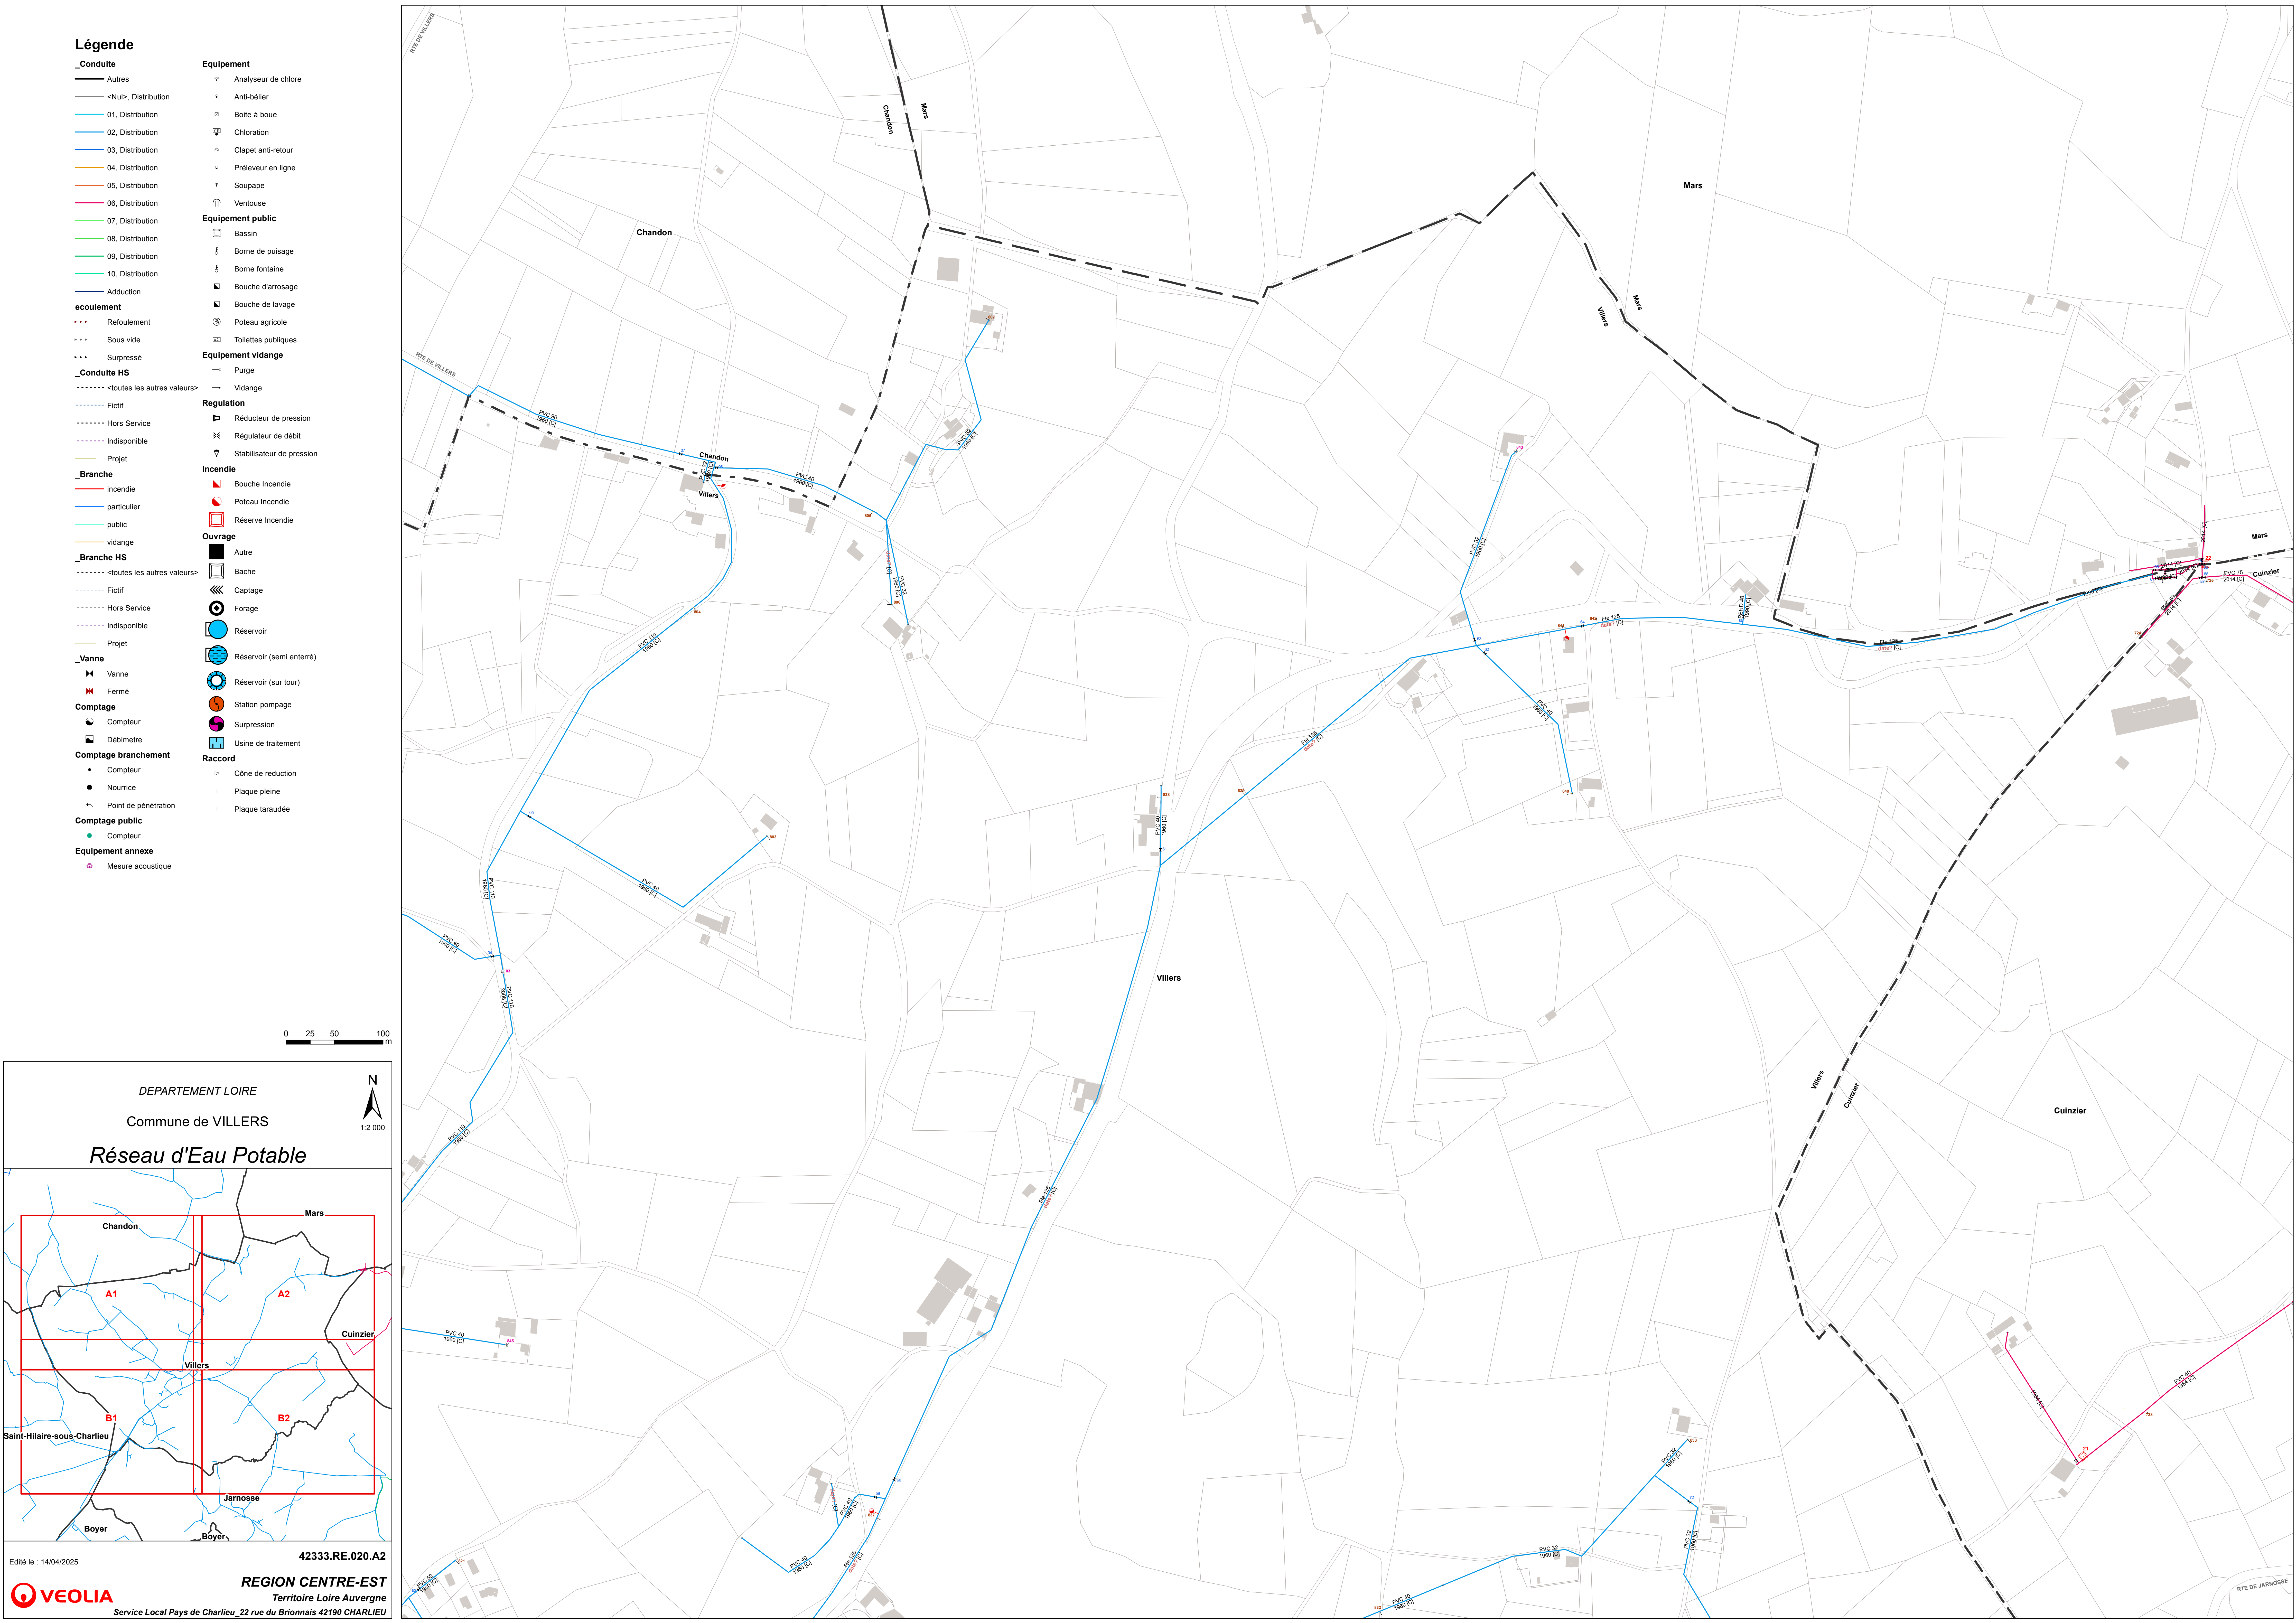

Conduite	Equipement		
Autres	Analyseur de chlore		
<Nul>, Distribution	Anti-bélier		
01, Distribution	Boîte à boue		
02, Distribution	Chloration		
03, Distribution	Clapet anti-retour		
04, Distribution	Prélèveur en ligne		
05, Distribution	Soupape		
06, Distribution	Ventouse		
07, Distribution	Equipement public		
08, Distribution	Bassin		
09, Distribution	Borne de puisage		
10, Distribution	Borne fontaine		
Adduction	Bouche d'arrosage		
ecoulement			
Refoulement	Bouche de lavage		
Sous vide	Poteau agricole		
Surpressé	Toilettes publiques		
Conduite HS	Equipement vidange		
<toutes les autres valeurs>	Purge		
Fictif	Vidange		
Hors Service	Regulation		
Indisponible	Réducteur de pression		
Projet	Régulateur de débit		
_Branche		Stabilisateur de pression	
incendie	Incendie		
particulier	Bouche Incendie		
public	Poteau Incendie		
vidange	Réserve Incendie		
_Branche HS		Ouvrage	
<toutes les autres valeurs>	Aire	Bache	
Fictif	Captage	Forage	
Hors Service	Réservoir	Réservoir (semi enterré)	
Indisponible	Réservoir (sur tour)	Station pompage	
Projet	Suppression	Usine de traitement	
_Vanne		Raccord	
Vanne	Cône de reduction	Plaque pleine	
Fermé	Plaque taraudée		
_Vanne de branche		Comptage	
Vidange	Compteur	Débitmètre	
Comptage		Comptage branchement	
Compteur	Nourrice	Point de pénétration	
Débitmètre	Comptage public		
Nourrice	Compteur		
Point de pénétration	Equipement annexe		
Compteur	Mesure acoustique		

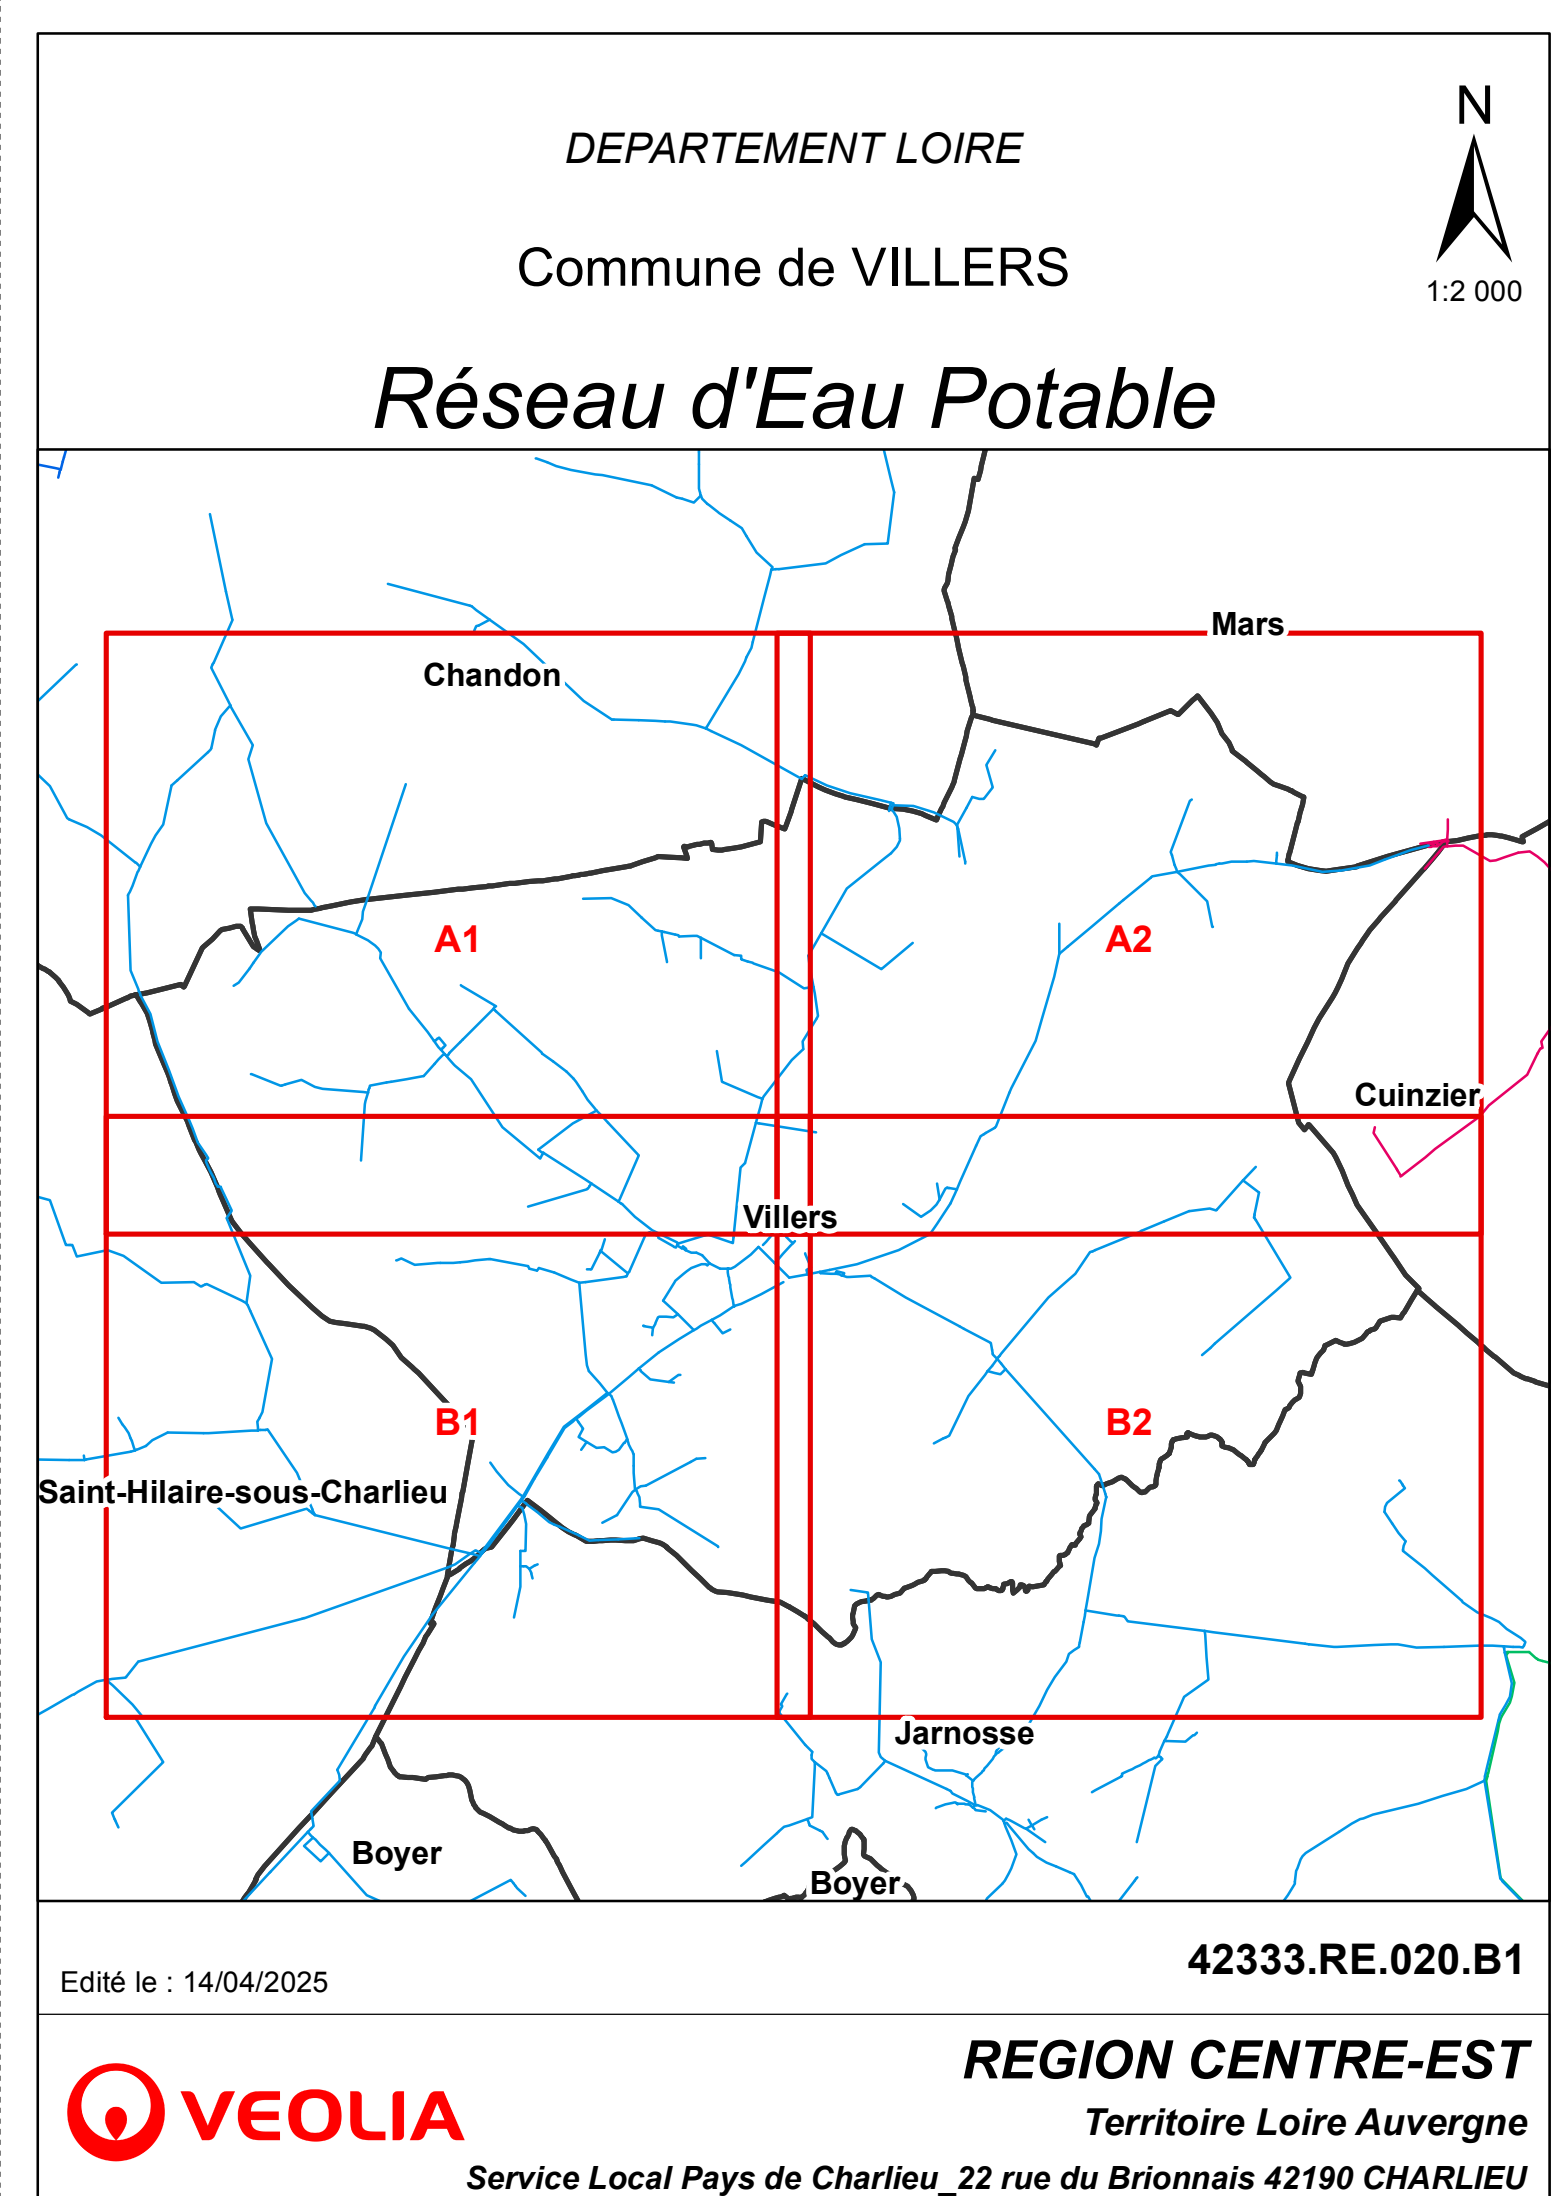

Légende

- _Conduite**
- Autres
 - <Nul>, Distribution
 - 01, Distribution
 - 02, Distribution
 - 03, Distribution
 - 04, Distribution
 - 05, Distribution
 - 06, Distribution
 - 07, Distribution
 - 08, Distribution
 - 09, Distribution
 - 10, Distribution
 - Adduction
- ecoulement**
- Refoulement
 - Sous vide
 - Surpressé
- _Conduite HS**
- <toutes les autres valeurs>
 - Fictif
 - Hors Service
 - Indisponible
 - Projet
- _Branche**
- incendie
 - particulier
 - public
 - vidange
- _Branche HS**
- <toutes les autres valeurs>
 - Fictif
 - Hors Service
 - Indisponible
 - Projet
- _Vanne**
- Vanne
 - Fermé
- _Vanne de branche**
- Vidange
- Comptage**
- Compteur
 - Débitmètre
- Comptage branchement**
- Compteur
 - Nourrice
 - Point de pénétration
- Comptage public**
- Compteur
- Equipement annexe**
- Mesure acoustique
- Equipement**
- Analyseur de chlore
 - Anti-bélier
 - Boîte à boue
 - Chloration
 - Clapet anti-retour
 - Préleveur en ligne
 - Soupape
 - Ventouse
- Equipement public**
- Bassin
 - Borne de puisage
 - Borne fontaine
 - Bouche d'arrosage
 - Bouche de lavage
 - Poteau agricole
 - Toilettes publiques
- Equipement vidange**
- Purge
 - Vidange
- Regulation**
- Réducteur de pression
 - Régulateur de débit
 - Stabilisateur de pression
- Incendie**
- Bouche Incendie
 - Poteau Incendie
 - Réserve Incendie
- Ouvrage**
- Autre
 - Bache
 - Captage
 - Forage
 - Réservoir
 - Réservoir (semi enterré)
 - Réservoir (sur tour)
 - Station pompage
 - Suppression
 - Usine de traitement
- Raccord**
- Cône de reduction
 - Plaque pleine
 - Plaque taraudée

0 25 50 100 m

