


**SYNDICAT INTERCOMMUNAL  
DES EAUX DE PIENNES**  
 8 RUE DU POINT DU JOUR  
 B.P. 90 059  
 54490 PIENNES

**Commune de DOMMARRY-BARONCOURT**

**Réseau Adduction Eau Potable  
Plan de Situation**

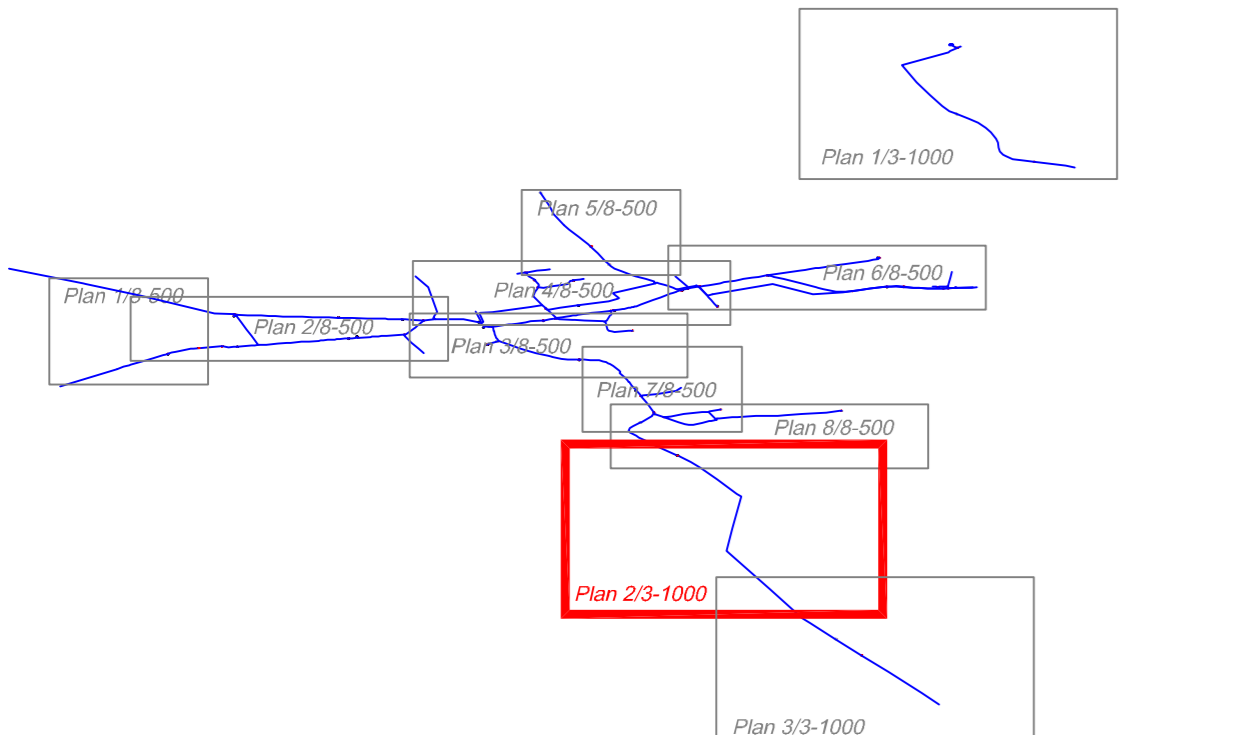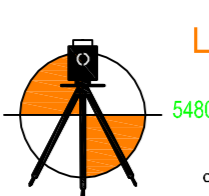

Réalisé le : 25/08/2014	Echelle: 1/1000 Plan 2/3-1000	DATE: 25/08/2014 N° info: 14040-Dommery
Modifié le :	Système planimétrique LAMBERT 93	 <b>LORRAINE TOPO</b> <small>3 rue des Mairies 54800 ABBEVILLE LES COMPIEGNES Tél: 03 83 88 02 88 www.lorraine-topo.com</small>
	Système altimétrique I.G.N. Normal 69	



SYNDICAT INTERCOMMUNAL  
DES EAUX DE PIENNES  
8 RUE DU POINT DU JOUR  
B.P. 90 059  
54490 PIENNES


Commune de DOMMARY-BARONCOURT

**Réseau Adduction Eau Potable  
Plan de Situation**

Réalisé le : 25/08/2014	Echelle: 1/500 Plan 2/8-500	DATE: 25/08/2014 N° info: 14040-Dommarmy
Modifié le :	Système planimétrique LAMBERT 93	LORRAINE TOPO 3 rue de la Poste 54501 LORVILLE CEDEX 02 03 83 59 09 08 www.lorraine-topo.com
	Système altimétrique I.G.N. Normal 69	Plan réalisé par GUYARD Olivier



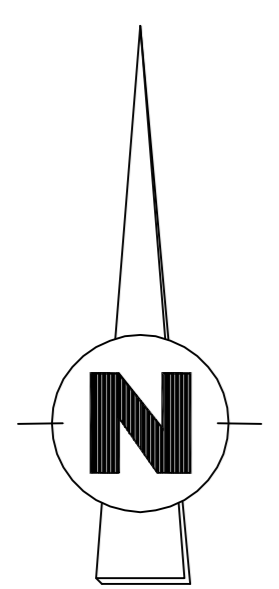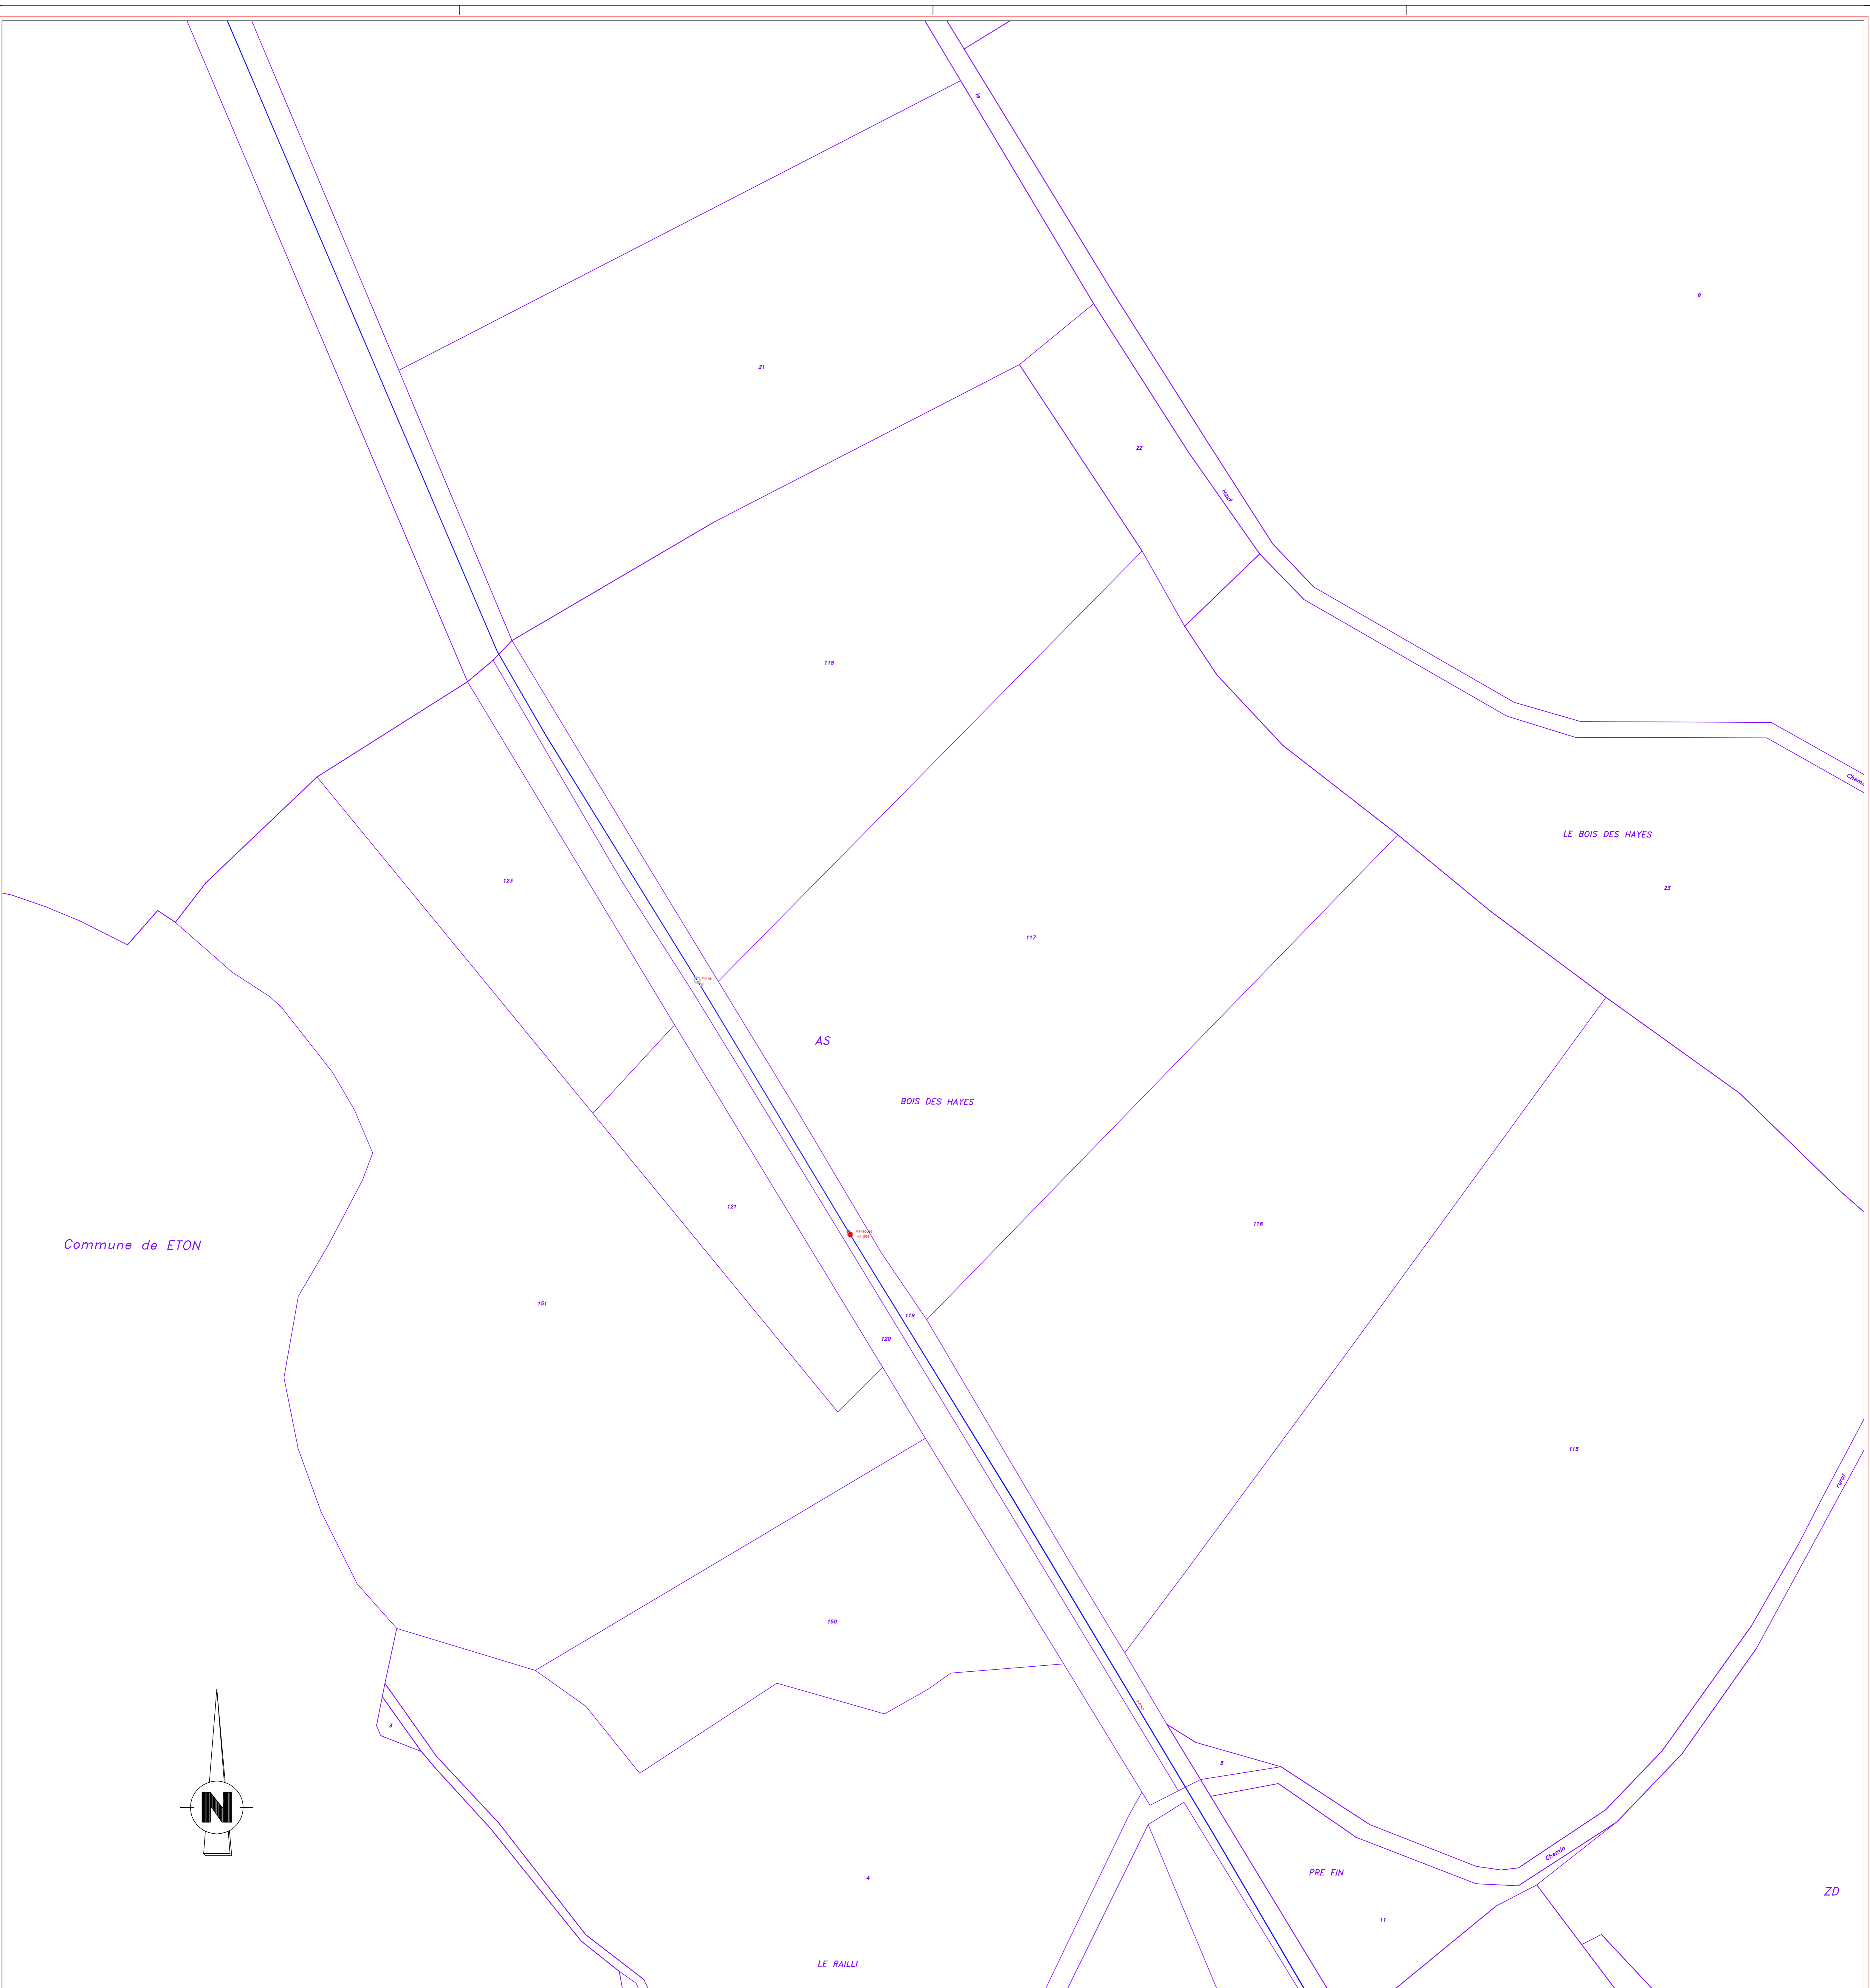


 



**SYNDICAT INTERCOMMUNAL  
DES EAUX DE PIENNES**  
8 RUE DU POINT DU JOUR  
B.P. 90 059  
54490 PIENNES


**Commune de DOMMARY-BARONCOURT**

**Réseau Adduction Eau Potable  
Plan de Situation**

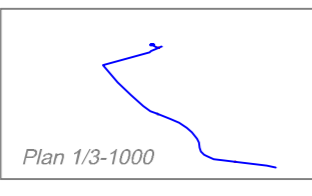  
Plan 1/2-1000

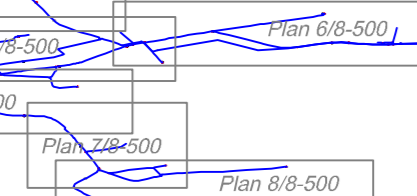
  
Plan 2/3-1000

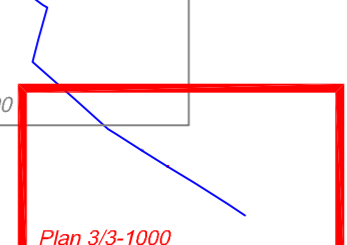  
Plan 3/3-1000

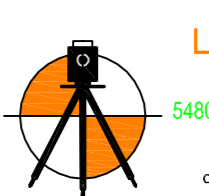Réalisé le : 25/08/2014	Echelle: 1/1000 Plan 3/3-1000	DATE: 25/08/2014 N° info: 14040-Dommery
Modifié le :	Système planimétrique LAMBERT 93	 <b>LORRAINE TOPO</b> 3 rue de la Poste 54800 ABBEVILLE-LES-CONFLANS Tél: 03 83 18 02 81 contact: etienne.klein@lorrainetopo.fr <small>Créé en 2007</small>
	Système altimétrique I.G.N. Normal 69	






 



SYNDICAT INTERCOMMUNAL  
DES EAUX DE PIENNES  
8 RUE DU POINT DU JOUR  
B.P. 90 059  
54490 PIENNES

Commune de DOMMARY-BARONCOURT

Réseau Adduction Eau Potable  
Plan de Situation

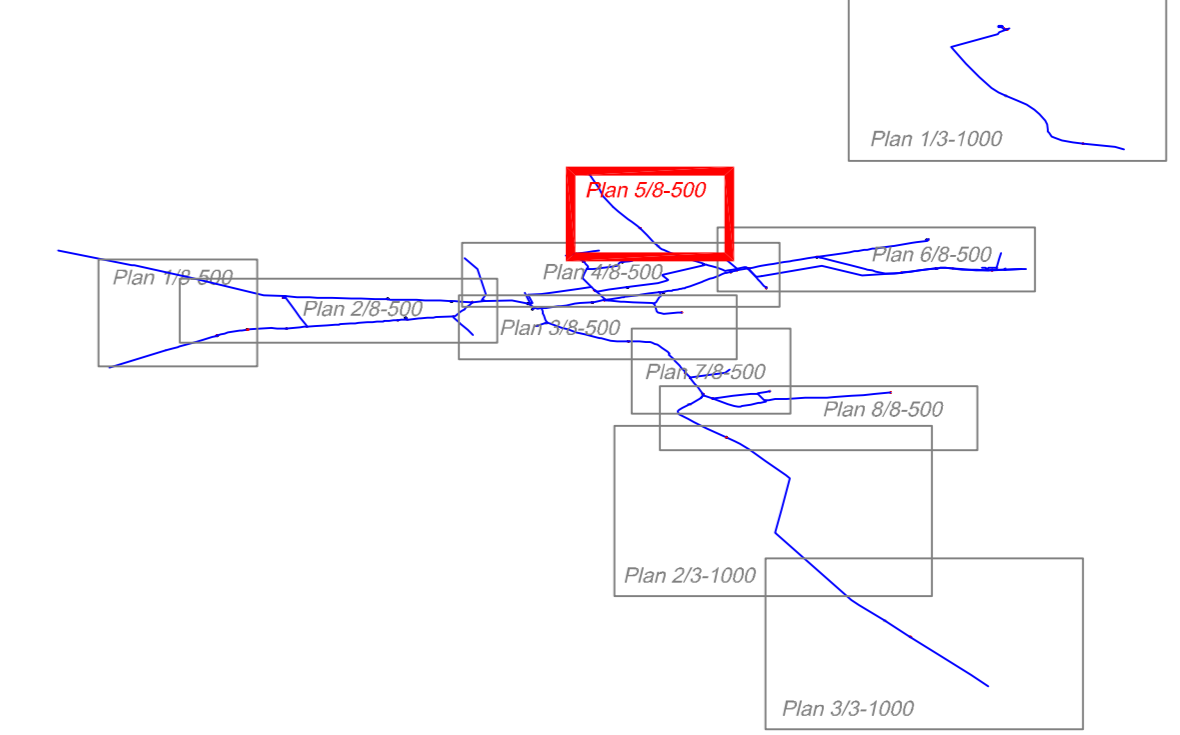

Réalisé le : 25/08/2014	Echelle: 1/500 Plan 5/8-500	DATE: 25/08/2014
Modifié le :	Système planimétrique LAMBERT 93	N° info: 14040-Dommery
	Système altimétrique I.G.N. Normal 69	LORRAINE TOPO 3 rue de la Naus 54500 ARBEVALE-LES-BOIS Tél. 03 83 86 09 88 www.lorraine-topo.com

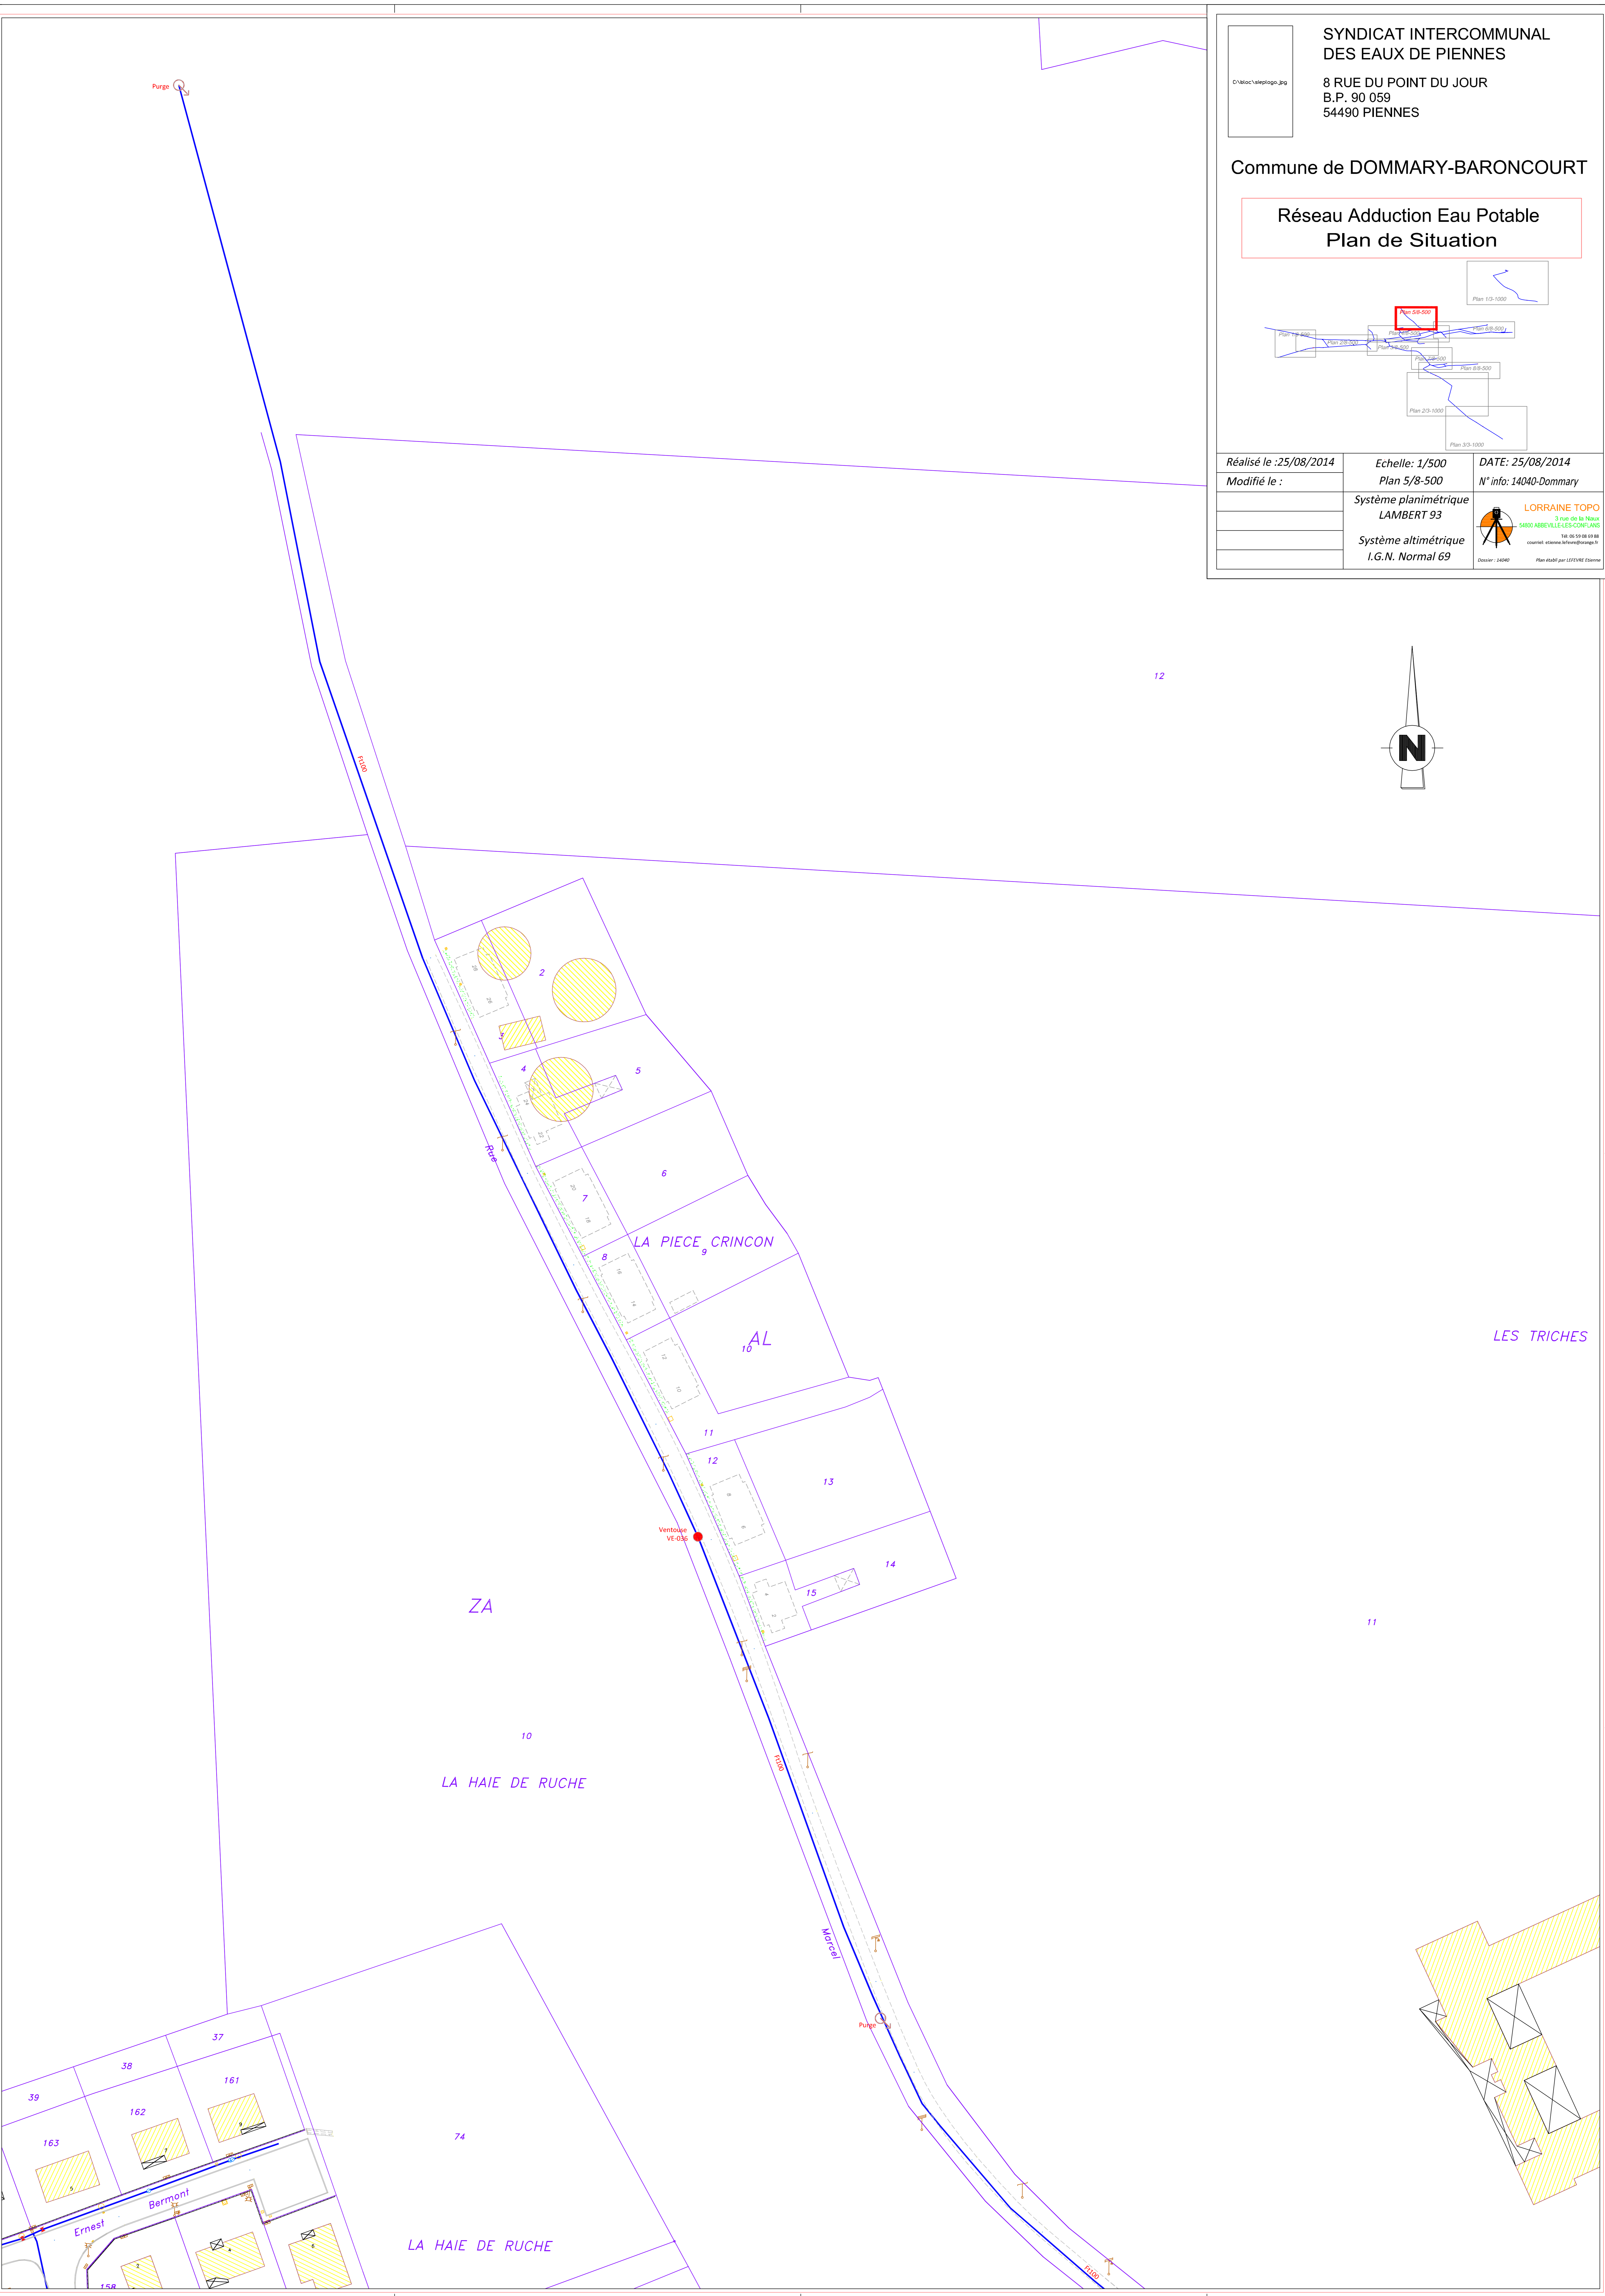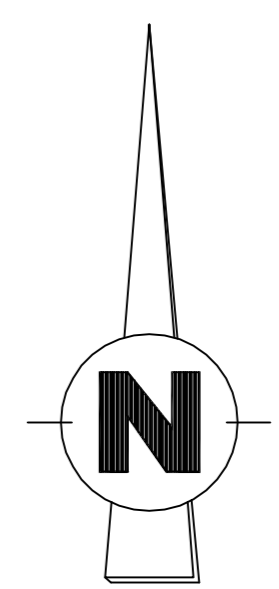







SYNDICAT INTERCOMMUNAL  
 DES EAUX DE PIENNES  
 8 RUE DU POINT DU JOUR  
 B.P. 90 059  
 54490 PIENNES

Commune de DOMMARY-BARONCOURT

**Réseau Adduction Eau Potable**  
**Plan de Situation**

Réalisé le : 25/08/2014	Echelle: 1/500 Plan 8/8-500	DATE: 25/08/2014 N° info: 14040-Dommary
Modifié le :	Système planimétrique LAMBERT 93	
	Système altimétrique I.G.N. Normal 69	