

DEPARTEMENT DE LA MEUSE

COMMUNE DE GEVILLE

CORNIEVILLE

PLAN LOCAL D'URBANISME

DEPARTEMENT DE LA MEUSE

COMMUNE DE GEVILLE

CORNIEVILLE

PLAN LOCAL D'URBANISME

DEPARTEMENT DE LA MEUSE

COMMUNE DE GEVILLE

CORNIEVILLE

PLAN LOCAL D'URBANISME

RESEAU D'EAU POTABLE



ECHELLE 1/2000

RESEAU D'EAU POTABLE

ECHELLE 1/2000

	Réseau d'eau potable
	Poteau incendie

	Réseau d'eau potable
	Poteau incendie

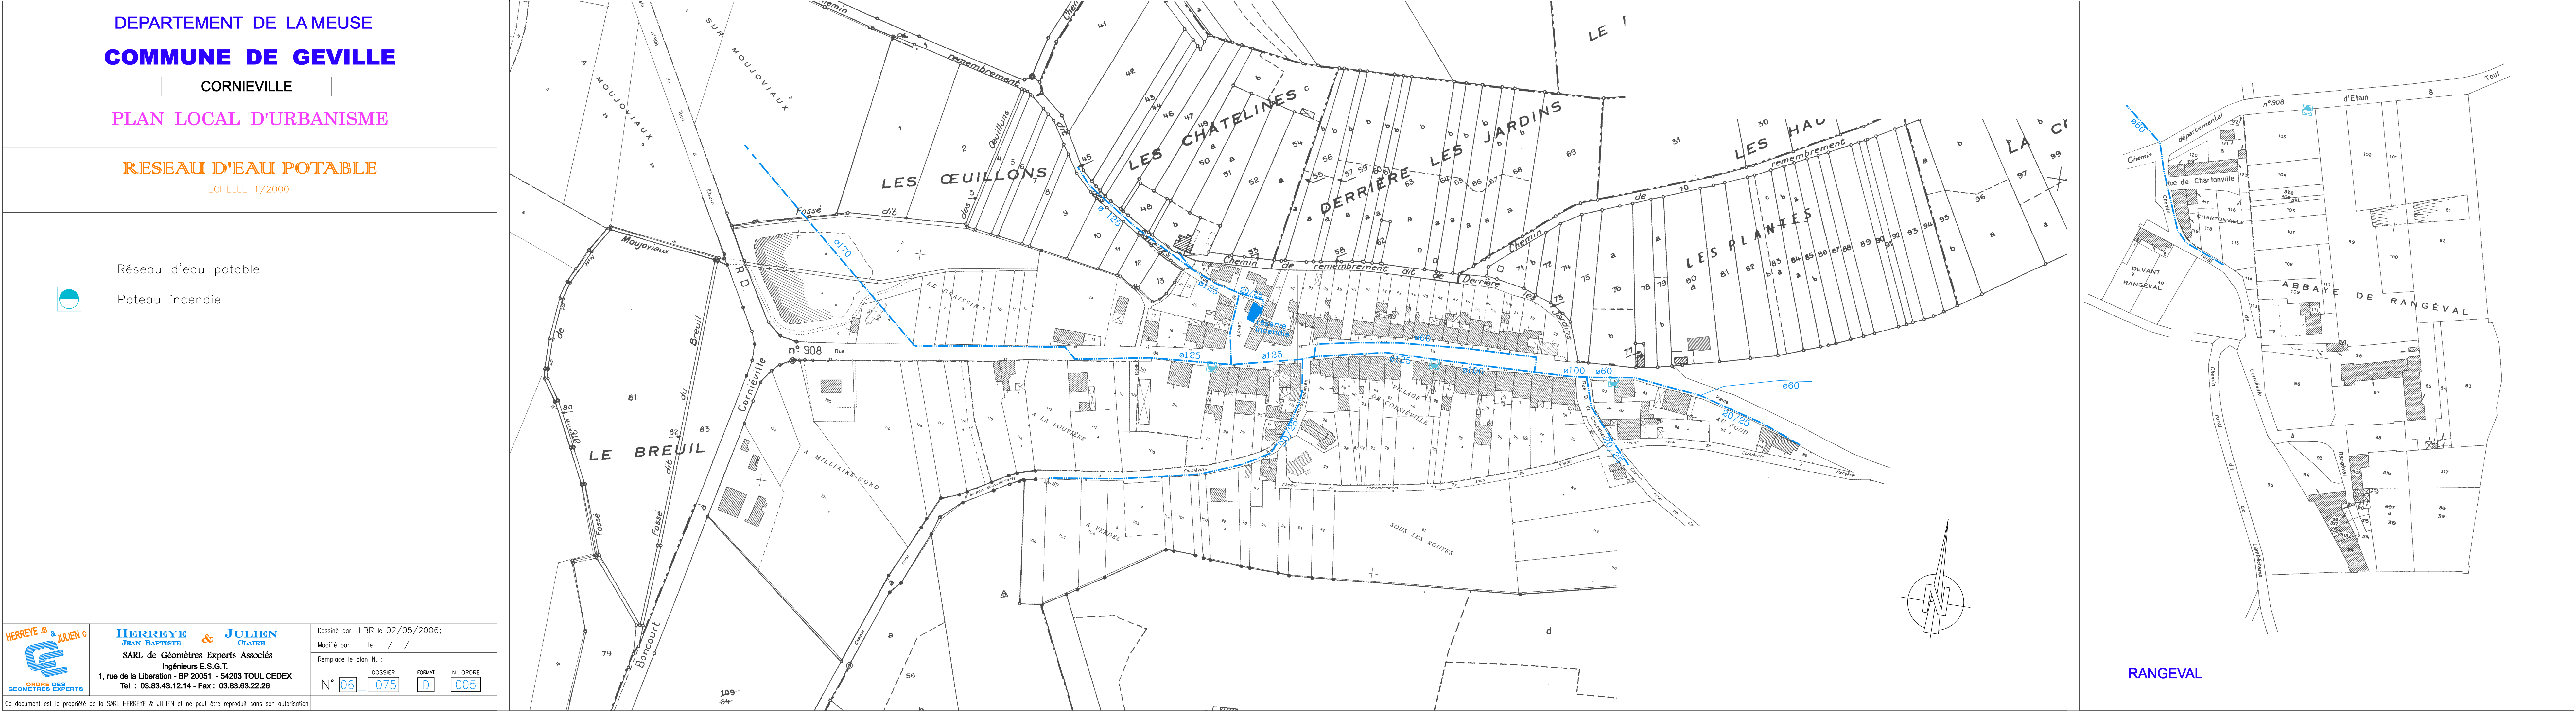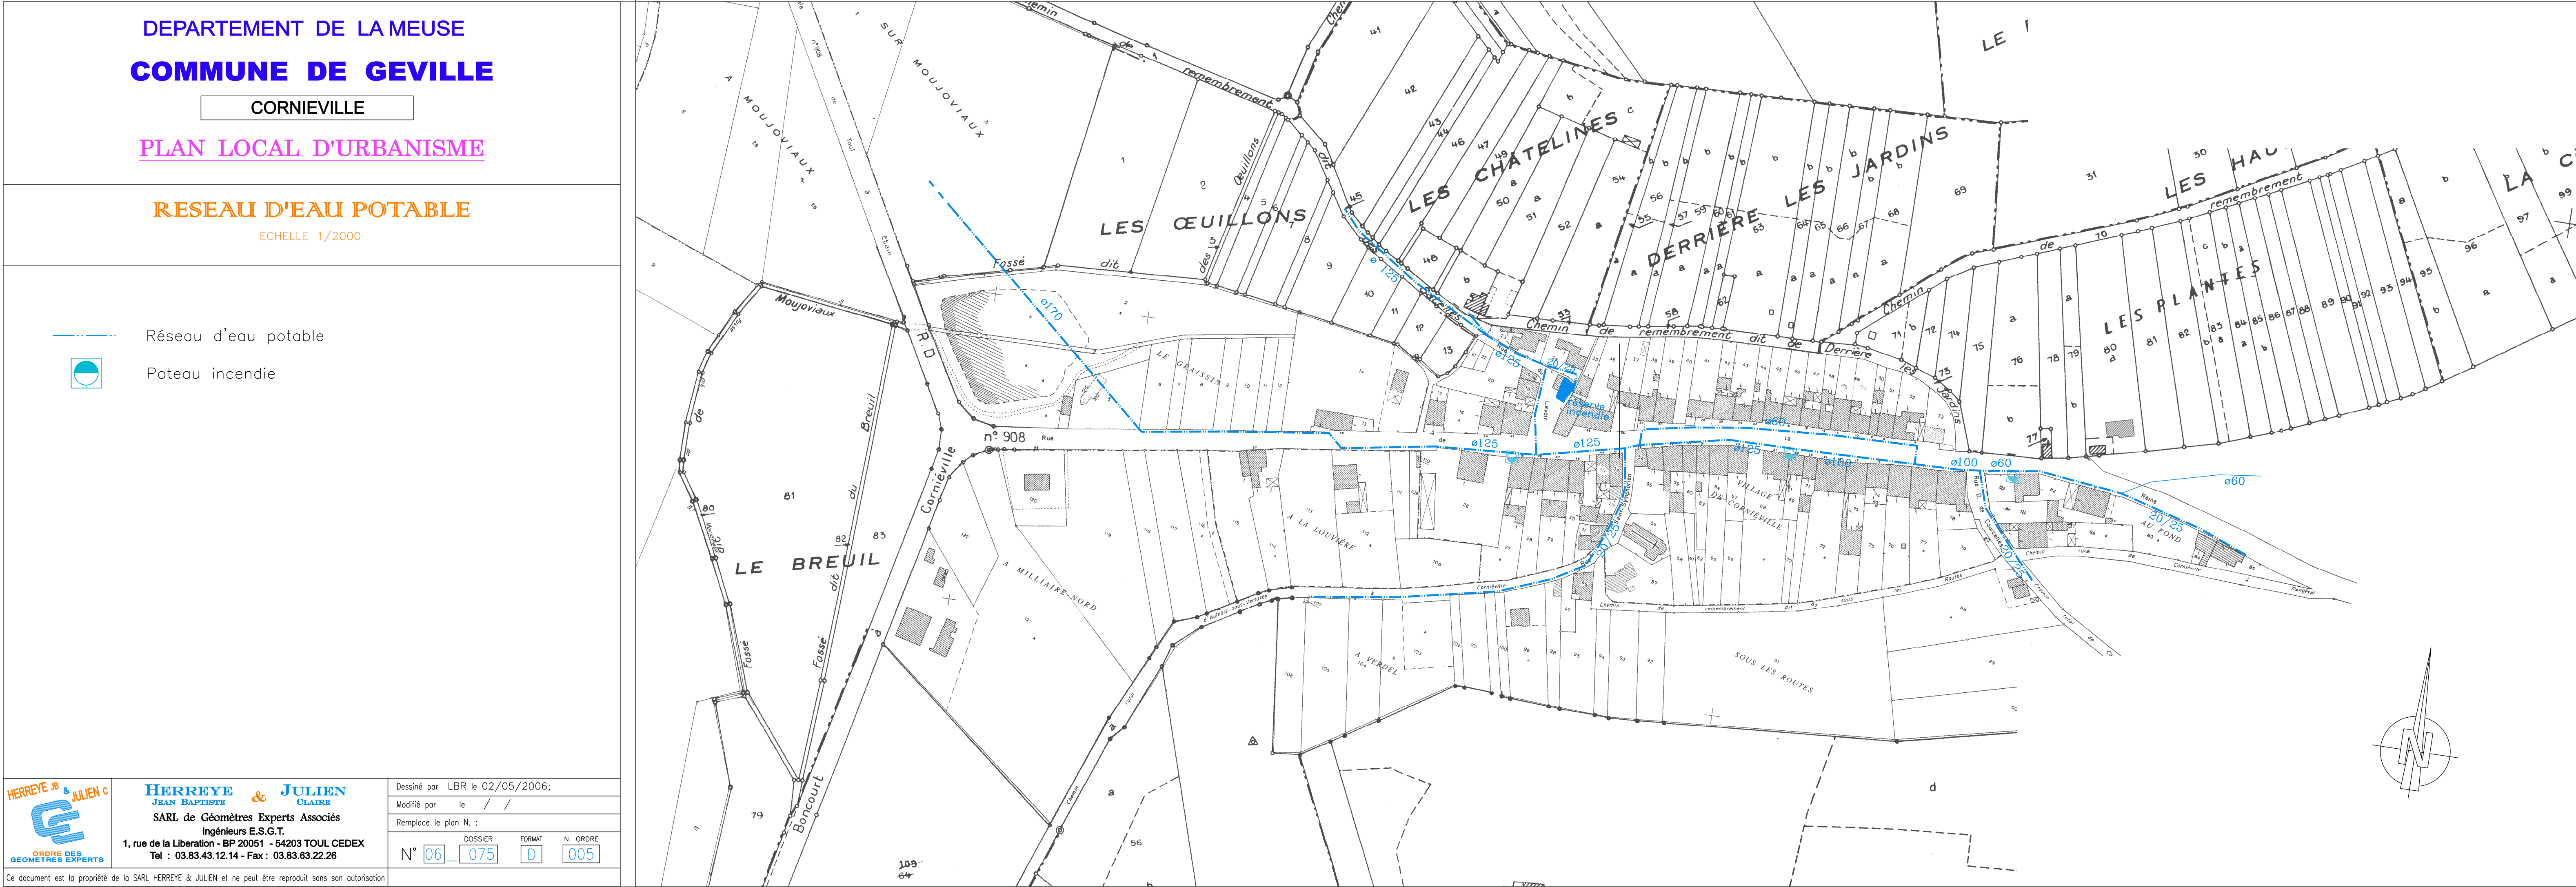

DEPARTEMENT DE LA MEUSE

COMMUNE DE GEVILLE

CORNIEVILLE

PLAN LOCAL D'URBANISME

RESEAU D'EAU POTABLE

ECHELLE 1/2000

Réseau d'eau potable

Poteau incendie

HERREYE & JULIEN C

HERREYE & JULIEN
JEAN BAPTISTE & CLAIRE
SARL de Géomètres Experts Associés
Ingénieurs E.S.G.T.
1, rue de la Libération - BP 20051 - 54203 TOUL CEDEX
Tél : 03.83.43.12.14 - Fax : 03.83.63.22.26

Dessiné par LBR le 02/05/2006;

Modifié par le / /

Remplace le plan N. :

N°

06

075

D

005

RANGEVAL


DEPARTEMENT DE LA MEUSE
COMMUNE DE GEVILLE

GIRONVILLE SOUS LES COTES

PLAN LOCAL D'URBANISME

RESEAU D'EAU POTABLE

ECHELLE 1/2000

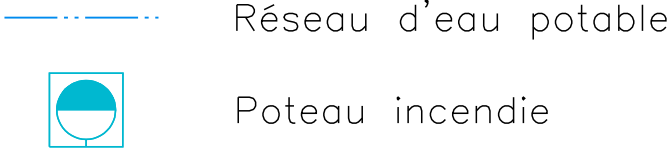

DEPARTEMENT DE LA MEUSE
COMMUNE DE GEVILLE

JOUY SOUS LES COTES

PLAN LOCAL D'URBANISME

RESEAU D'EAU POTABLE

ECHELLE 1/2000

— Réseau d'eau potable



Poteau incendie

