
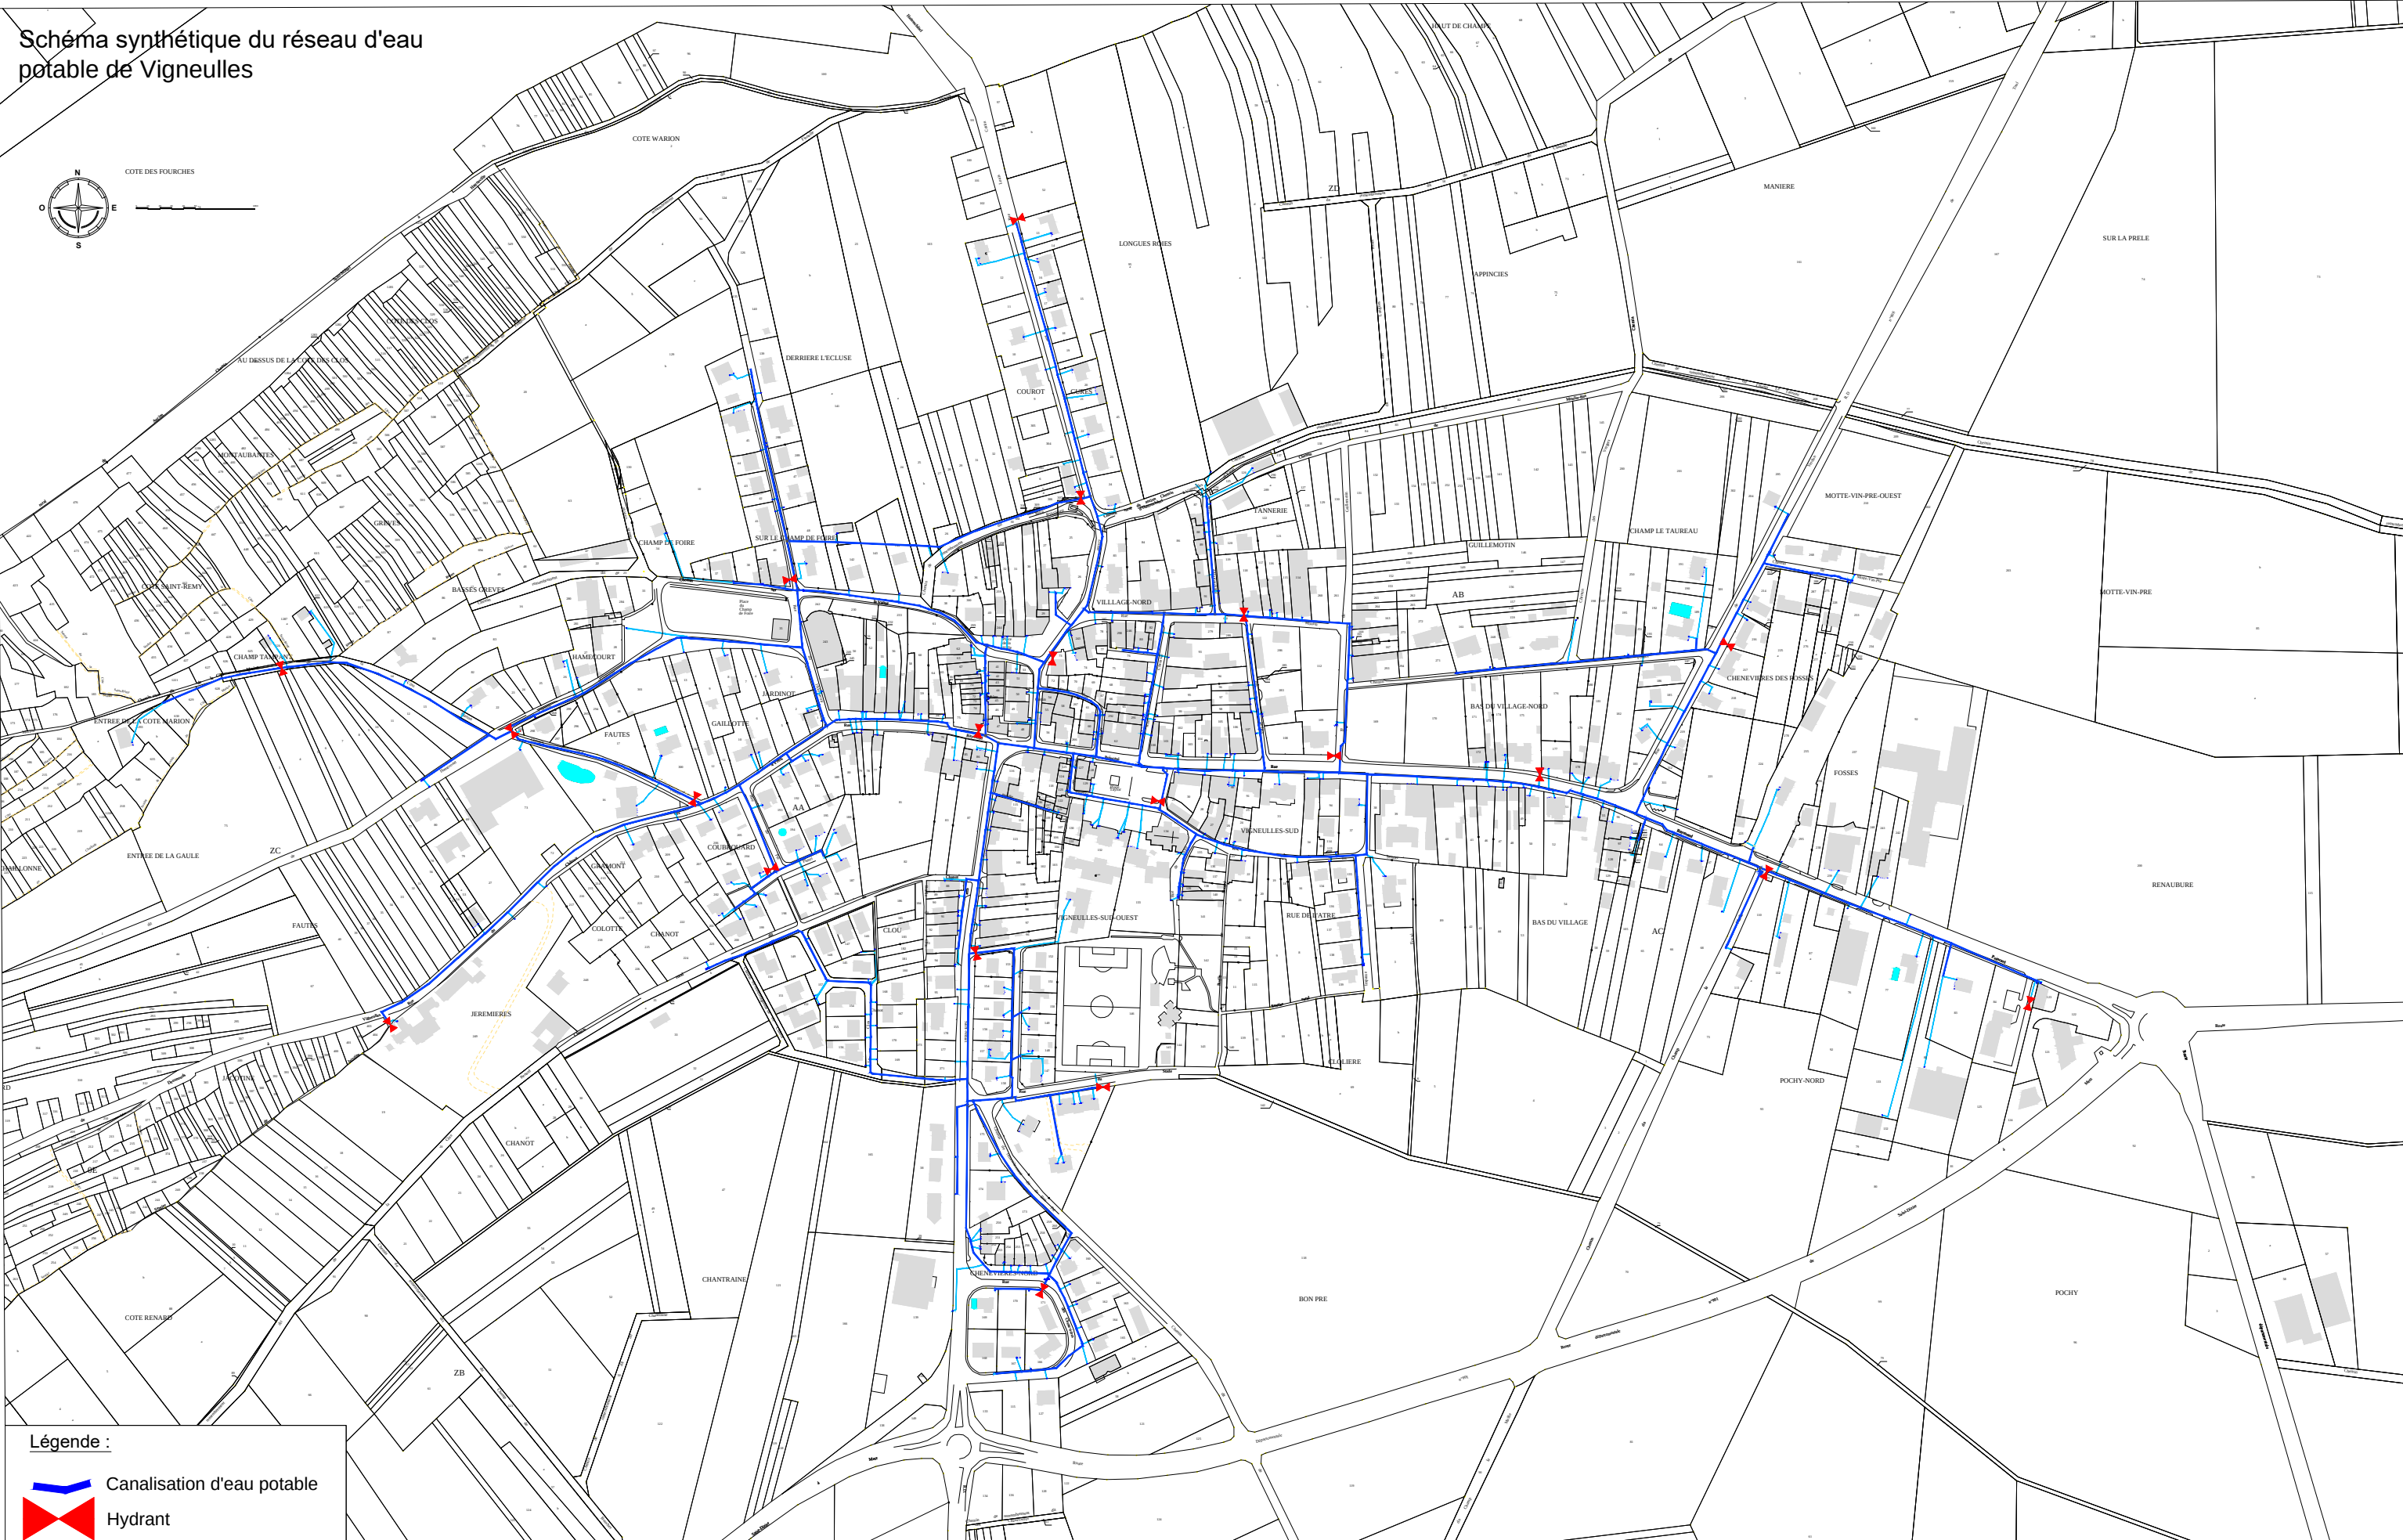


Schéma synthétique du réseau d'eau potable de Vigneulles

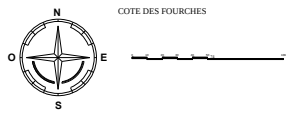

Légende :

 Canalisation d'eau potable

 Hydrant


Schéma synthétique du réseau d'eau potable de Billy-sous-les-Côtes



Légende :

-  Canalisation d'eau potable
-  Hydrant

Schéma synthétique du réseau d'eau potable de Creuë

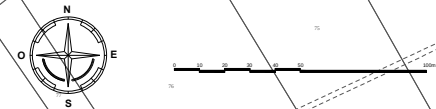

Légende :

-  Canalisation d'eau potable
-  Hydrant

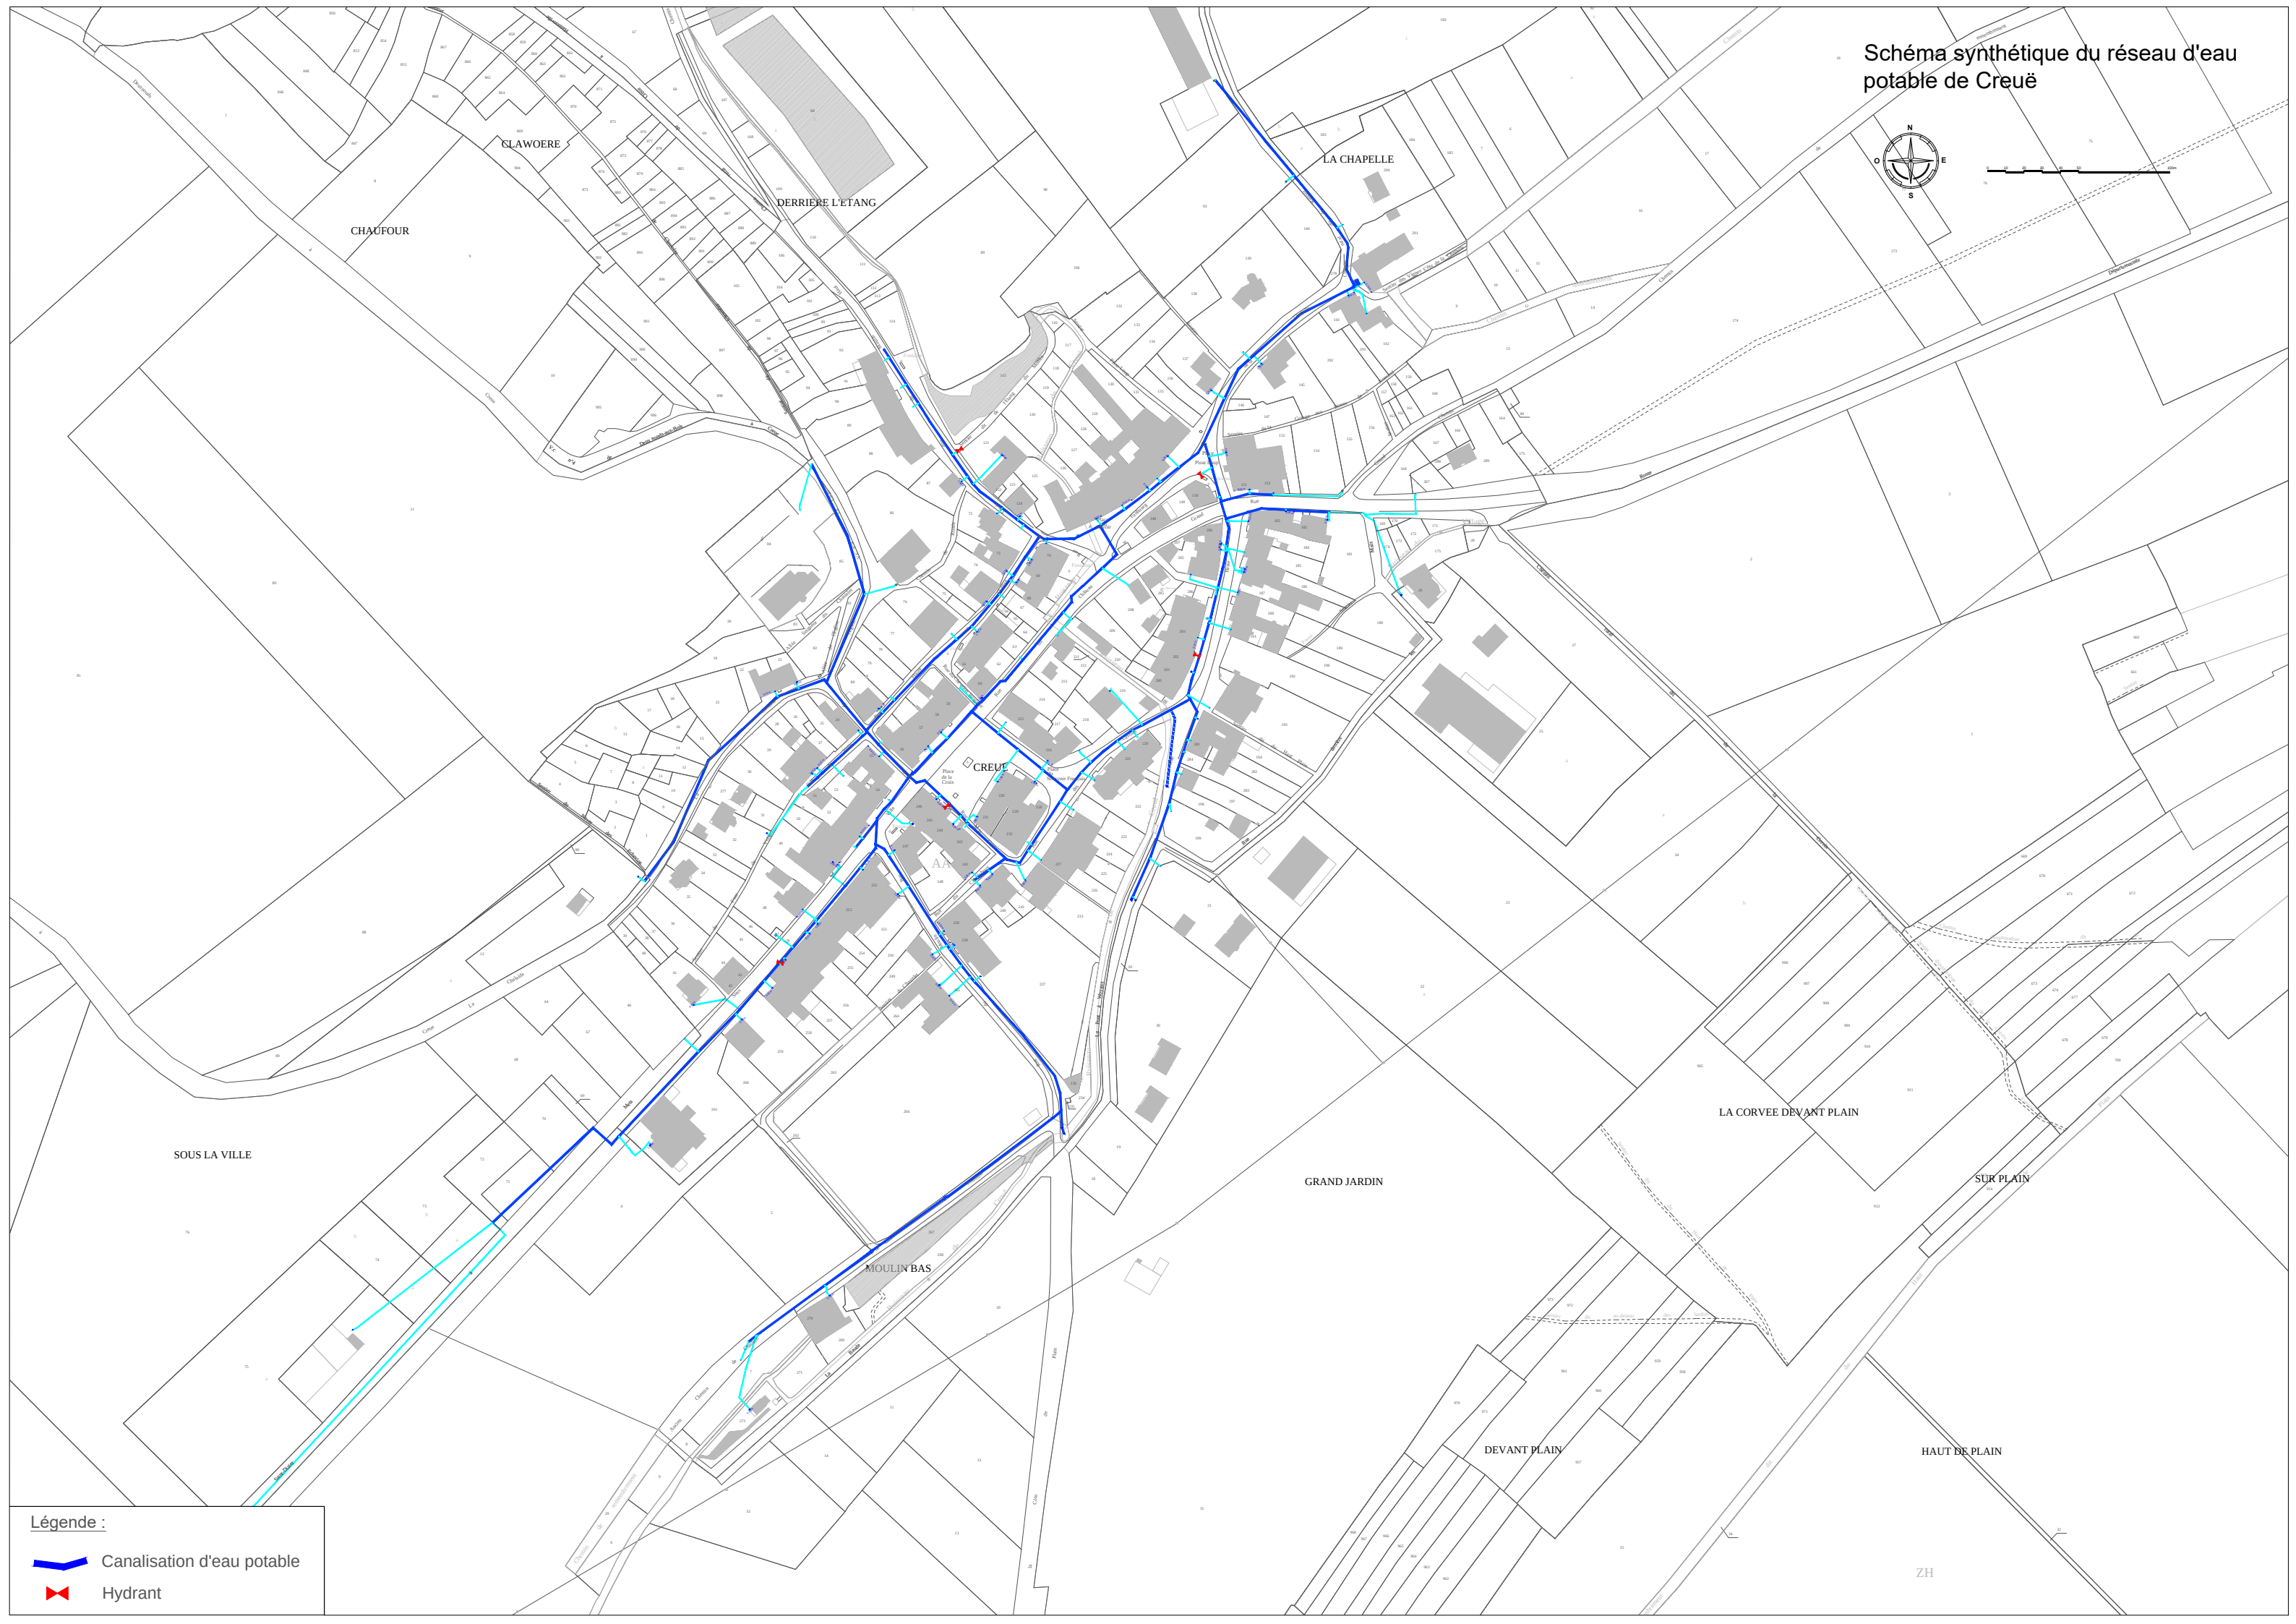


Schéma synthétique du réseau d'eau potable de Hattonchâtel



Légende :

-  Canalisations d'eau potable
-  Hydrant

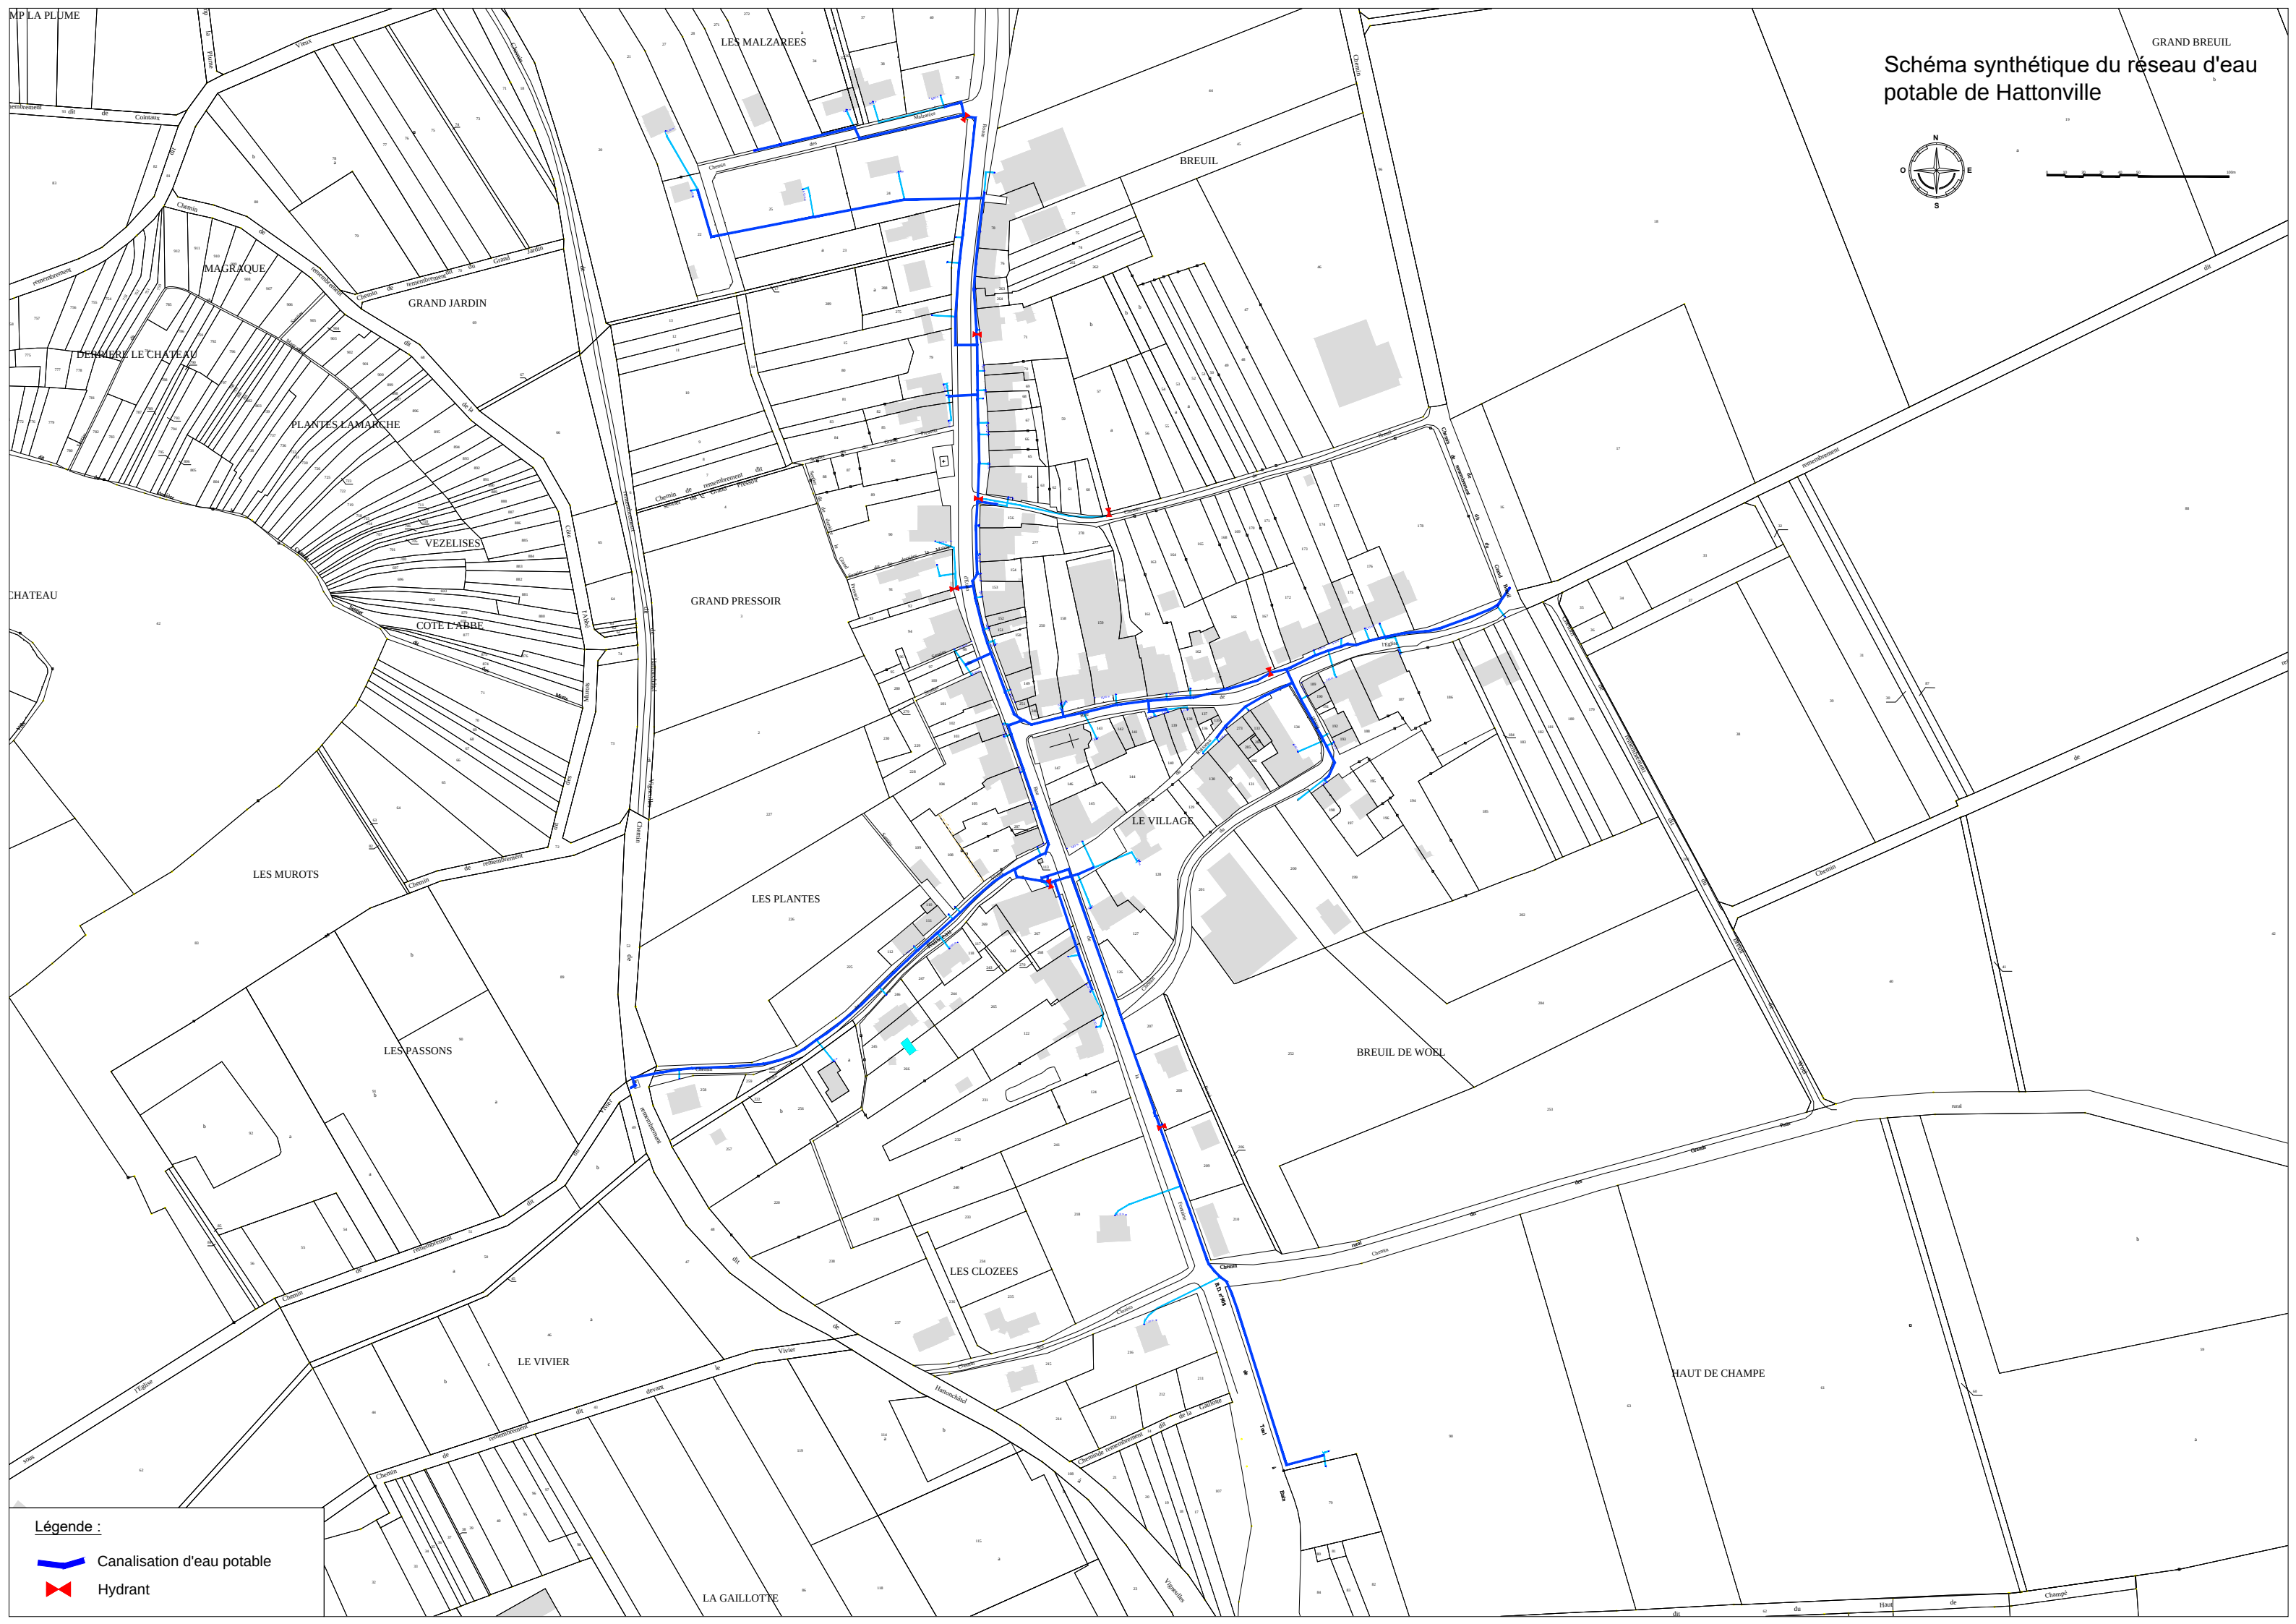


Schéma synthétique du réseau d'eau potable de Hattonville



Légende :

- Canalisation d'eau potable
- Hydrant

P	lan
L	ocal
U	rbanisme

1 / 2000



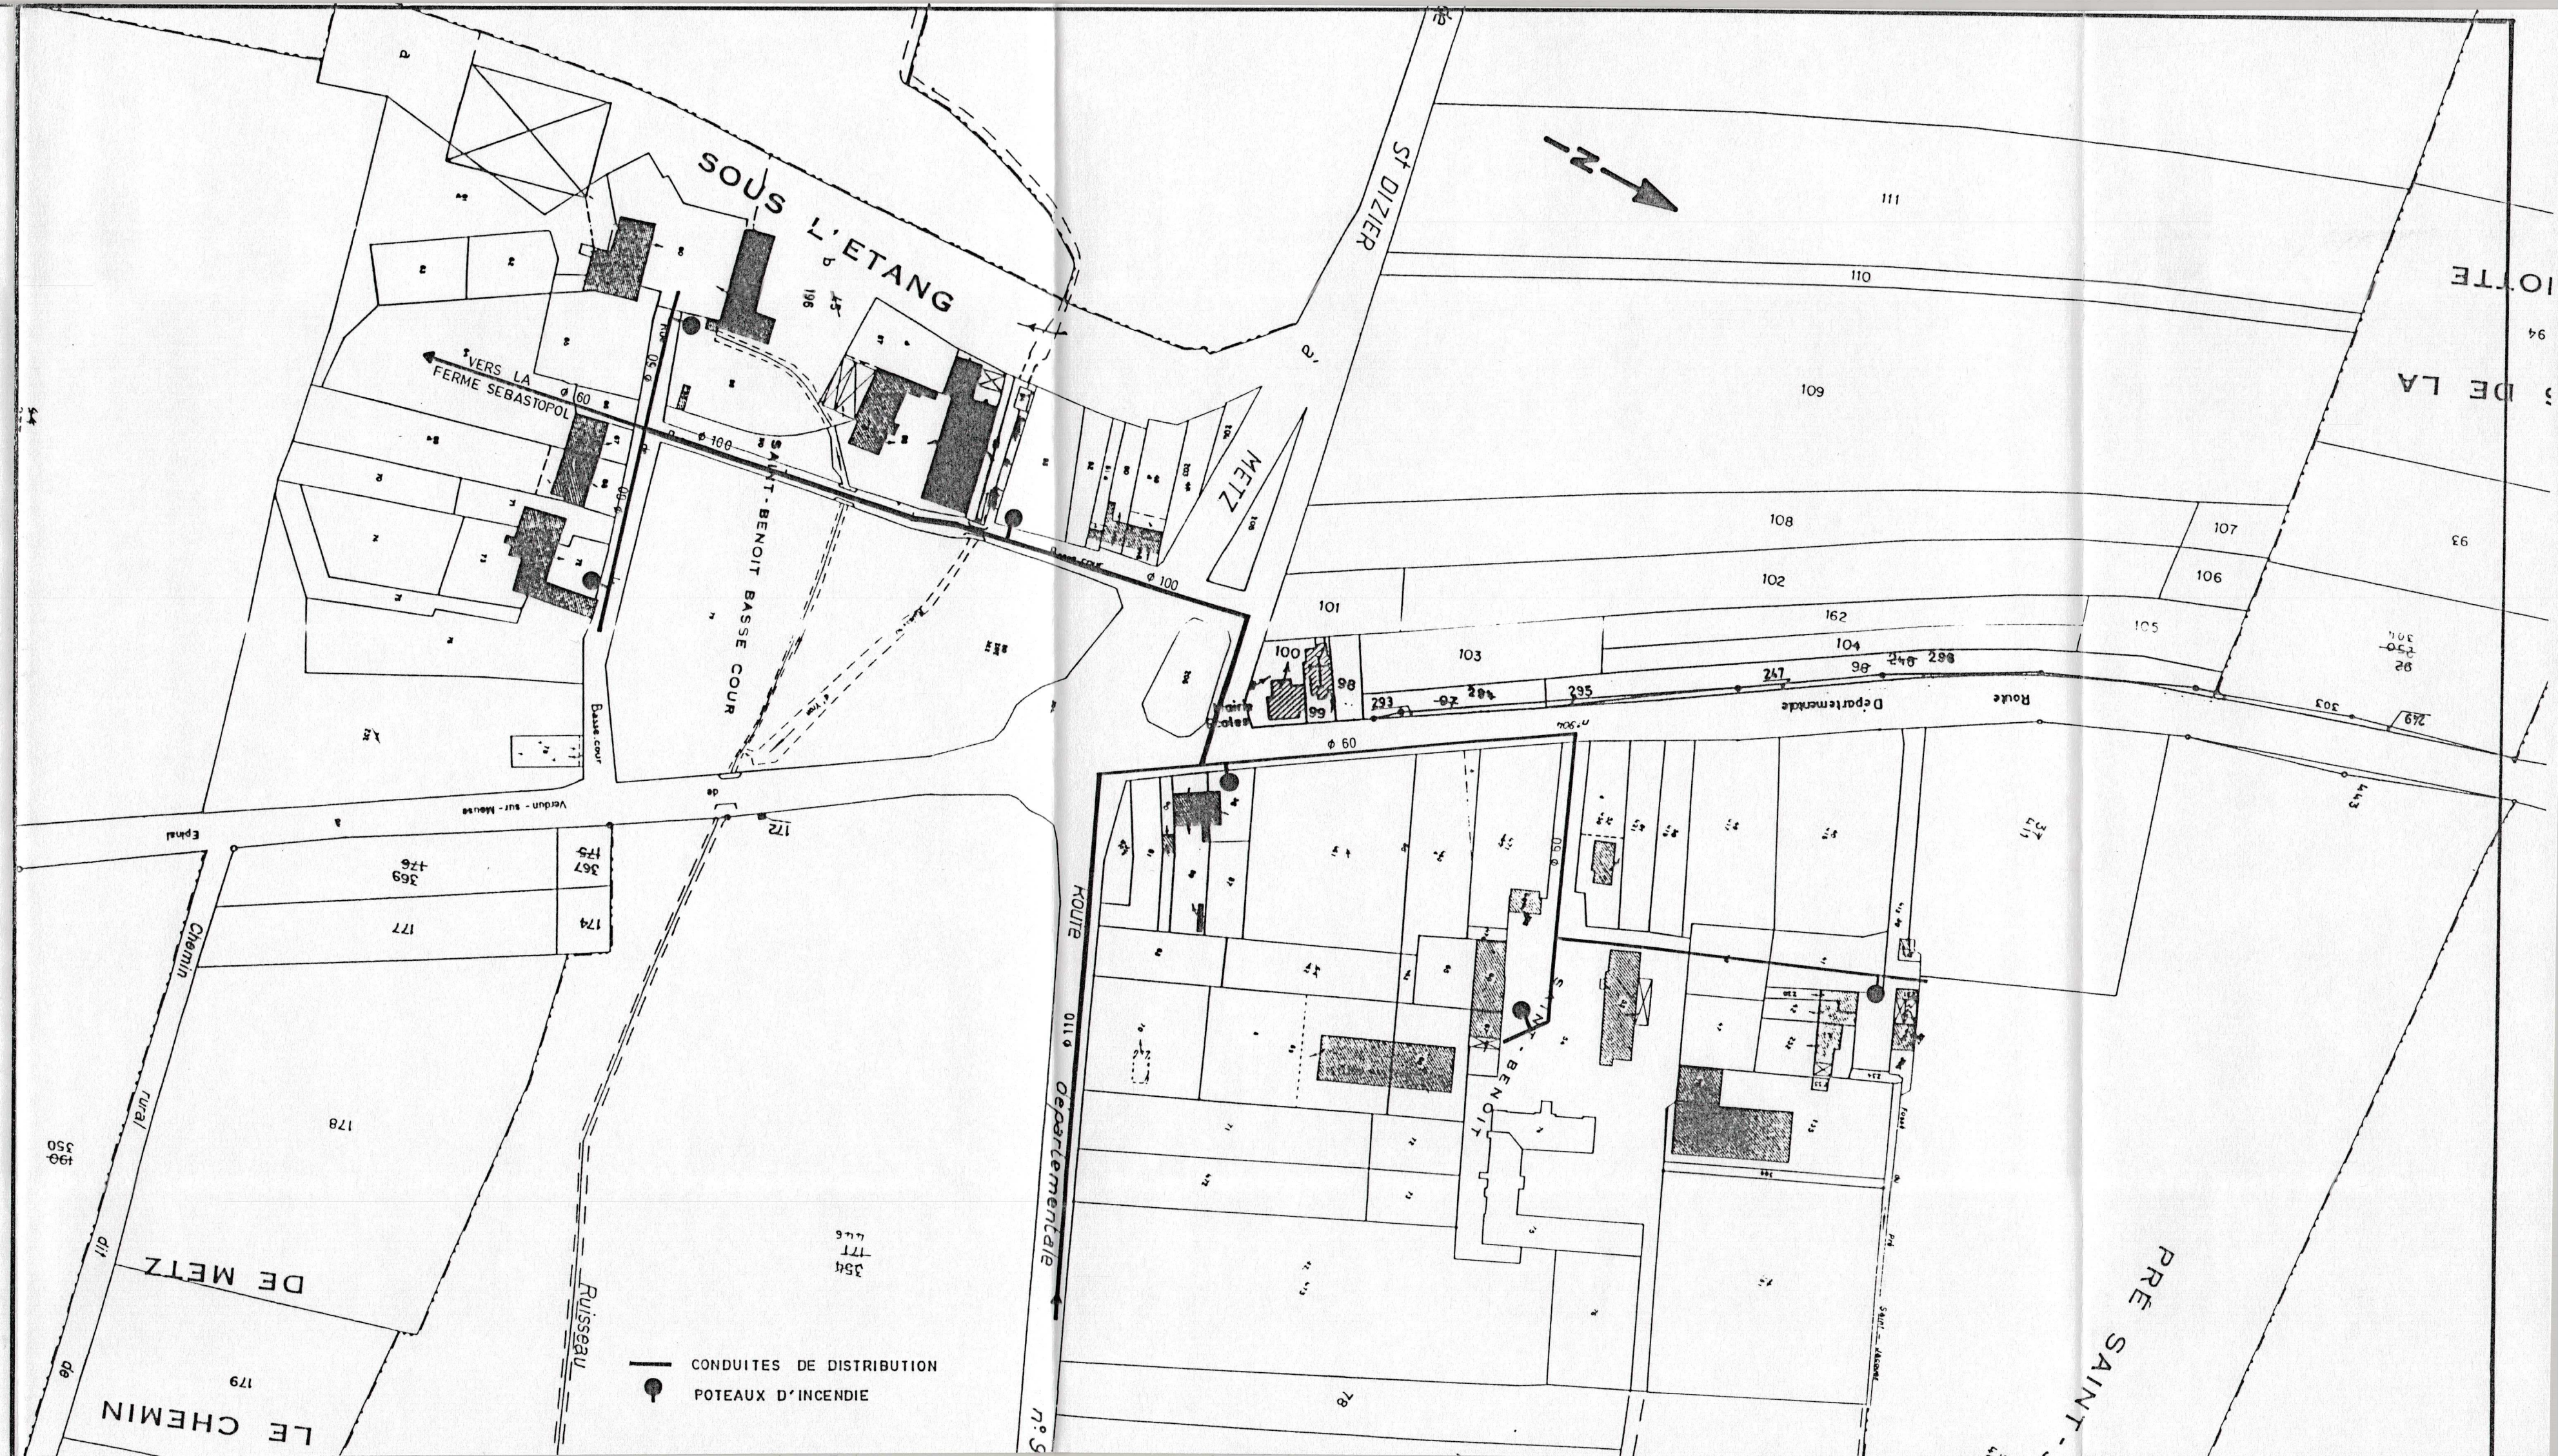



Schéma synthétique du réseau d'eau potable de Viéville-sous-les-Côtes

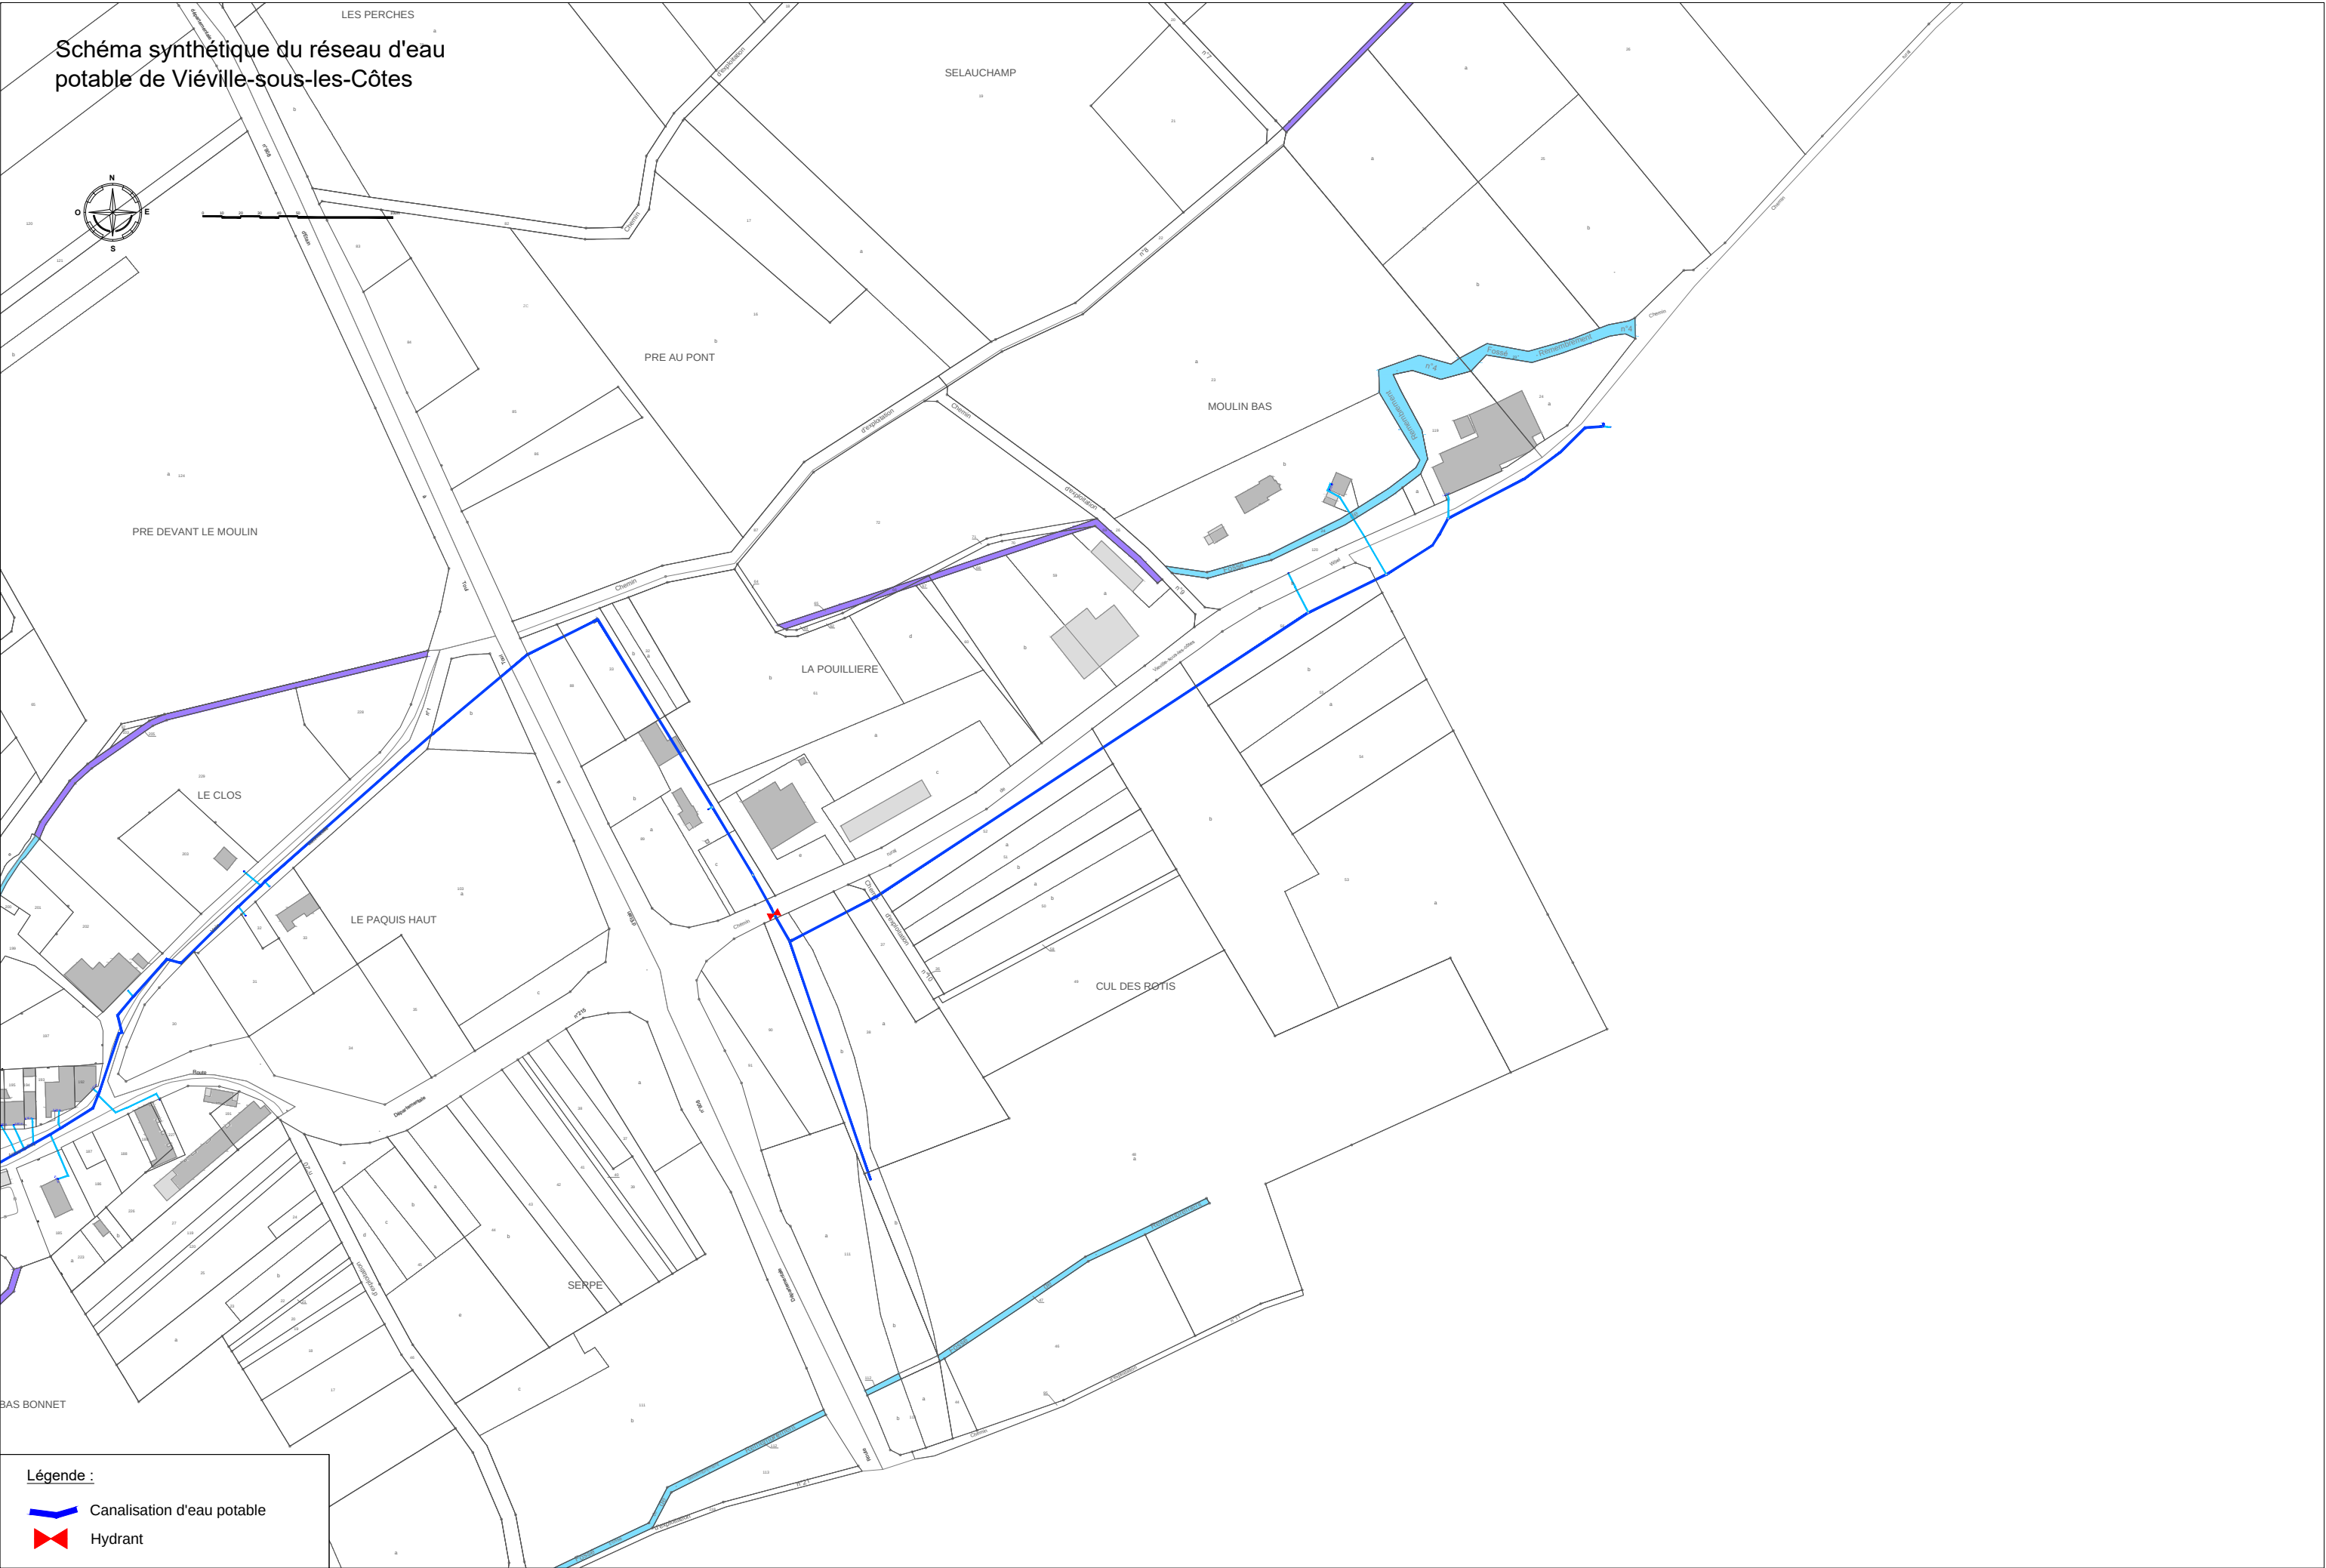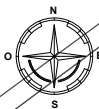


Légende :

- Canalisation d'eau potable
- Hydrant

Schéma synthétique du réseau d'eau potable de Viéville-sous-les-Côtes

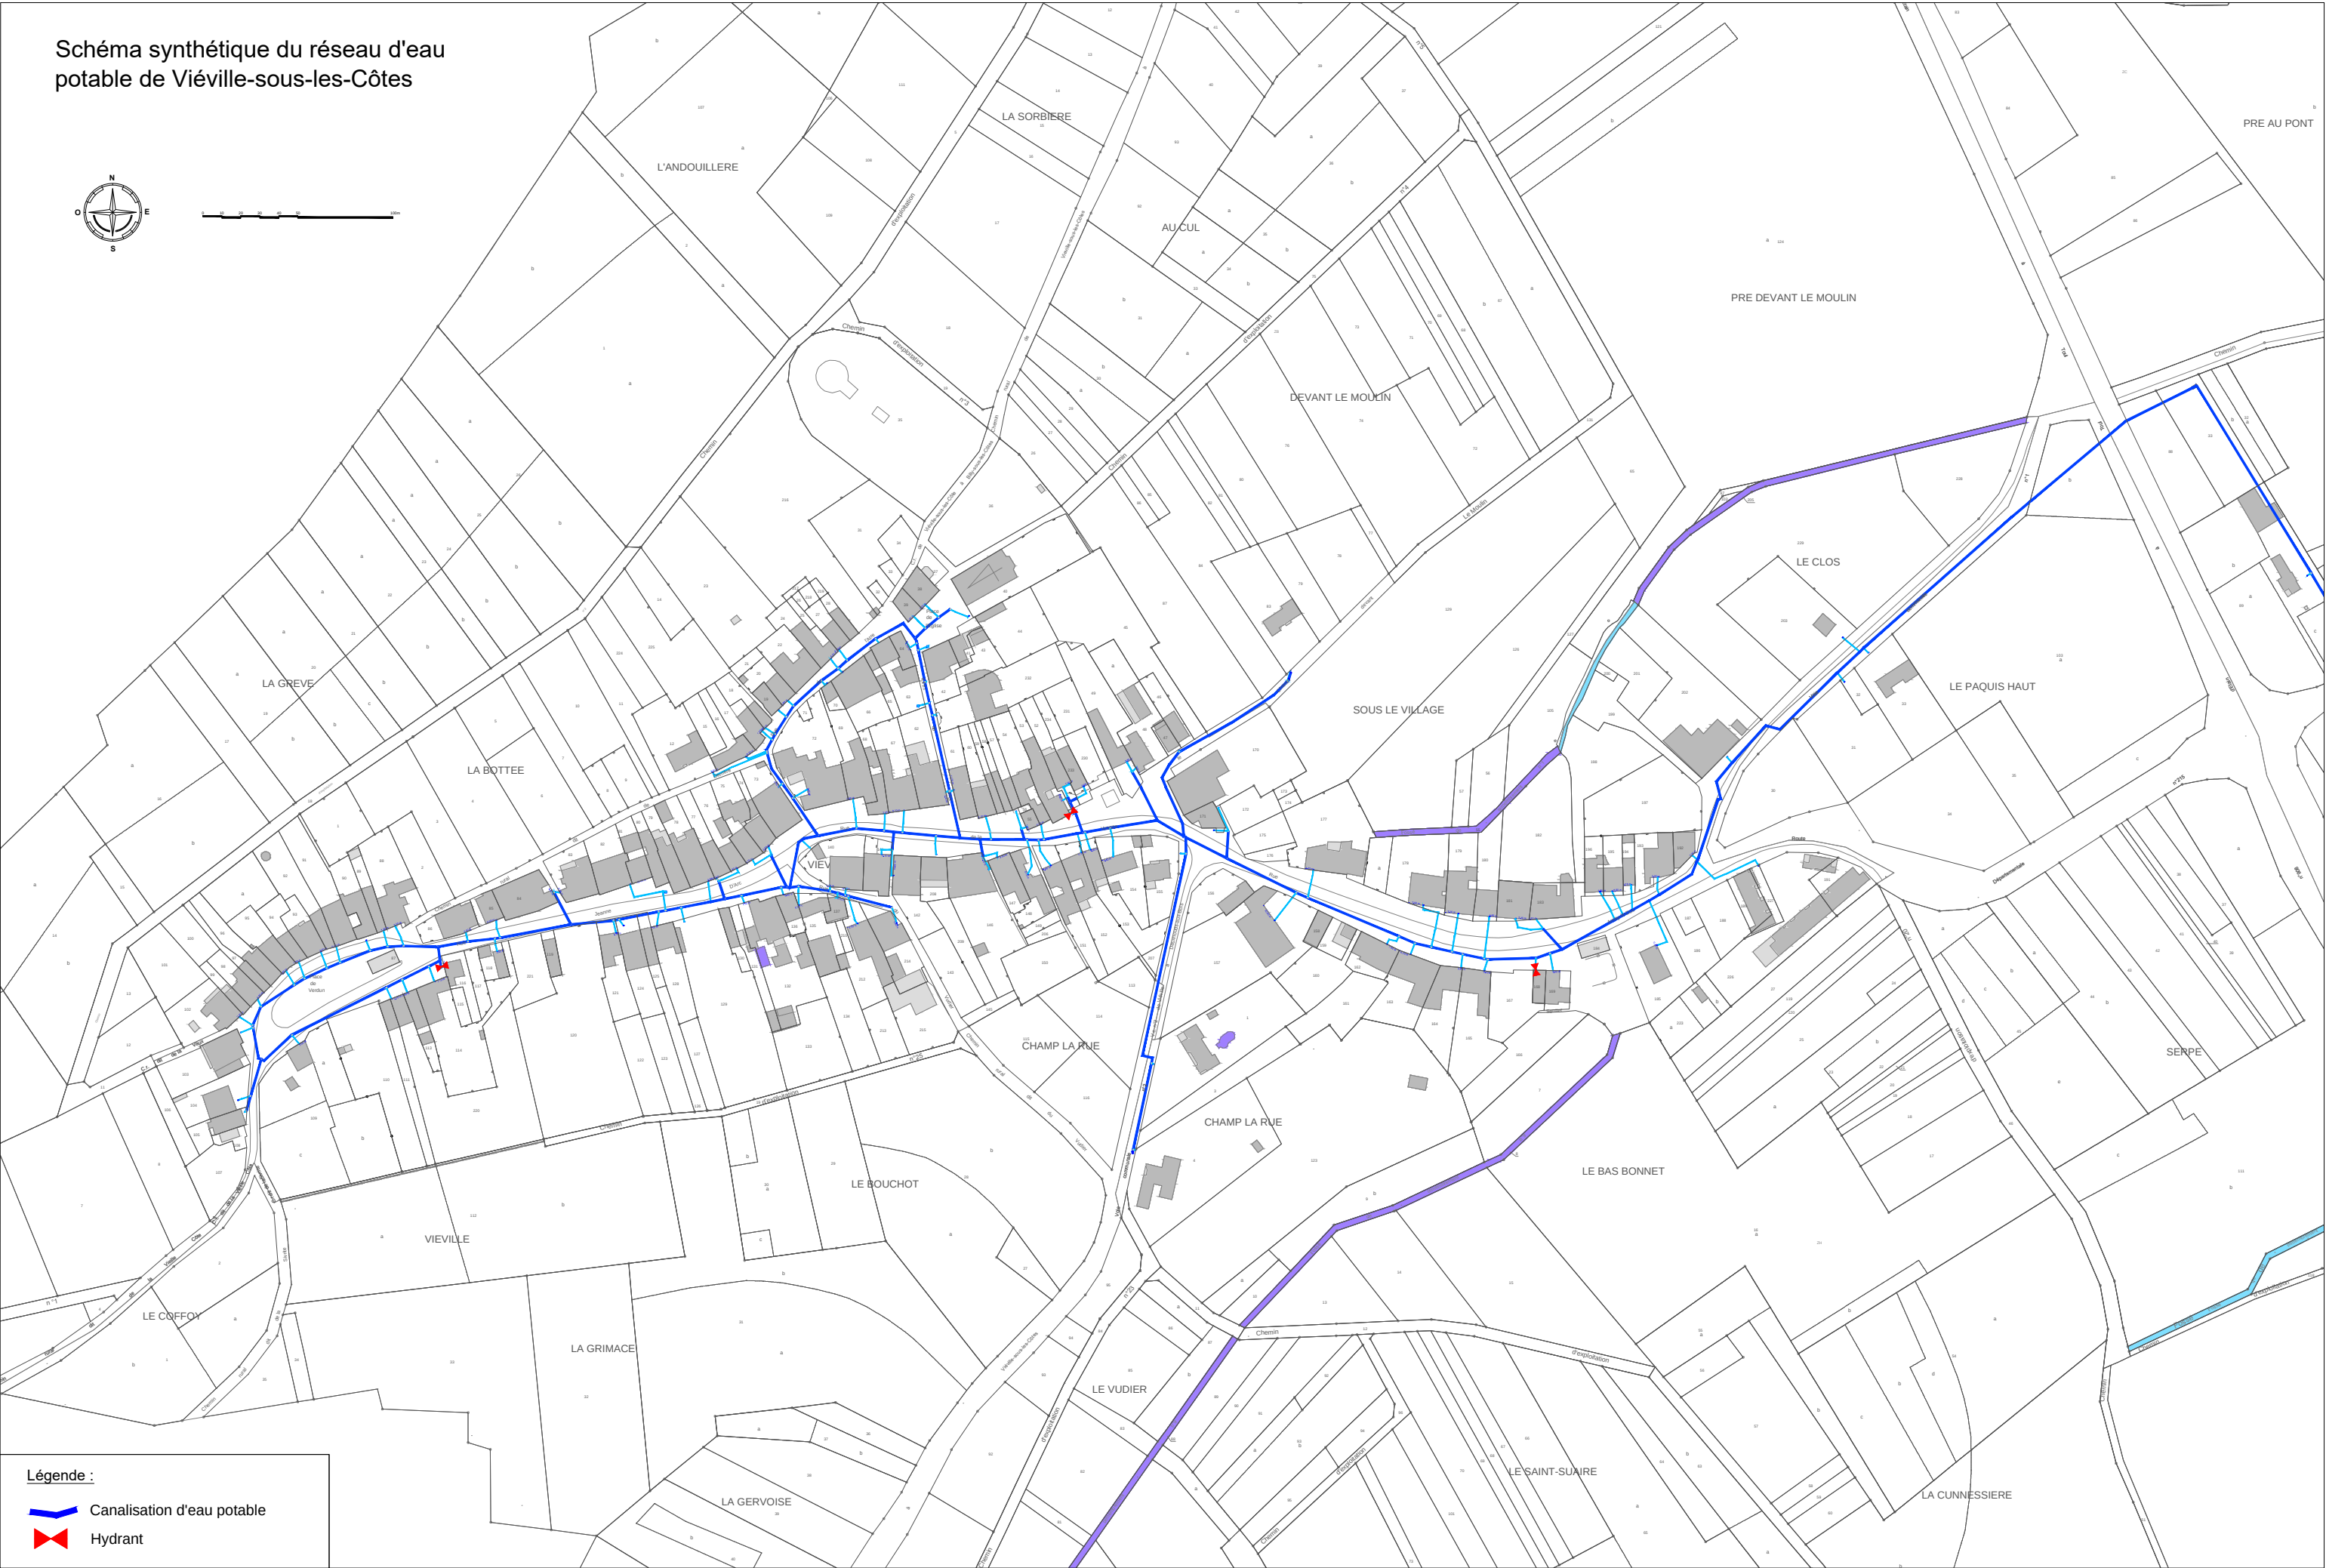

- Légende :**
-  Canalisation d'eau potable
 -  Hydrant

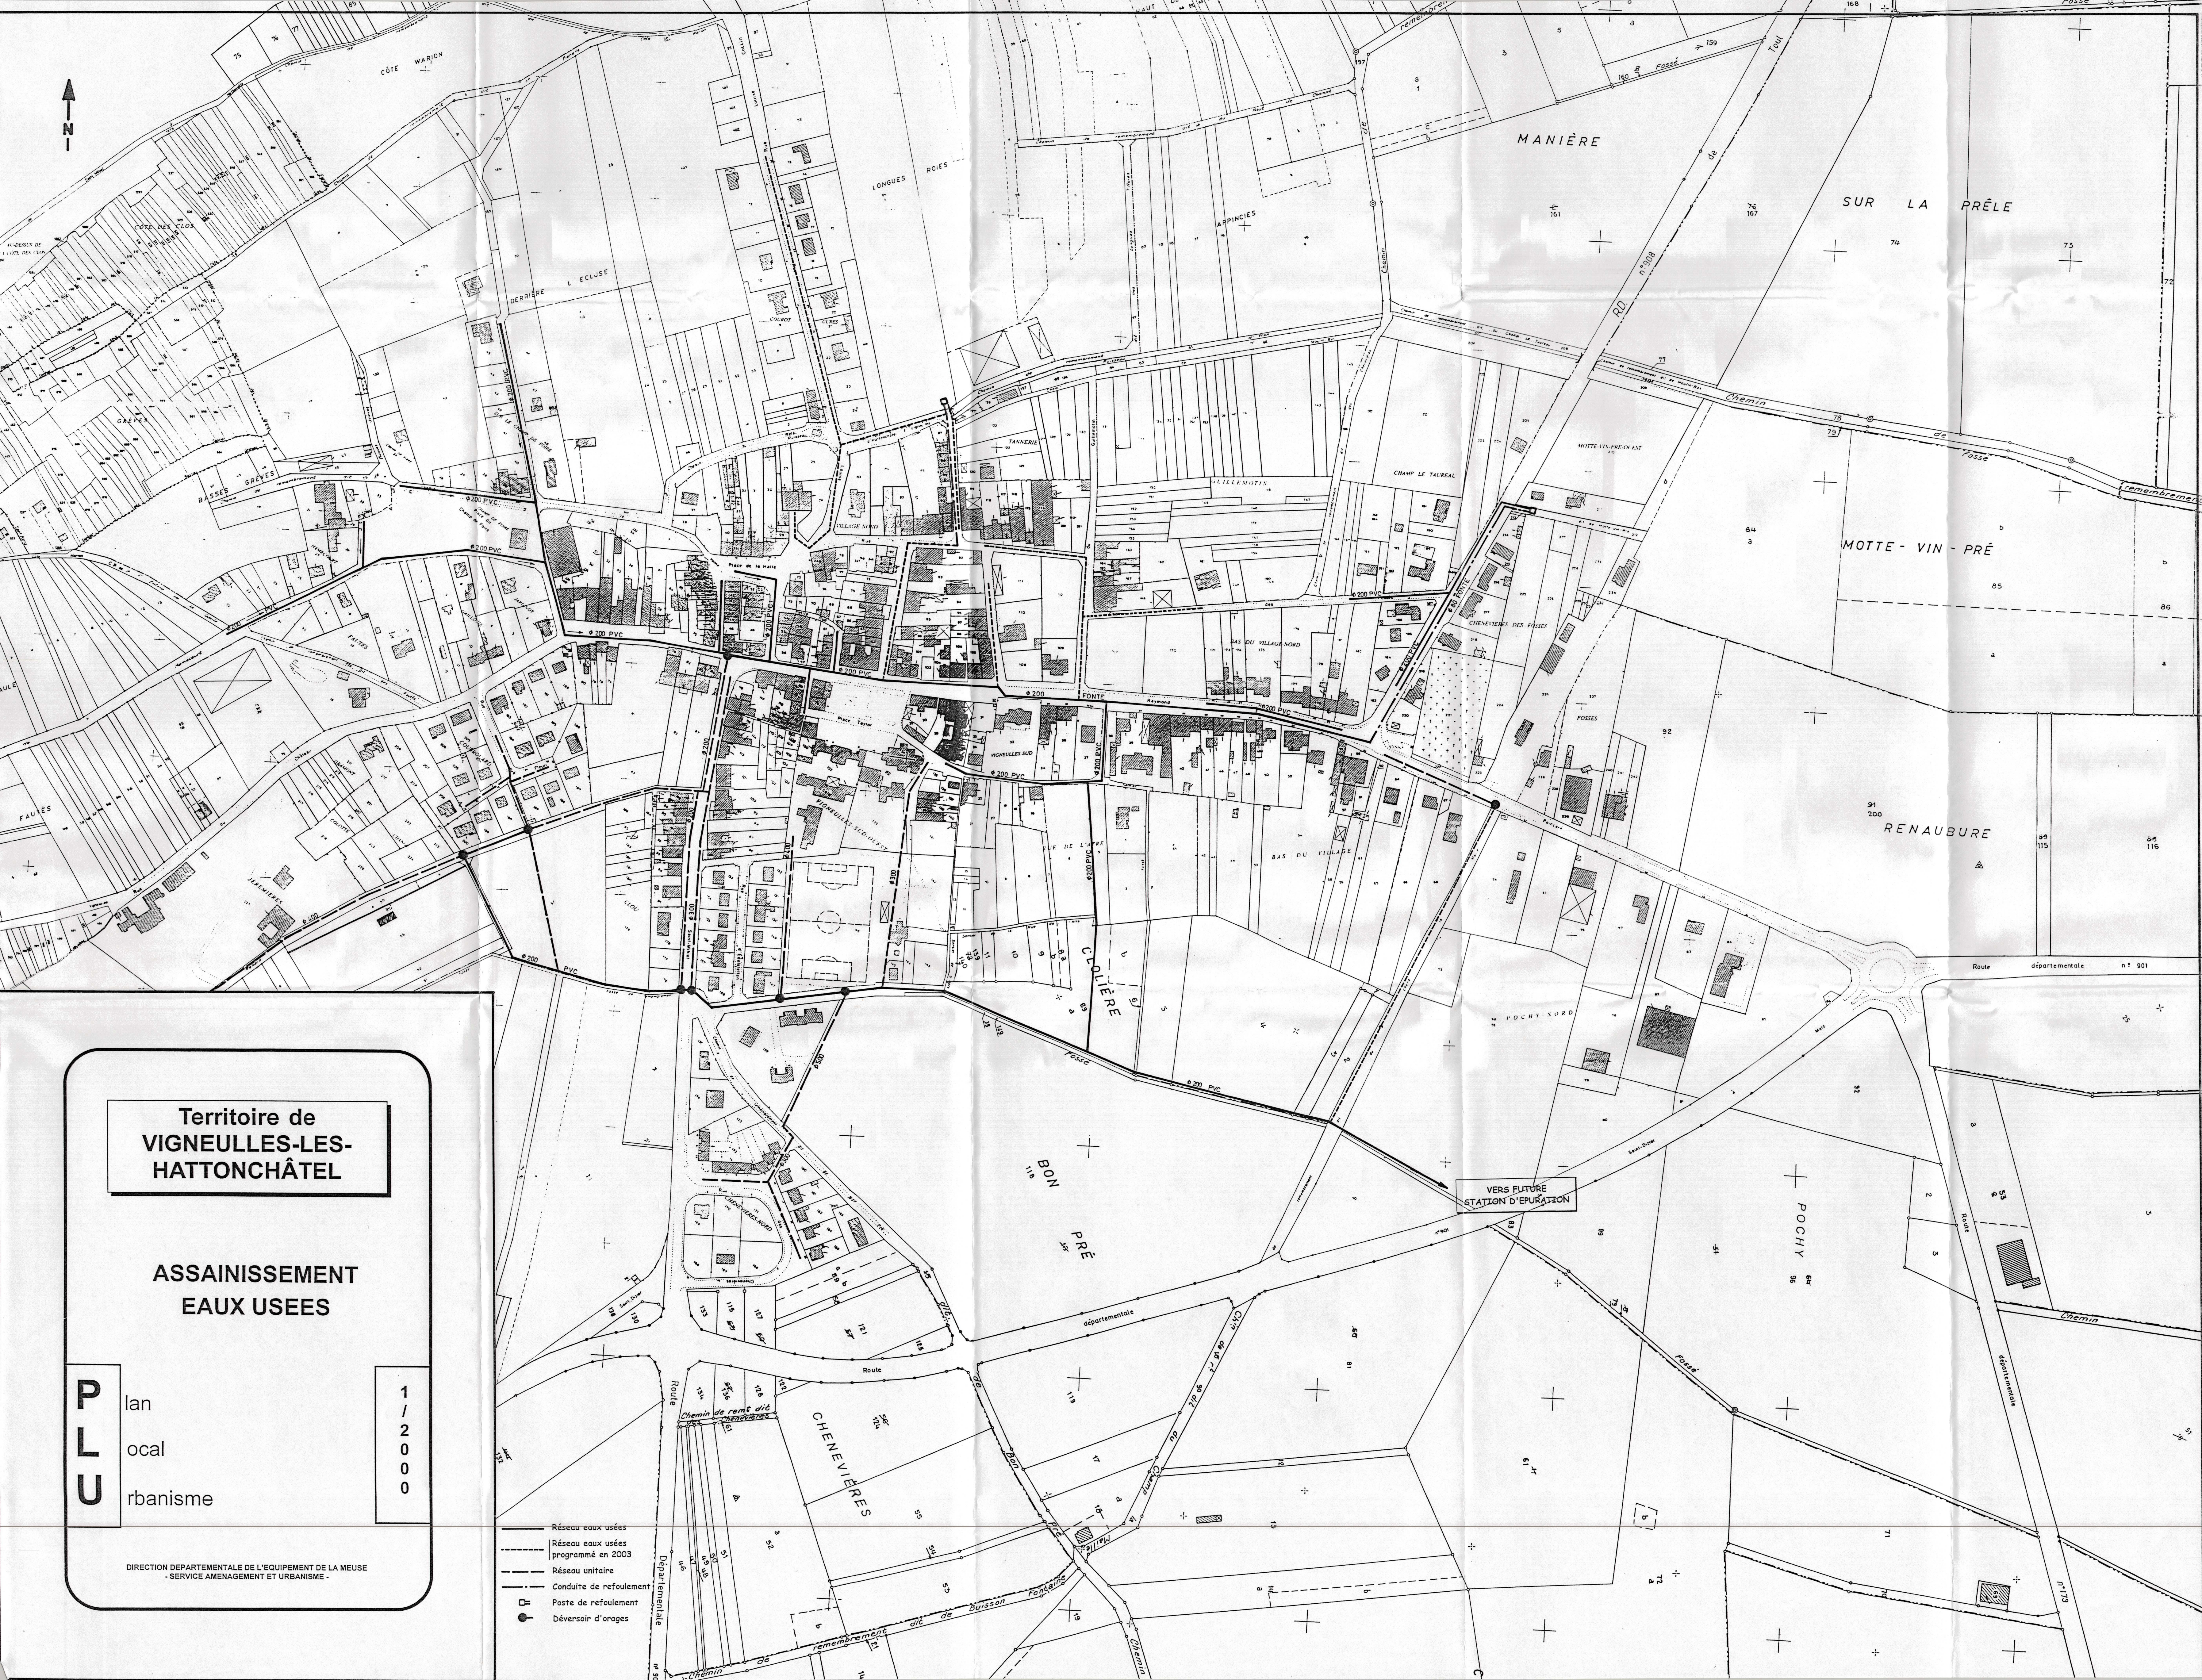

**Territoire de
VIGNEULLES-LES-
HATTONCHÂTEL**

ASSAINISSEMENT EAUX USEES

P	lan
L	ocal
U	rbanisme

1
/
2
0
0
0

DIRECTION DEPARTEMENTALE DE L'EQUIPEMENT DE LA MEUSE
- SERVICE AMENAGEMENT ET URBANISME -

- Réseau eaux usées
 - - - Réseau eaux usées programmé en 2003
 — Réseau unitaire
 - - - Conduite de refoulement
 □ Poste de refoulement
 ● Déversoir d'orages

Territoire de
VIGNEULLES-LES-
HATTONCHÂTEL

Zone d'activités

EAU POTABLE
ASSAINISSEMENT


Plan
Local
Urbanisme

1 /
2
0
0
0

DIRECTION DÉPARTEMENTALE DE L'ÉQUIPEMENT DE LA MEUSE
- SERVICE AMÉNAGEMENT ET URBANISME -

— RESEAU D'EAU POTABLE EXISTANT
— RESEAU D'EAU POTABLE
— RESEAU D'EAU PLUVIALE (AÉRIEN) A CRÉER
— RESEAU D'EAU PLUVIALE (ENTERRE)



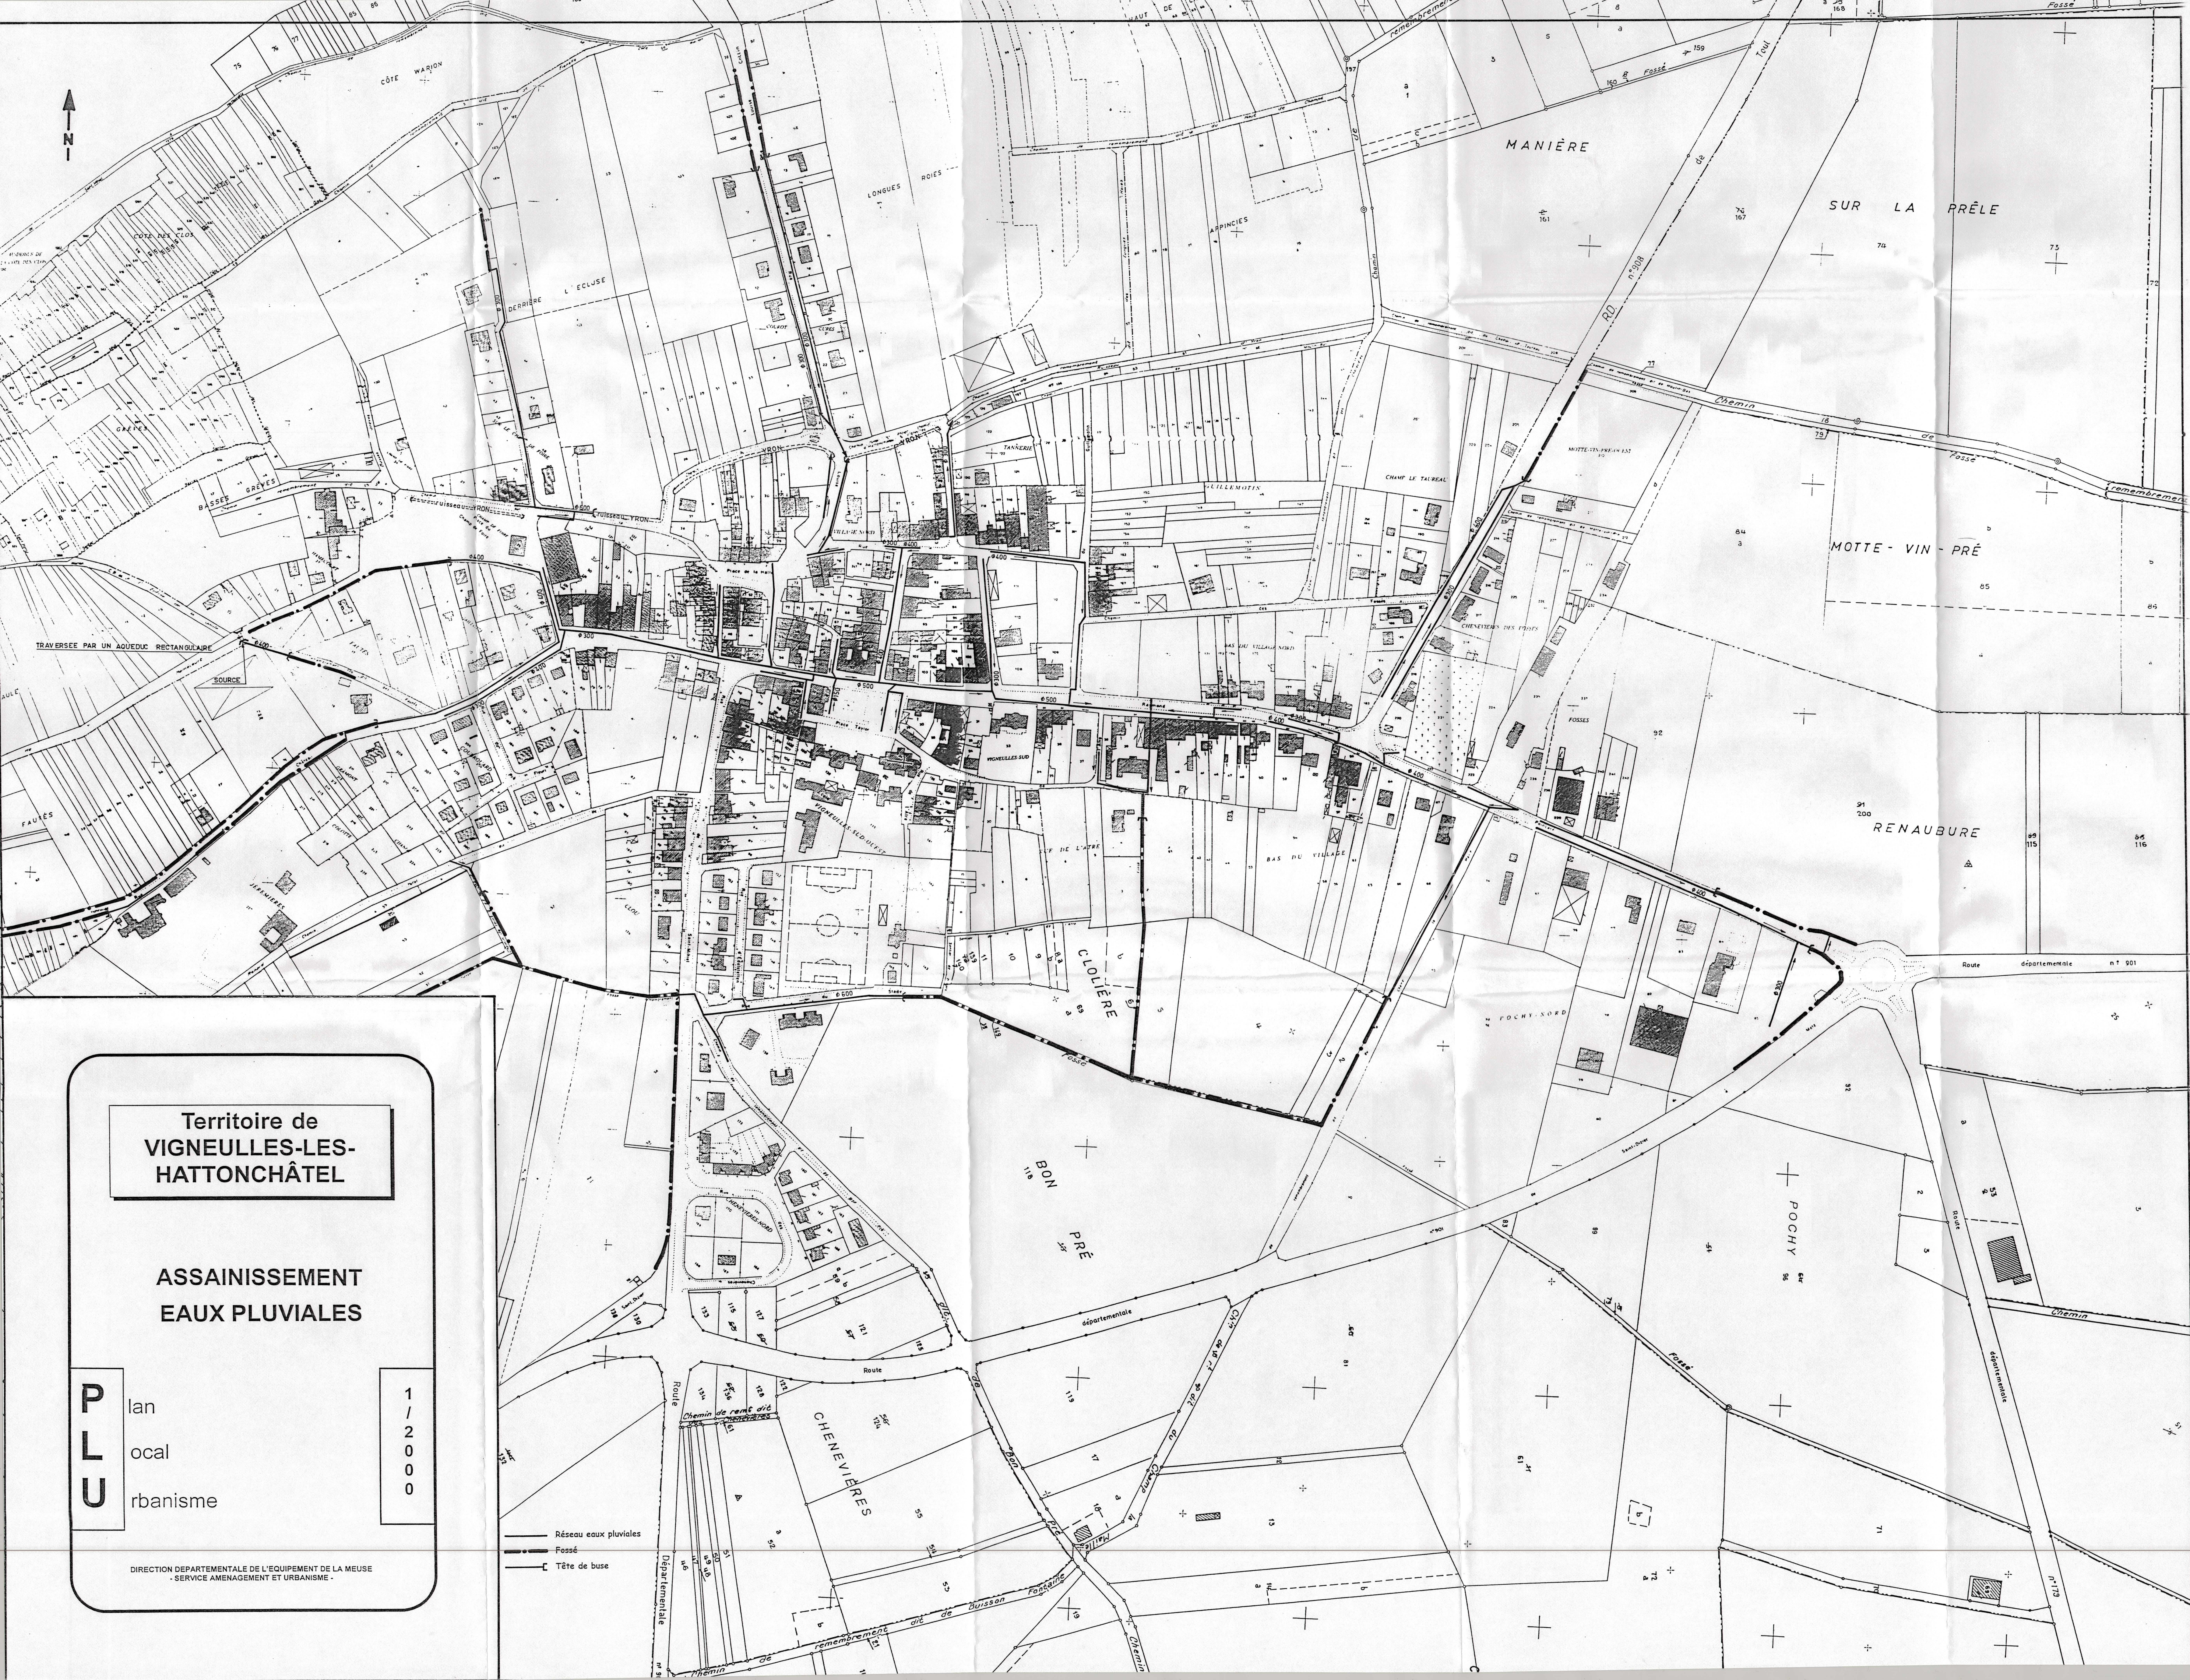

**Territoire de
VIGNEULLES-LES-
HATTONCHÂTEL**

ASSAINISSEMENT EAUX PLUVIALES

P	lan
L	ocal
U	rbanisme

1
/
2
0
0
0

DIRECTION DEPARTEMENTALE DE L'EQUIPEMENT DE LA MEUSE
- SERVICE AMENAGEMENT ET URBANISME -

ASSAINISSEMENT

P	lan
L	ocal
U	rbanisme

DIRECTION DEPARTEMENTALE DE L'EQUIPEMENT DE LA MEUSE
- SERVICE AMENAGEMENT ET URBANISME -

1 / 2000



Territoire de CREUË

ASSAINISSEMENT

PLU

Plan
local
urbanisme

DIRECTION DEPARTEMENTALE DE L'EQUIPEMENT DE LA MEUSE
- SERVICE AMENAGEMENT ET URBANISME -

1 / 2 0 0 0



Territoires
d'HATTONCHÂTEL
et HATTONVILLE

ASSAINISSEMENT

P
L
U

Plan
local
urbanisme

1
/
2
0
0
0

DIRECTION DÉPARTEMENTALE DE L'ÉQUIPEMENT DE LA MEUSE
- SERVICE AMÉNAGEMENT ET URBANISME -



SECTION ZD

SECTION ZD

**Territoire de
SAINT-BENOÎT-EN-WOËVRE**

ASSAINISSEMENT

P	lan
L	ocal
U	rbanisme

1 / 200

DIRECTION DEPARTEMENTALE DE L'EQUIPEMENT DE LA MEUSE
- SERVICE AMENAGEMENT ET URBANISME -

