REGION GRAND OUEST
21 rue Anita Conti
56000 VANNES cedex

Département : MORBIHAN

Echelle : 1/ 2000

SAINT GUYOMARD-ASSAINISSEMENT

SAINT-GUYOMARD

RESEAU ASSAINISSEMENT

PLAN D'ENSEMBLE

Plan : 563629101_Saint-Guyomard_V1_A0_2000	Format : A0	Planche : 1 / 1	Indice : 00

Date d'impression : 09/04/2015

DIFFUSION

Ind.	Date	Etabli par	Nature des modifications
01	09/04/2015	A. BRIOHAN	MISE ANNUELLE
00	09/04/2015	A. BRIOHAN	MISE EN FORME DES DONNEES SUR NOUVEAU SIG

LEGENDE

CONDUITE GRAVITAIRE EAUX USEES DU SEPARATIF
CONDUITE REFOULEMENT EAUX USEES DU SEPARATIF
CONDUITE GRAVITAIRE PLUVIAL SEPARATIF
CONDUITE REFOULEMENT PLUVIAL SEPARATIF
CONDUITE PRIVEE GRAVITAIRE EAUX USEES DU SEPARATIF
CONDUITE PRIVEE REFOULEMENT EAUX USEES DU SEPARATIF
CONDUITE GRAVITAIRE UNITAIRE
CONDUITE GRAVITAIRE PRIVEE UNITAIRE
CONDUITE PROJETTE SEPARATIVE
CONDUITE PROJETTE REFOULEMENT
REGARD VISITABLE
FOUR REDUCTEUR NAUL A GRILLE
CHEMINEE
POSTE DE RELEVAGE
STATION D'EPURATION
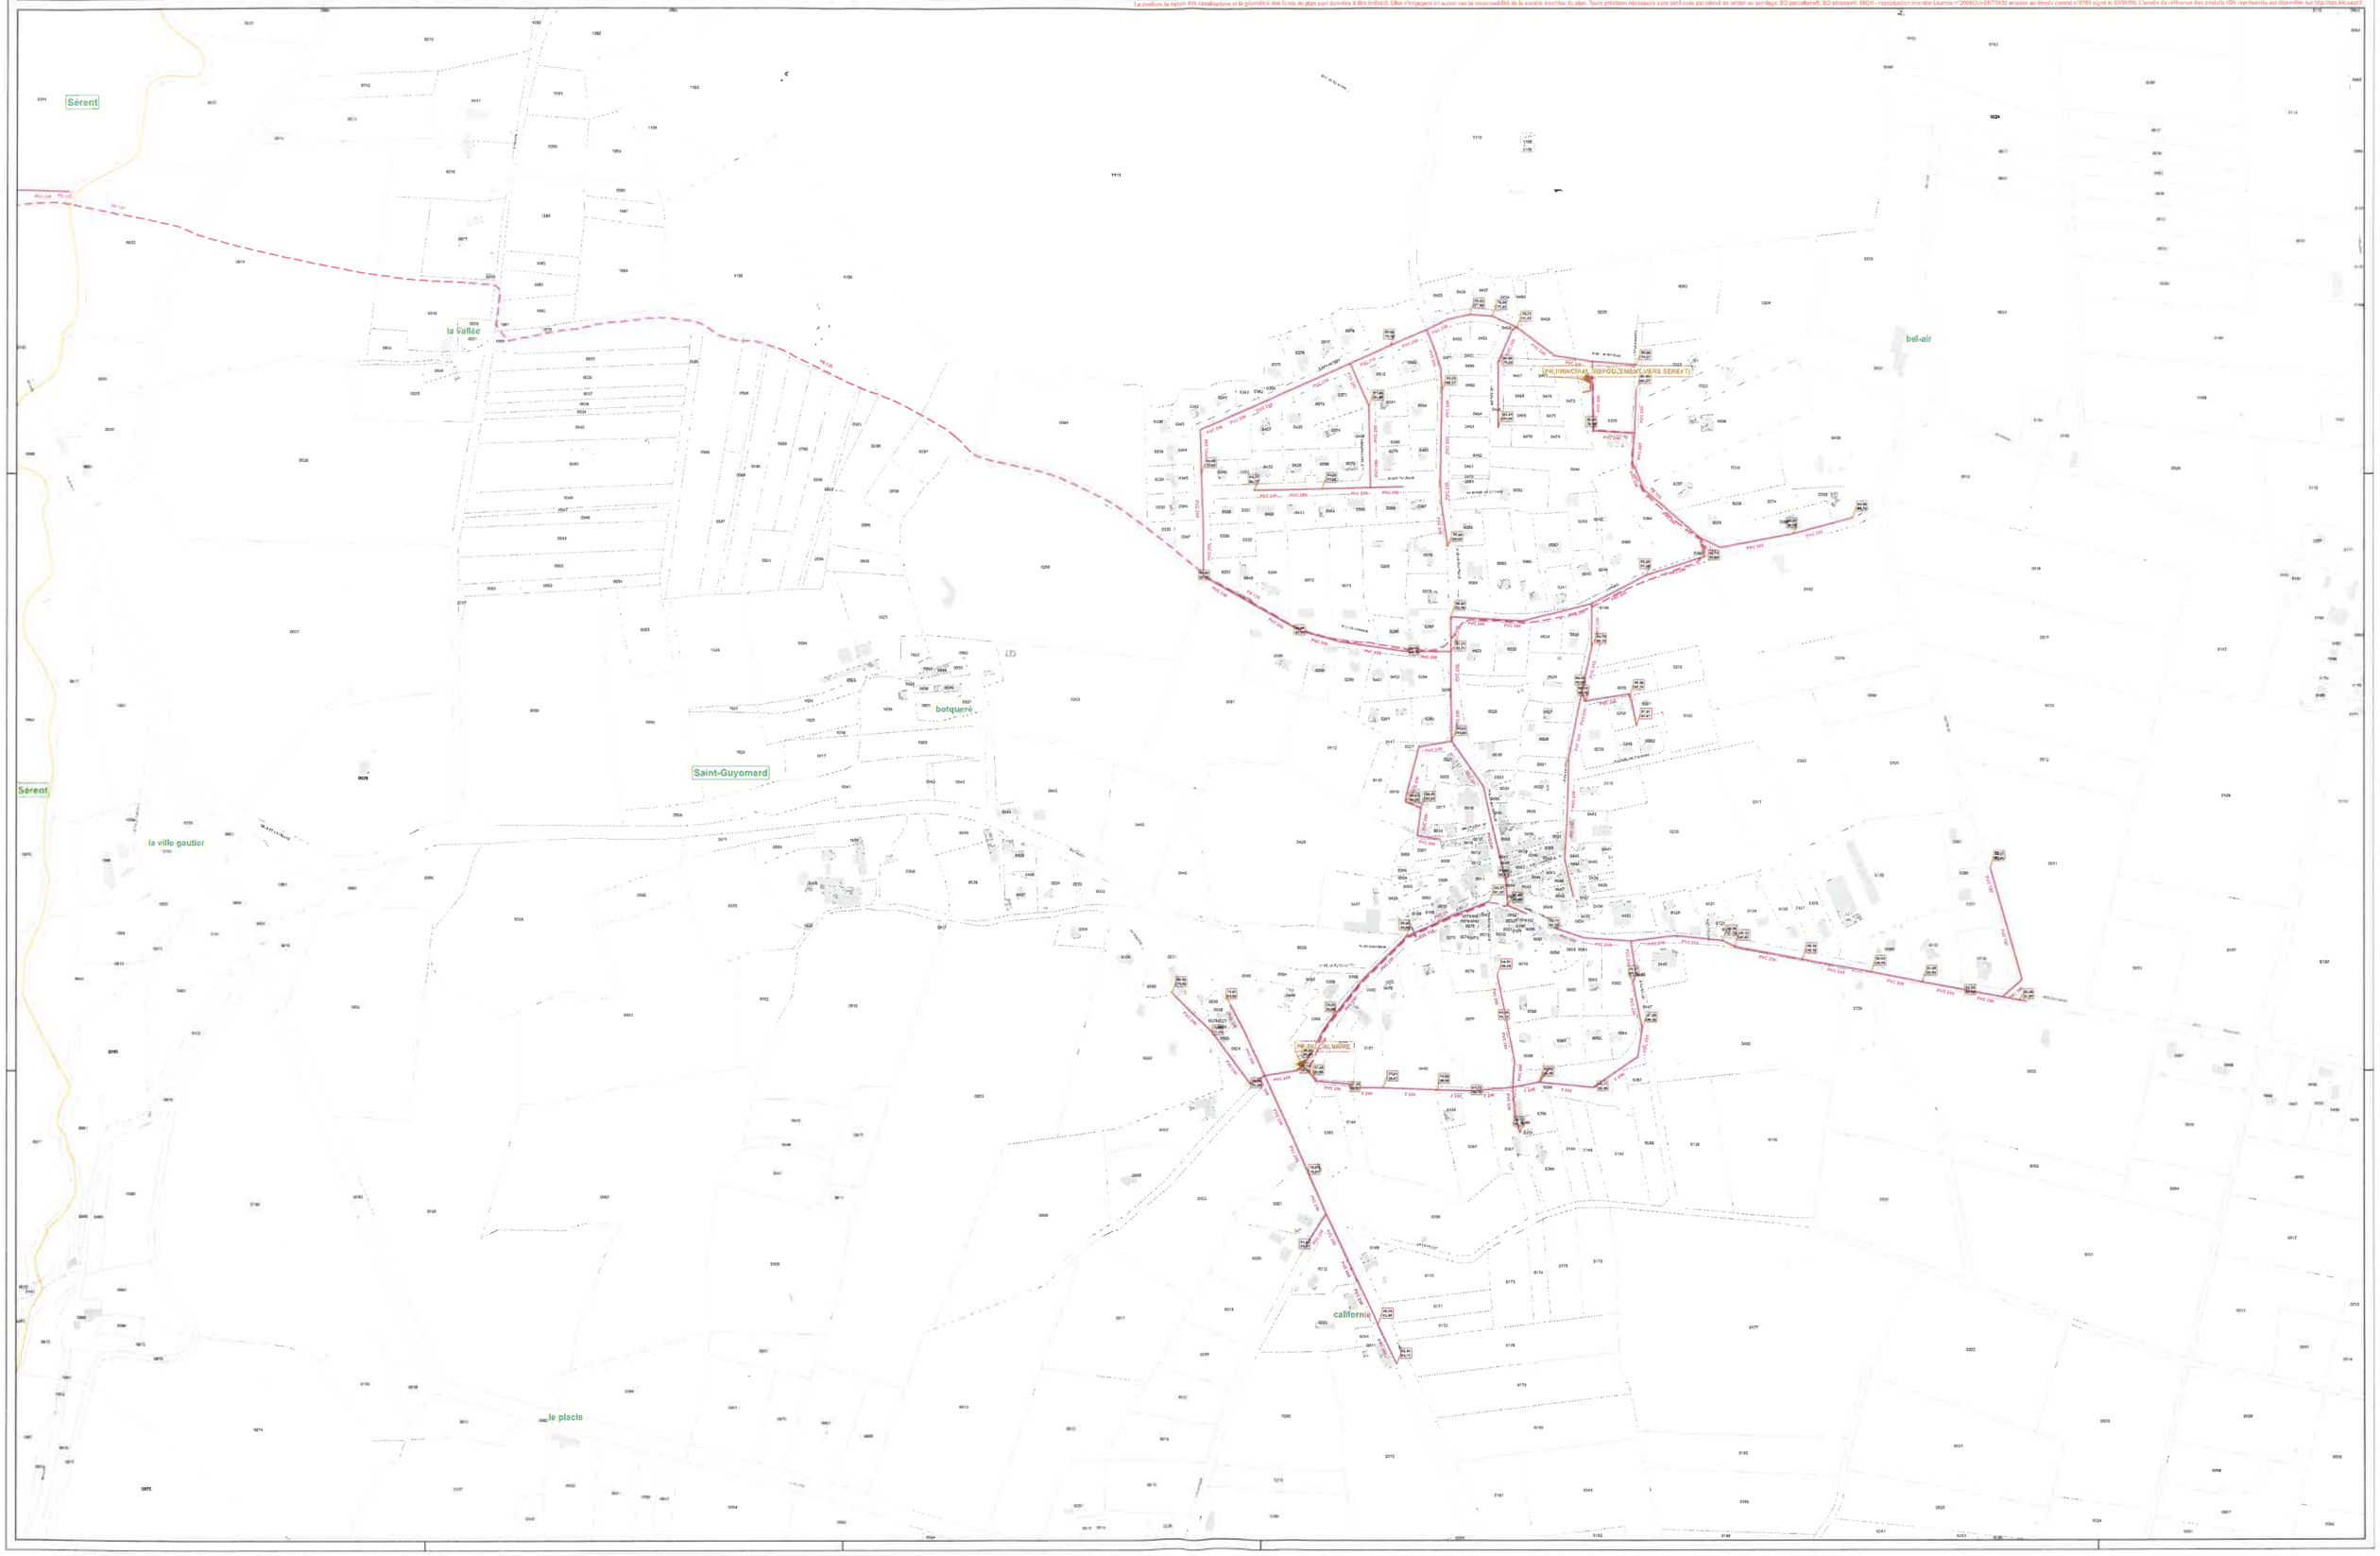
La position, la nature des canalisations et la géométrie des fonds de plan sont données à titre indicatif. Elles n'engagent en aucun cas la responsabilité de la société émettrice du plan. Toute précision nécessaire sera obtenue par relevé de terrain ou sondage. BD parcellaire®, BD ortho®, IGN - reproduction interdite Licence n°2008CLU-EN7043 arrêté au décret contrat n°3783 signé le 03/06/08. L'année de référence des produits IGN représentés est disponible sur http://ips.ign.fr