

COMMUNE DE DOMPIERRE
(OISE)

PLAN LOCAL D'URBANISME

A N N E X E S A N I T A I R E S

8

Vu pour être annexé à la délibération
en date du:

Arrêté le:

Approuvé le:

Modifié le:


*Bureau
d'études*

*S.A.S. "Aménager le Territoire Urbaniste"
15, rue des Veneurs- 60200 COMPIEGNE
Tél 03 44 20 04 52*

Notice sanitaire

1. L'eau

1.1 Réseau d'eau potable

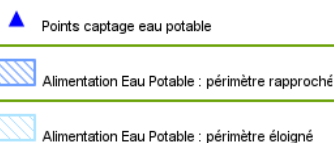

Source : DDT Oise

Il n'existe aucun réseau de captage d'eau à Dompierre. Le captage se situe à Ferrières. La qualité de l'eau ne pose pas de problème particulier, même si elle est très calcaire.

La commune appartient au Syndicat des Eaux de Tricot, qui regroupe 10 communes. Il y a un projet de puits structurants sur la commune voisine de Ferrières, ce qui donnera à la commune de Dompierre un débit et une capacité importante d'eau potable.

Cette mesure implique une obligation d'assainissement collectif pour éviter toute pollution potentielle.

1.2 Réseau Assainissement

La commune de Dompierre est en assainissement individuel. Les travaux d'assainissement collectif entre les communes de Godenvillers, Crèvecœur le petit, Ferrières, et Dompierre sont prévus début 2016. L'assainissement est prévu pour 350 Eq/habitant d'ici 2025. Un projet de station d'épuration est prévu, à l'initiative du Syndicat des Eaux de Tricot, sur les parcelles ZB 142 et 148 (route de Godenvillers). Les études sont en cours.

La commune est dotée d'un schéma directeur d'assainissement et possède un zonage d'assainissement, approuvé le 17 avril 2007.

1.3 Gestion des eaux pluviales

La commune est dans la compétence de l'agence de bassin Artois Picardie. Sa situation en aval de la commune de Ferrières pose un problème de gestion des eaux pluviales. Le bureau d'études a élaboré une carte des talwegs (cf. partie 1.5.1 Sensibilité au risque de coulées de boue et ruissellement). Conformément à la loi, la commune va se doter d'un schéma des eaux pluviales.

Département de l'Oise

Commune de
Commune de Dompierre
60420

Création d'un réseau d'assainissement

Plan d'Ensemble

3-10-13


Edition originale


beimo

2 bis, rue du Coq Lombard
02200 SOISSONS
Tél. 03.23.76.98.99
Fax. 03.23.83.98.92

Date : 3-10-13

Echelle : 1/1000

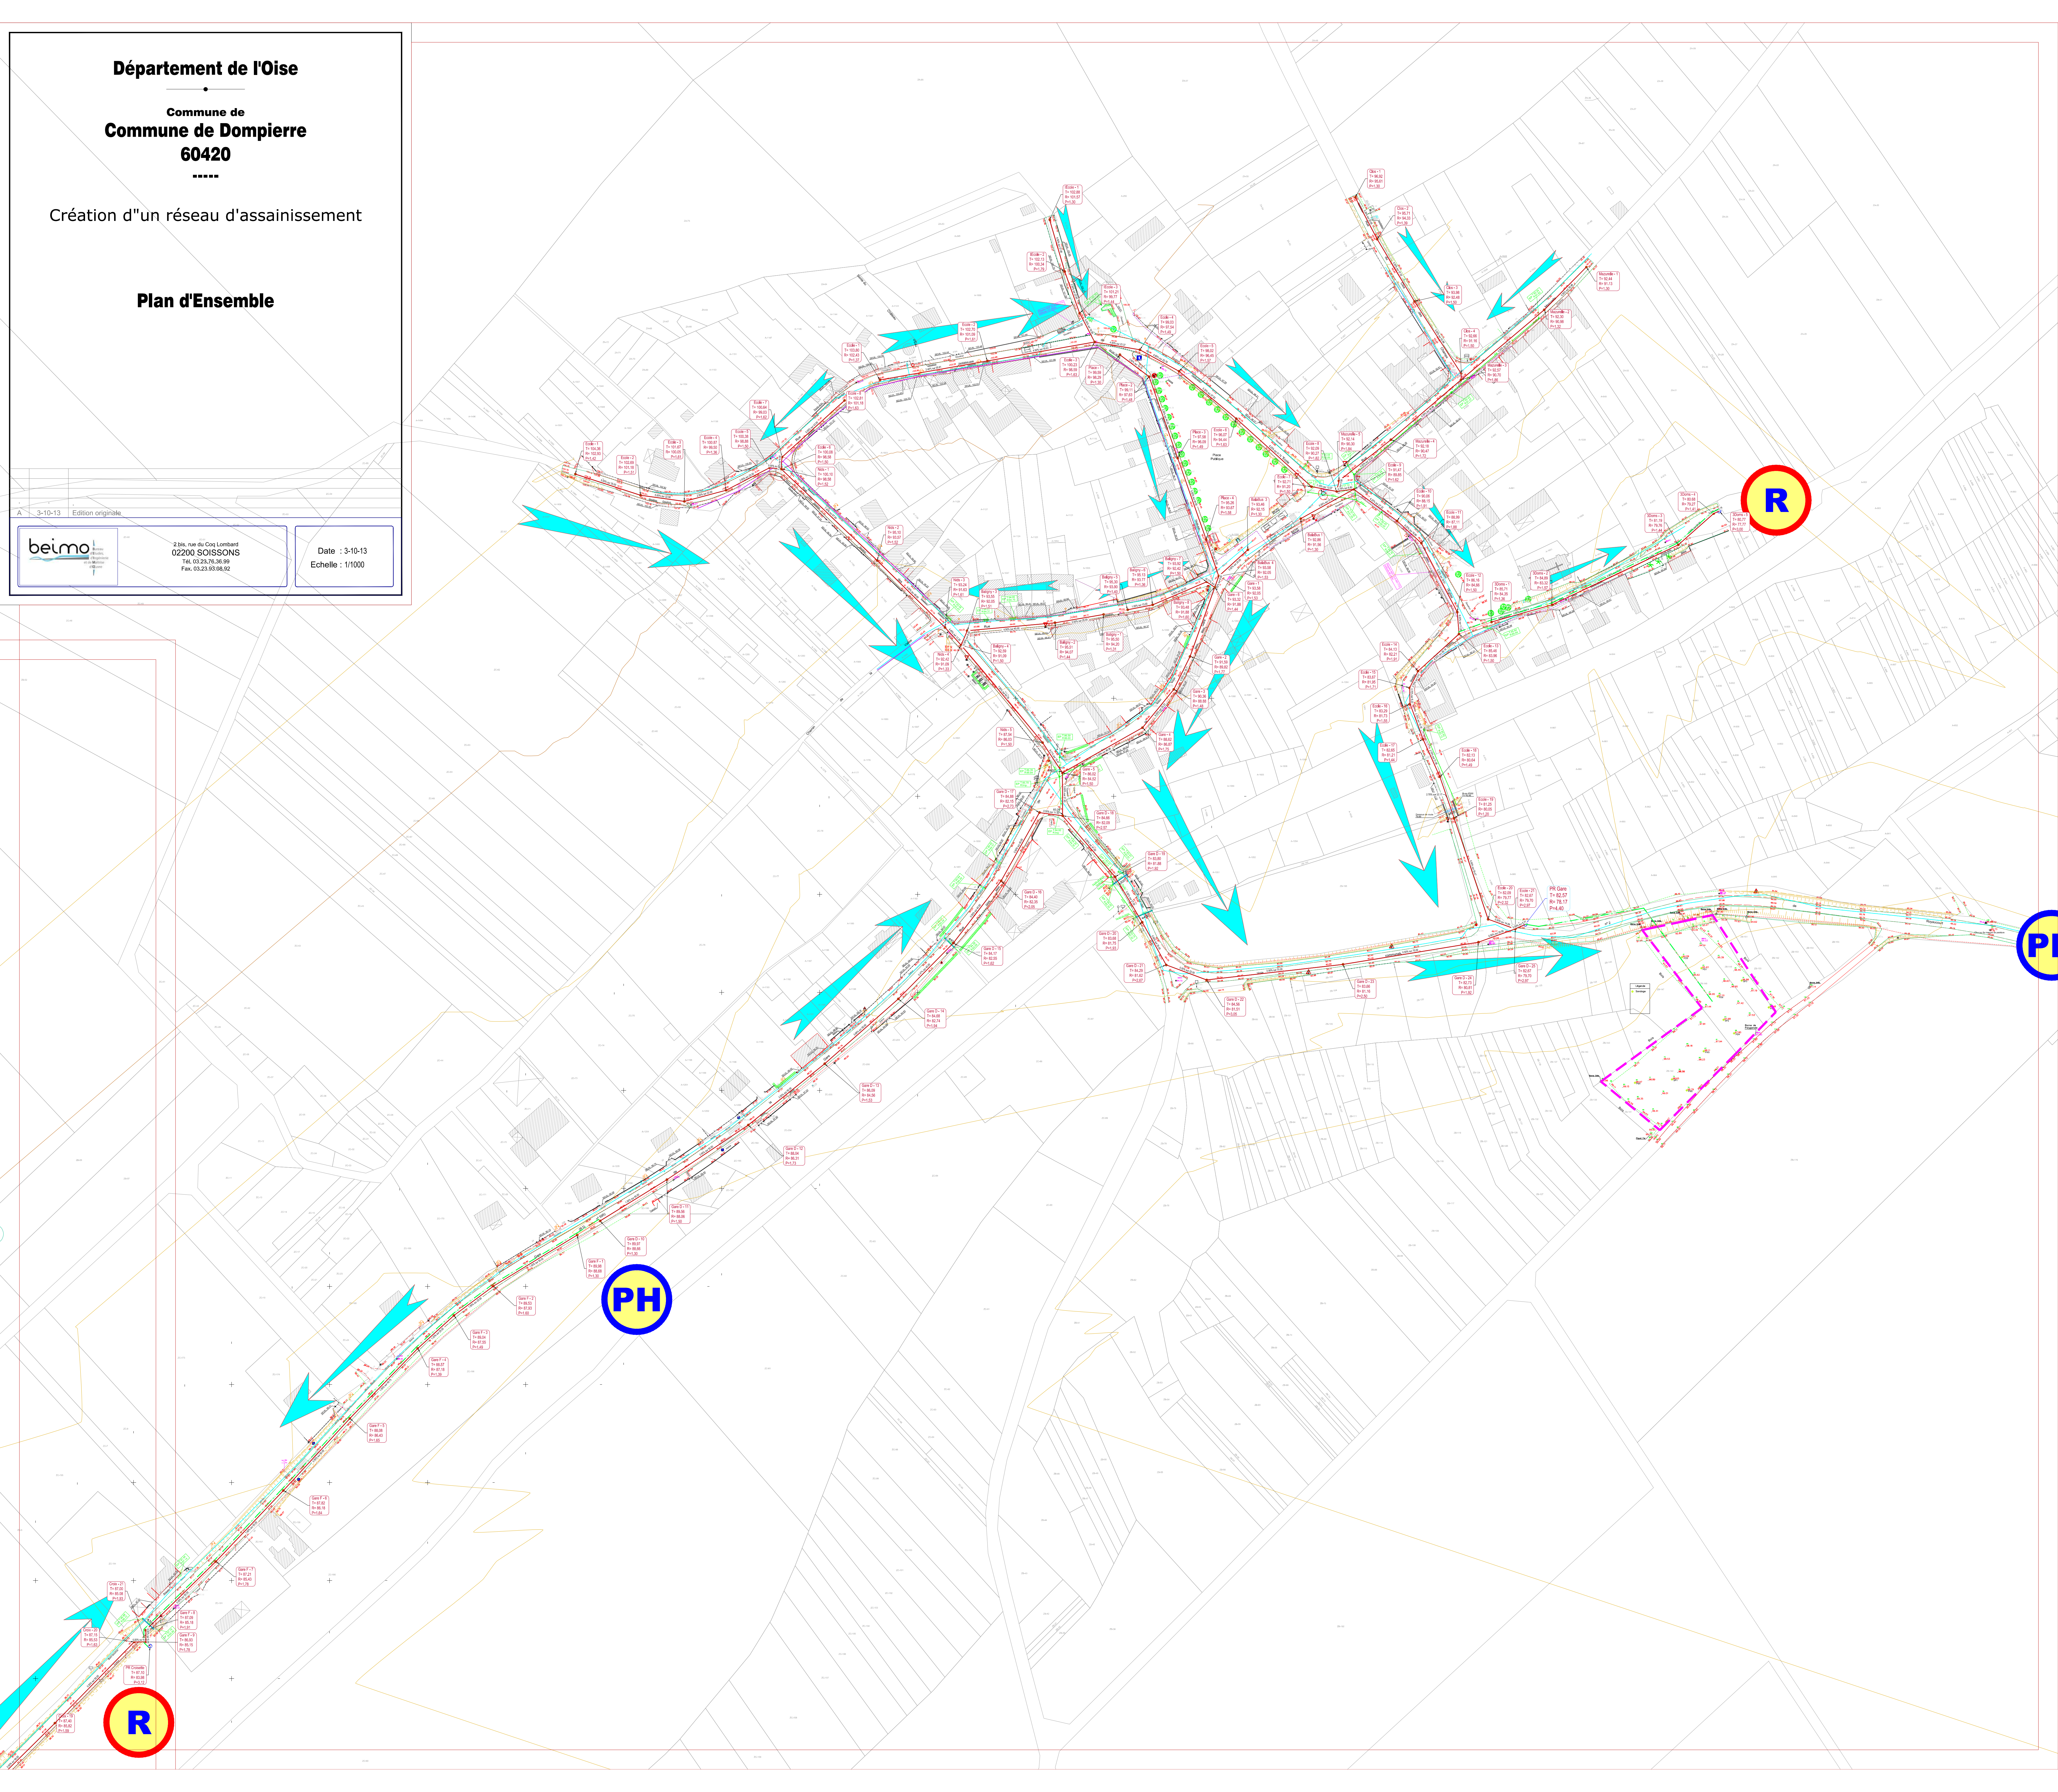

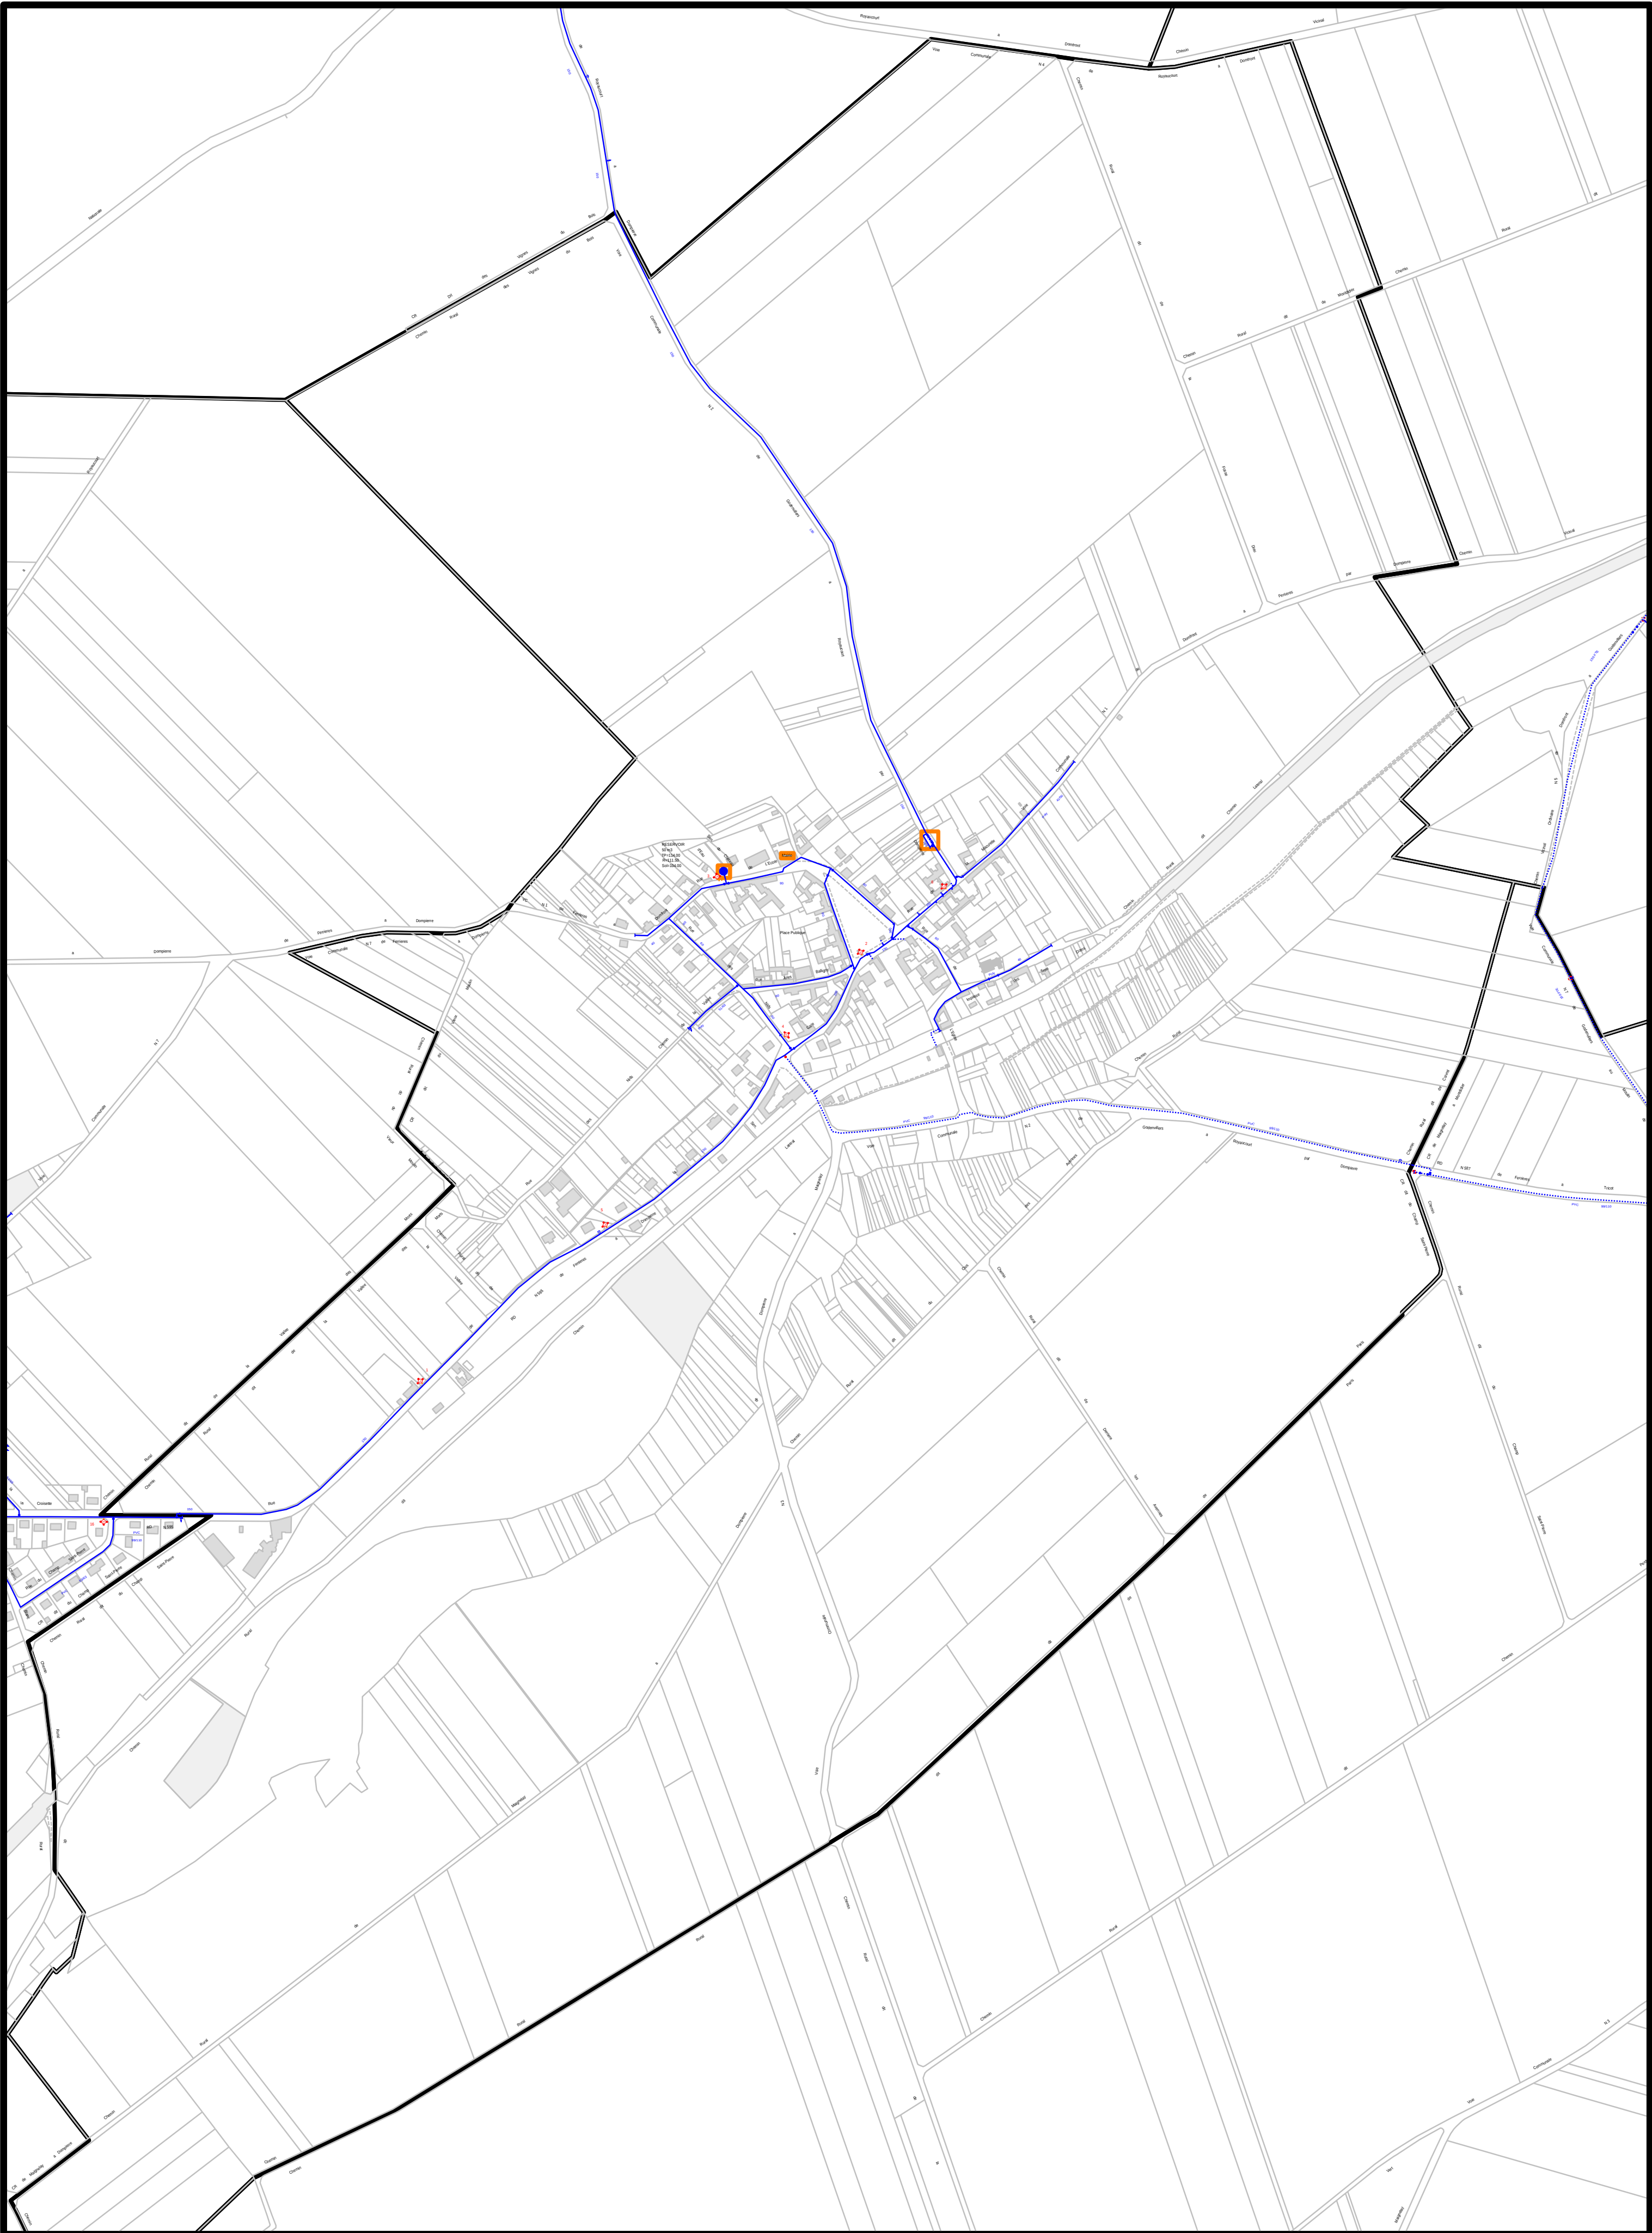

COMMUNE DE DOMPIERRE

Etude du schéma directeur d'assainissement

Carte des sols



Légende



Unité 1 : sol de limons épais , à texture de limons argileux à faiblement argileux



Unité 4 : Sol peu épais développé sur limons argileux et argile à silex



Unité 5 : Sols peu épais reposant sur craie blanche fracturée



Unité 6 : Sol de colluvions limono-craeuses



Unité 8 : Sol de de colluvions limoneuses de pied de versant et de fond de vallons secs



Unité 9 : Sols alluviaux de fonds de vallées



Sous unité a : sans signes d'engorgement



Sous unité b : signes d'engorgement à partir de 80 cm de profondeur



Sous unité c : signes d'engorgement à partir de 30 cm de profondeur



Sous unité e : signes d'engorgement dès la surface



Sondages à 1.60 m



tests de perméabilité



Fosses pédologiques

Dessinateur : E.S.

Date : Mai 1999

Echelle : 1/5000

SANEP
AMÉNAGEMENT - ASSAINISSEMENT
URBAIN

32, Rue Léon Pruvot 62110 HENIN-BEAUMONT Tel : 03 21 75 46 91 Fax : 03 21 75 47 96



