

Commune de

Champsecret

(Orne)

1^{ère} révision du plan local d'urbanisme

Prescription de la révision du Plu
le 28 février 2003

Plu arrêté le 10 novembre 2006

Arrêté du maire prescrivant
l'enquête publique le 2 mars 2007

Plu approuvé
le 26 novembre 2007



Vu pour être annexé à la
délibération du conseil municipal
du 26 novembre 2007
approuvant le plan local
d'urbanisme de la commune de
Champsecret
Le maire,

Annexes sanitaires

Notice technique

Date :

1^{er} octobre 2007

Phase :

Approbation

6.1

Mairie de **Champsecret**, rue du Colonel-Lefèvre 61700 Champsecret
Tel. : 02 33 30 40 16 / fax : 02 33 37 17 99 / e-mail : mairie.champsecret@wanadoo.fr
Thierry Gilson architecte-paysagiste, 2, rue des Côtes, 28000 Chartres
Tél. : 02 37 91 08 08 / fax : 02 37 907 687 / e-mail : gilsonpaysage@wanadoo.fr

1 - ADDUCTION EN EAU POTABLE

Gestionnaire :

Le gestionnaire du réseau d'adduction d'eau potable situé sur la commune de Champsecret est la compagnie générale des eaux pour le syndicat d'adduction d'eau potable de Messei.

Communes desservies :

Les communes desservies par le réseau sont les communes du syndicat de Messei : Messei, La Selle-la-Forge, La Chapelle-au-Moine, Saint-Clair-de-Halouze, Le Chatelleier, Banvou, Saint-André-de-Messei, Échalou, Dompierre, La Sauvagère, Lonlay-le-Tesson, Saint-Maurice-du-Désert, La Coulonche, Bellou-en-Houlme, Saires-la-Vererie, Le Grais, Champsecret.

Structure du réseau :

Particularités :

- réseau et branchements en Pvc ;
- problèmes à ce jour sur pièces collées (coudes, tés et réductions).

Captage :

Type : forage situé sur la commune du Grais et achat d'eau au syndicat d'adduction d'eau potable du Houlme (eau de surface) rivières Rouvre et Orne 97661 m³ / an

Nombre de captages : 1 forage

Volume prélevé : 2143 134 m³/an

Qualité de l'eau : eau du forage de bonne qualité

Existence de périmètre(s) de protection : périmètre de protection pour le forage du Grais ;
périmètre en cours pour le syndicat d'adduction d'eau potable de houlme

Réservoir :

Type : 3 réservoirs semi-enterrés

Localisation : Les Clairets, le bourg et La Bouderie

Cote radier : 307,6 m Ngf, 234 m Ngf et 236,5 m Ngf

Cote de trop plein d'environ : 312,6 m Ngf, 237 m Ngf et 241,5 m Ngf

Volume des réservoirs : 800 m³, 68 m³ et 200 m³

2 - ASSAINISSEMENT DES EAUX USÉES

Généralités

Station d'épuration : oui

Si oui, capacité nominale : 500 équivalents habitants

La filière retenue comprend :

- poste de relèvement : oui
- prétraitements
 - dégrilleur automatique
 - bassin d'aération
- traitement des boues ? où sont-elles évacuées le cas échéant ?
- lagunage ?

Mesures éventuelles en cas de contrainte du site :

Qualité de rejet

L'effluent épuré est conforme aux normes en vigueur.

Niveau de rejet : arrêté du 21 juin 1996

Qualité de rejet :

Tableau des charges

Charges hydrauliques

Débit journalier eaux usées en m ³ /j	75
--	----

Débit horaire moyen Qm/m ³ /h	3,1
--	-----

Débit de pointe Qp/m ³ /h	-
--------------------------------------	---

Charges polluantes

Flux journalier DB05 en kg/j	30
------------------------------	----

Flux journalier MES en kg/j	35
-----------------------------	----

Flux journalier NTK en kg/j	7
-----------------------------	---

La commune ne dispose pas de service public de l'assainissement non collectif.

3 - ORDURES MÉNAGÈRES

Les ordures ménagères sont gérées par la communauté de communes du Domfrontais. Ces ordures ménagères sont dirigées à l'usine d'incinération de Pontmain.


Le tonnage collecté par an est de 2696,16 tonnes.


La nature, le mode et l'exploitant de la décharge : centre de stockage Seche à Changé (Mayenne).

Siège social :	communauté de communes du Domfrontais représenté par son président Monsieur Robert Loquet
Objet :	collecte et destruction des ordures ménagères
Forme juridique :	Epci
Zone d'intervention :	communauté de communes du Domfrontais
Nombre d'habitants :	10 020
Nombre de foyers :	4 384
Nombre de communes :	10
Tonnes ordures traitées :	1976,4 tonnes pour le mois de septembre 2004 2696,16 tonnes pour l'année 2003
Recyclage :	458,335 tonnes collectées pour le mois de septembre 2004 et 525,604 tonnes pour l'année 2003 expédiées vers les filières de recyclage
Projets connus	-
Moyens :	-

Le maire,

Approbation	Échelle : 1/5000	26 novembre 2007
Thierry Gilson, architecte-paysagiste, 2, rue des côtes, 28000 Chartres tél : 02 37 91 08 08 / fax : 02 37 30 21 06 / e-mail : gilsonpaysage@wanadoo.fr		

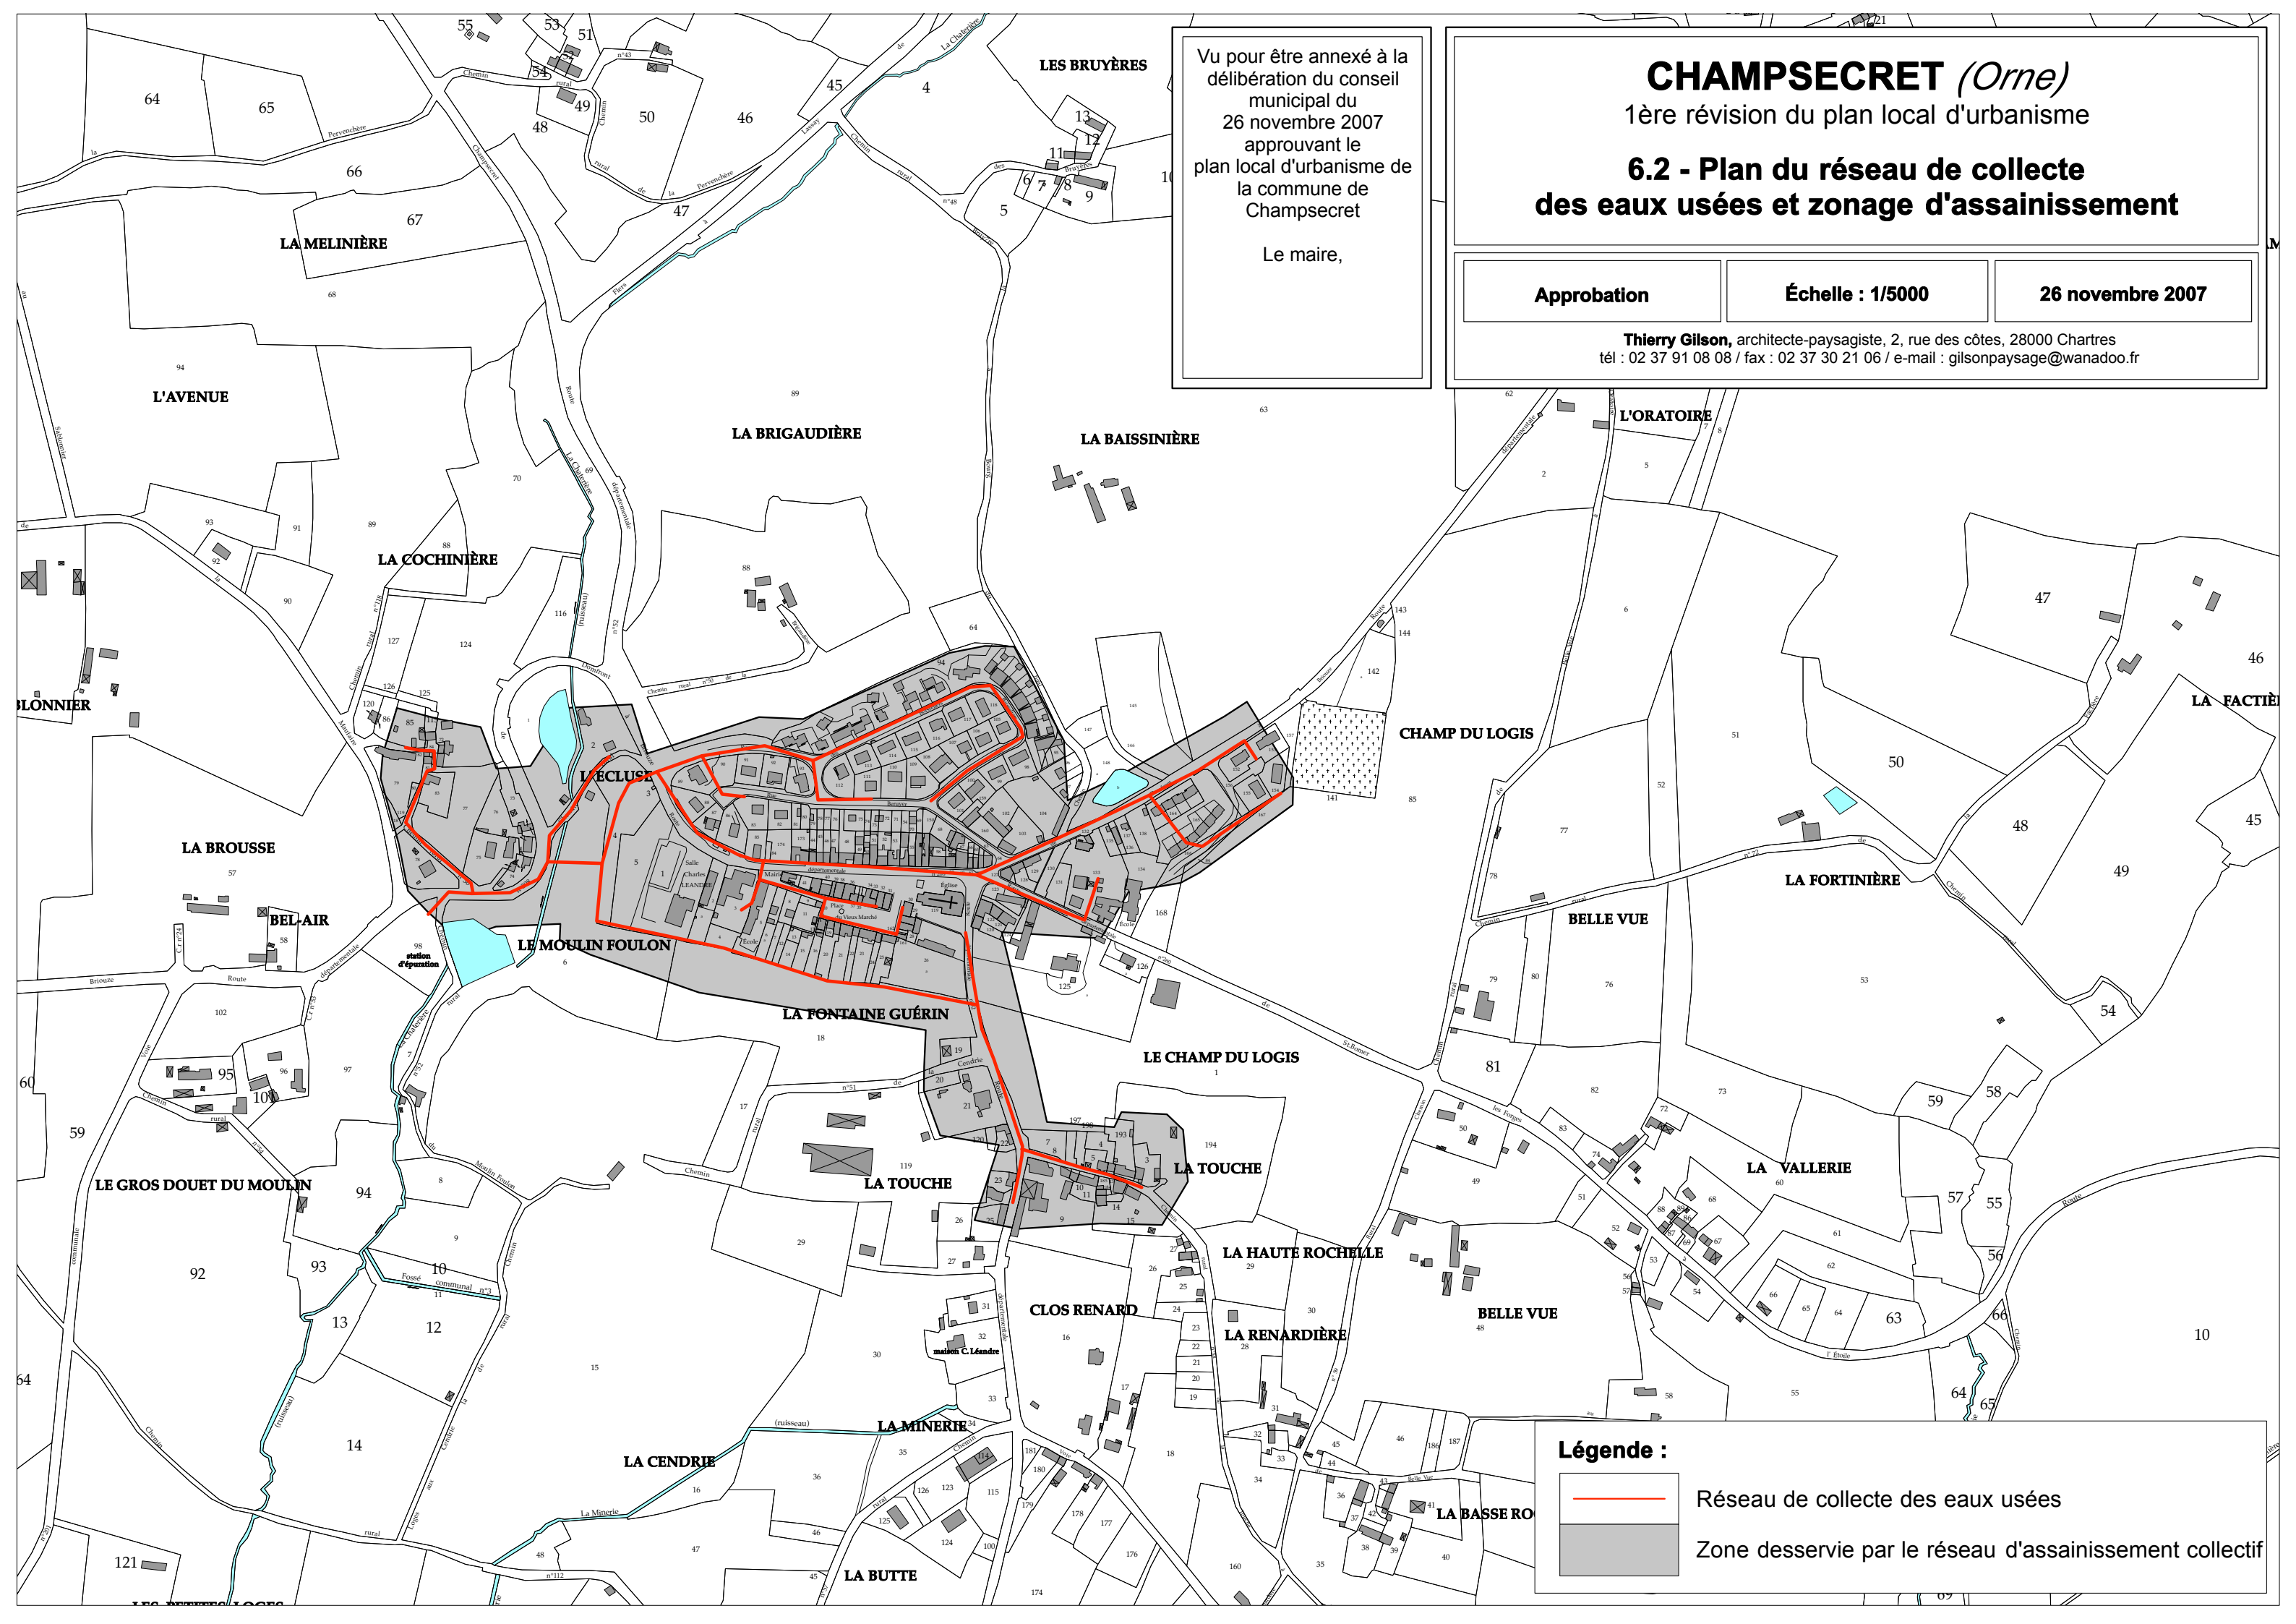

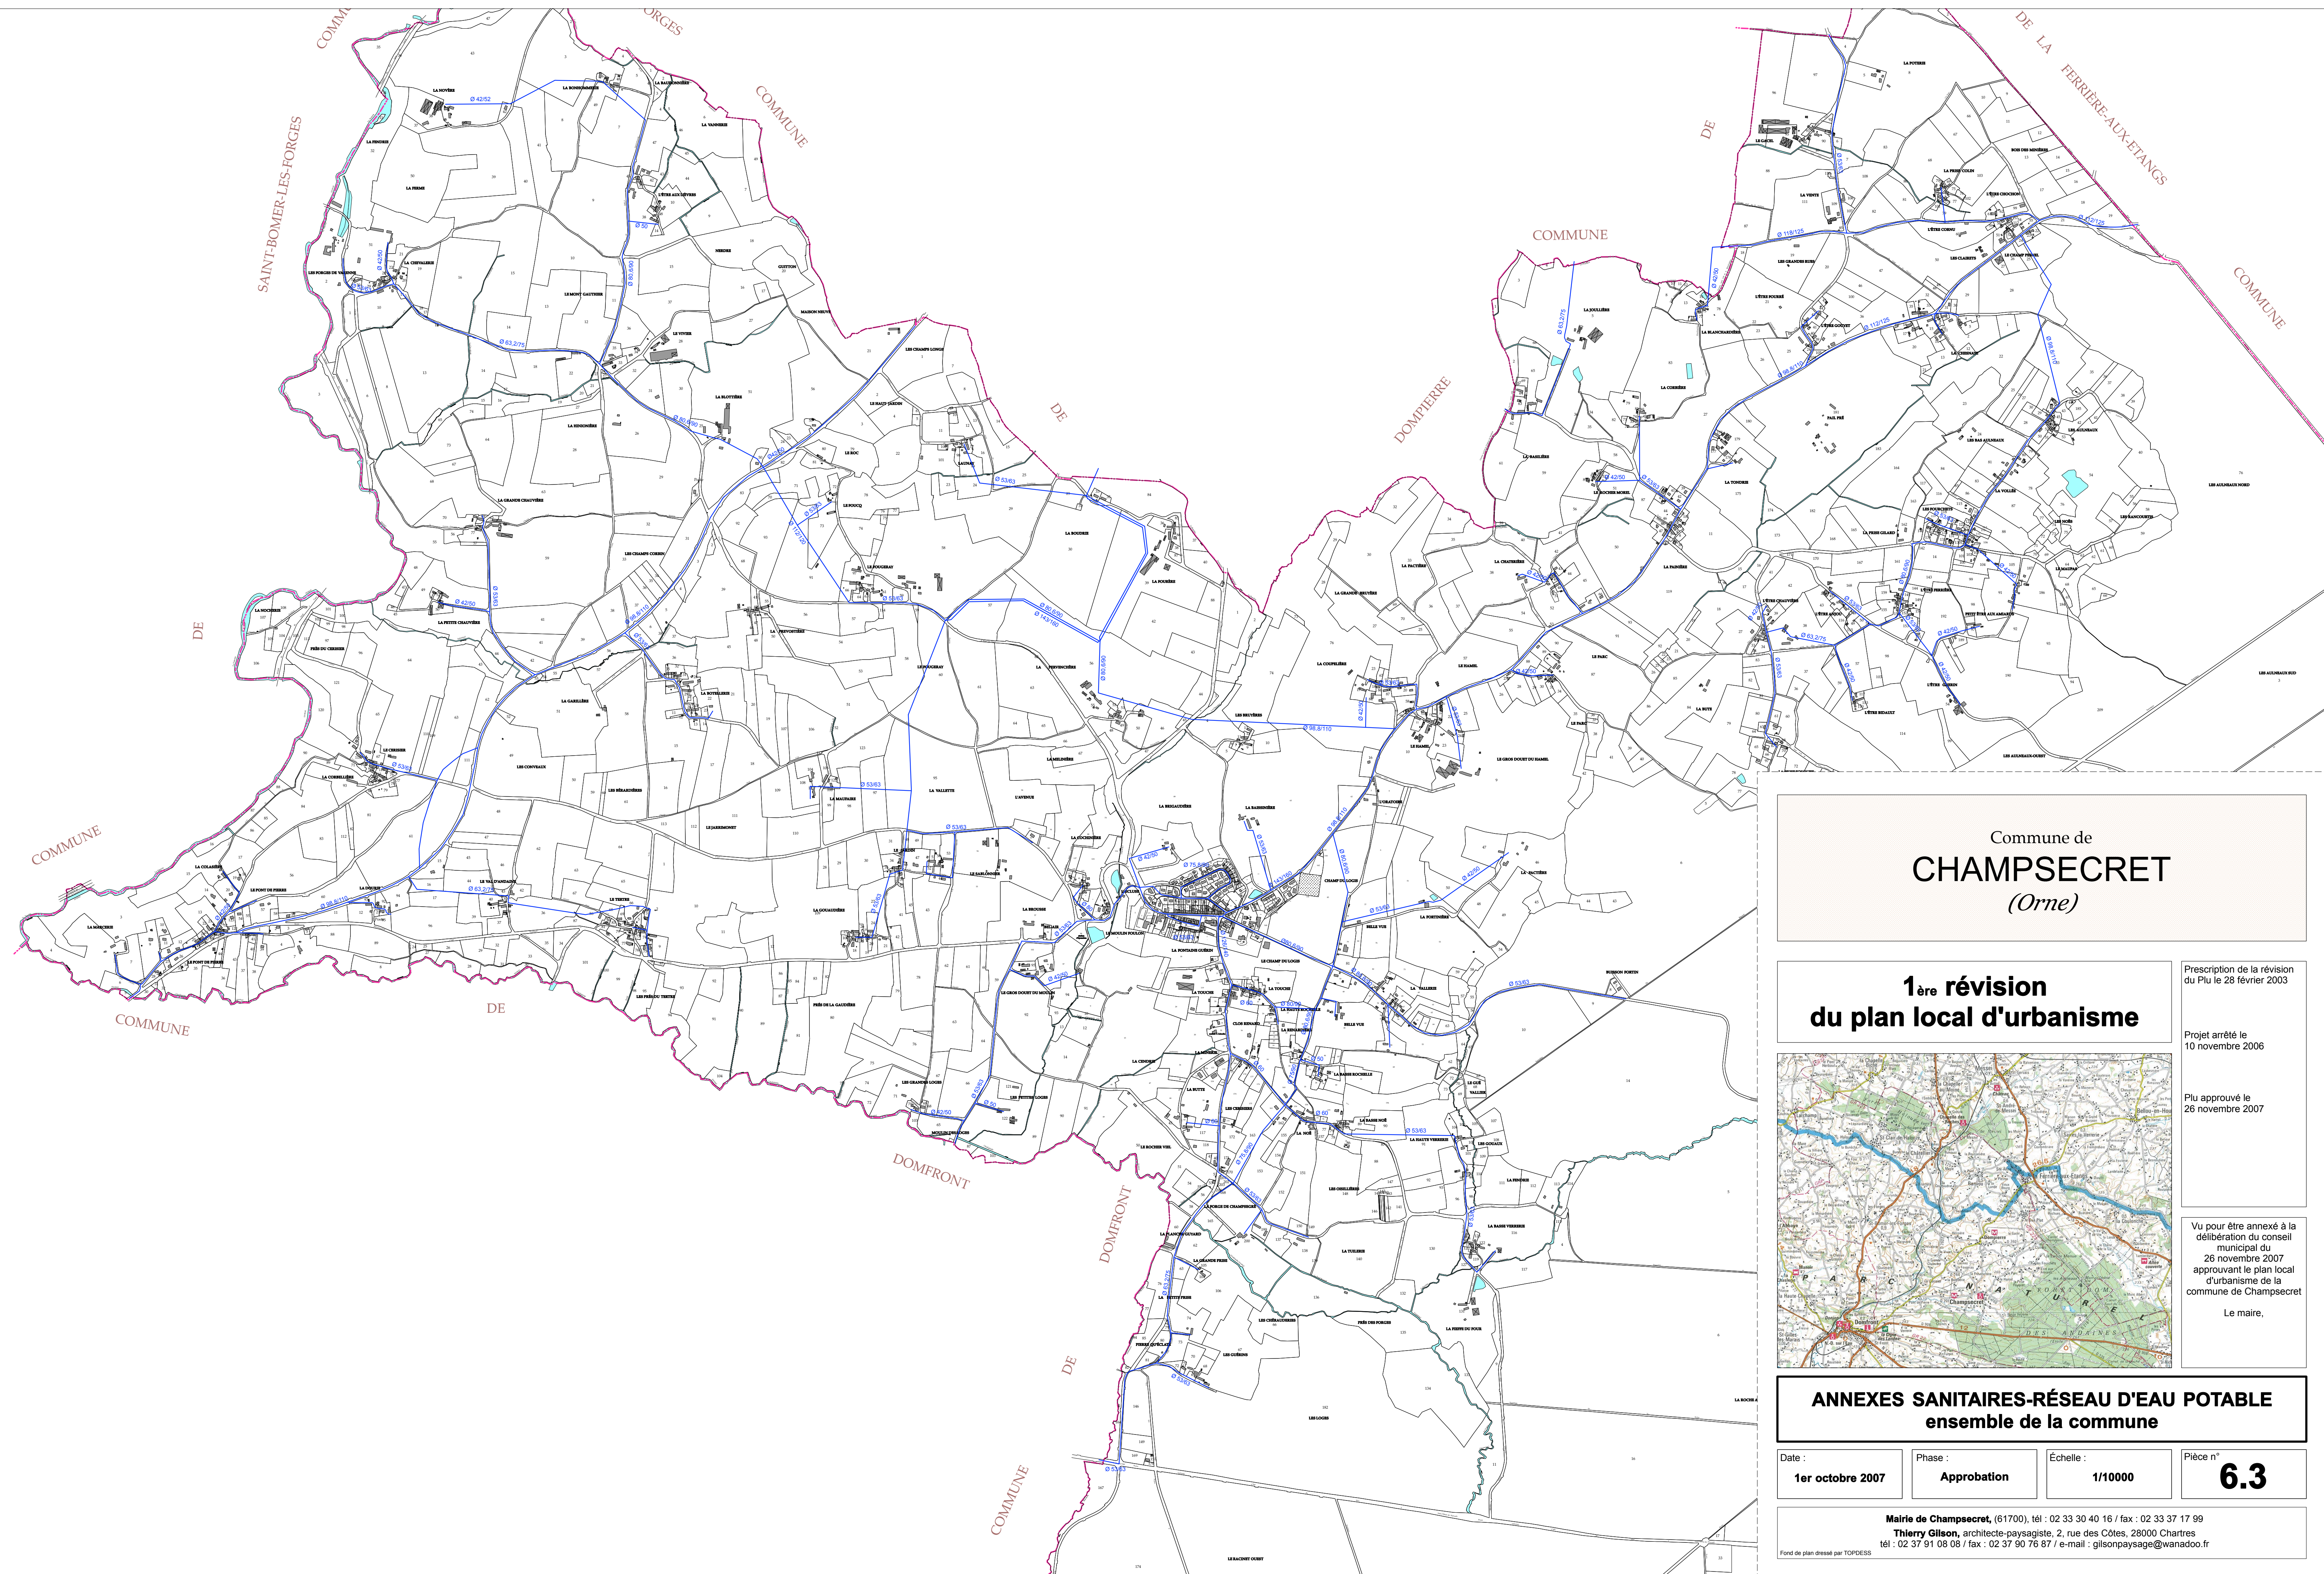

Commune de
CHAMPSECRET
(Orne)

1^{ère} révision du plan local d'urbanisme



Prescription de la révision
du Plu le 28 février 2003

Projet arrêté le
0 novembre 2006

Plu approuvé le
6 novembre 2007

Vu pour être annexé à la
délibération du conseil
municipal du
26 novembre 2007
approuvant le plan local
d'urbanisme de la
commune de Champsecret

e maire,

ANNEXES SANITAIRES-RÉSEAU D'EAU POTABLE ensemble de la commune

Date : **1er octobre 2007**

Phase : **Approbation**

Échelle : **1/10000**

6.3

Mairie de Champsecret, (61700), tél : 02 33 30 40 16 / fax : 02 33 37 17 99
Thierry Gilson, architecte-paysagiste, 2, rue des Côtes, 28000 Chartres
tél : 02 37 91 08 08 / fax : 02 37 90 76 87 / e-mail : gilsonpaysage@wanadoo.fr

Fond de plan dressé par TOPDESS