S.A.R.L. TOPDESS
Géomètres Topographes
14, rue Albert Giroux
61200 ARGENTAN
Tél.02.33.35.75.37
Fax.02.33.35.75.40
E-Mail : topdess@wanadoo.fr

DURCET

Vu pour être annexé à la délibération du 12/02/2007
approuvant la carte communale
A DURCET, le 12/02/2007

Préfecture 17 01 2007

RÉSEAU AEP

Echelle : 1/5000

Septembre 2005

Dossier n°05067

Réseau fourni par la Compagnie des Eaux et de l'Ozone
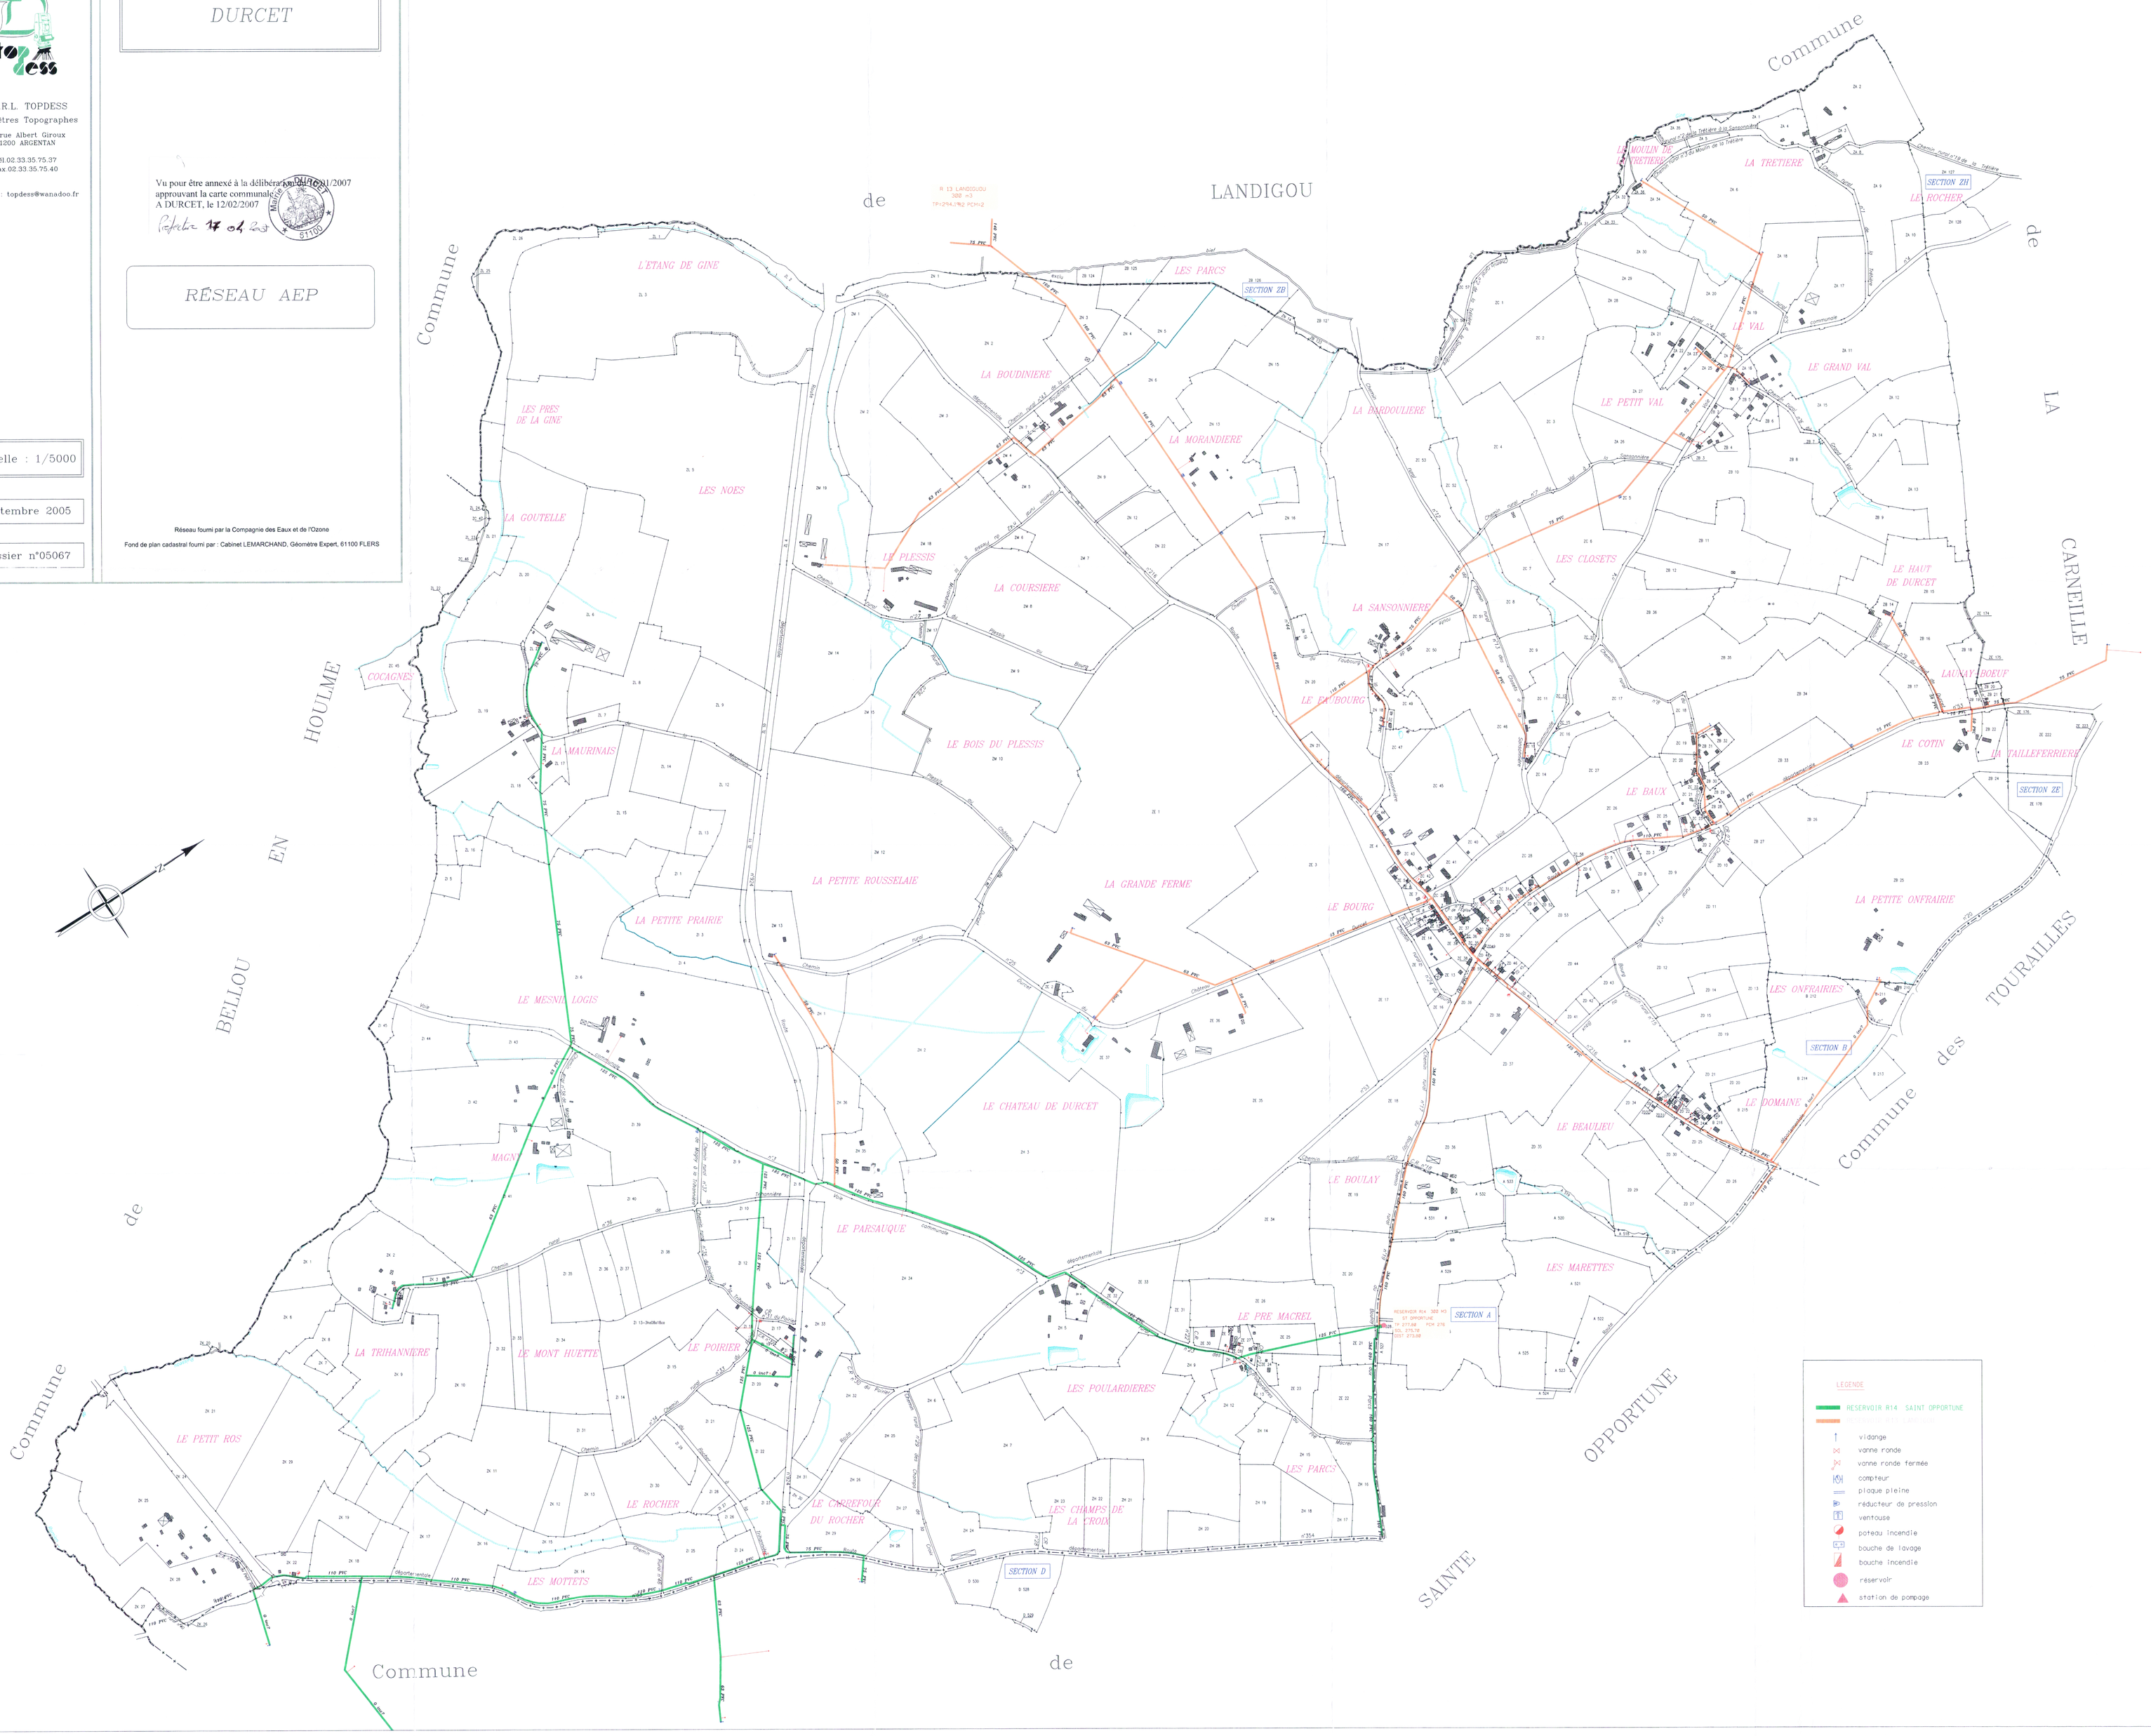
Fond de plan cadastral fourni par : Cabinet LEMARCHAND, Géomètre Expert, 61100 FLERS