
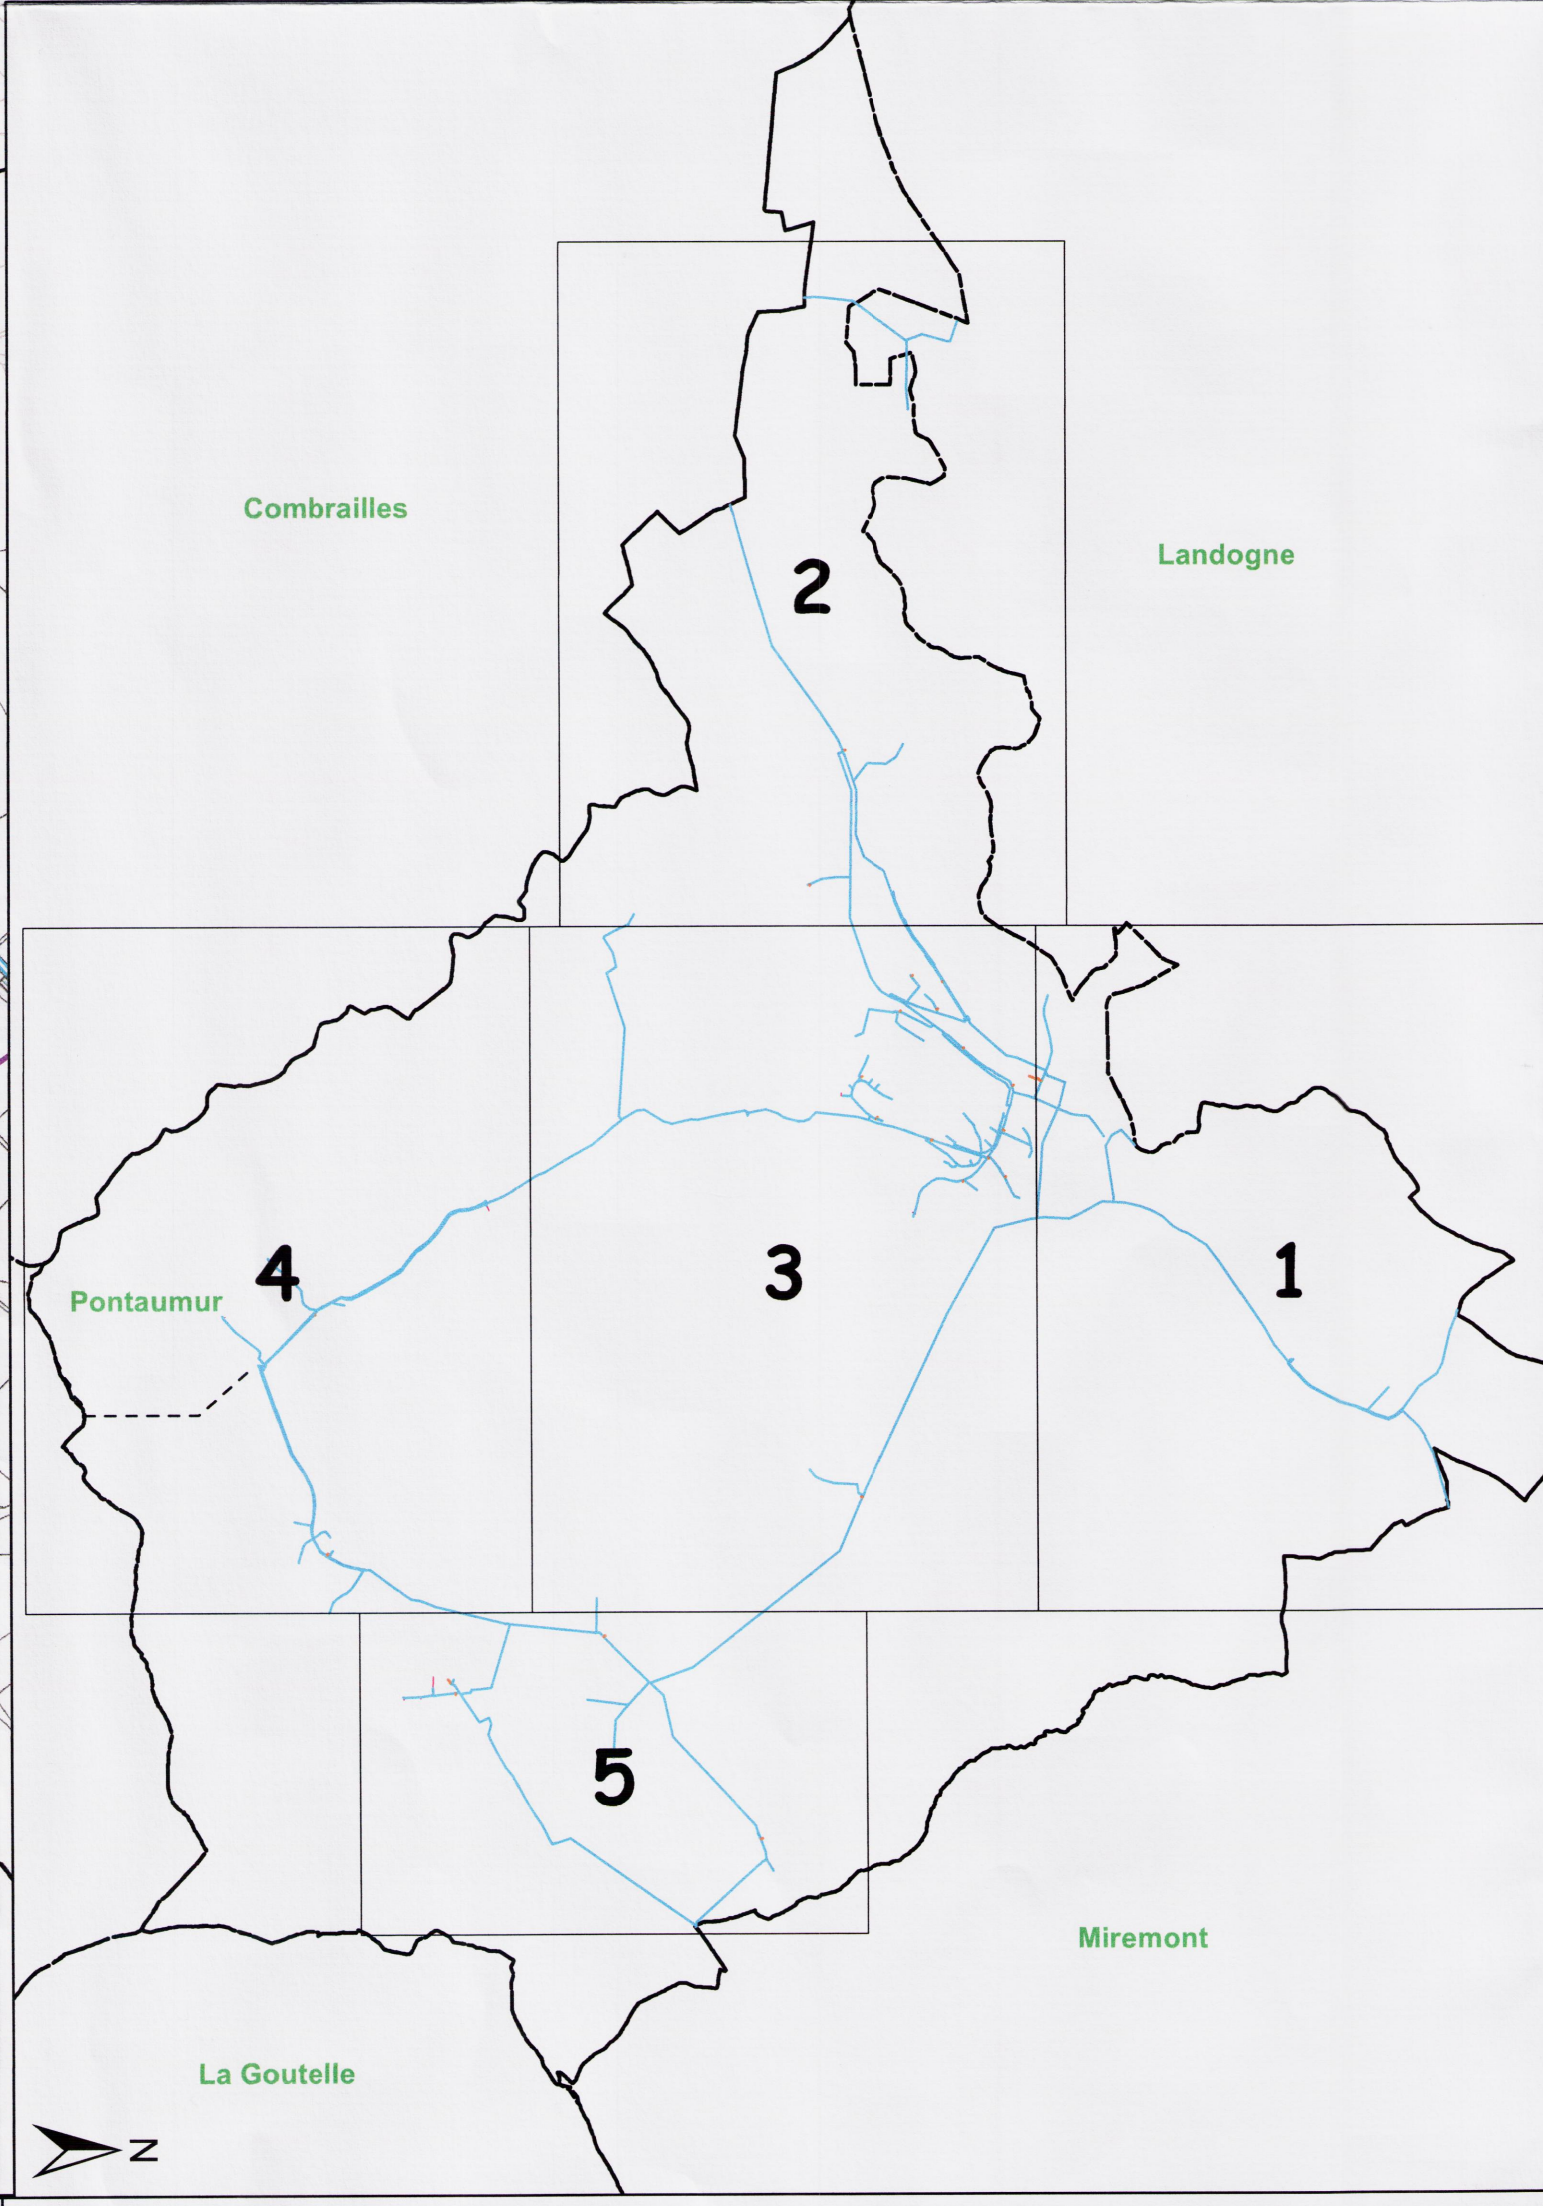


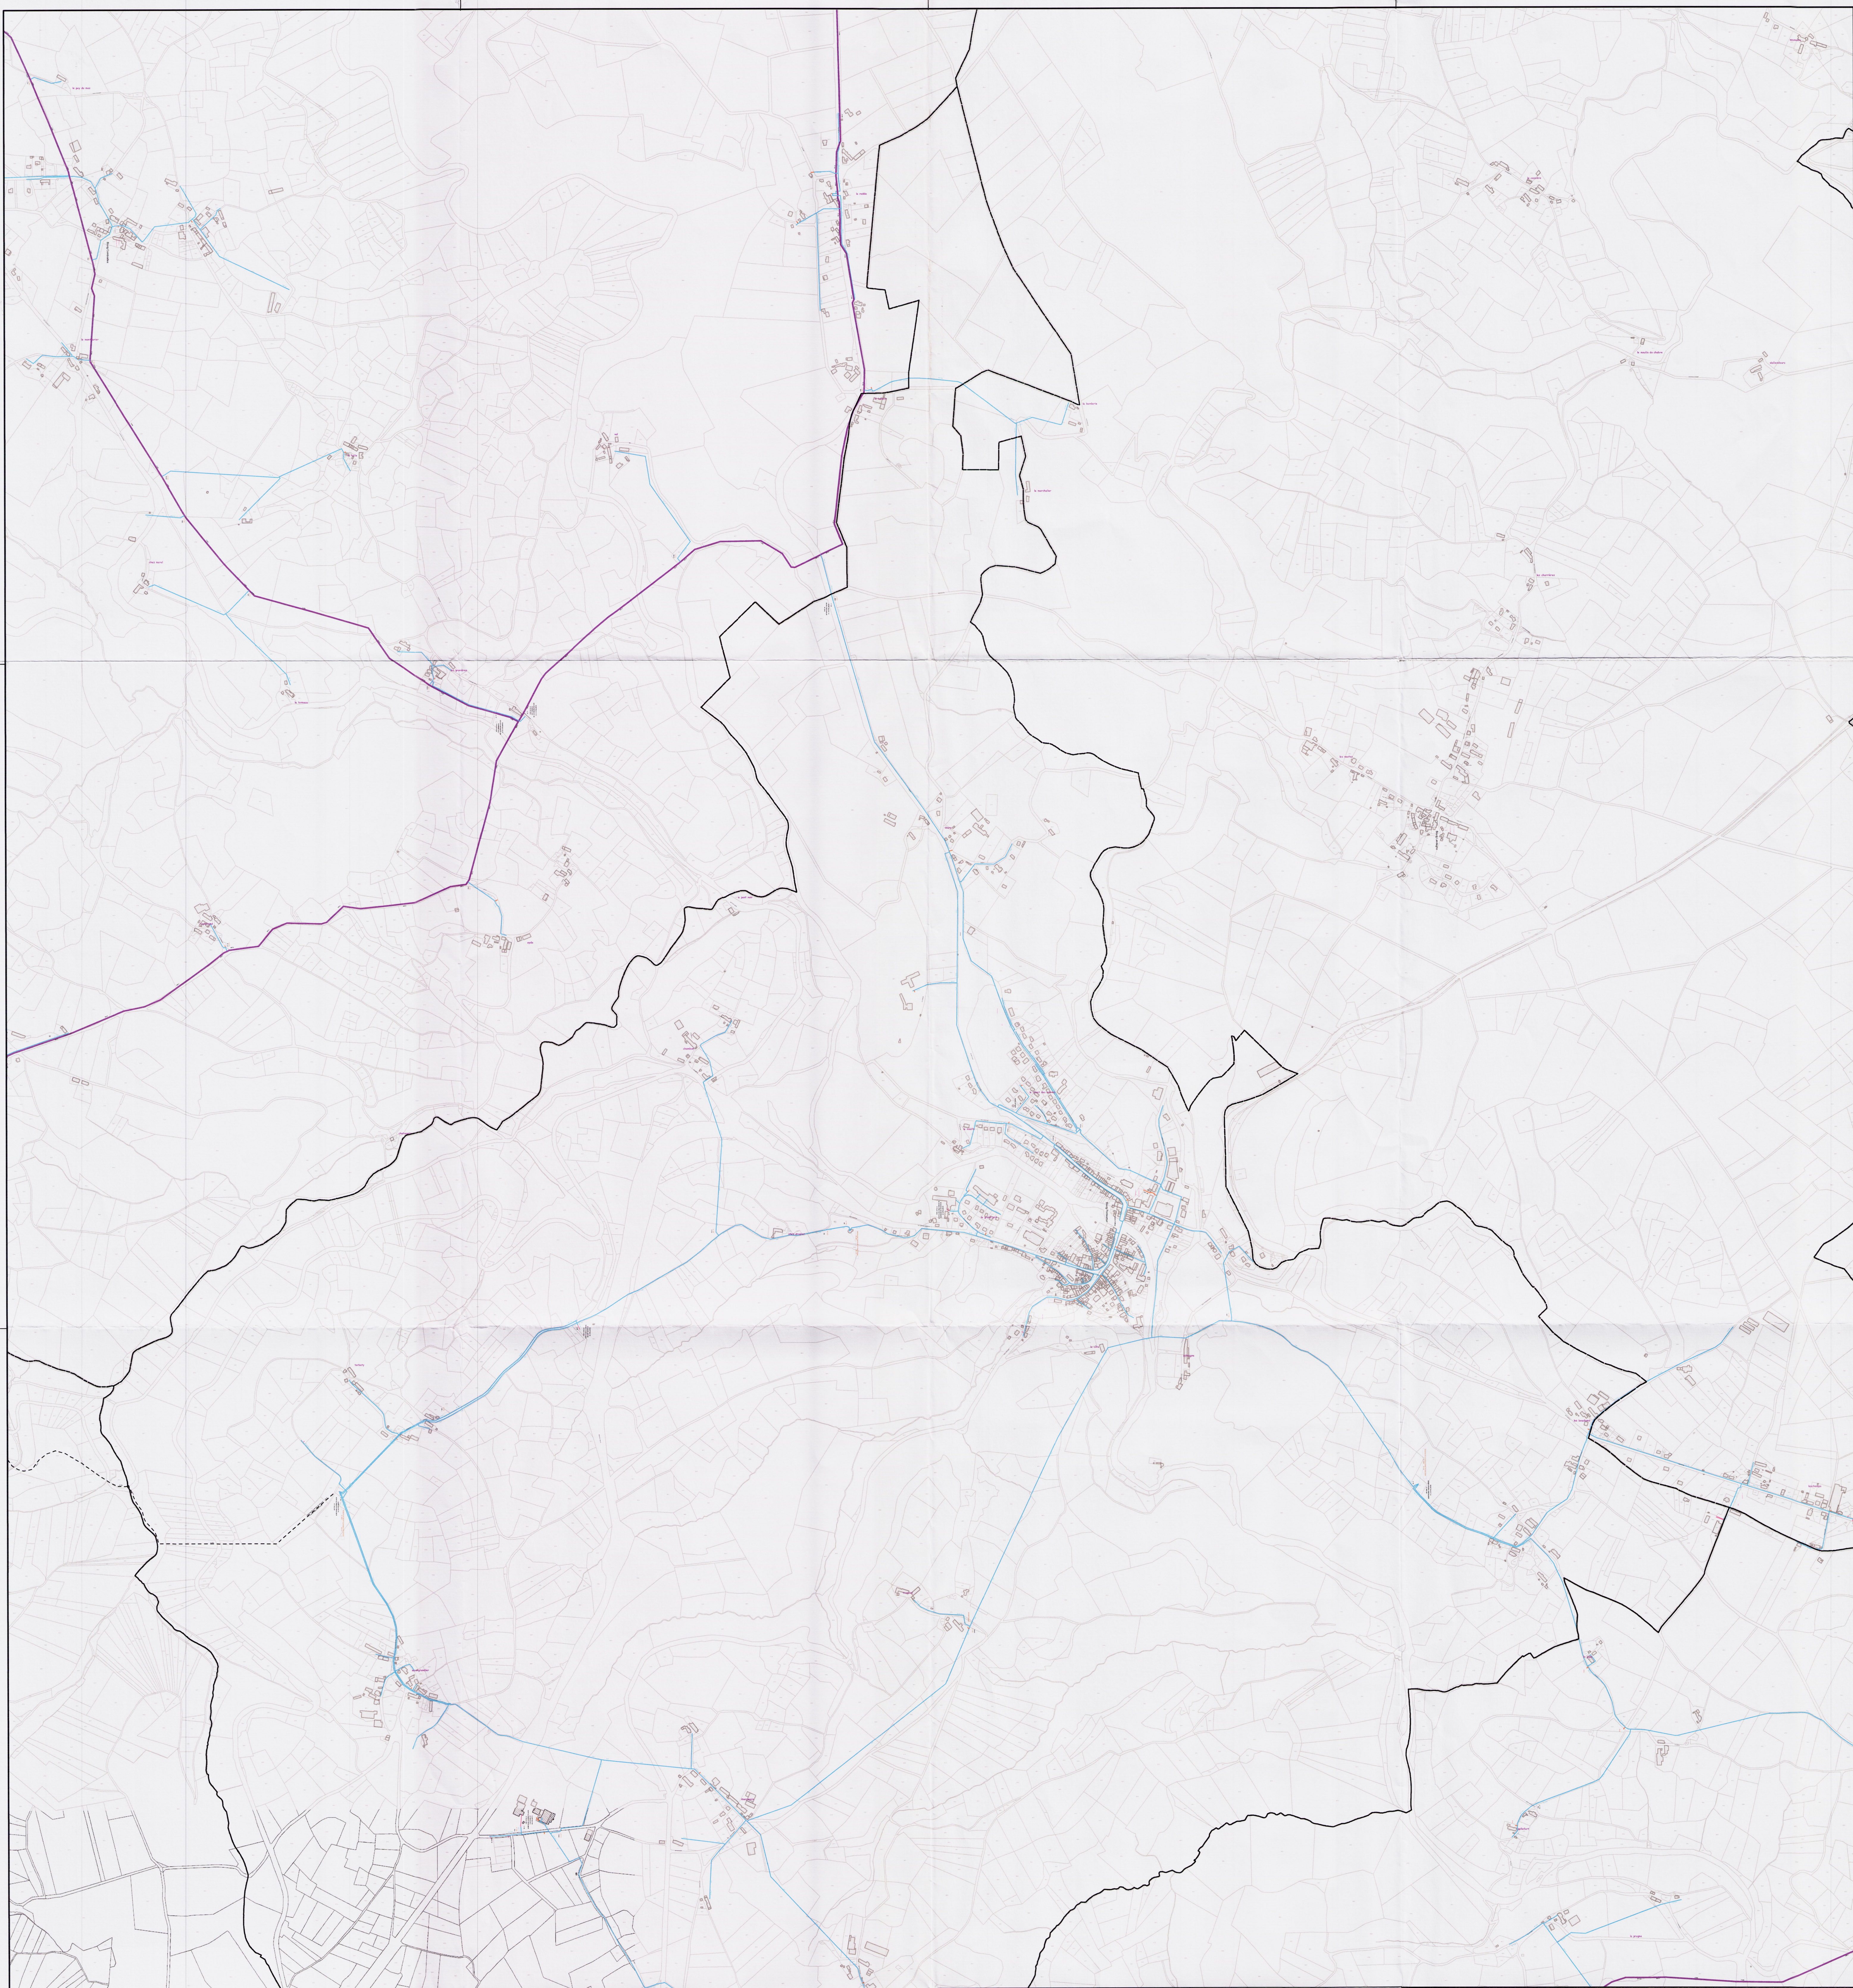

Pierre d'Amore SA

DEPARTEMENT DU PUY de DÔME

Syndicat des Eaux du S.I.A.E.P. du SIOULET

Commune de PONTAUMUR

Réseau d'Eau Potable

Exploitation 6350

DIFFUSION

NON CONTRÔLÉE

Date d'impression : 22/10/2015

Inc.	Date	Établi par	Visé	Nature des modifications	Date	Ventilé/Approuvé	Visé
00	22/10/2015	G. BACCONIN		Mise à jour : octobre 2015	22/10/2015	J. GALICHET	

Echelle : 1/7 000

PLAN D'ENSEMBLE



Format : A0

STATION DE PRODUCTION	COMPTEUR	Branchement public
STATION DE REPRISE	DEBITMETRE	Branchement privé
SURPRESSEUR	REDUCTEUR DE PRESSION	Troscop privé
CHATEAU D'EAU	STABILISATEUR DE PRESSION	Sécheresse incendie
RESERVOIR	CLAPET	Contrôle
BORNE INCENDIE	VENTOUSE	Eau brute
POTEAU INCENDIE	VIDANGE	Feeder
VANNE	PURGE	Galerie
VANNE FERMÉE	PLAQUE PLEINE	Non service
		Refoulement
		Refoulement Distribution
		Vidange

squr

CPO Lyon Gerland
41 Rue Saint Jean de Dieu
69007 Lyon Cedex 07



	STATION DE PRODUCTION		COMPTEUR		Branchement simple
	STATION DE REPRESSE		DESIOMETRE		Branchement pivot
	SURPRESSEUR		REDUCTEUR DE PRESSION		Tronçon pivot
	CHATEAU D'EAU		STABILISATEUR DE PRESSION		Delimite incendie
	RESERVOIR		CLAPET		Distribution
	SORNE INCENDIE		VENTILATEUR		Eau tiepe
	POTEAU INCENDIE		VIDANGE		Faster
	VANNE		Gazerte		Non service
	VANNE FERMEE		PURGE		Refoulement
			PLAQUE PLEINE		Refoulement/Distribution
					Vidange

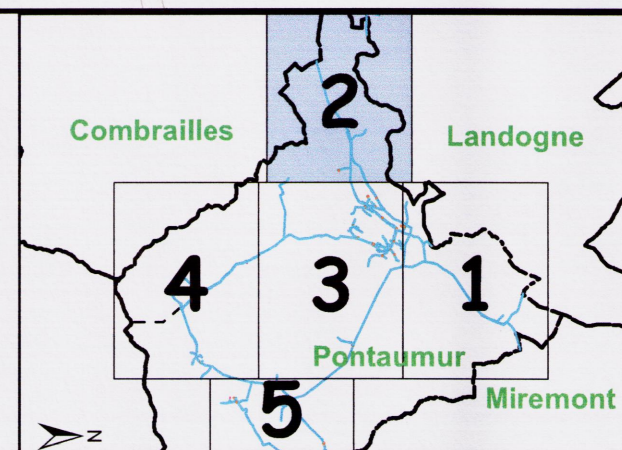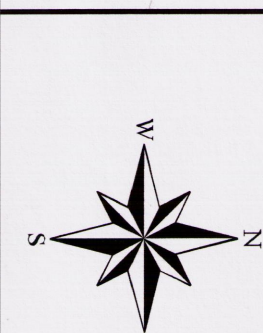

DIFFUSION NON CONTROLEE									
Date d'impression : 22/10/2015									
00	22/10/2015	C. BACCONIN			Mise à Jour 2014		22/10/2015	J. GALICHET	
ind	Date	Etabli par	Visa	Niveau des modifications			Date	Vérifié/Approuvé	

Plan 2 sur 5	<i>pièce annexe 5c</i> DEPARTEMENT DE PUY-DE-DÔME Commune de PONTAUMUR Réseau d'Eau Potable Exploitation N° 6350	Format : A0  CPO Lyon Gerland 39-41 Rue Saint Jean de Dieu 69007 Lyon
Date: 22/10/2015	Echelle : 1/2 000	

	STATION DE PRODUCTION		COMPTEUR		Branchement simple
	STATION DE REPRISE		DÉBITMÈTRE		Branchement mixte
	SURPRESSEUR		TUYAU PRIVÉ		Défense incendie
	CHATEAU D'EAU		STABILISATEUR DE PRESSION		Distribution
	RÉSÉROIR		CLAPET		Eau brulée
	BORNE INCENDIE		VENTOUSE		Feeder
	POTEAU INCENDIE		VIDANGE		Galerie
	VANNE		PURGE		Haut service
	VANNE FERMÉE		PLAQUE PLEINE		Refoulement
					Refoulement/Distribution

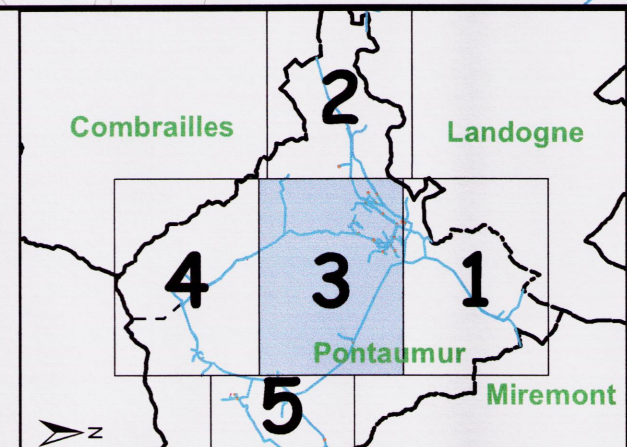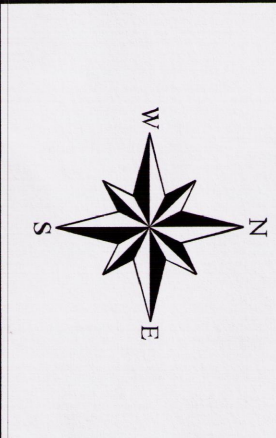


DIFFUSION NON CONTROLEE						
Date d'impression : 22/10/2015						
00	22/10/2015	C. BACCANIN		Mise à Jour 2014	22/10/2015	J. GALICHET
ind	Date	Exécuté par	Visa	Nature des modifications	Date	Vérifié/Approuvé

Plan 3 sur 5	<i>pièce annexe Sd.</i>	Format : A0
DEPARTEMENT DE PUY-DE-DÔME		
Commune de PONTAUMUR		
Réseau d'Eau Potable		
Exploitation N° 6350		
Date: 22/10/2015	Echelle : 1/2 000	



CPO Lyon Gerland
39-41 Rue Saint Jean de Dieu
69007 Lyon

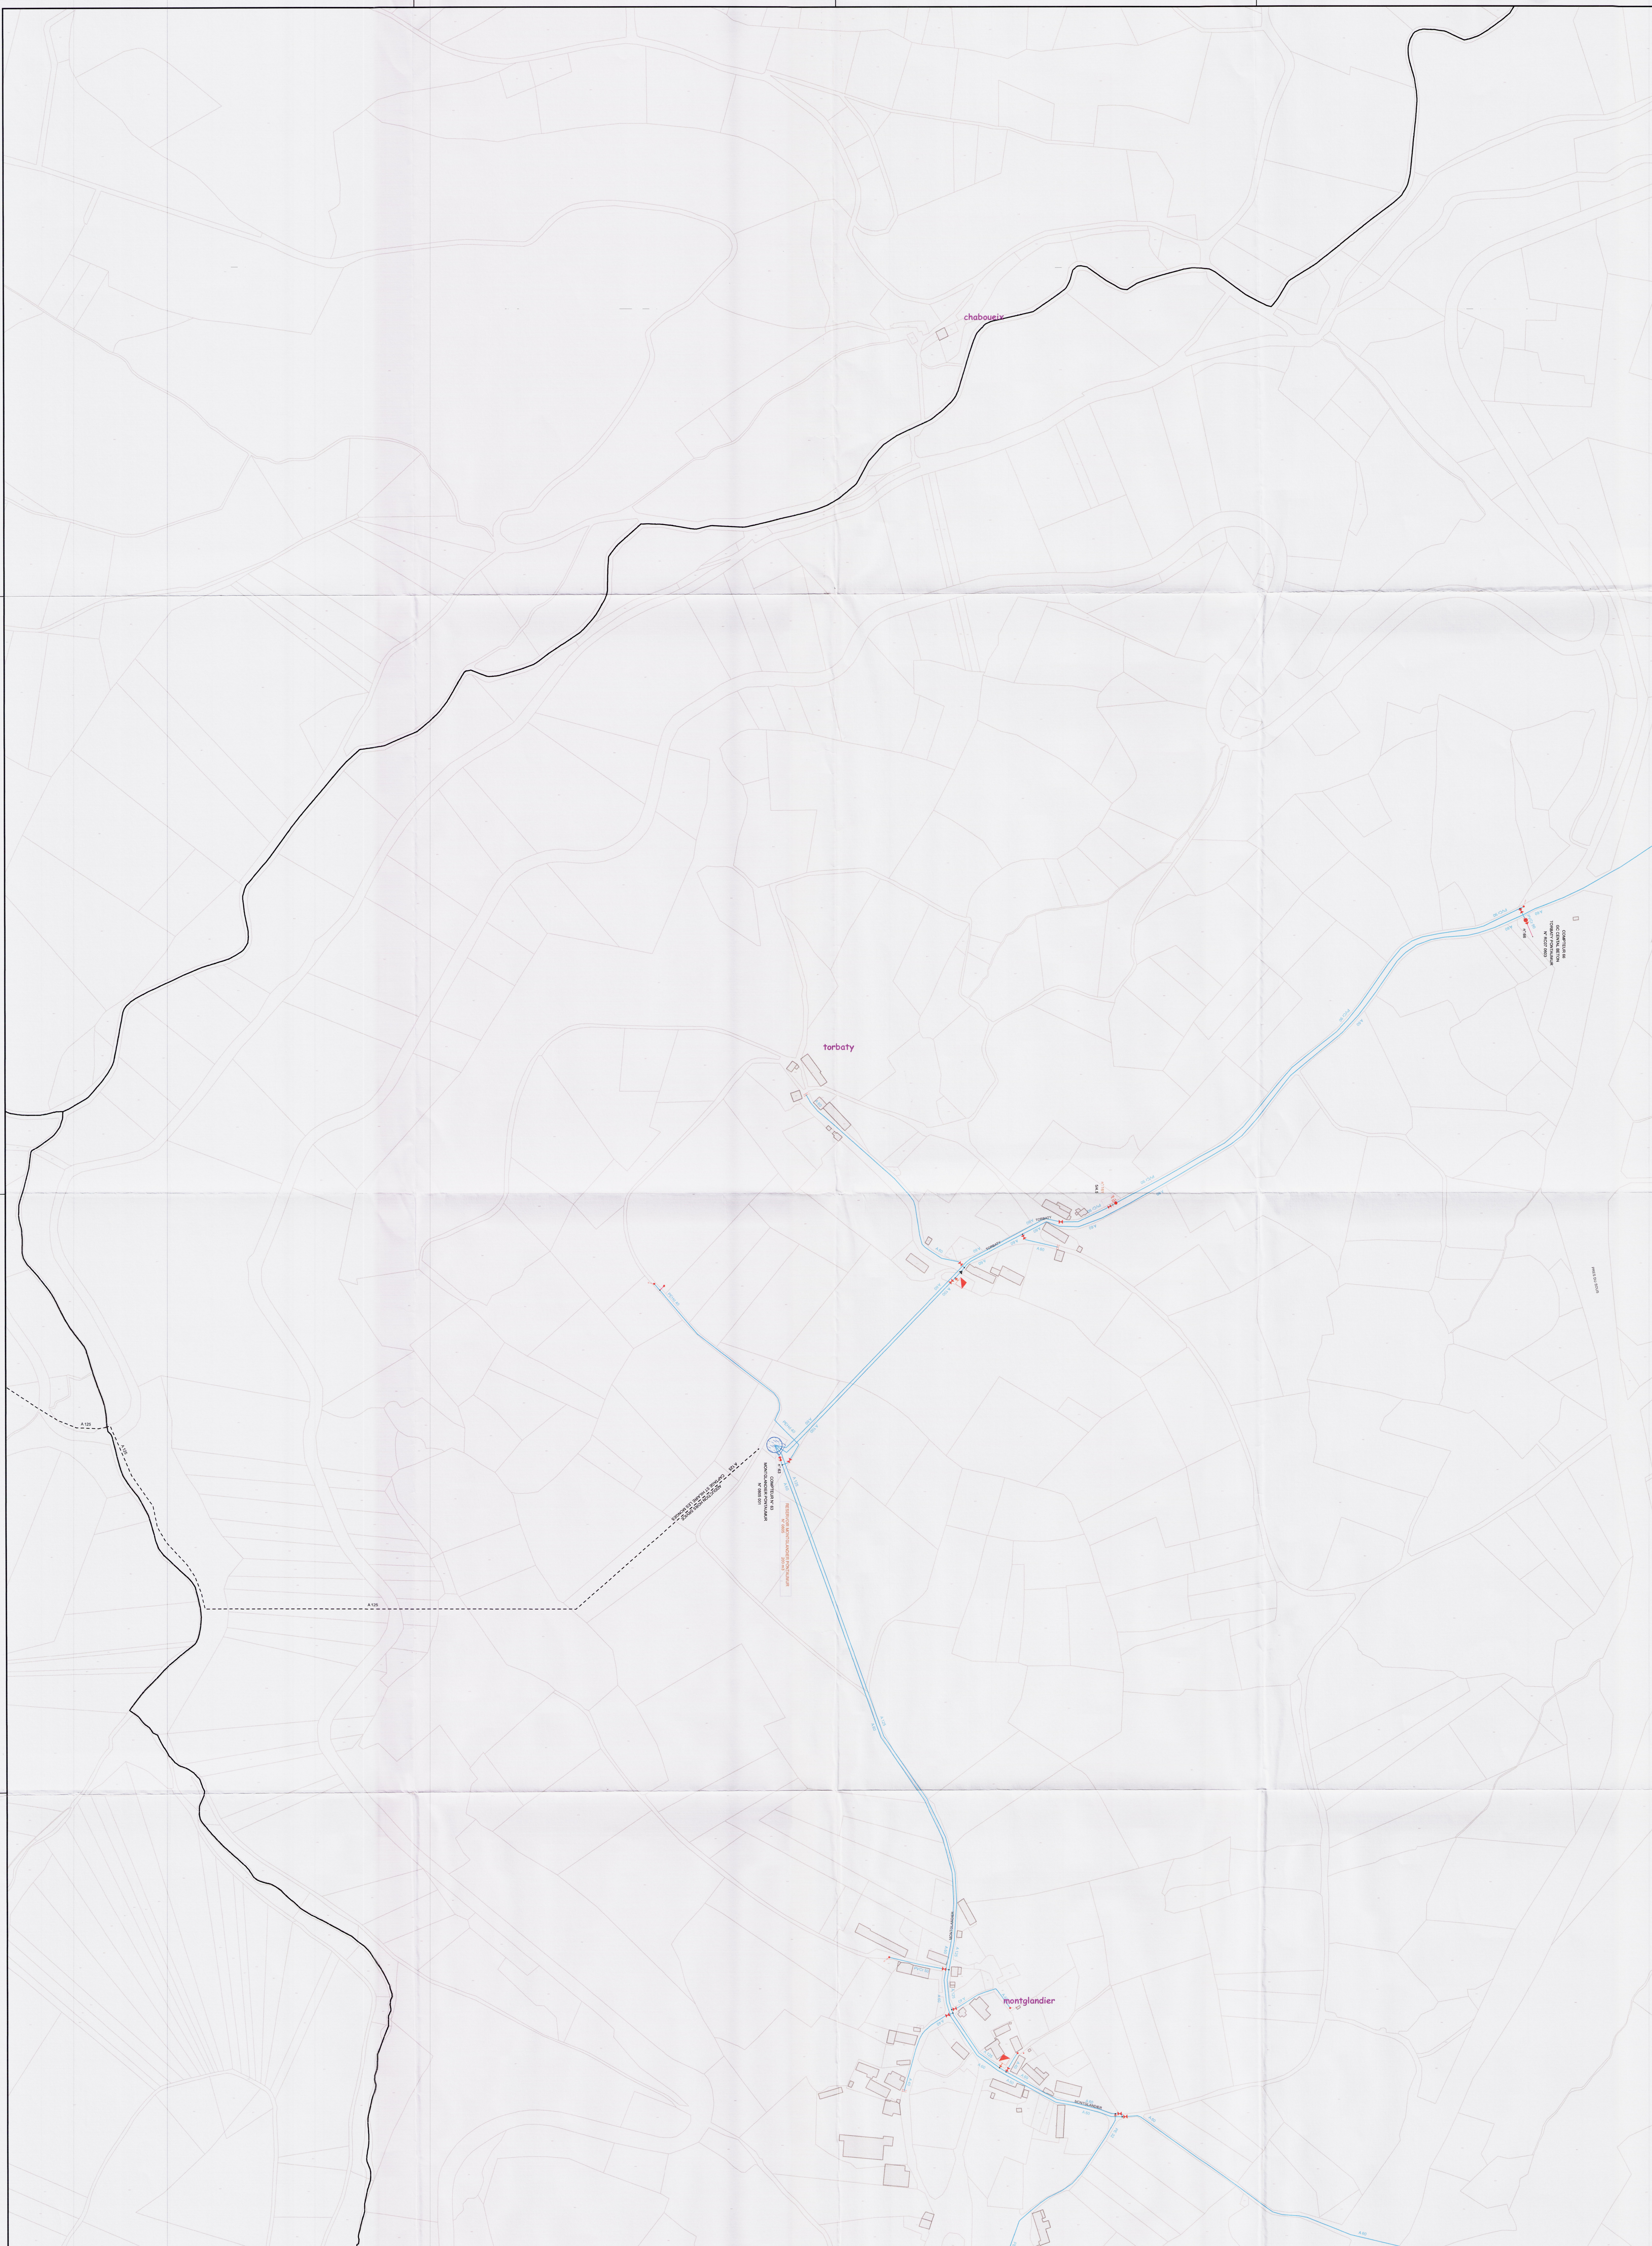

STATION DE PRODUCTION

STATION DE REPRISE

CHATEAU D'EAU

RESERVOIR

BORNE INCENDIE

POTEAU INCENDIE

VANNE

VANNE FERMEE

COMPTEUR

REDUCTEUR DE PRESSION

STABILISATEUR DE PRESSION

CLAPET

VENTOUSE

VIDANGE

PURGE

PLAQUE PLEINE

Branchement simple

Branchement privé

Tronçon privé

Défense incendie

Distribution

Eau brute

Faisceau

Galerie

Hors service

Raccordement

Raccordement Distribution

Vidange

DIFFUSION NON CONTROLEE

Date d'impression : 22/10/2015

Ind.	Date	Exécuté par	Visé	Nature des modifications	Date	Vérifié/Approuvé
00	22/10/2015	C. BACCONIN		Mise à Jour 2014	22/10/2015	J. GALICHET


Plan 4 sur 5

DEPARTEMENT DE PUY-DE-DÔME
Commune de PONTAMUR
Réseau d'Eau Potable
Exploitation N° 6350

Date: 22/10/2015

Echelle : 1/2 000

CPO Lyon Gerland
39-41 Rue Saint Jean de Dieu
69007 Lyon

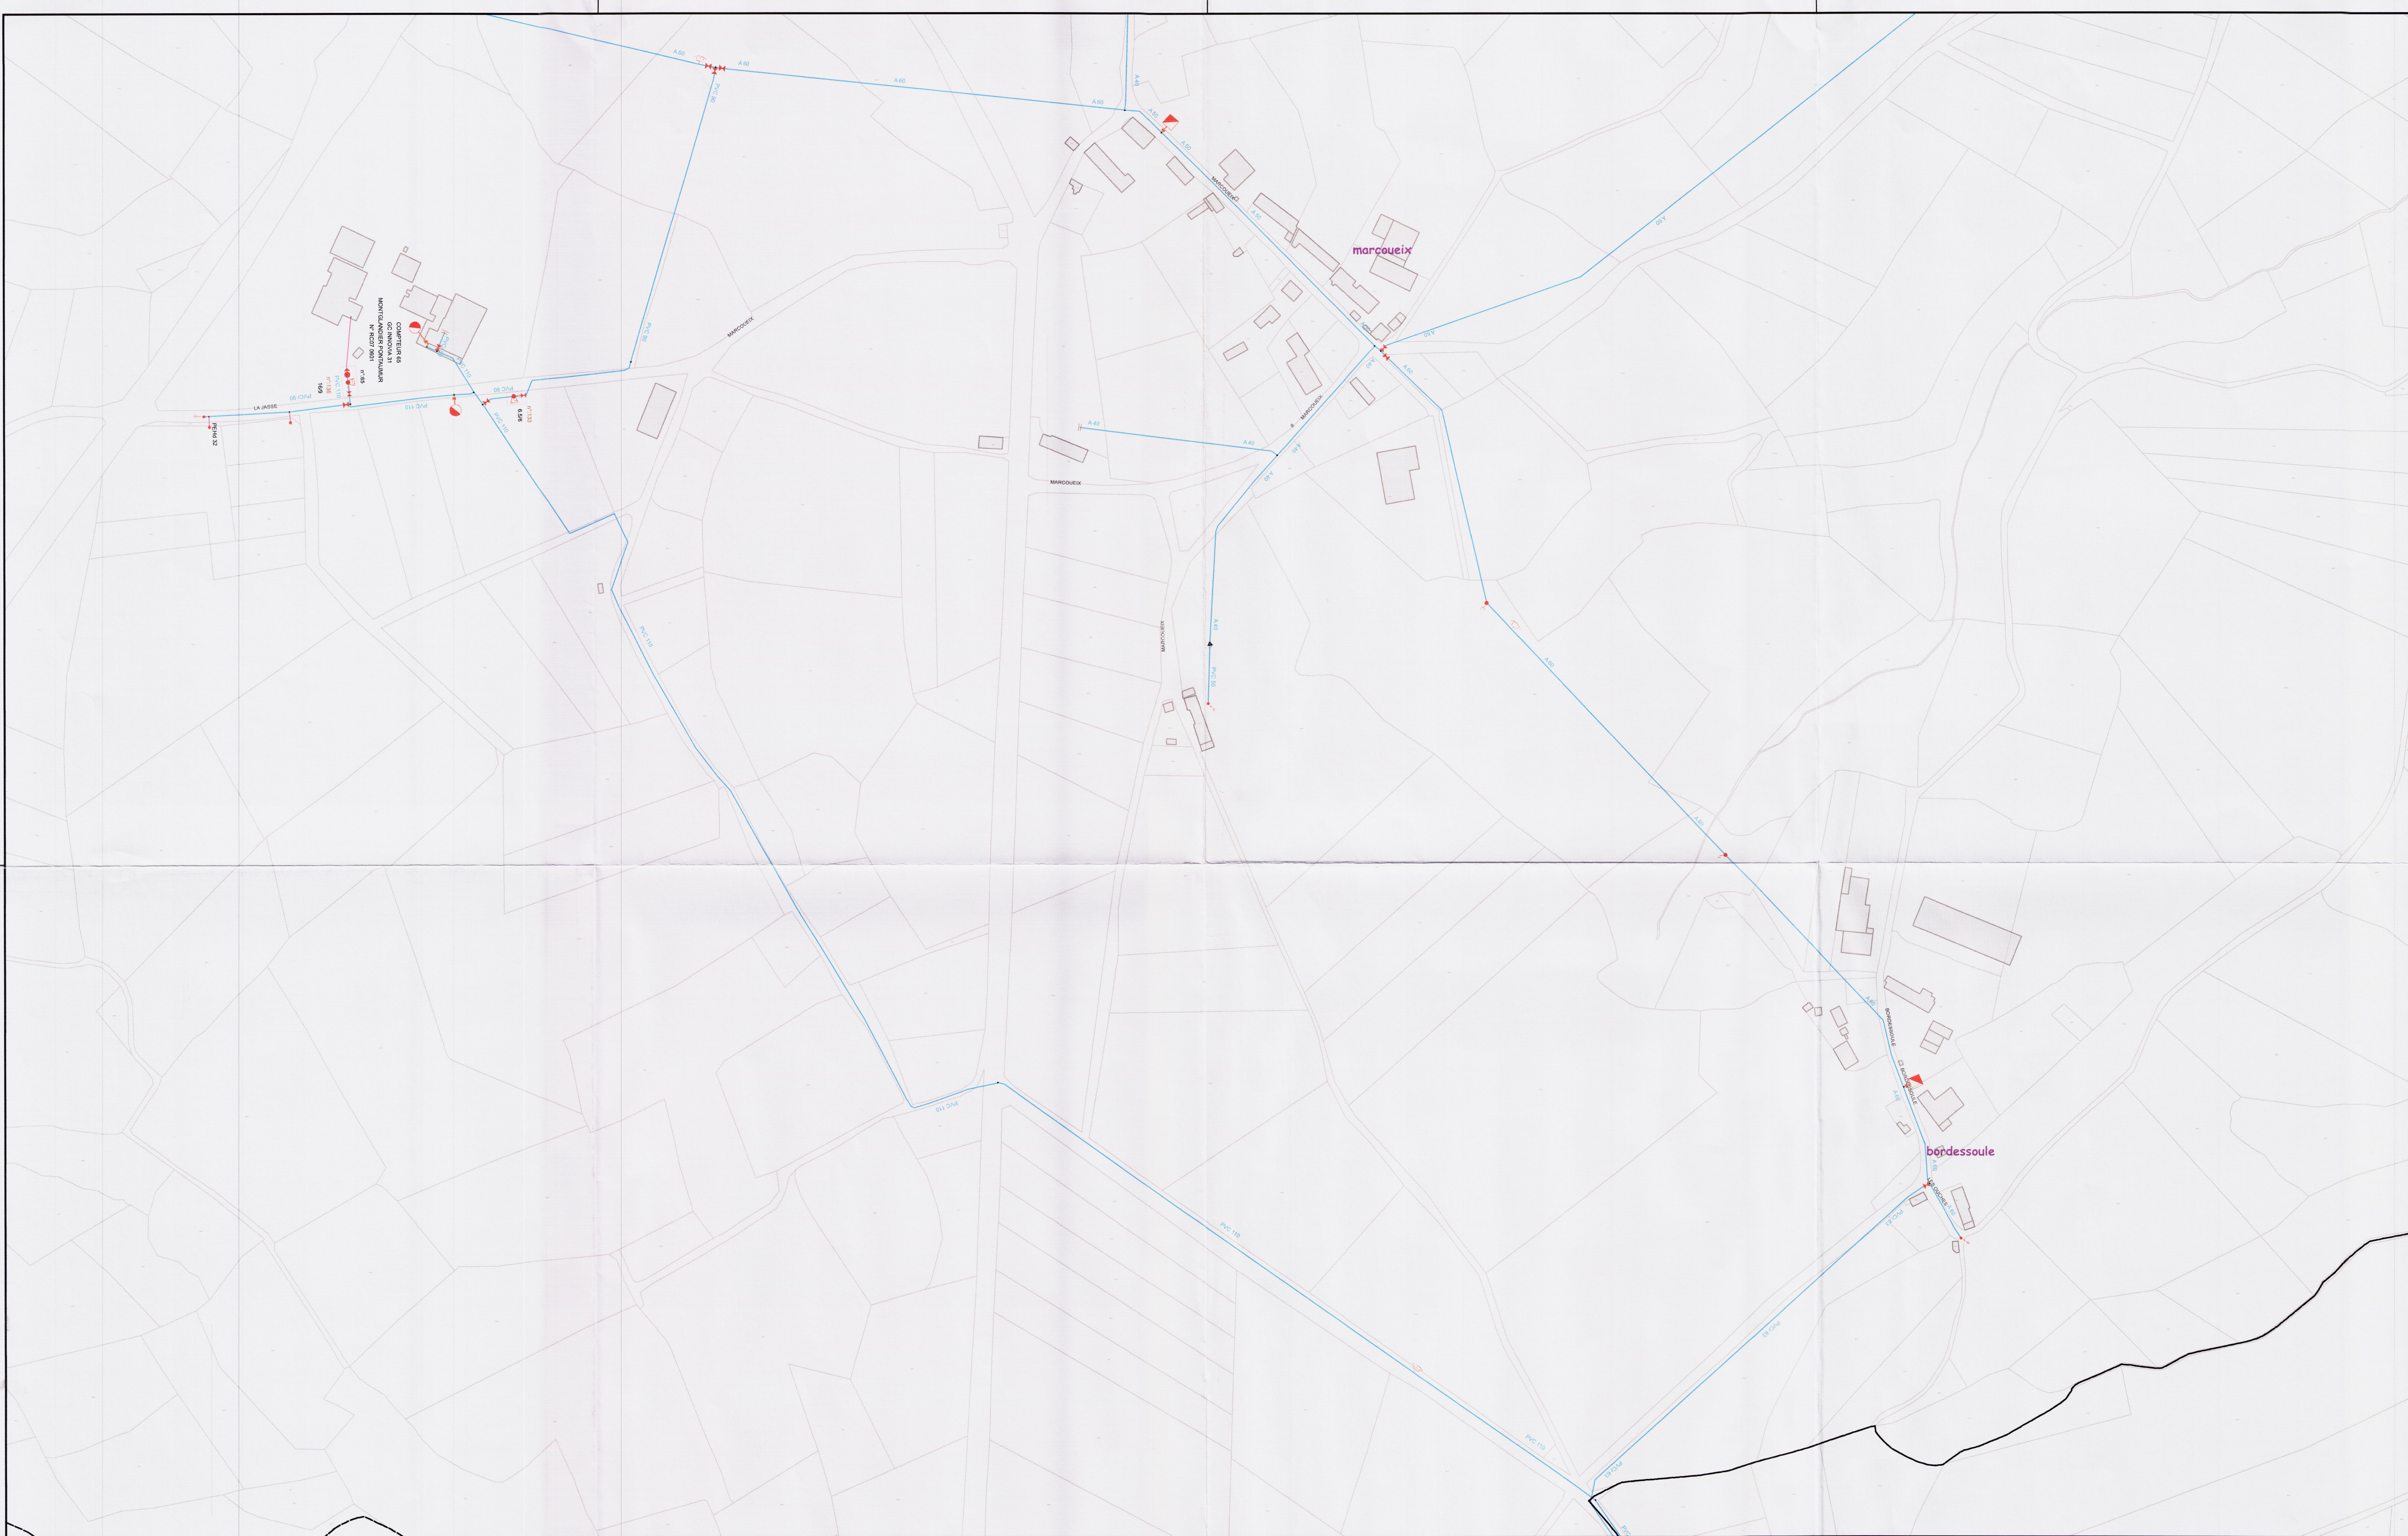

STATION DE PRODUCTION

STATION DE REPRISE

SURPRESSEUR

CHATEAU D'EAU

RESERVOIR

BORNE INCENDIE

POTEAU INCENDIE

VANNE

VANNE FERMEE

COMPTEUR

DEBITMETRE

REDUCTEUR DE PRESSION

STABILISATEUR DE PRESSION

CLAPET

VENTOUSE

VIDANGE

PURGE

PLAQUE PLEINE

Branchement simple

Branchement privé

Tronçon privé

Défense incendie

Distribution

Eau brute

Feeder



Galerie

Hors service

Refoulement

Refoulement/Distribution

Vidange

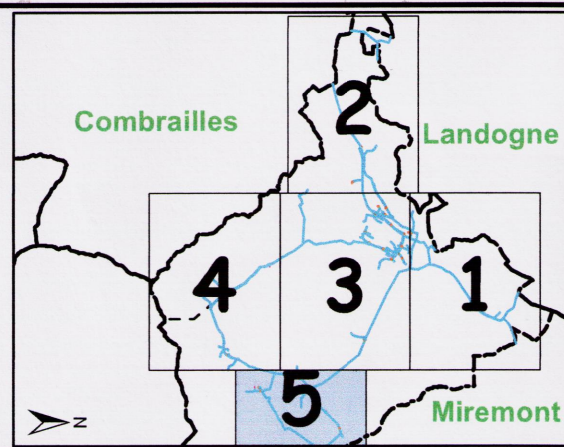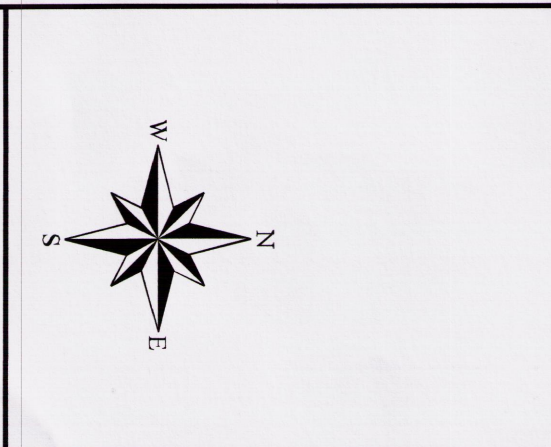

DIFFUSION NON CONTROLEE						
Date d'impression : 22/10/2015						
00	22/10/2015	C. BACCONIN	Mise à Jour : octobre 2015	22/10/2015	J. GALICHET	
Ind.	Date	Etabli par	Visa	Nature des modifications	Date	Vérifié/Approuvé
						Visa

Plan 5 sur 5

DEPARTEMENT DE PUY-DE-DÔME

Syndicat des Eaux de S.I.A.E.P. du SIOULET

Commune de PONTAUMUR

Réseau d'Eau Potable

Exploitation N° 6350

Format : A1

CPO Lyon Gerland
41 Rue Saint Jean de Dieu
69007 Lyon Cedex 07

Date: 22/10/2015

Echelle : 1:2 000