



PLAN LOCAL D'URBANISME




PIÈCE 5.2.A : PLAN DU RÉSEAU D'EAU POTABLE

MARS 2009
N° 4 32 0257



AGENCE DE PAU

BUREAUX DE PAU : HÉLIOPARC - 2, AVENUE PIERRE ANGOT – 64053 PAU CEDEX 9 - TÉL. 05 59 84 23 50 – FAX 05 59 84 30 24
BUREAUX D'ANGLET : LES ARCS – BÂT. II – 27 RUE DE PITOYS – ZONE DE MAIGNON – 64600 ANGLET – TÉL. 05 59 31 41 56 – FAX 05 59 31 41 57

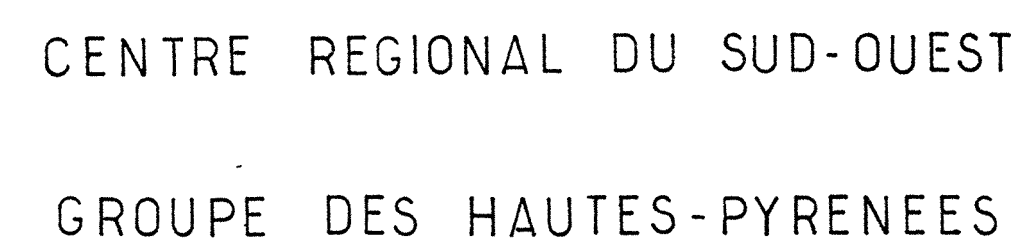


Réseau Eau Potable

**COPIE
DIFFUSION
NON MAÎTRISÉE**

Exécuté le: 16/01/1991	Plan d'Ensemble	Echelle: 1/5000
J1/02-04/04 Mis à jour le: 08/99 10/94 - 10/95 - 12/96 - 03/99	33 OR AEP	

Légende

-  = robinet vanne
 = vanne vidange
 = ventouse
 = poteau incendie
 = réducteur de pression

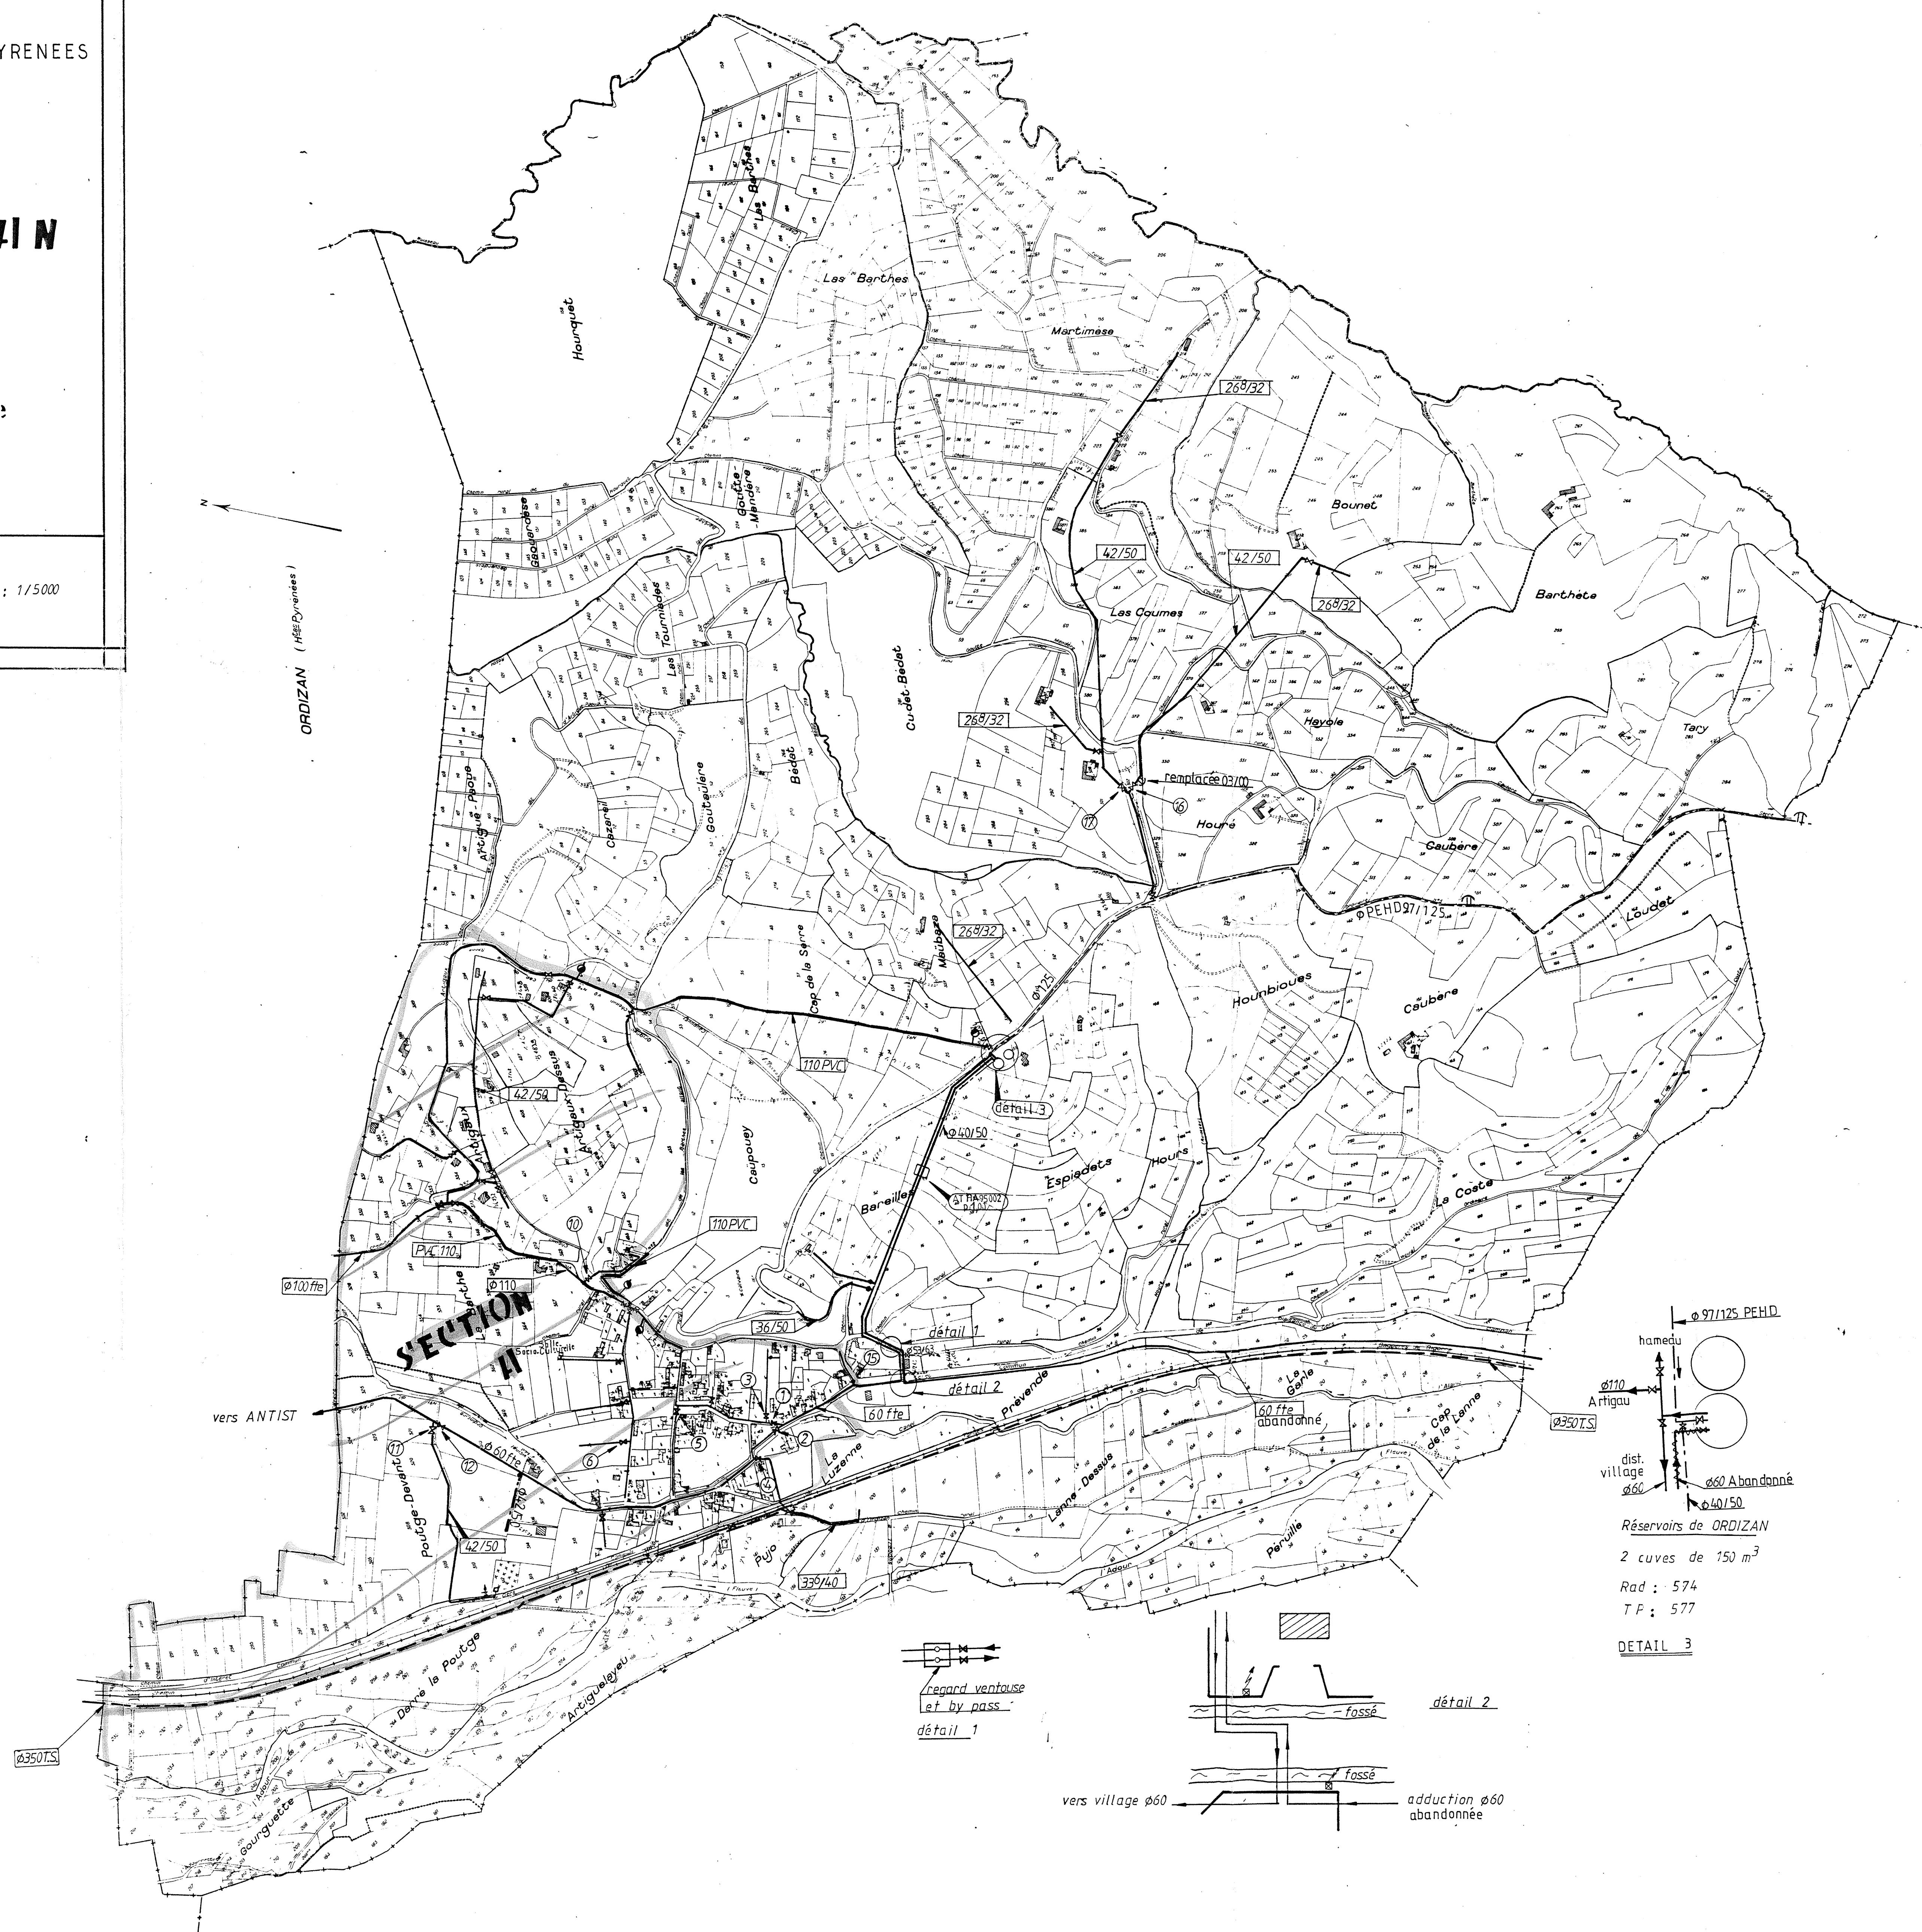



CENTRE REGIONAL DU SUD-OUEST
GROUPE DES HAUTES-PYRENEES

SYNDICAT DU HAUT-AIDOUR

Commune de **ORDIZAN**


RESEAU EAU POTABLE

COPIE
DIFFUSION
NON MAITRISEE

Exécuté le: JUILLET 90	Section A	Echelle: 1/2500
10/96-03/97-07/97-08/99		1/1250
Modifié le: 13/10/1995		
08/00		

Légende

- robinet vanne
- vanne vidange
- ventouse
- poteau incendie

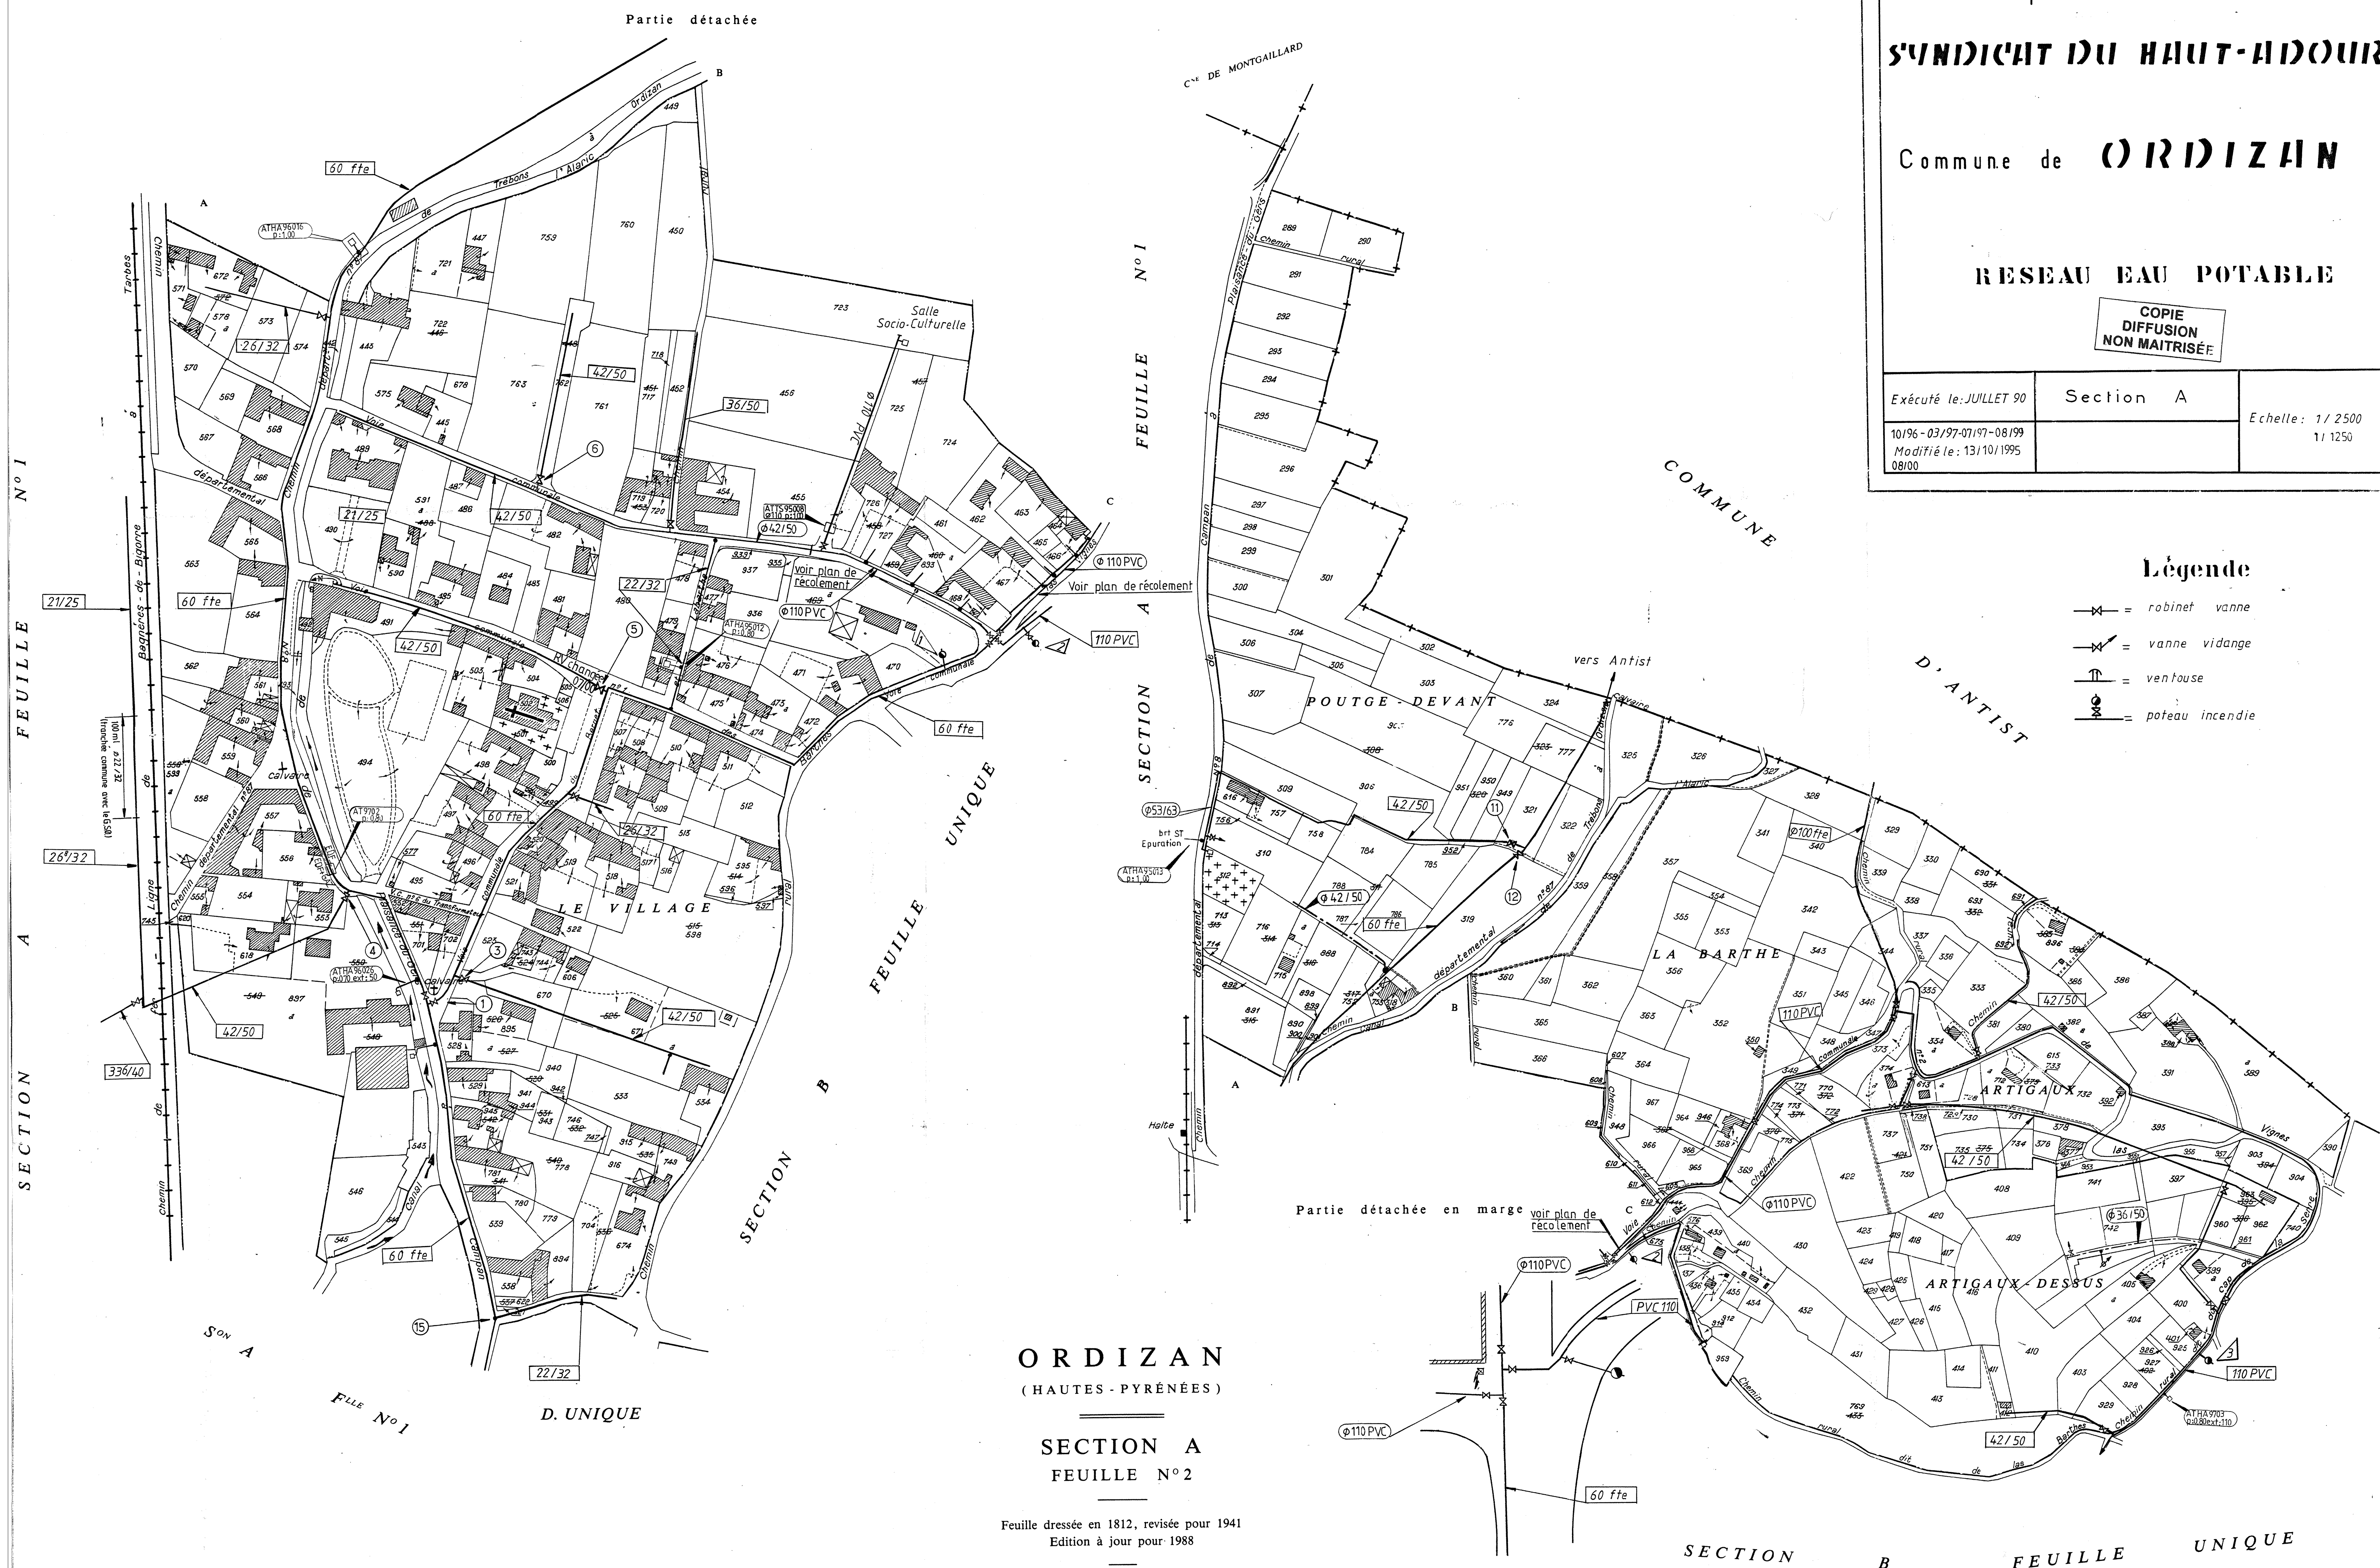

ORDIZAN
(HAUTES-PYRENEES)

SECTION A
FEUILLE N°2

Feuille dressée en 1812, révisée pour 1941
Edition à jour pour 1988

Echelle de 1/2500

au plan de
la date du 12 JUIL 1990
Référé:
de constatation

65 0 335 ORDIZAN A2 (N°s 289 à 574)



PLAN LOCAL D'URBANISME



PIÈCE 5.2.B : PLAN DU RÉSEAU D'ASSAINISSEMENT COLLECTIF

MARS 2009
N° 4 32 0257



AGENCE DE PAU

BUREAUX DE PAU : HÉLIOPARC - 2, AVENUE PIERRE ANGOT – 64053 PAU CEDEX 9 - TÉL. 05 59 84 23 50 – FAX 05 59 84 30 24
BUREAUX D'ANGLET : LES ARCS – BÂT. II – 27 RUE DE PITOYS – ZONE DE MAIGNON – 64600 ANGLET – TÉL. 05 59 31 41 56 – FAX 05 59 31 41 57

