

commune de Sainte Hélène du lac

PLAN LOCAL URBANISME

5

Annexes



**terre
d'urba-
nisme**


claire lucas
urbaniste

 **KARUM**
actions nature

Document arrêté par délibération du conseil municipal du :

11 juillet 2016


Commune de Sainte Hélène du Lac		
Commune de Ste Hélène du Lac 73 800 STE HELENE DU LAC	date d'arrêt 15 Janvier 2013	date d'approbation 17 Septembre 2013
terre d'urbanisme 11 rue des Sages Villarcher 73420 VOGLANS téléphone 04 79 62 75 75 téléfax 04 79 62 75 75 terredurbanisme@sefr.fr Claire Lucas 540 Falaubourg Montmélian 73000 CHAMBERY téléphone 04 79 62 88 08 KARLUM 59 Nant Châtel 73000 UGINE téléphone 04 79 31 20 18		
PLAN LOCAL D'URBANISME		ANNEXES Z.A.C
Num : 5.2		
Echelle : 1/2500		

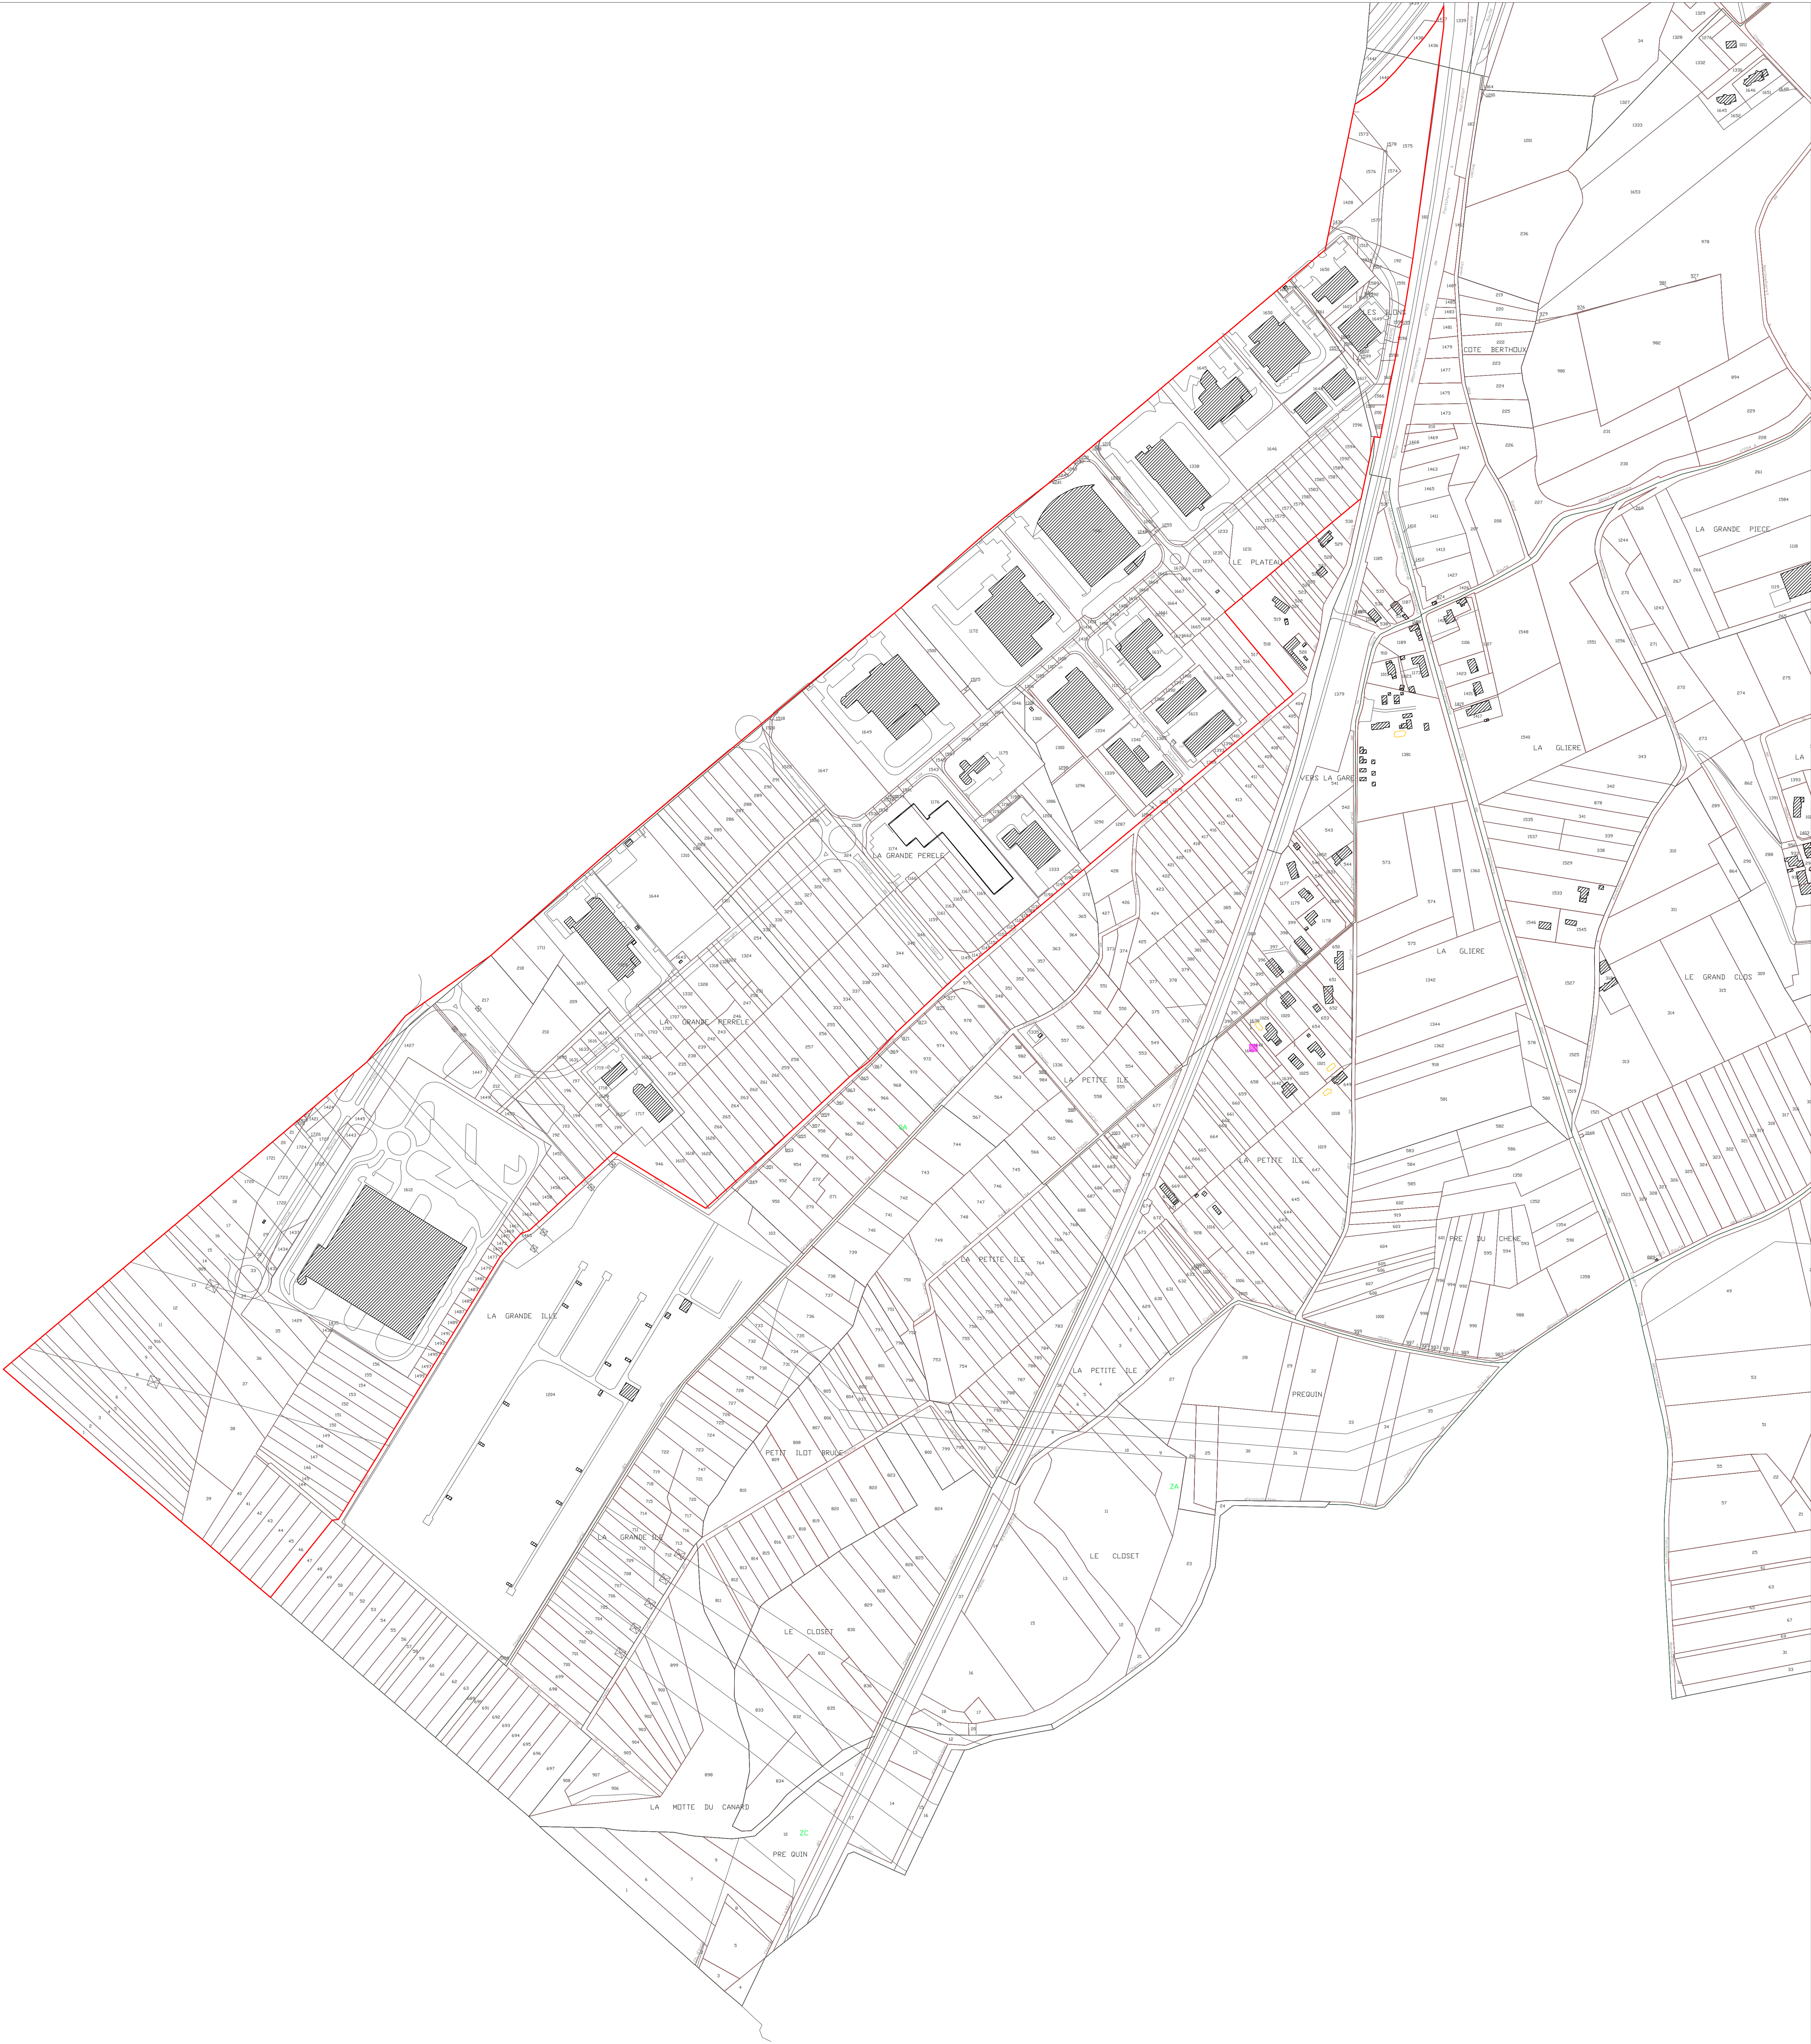

Plan Local d'Urbanisme

5.3. schémas des réseaux d'eau et d'assainissement et des systèmes d'élimination des déchets

Commune de Sainte H��l��ne du Lac chef lieu 75 800 STE HELENE DU LAC	date d'arr��t: 15 janvier 2013	date d'approbation 17 Septembre 2013
terre d'urbanisme 11 chemin des Bigr��mes 73420 VOGLANS t��l��phone 04 79 52 11 65 t��l��copie 09 74 44 75 75 terreurbanisme@sthl.fr Claire Lucas 354 routeurs Nordnordien 73400 UGINE t��l��phone 04 79 62 88 08 KAZIM 59 rue Cimet 73400 UGINE t��l��phone 04 79 31 20 18	PLAN LOCAL D'URBANISME ANNEXES AEP	
	Num : 5.3	Echelle : 1/5000

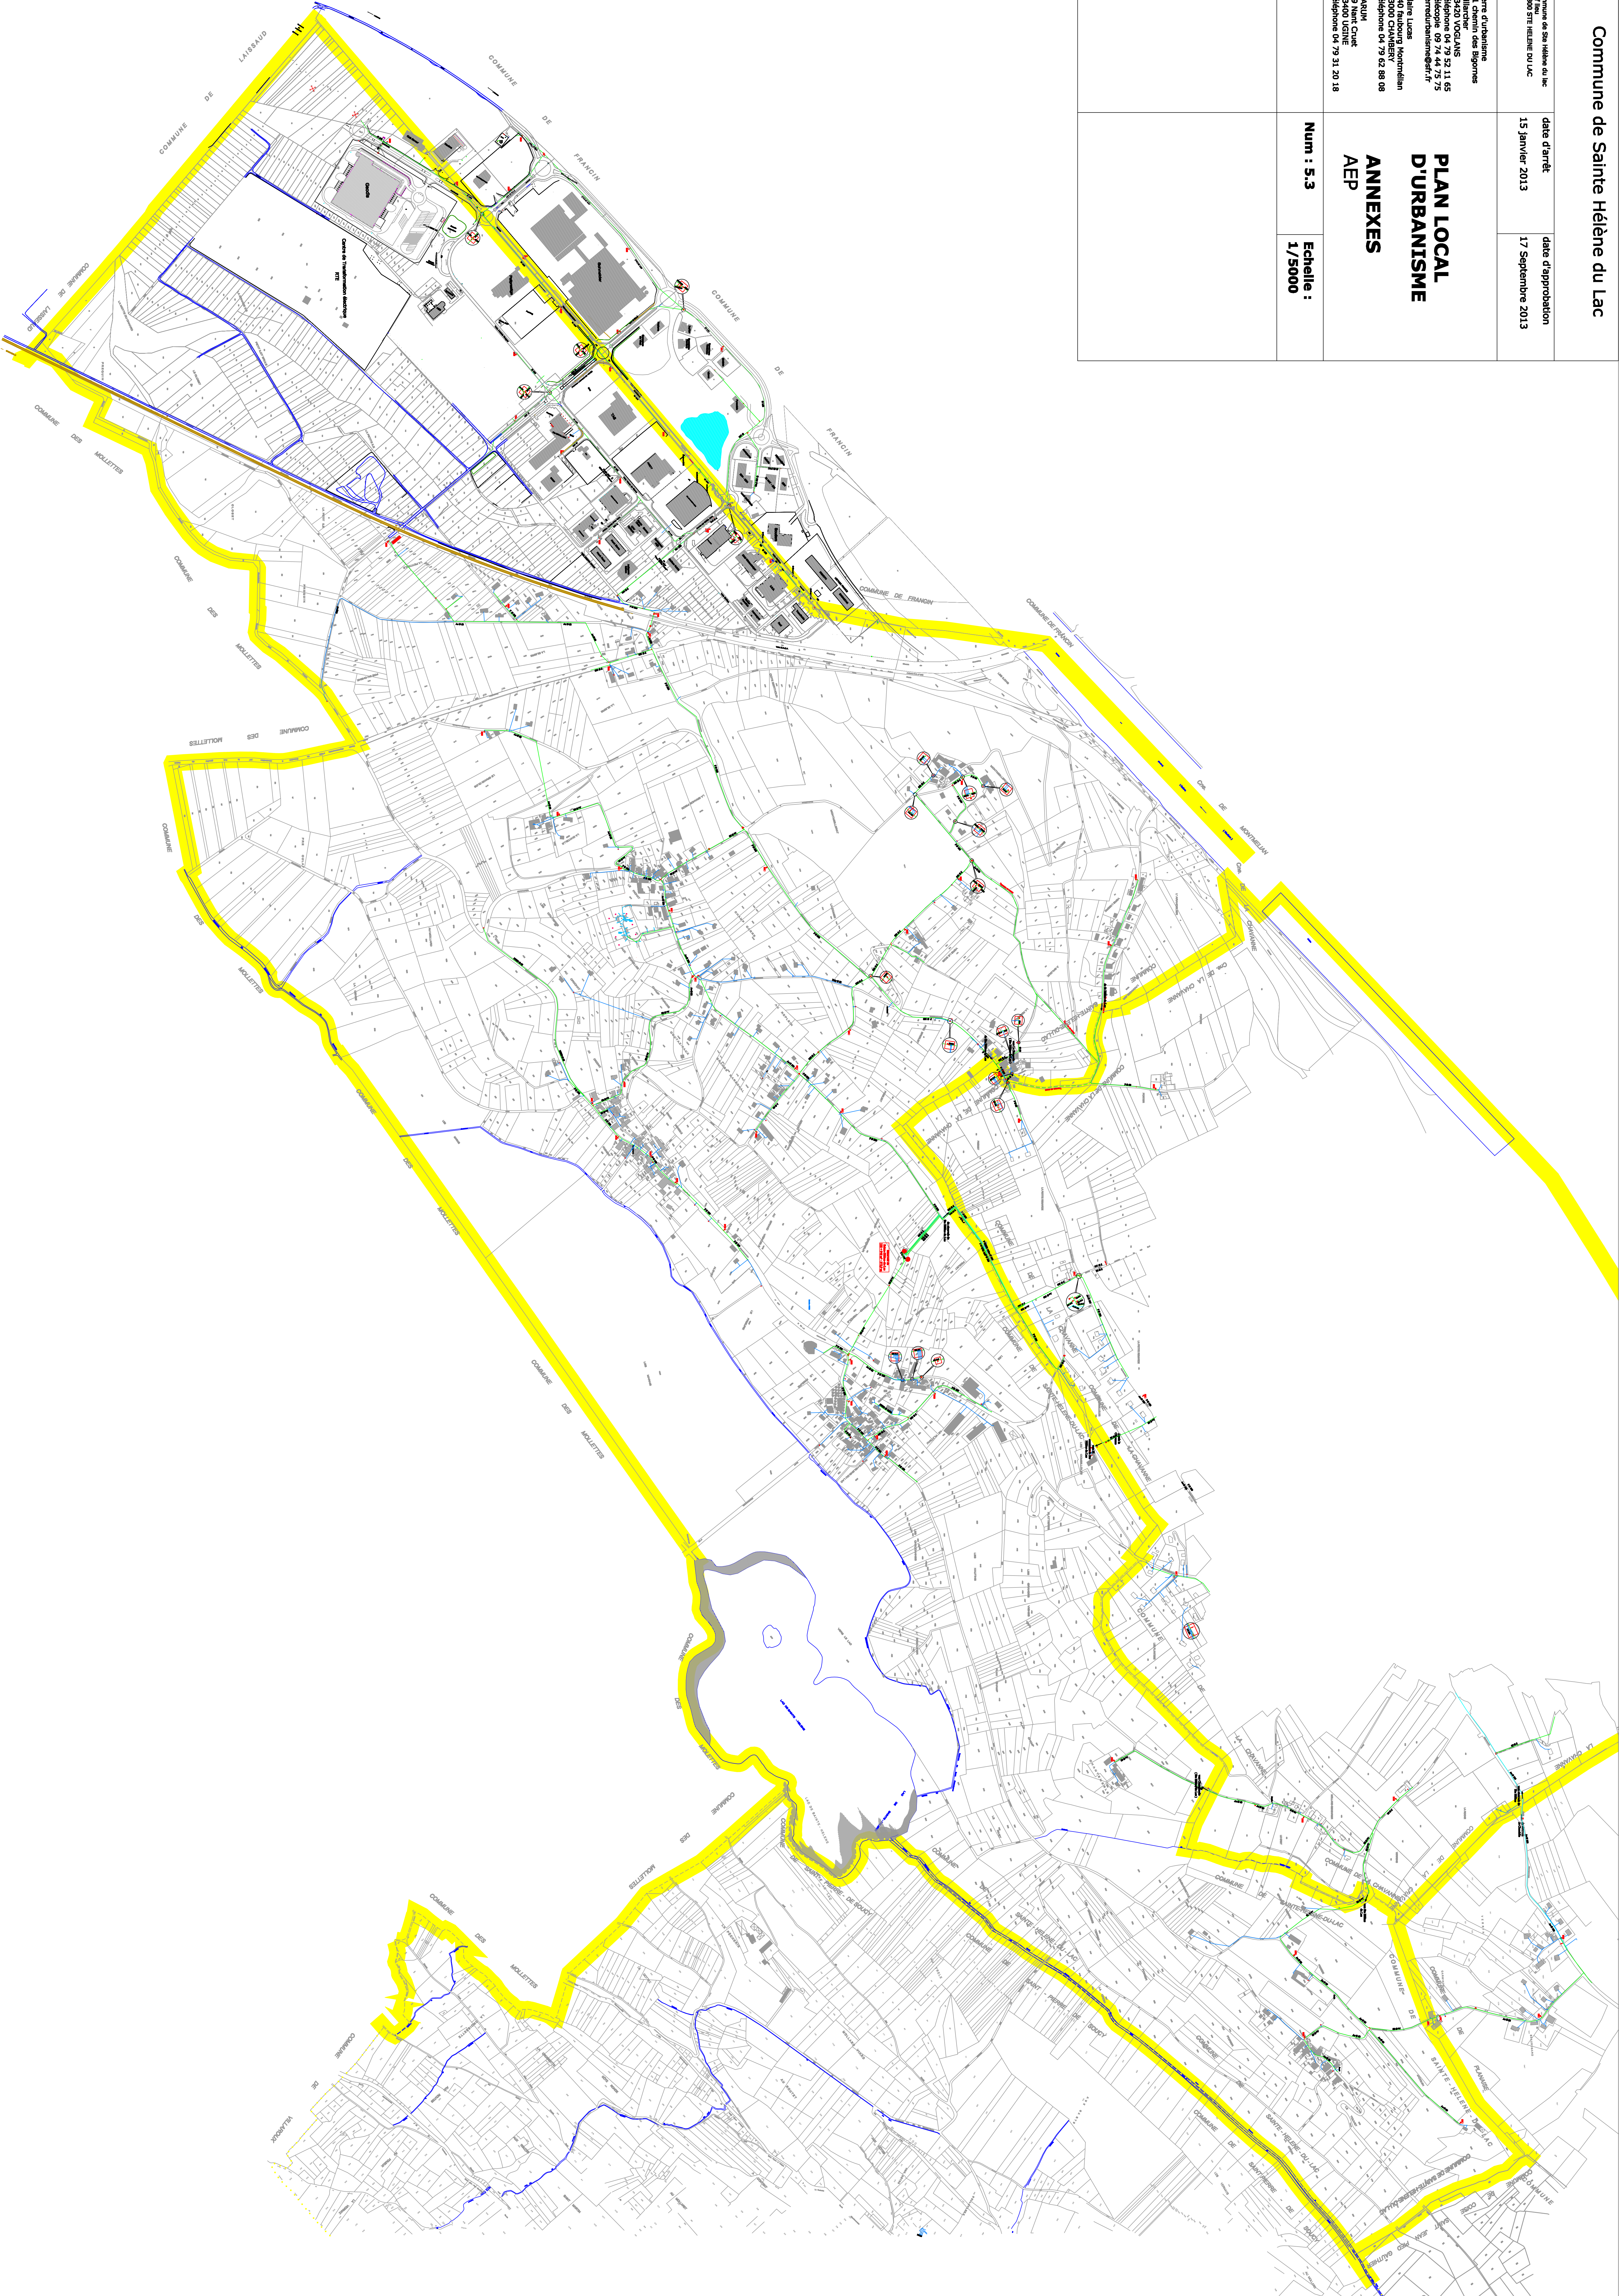



Montmeillerat
Service RIS.net Gestion



Echelle indicative : 1/2000
Novembre 2011

Imprimé par : RGD
0




Service RIS.net Gestion

VERS LE BOIS



SAVOIE
HAUTE
SAVOIE
Espace de Savoie

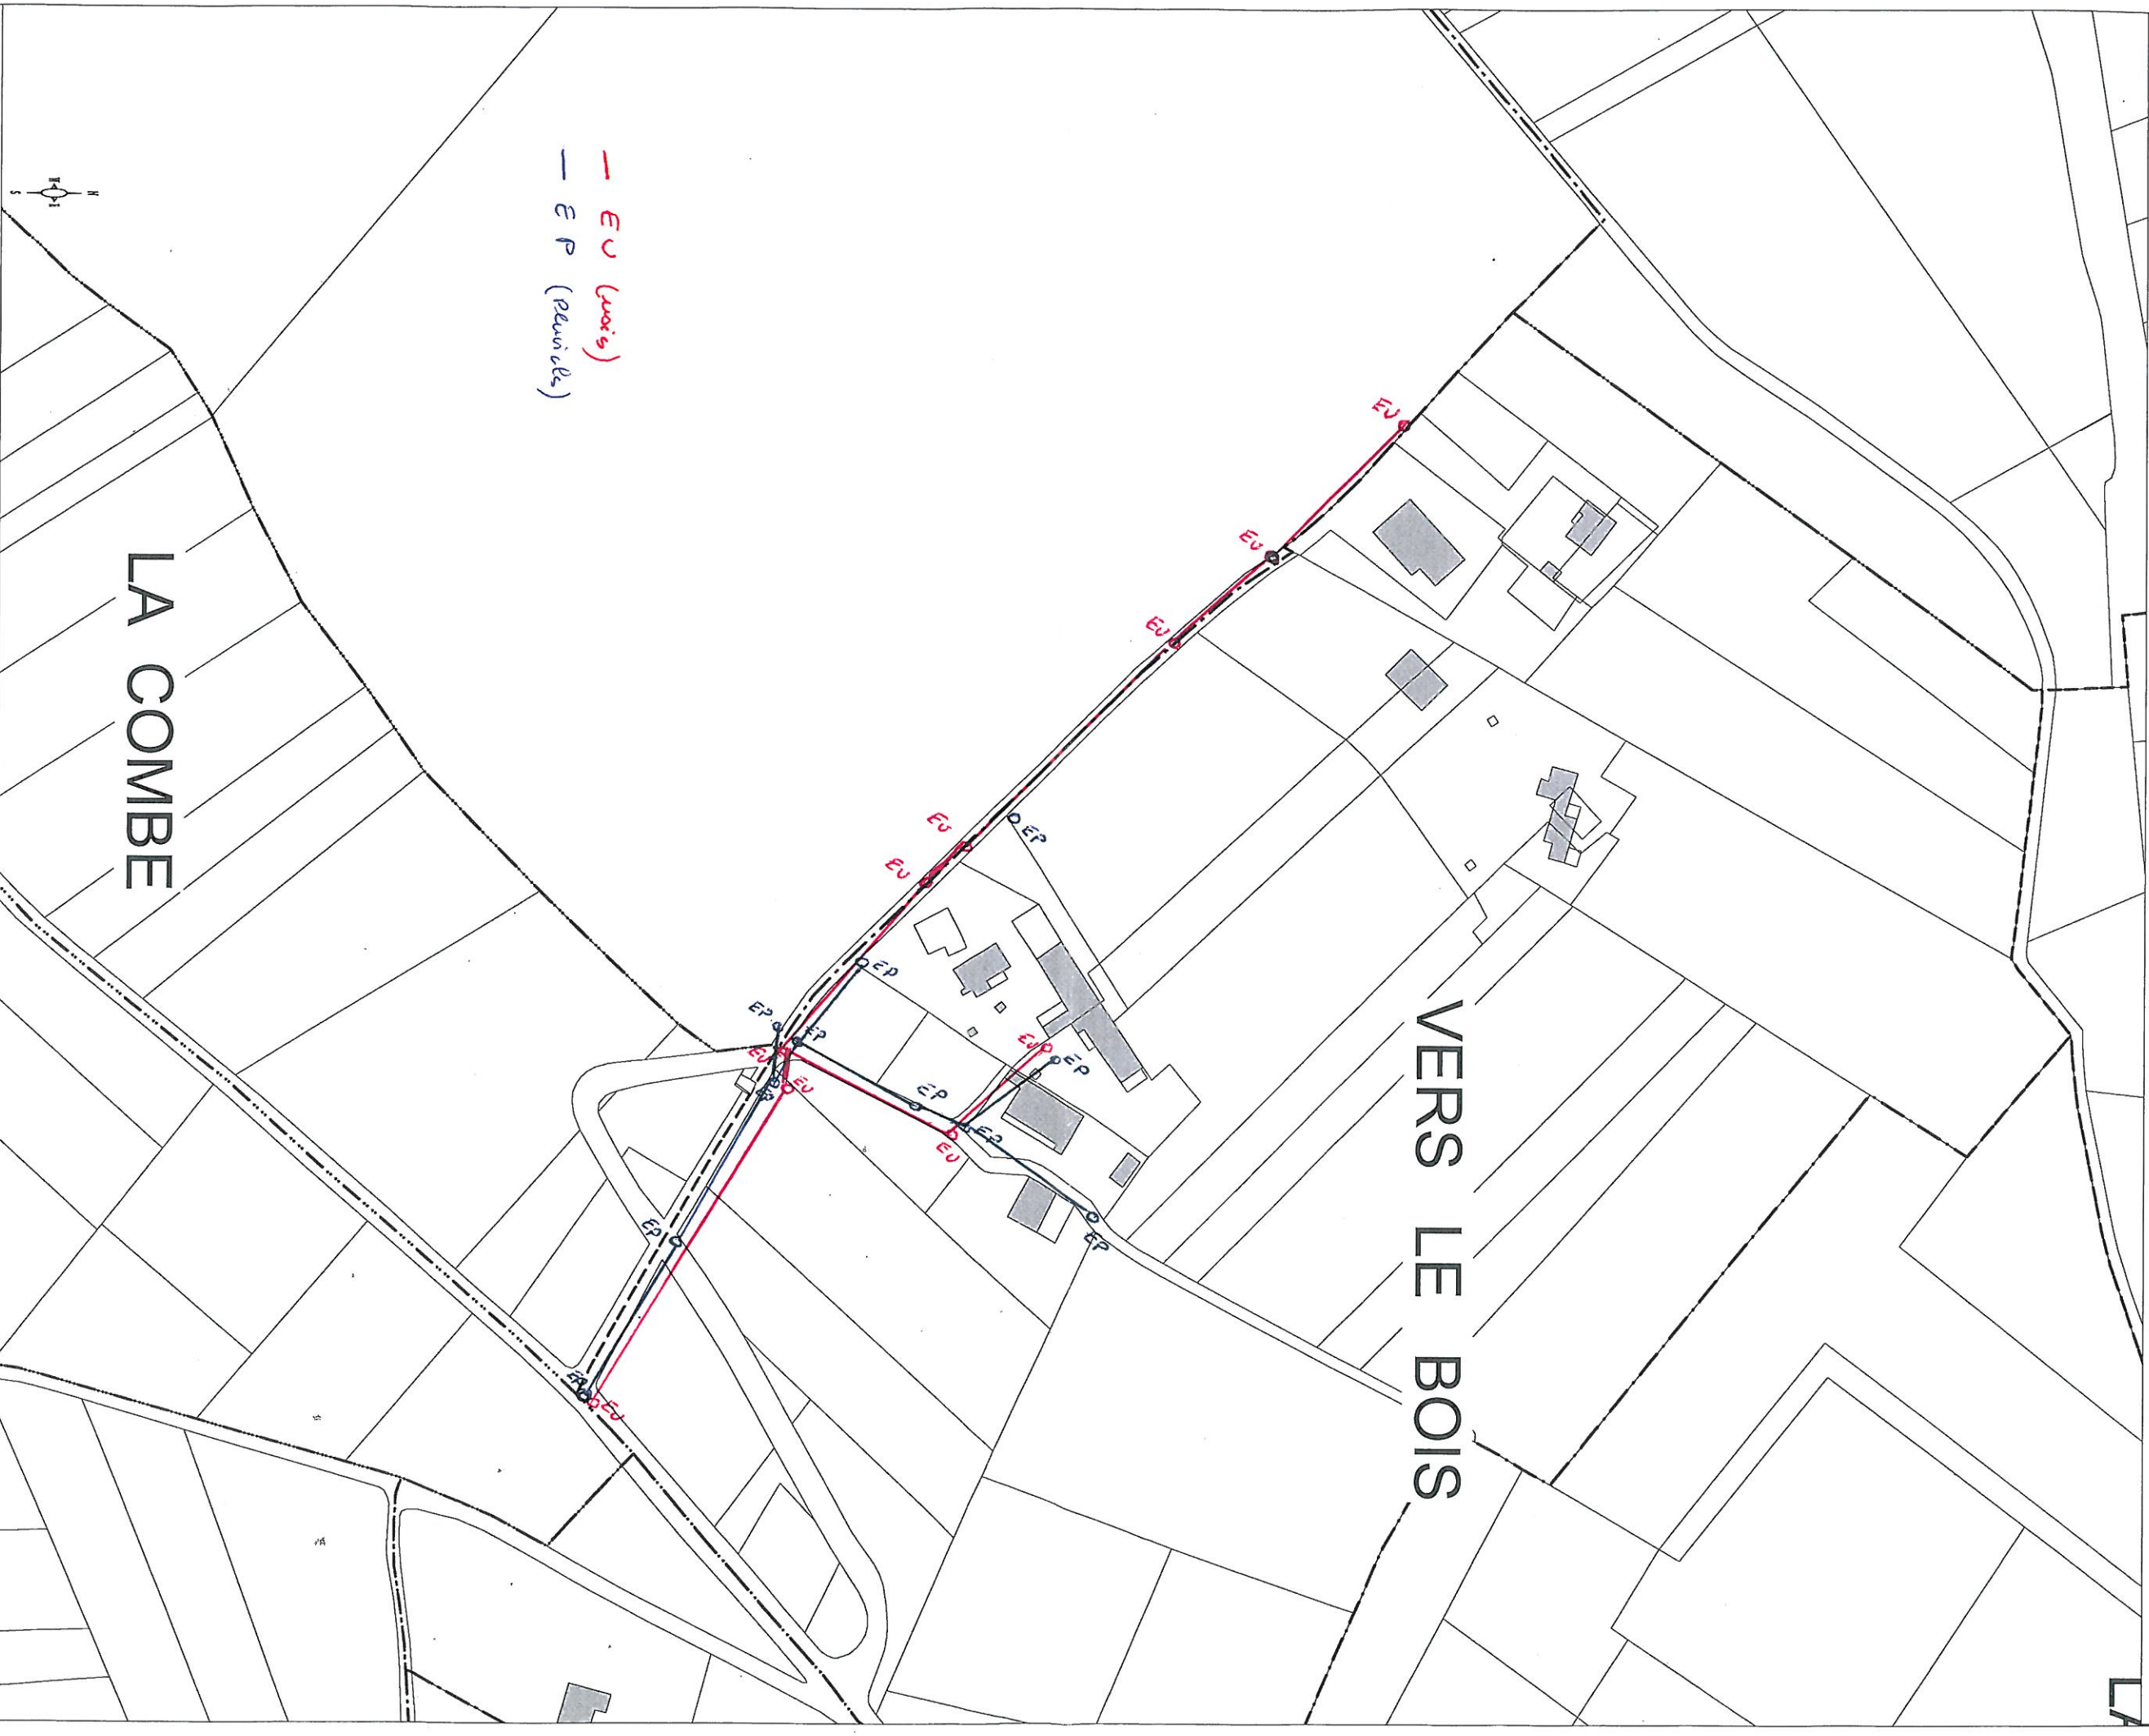

Echelle indicative : 1/1500

Novembre 2011

0 40m
Imprimé par : RGD73-74


Le contenu, la représentation et la date d'actualisation des données ci-dessus éditées sont de la responsabilité du propriétaire gestionnaire de chaque donnée.
Reproduction interdite, sauf accord écrit préalable obtenu auprès du propriétaire des données concernées.

- Réseau eaux usées
- Conduite de refoulement
- Poste de refoulement
- Regards de visite
- Numéros de regards
- Réseau hydrographique
- Sortie regard obturée




DIAGNOSTIC DU RESEAU D'ASSAINISSEMENT

PLAN DU RESEAU D'ASSAINISSEMENT

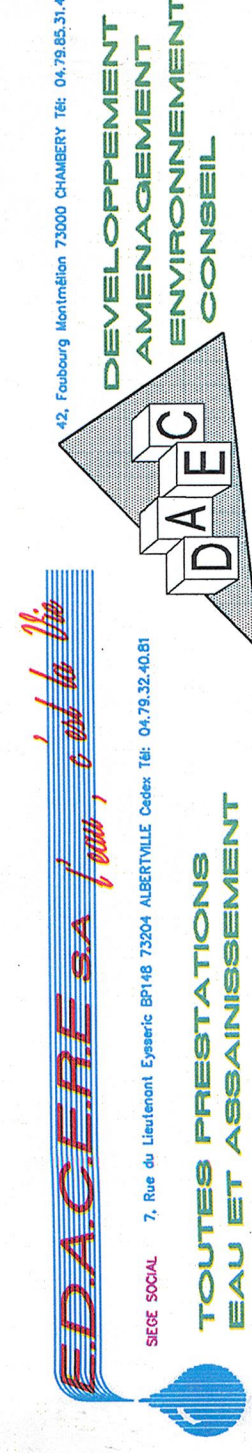

Dessin par : <u>LV</u> Vise par : <u>SO</u>	Modifié le : _____ Par : _____
	Modifié le : _____ Par : _____
Ech : 1/2000	
JANVIER 1998	



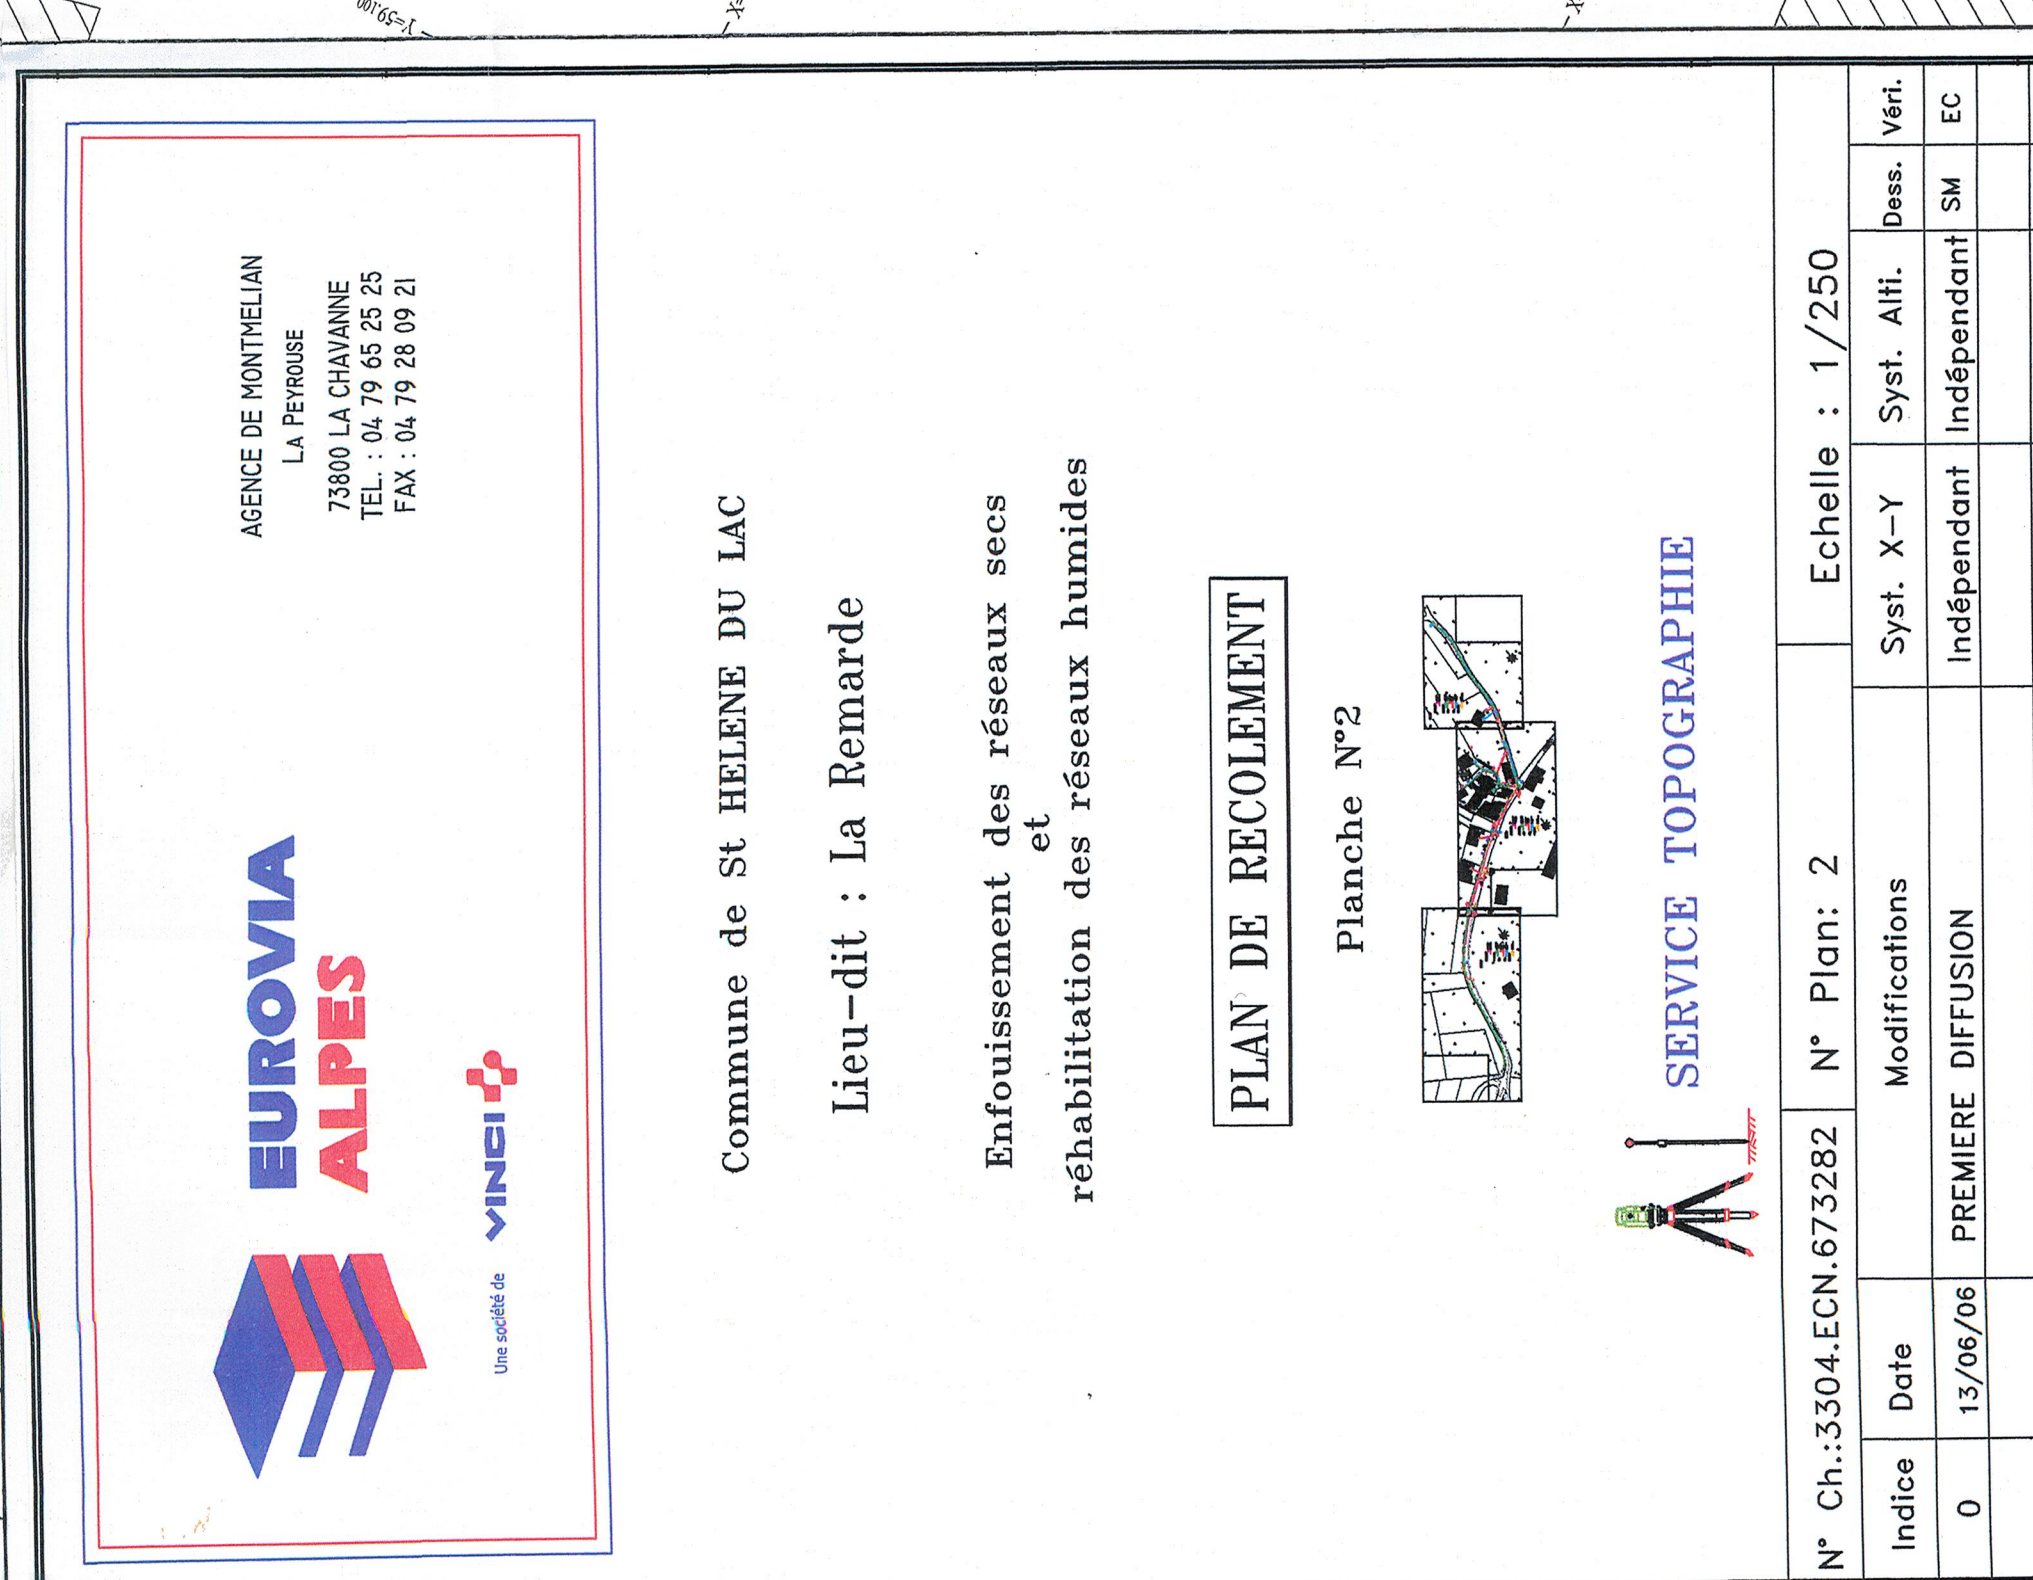

Plan Local d'Urbanisme

5.4.Droit de préemption urbain

Le droit de préemption urbain s'applique à toutes les zones U et AU.

Commune de Sainte Hélène du Lac 73 800 STE HELENE DU LAC	date d'arrêt 15 janvier 2013	date d'approbation 17 septembre 2013
---	---------------------------------	---


PLAN LOCAL
D'URBANISME

Service d'urbanisme
Ville de Sainte Hélène du Lac
73 800 STE HELENE DU LAC
téléphone 09 74 44 75 75
bruno@urbisme.fr

Chère Lucas
73 800 STE HELENE DU LAC
téléphone 04 79 62 88 98
04 79 62 88 98
téléphone 04 79 31 20 18

5.4 droit de préemption urbain	Echelle : 1/5000
--------------------------------------	---------------------

modifié le	désignation
------------	-------------

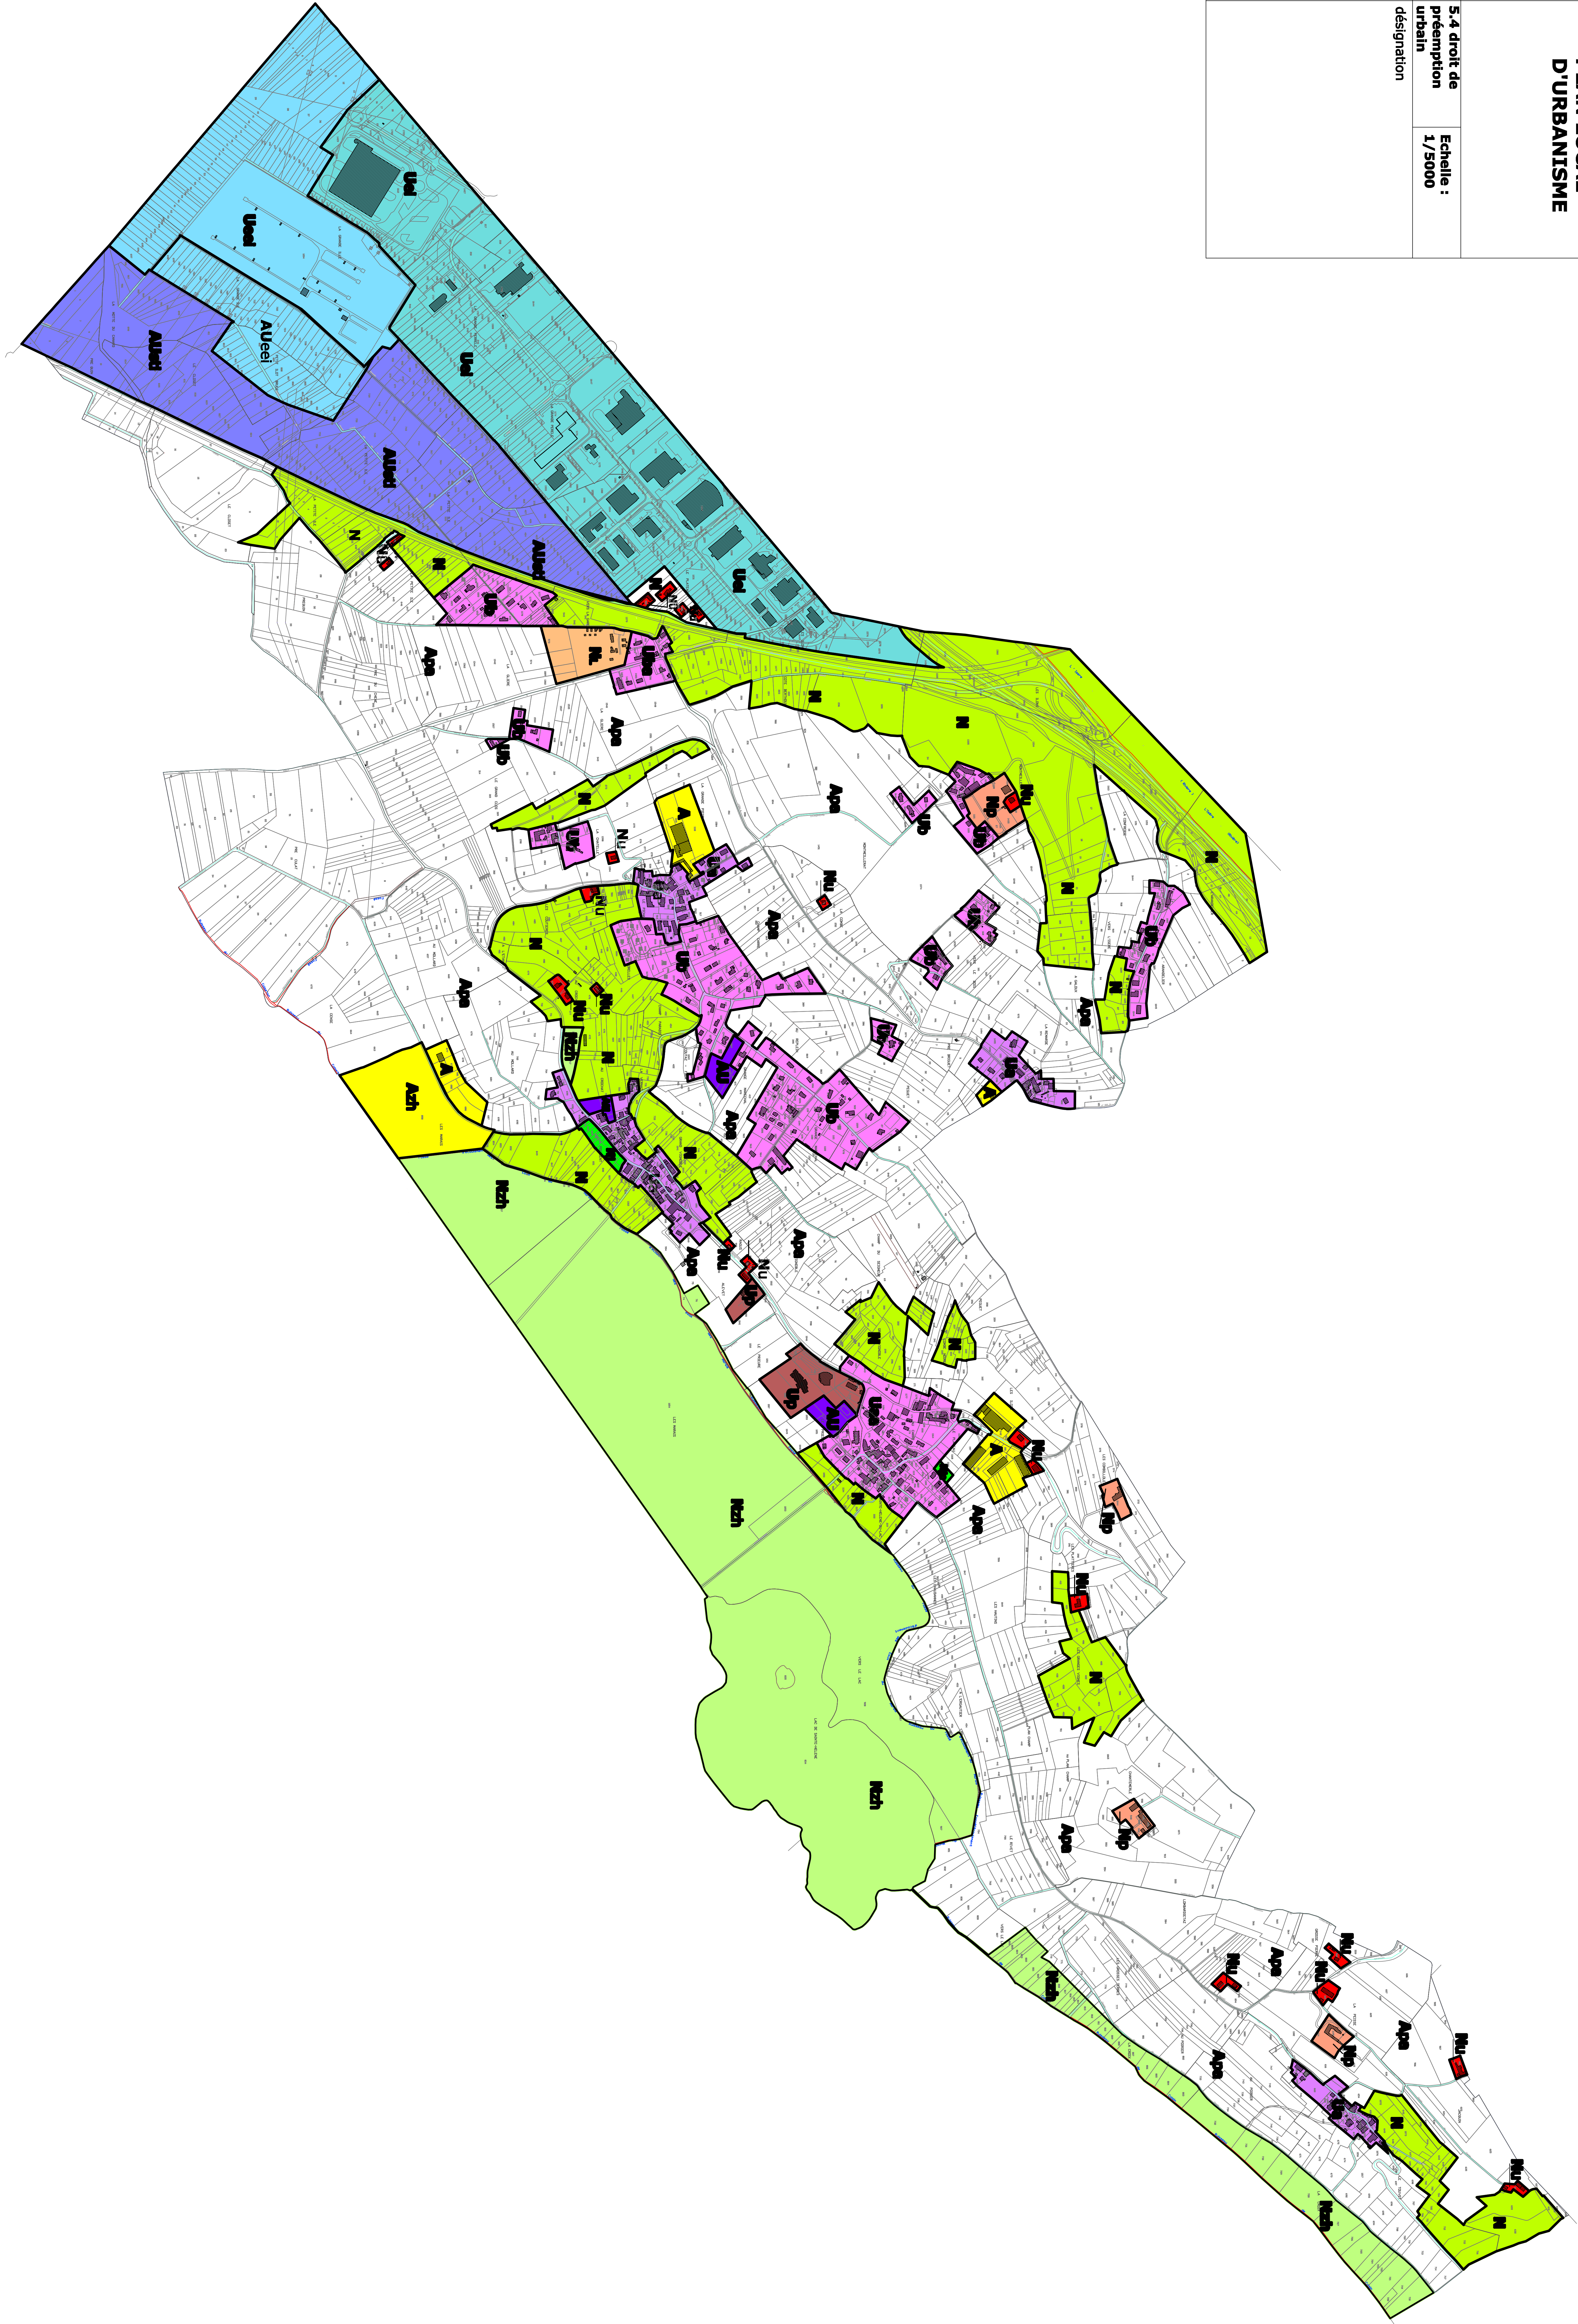

- Ua** zone urbanisée dense à vocation principale d'habitat
- Uba** secteur urbanisé dense à vocation principale d'habitat autorisant le commerce
- Ub** zone d'habitat de type pavillonnaire pouvant faire l'objet d'une densification raisonnée
- Uba** secteur autorisant le commerce

- Ue** zone d'activités économiques
- Uba** centre de vie de la zone Alpespace
- Uee** secteur correspondant au site RTE
- Up** zone d'équipements publics

- AU** zone à urbaniser dite souple à vocation d'habitat
- AUee** zone à urbaniser dite souple à vocation économique
- AUs** zone à urbaniser stricte

- A** zone agricole
- Apa** secteur agricole paysager

- N** zone naturelle
- NL** secteur du terrain de camping
- Nu** secteur de bâti isolé
- NP** ensemble de bâti patrimonial et parc associé
- Nj** secteur de jardins
- Njc** secteur de jardin collectif
- Nzh** secteur de zones humides recensées et réservoir de biodiversité

Indice "I" secteur soumis au Plan de prévention des risques d'inondation

COMMUNE de SAINTE-HELENE-DU-LAC - 73240


LISTE COMMUNALE DES SERVITUDES D'UTILITE PUBLIQUE AFFECTANT L'OCCUPATION DES SOLS

NOM DE LA SERVITUDE	REF	CHAMP D'APPLICATION	ACTE L'INSTITUANT SUR TERRITOIRE COMMUNAL	Gestionnaire
GAZ	I3	Canalisation de transport de GAZ	Arrêté Ministériel du 03/08/2003	GRT Gaz Région Rhône Méditerranée - 33 rue potrequin - BP 6407 69413 LYON cedex 06
ELECTRICITÉ	I4	Ligne 400 kv Hors Service Albertville Grande Ile 3	Déclaration d'utilité Publique du 16/11/1984	DREAL Savoie 430 rue Belle Eau 73000 CHAMBERY
ELECTRICITÉ	I4	63 kv Bissy-Grande Ile	Arrêté Préfectoral du 26/07/1990	RTE - TERAA - GET Savoie 455 av du Pont de Rhonne - BP 12 73201 ALBERTVILLE cedex
ELECTRICITÉ	I4	225 kv Bissy-Grande Ile	Déclaration d'utilité Publique du 30/04/1923	RTE - TERAA - GET Savoie 455 av du Pont de Rhonne - BP 12 73201 ALBERTVILLE cedex
ELECTRICITÉ	I4	2x400 kv Creys-Grande Ile 1 & 2	Arrêté Ministériel du 23/02/2006	RTE - TERAA - GET Savoie 455 av du Pont de Rhonne - BP 12 73201 ALBERTVILLE cedex
ELECTRICITÉ	I4	63 kv Chapelle du Bard- Grande Ile-St Pierre d'Albigny	Arrêté Préfectoral du 26/07/1990	RTE - TERAA - GET Savoie 455 av du Pont de Rhonne - BP 12 73201 ALBERTVILLE cedex

NOM DE LA SERVITUDE	REF	CHAMP D'APPLICATION	ACTE L'INSTITUANT SUR TERRITOIRE COMMUNAL	Gestionnaire
ELECTRICITÉ	14	63 kv Grande Ile-Chambéry-Montmélian	Arrêté Préfectoral du 26/07/1990	RTE - TERAA - GET Savoie 455 av du Pont de Rhonne - BP 12 73201 ALBERTVILLE cedex
ELECTRICITÉ	14	Ligne 63kv Grande Ile-St Hélène 1	Déclaration d'utilité Publique du 20/10/1984	RTE - TERAA - GET Savoie 455 av du Pont de Rhonne - BP 12 73201 ALBERTVILLE cedex
ELECTRICITÉ	14	Ligne 2 x 400 kv Albertville-Grande Ile 1&2	Déclaration d'utilité Publique du 22/10/1994	RTE - TERAA - GET Savoie 455 av du Pont de Rhonne - BP 12 73201 ALBERTVILLE cedex
ELECTRICITÉ	14	Ligne 225 kv Froges - Grande Ile - Les Merciers		RTE - TERAA - GET Savoie 455 av du Pont de Rhonne - BP 12 73201 ALBERTVILLE cedex
ELECTRICITÉ	14	Ligne 400 kv Grande Ile - Le Cheylas	Arrêté Préfectoral du 19/09/1988	EDF EDF DAIP CC PFA - pôle Grenoble 37, rue Diderot BP 43 Cédex 38040 GRENOBLE
ELECTRICITÉ	14	Ligne 42kv ST Hélène - St Pierre d'Albigny		RTE - TERAA - GET Savoie 455 av du Pont de Rhonne - BP 12 73201 ALBERTVILLE cedex
ELECTRICITÉ	14	Ligne 63 kv Grande Ile - La Chapelle du Bard		RTE - TERAA - GET Savoie 455 av du Pont de Rhonne - BP 12 73201 ALBERTVILLE cedex

NOM DE LA SERVITUDE	REF	CHAMP D'APPLICATION	ACTE L'INSTITUANT SUR TERRITOIRE COMMUNAL	Gestionnaire
ELECTRICITÉ	I4	Ligne 63 kV Grande Ile - Poncharra	Arrêté Préfectoral du 19/09/1988	RTE - TERAA - GET Savoie 455 av du Pont de Rhonne - BP 12 73201 ALBERTVILLE cedex
ELECTRICITÉ	I4	Ligne 63kV Grande Ile - St Hélène 2		RTE - TERAA - GET Savoie 455 av du Pont de Rhonne - BP 12 73201 ALBERTVILLE cedex
ELECTRICITÉ	I4	Poste de Grande Ile		RTE - TERAA - GET Savoie 455 av du Pont de Rhonne - BP 12 73201 ALBERTVILLE cedex
ELECTRICITÉ	I4	Poste de St Hélène du Lac		RTE - TERAA - GET Savoie 455 av du Pont de Rhonne - BP 12 73201 ALBERTVILLE cedex
ELECTRICITÉ	I4	Ligne 400 kv Chaffard-Grande Ile 1 & 2	Arrêté Ministériel du 23/02/2006	RTE - TERAA - GET Savoie 455 av du Pont de Rhonne - BP 12 73201 ALBERTVILLE cedex
RISQUES NATURELS	PM1	PPRI de l'Isère Combe de Savoie	Arrêté Préfectoral (par ant.) du 17/07/2008	DDT 1 rue des Cévennes 73011 CHAMBERY
TÉLÉCOMMUNICATIONS	PT1	SH de La Chapelle Blanche	Arrêté Ministériel du 18/10/1988	TDF 4 Avenue de l'Obiou 38706 LA TRONCHE
TÉLÉCOMMUNICATIONS	PT3	Câble RG 180.6		FRANCE TELECOM UPR Centre Est 2 chemin des Têts BP 40377 74012 ANNECY Cedex

NOM DE LA SERVITUDE	REF	CHAMP D'APPLICATION	ACTE L'INSTITUANT SUR TERRITOIRE COMMUNAL	Gestionnaire
VOIES FERRÉES	T1	Domaine public ferroviaire	Loi du 15/07/1845	SNCF Délégation Territoriale de l'Immobilier Sud-Est - Immeuble le Rhodanien - 5 & 6 pl Ch Béraudier 69428 LYON Cedex 03
OBSERVATIONS				

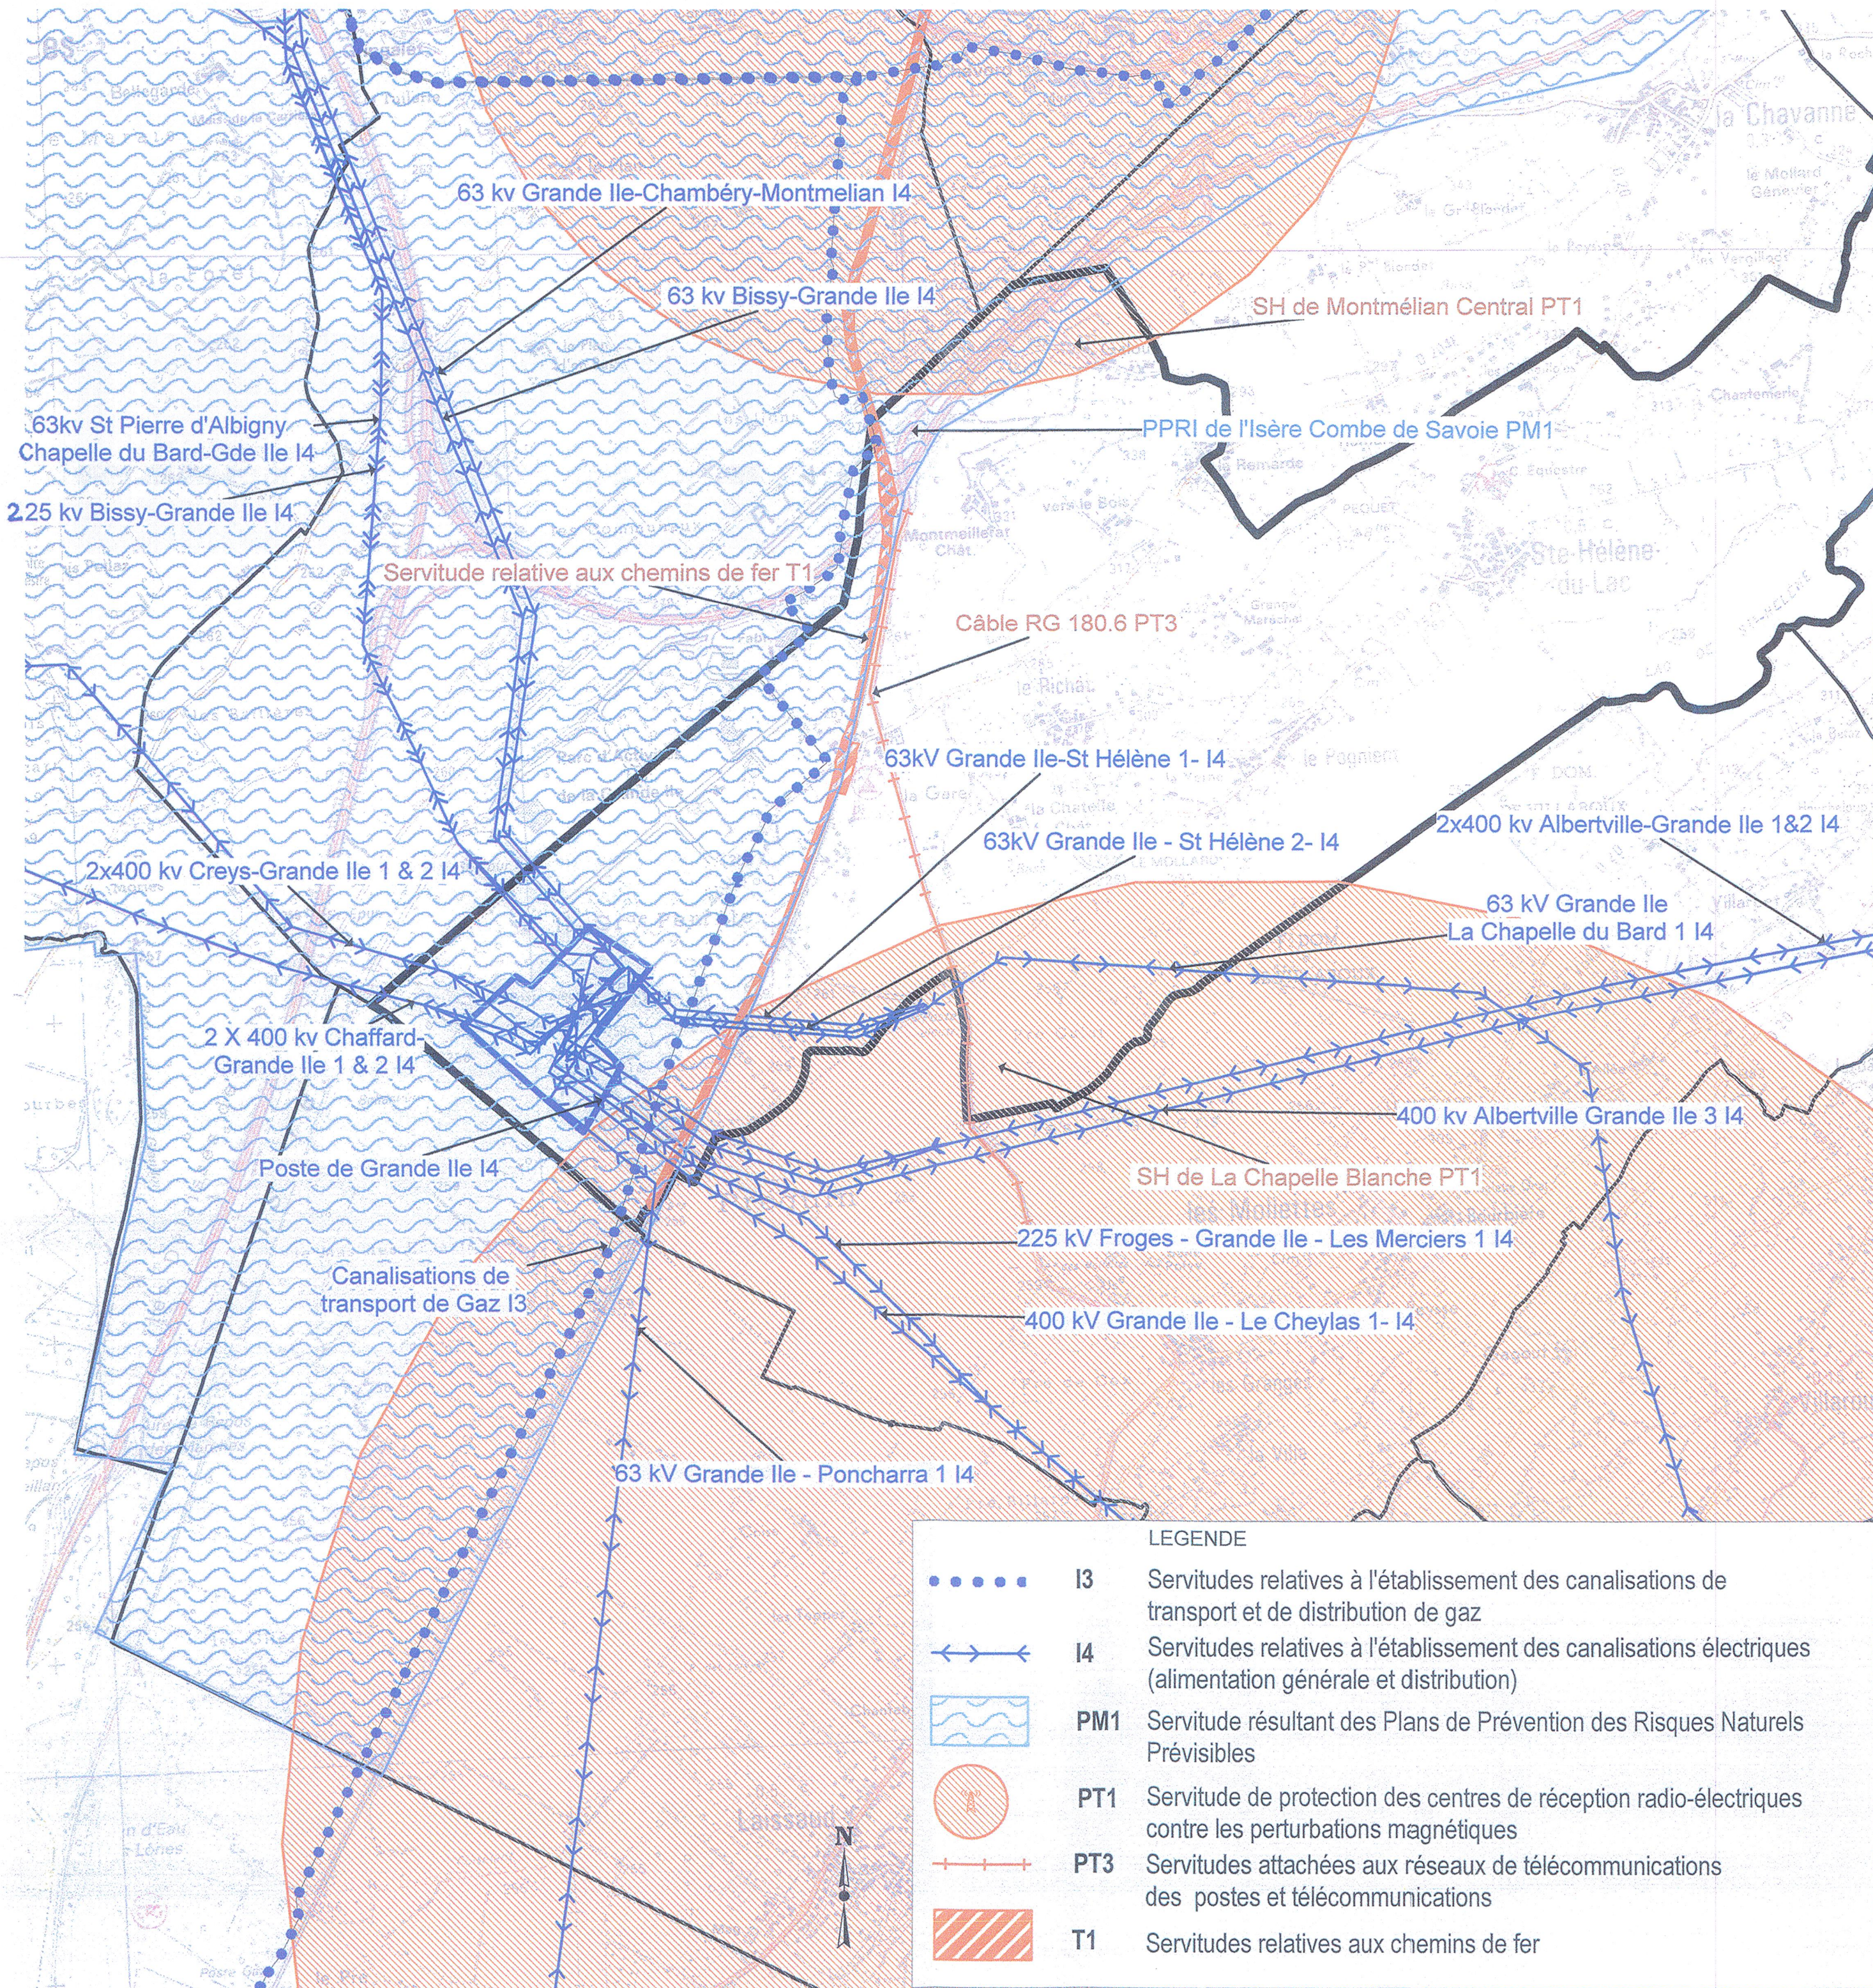

SAINTE-HELENE-DU-LAC

73240

PLAN LOCAL D'URBANISME

Avis de l'Etat

PLAN DES SERVITUDES D'UTILITE PUBLIQUE

Document du 12/03/2013

Jean BONHEUR
Commissaire Enquêteur



Direction Départementale
des Territoires de la Savoie
SEPT - SIG servitudes
l'Adret 1, rue des Cévennes
BP 1106
73011 Chambéry Cedex

Echelle 1/15000

Pièce Numéro 4.4.a

Plan Local d'Urbanisme

5.f. périmètre au voisinage des
infrastructures de transports terrestres
généralant des prescriptions
d'isolement acoustique

**Extrait du tableau de l'arrêté préfectoral du 25 juin 1999 portant classement des infrastructures
bruyantes recensées en Savoie**

**Tableau des infrastructures bruyantes recensées dans le département de la Savoie
incluant les nouveaux tronçons routiers annexés à l'arrêté préfectoral modificatif**

COMMUNE		DELIMITATION DES TRONCONS ROUTIERS BRUYANTS			Classement		Période/Type	
Infra	Num	Nom du tronçon	Débutant	Finissant	Cat	Largeur	J / N	O / U
STE-HELENE-DU-LAC								
1 - AC	43	A 43 - Ste Hélène	Francin	La Chavanne	1	300	J	O
7 - SNCF	909	909-Ste Hélène-1	45308	47907	3	100	J	O