




PLU

Commune de
VILLARD-SALLET

6. Annexes

Octobre 2017

Dossier approuvé le :

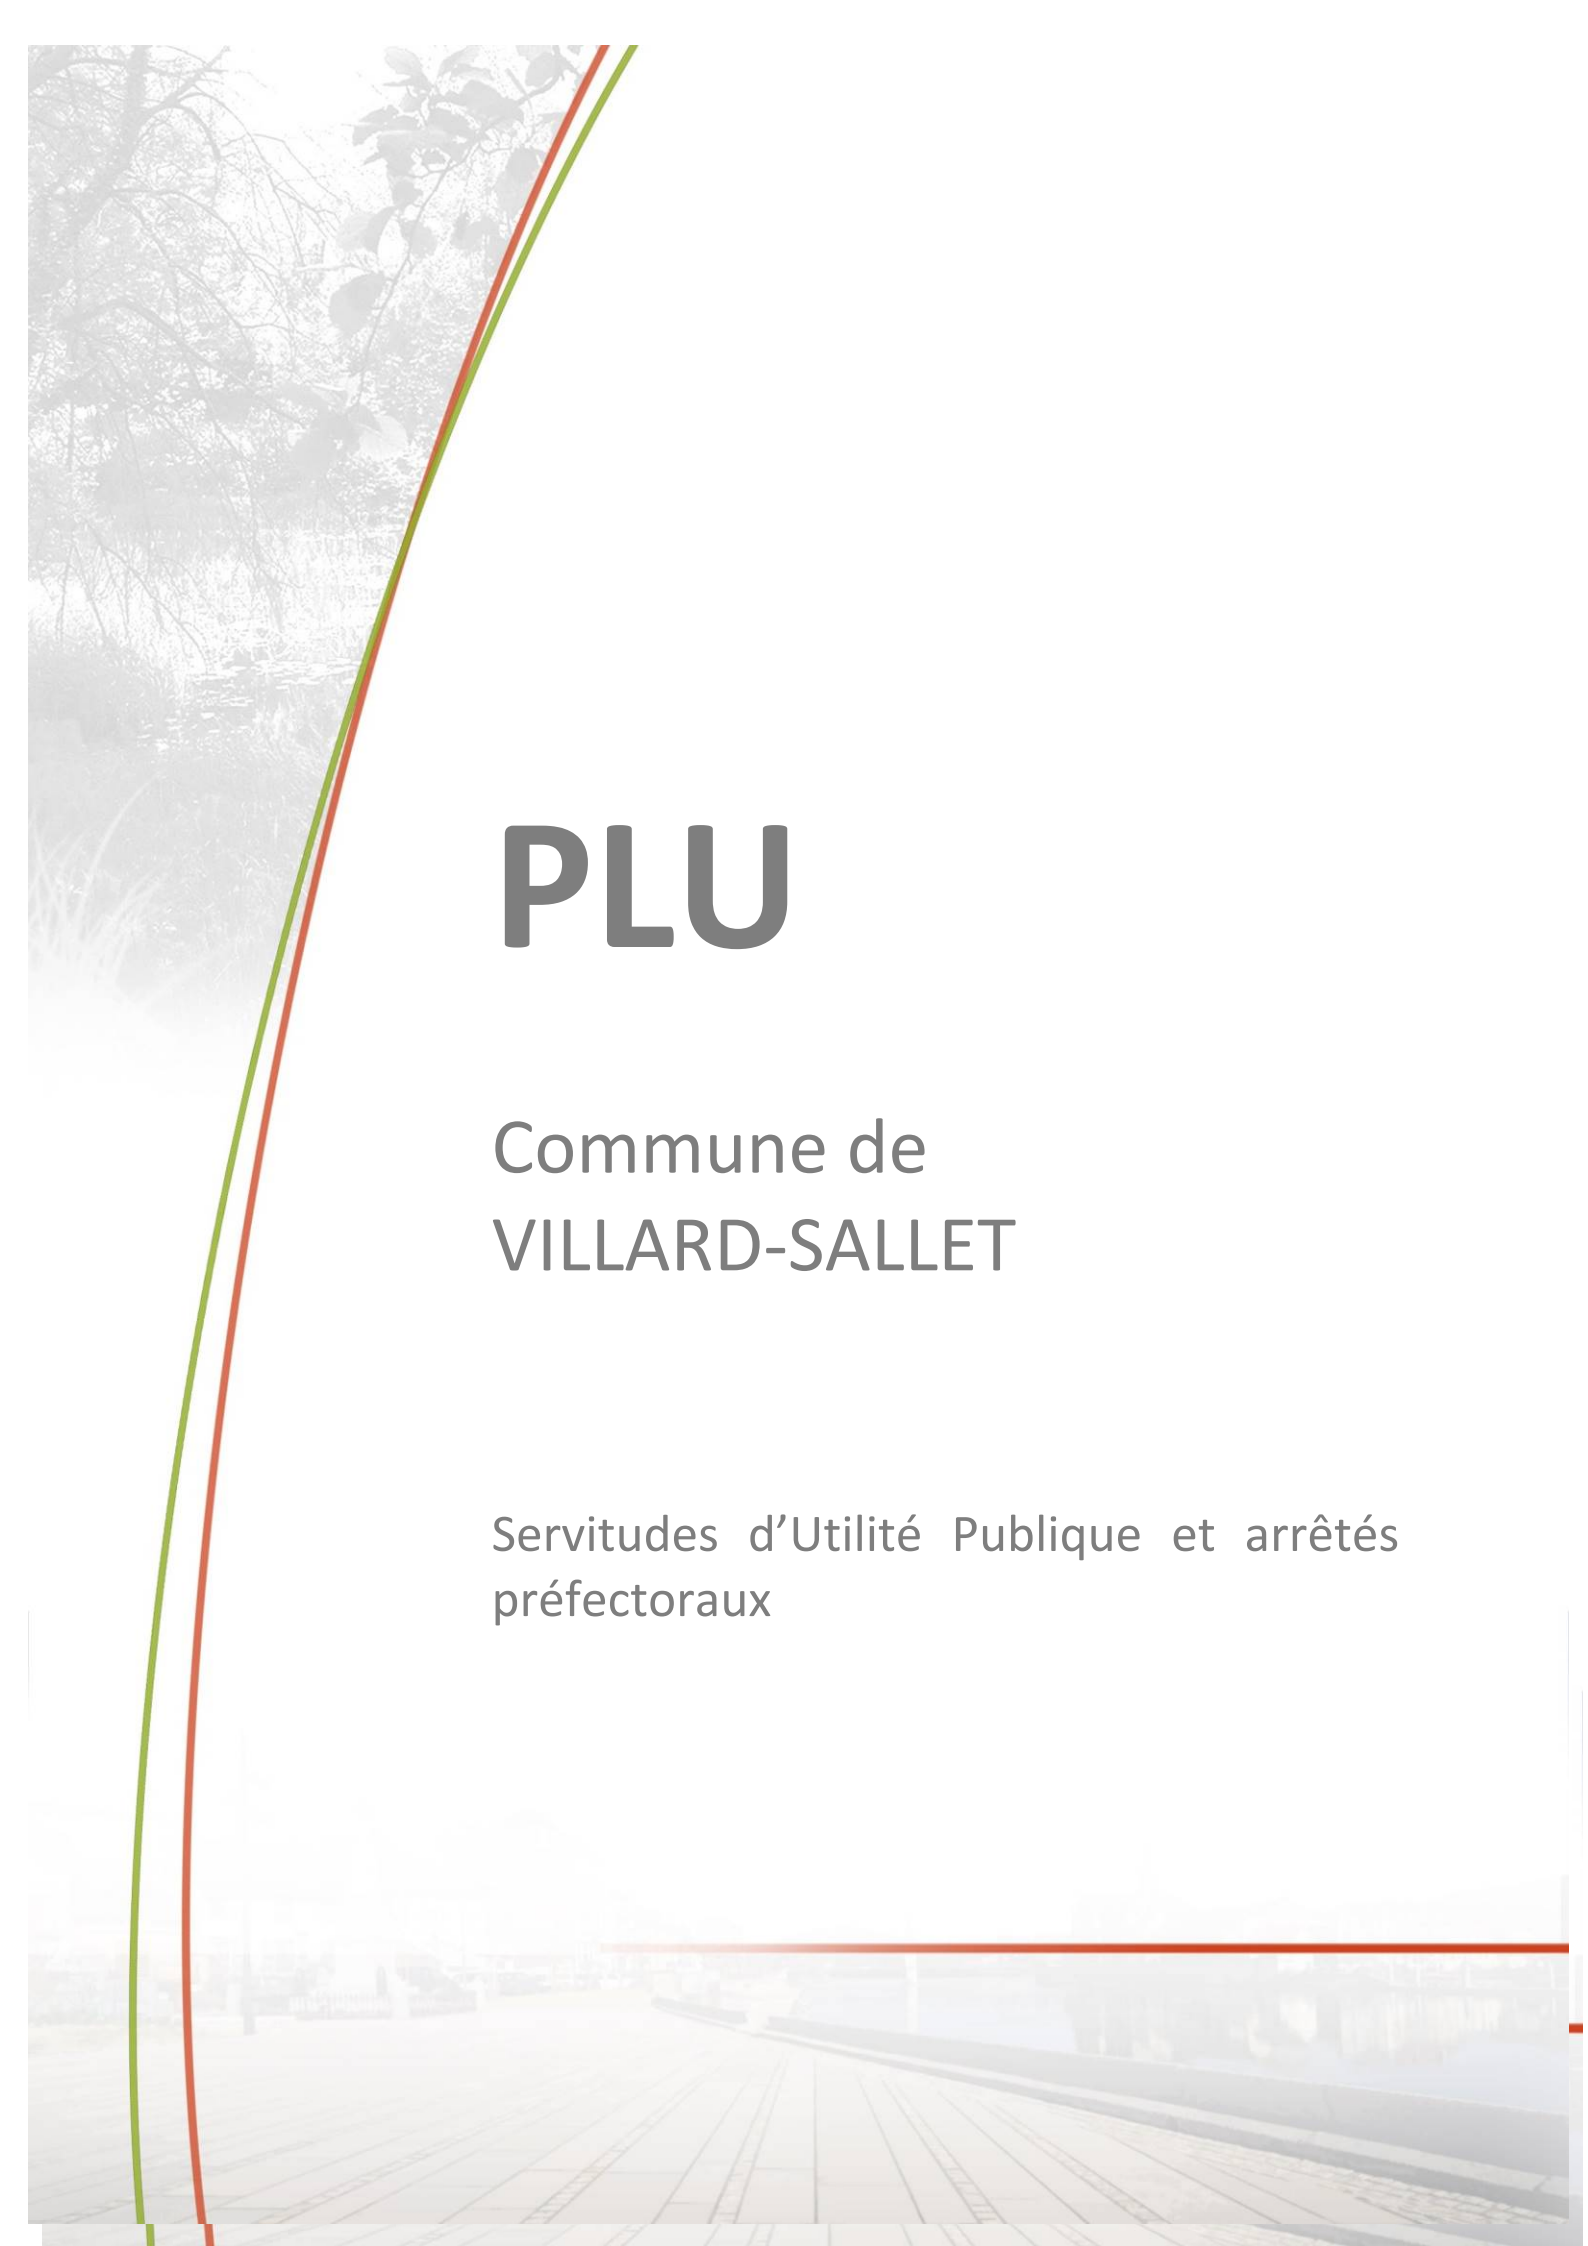

PLU


Commune de
VILLARD-SALLET

Servitudes d'Utilité Publique et arrêtés
préfectoraux

COMMUNE de VILLARD-SALLET - 73316

LISTE COMMUNALE DES SERVITUDES D'UTILITE PUBLIQUE AFFECTANT L'OCCUPATION DES SOLS

NOM DE LA SERVITUDE	REF	CHAMP D'APPLICATION	ACTE L'INSTITUANT SUR TERRITOIRE COMMUNAL	Gestionnaire
CONSERVATION DES EAUX	A4	Servitude de libre passage sur les berges du Gelon	Arrêté Préfectoral du 10/03/1982	DDT 1 rue des Cévennes 73011 CHAMBERY
MONUMENTS HISTORIQUES	AC1	Tours de Montmayeur - Monument Inscrit	Arrêté du 19/09/1989	STAP route de Lyon 73000 CHAMBERY
ELECTRICITÉ	I4	400 kv Albertville Grande Ile 3	Déclaration d'utilité Publique du 01/02/1954	RTE - TERA - GET Savoie 455 av du Pont de Rhonne - BP 12 73201 ALBERTVILLE cedex
ELECTRICITÉ	I4	2x400 kv Albertville-Grande Ile 1&2	Déclaration d'utilité Publique du 22/10/1994	RTE - TERA - GET Savoie 455 av du Pont de Rhonne - BP 12 73201 ALBERTVILLE cedex
TÉLÉCOMMUNICATIONS	PT1	Centre radioelectrique La Rochette-Villard Sallet	Décret du 05/04/1979	TDF 4 Avenue de l'Obiou 38706 LA TRONCHE
TÉLÉCOMMUNICATIONS	PT2	Centre radioélectrique de La Rochette Villard-Sallet - zone secondaire de dégagement	Décret du 07/12/1978	TDF 4 Avenue de l'Obiou 38706 LA TRONCHE
OBSERVATIONS				

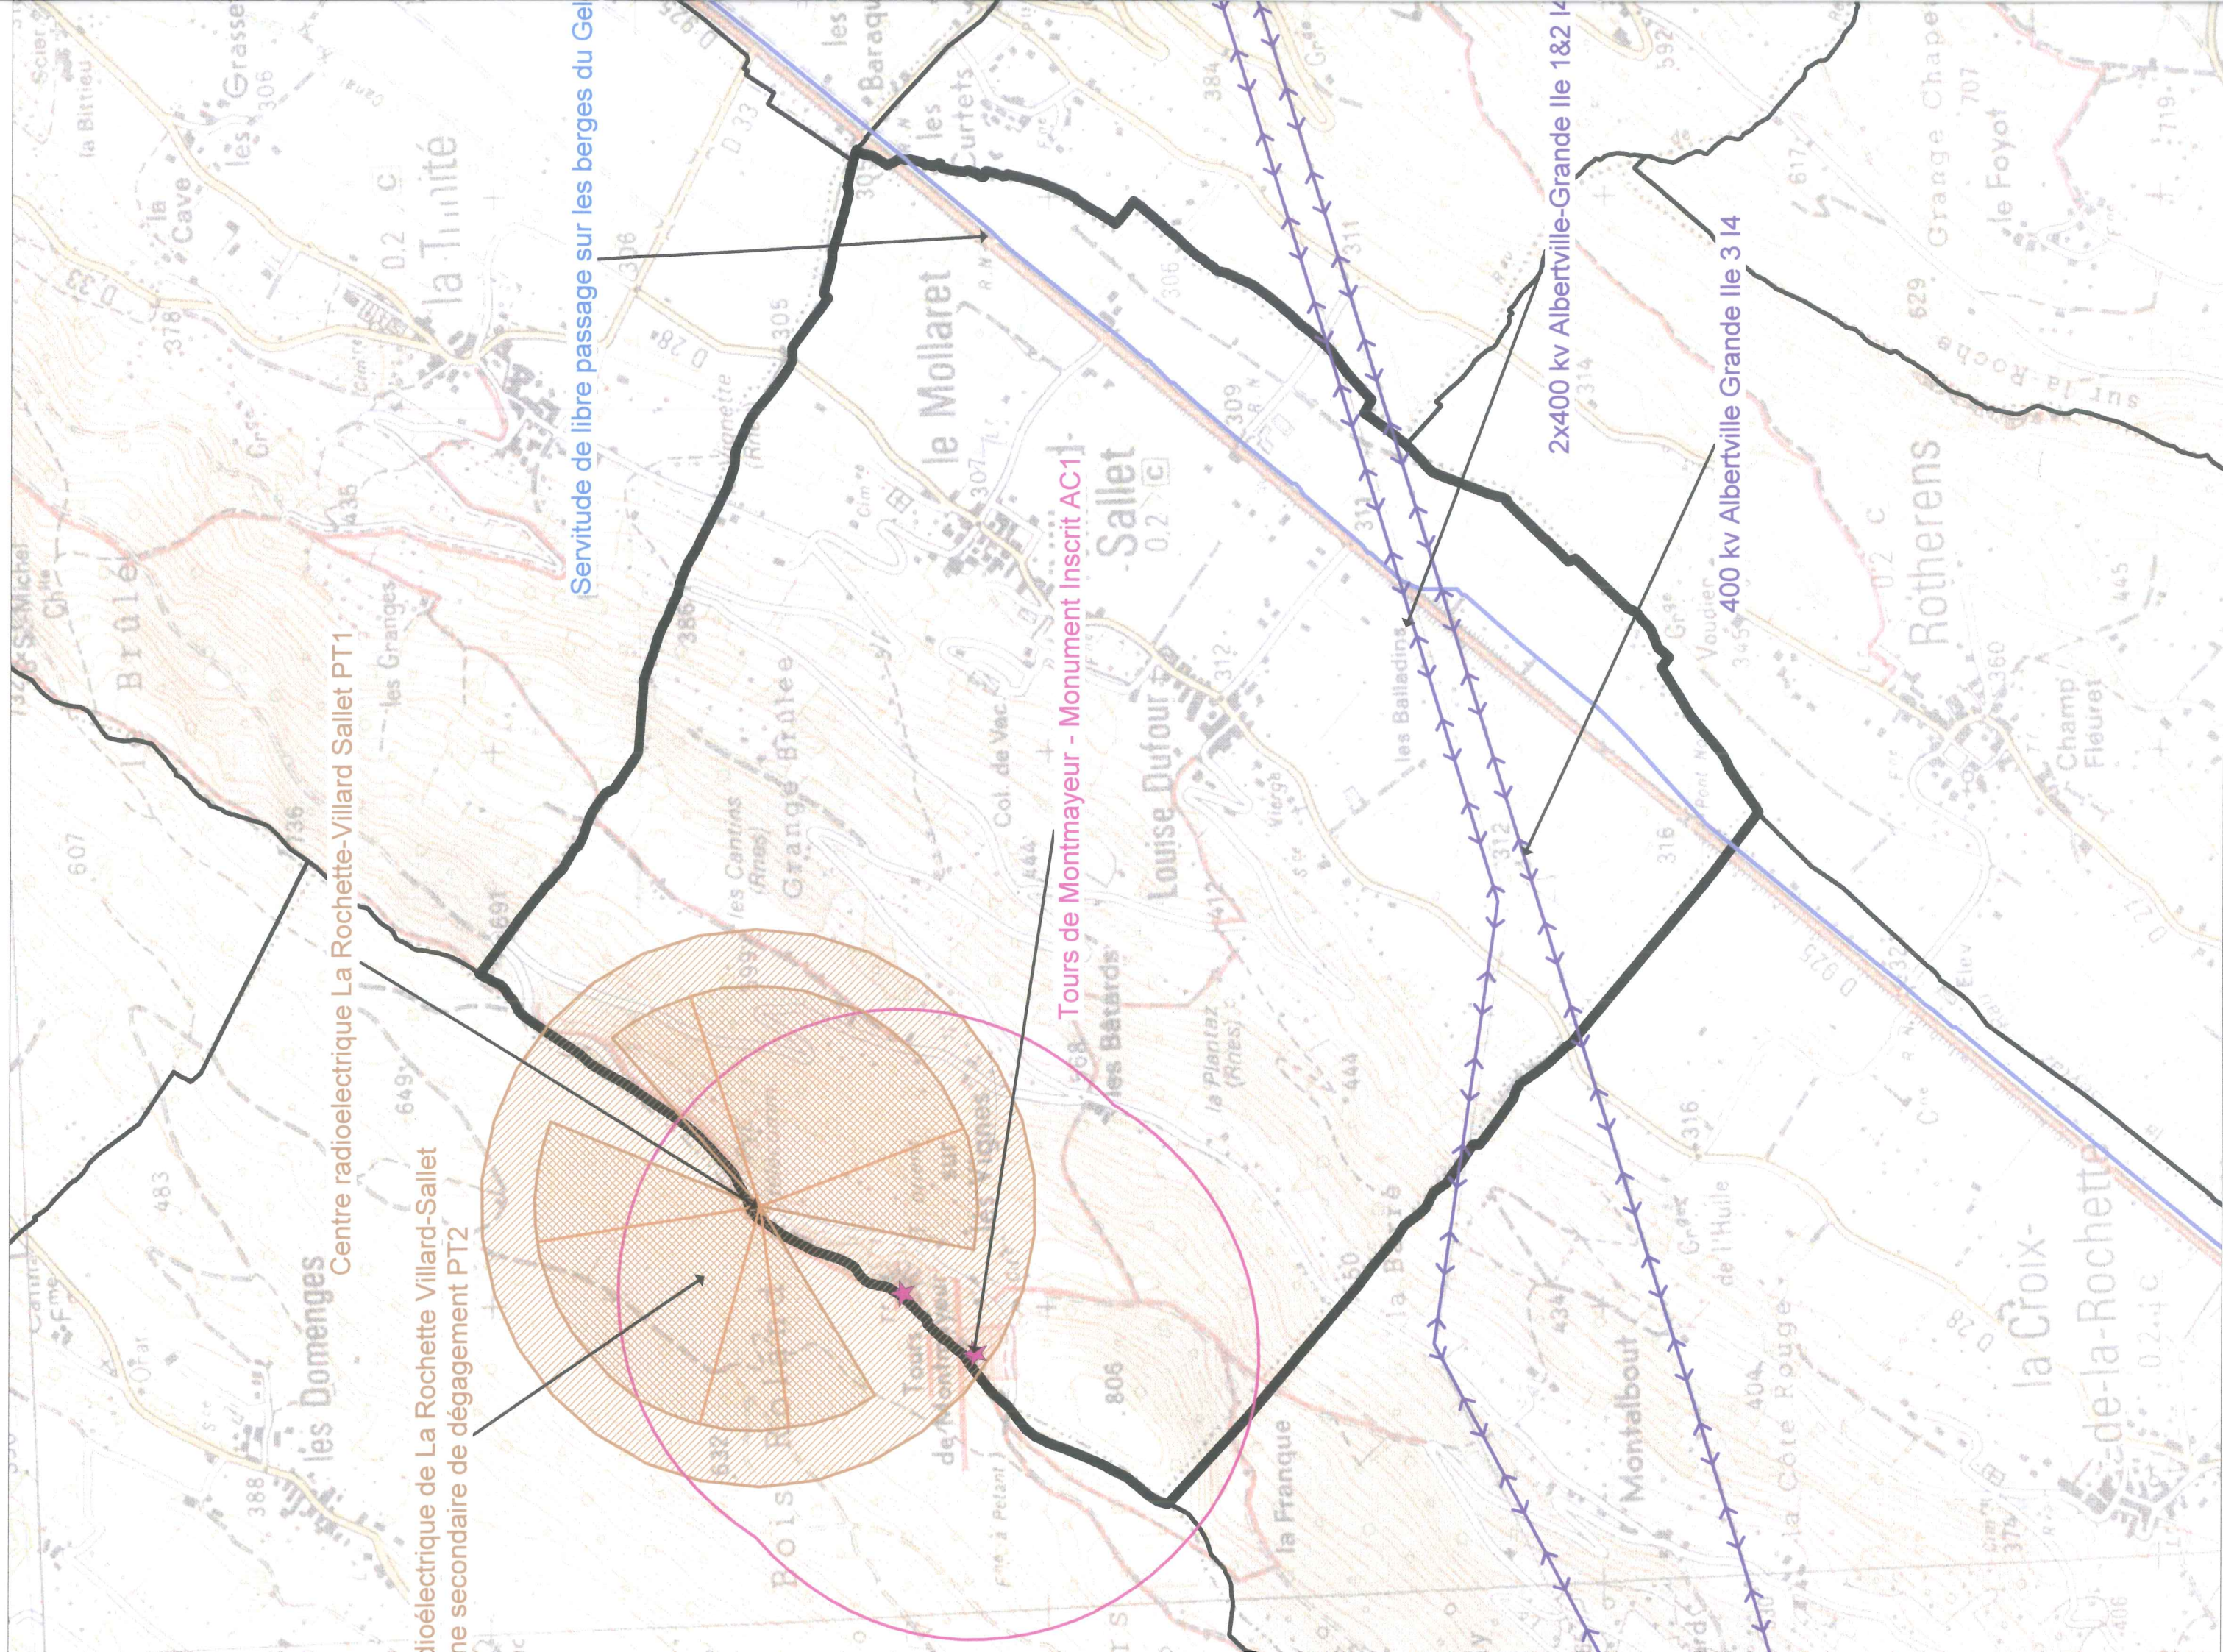

LEGENDE

- A4 Servitude concernant les terrains riverains des cours d'eau ou compris dans l'emprise de ces cours d'eau
- ACi1 Servitudes de protection des monuments historiques (monuments inscrits)
- I4 Servitudes relatives à l'établissement des canalisations électriques (alimentation générale et distribution)
- PT1 Servitude de protection des centres de réception radio-électriques contre les perturbations magnétiques
- PT2 Servitude de protection des centres radio-électriques d'émission et de réception contre les obstacles

VILLARD-SALLET

73316

PLAN LOCAL

D'URBANISME

Porter à Connaissance

PLAN

DES SERVITUDES

D'UTILITE PUBLIQUE





Direction Départementale
des Territoires de la Savoie
SEPT - SIG Servitudes
l'Adret 1, rue des Cévennes
BP 1106
73011 Chambéry Cedex

Document du 12/03/2013

Echelle: 1/10000

Pièce Numéro: 4.4.a

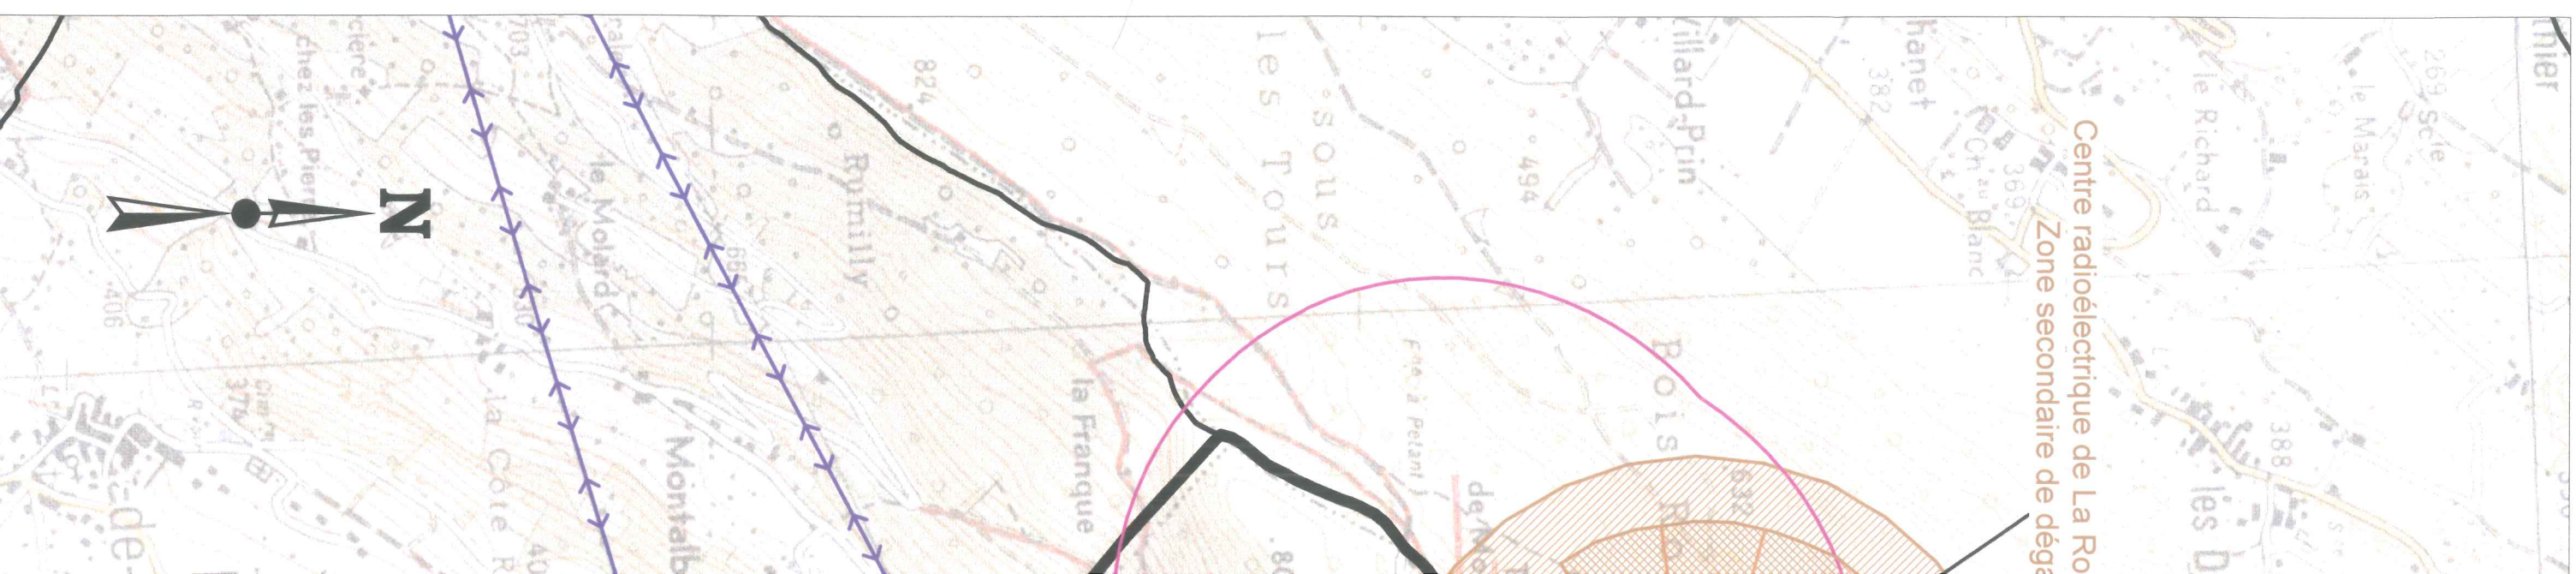

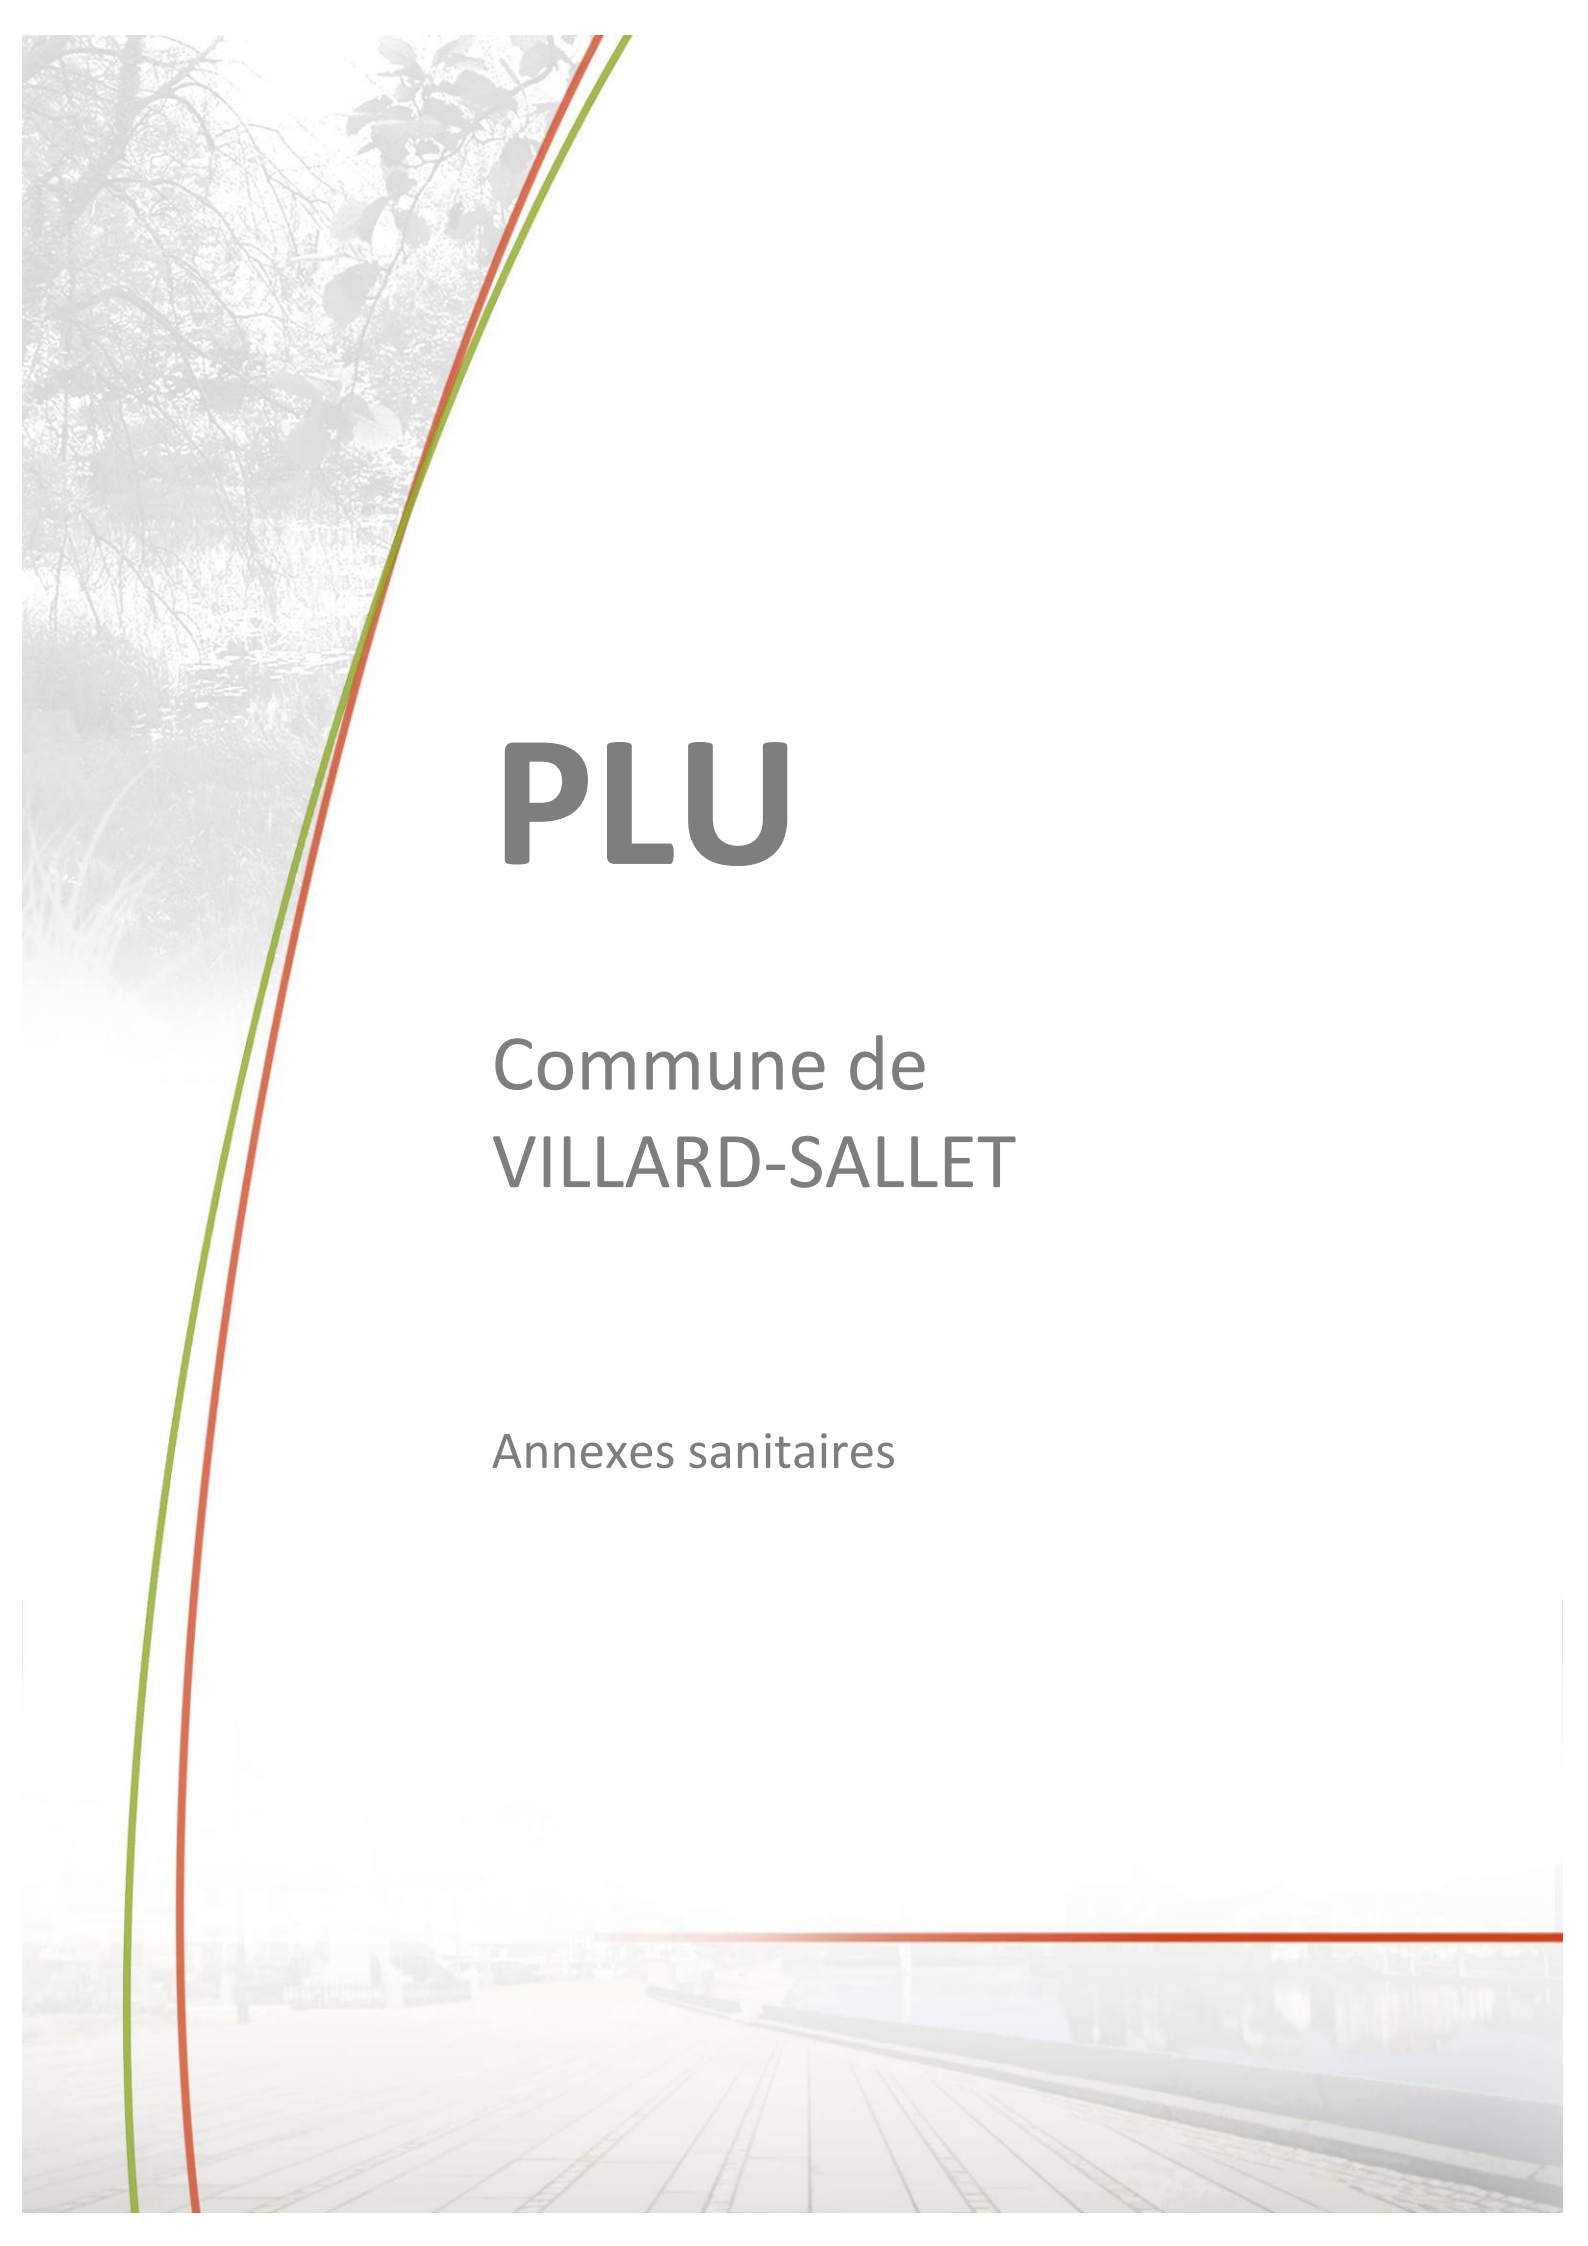

PLU

Commune de
VILLARD-SALLET

Annexes sanitaires

Département de
SAVOIE

SIVU d'assainissement
du Val Gelon

Zonage d'assainissement
de la commune
de Villard-Sallet

Edition : Octobre 2009

ALPEPUR
Société Anonyme - BP 314
73375 LE BOURGET DU LAC Cedex
Tél/Fax : 04.79.25.34.50
email : alpepur@wanadoo.fr
site : www.alpepur.com

Echelle :
1/2000

LEGENDE

canalisation Eaux Usées

canalisation Eaux Pluviales

canalisation Unitaire

canalisation de refoeulement

Projet raccordement à la Step

Trace figuratif

regard

grille pluviale

Zone d'assainissement collectif

Zone d'assainissement non collectif

Zones où des mesures doivent être prises pour limiter l'imperméabilisation des sols et assurer la maîtrise du débit et de l'écoulement des eaux pluviales et de ruissèlement

Projet de Step

Emplacement figuratif

Projet de poste de refoeulement

emplacement figuratif

LEGENDE

UNITAIRE

Canalisation principale

Branchement

Refolement

Regard de visite

Boite de branchement

Déversoir d'orage

Station de traitement

EAUX USEES

Canalisation principale

Branchement

Refolement

Regard de visite

Boite de branchement

Déversoir d'orage

DEPARTEMENT DE LA SAVOIE

SIVU D'ASSAINISSEMENT DE LA VALLEE DU GELON

ACTUALISATION DU SCHEMA DIRECTEUR
D'ASSAINISSEMENT

Commune de Villard-Sallet

A	14.12.16	AL	Etablissement du plan	E. VIOLETTE
Ind.	Date	Nom	Modification	Vérifié

Fond de Plan dressé par : -

PLAN DETAILLE DES RESEAUX D'ASSAINISSEMENT

NUMERO DE PLAN: A2

NUMERO D'ETUDE 16CRA124

DATE 14.12.16

ECHELLE 1 / 1 500

CHEF DE PROJET E. VIOLETTE



AGENCE DE CHAMBERY
Savoie Technolac
BP 318
73377 LE BOURGET DU LAC
Tél. 04 79 26 46 00
Fax. 04 79 26 46 08
chambery@safège.fr

IMP_419 REVISION: A

LEGENDE	
UNITAIRE	Eaux Usées
Canalisation principale	Canalisation principale
Branchement	Branchement
Refoulement	Refoulement
Regard de visite	Regard de visite
Boîte de branchement	Boîte de branchement
Déversoir d'orage	Déversoir d'orage
Station de traitement	

DEPARTEMENT DE LA SAVOIE

SIVU D'ASSAINISSEMENT DE LA VALLEE DU GELON


ACTUALISATION DU SCHEMA DIRECTEUR

D'ASSAINISSEMENT

Commune de Villard-Sallet

Fond de Plan dressé par : -

NUMERO DE PLAN:	A1
NUMERO D'ETUDE	ECHELLE
16CRA124	1 / 5 000
DATE	CHEF DE PROJET
22.09.16	E. VIOLETTE

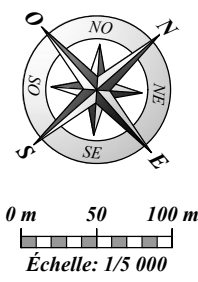

Département de
SAVOIE

**SIVU d'assainissement
du Val Gelon**

Carte d'aptitude des sols de la commune

de Villard-Sallet

Edition : Octobre 2009



ALPEPUR
Savoie technolac - BP 314
73375 LE BOURGET DU LAC Cedex
Tel/Fax : 04.79.25.34.50
email : alpepur@wanadoo.fr
site : www.alpepur.com

**Echelle :
1/2000**

LEGENDE

- | | |
|---|--|
|  | canalisation Eaux Usées |
|  | canalisation Eaux Pluviales |
|  | canalisation Unitaire |
|  | canalisation de rehoulement |
|  | Projet raccordement à la Step |
|  | Tracé figuratif |
|  | regard |
|  | grille pluviale |
|  | Inapre à l'infirmitation |
|  | Appe à l'infirmitation apres traitement (type filtre à sable) |
|  | Appe à l'infirmitation par epandage in situ |
|  | Projet de Step |
|  | Empacement figuratif |
|  | Projet de poste de rehoulement |
|  | empacement figuratif |



SIVU d'assainissement de la Vallée du Gelon

Maître d'Ouvrage
DEPARTEMENT DE LA SAVOIE
Rue des Ecoles
73 390 CHAMOUX SUR GELON
tel : 04 79 25 21 02 fax : 04 79 72 85 97



Siège Social ARGONAY
815 route de champ farçon
74370 ARGONAY
Tél : 04 50 27 17 26
Fax : 04 50 27 25 64
Courriel: contact@hydrettuds.com
Site: www.hydrettuds.com

ASSAINISSEMENT

Assainissement de hameaux des communes de Villard-Sallet, La Trinité, La Table et Villard-Léger

COMMUNE DE VILLARD-SALLET
VUE EN PLAN
Tracé 1
Variante

Echelle
1 / 1000

Phase
AVP

Numéro d'office
11-003


Source
- cadastre RGD 73
- topo Hydretudes


Chemini d'accès
I:\SIVU_Val_Gelon_ARE_11-003_Villard Sallet_Table_Trinité1_AVP11-003_AVP_trace_1_variante.dwg


-

e	-	-	-
d	-	-	-
c	-	-	-
b	-	-	-
a	09/2011	1ère version	MR
indice	Date	Mise à jour	Chargés d'office

Notes : Les lignes pointillées indiquent sur ce plan l'alignement d'un organisme ou d'un plan existant. L'implantation des ouvrages est indiquée à titre indicatif et provisoire. Seul une autorisation et un ouvrage constructif sur le terrain permettra d'obtenir définitivement ces lignes.

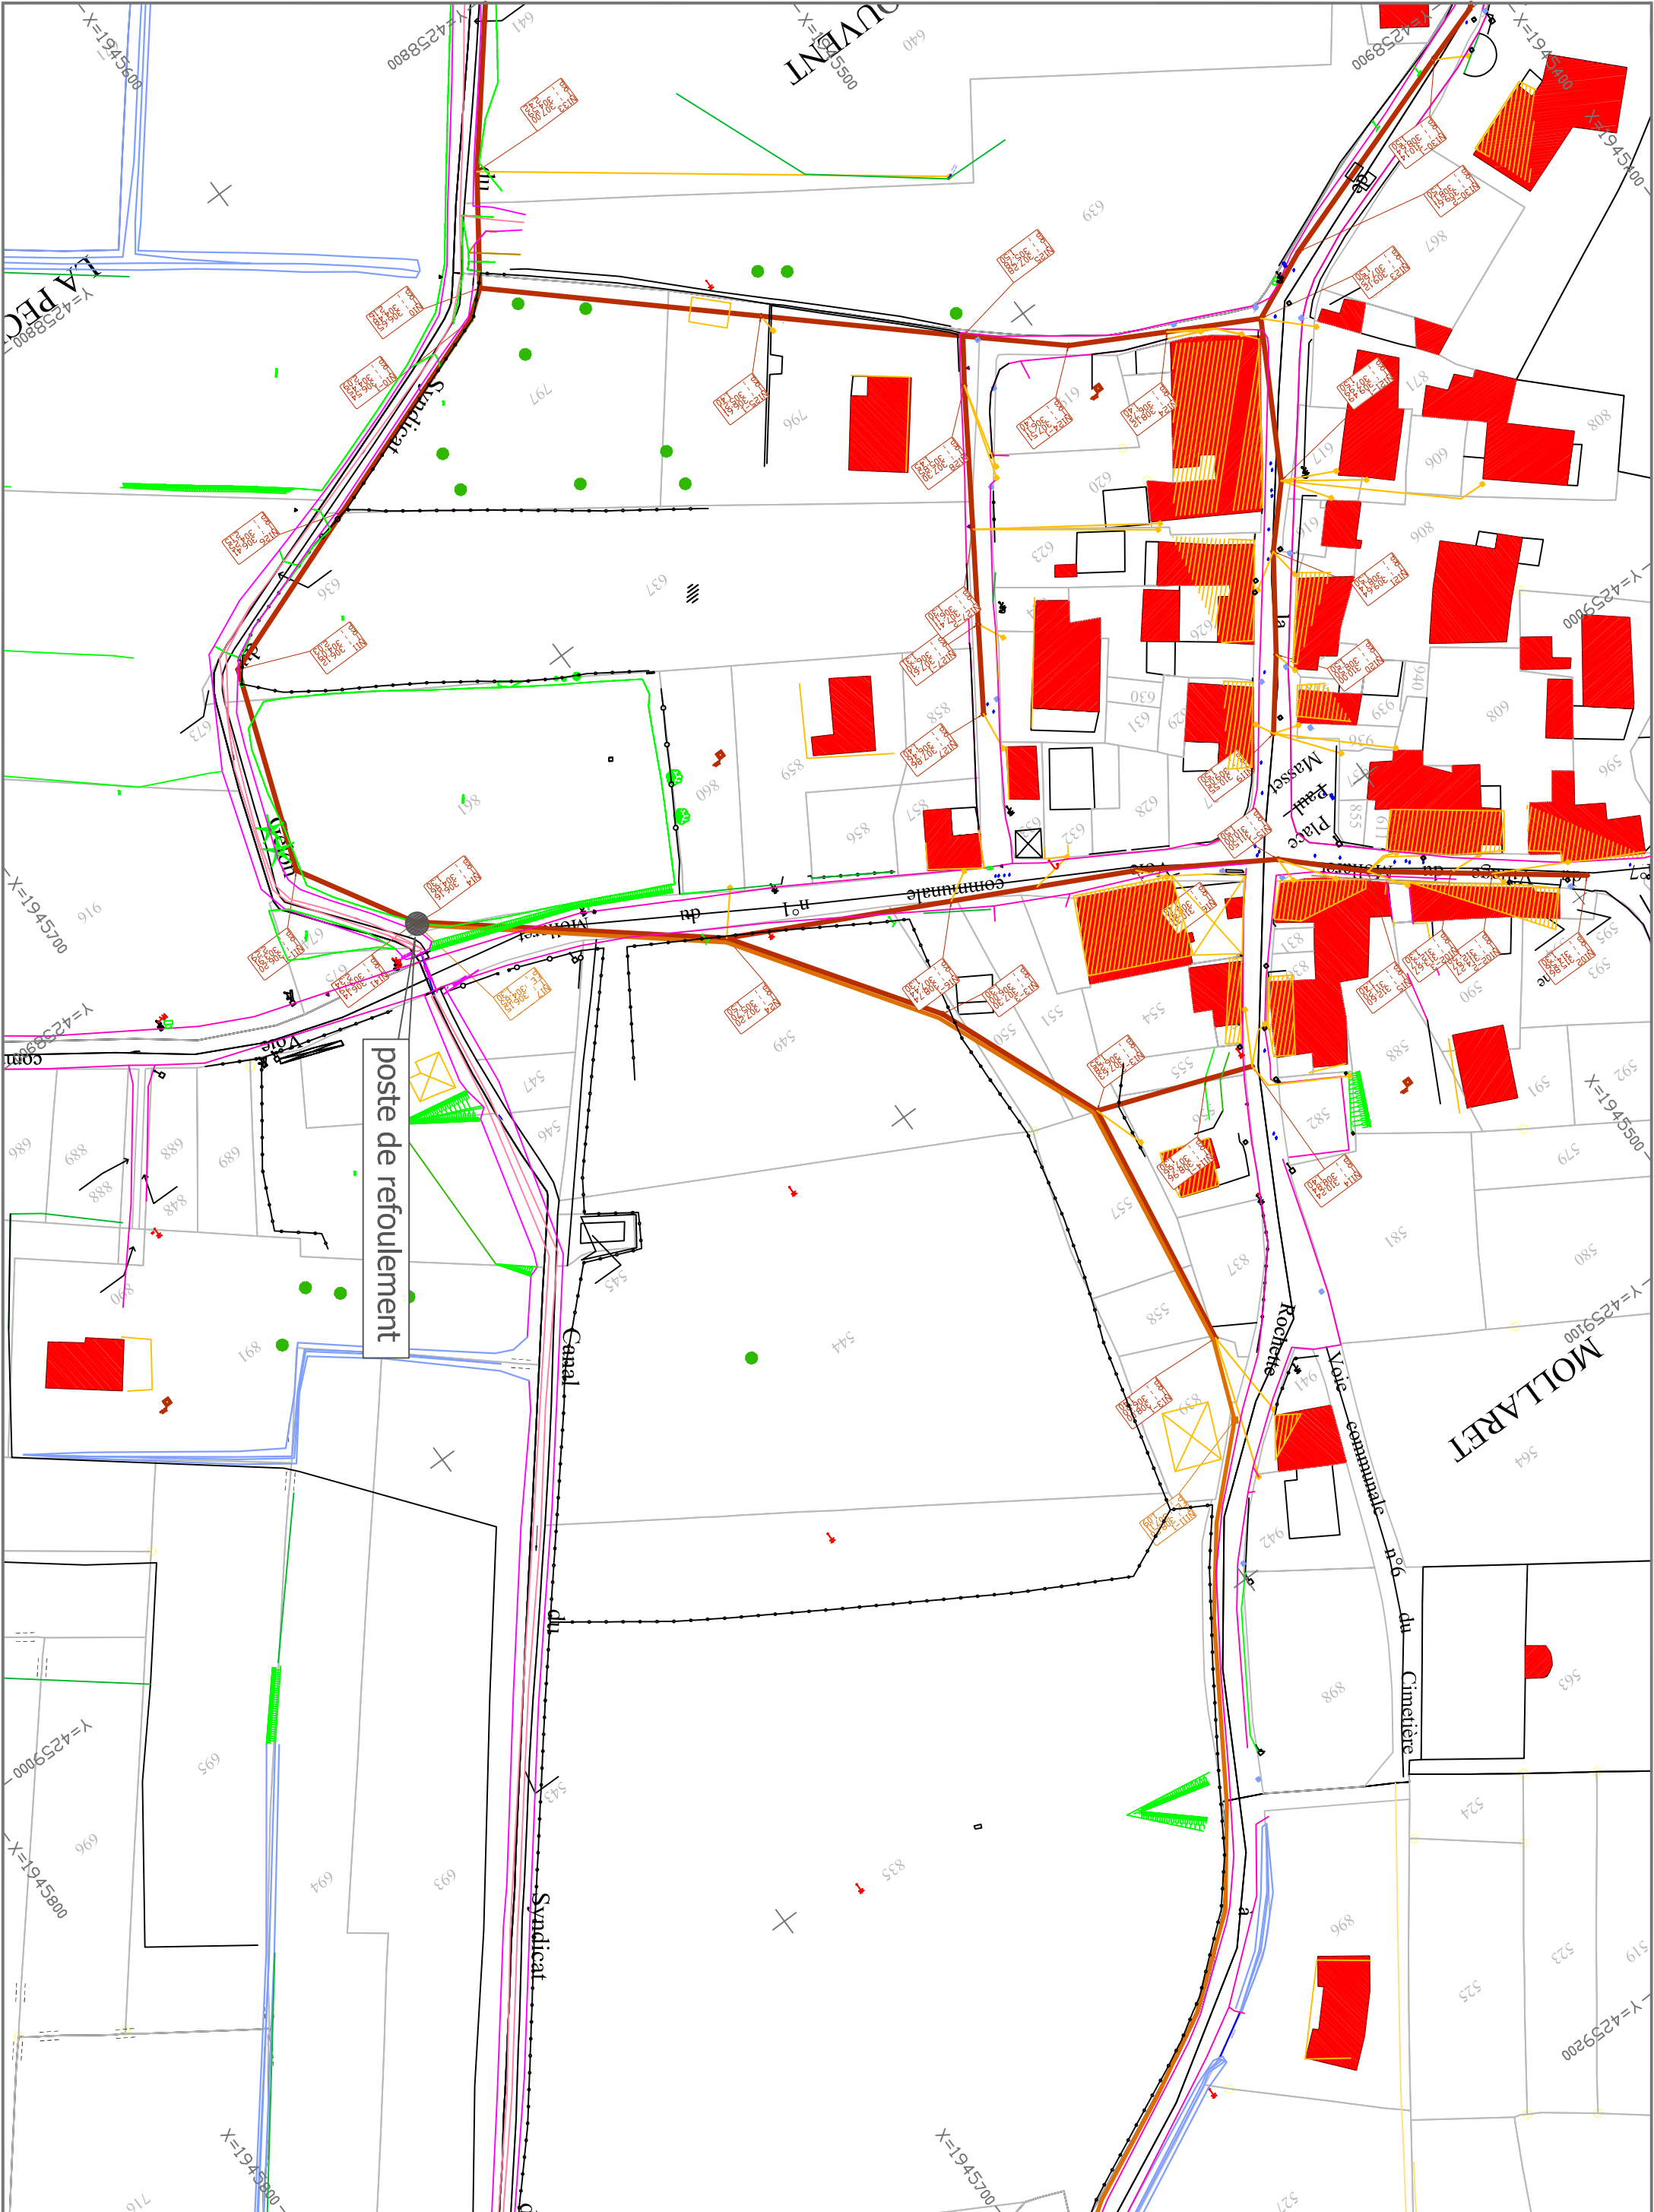

 

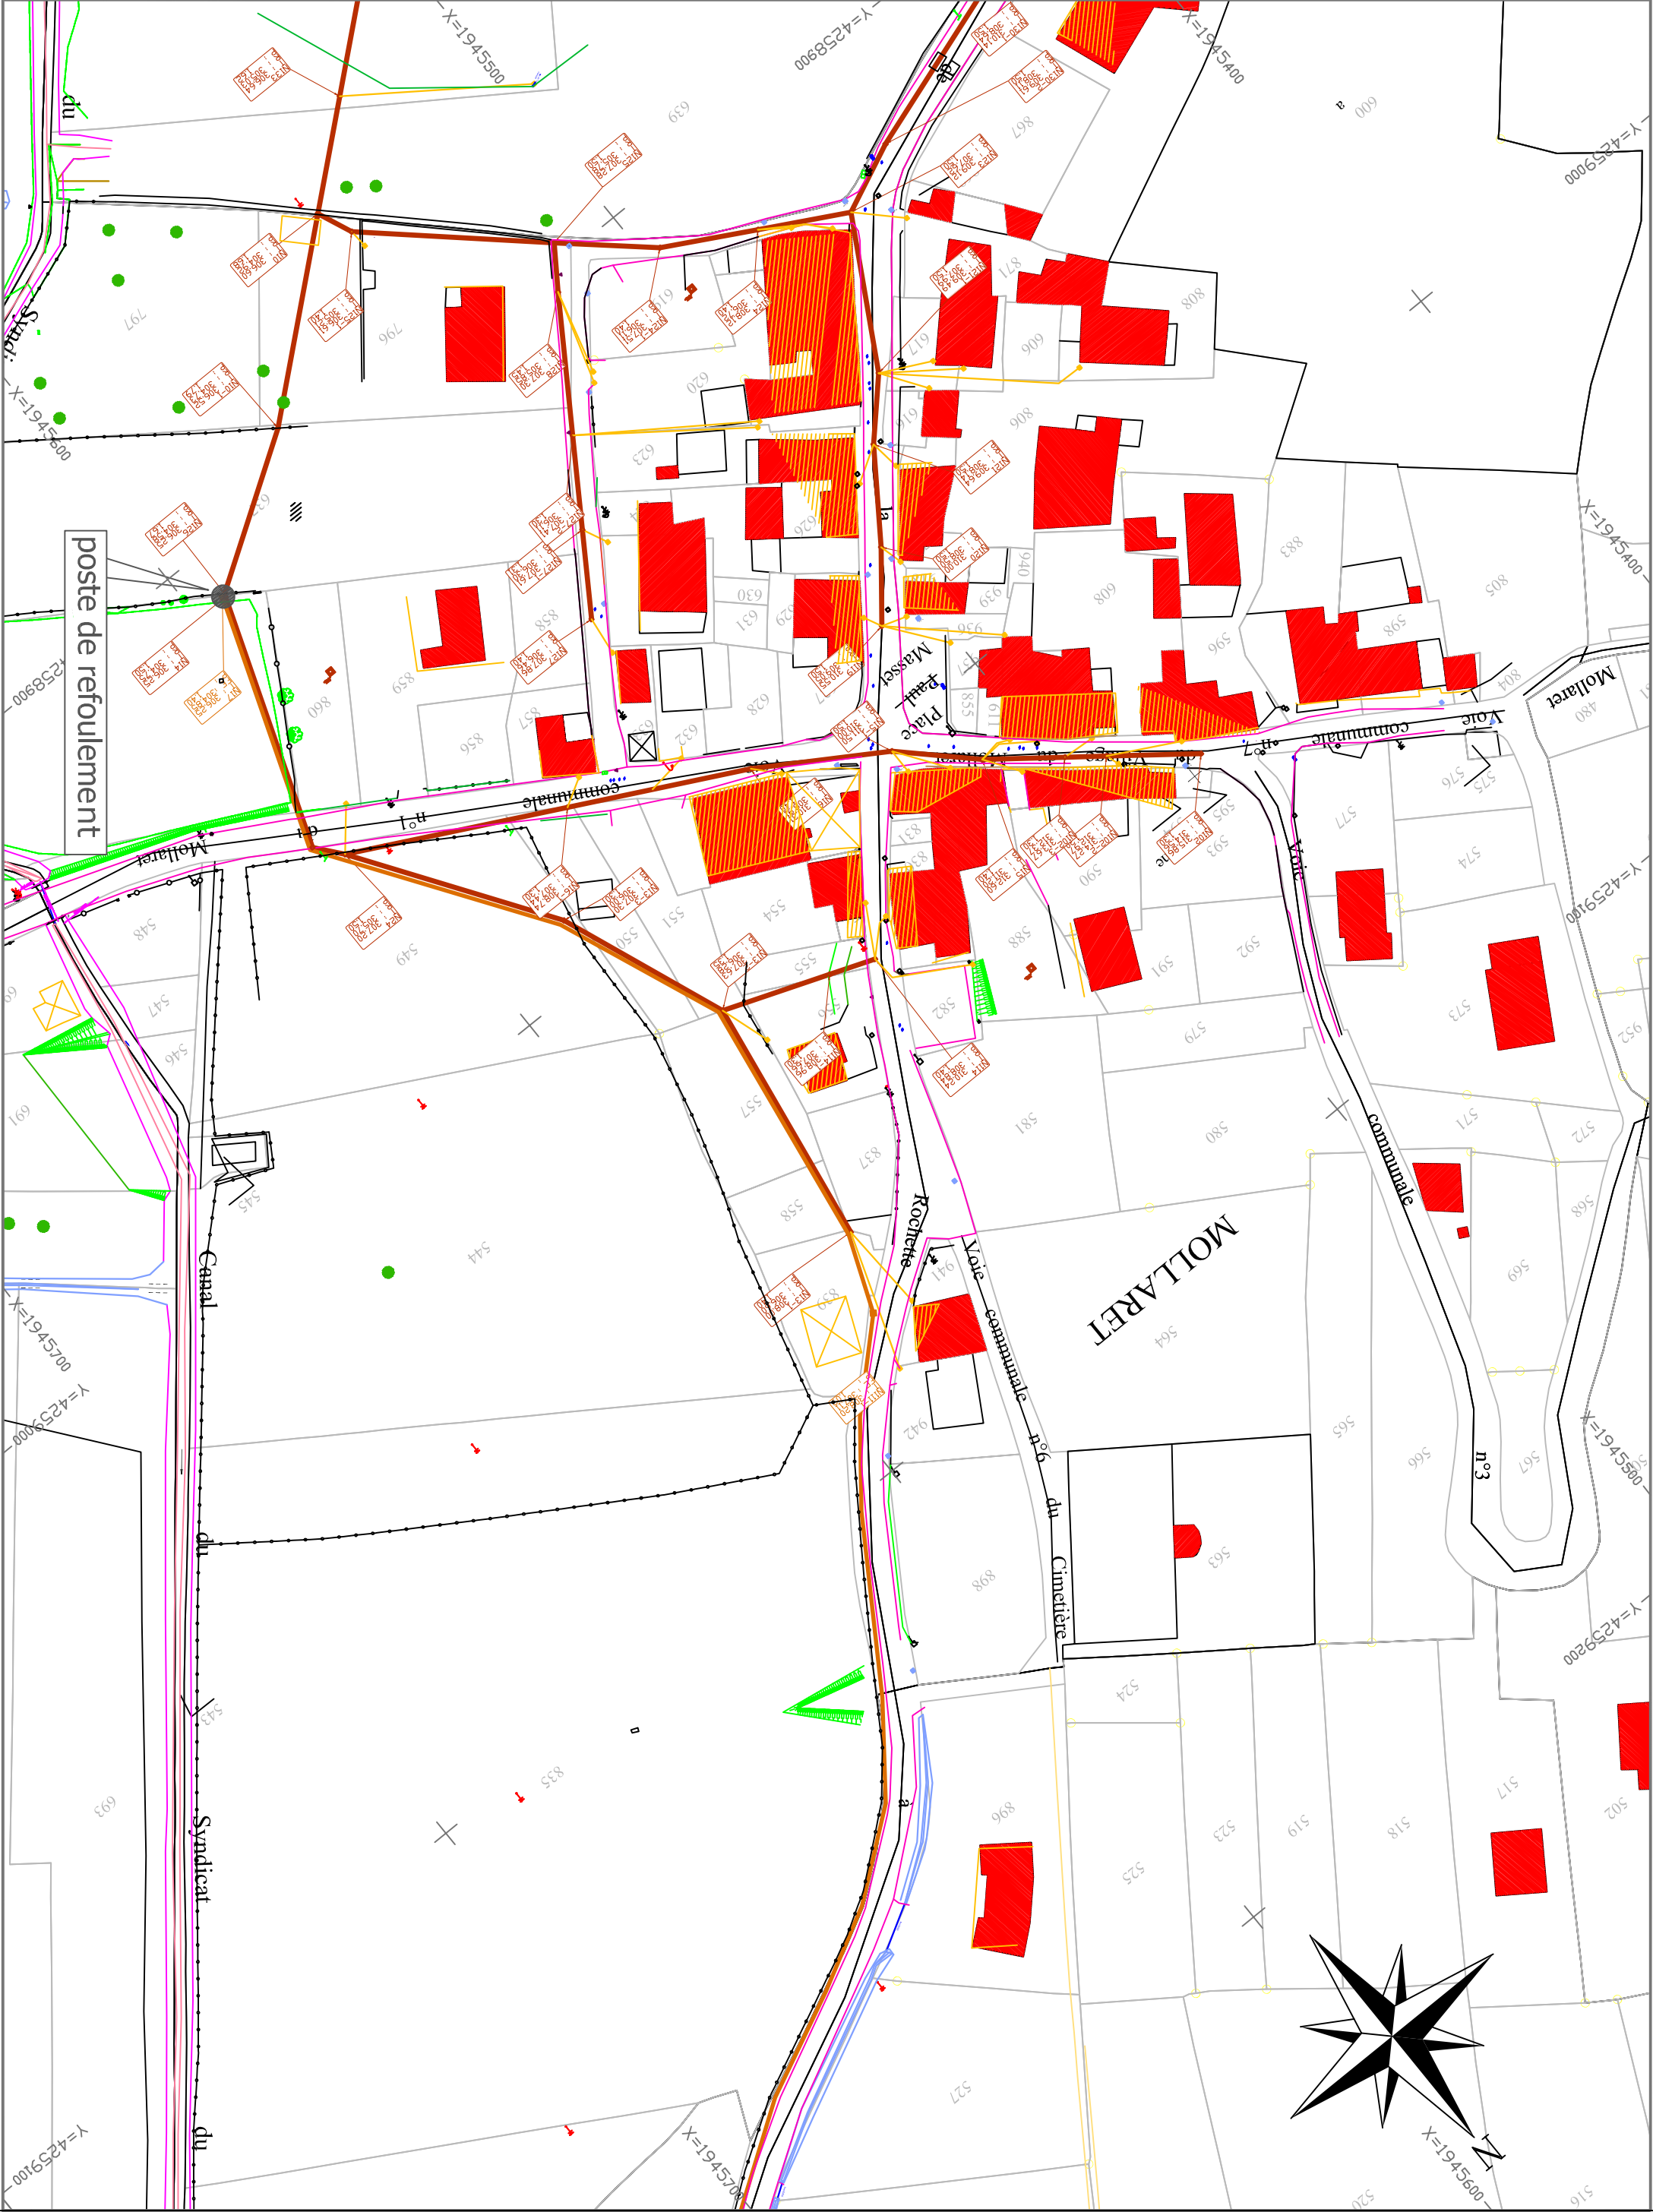

SIVU d'assainissement de la Vallée du Gelon

Matrice d'Ouvrage
DEPARTEMENT DE LA SAVOIE
Rue des Ecoles
73 390 CHAMOUX SUR GELON
tel : 04 79 25 21 02 fax : 04 79 72 85 97



OPQIBI
Ingénierie Qualifiée
N° 06 10 081 4
Certification
Siège Social ARGONAY
815 route de champ l'arçon
74370 ARGONAY
Tél : 04 50 27 17 26
Fax : 04 50 27 25 64
Courriel: contact@hydretudes.com
Site: www.hydretudes.com


ASSAINISSEMENT Assainissement de hameaux des communes de Villard-Sallet, La Trinité, La Table et Villard-Léger

Nature des Ouvrages
Désignation de la pièce
COMMUNE DE VILLARD-SALLET
VUE EN PLAN
Tracé 2
Variante

Echelle	Prose	Numéro d'office	Source
1/1000	AVP	11-003	- cadastre RGD 73 - topo Hydretudes
Chemin doccés I:\SIVU_Val_Gelon_ARE_11-003_Villard Sallet_Table_Trinité\AVP11-003_AVP_tracé_2_varieté.docg			

e	-	-	-
d	-	-	-
c	-	-	-
b	-	-	-
a	09/2011	1ère version	MR
Indice	Date	Mise à jour	Chargé d'office

Notes : Les limites cadastrales figurées sur ce plan résultent d'un repérage sur le plan cadastral. L'emplacement des ouvrages est donc limité à l'emplacement du projet.
Seuls, une délimitation et un bornage contractuels sur les lieux permettent d'obtenir définitivement ces limites.

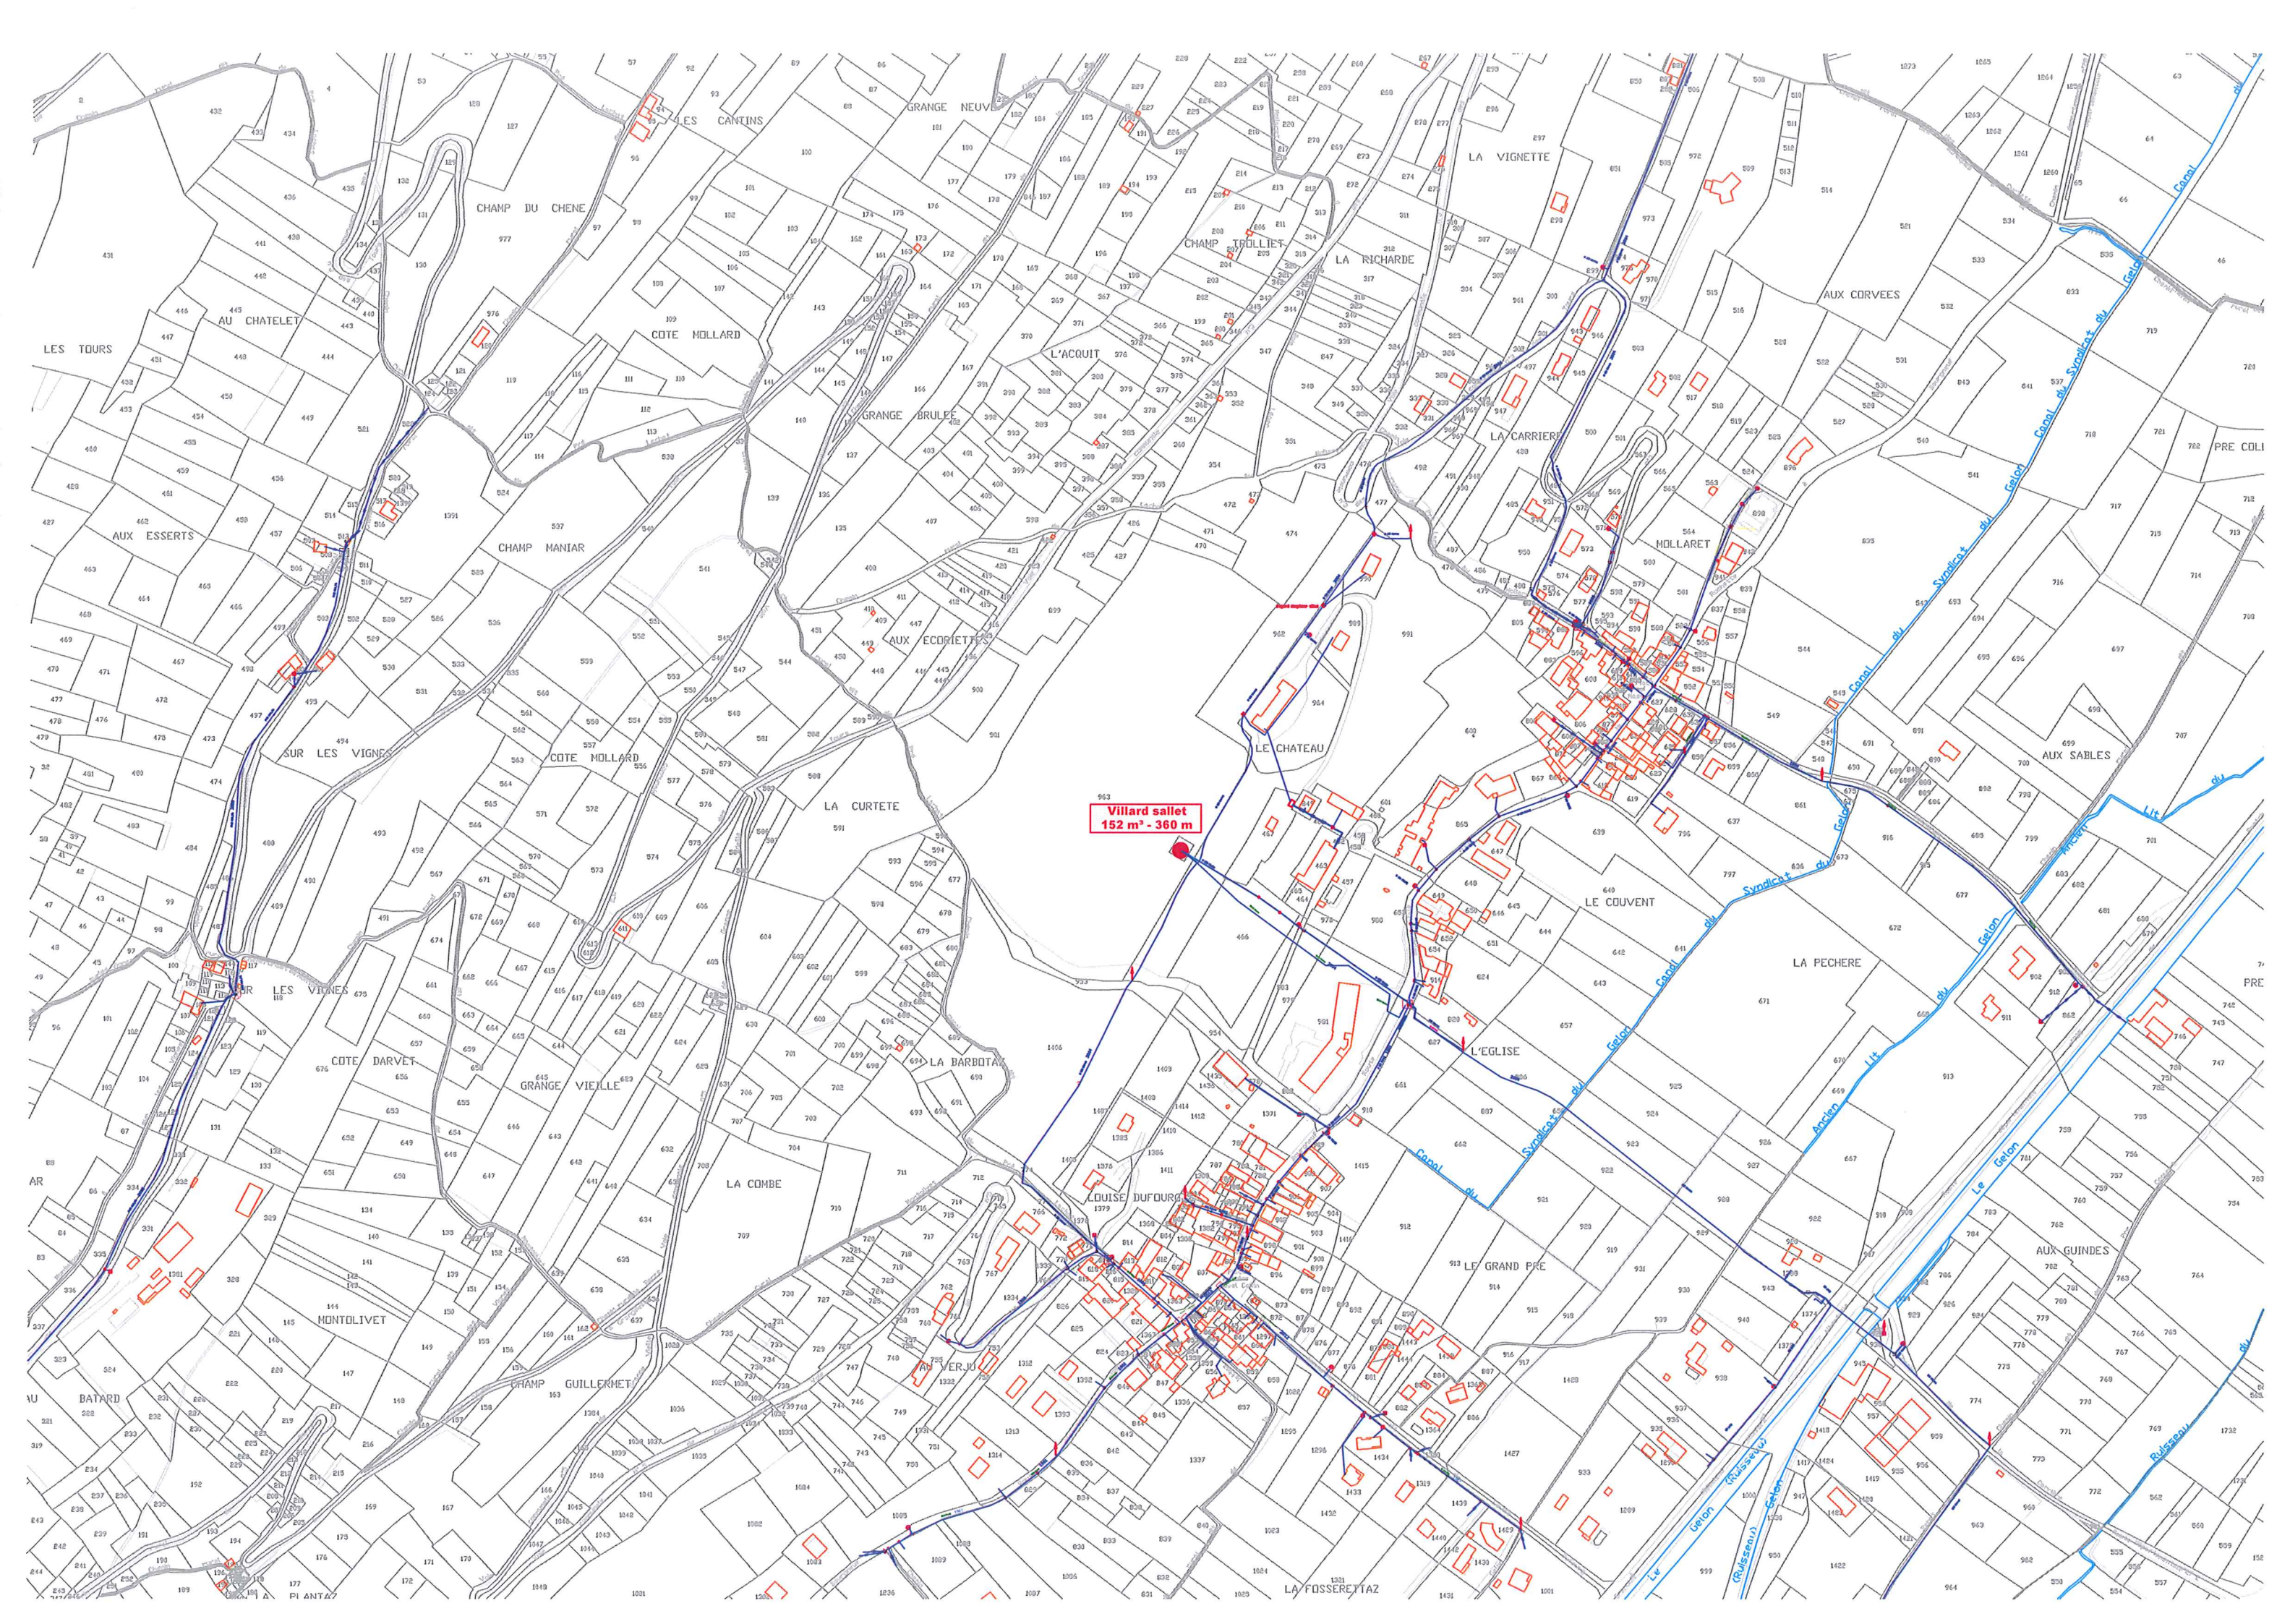



PLU

Commune de
VILLARD-SALLET

Avis de l'autorité
environnementale



PRÉFET DE SAVOIE

Autorité environnementale **Préfet de Savoie**

**Décision de l'Autorité environnementale,
après examen au cas par cas,
sur l'élaboration du Plan Local d'Urbanisme de
la commune de Villard-Sallet (73)**

Décision n° 08215U0177

n°180

DREAL RHONE-ALPES / Service CAEDD
5, Place Jules Ferry
69453 Lyon cedex 06

<http://www.rhone-alpes.developpement-durable.gouv.fr>

Décision du 23/02/2015
après examen au cas par cas
en application de l'article R. 121-14-1 du code de l'urbanisme

Vu la directive 2001/42/CE du 27 juin 2001, du Parlement européen et du Conseil, relative à l'évaluation des incidences de certains plans et programmes sur l'environnement, notamment son annexe II ;

Vu le code de l'urbanisme, notamment ses articles L. 121-10 à L.121-15 et R. 121-14 à R. 121-18 ;

Vu l'arrêté du préfet de la Savoie du 24 juillet 2014 portant délégation de signature à Madame Françoise Noars, directrice régionale de l'environnement, de l'aménagement et du logement de Rhône-Alpes ;

Vu l'arrêté de la directrice régionale de l'environnement, de l'aménagement et du logement de la région Rhône-Alpes, du 14 avril 2014, portant subdélégation de signature aux agents de la DREAL pour les compétences générales et techniques pour le département concerné ;

Vu la demande d'examen au cas par cas relative à l'élaboration du Plan Local d'Urbanisme (PLU) de la commune de Villard-Sallet (73), reçue complète le 13/01/2015, et enregistrée sous le numéro F08215U0177 ;

Vu la contribution de la délégation territoriale de l'Agence Régionale de la santé (ARS) en date du 26/01/2015 ;

Vu la consultation de la direction départementale des territoires de la Savoie en date du 16/01/2015 ;

Considérant que la présente procédure d'élaboration du Plan Local d'Urbanisme (PLU) de Villard-Sallet a entre autres objectifs l'optimisation du foncier déjà urbanisé, la requalification d'un ancien centre de loisirs et la mise en compatibilité avec le contexte réglementaire ;

Considérant que les zones ouvertes à l'urbanisation (AU) sont en continuité du bâti et des centres bourgs ;

Considérant que la commune de Villard-Sallet est concernée par le programme local de l'habitat de Chambéry Métropole ainsi que par le SCoT Métropole Savoie ;

Considérant l'absence de zonages environnementaux réglementaires sur ou à proximité des zones à urbaniser ;

Considérant les objectifs en termes de protection et de mise en valeur de l'environnement au sens large affichés dans le Projet d'Aménagement et de Développement Durable (PADD) ;

Considérant que l'ensemble des pièces constituant le PLU devra être en cohérence avec le PADD ;

Considérant l'absence d'enjeux sanitaires particuliers sur la commune ;

Considérant, au regard des éléments fournis par la commune, des éléments qui précèdent, des dispositions réglementaires s'imposant à cette procédure et des connaissances disponibles à ce stade, que la procédure d'élaboration du PLU de la commune de Villard-Sallet n'est pas de nature à justifier la production d'une évaluation environnementale ;

Décide :

Article 1

En application de la section deuxième du chapitre II du titre II du livre premier du code de l'urbanisme, et sur la base des informations fournies par la personne publique responsable, **l'élaboration du PLU de la commune de Villard-Sallet (73) n'est pas soumise à évaluation environnementale.**

Article 2


La présente décision, délivrée en application de l'article R. 121-14-1 (IV) du code de l'urbanisme, ne dispense pas des autorisations, procédures ou avis auxquels le projet de document d'urbanisme peut être soumis par ailleurs.

Article 3

En application de l'article R. 121-14-1 (V) du code de l'urbanisme, la présente décision sera jointe au dossier d'enquête publique ou autre procédure de consultation du public. Elle sera publiée sur le site Internet de la préfecture.

Pour le préfet, par délégation
la directrice régionale

Pour la directrice de la DREAL
et par délégation
La cheffe adjointe du service CAEDD

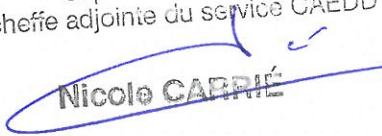
Nicole CARRIÈRE

Voies et délais de recours

Les recours gracieux ou contentieux sont formés dans les conditions du droit commun.

Sous peine d'irrecevabilité du recours contentieux, un recours administratif préalable est obligatoire en cas de décision imposant la réalisation d'une évaluation environnementale. Le recours administratif gracieux doit être formé dans un délai de deux mois suivant la mise en ligne de la présente décision. Un tel recours suspend le délai du recours contentieux.

Le recours gracieux doit être adressé à :

Monsieur le préfet de Savoie, à l'adresse postale suivante :
DREAL Rhône-Alpes, CEPE / Unité EE
69 453 Lyon cedex 06

Le recours contentieux doit être formé dans un délai de deux mois à compter du rejet du recours gracieux et être adressé au

Tribunal administratif de Grenoble
2 place de Verdun
BP 1135

38 022 Grenoble cedex

(Formé dans un délai de deux mois à compter de la notification ou publication de la décision ou, en cas de recours gracieux ou hiérarchique, dans un délai de deux mois à compter du rejet de ce recours).

Le recours hiérarchique doit être formé dans le délai de deux mois. Il a pour effet de suspendre le délai du recours contentieux

Monsieur le ministre de l'écologie, du développement durable et de l'énergie
Ministère de l'écologie, du développement durable et de l'énergie
92055 Paris-La-Défense cedex

