

Commune de Chevry-en-Sereine

Plan Local d'Urbanisme

Annexe n°6

Plans du réseau d'eau potable



Arrêté par délibération du Conseil Municipal en date du **14 décembre 2018**

Approuvé par délibération du Conseil Municipal en date du



Conseil - Développement - Habitat - Urbanisme

11 rue Pargeas 10000 TROYES
Tél : 03 25 73 39 10 - Fax : 03 25 73 37 53
cdhu.10@wanadoo.fr

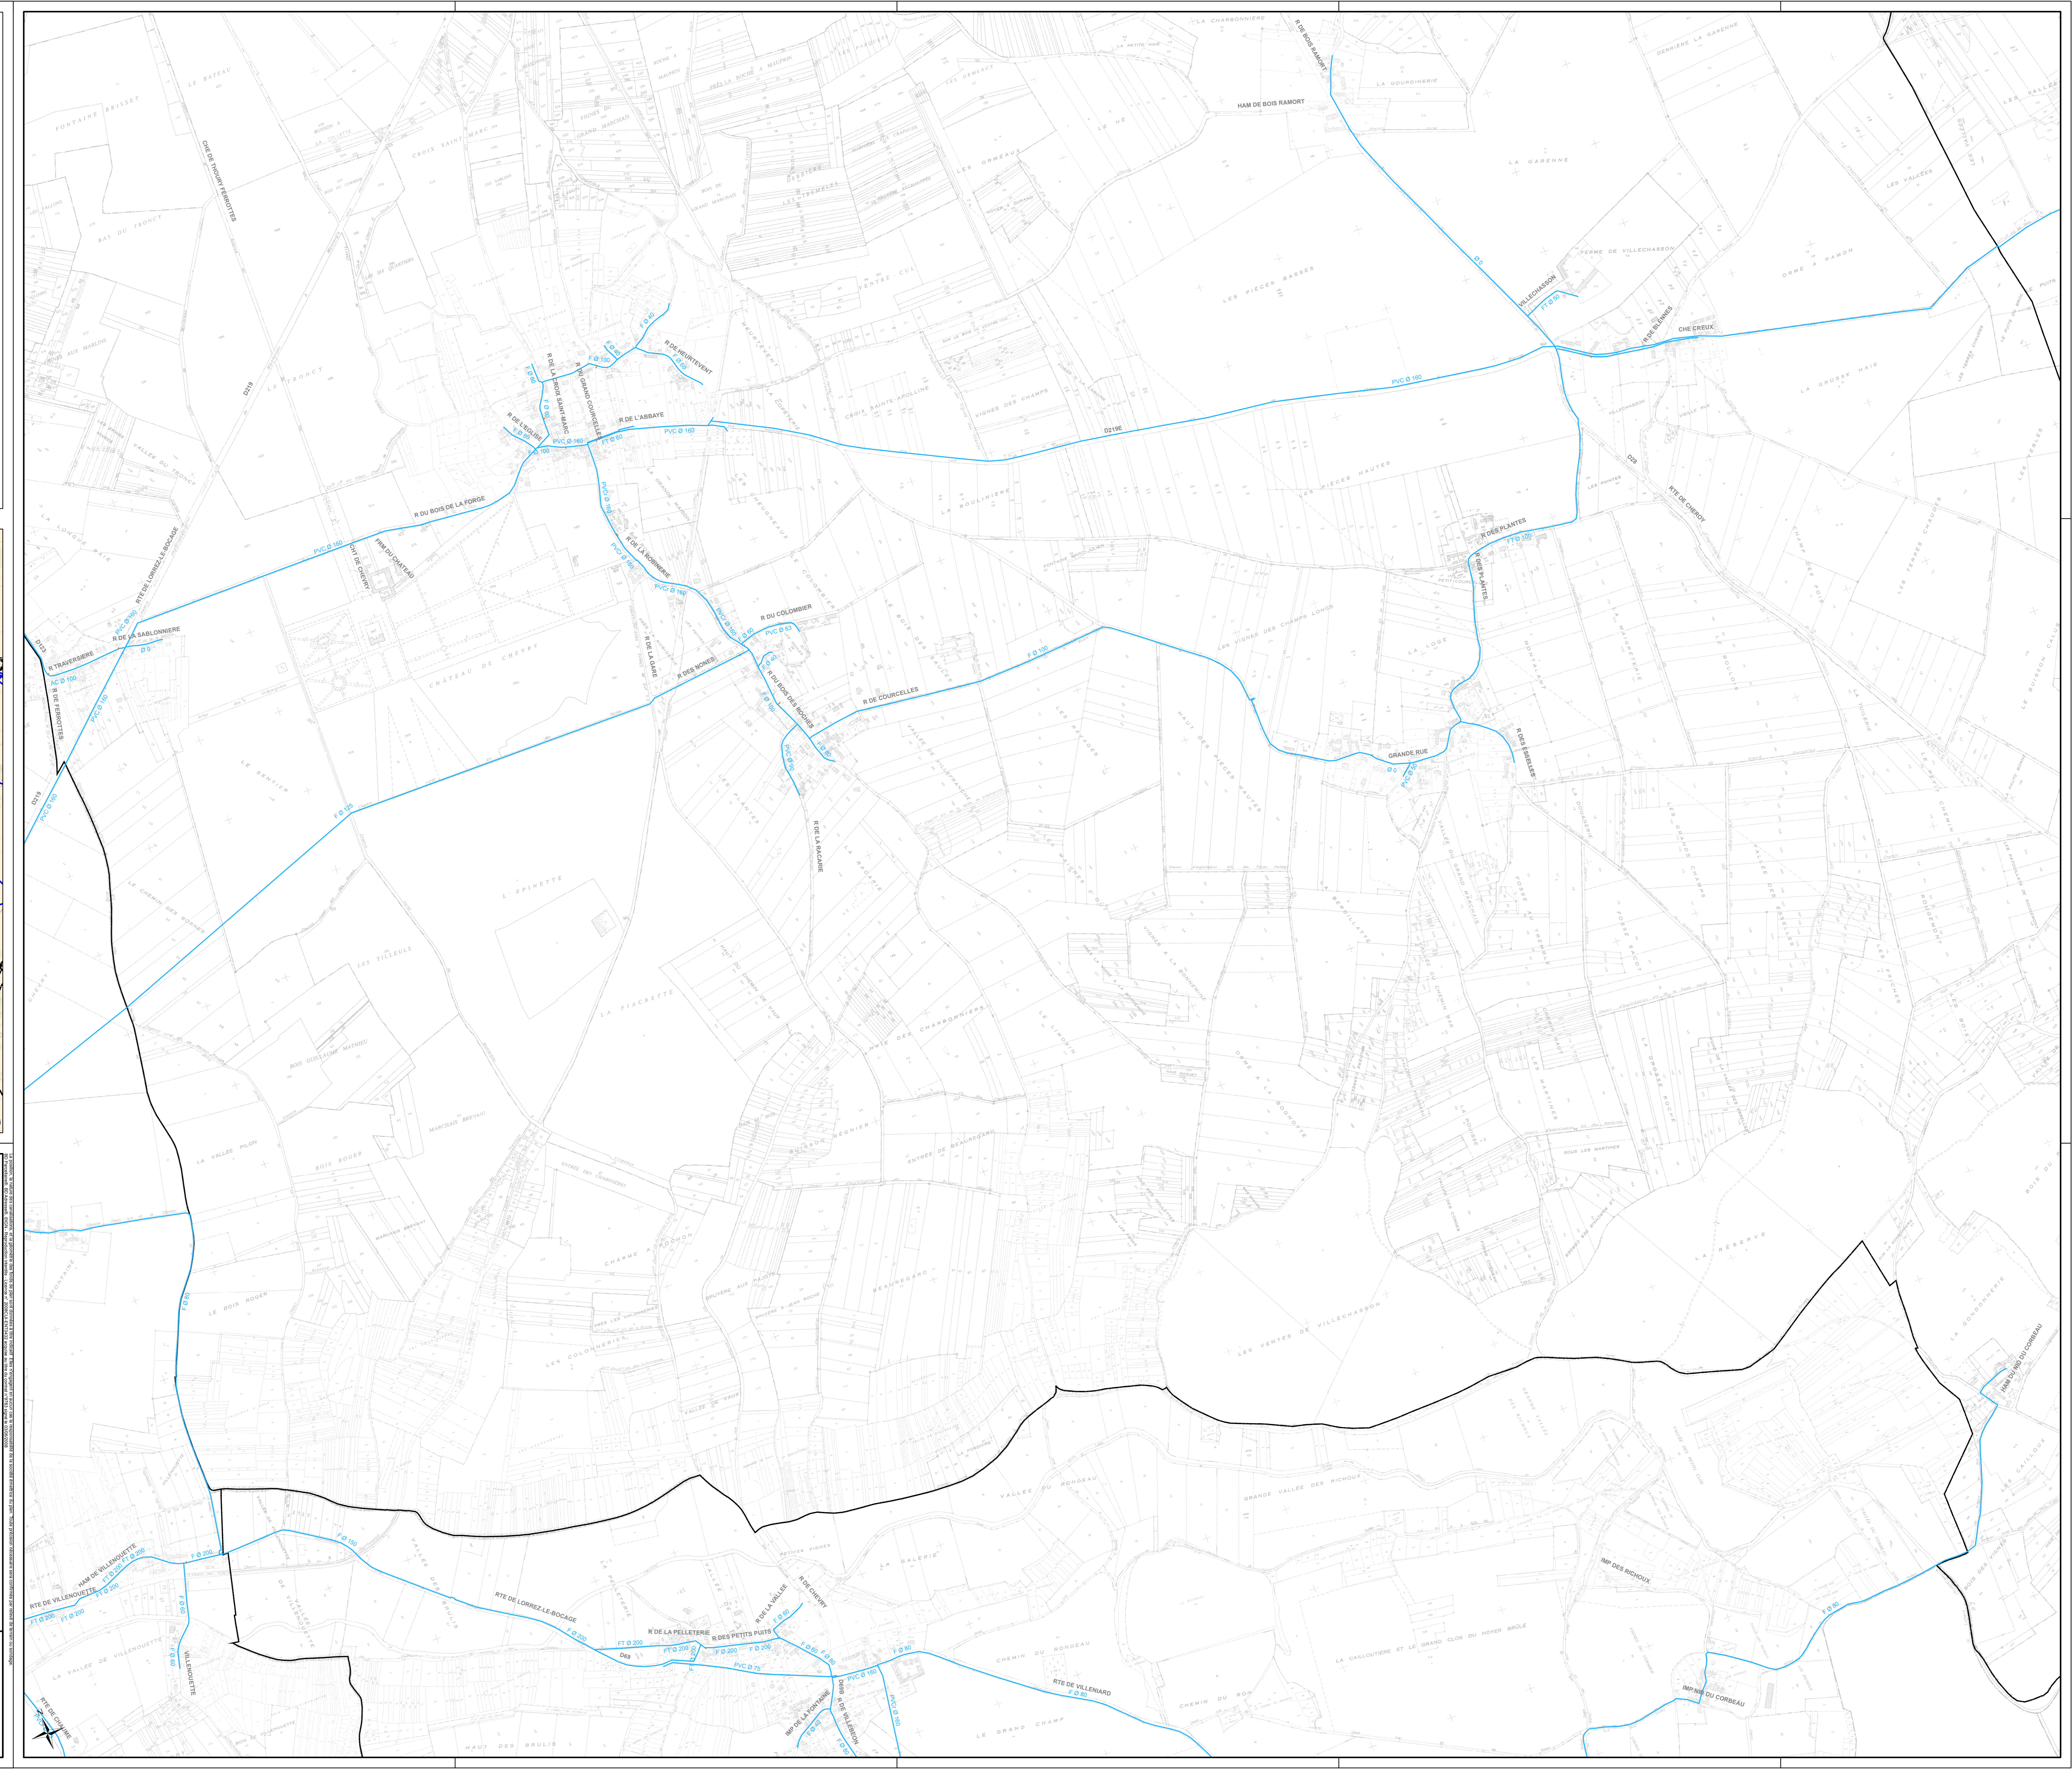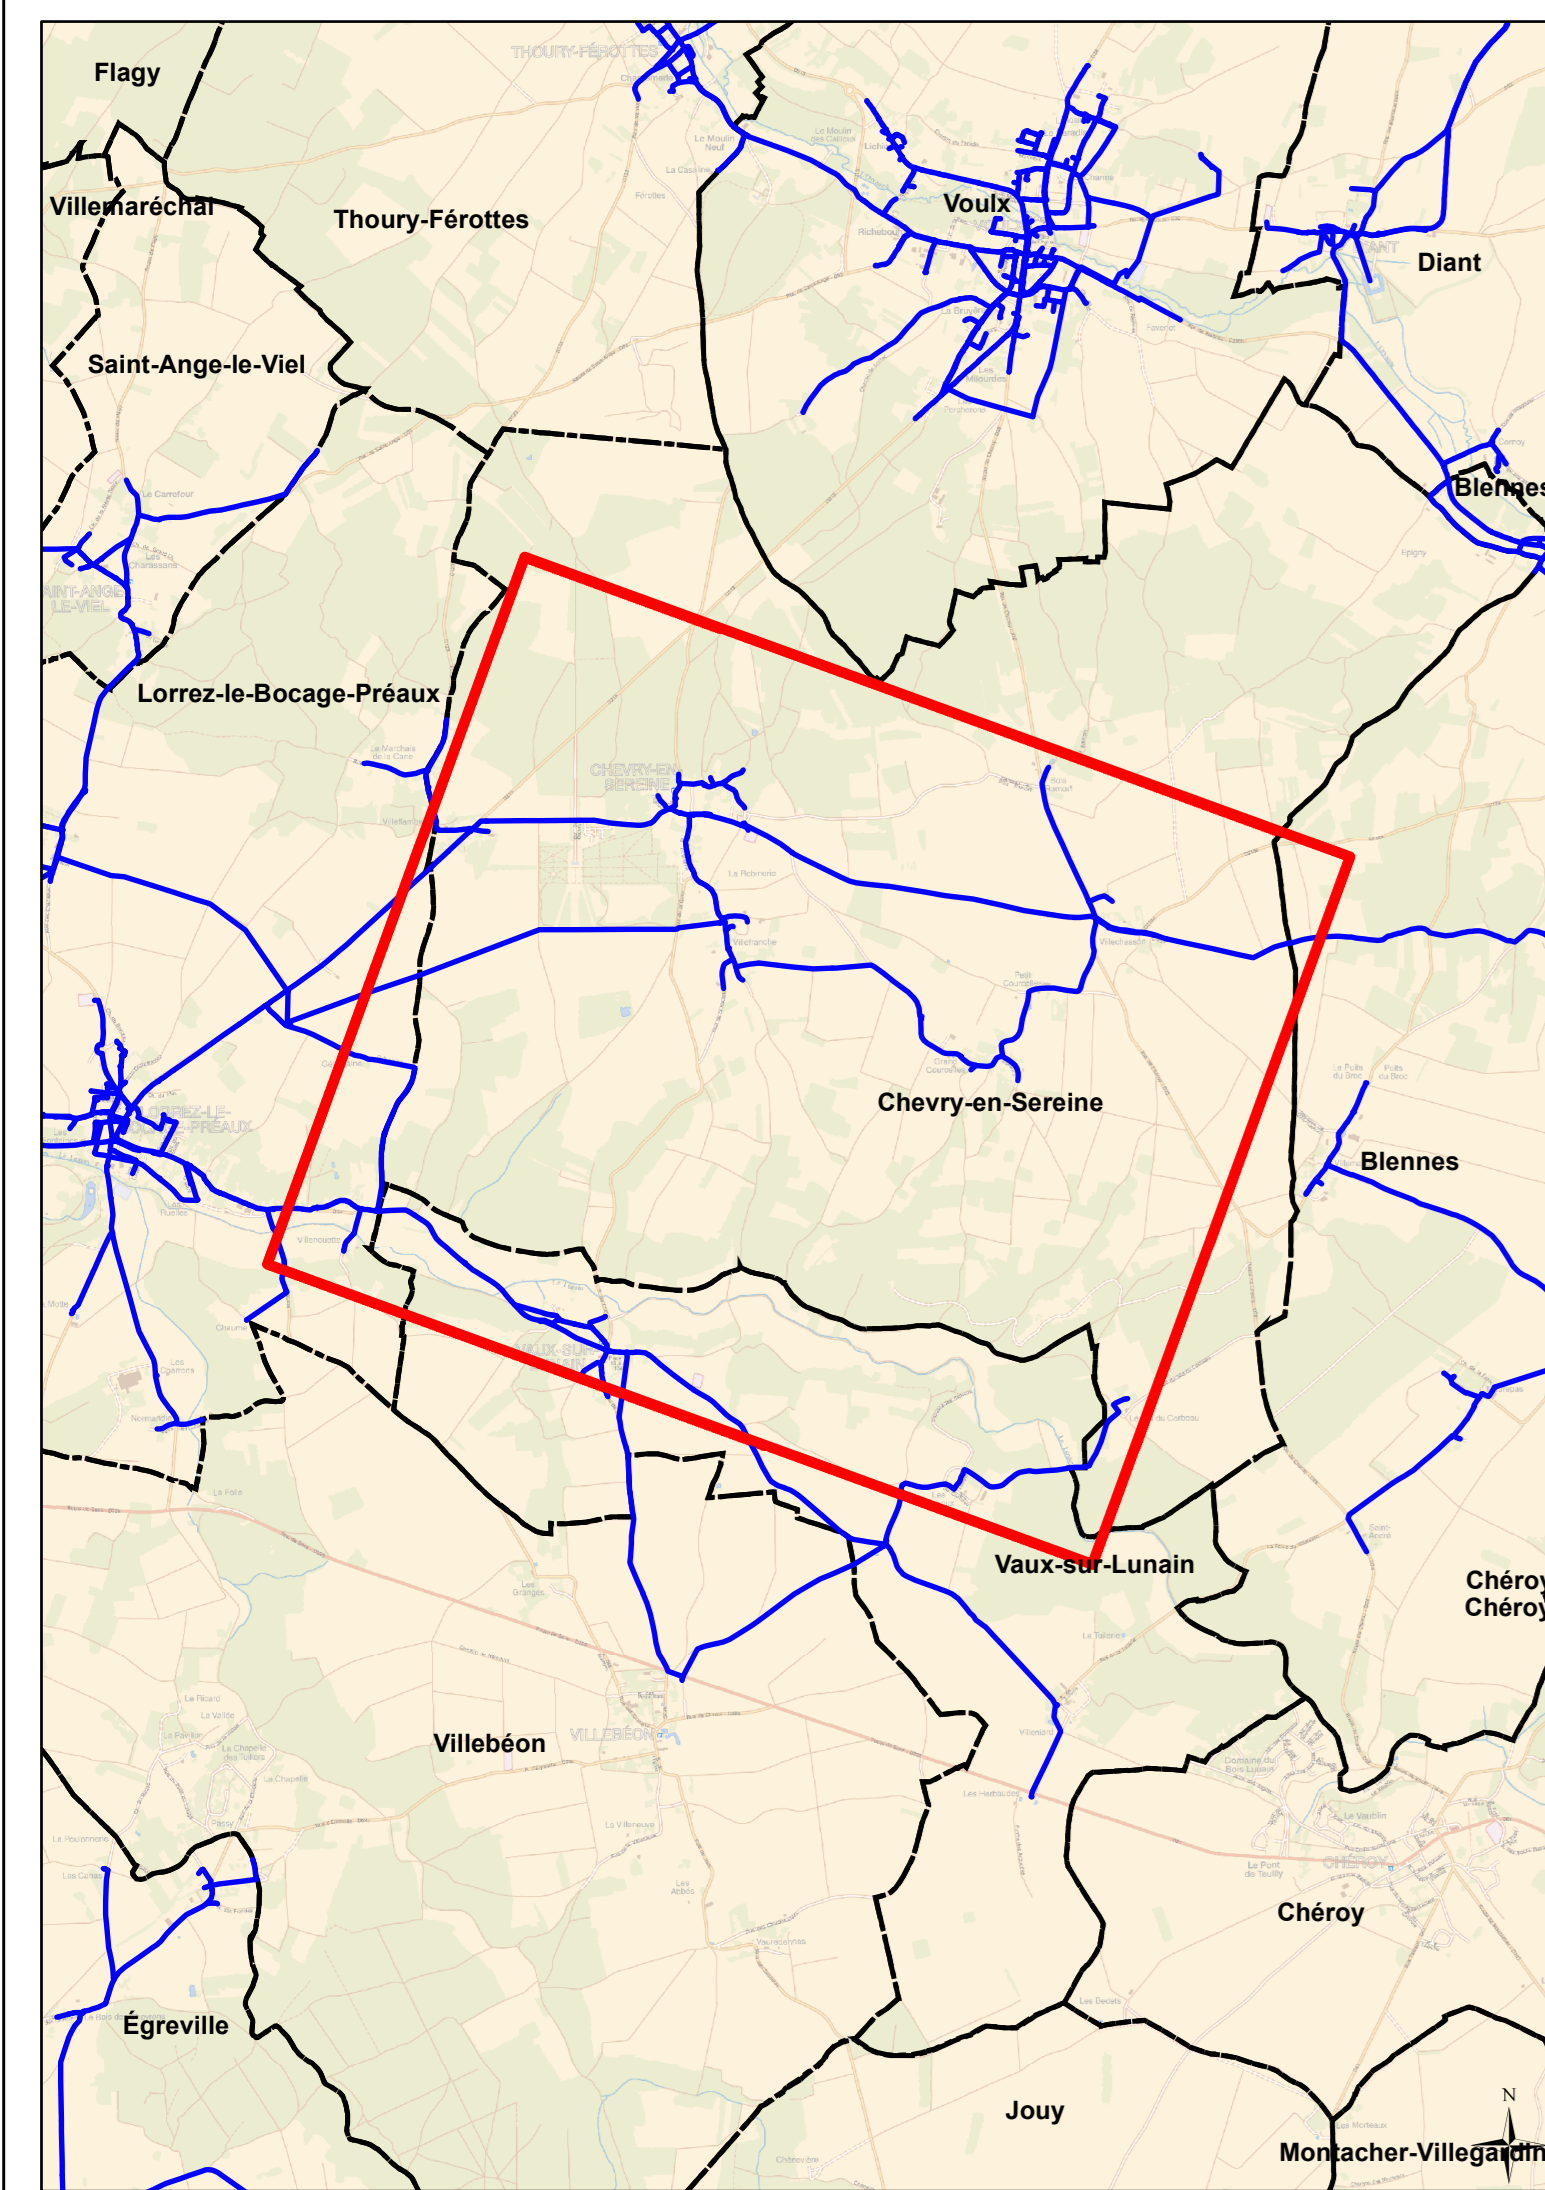

DEPARTEMENT DE SEINE ET MARNE

S.I.A.A.E.P. DU BOCAGE

COMMUNE DE CHEVRY-EN-SERINE


Plan n° : 7736-02-E-100 Echelle : 1:5 000
Cartographe : D.BASTIEN Date: 30/06/2016



**RESEAU D'ALIMENTATION
EN EAU POTABLE**
Plan d'ensemble

CPO Marne-la-Vallée
8, Boulevard Michael Faraday
CS 30060
77710 SERRIS / MARNE-LA-VALLÉE Cx 04

| LEGENDE | | |
|---------|---------------------------------------|--|
| | Réseau distribution | |
| | Réseau de défense incendie | |
| | Réseau d'eau brute | |
| | Réseau feeder | |
| | Réseau en galerie | |
| | Réseau hors gestion SAUR | |
| | Réseau de refoulement | |
| | Réseau de refoulement/distribution | |
| | Vidange | |
| | Branchement simple | |
| | Branchement hors gestion SAUR | |
| | Vanne de sectionnement | |
| | Vanne normalement fermée / condamnée | |
| | Vanne en attente | |
| | Robinet 1/4 tour | |
| | Poteau d'incendie | |
| | Bouche de lavage | |
| | Purge | |
| | Vidange | |
| | Caplage | |
| | Ventouse | |
| | Plaque d'extrémité | |
| | Réduction | |
| | Capet | |
| | Reducteur de pression | |
| | Boîte à boues | |
| | Borne de puisage manuelle | |
| | Borne fontaine | |
| | Compteur de autorisation / production | |
| | Compteur import / export | |
| | Compteur simple | |
| | Débitmètre | |
| | Stabilisateur d'écoulement | |
| | Régulateur de débit | |
| | Régulateur de pression amont | |
| | Régulateur de pression | |
| | Régulateur de pression aval | |
| | Disjoncteur | |
| | Souppes anti-bélier | |
| | Accélérateur | |
| | Puisard | |
| | Regard | |
| | Forage | |
| | Fuite | |
| | Station de pompage | |
| | Station de surpression | |
| | Production avec traitement | |
| | Cheminée d'équilibre | |
| | Réservoir incendie | |
| | Réservoir au sol | |
| | Réservoir semi-enterré / enterré | |
| | Réservoir sur tour | |
| | Bâche | |

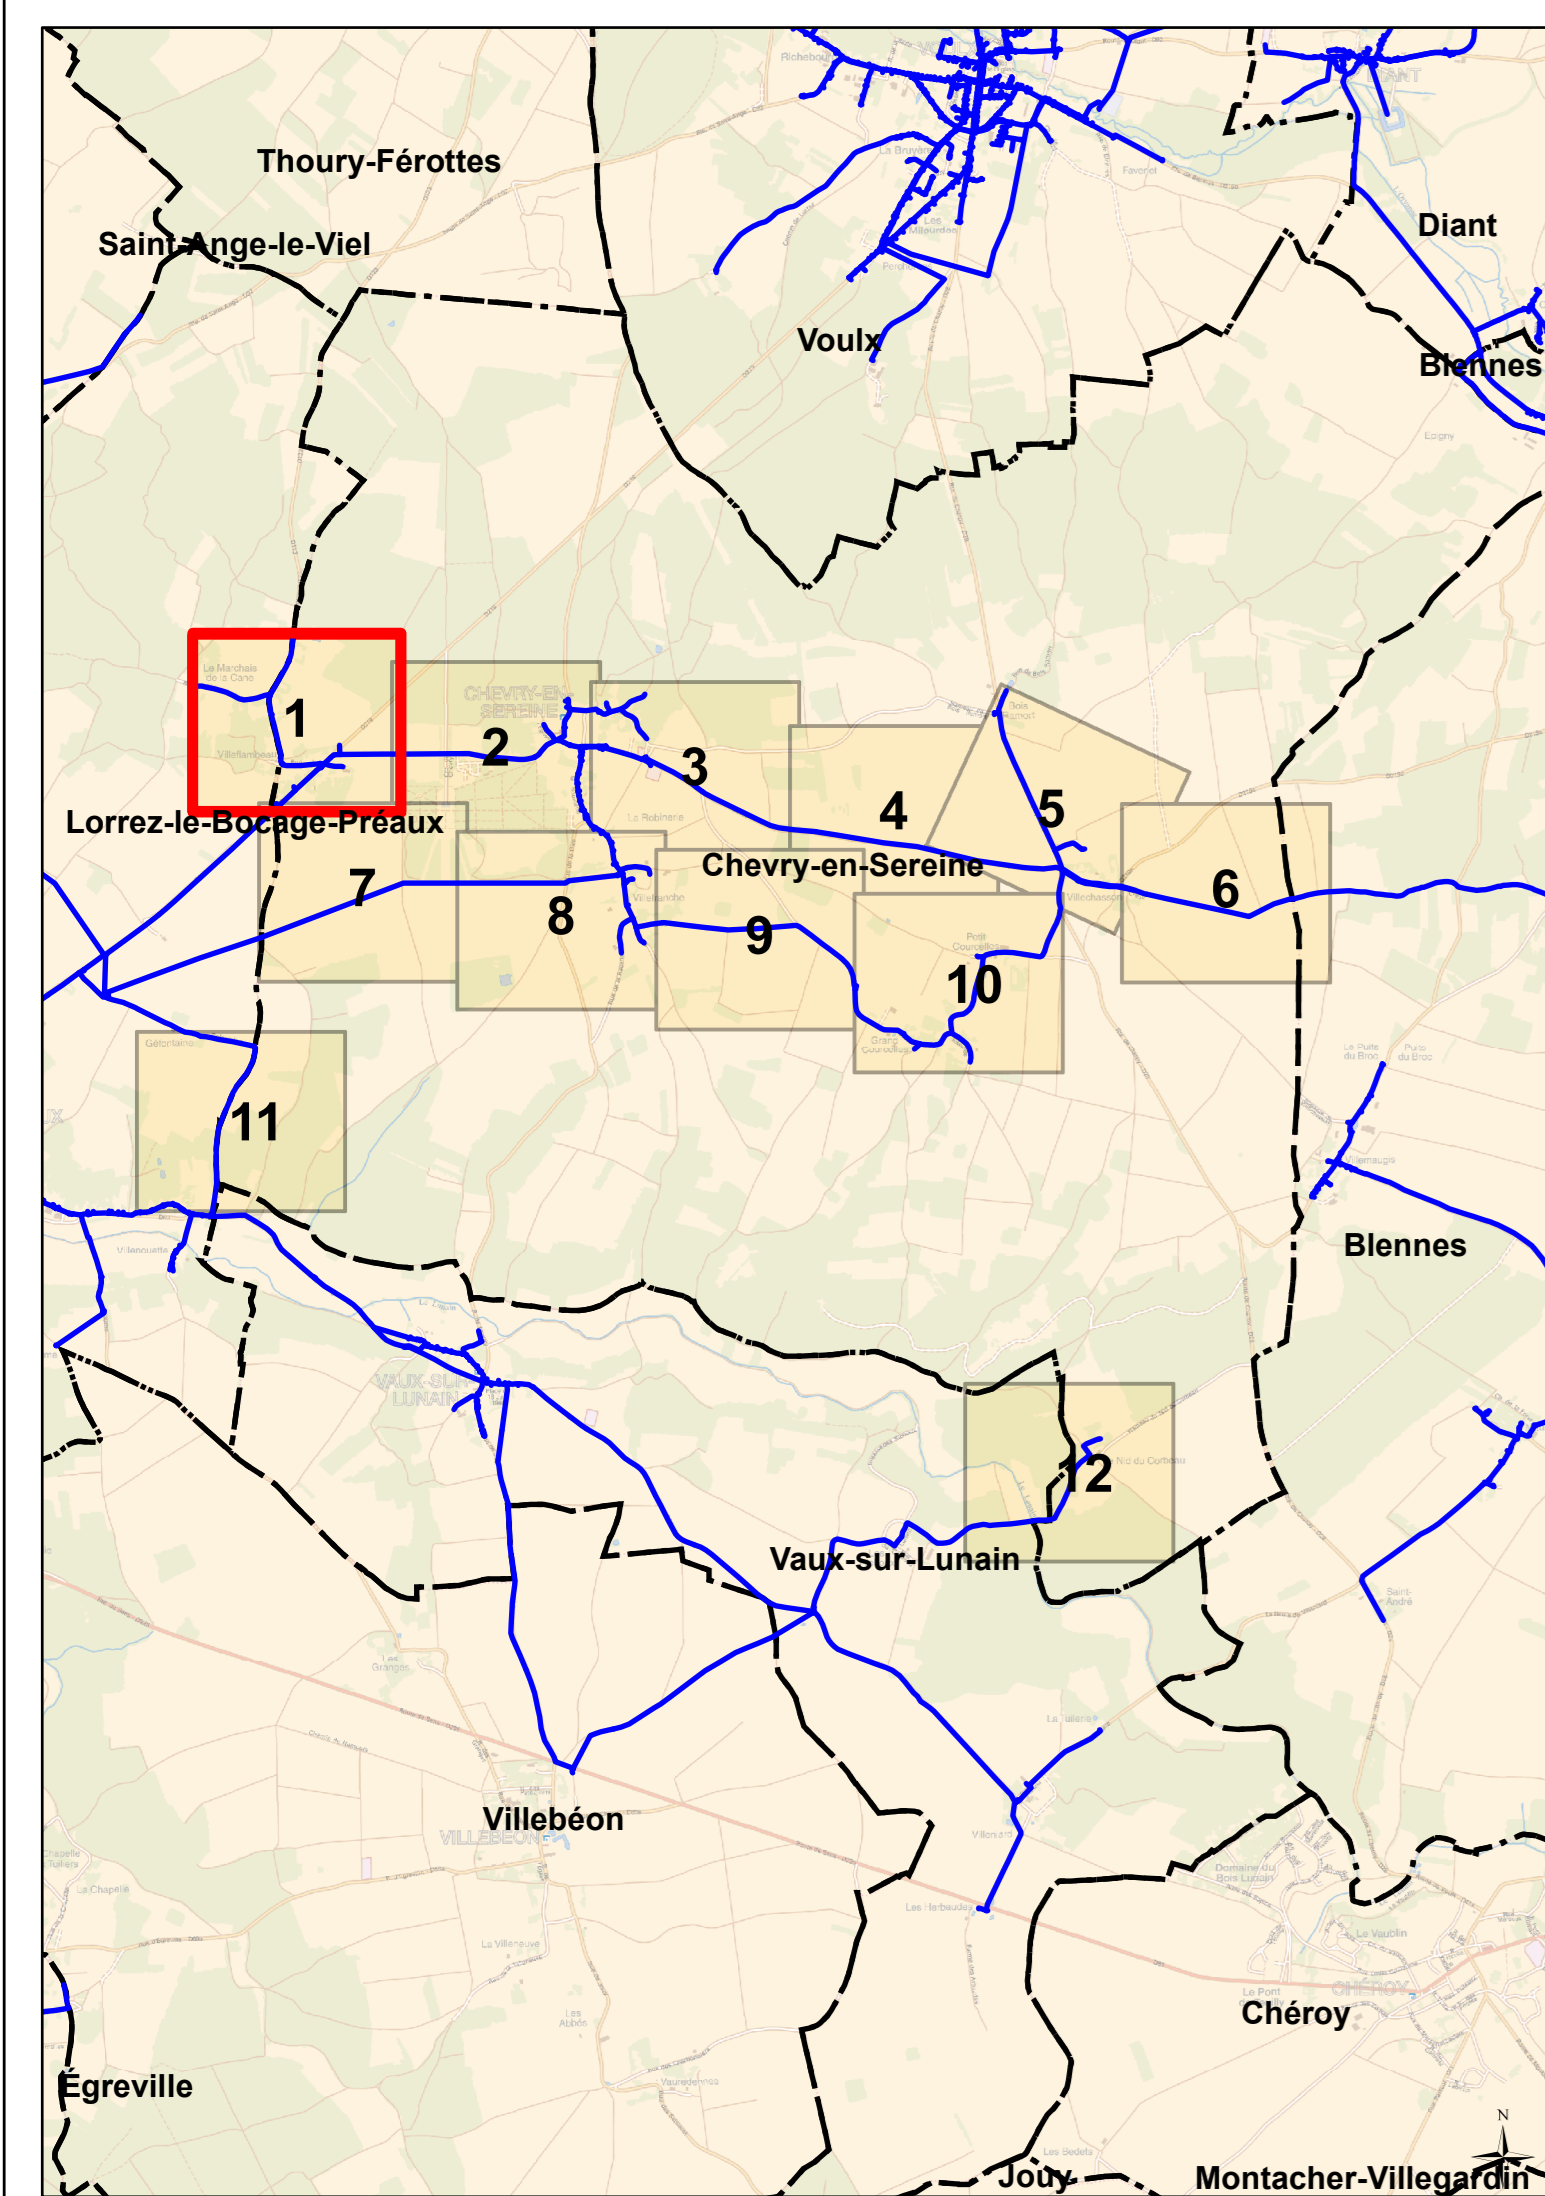

DEPARTEMENT DE SEINE ET MARNE


S.I.A.A.E.P. DU BOCAGE

COMMUNE DE CHEVRY-EN-SERINE


Plan n° : 7736-02-E-101 Echelle : 1:1 000
 Cartographe: D BASTIEN Date: 30/06/2016

RESEAU D'ALIMENTATION EN EAU POTABLE
 Planche 1/12

CPO Marne-la-Vallée
 8, Boulevard Michael Faraday
 CS 30560
 77716 SERRIS / MARNE-LA-VALLÉE Cx 04

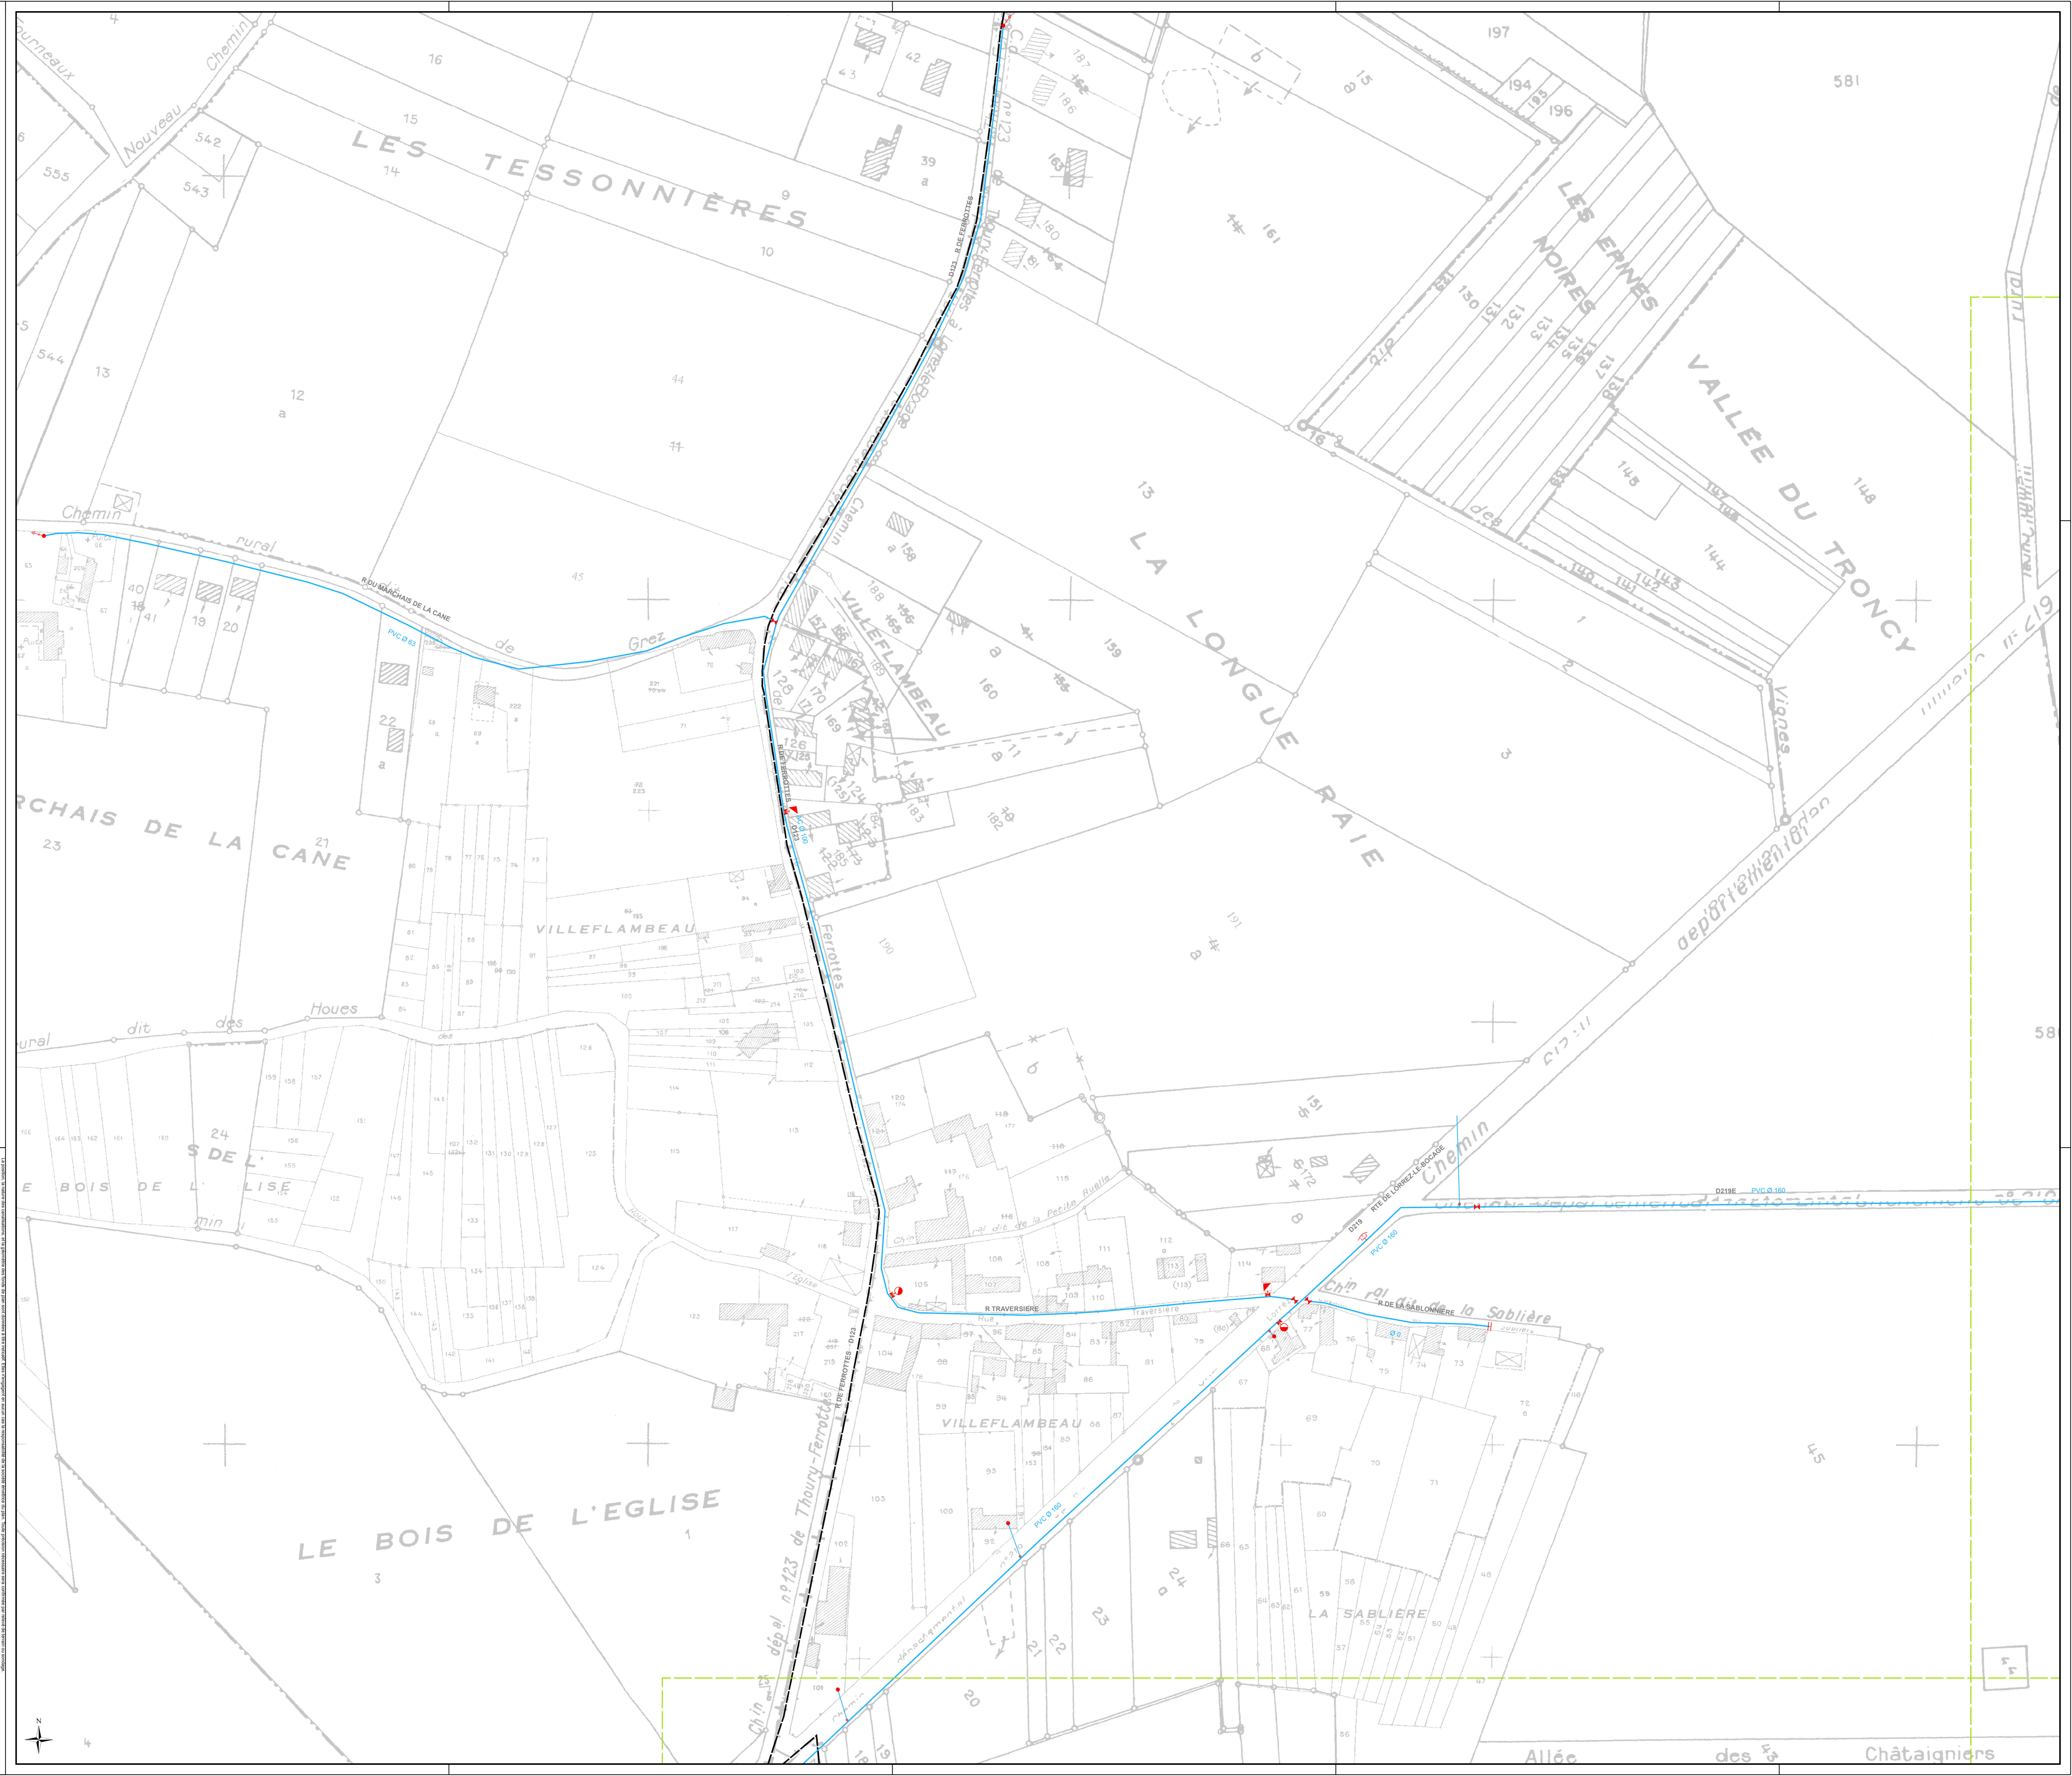

| LEGENDE | | |
|---------|--|--|
| | Réseau distribution | |
| | Réseau défense incendie | |
| | Réseau d'eau brute | |
| | Réseau feeder | |
| | Réseau en galerie | |
| | Réseau hors gestion SAUR | |
| | Réseau hors service | |
| | Réseau de refoulement | |
| | Réseau de refoulement/distribution | |
| | Vidange | |
| | Branchement simple | |
| | Branchement hors gestion SAUR | |
| | Vanne de sectionnement | |
| | Vanne normalement fermée / condamnée | |
| | Vanne en attente | |
| | Vanne de PI / BI | |
| | Robinet 1/4 tour | |
| | Poteau d'incendie | |
| | Bouche d'incendie | |
| | Bouche de lavage | |
| | Purge | |
| | Vidange | |
| | Ventouse | |
| | Plaque d'extrémité | |
| | Réduction | |
| | Clapet | |
| | Réducteur de pression | |
| | Boîte à boues | |
| | Borne de puisage monotérique | |
| | Borne fontaine | |
| | Compteur de sectionnement / production | |
| | Compteur import / export | |
| | Compteur simple | |
| | Débitmètre | |
| | Stabilisateur d'écoulement | |
| | Régulateur de débit | |
| | Régulateur de pression amont | |
| | Régulateur de pression | |
| | Régulateur de pression aval | |
| | Disjoncteur | |
| | Souppes anti-bélier | |
| | Accélérateur | |
| | Puisard | |
| | Regard | |
| | Forage | |
| | Captage | |
| | Fuits | |
| | Station de pompage | |
| | Station de surpression | |
| | Production avec traitement | |
| | Cheminée d'équilibre | |
| | Réserve incendie | |
| | Réservoir au sol | |
| | Réservoir semi-enterré / enterré | |
| | Réservoir sur tour | |
| | Bâche | |

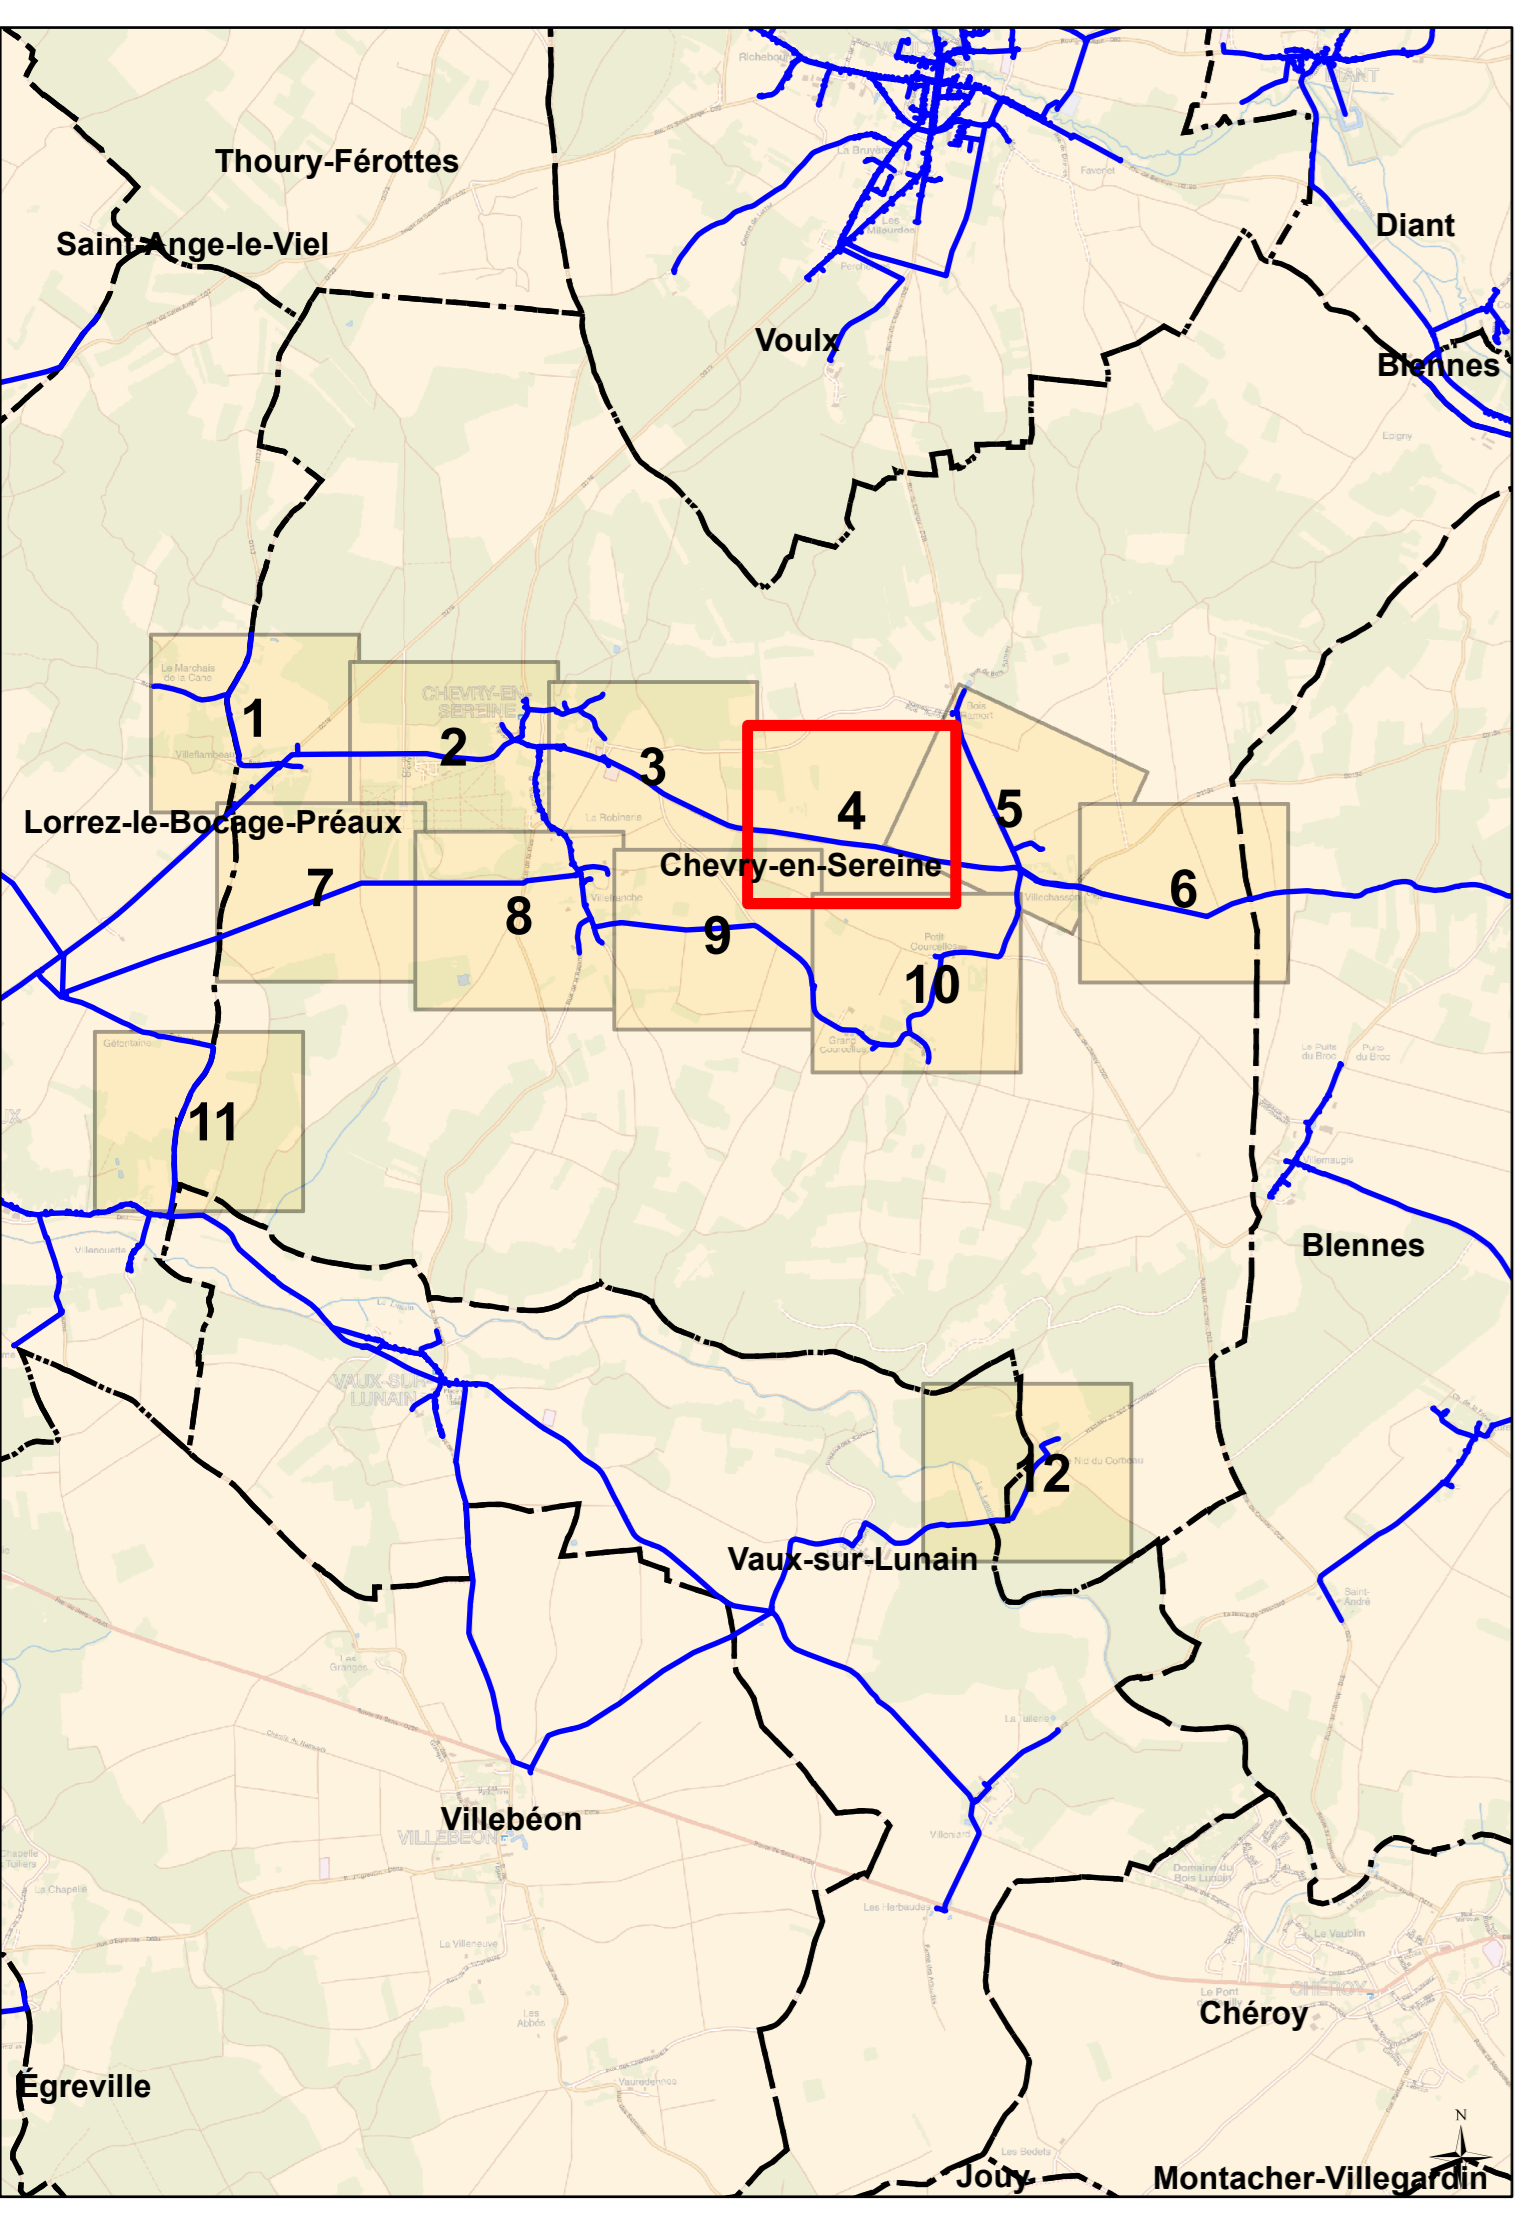

DEPARTEMENT DE SEINE ET MARNE

S.I.A.A.E.P. DU BOCAGE

COMMUNE DE CHEVRY-EN-SERINE



Plan n° : 7736-02-E-104 Echelle : 1:1 000

Cartographe: D.BASTIEN Date: 30/06/2016

CPO Marne-la-Vallée
8, Boulevard Michael Faraday
CS 30560
77716 SERRIS / MARNE-LA-VALLÉE Cx 04

RESEAU D'ALIMENTATION EN EAU POTABLE
Planche 4/12

| LEGENDE | | |
|---------|--------------------------------------|--|
| | Réseau distribution | |
| | Réseau défense incendie | |
| | Réseau d'eau brute | |
| | Réseau en galerie | |
| | Réseau hors gestion SAUR | |
| | Réseau hors service | |
| | Réseau de refoulement | |
| | Réseau de refoulement/distribution | |
| | Vidange | |
| | Branchement simple | |
| | Branchement hors gestion SAUR | |
| | Vanne de sectionnement | |
| | Vanne normalement fermée / condamnée | |
| | Vanne en attente | |
| | Disjoncteur | |
| | Robinet 1/4 tour | |
| | Poteau d'incendie | |
| | Bouche d'incendie | |
| | Bouche de lavage | |
| | Purge | |
| | Vidange | |
| | Capelage | |
| | Fuits | |
| | Station de pompage | |
| | Station de surpression | |
| | Clapet | |
| | Réducteur de pression | |
| | Boîte à boues | |
| | Borne de puisage manuelle | |
| | Borne fontaine | |
| | Compteur de facturation / production | |
| | Compteur import / export | |
| | Compteur simple | |
| | Débitmètre | |
| | Stabilisateur d'écoulement | |
| | Régulateur de débit | |
| | Régulateur de pression amont | |
| | Régulateur de pression | |
| | Régulateur de pression aval | |
| | Accélérateur | |
| | Puisard | |
| | Forage | |
| | Capelage | |
| | Fuits | |
| | Station de pompage | |
| | Station de surpression | |
| | Production avec traitement | |
| | Cheminée d'équilibre | |
| | Réserve incendie | |
| | Réservoir au sol | |
| | Réservoir semi-enterré / enterré | |
| | Réservoir sur tour | |
| | Bâche | |

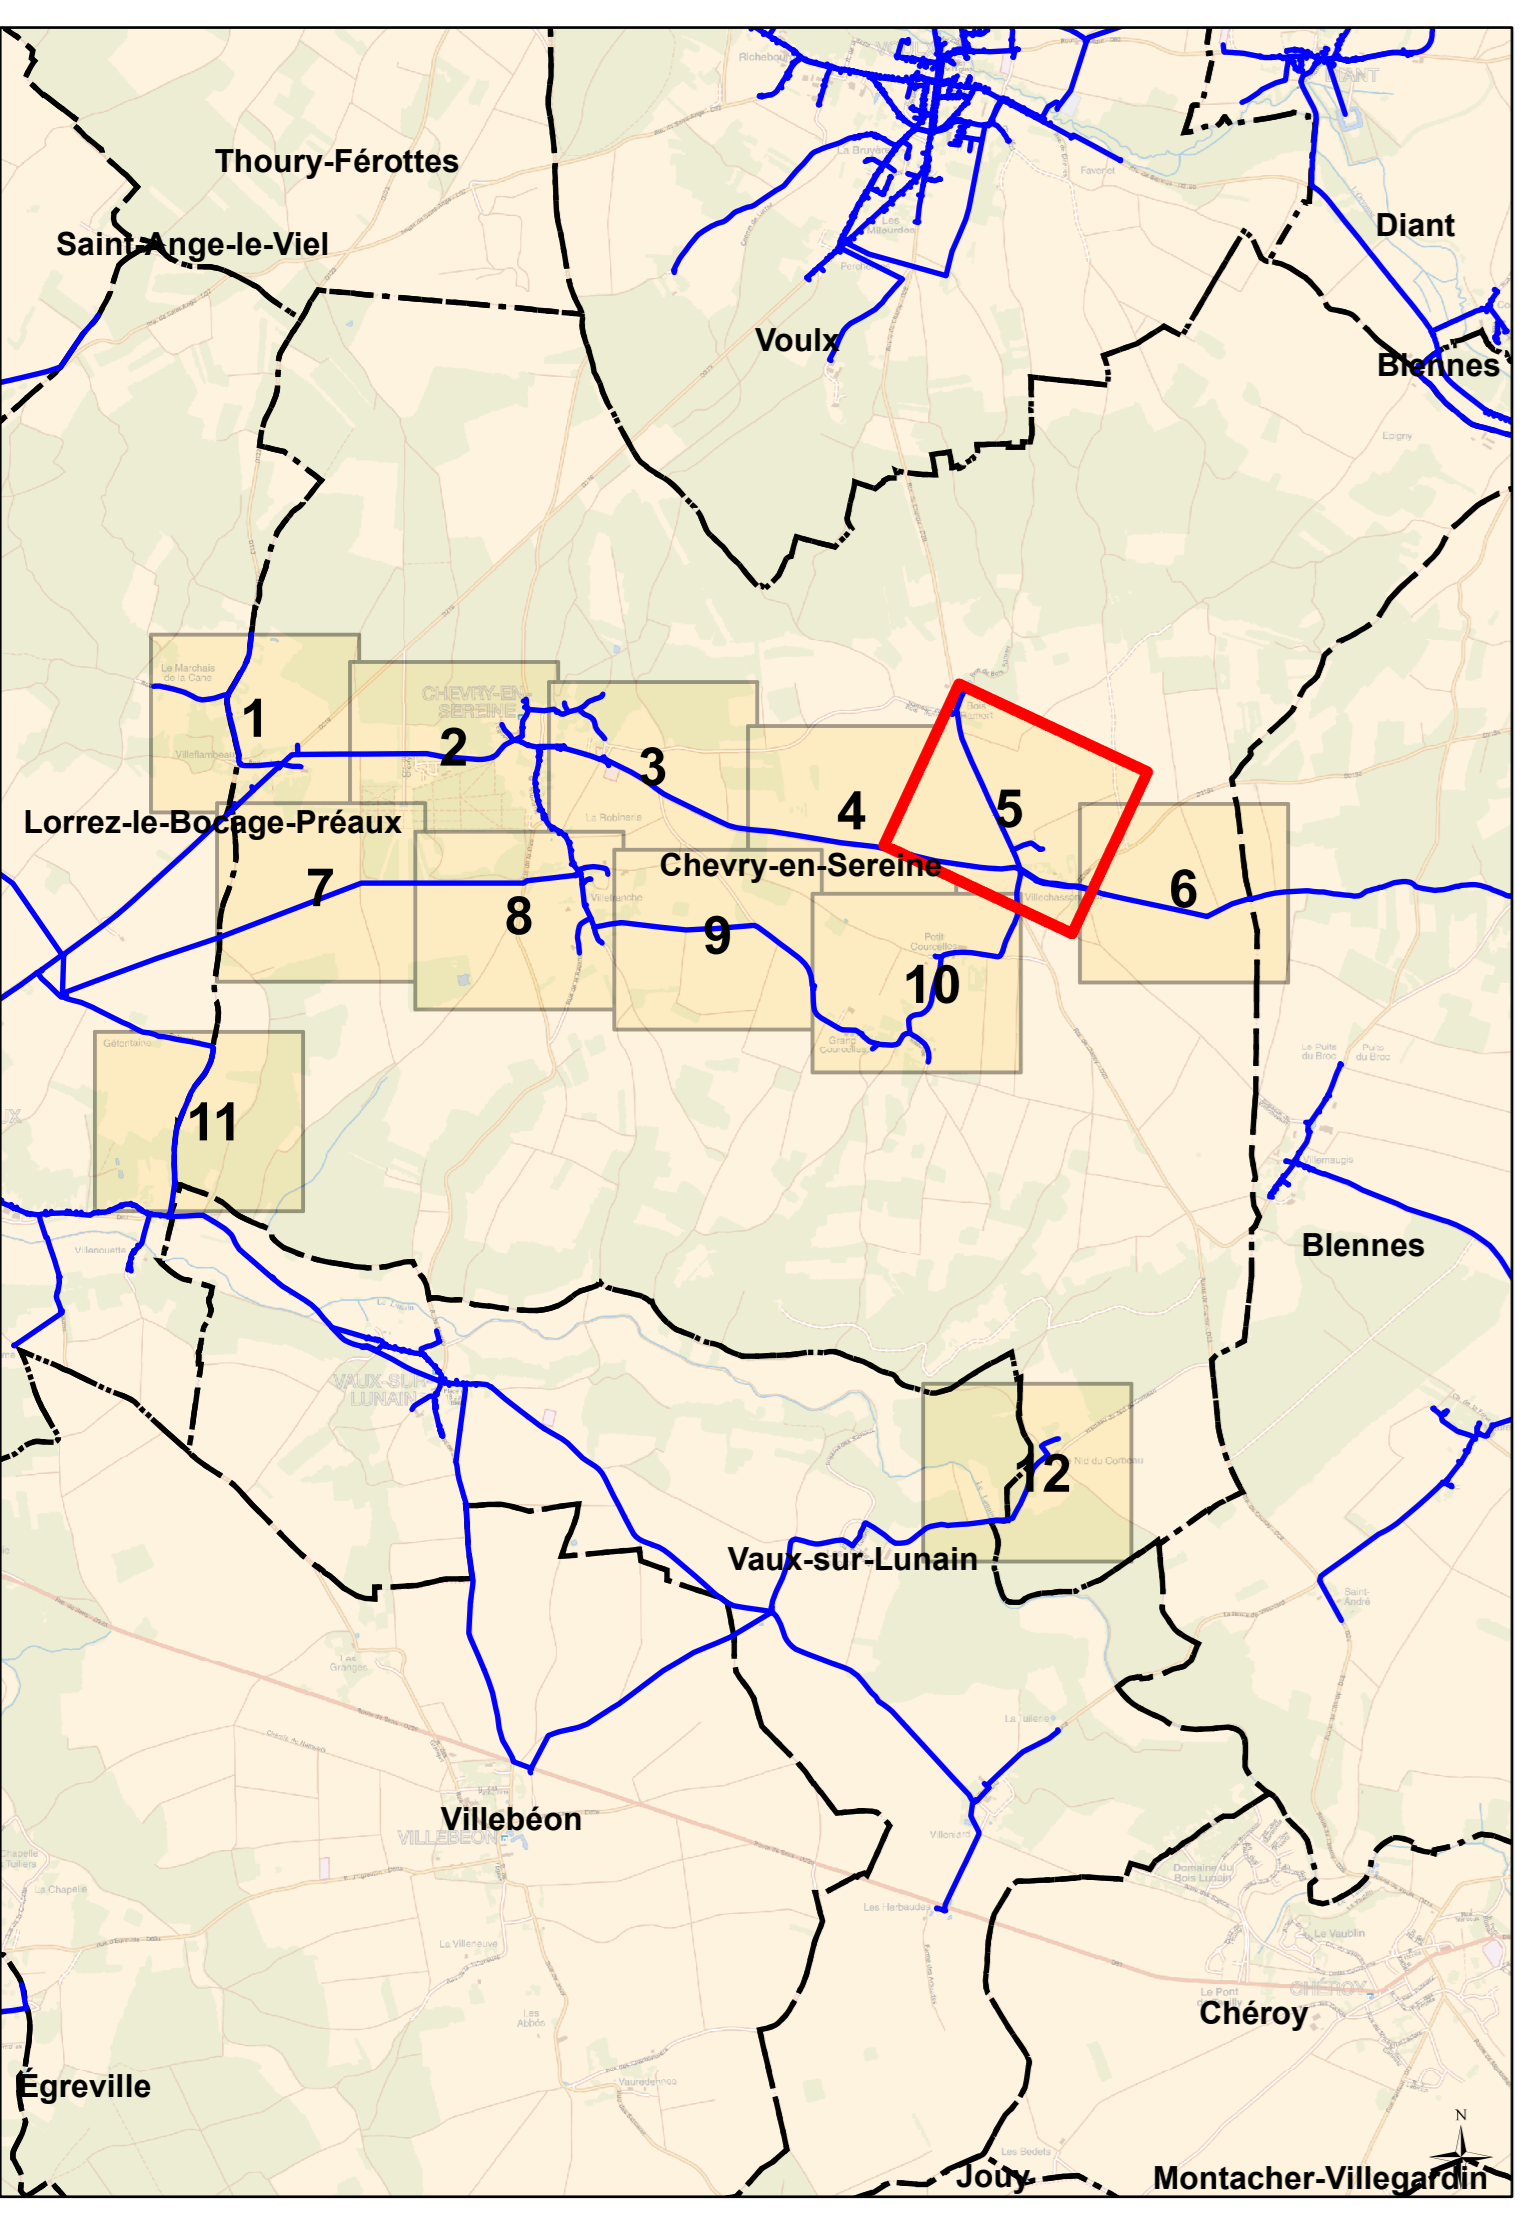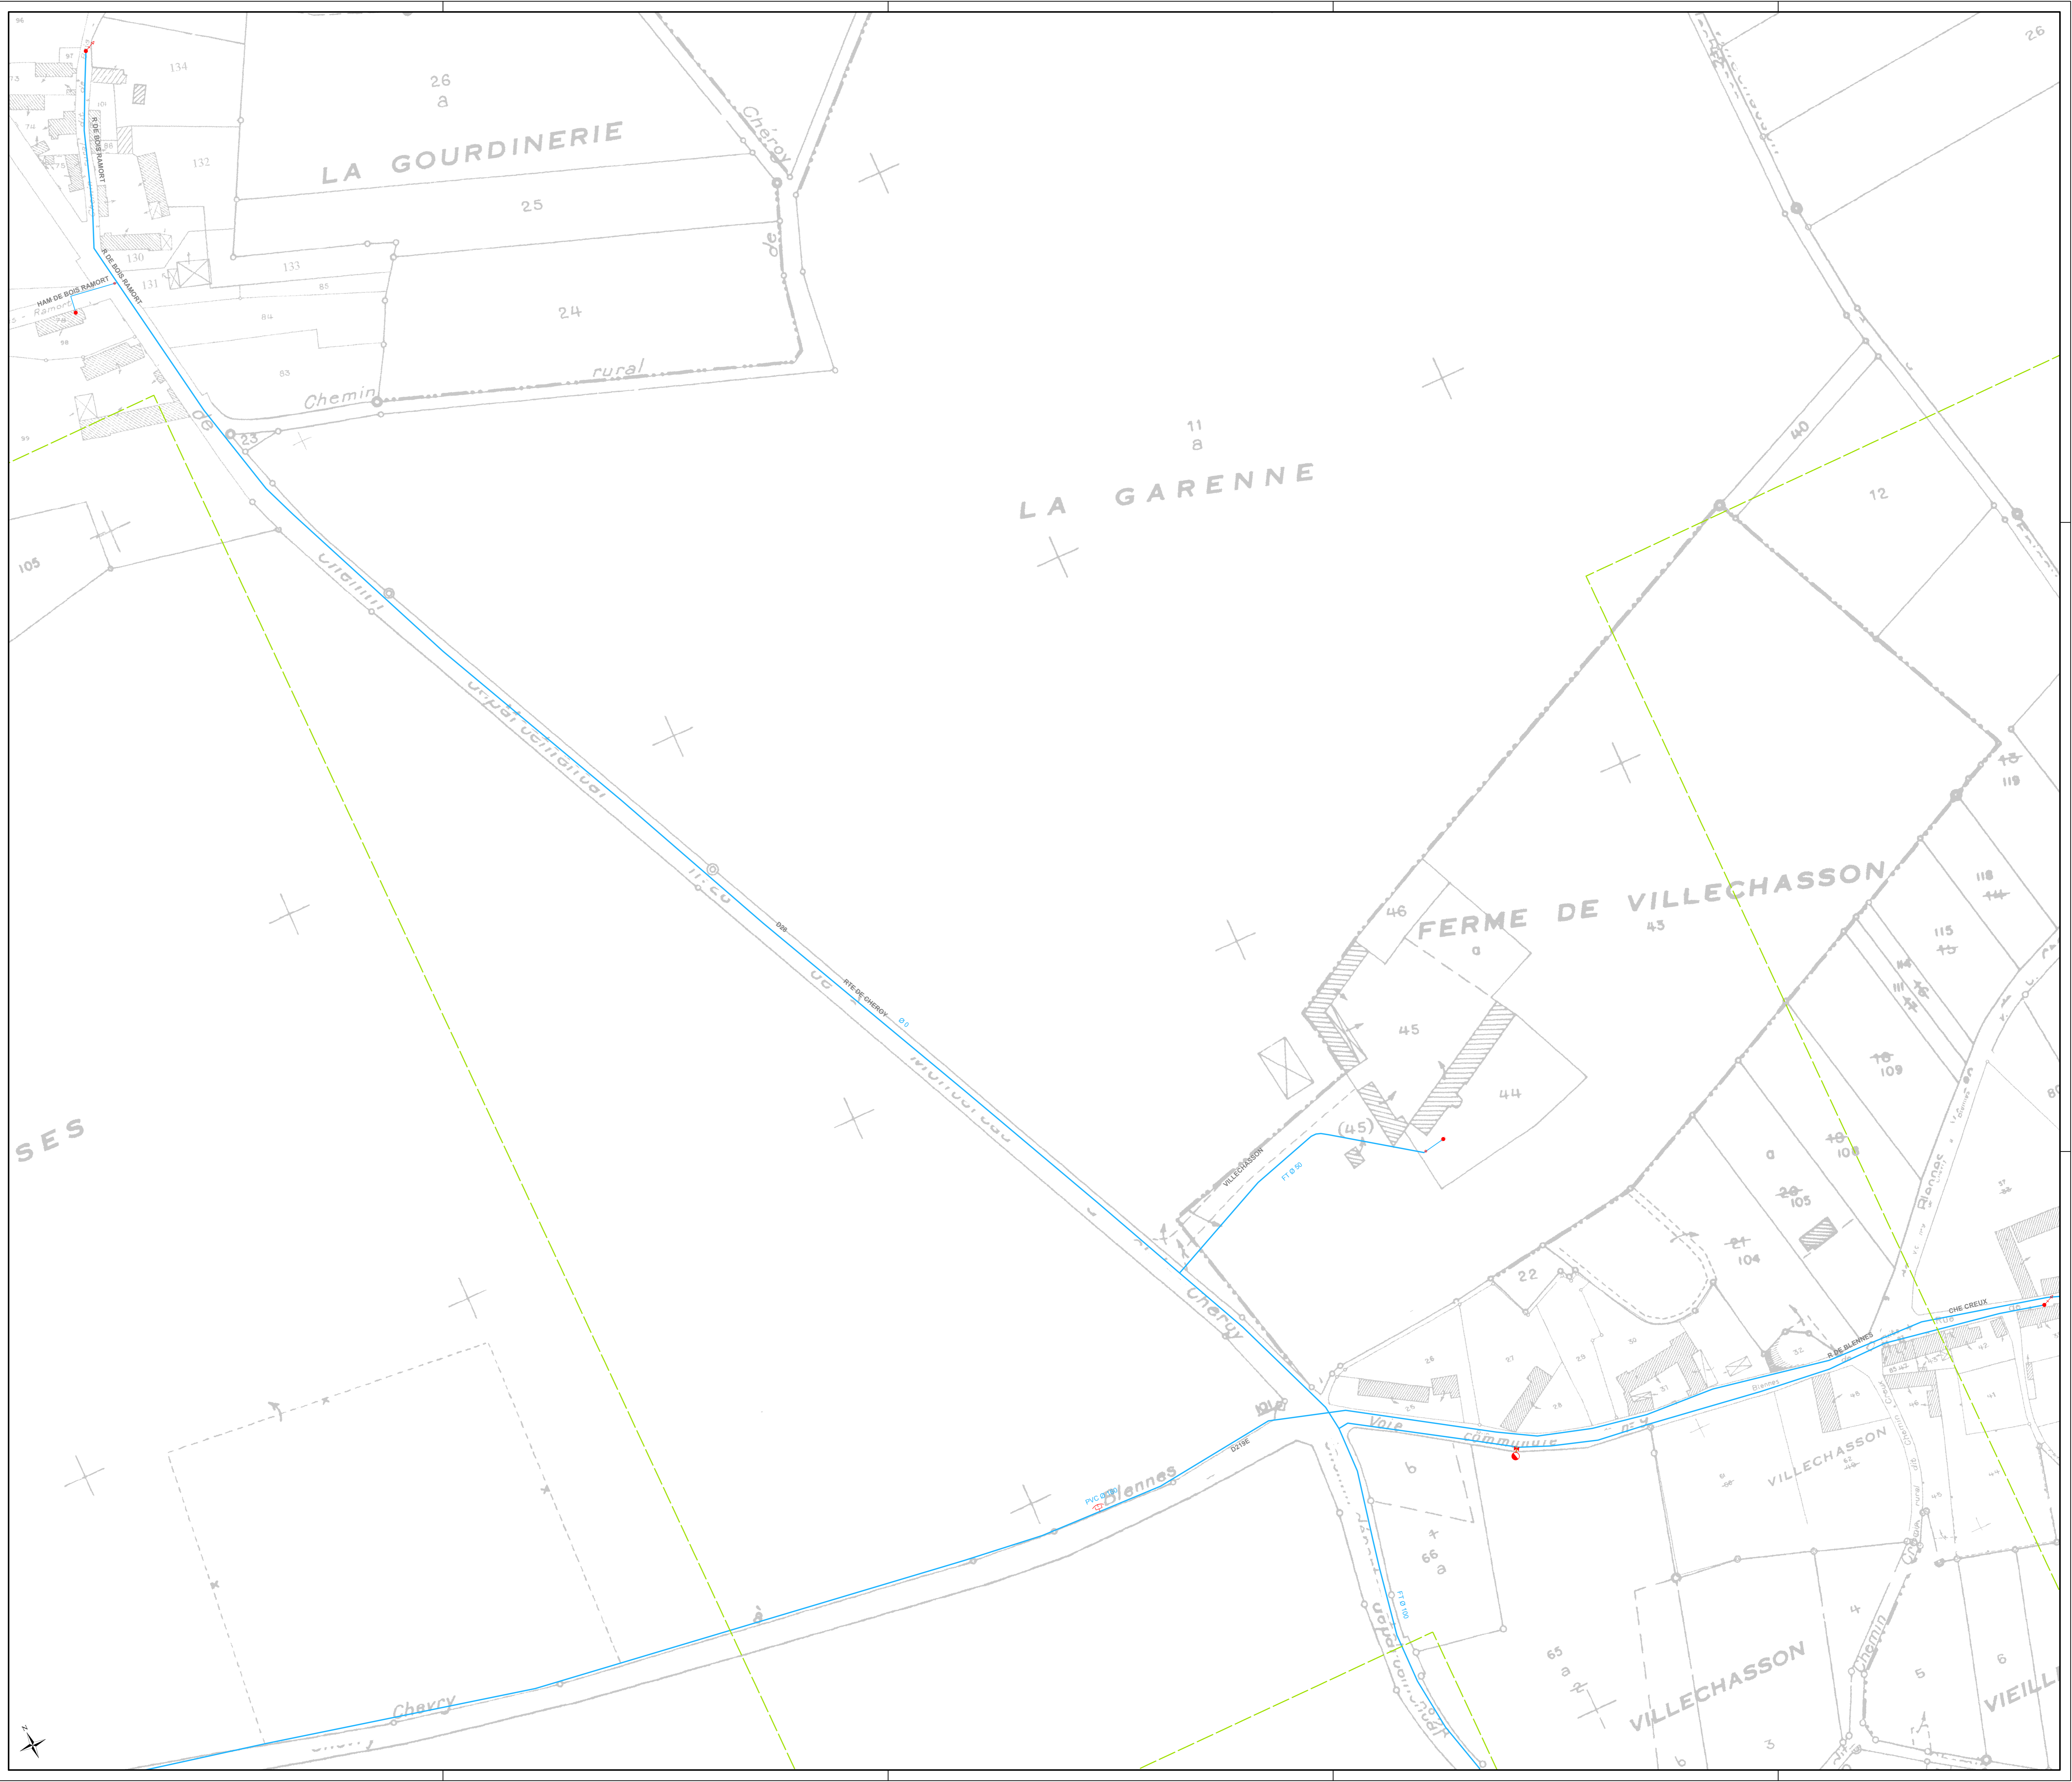

DEPARTEMENT DE SEINE ET MARNE

S.I.A.A.E.P. DU BOCAGE

COMMUNE DE CHEVRY-EN-SERINE

Plan n° : 7736-02-E-105 Echelle : 1:1 000

Cartographe: D.BASTIEN Date: 30/06/2016


CPO Marne-la-Vallée
8, Boulevard Michael Faraday
CS 30560
77716 SERRIS / MARNE-LA-VALLÉE Cx 04

RESEAU D'ALIMENTATION EN EAU POTABLE
Planche 5/12

| LEGENDE | | |
|---------|---------------------------------------|--|
| | Réseau distribution | |
| | Réseau de défense incendie | |
| | Réseau d'eau brute | |
| | Réseau feeder | |
| | Réseau en galerie | |
| | Réseau hors gestion SAUR | |
| | Réseau hors service | |
| | Réseau de refoulement | |
| | Réseau de refoulement/distribution | |
| | Vidange | |
| | Branchement simple | |
| | Branchement hors gestion SAUR | |
| | Vanne de sectionnement | |
| | Vanne normalement fermée / condamnée | |
| | Vanne en attente | |
| | Vanne de PI / BI | |
| | Robinet 1/4 tour | |
| | Poteau d'incendie | |
| | Bouche d'incendie | |
| | Bouche de lavage | |
| | Purge | |
| | Vidange | |
| | Caplage | |
| | Puits | |
| | Station de pompage | |
| | Station de surpression | |
| | Clapet | |
| | Production avec traitement | |
| | Reducteur de pression | |
| | Boîte à boues | |
| | Borne de puisage monotérique | |
| | Borne fontaine | |
| | Compteur de autorisation / production | |
| | Compteur import / export | |
| | Compteur simple | |
| | Débitmètre | |
| | Stabilisateur d'écoulement | |
| | Régulateur de débit | |
| | Régulateur de pression amont | |
| | Régulateur de pression | |
| | Régulateur de pression aval | |
| | Disjoncteur | |
| | Souffape anti-bélier | |
| | Accélérateur | |
| | Puisard | |
| | Regard | |
| | Forage | |
| | Captage | |
| | Plaque d'extrémité | |
| | Réduction | |
| | Clapet | |
| | Reducteur de pression | |
| | Boîte à boues | |
| | Borne de puisage monotérique | |
| | Borne fontaine | |
| | Compteur de autorisation / production | |
| | Compteur import / export | |
| | Compteur simple | |
| | Débitmètre | |
| | Stabilisateur d'écoulement | |
| | Régulateur de débit | |
| | Régulateur de pression amont | |
| | Régulateur de pression | |
| | Régulateur de pression aval | |
| | Disjoncteur | |
| | | |

| LEGENDE | | |
|---------|---------------------------------------|--|
| | Réseau distribution | |
| | Réseau de service incendie | |
| | Réseau d'eau brute | |
| | Réseau feeder | |
| | Réseau en galerie | |
| | Réseau hors gestion SAUR | |
| | Réseau de refoulement | |
| | Réseau de refoulement/distribution | |
| | Vidange | |
| | Branchement simple | |
| | Branchement hors gestion SAUR | |
| | Vanne de sectionnement | |
| | Vanne normalement fermée / condamnée | |
| | Vanne en attente | |
| | Vanne de PI / BI | |
| | Robinet 1/4 tour | |
| | Poteau d'incendie | |
| | Bouche d'incendie | |
| | Bouche de lavage | |
| | Purge | |
| | Vidange | |
| | Accélérateur | |
| | Puisard | |
| | Regard | |
| | Forage | |
| | Captage | |
| | Fuits | |
| | Station de pompage | |
| | Station de surpression | |
| | Clapet | |
| | Production avec traitement | |
| | Reducteur de pression | |
| | Boîte à boues | |
| | Borne de puisage manuelle | |
| | Borne fontaine | |
| | Compteur de consommation / production | |
| | Compteur import / export | |
| | Compteur simple | |
| | Débitmètre | |
| | Stabilisateur d'écoulement | |
| | Régulateur de débit | |
| | Régulateur de pression amont | |
| | Régulateur de pression aval | |
| | Disjoncteur | |
| | Souffape anti-bélier | |
| | Accélérateur | |
| | Puisard | |
| | Regard | |
| | Forage | |
| | Captage | |
| | Fuits | |
| | Station de pompage | |
| | Station de surpression | |
| | Clapet | |
| | Production avec traitement | |
| | Reducteur de pression | |
| | Boîte à boues | |
| | Borne de puisage manuelle | |
| | Borne fontaine | |
| | Compteur de consommation / production | |
| | Compteur import / export | |
| | Compteur simple | |
| | Débitmètre | |
| | Stabilisateur d'écoulement | |
| | Régulateur de débit | |
| | Régulateur de pression amont | |
| | Régulateur de pression aval | |
| | Disjoncteur | |

| LEGENDE | | |
|---------|---------------------------------------|--|
| | Réseau distribution | |
| | Réseau défense incendie | |
| | Réseau d'eau brute | |
| | Réseau feeder | |
| | Réseau en galerie | |
| | Réseau hors gestion SAUR | |
| | Réseau hors service | |
| | Réseau de refoulement | |
| | Réseau de refoulement/distribution | |
| | Vidange | |
| | Branchement simple | |
| | Branchement hors gestion SAUR | |
| | Vanne de sectionnement | |
| | Vanne normalement fermée / condamnée | |
| | Vanne en attente | |
| | Vanne de PI / BI | |
| | Robinet 1/4 tour | |
| | Poteau d'incendie | |
| | Bouche d'incendie | |
| | Bouche de lavage | |
| | Purge | |
| | Vidange | |
| | Capitage | |
| | Fuits | |
| | Station de pompage | |
| | Station de surpression | |
| | Clapet | |
| | Réducteur de pression | |
| | Boîte à boues | |
| | Borne de puisage monotrique | |
| | Borne fontaine | |
| | Compteur de autorisation / production | |
| | Compteur import / export | |
| | Compteur simple | |
| | Débitmètre | |
| | Stabilisateur d'écoulement | |
| | Régulateur de débit | |
| | Régulateur de pression amont | |
| | Régulateur de pression aval | |
| | Disjoncteur | |
| | Souffape anti-bélier | |
| | Accélérateur | |
| | Puisard | |
| | Regard | |
| | Forage | |
| | Captage | |
| | Fuits | |
| | Plaque d'extrémité | |
| | Réduction | |
| | Cheminée d'équilibre | |
| | Réservoir incendie | |
| | Réservoir au sol | |
| | Réservoir semi-enterré / enterré | |
| | Réservoir sur tour | |
| | Bâche | |

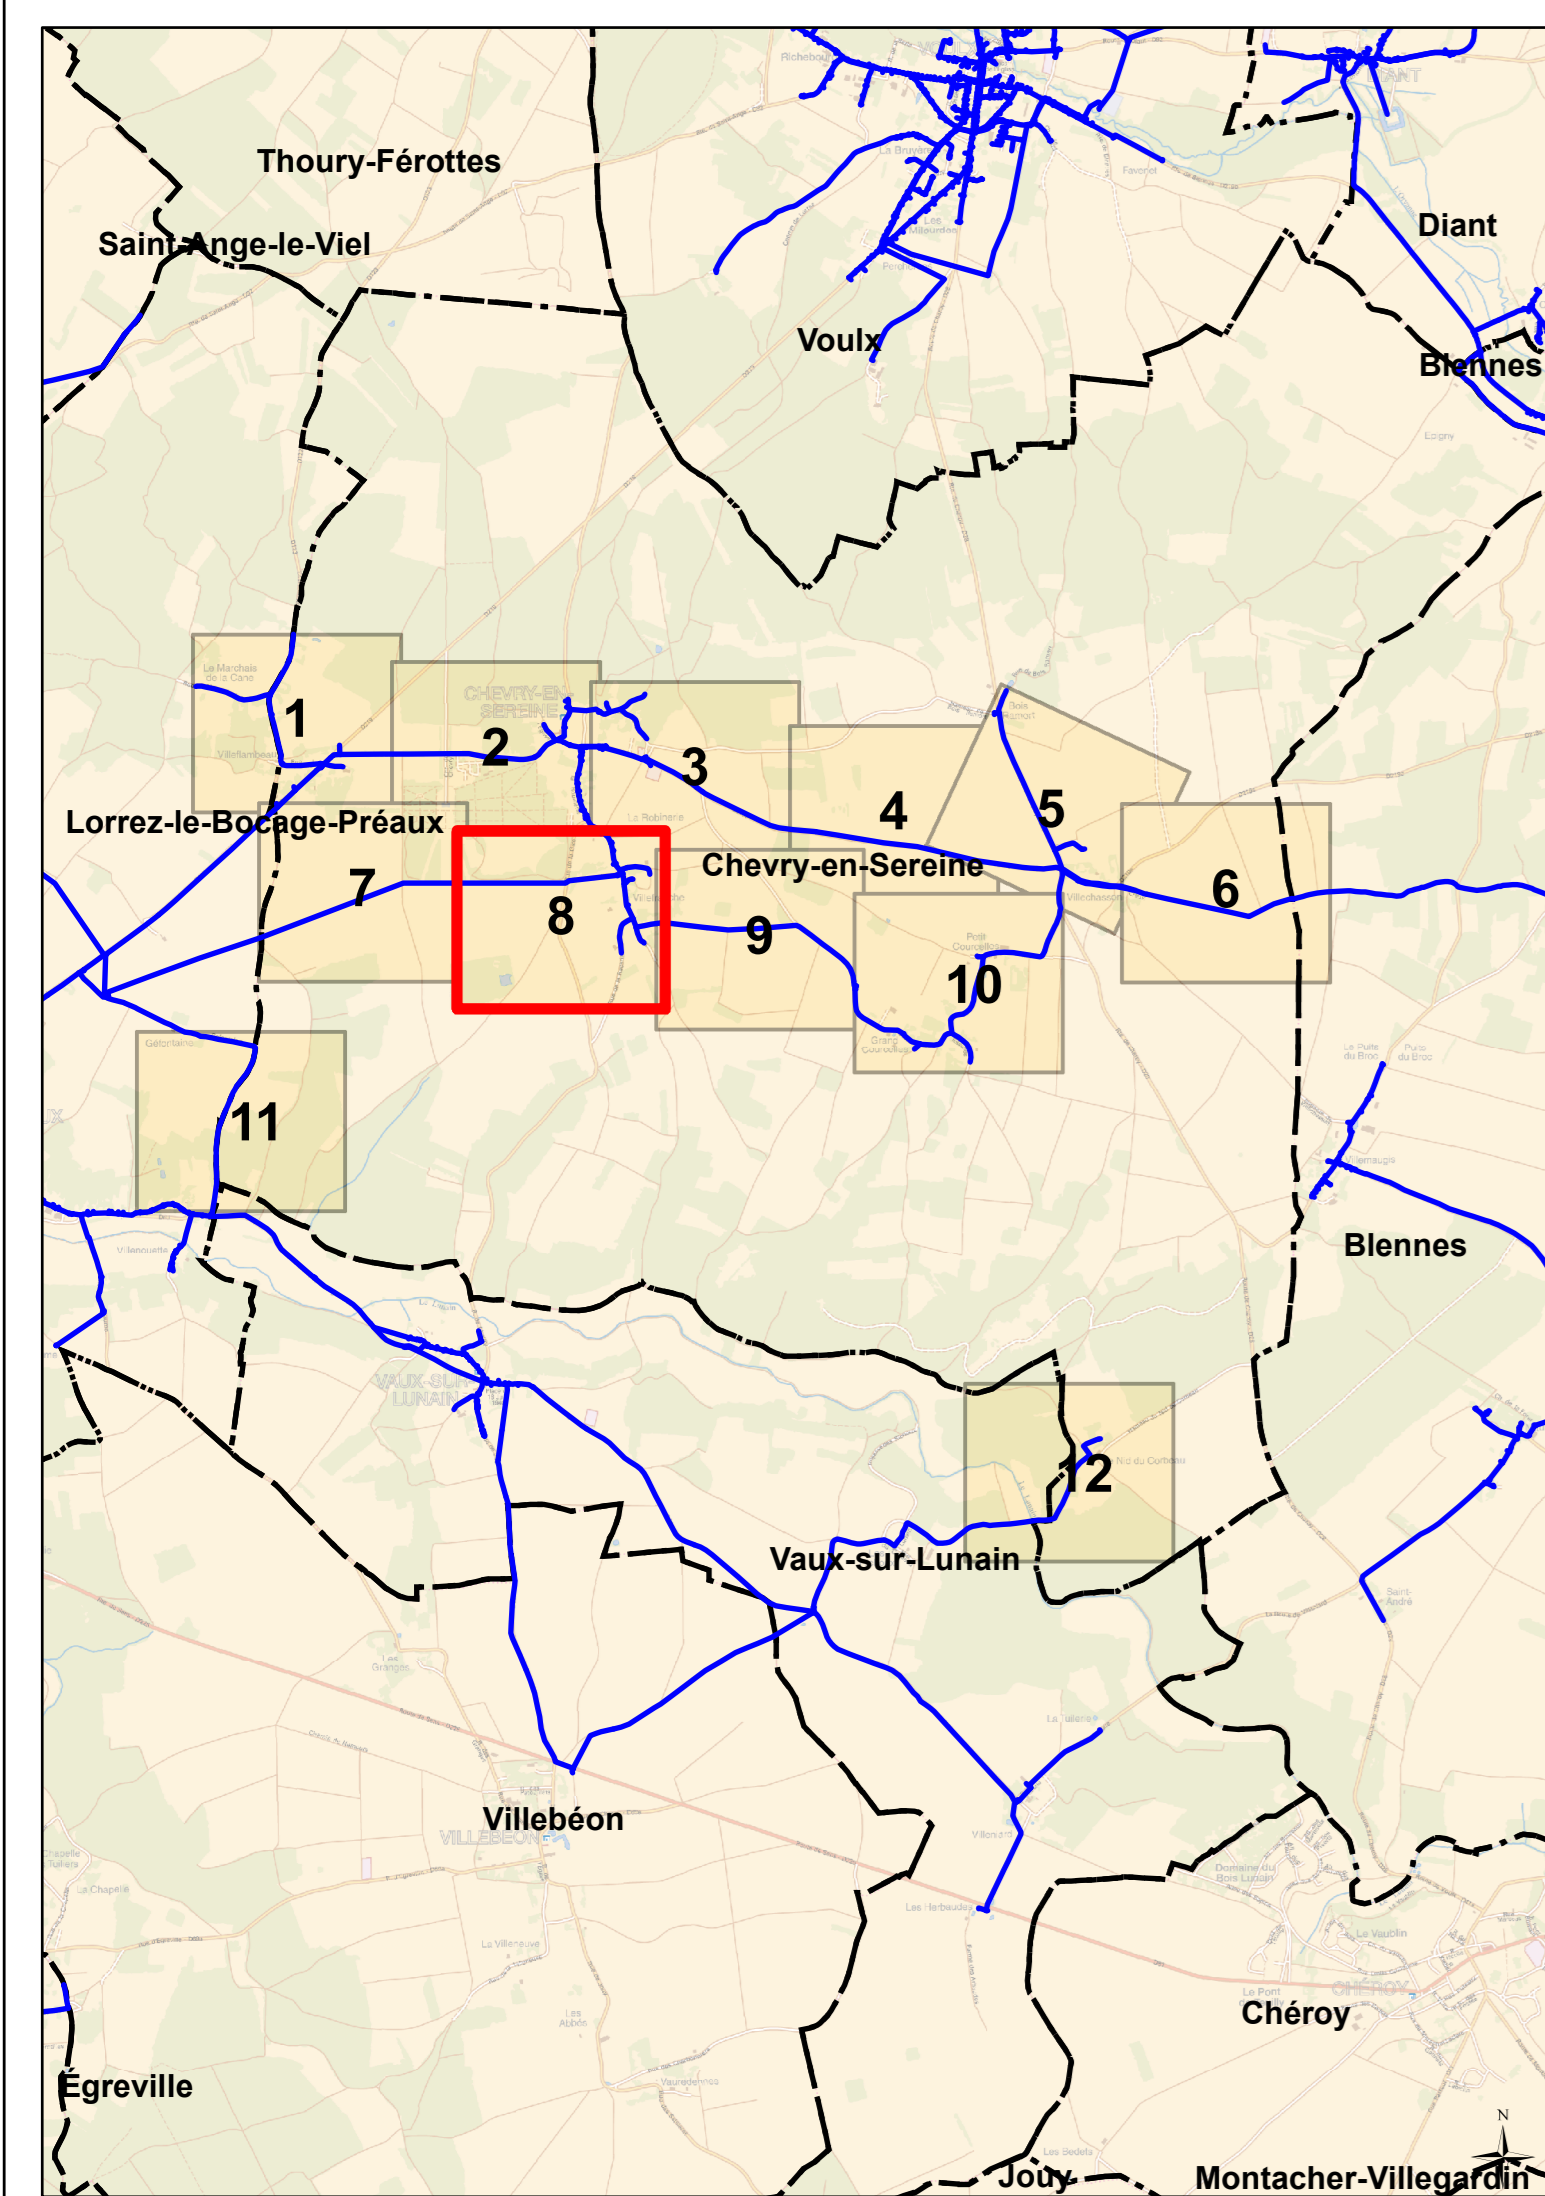

DEPARTEMENT DE SEINE ET MARNE

S.I.A.A.E.P. DU BOCAGE

COMMUNE DE CHEVRY-EN-SERINE



Plan n° : 7736-02-E-108 Echelle : 1:1 000

Cartographe: D.BASTIEN Date: 30/06/2016

CPO Marne-la-Vallée
8, Boulevard Michael Faraday
CS 30560
77716 SERRIS / MARNE-LA-VALLÉE Cx 04

RESEAU D'ALIMENTATION EN EAU POTABLE
Planche 8/12

| LEGENDE | | | |
|---------|---------------------------------------|--|---------------------------------------|
| | Réseau distribution | | Régulateur de pression |
| | Réseau défense incendie | | Régulateur de pression aval |
| | Réseau d'eau brute | | Disjoncteur |
| | Réseau feeder | | Vanne de PI / BI |
| | Réseau en galerie | | Robinet 1/4 tour |
| | Réseau hors gestion SAUR | | Poteau d'incendie |
| | Réseau hors service | | Bouche de lavage |
| | Réseau de refoulement | | Purge |
| | Réseau de refoulement/distribution | | Vidange |
| | Vidange | | Branchement simple |
| | Branchement simple | | Branchement hors gestion SAUR |
| | Vanne de sectionnement | | Station de pompage |
| | Vanne normalement fermée / condamnée | | Station de surpression |
| | Vanne en attente | | Production avec traitement |
| | Disjoncteur | | Cheminée d'équilibre |
| | Souppes anti-bélier | | Réservoir incendie |
| | Accélérateur | | Boîte foraine |
| | Puisard | | Compteur de autorisation / production |
| | Regard | | Compteur import / export |
| | Forage | | Compteur simple |
| | Captage | | Débitmètre |
| | Fuits | | Stabilisateur d'écoulement |
| | Plaque d'extrémité | | Régulateur de débit |
| | Réduction | | Régulateur de pression amont |
| | Clapet | | |
| | Réducteur de pression | | |
| | Boîte à boues | | |
| | Borne de puisage manuelle | | |
| | Borne fontaine | | |
| | Compteur de autorisation / production | | |
| | Compteur import / export | | |
| | Compteur simple | | |
| | Débitmètre | | |
| | Stabilisateur d'écoulement | | |
| | Régulateur de débit | | |
| | Régulateur de pression amont | | |

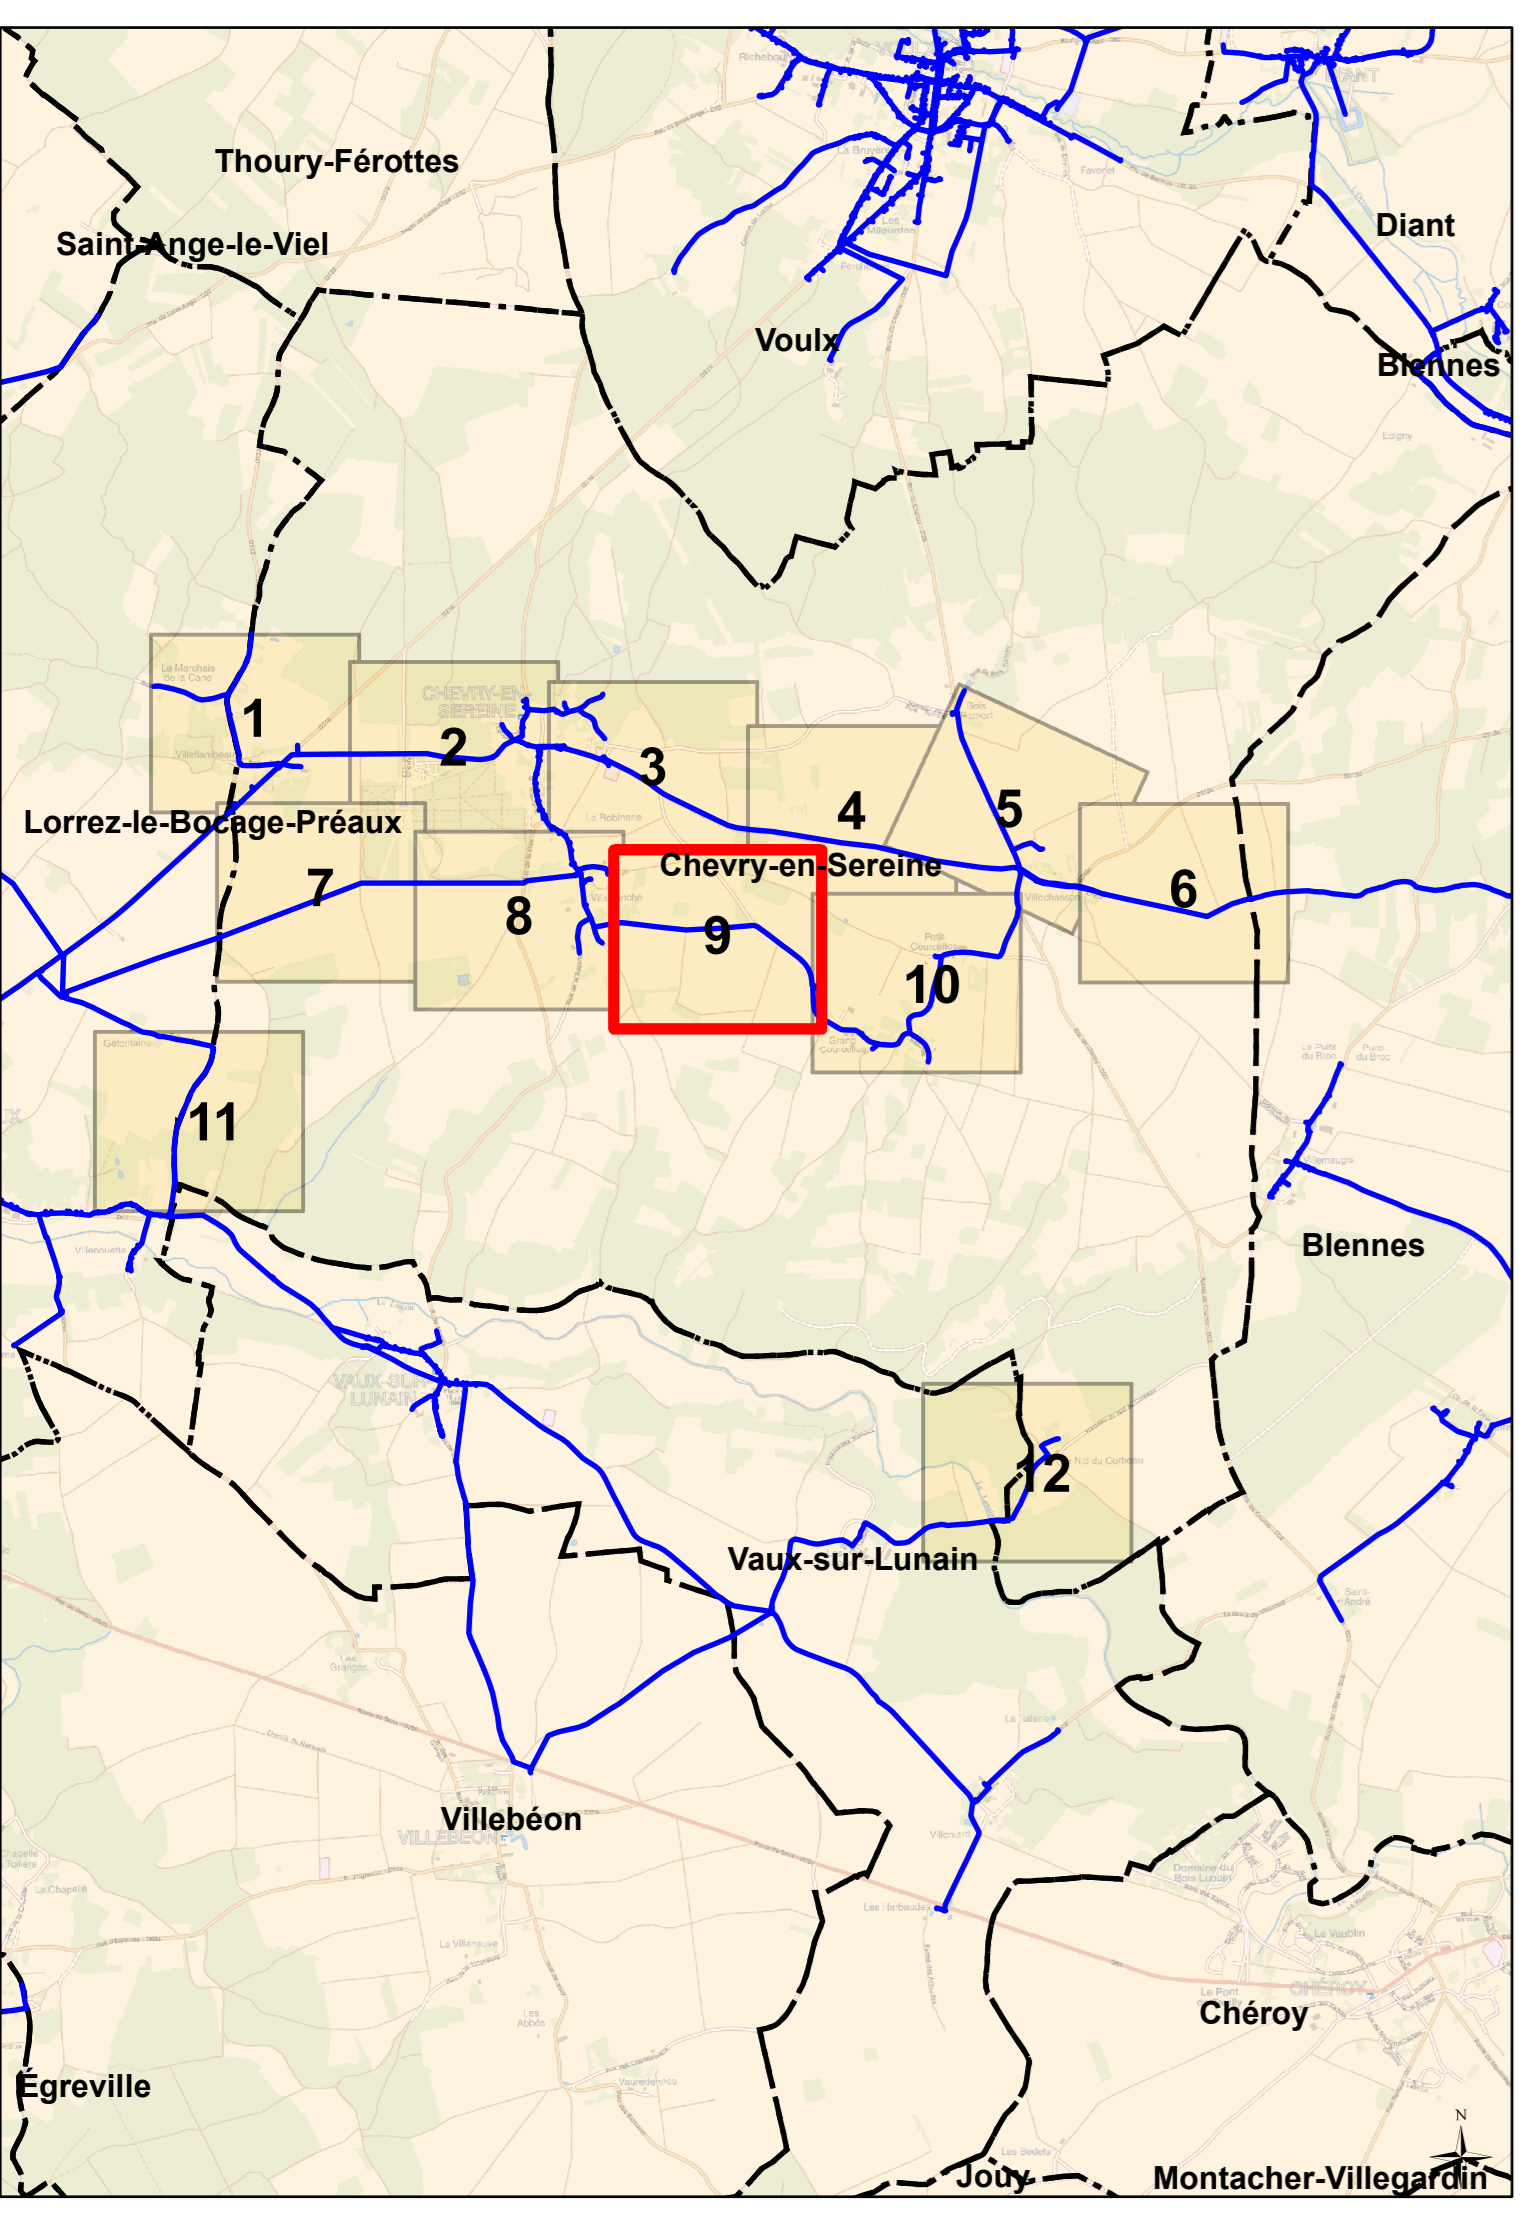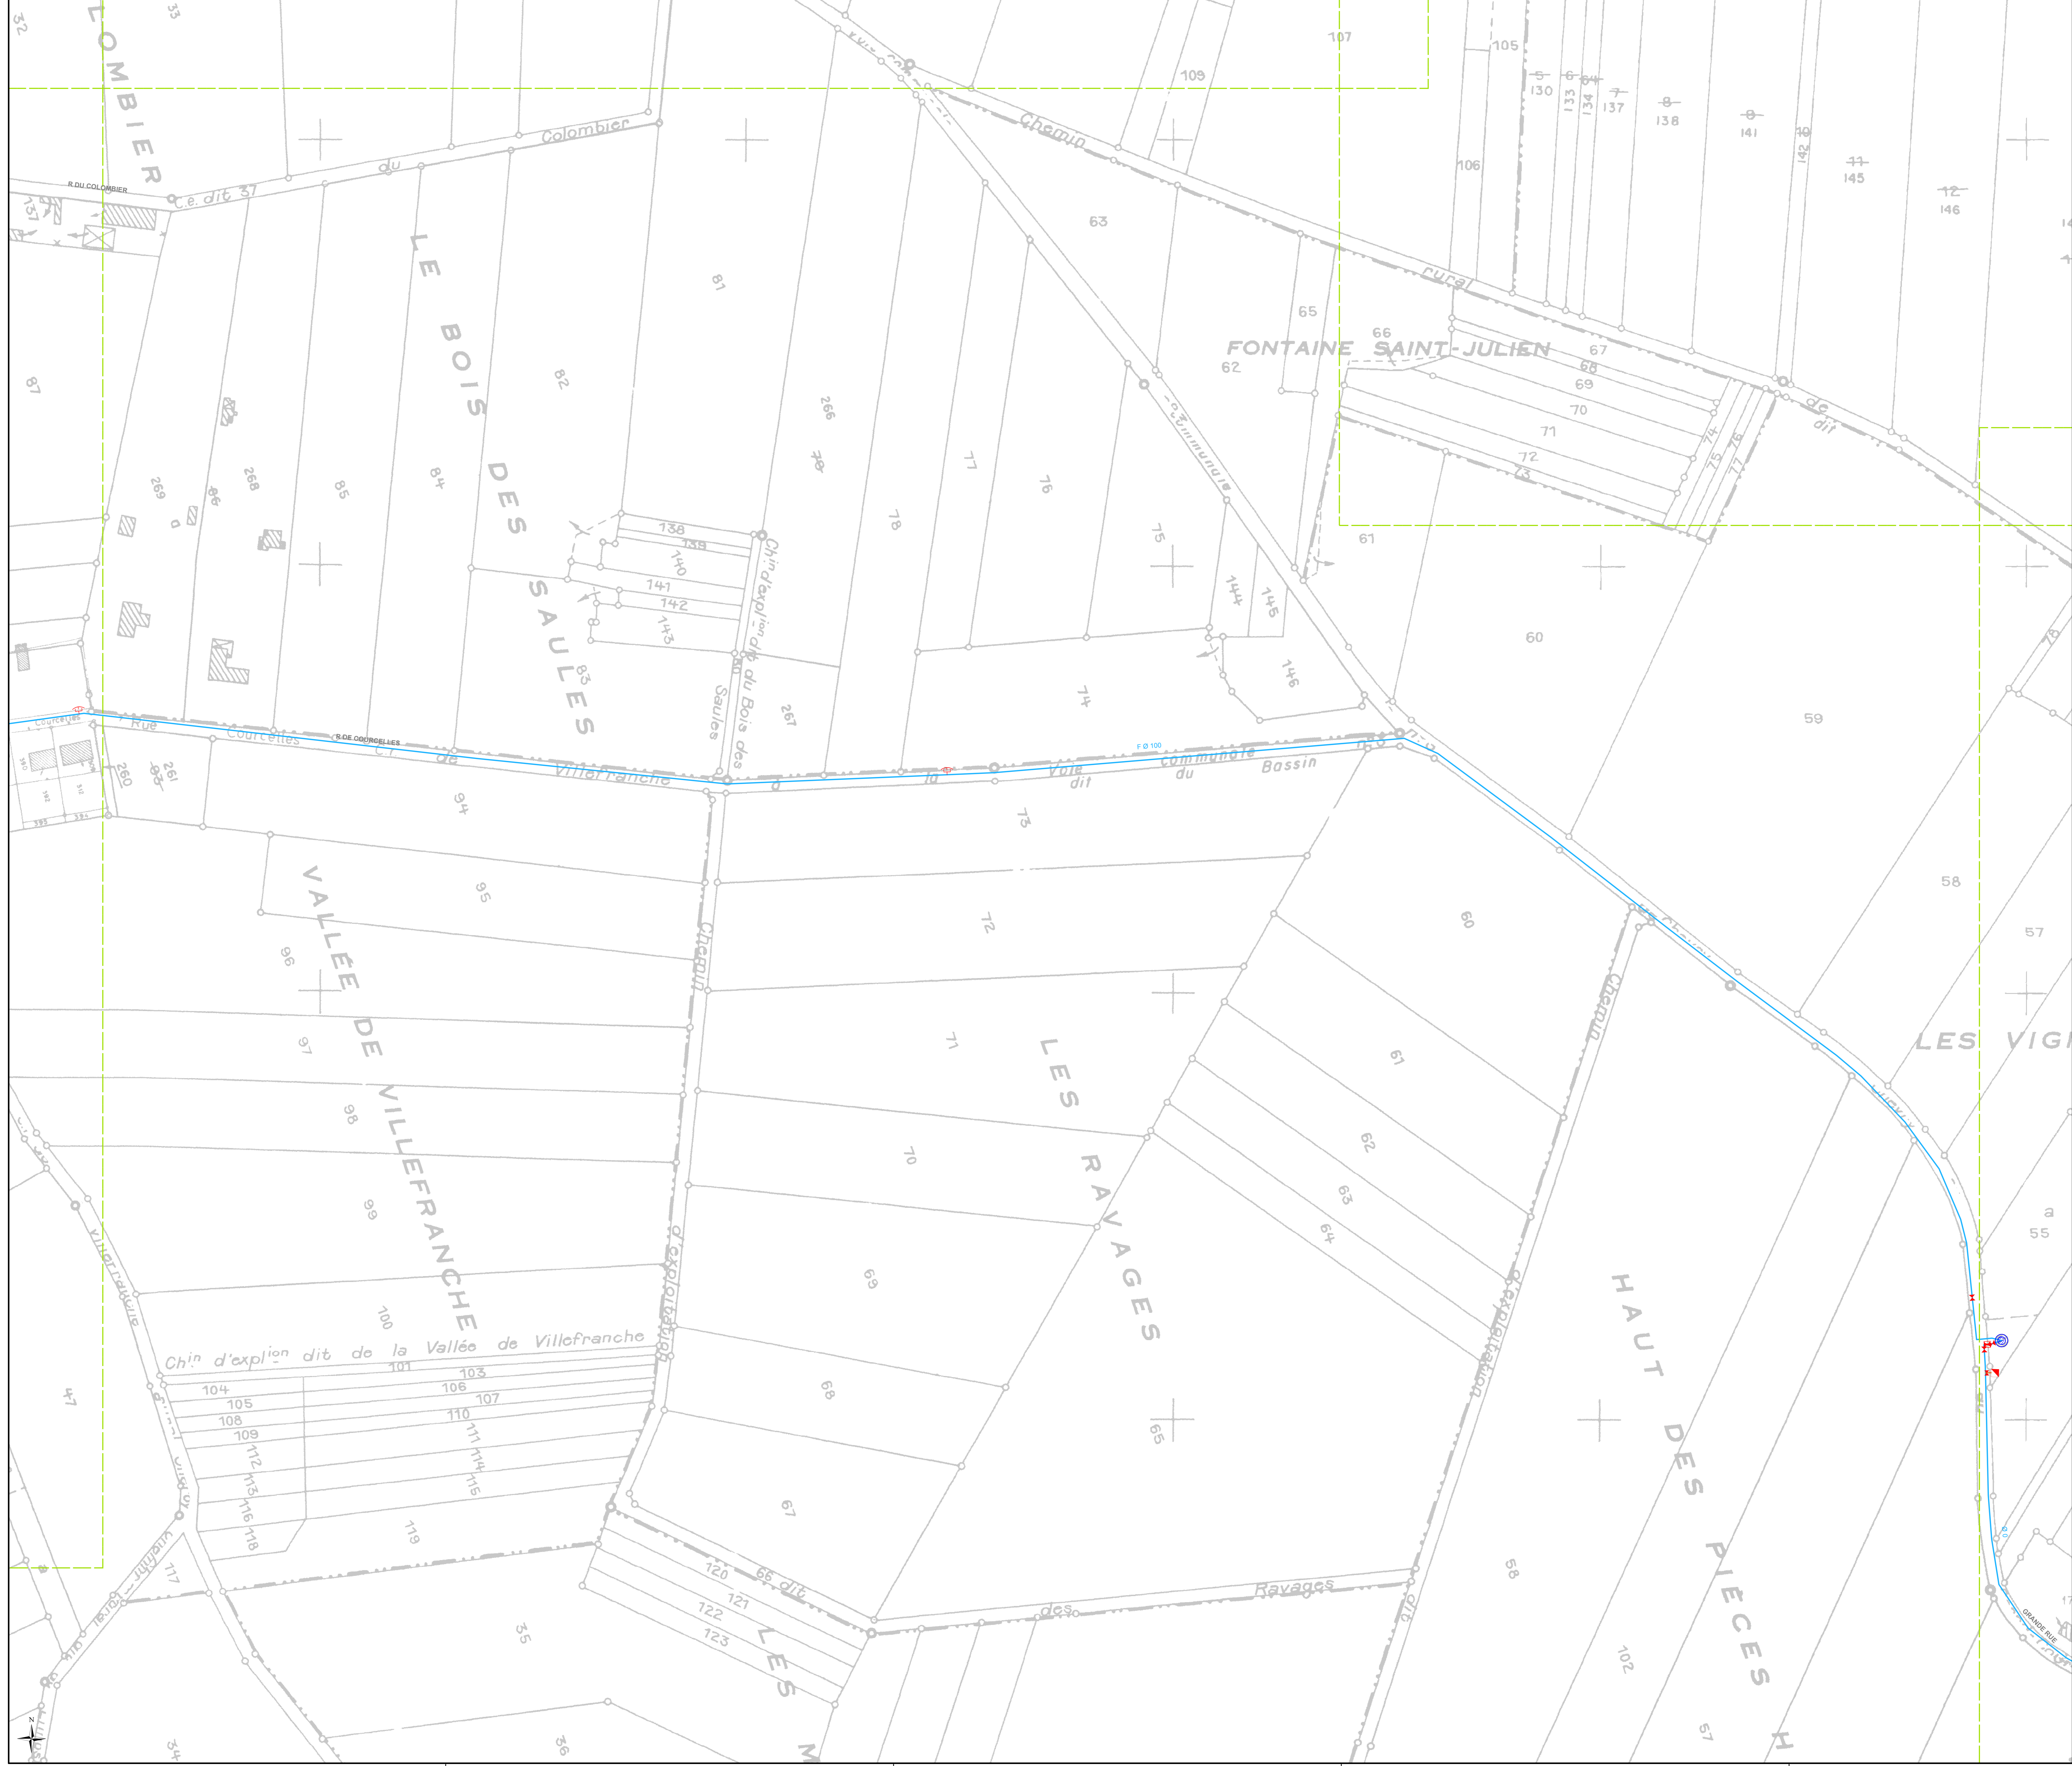

DEPARTEMENT DE SEINE ET MARNE

S.I.A.A.E.P. DU BOCAGE

COMMUNE DE CHEVRY-EN-SERINE


Plan n° : 7736-02-E-109 Echelle : 1:1000

Cartographe: D.BASTIEN Date: 30/06/2016

CPO Marne-la-Vallée
8, Boulevard Michael Faraday
CS 30560
77716 SERRIS / MARNE-LA-VALLÉE Cx 04

RESEAU D'ALIMENTATION EN EAU POTABLE
Planche 9/12

| LEGENDE | | |
|---------|---------------------------------------|--|
| | Réseau distribution | |
| | Réseau défense incendie | |
| | Réseau d'eau brute | |
| | Réseau feeder | |
| | Réseau en galerie | |
| | Réseau hors gestion SAUR | |
| | Réseau hors service | |
| | Réseau de refoulement | |
| | Réseau de refoulement/distribution | |
| | Vidange | |
| | Branchement simple | |
| | Branchement hors gestion SAUR | |
| | Vanne de sectionnement | |
| | Vanne normalement fermée / condamnée | |
| | Vanne en attente | |
| | Vanne de FI / BI | |
| | Robinet 1/4 tour | |
| | Poteau d'incendie | |
| | Bouche d'incendie | |
| | Bouche de lavage | |
| | Purge | |
| | Vidange | |
| | Caplage | |
| | Fuits | |
| | Station de pompage | |
| | Station de surpression | |
| | Réduction | |
| | Capet | |
| | Réducteur de pression | |
| | Boîte à boues | |
| | Borne de puisage monotèque | |
| | Borne fontaine | |
| | Compteur de autorisation / production | |
| | Compteur import / export | |
| | Compteur simple | |
| | Débitmètre | |
| | Stabilisateur d'écoulement | |
| | Régulateur de débit | |
| | Régulateur de pression amont | |
| | Régulateur de pression | |
| | Régulateur de pression aval | |
| | Disjoncteur | |
| | Souppape anti-bélier | |
| | Accélérateur | |
| | Puisard | |
| | Regard | |
| | Forage | |
| | Captage | |
| | Fuits | |
| | Station de pompage | |
| | Station de surpression | |
| | Production avec traitement | |
| | Cheminée d'équilibre | |
| | Réserve incendie | |
| | Réservoir au sol | |
| | Réservoir semi-enterré / enterré | |
| | Réservoir sur tour | |
| | Bâche | |

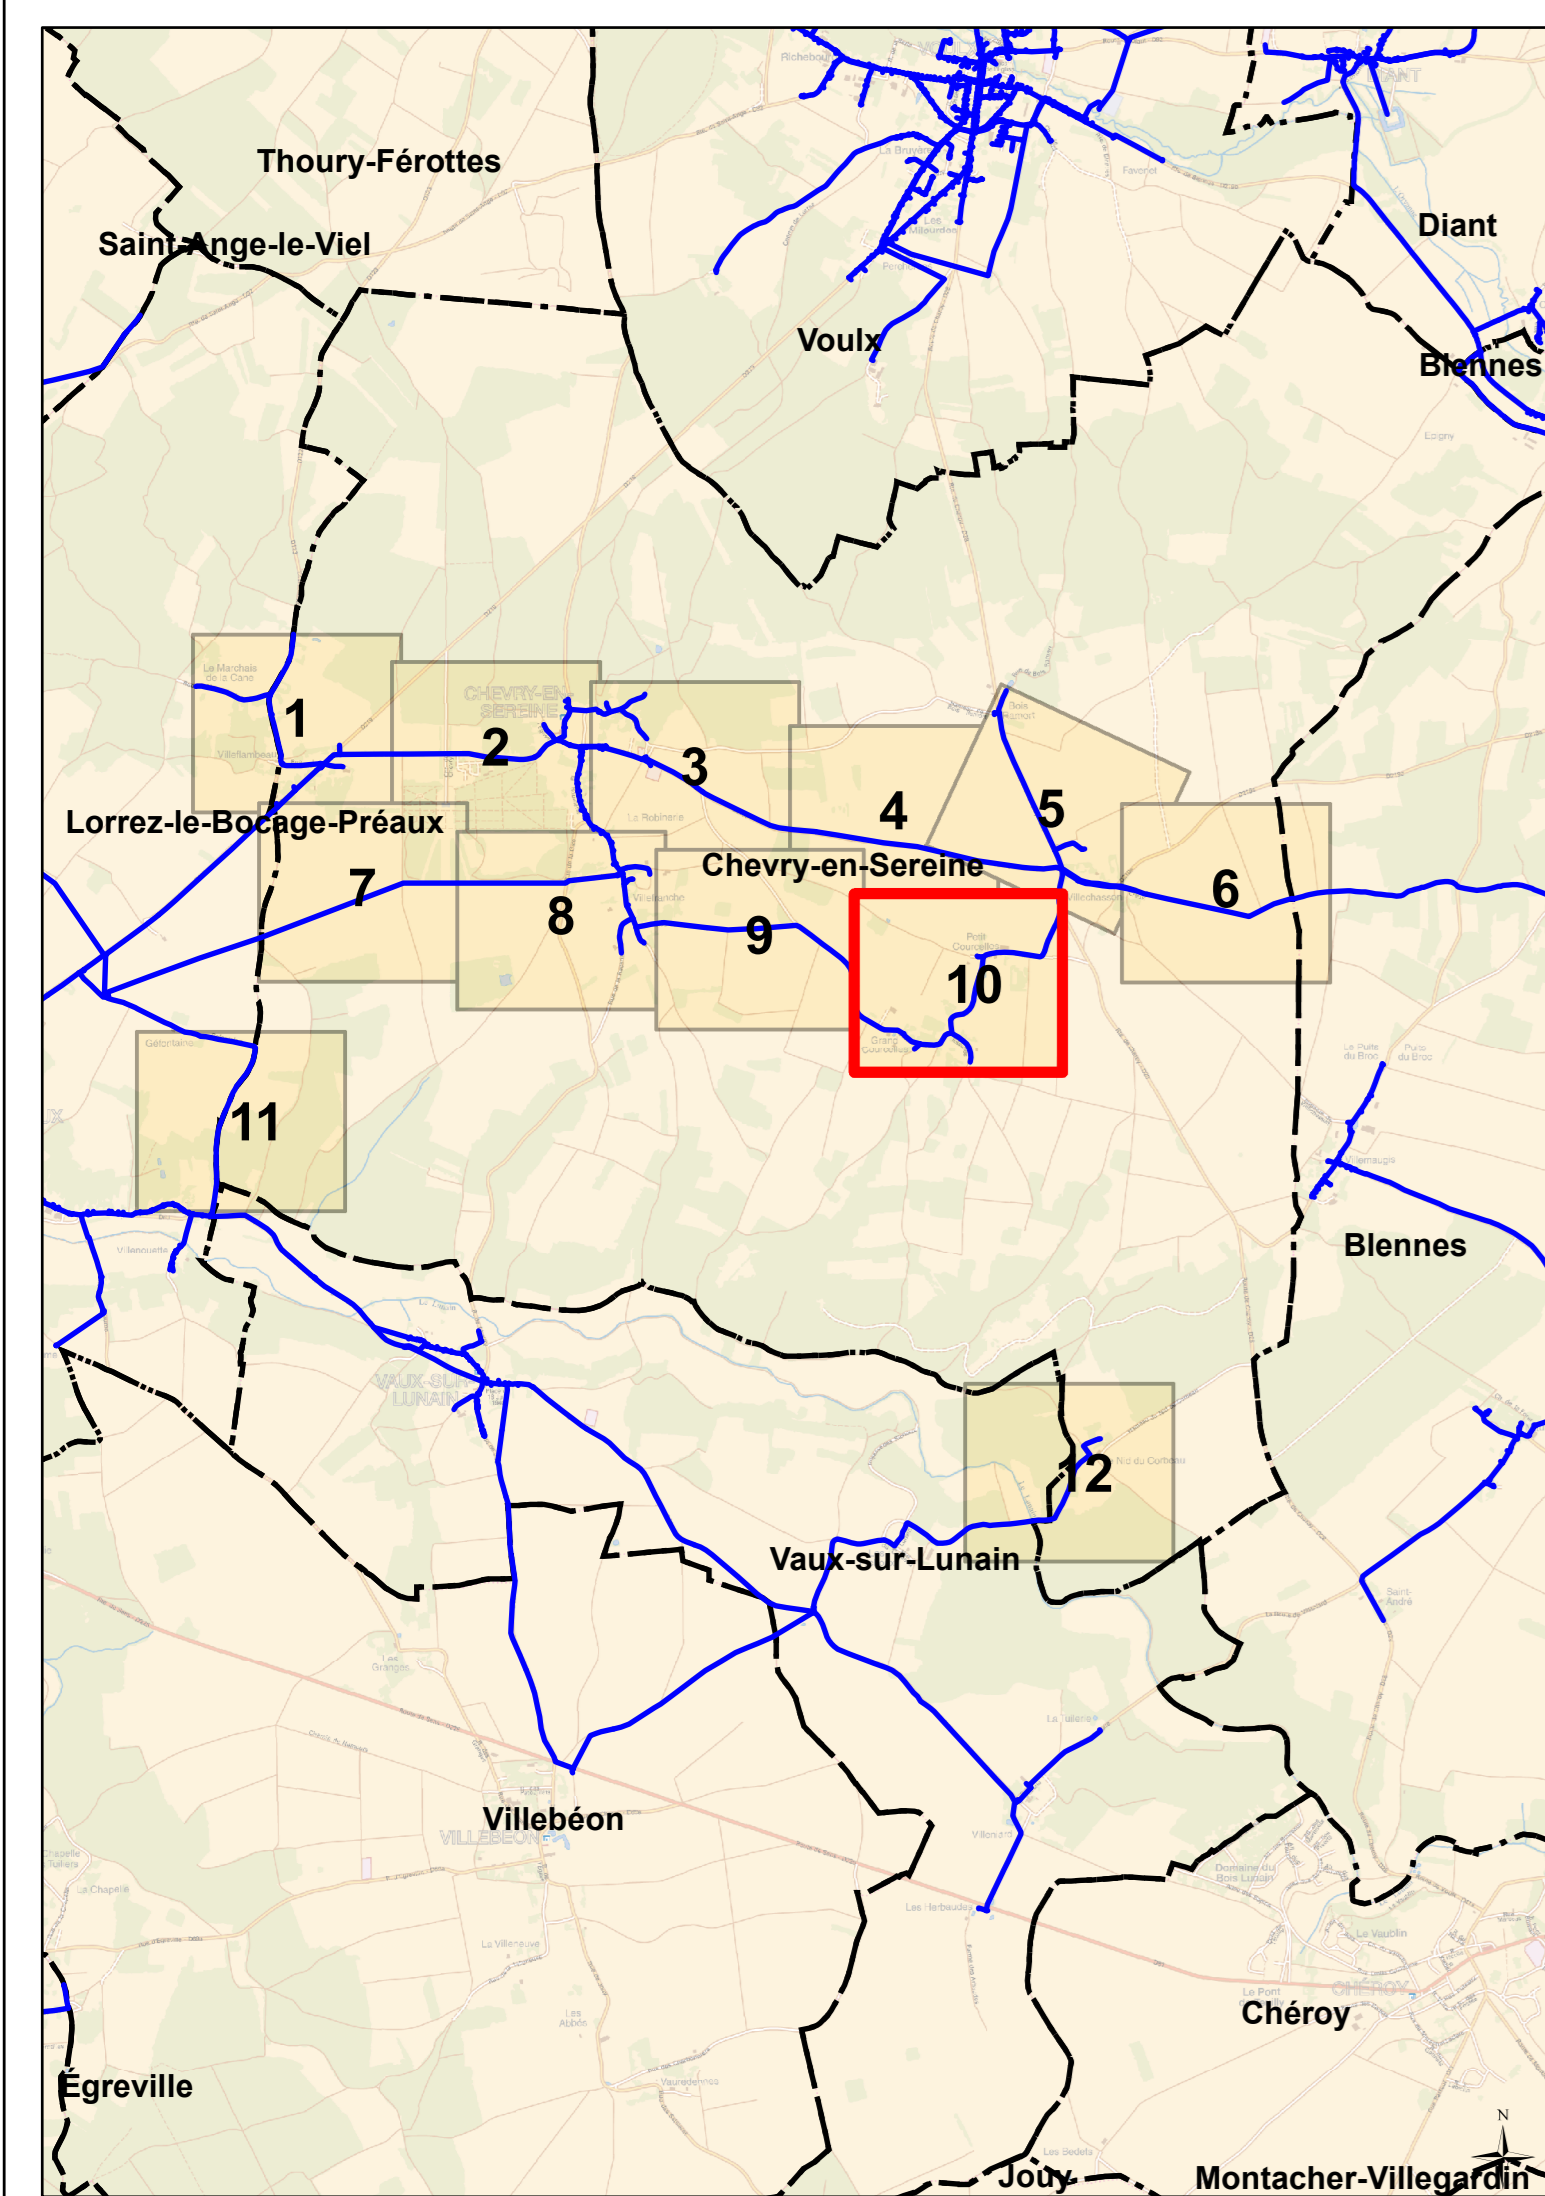

DEPARTEMENT DE SEINE ET MARNE


S.I.A.A.E.P. DU BOCAGE

COMMUNE DE CHEVREUIL

Plan n° : 7736-02-E-110 Echelle : 1:1 000
Cartographe: D.BASTIEN Date: 30/06/2016

SAUR
CPO Marne-la-Vallée
8, Boulevard Michael Faraday
CS 30560
77716 SERRIS / MARNE-LA-VALLÉE Cx 04

RESEAU D'ALIMENTATION EN EAU POTABLE
Planche 10/12

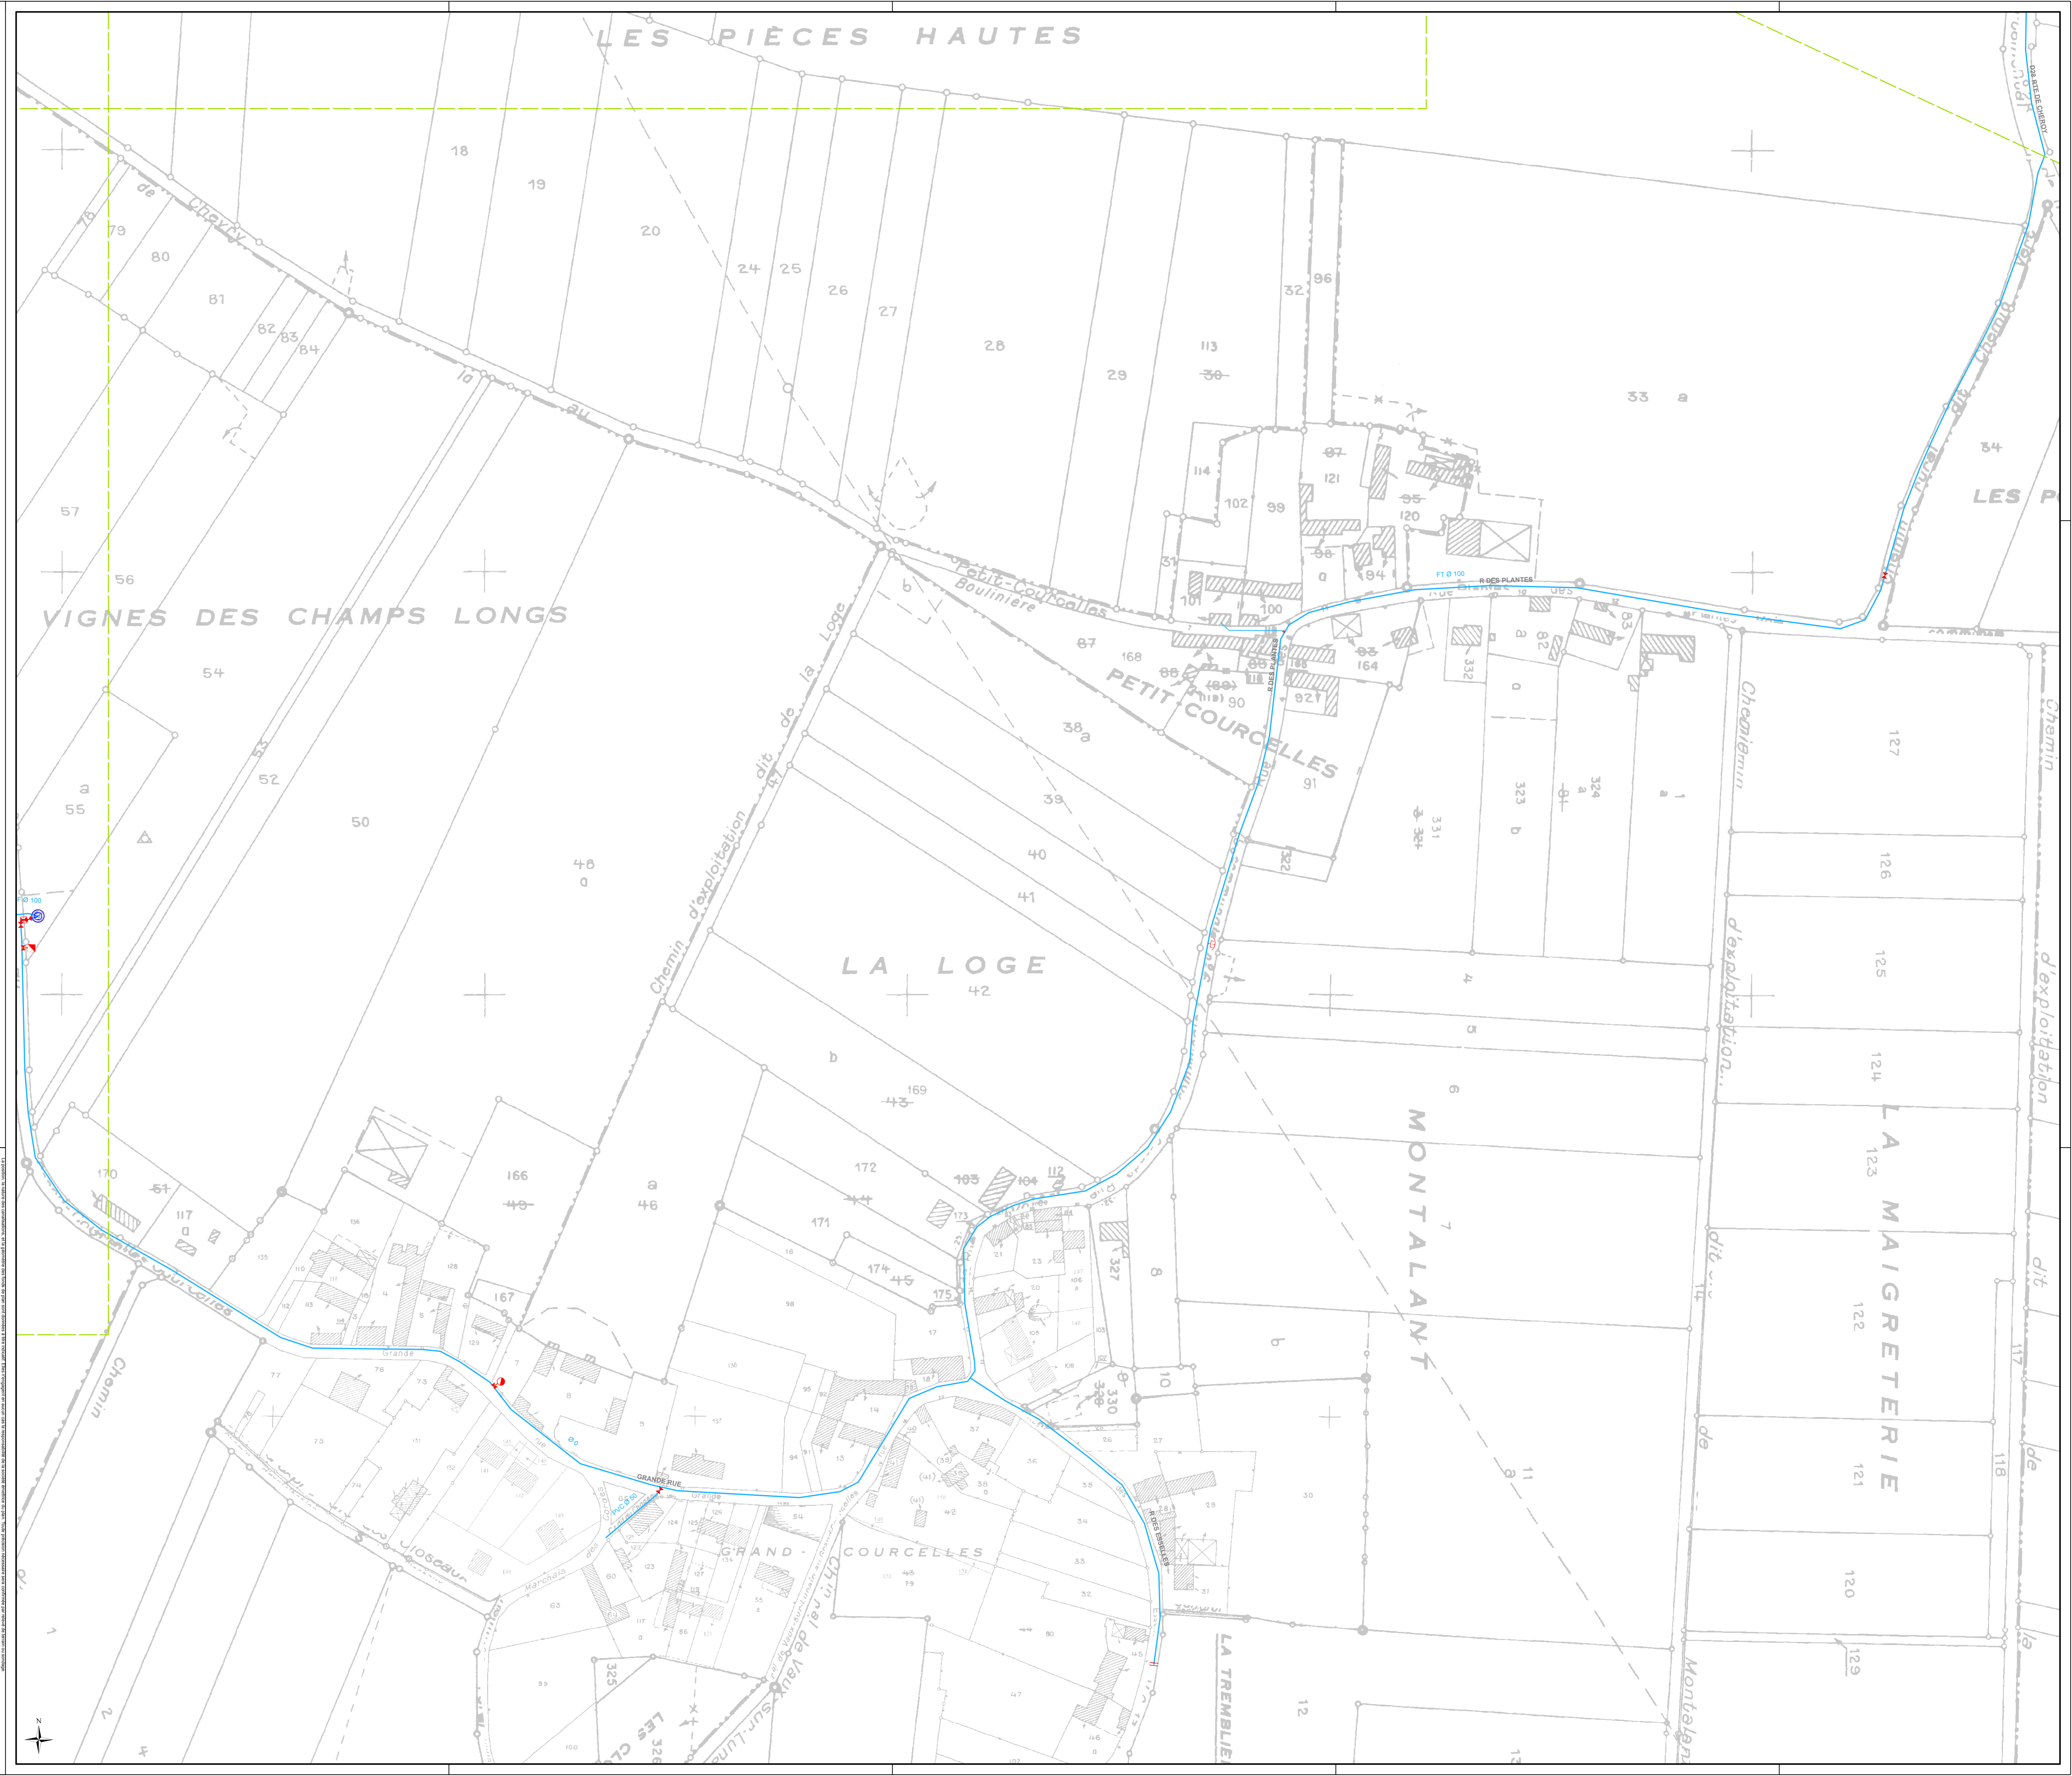

| LEGENDE | | |
|---------|---------------------------------------|--|
| | Réseau distribution | |
| | Réseau de défense incendie | |
| | Réseau d'eau brute | |
| | Réseau feeder | |
| | Réseau en galerie | |
| | Réseau hors gestion SAUR | |
| | Réseau hors service | |
| | Réseau de refoulement | |
| | Réseau de refoulement/distribution | |
| | Vidange | |
| | Branchement simple | |
| | Branchement hors gestion SAUR | |
| | Vanne de sectionnement | |
| | Vanne normalement fermée / condamnée | |
| | Vanne en attente | |
| | Disjoncteur | |
| | Souppes anti-bélier | |
| | Accélérateur | |
| | Puisard | |
| | Regard | |
| | Forage | |
| | Captage | |
| | Fuits | |
| | Station de pompage | |
| | Station de surpression | |
| | Réduction | |
| | Capet | |
| | Réducteur de pression | |
| | Boîte à boues | |
| | Borne de puisage manuelle | |
| | Borne fontaine | |
| | Compteur de autorisation / production | |
| | Compteur import / export | |
| | Compteur simple | |
| | Débitmètre | |
| | Stabilisateur d'écoulement | |
| | Régulateur de débit | |
| | Régulateur de pression amont | |
| | Régulateur de pression | |
| | Régulateur de pression aval | |
| | Accélérateur | |
| | Puisard | |
| | Regard | |