

DEVELOPPEMENT DE RESEAU ET MAINTENANCE

Partenariat de Proximité
Pour les collectivités et les usagers


LONGPERRIER

RESEAU ARRAISONNEMENT

Société Française de Distribution d'Eau
1830 RUE DE LA REUNION GENEVALE - 4 RUE DU GENERAL DE GAULLE - 92000 NANTERRE
AGENCE: 61, rue H. Poincaré - 92090 TREMBLAY EN FRANCE

VEOLIA
EAU

PROJET: [] DATE: []
MISE A JOUR: [] DATE: []
P. N. S. P.: [] DATE: []
MISE A JOUR: [] DATE: []

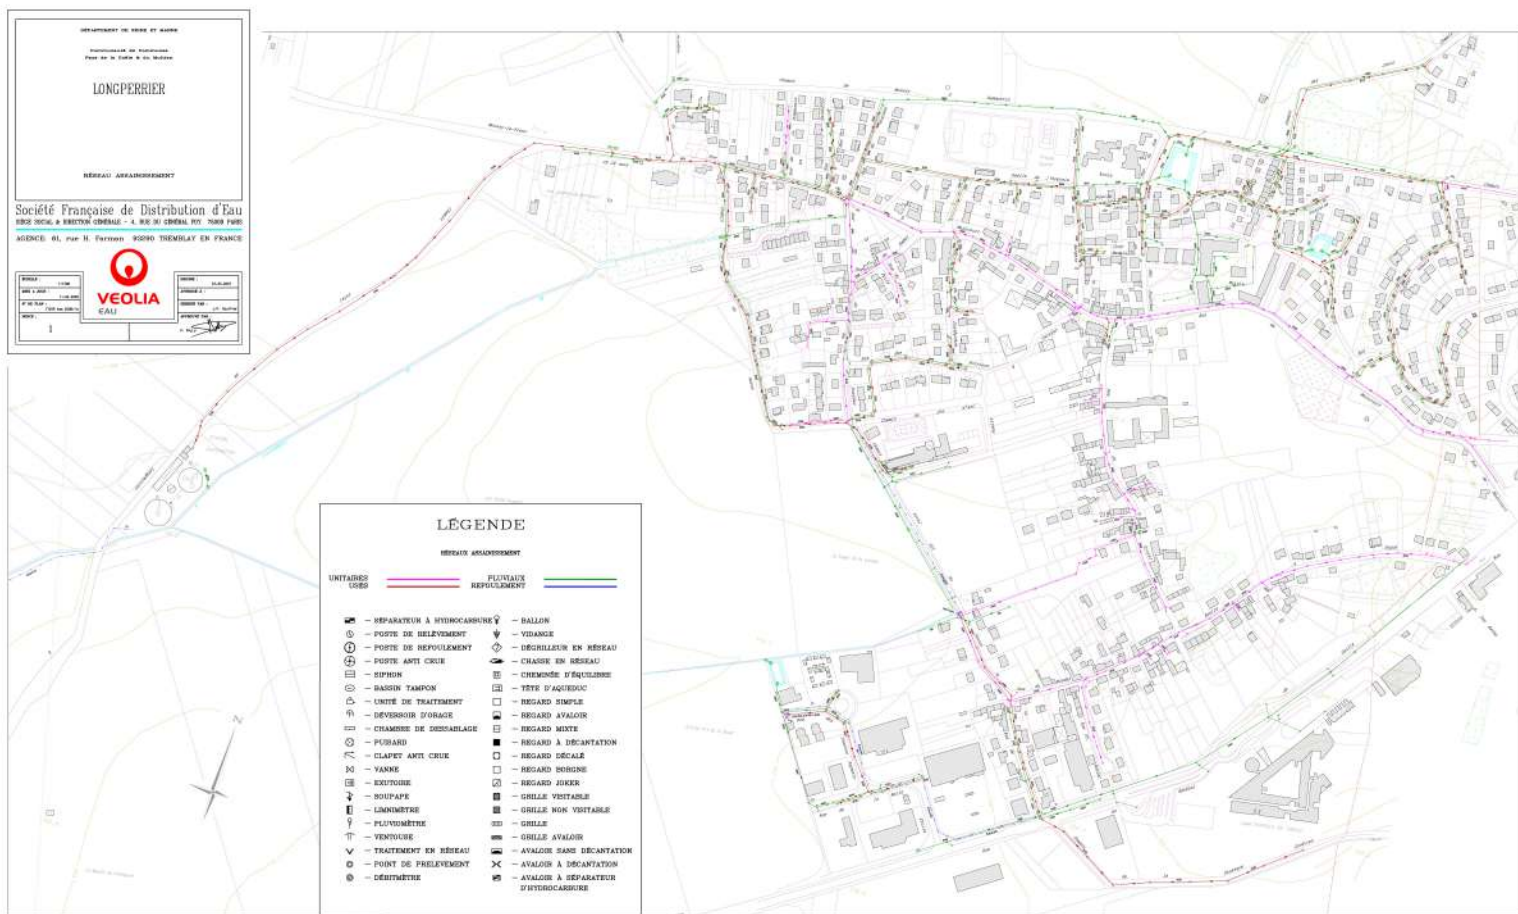

LÉGENDE	
RESEAU ARRAISONNEMENT	
UNITS USES	PLUVIALE REFOULEMENT
- SEPARATEUR A HYDROCARRURE - POSTE DE DELEVEMENT - POSTE DE REFOULEMENT - POSTE ANTI CRUE - SUPPON - BASSIN TAMPON - UNITÉ DE TRAITEMENT - DEPOSEUR D'ORAGE - CHAMBRE DE SEDIMENTATION - PUSARD - CLAPIET ANTI CRUE - VANNE - EXUTOIRE - BOUPAPE - LIQVOMETRE - PLUVIOMETRE - VENTOURE - TRAITEMENT EN RESEAU - POINT DE PRELEVEMENT - DEBITMETRE	- BALLON - VIDANGE - DECOULEUR EN RESEAU - CHARGE EN RESEAU - CHAMBRE D'ÉQUILIBRE - TETE D'AQUEDUC - REGARD SIMPLE - REGARD AVALOIR - REGARD MOTTE - REGARD A DECANTATION - REGARD DECALÉ - REGARD DERIVE - REGARD JONCK - GRILLE VISITABLE - GRILLE NON VISITABLE - GRILLE - GRILLE AVALOIR - AVALOIR SANS DECANTATION - AVALOIR A DECANTATION - AVALOIR A SEPARATEUR HYDROCARRURE