


BEAUPUY A-82014

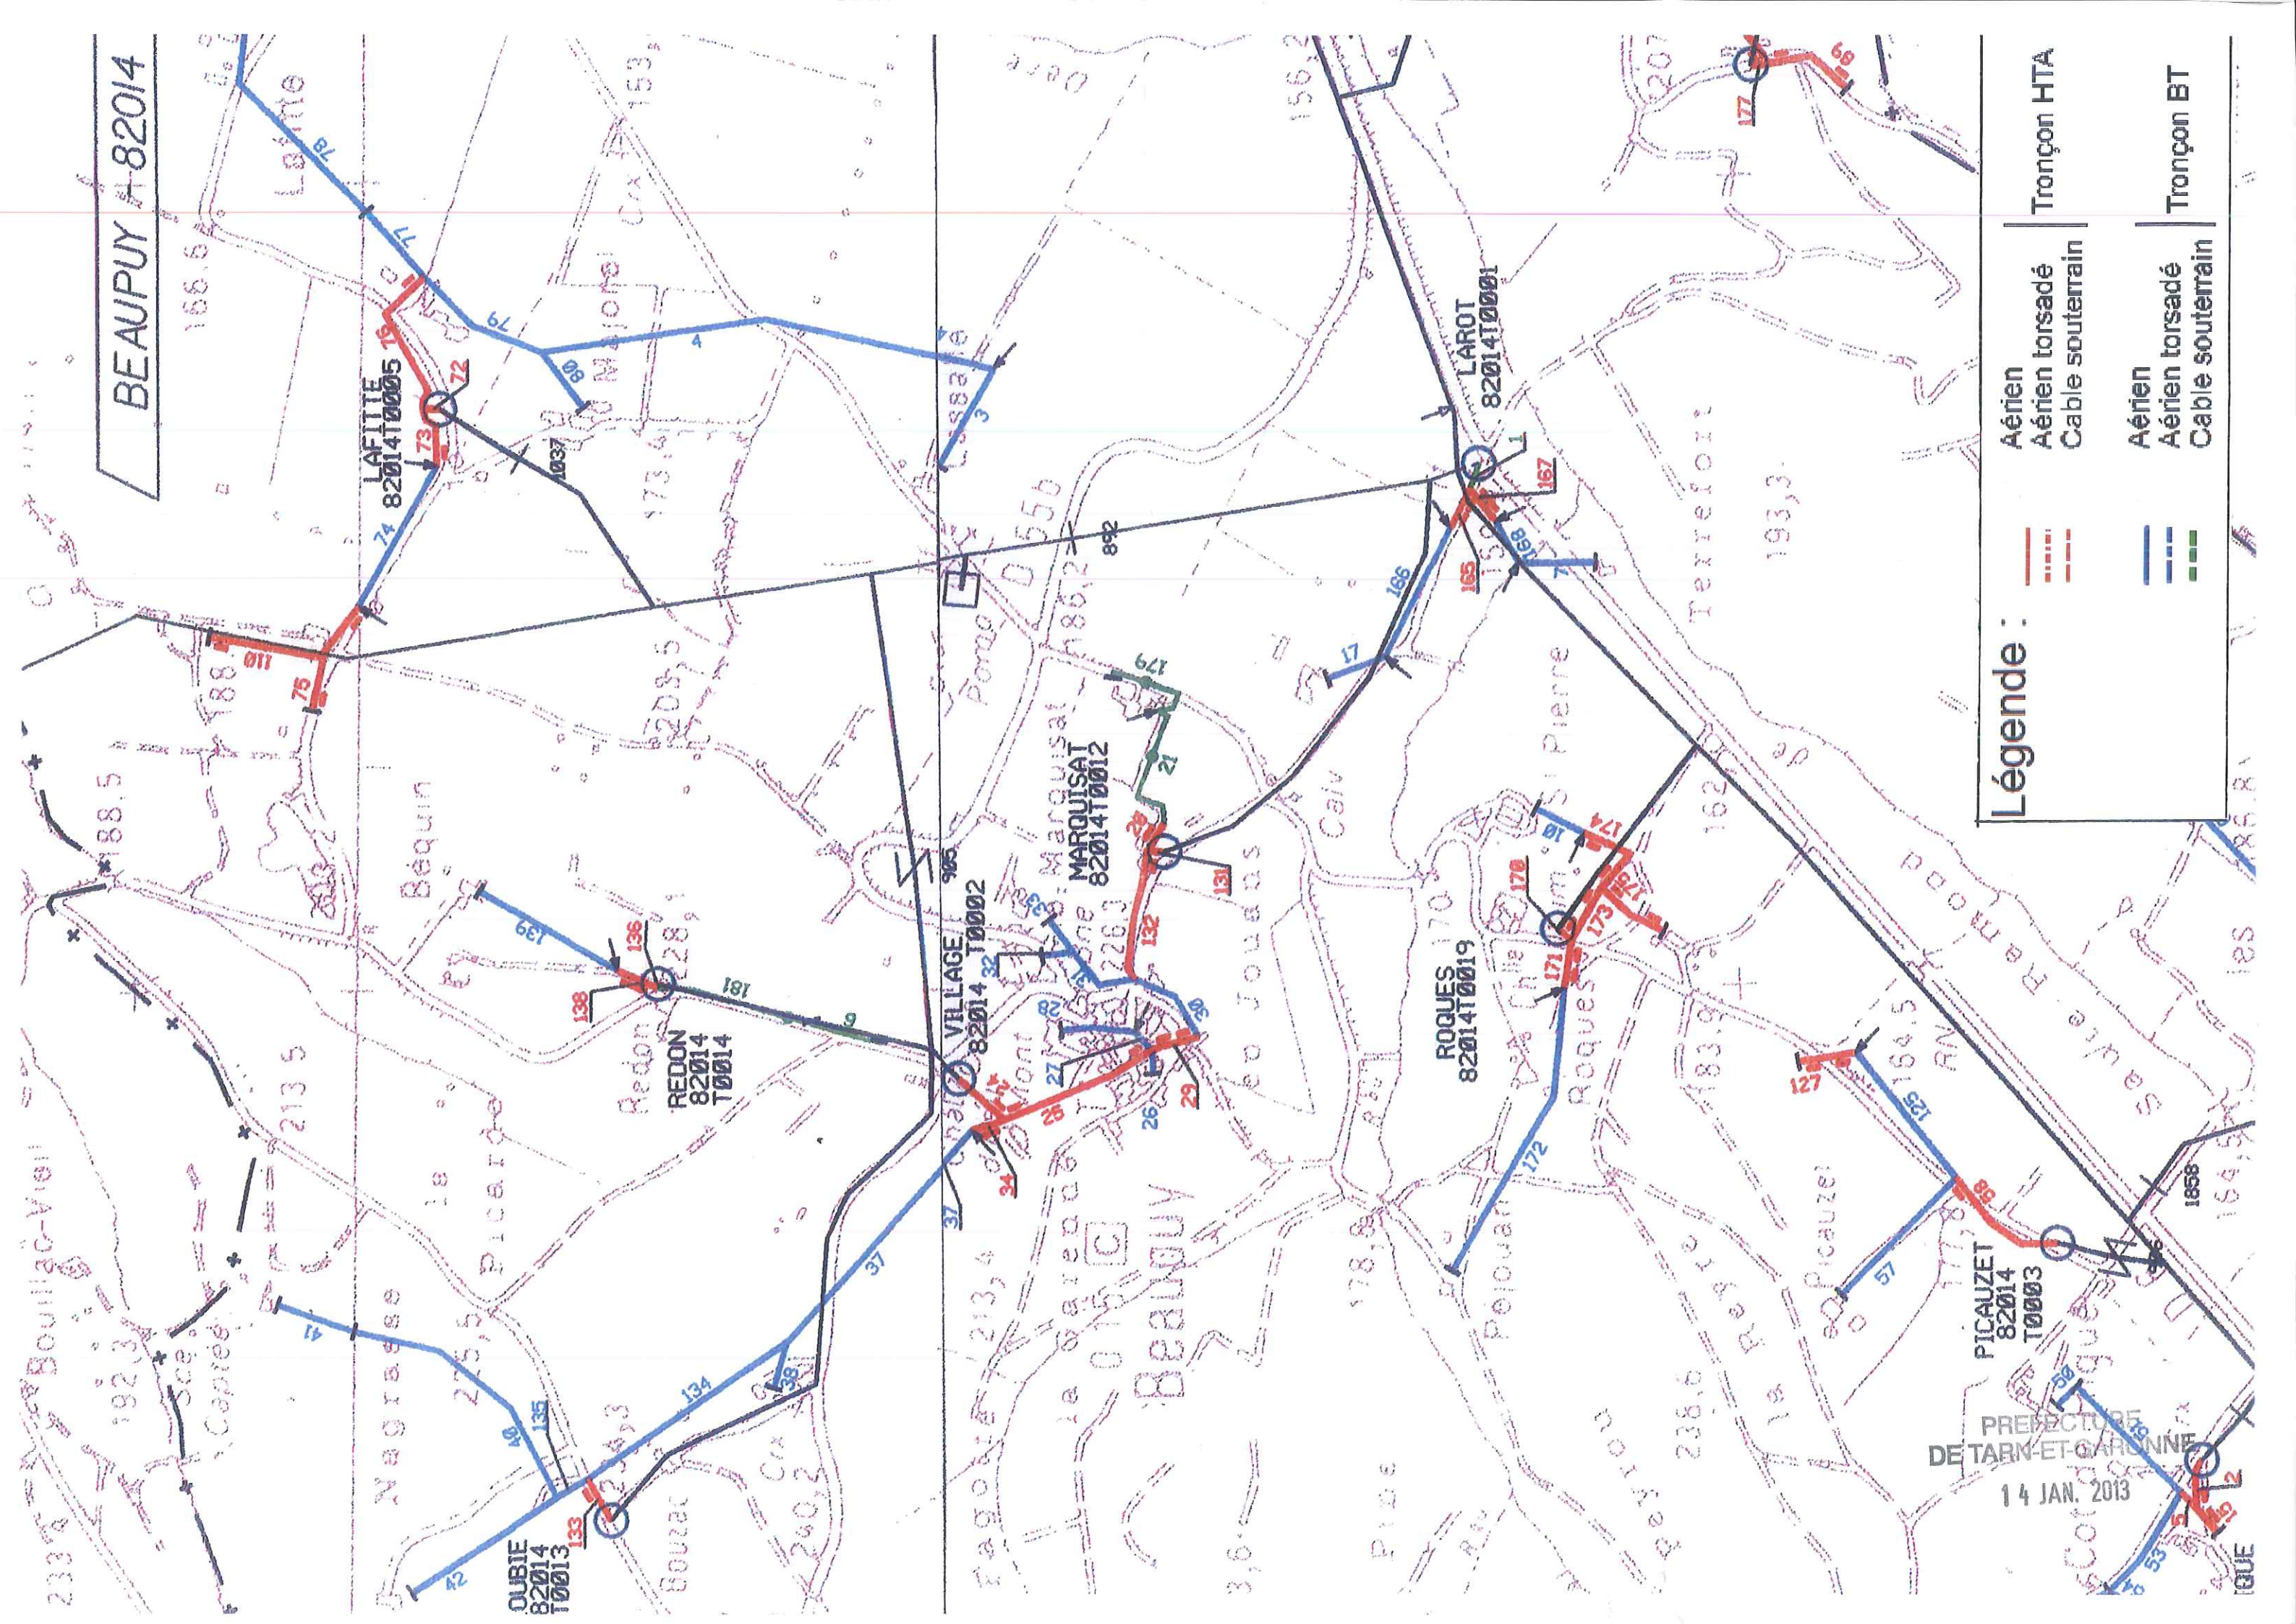

Légende :

Aérien  
Aérien torsadé  
Cable souterrain





Tronçon HTA

Aérien  
Aérien torsadé  
Cable souterrain


Tronçon BT

PREFECTURE  
DE TARN-ET-GARONNE

14 JAN. 2013

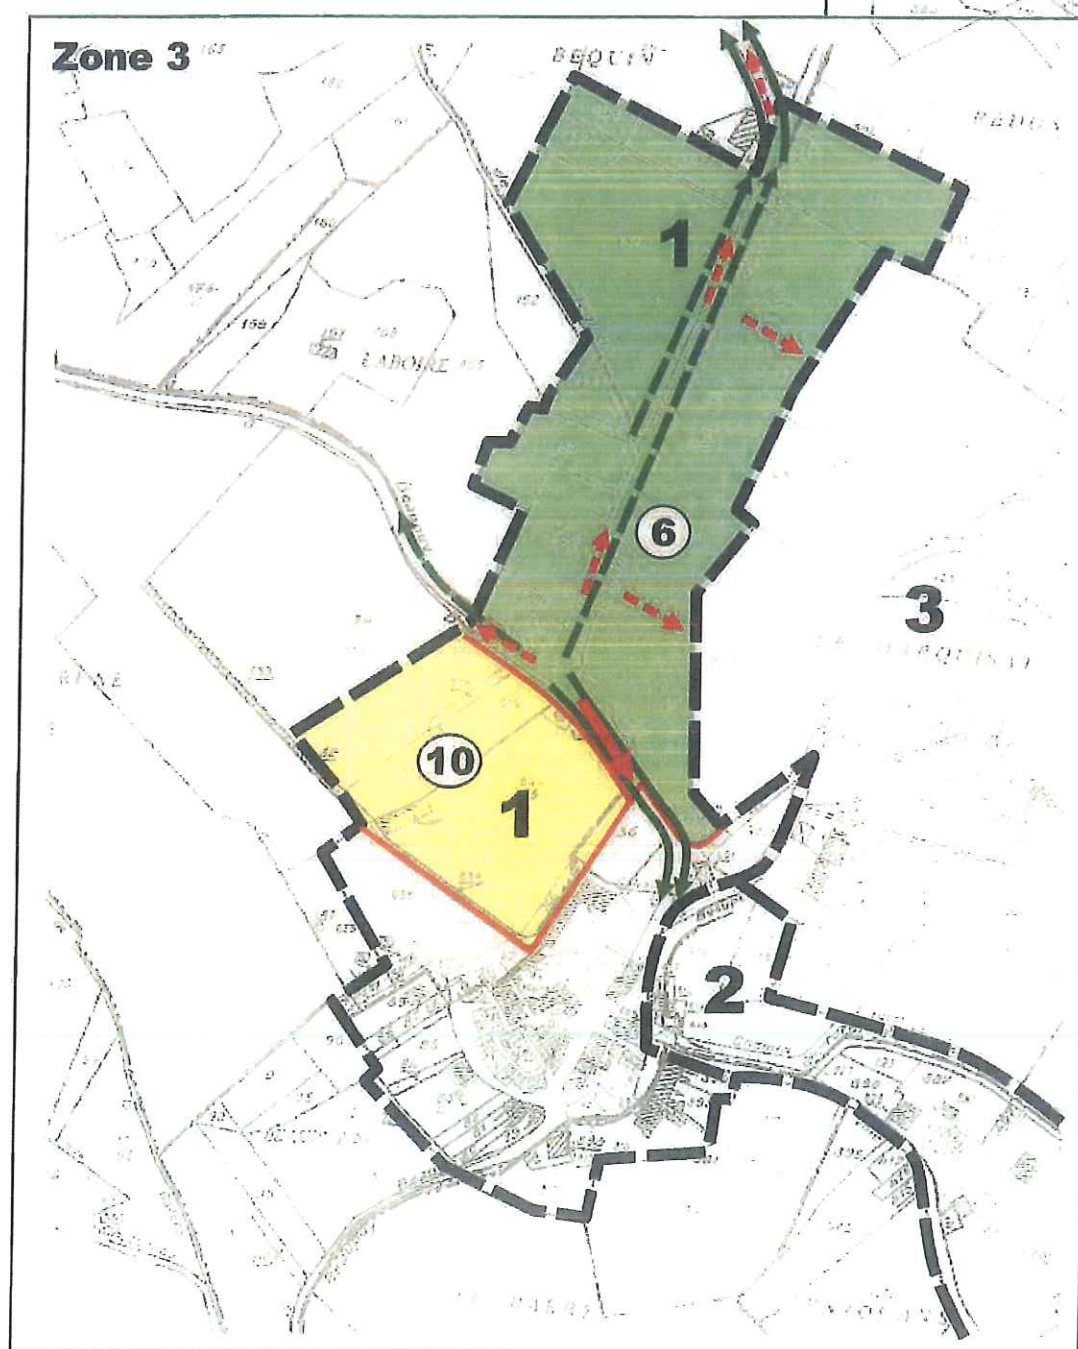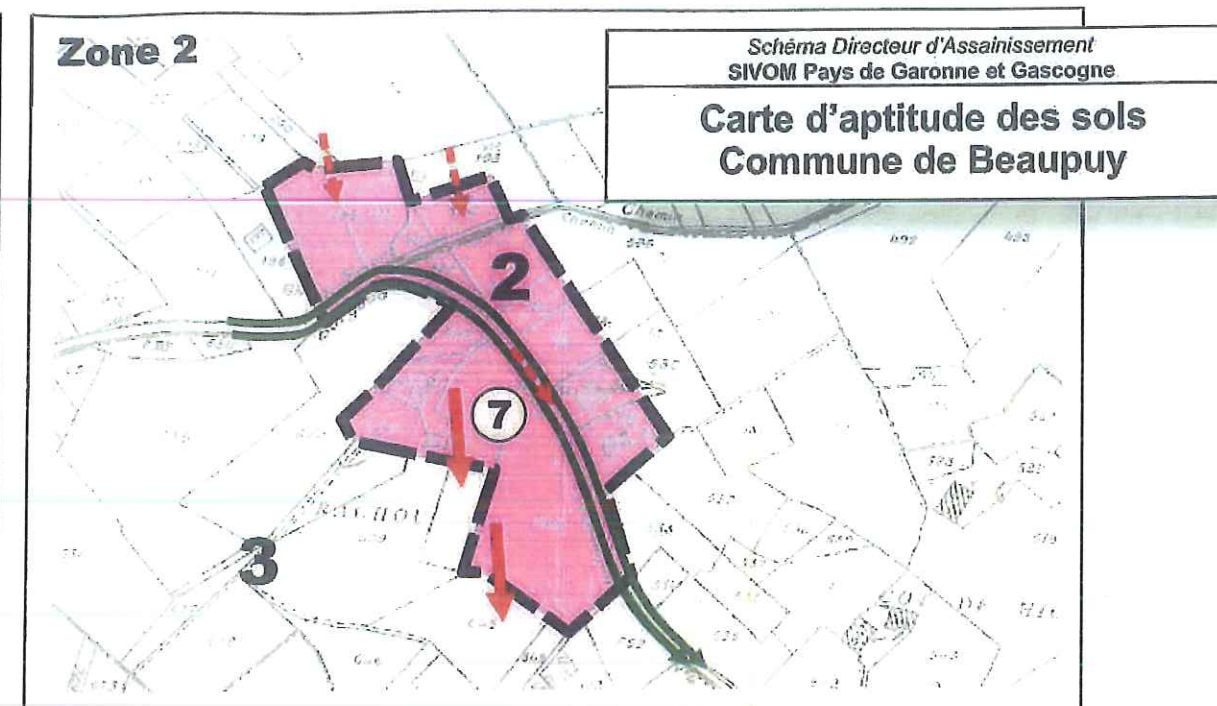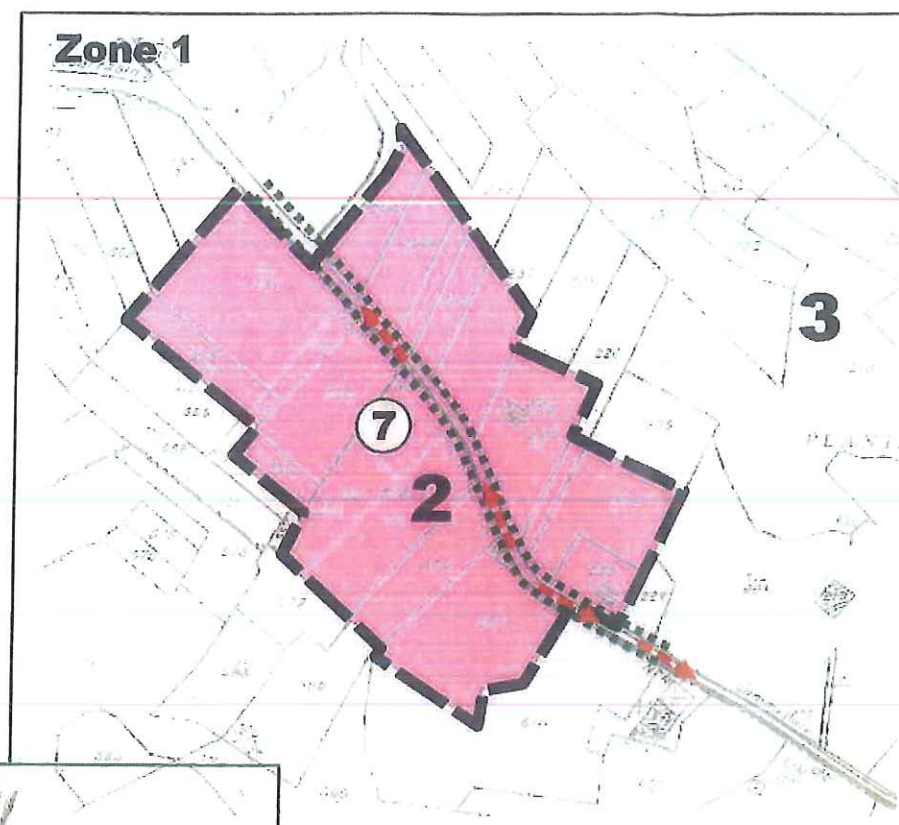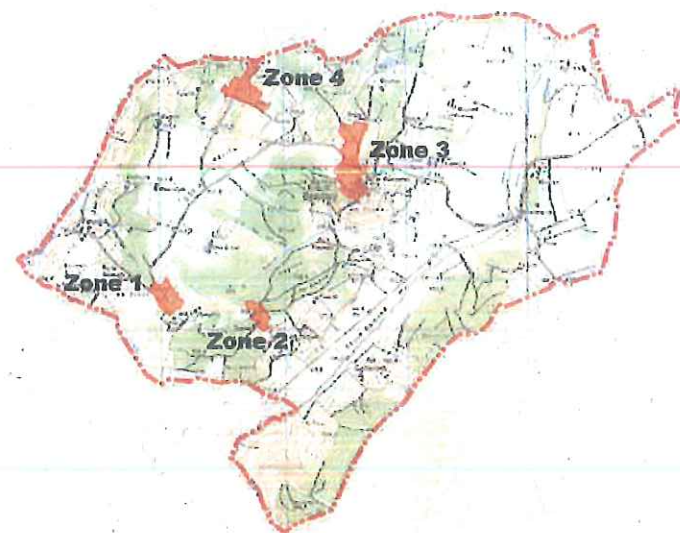


**BCEOM**  
HUS20272V beaupuy\_zonage\_AST.cdr JLF 10/10/2002

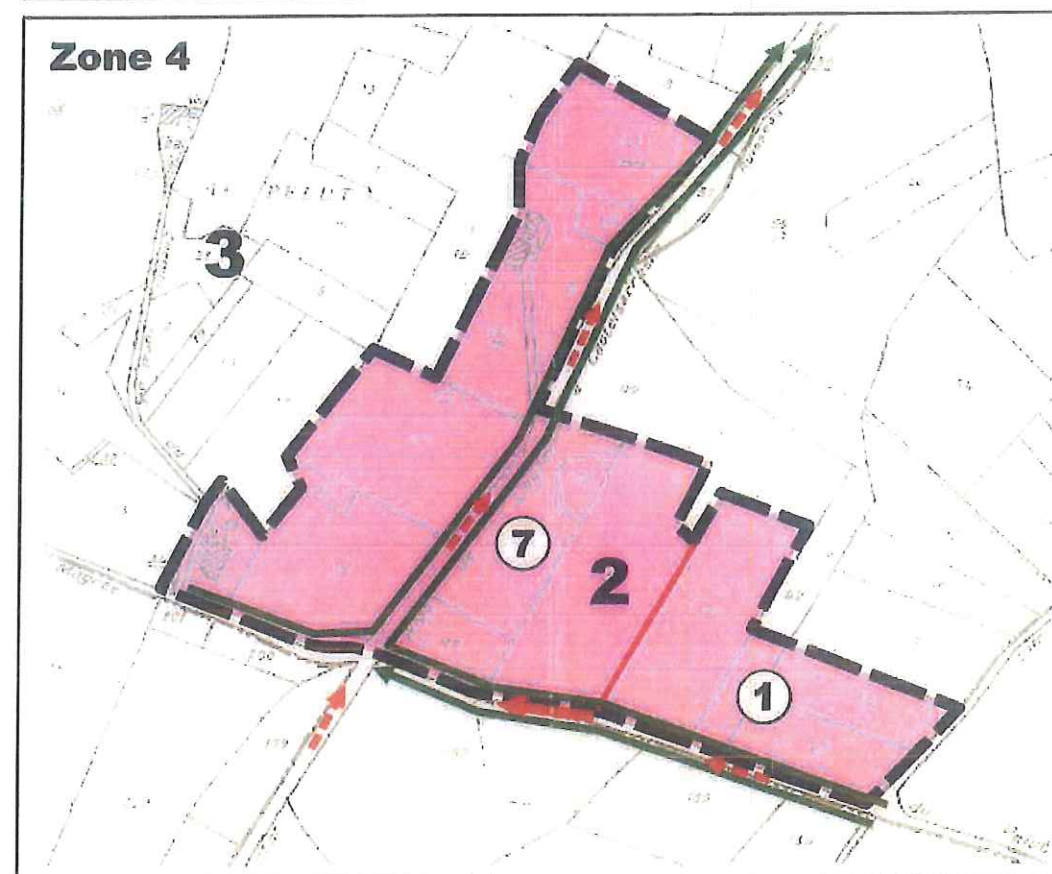

| Unités de sol | Indice SERP | Classe | Technique d'assainissement possible                        |
|---------------|-------------|--------|------------------------------------------------------------|
| 1             | 3.1.1.1(2)  | 4      | Filtre à sable drainé<br>(épandage souterrain déconseillé) |
| 2             | 3.1.1.1(2)  | 4      | Filtre à sable drainé                                      |
| 3             | 2.2.1.1(2)  | 4      | Filtre à sable drainé                                      |
| 4             | 2.3.1.1(2)  | 4      | Filtre à sable drainé                                      |
| 5             | 3.1.1.1(2)  | 4      | Filtre à sable drainé                                      |
| 6             | 1.1.1.1     | 1      | Épandage souterrain                                        |
| 7             | 3.1.1.1(2)  | 4      | Filtre à sable drainé                                      |
| 8             | 3.1.1.2(3)  | 4      | Filtre à sable drainé<br>(épandage souterrain déconseillé) |
| 9             | 3.1.1.2(3)  | 4      | Filtre à sable drainé                                      |
| 10            | 2.1.1.1(2)  | 2      | Épandage souterrain surdimensionné                         |

**Légende :**

|                                                                                   |                              |
|-----------------------------------------------------------------------------------|------------------------------|
| <span style="border: 1px solid black; border-radius: 50%; padding: 2px;">4</span> | Unité de sol                 |
| —                                                                                 | Limite d'unité pédologique   |
| <b>Zonage PLU</b>                                                                 |                              |
| —                                                                                 | Limite de zonage PLU         |
| 1                                                                                 | Intitulé de zone             |
| <b>Réseau hydrographique:</b>                                                     |                              |
| —                                                                                 | Cours d'eau                  |
| —                                                                                 | Fossé existant               |
| —                                                                                 | Fossé existant à approfondir |
| —                                                                                 | Fossé à créer                |
| <b>Pente:</b>                                                                     |                              |
| —                                                                                 | Pente faible                 |
| —                                                                                 | Pente moyenne                |
| —                                                                                 | Pente forte                  |

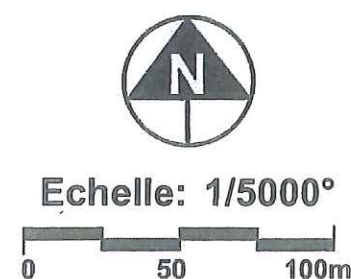

**Echelle : 1/2500**

**ZNIEFF**

**ZONE RETRAIT GONFLEMENT ARGILE  
( toute la commune )**

