



Département
de la
Vendée

Commune de
CHAMP-
SAINT-PERE

PLAN LOCAL D'URBANISME

5

B2

PLAN DES SERVITUDES P1

Ech: 1/5000

Source: Préfecture de la Vendée - Porter à la connaissance 9 mai 2001

BORATION 0.0 prescrite
BORATION 0.0 arrêt du projet
BORATION 0.0 approuvée

le: 12-12-2000
le: 08-07-2003
le: 11-03-2004


Vu pour être annexé à notre délibération
en date du: 11-03-2004
u Maire

25 MARS 2004
COURRUE - ARRIVÉE

DE ET REALISATION : AGENCE KESSLER (REZE)


SERVITUDES AU TITRE DE L'ARTICLE R 126.1 DU CODE DE L'URBANISME

Servitudes résultant de la protection des eaux potables et minérales

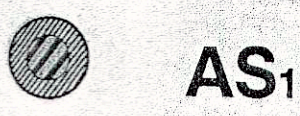

AS₁

Servitudes relatives aux transmissions radio-électriques concernant la protection contre les obstacles, des centres d'émission et de réception exploités par l'Etat

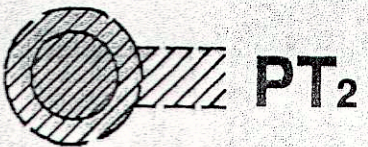

PT₂

Servitudes relatives aux chemins de fer



T₁


AUTRES INFORMATIONS

Repères géodésiques



Sites archéologiques



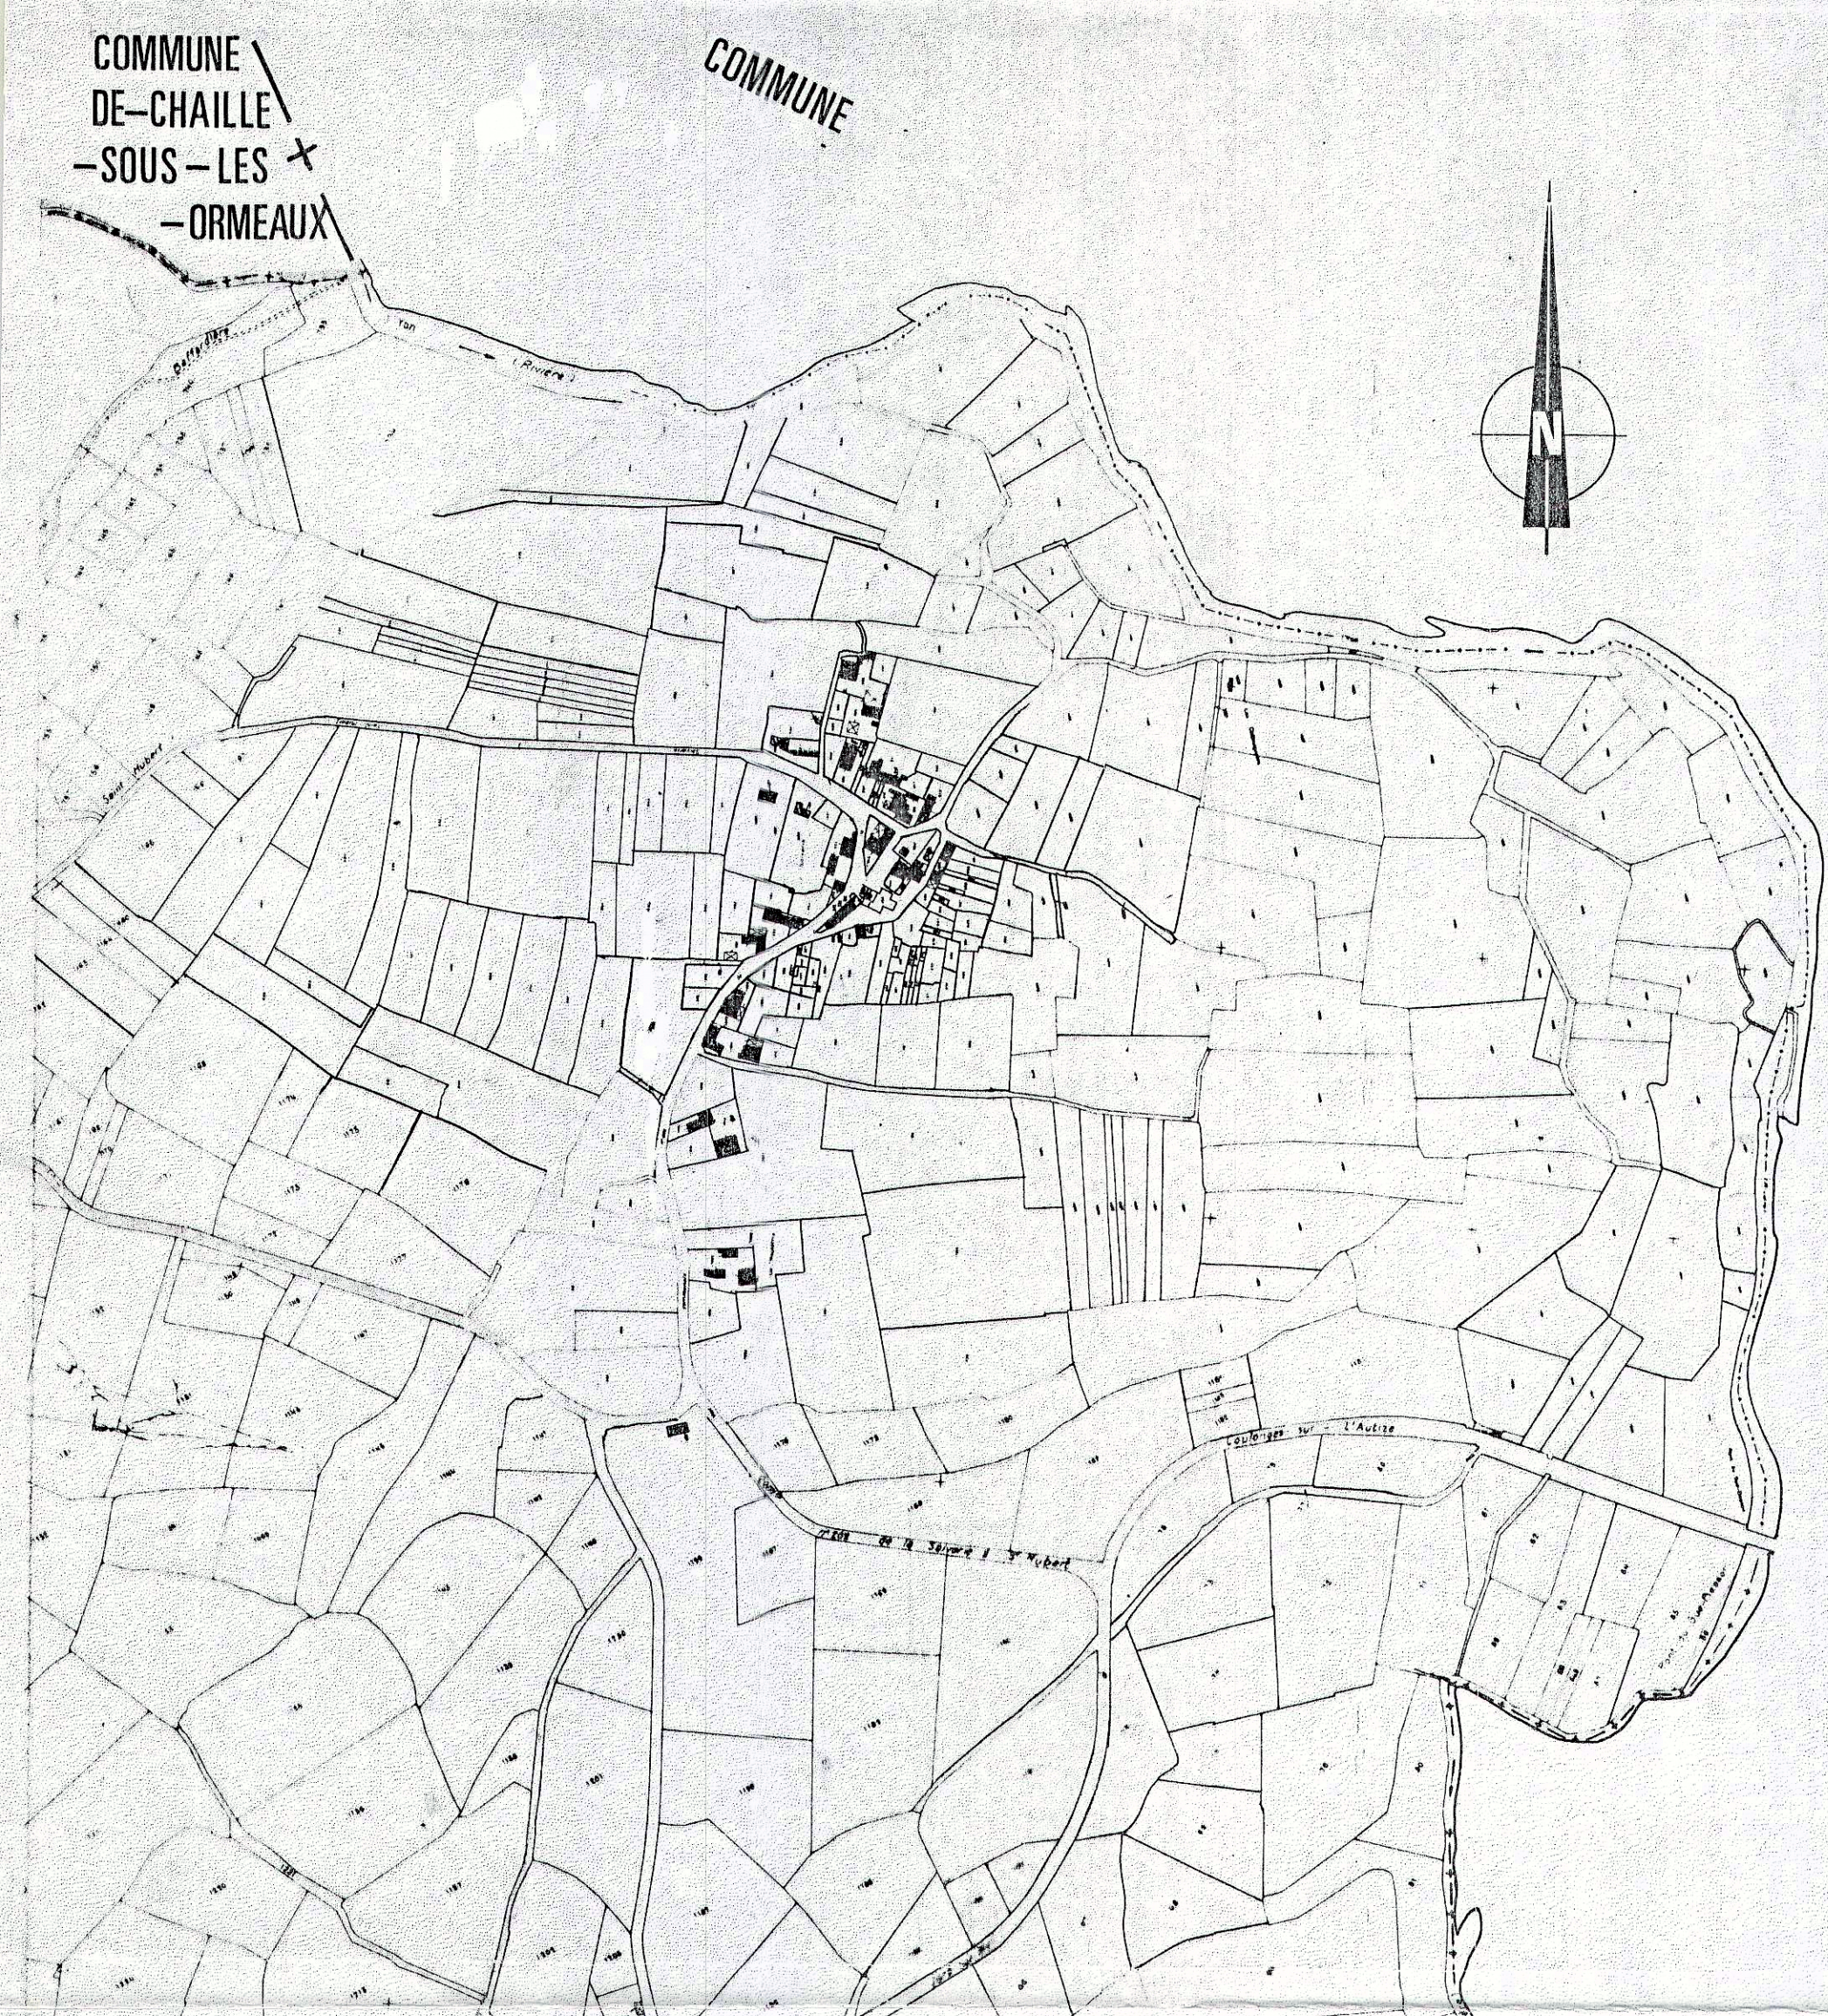

Département
de la
Vendée


Commune de
**CHAMP-
SAINT- PERE**

PLAN LOCAL D'URBANISME

5

B2

PLAN DES SERVITUDES P2

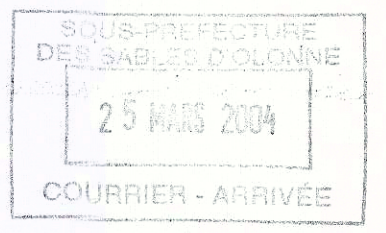

Ech: 1/5000

Source: Préfecture de la Vendée - Porter à la connaissance 9 mai 2001

ELABORATION 0.0 prescrite le: 12-12-2000
ELABORATION 0.0 arrêt du projet le: 08-07-2003
ELABORATION 0.0 approuvée le: 11-05-2004

Vu pour être annexé à notre délibération en date du: 11-05-2004



ETUDE ET REALISATION : AGENCE KESSLER (REZE)

SERVITUDES AU TITRE DE L'ARTICLE R 126.1 DU CODE DE L'URBANISME

Servitudes résultant de la protection des eaux potables et minérales

AS₁

Servitudes relatives aux transmissions radio-électriques concernant la protection contre les obstacles, des centres d'émission et de réception exploités par l'Etat

PT₂

Servitudes relatives aux chemins de fer

T₁

AUTRES INFORMATIONS


Repères géodésiques

G

Sites archéologiques

A



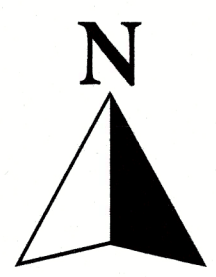

Vu pour être annexé
à l'arrêté préfectoral
n°16-001M65-363
du 20 juillet 2016
Fait à La Roche-Sur-Yon
le 20 juillet 2016
Le Préfet
Pour le Préfet,
Le Secrétaire Général
de la Préfecture de la Vendée
Vincent NIQUET

LAY AVAL

PLAN DE PRÉVENTION
DES RISQUES NATURELS PRÉVISIBLES INONDATION

Carte de zonage réglementaire

Tableau d'assemblage

Approbation



Zonage


- B
- Rn
- Ru


bande de précaution rupture

P 10
6.60
Numéro profil
Cote de référence en mètre NGF

limite communale

cours d'eau

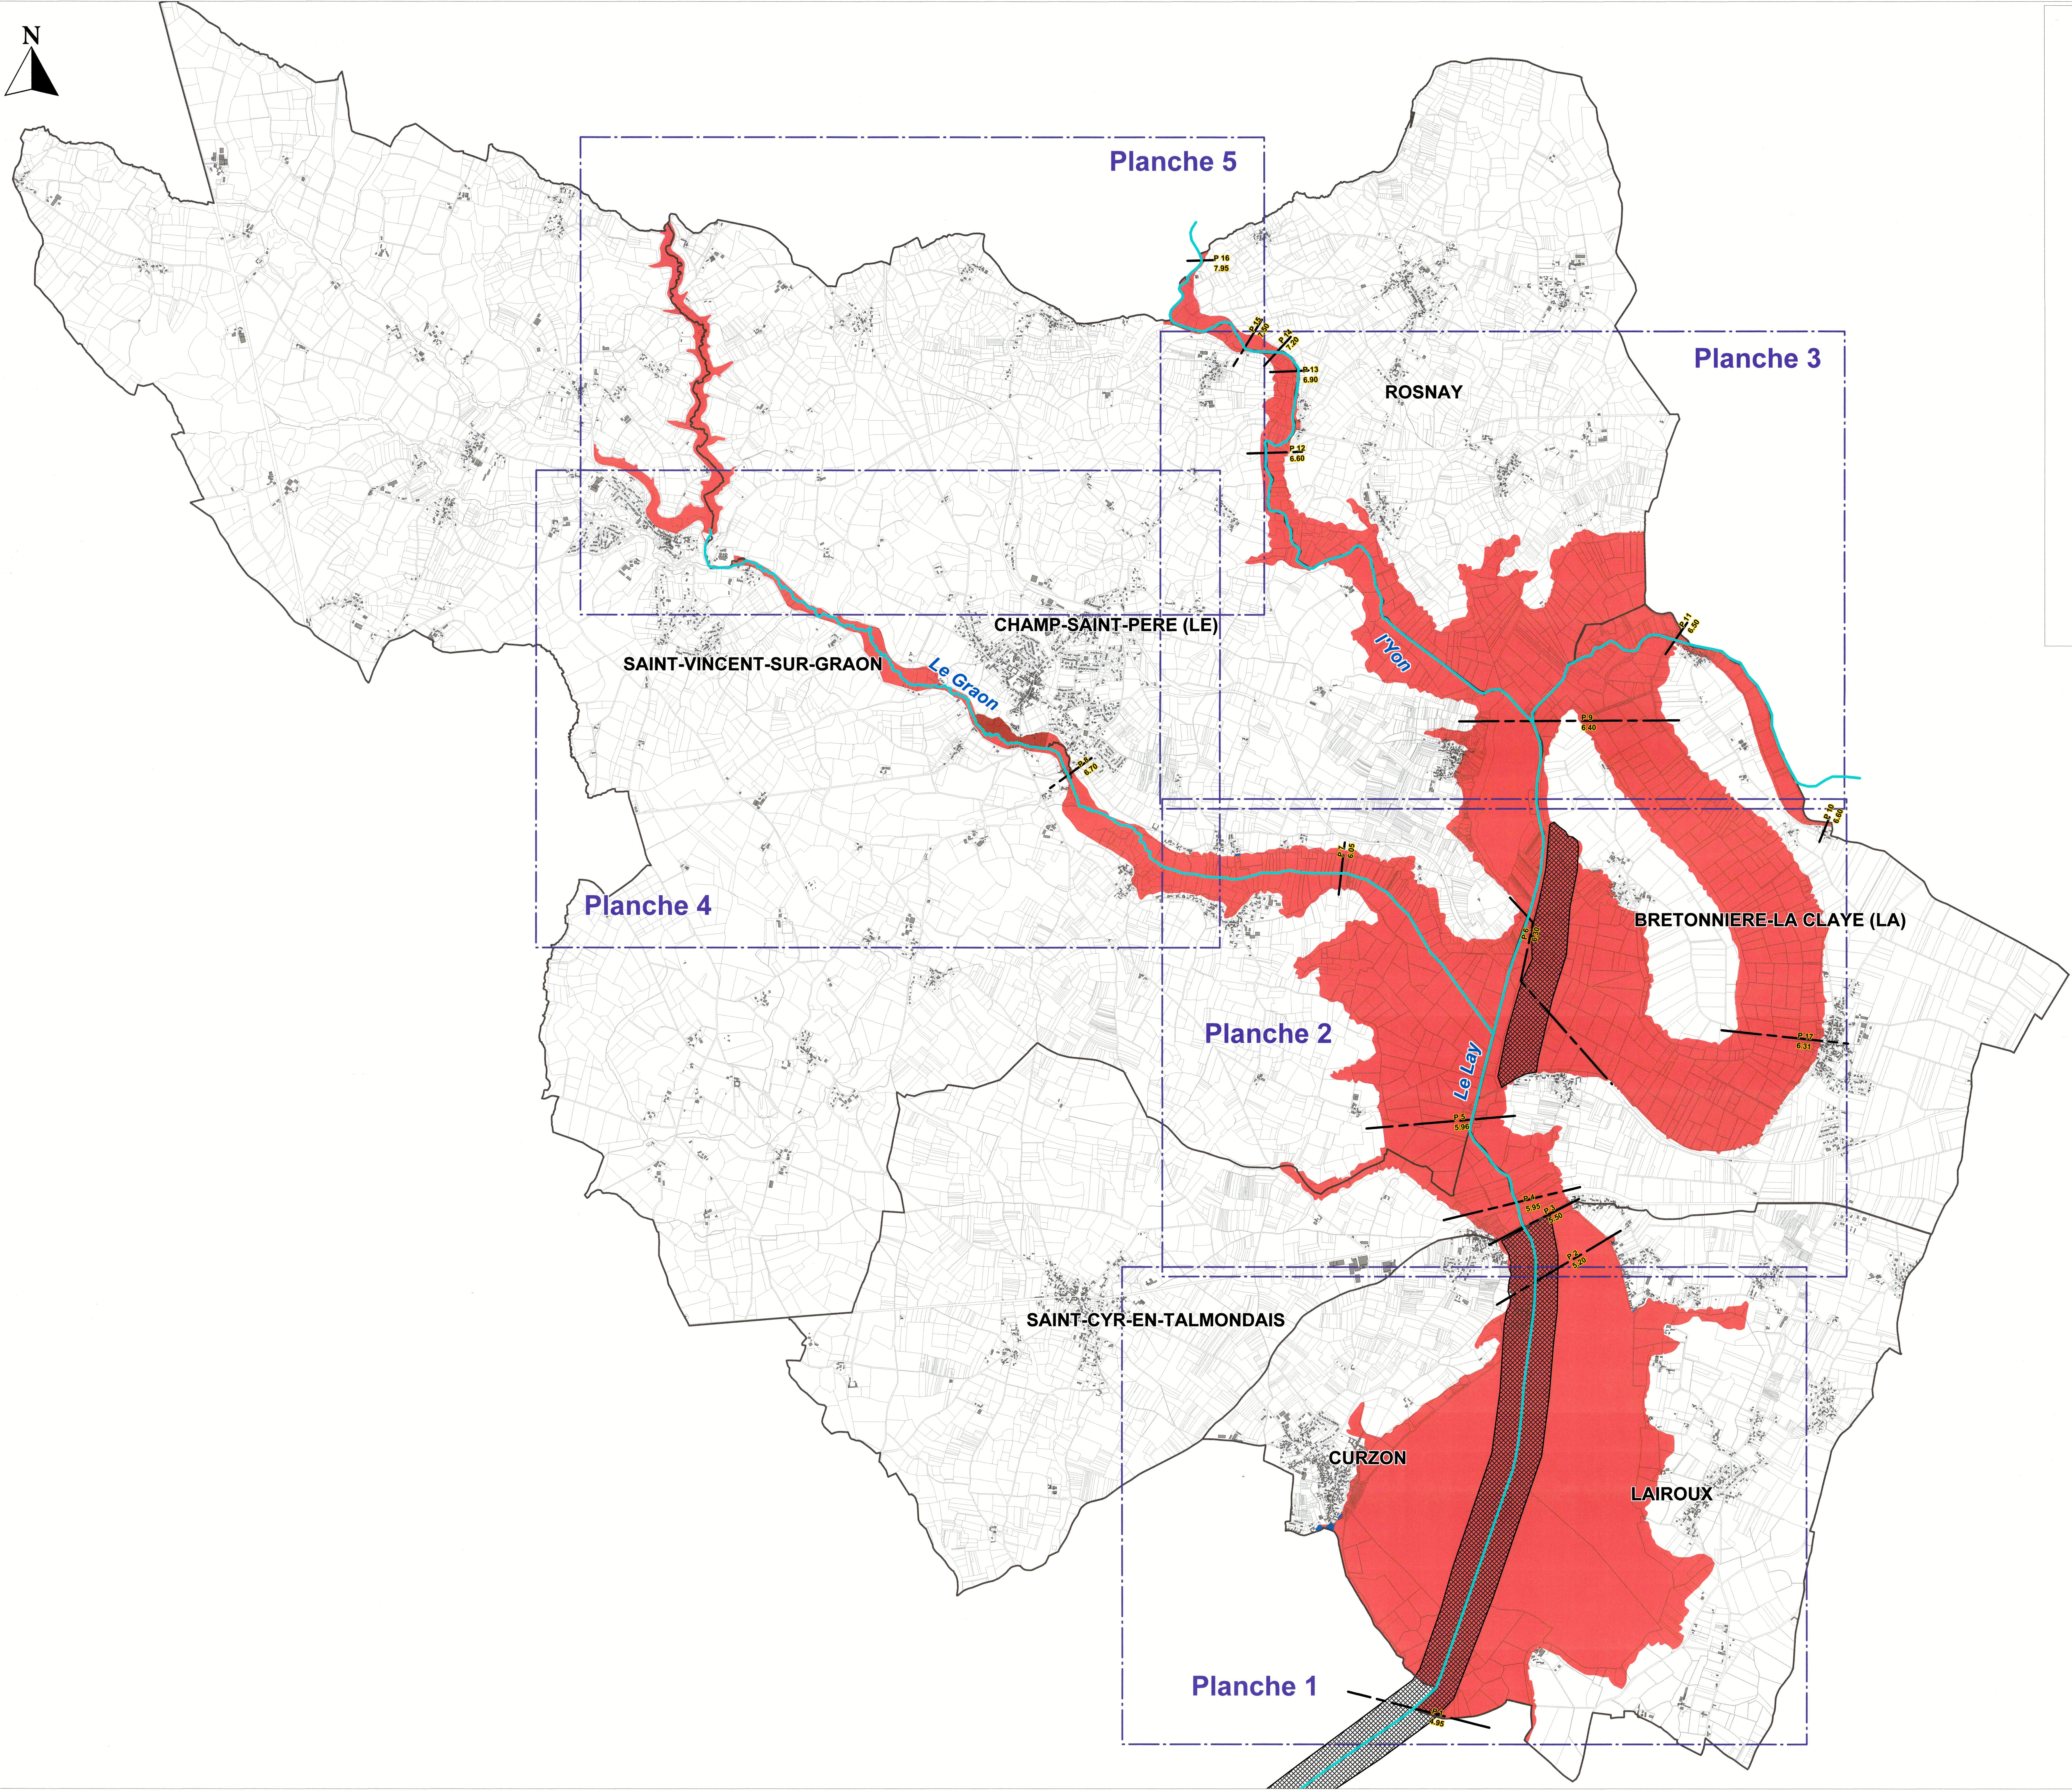

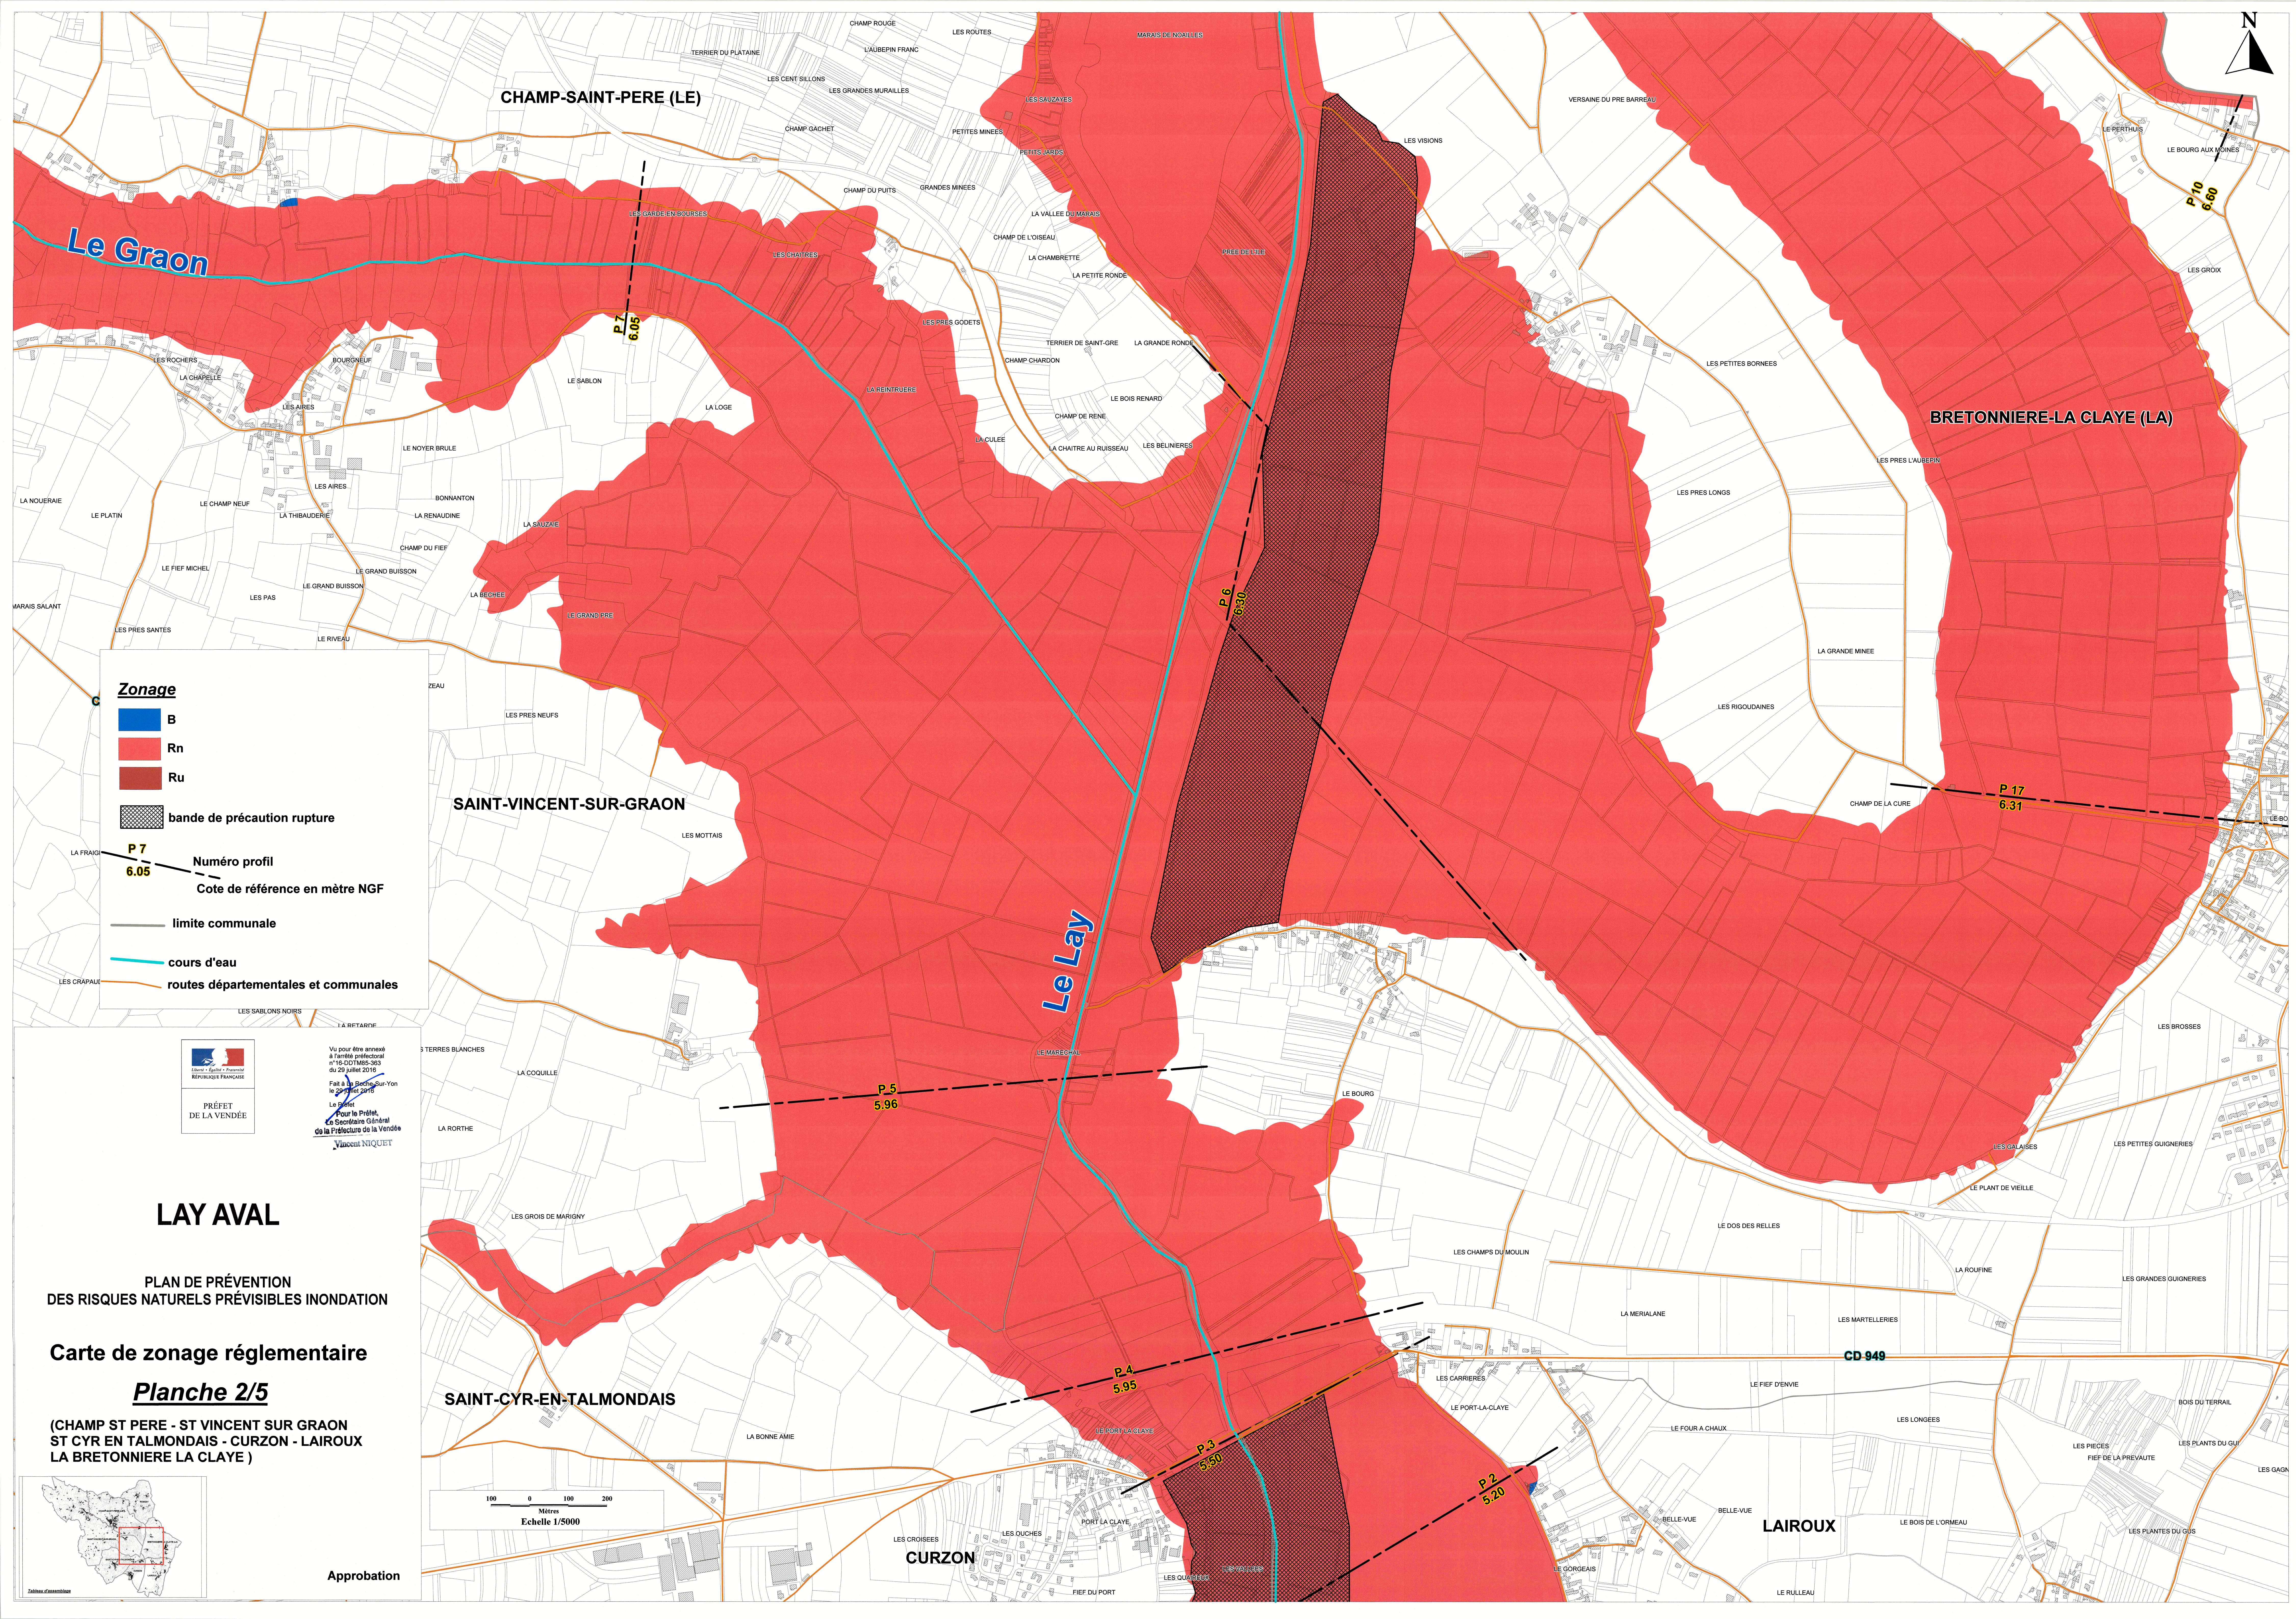



Zonage

- B
- Rn
- Ru

bande de précaution rupture


P 11
6.50
Numéro profil
Cote de référence en mètre NGF

limite communale

cours d'eau

routes départementales et communales

100 0 100 200
Mètres
Echelle 1/5000

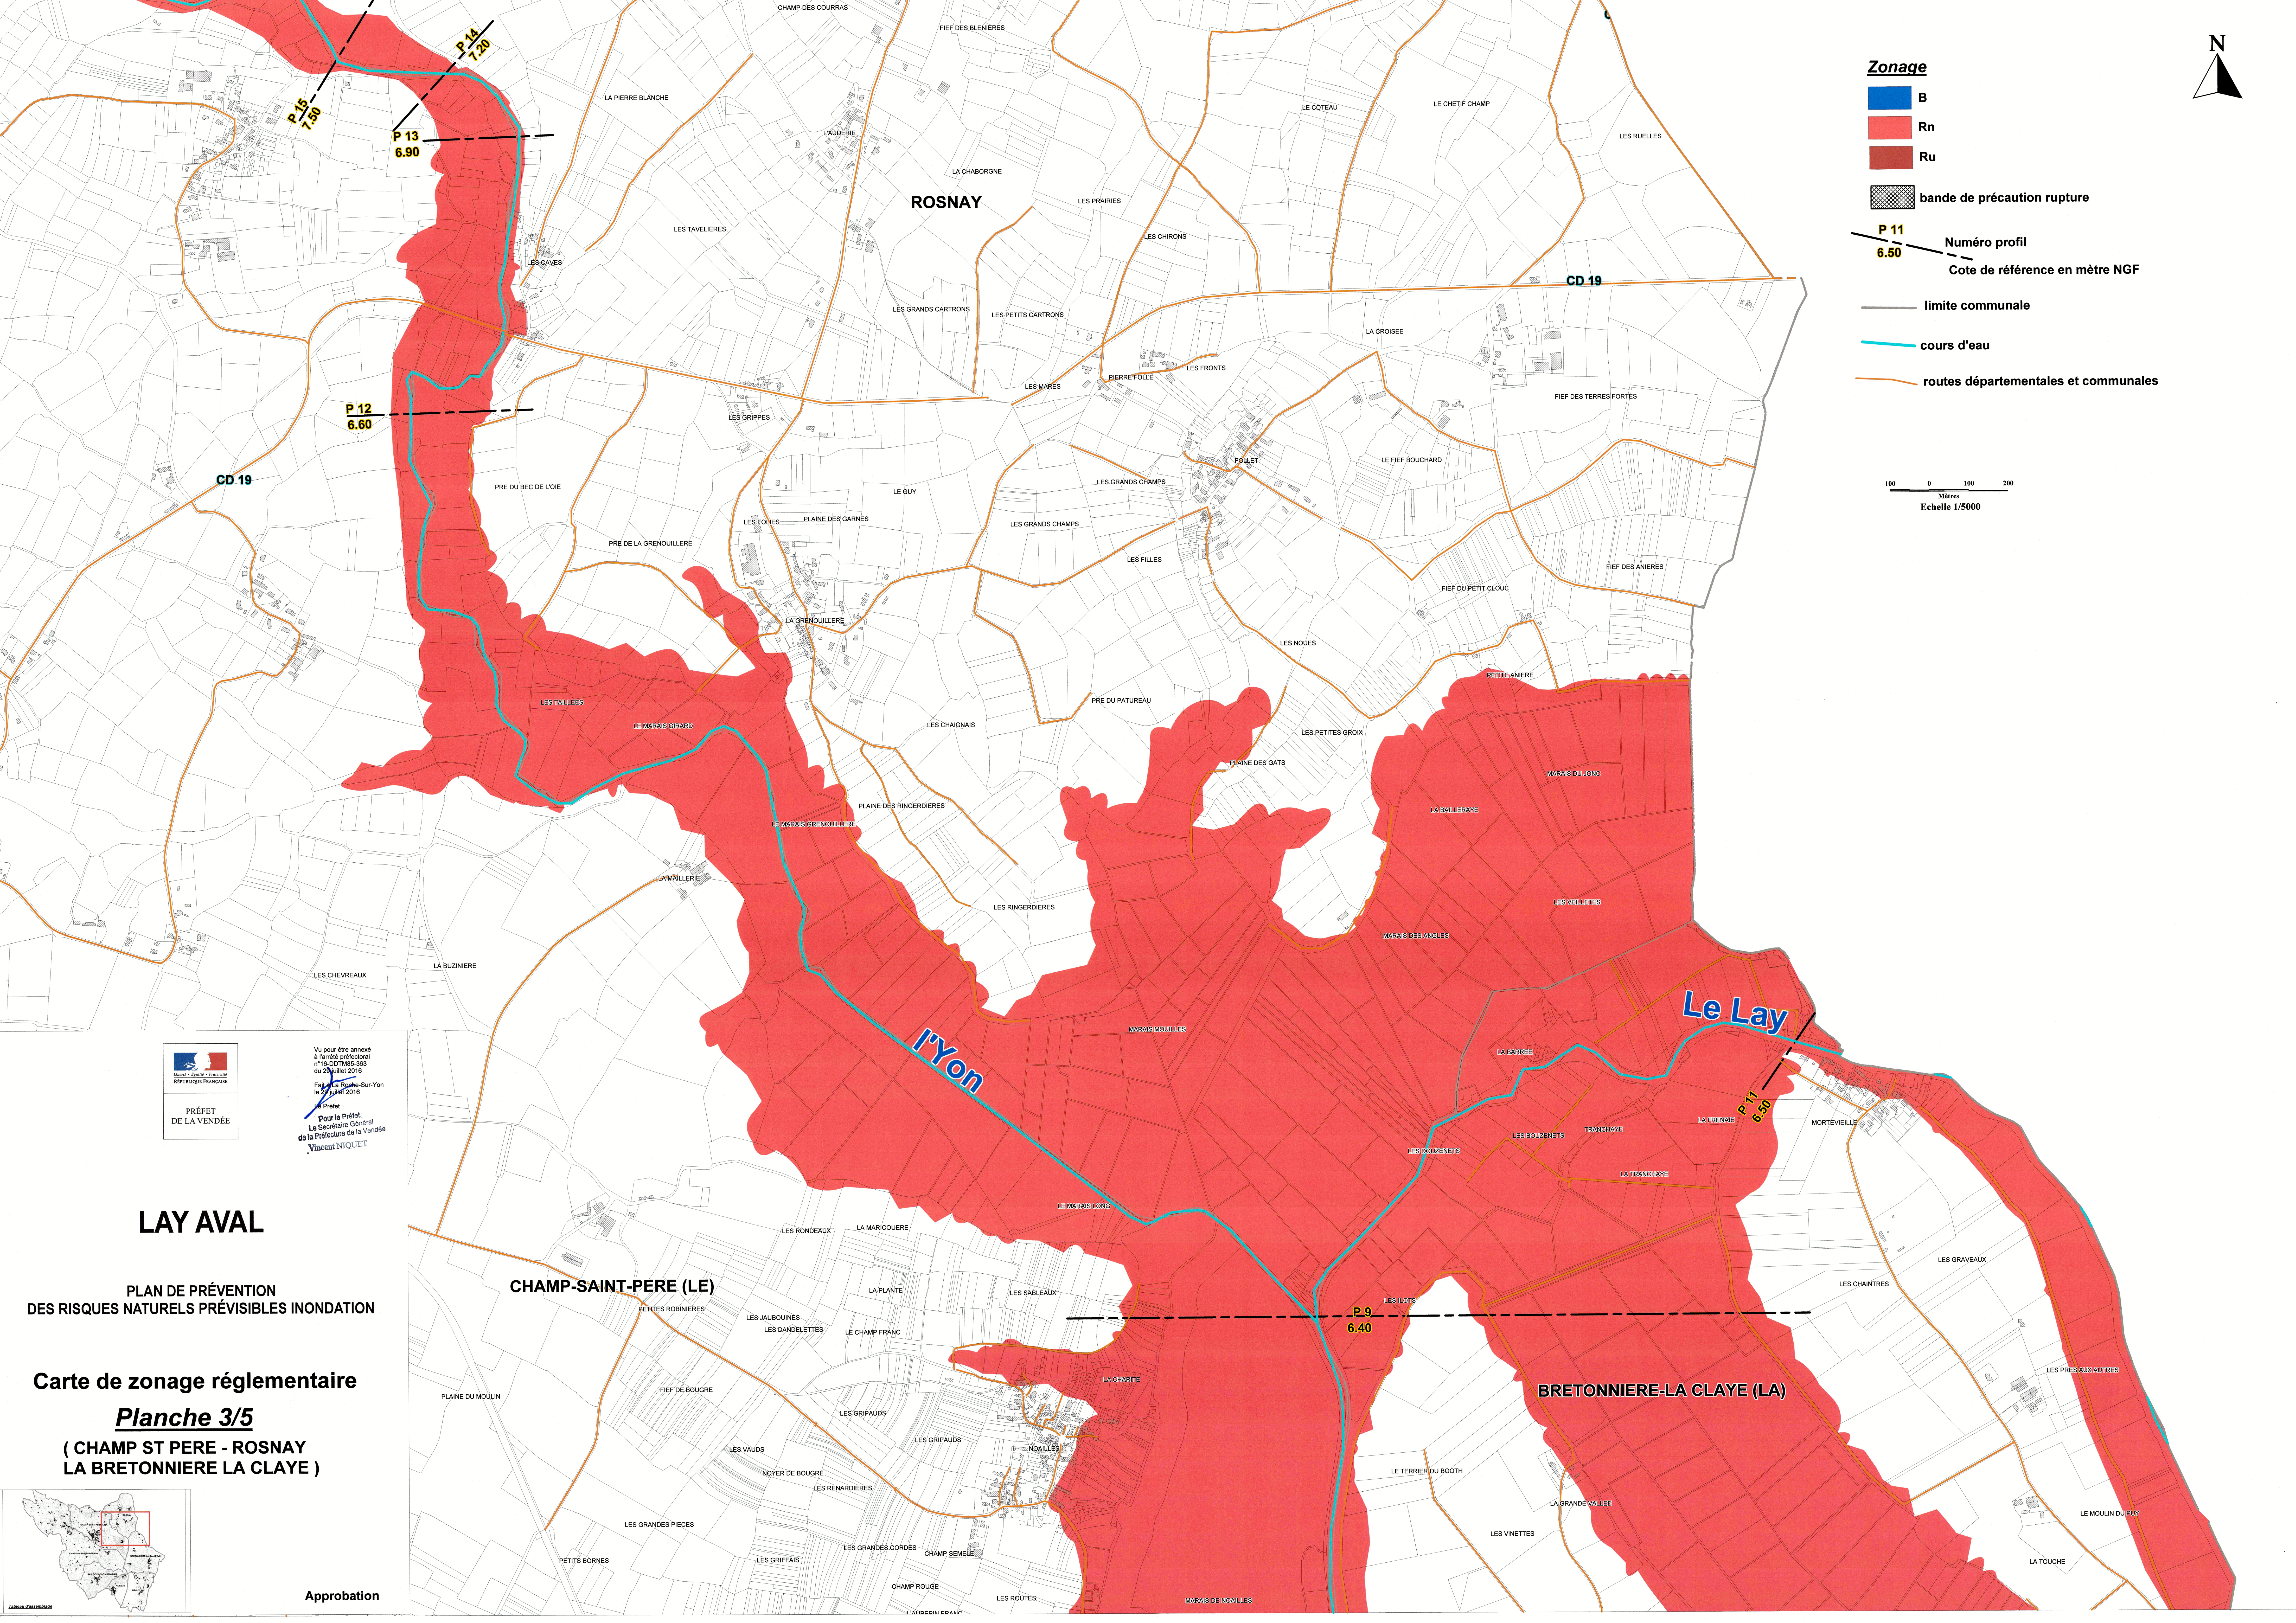

Vu pour être annexé à l'arrêté préfectoral n°16.0071M65-363 du 29 juillet 2016
Fait à La Roche-Sur-Yon le 29 juillet 2016
Le Préfet
Pour le Préfet,
Le Secrétaire Général
de la Préfecture de la Vendée
Vincent NIQUET




LAY AVAL

PLAN DE PRÉVENTION
DES RISQUES NATURELS PRÉVISIBLES INONDATION


Carte de zonage réglementaire

Planche 3/5

(CHAMP ST PERE - ROSNAY
LA BRETONNIERE LA CLAYE)

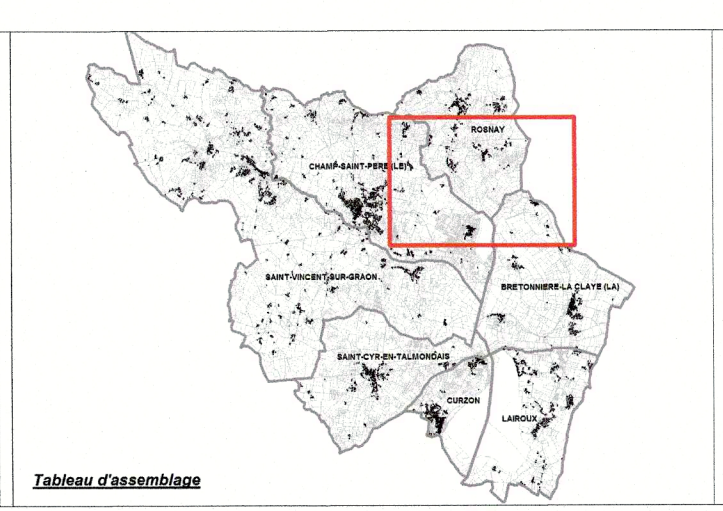

Approbation

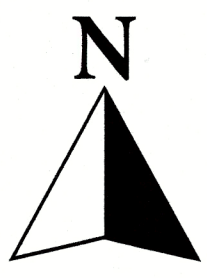

Zonage



B



Rn



Ru



bande de précaution rupture

P 16
7.95

Numéro profil

Cote de référence en mètre NGF

limite communale

cours d'eau

routes départementales et communales

100 0 100 200
Mètres
Echelle 1/5000



Vu pour être annexé
à l'arrêté préfectoral
n°16-001865-303
du 20 juillet 2016
Fait à Saint-Roch-sur-Yon
le 20 juillet 2016
Le Préfet
Pour le Préfet,
Le Secrétaire Général
de la Préfecture de la Vendée
Vincent NIQUET


LAY AVAL

PLAN DE PRÉVENTION
DES RISQUES NATURELS PRÉVISIBLES INONDATION

Carte de zonage réglementaire

Planche 5/5

(ST VINCENT SUR GRAON -
CHAMP ST PERE - ROSNAY)

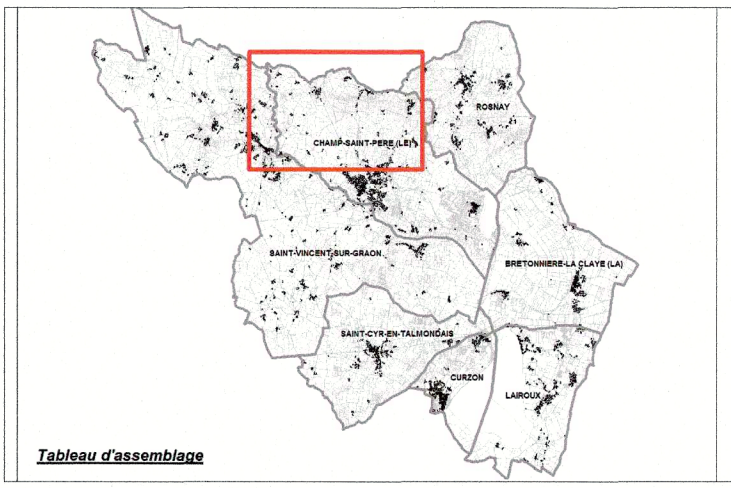

Approbation

