


réserve pour salle polyvalente

- limite des voies structurantes (obligatoires)
- ▨ espace vert projeté
- amorce de voie de desserte
- limite de la voie et du trottoir
- recul minimum des entrées de garage
- limites des parcelles projetées
- voie de desserte à caniveau central
- voie de circulation douce (continuité de l'itinéraire obligatoire)

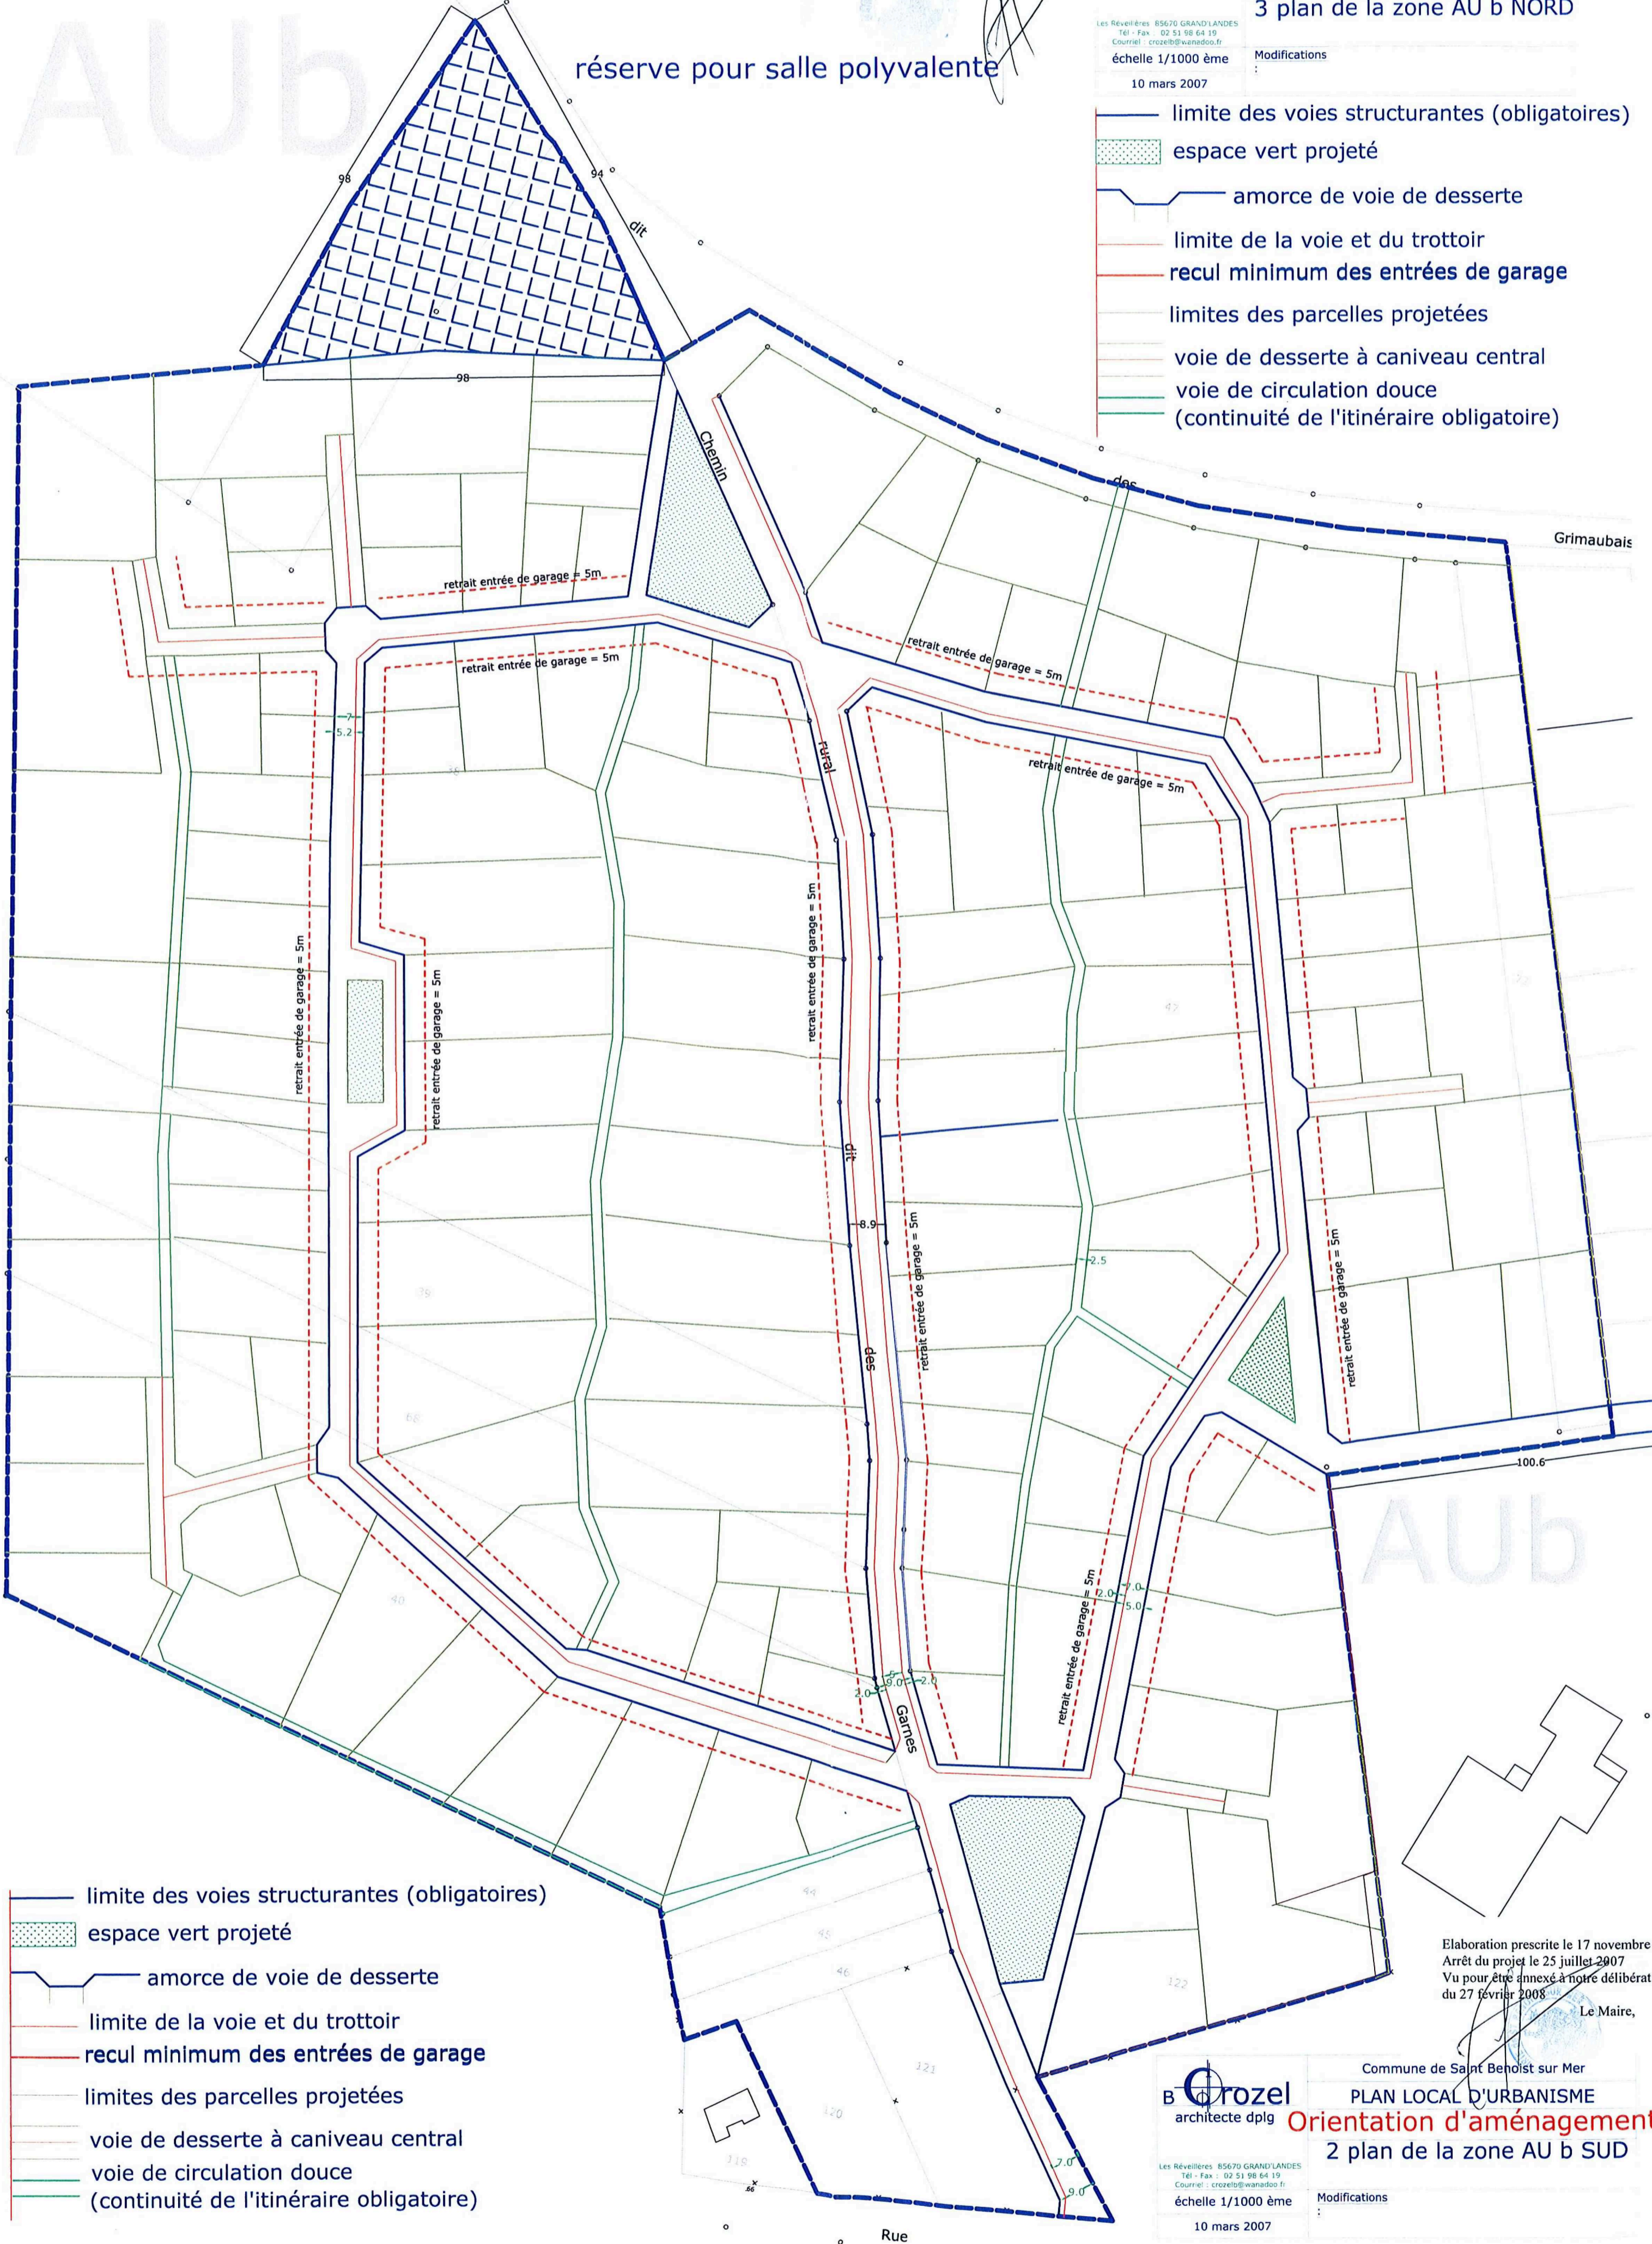

- limite des voies structurantes (obligatoires)
- ▨ espace vert projeté
- amorce de voie de desserte
- limite de la voie et du trottoir
- recul minimum des entrées de garage
- limites des parcelles projetées
- voie de desserte à caniveau central
- voie de circulation douce (continuité de l'itinéraire obligatoire)